


Схема расположения линейного объекта М 1:60000

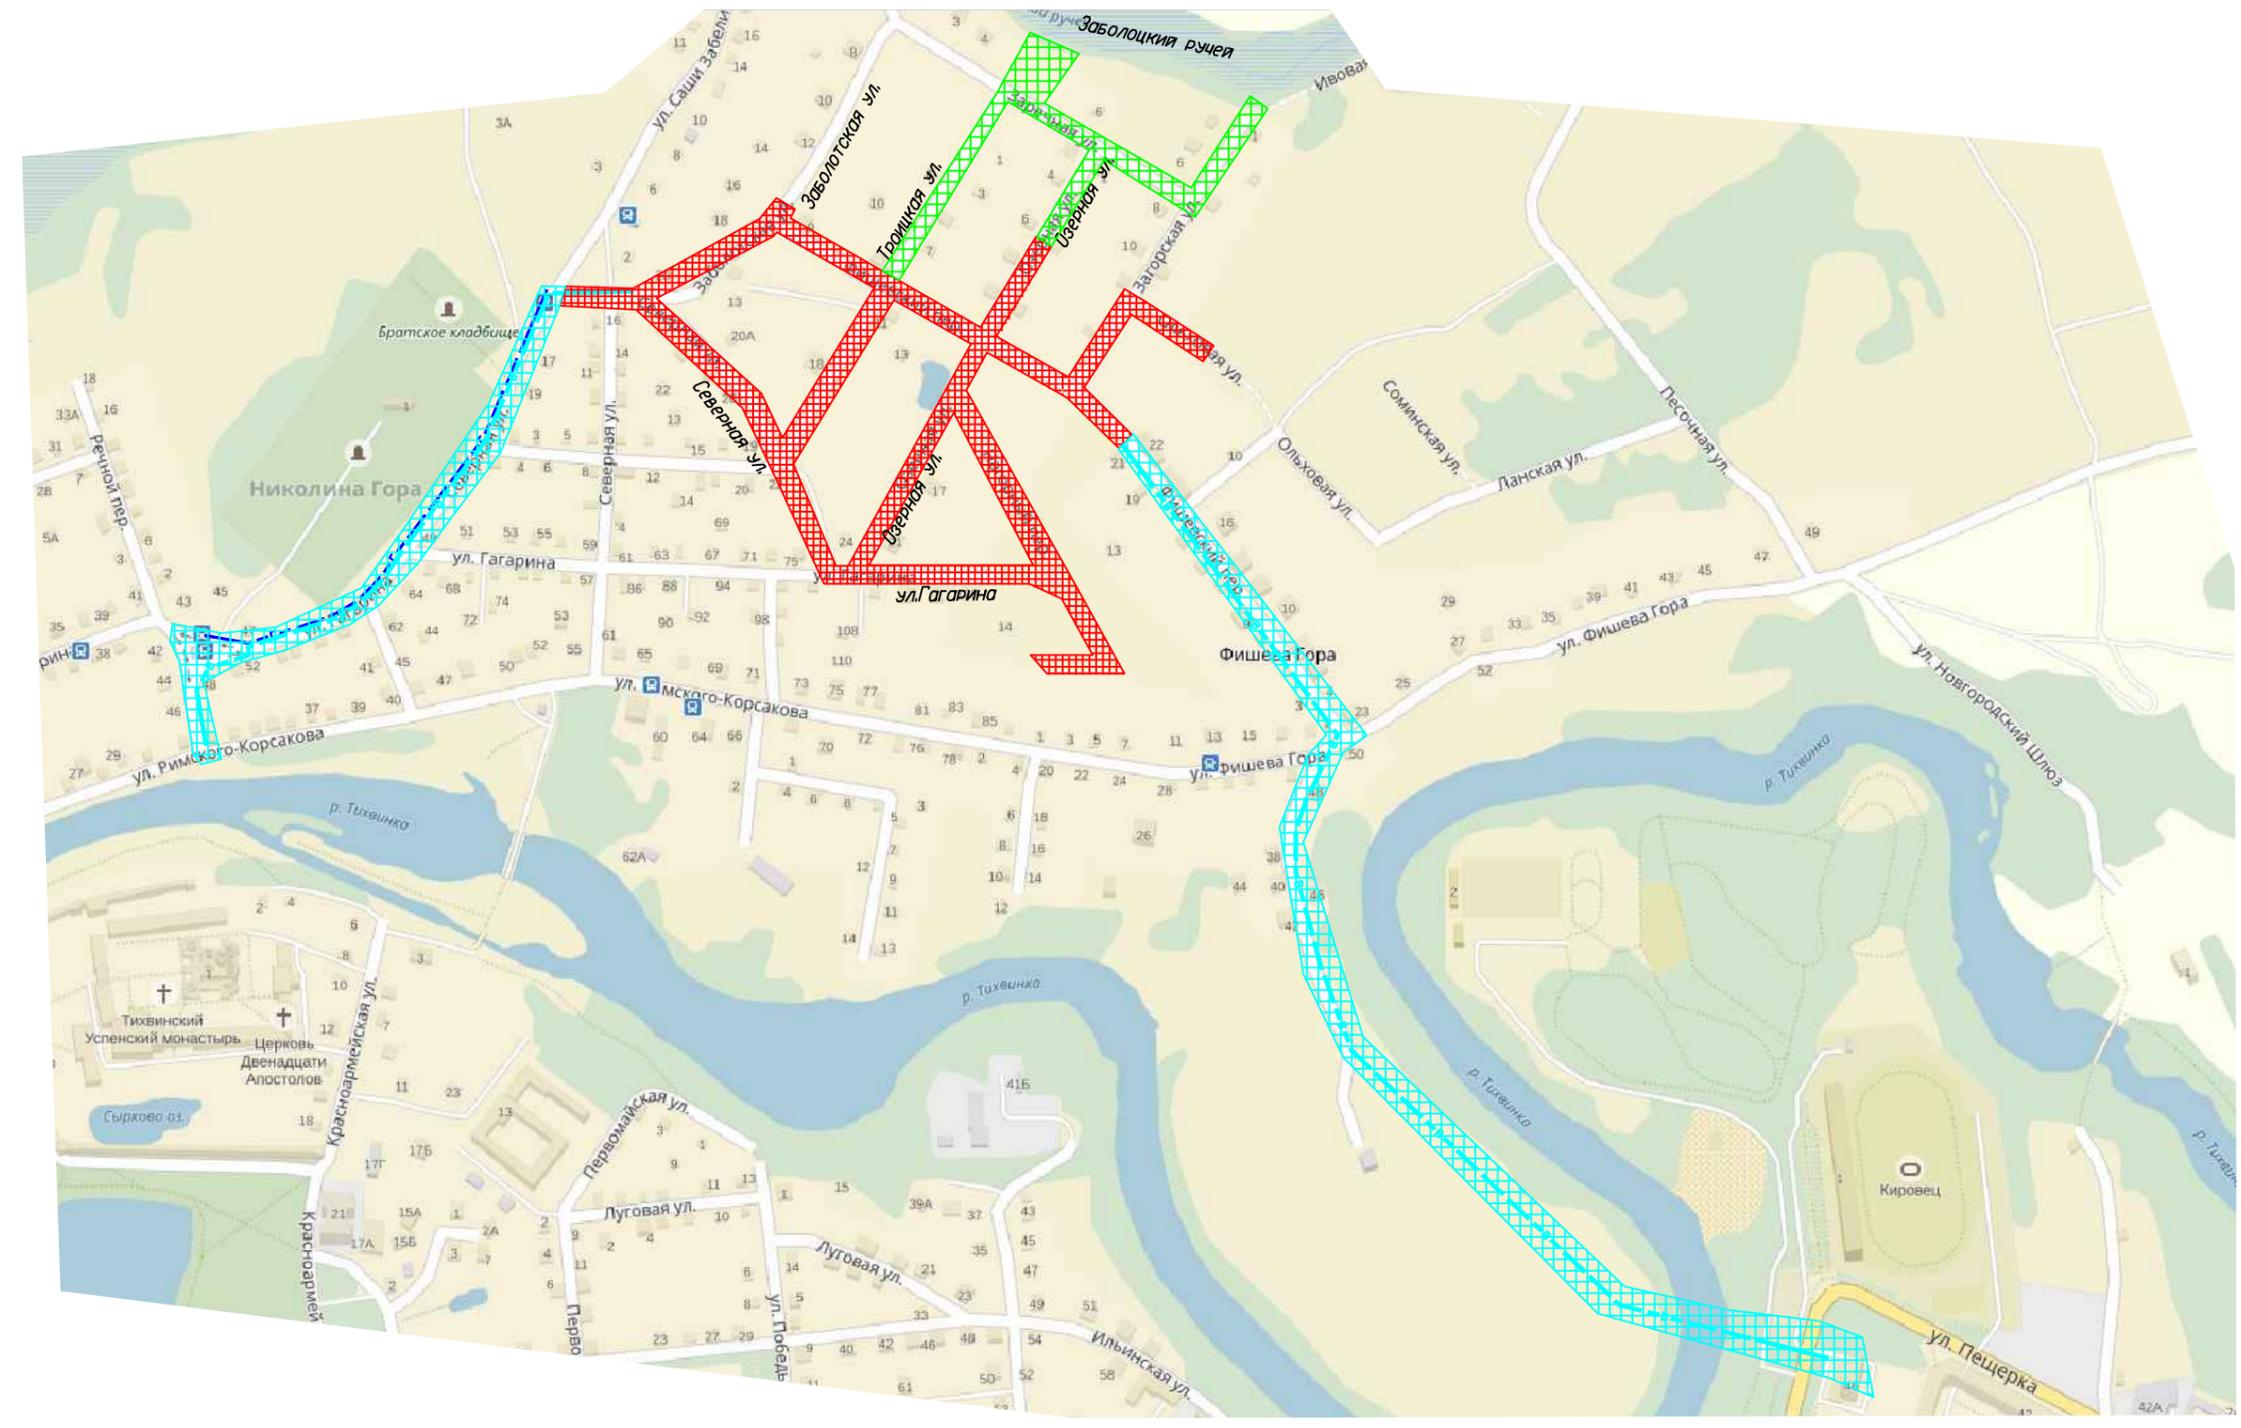

Условные обозначения:

- инженерная инфраструктура (дороги, водоснабжение, газоснабжение, ливневая канализация)
- внеплощадочный газопровод и водопровод
- внеплощадочная ливневая канализация

Изм.	Кол. уч.	Лист	Ном. док.	Подпись	Дата				
						Размещение линейного объекта "Создание инженерной инфраструктуры (дороги, водоснабжения, газоснабжения) территории для индивидуального жилищного строительства между деревнями Заболотье и Фишева Гора Тихвинского городского поселения Тихвинского муниципального района Ленинградской области".			
ИЗМ.						Материалы по обоснованию	Стадия	Лист	Листов
ГИП		Рыбин			03.2017		П	1	1
Разраб.		Галышкин			03.2017				
Провер.		Усова			03.2017				
Н.контр.		Клепикова			03.2017	Схема расположения линейного объекта М 1:6000			
						ООО "Петродорпроект" г. Санкт-Петербург			