
ПРОЕКТНО-КОНСТРУКТОРСКИЙ ЦЕНТР

Проект планировки территории и проект межевания территории с целью размещения линейного объекта

«Межпоселковый газопровод п. Цвылёво - д. Кулатино – д. Липная Горка с отводами на д. Дмитрово, д. Овинцево, д. Марково Ленинградской области»

Материалы по обоснованию проекта планировки территории

Графическая часть

Том 3

3093.085.П.0/0.1295 – ППТ.МОП

2023

ПРОЕКТНО-КОНСТРУКТОРСКИЙ ЦЕНТР

Проект планировки территории и проект межевания территории с целью размещения линейного объекта

«Межпоселковый газопровод п. Цвылёво - д. Кулатино – д. Липная Горка с отводами на д. Дмитрово, д. Овинцево, д. Марково Ленинградской области»

Материалы по обоснованию проекта планировки территории

Графическая часть

Том 3

3093.085.П.0/0.1295 - ППТ.МОП

Начальник ПКЦ

Главный инженер проекта



Брановская Ю.В.

Тегга А.Д.

2023

Материалы по обоснованию проекта планировки территории. Графическая часть. 3 лист.

	Титульный лист
	Содержание
4	Схема расположения элементов планировочной структуры (территорий, зон, пунктов линейных объектов и (или) предназначенных для размещения линейных объектов)
5	Схема границ зон с особыми условиями использования территории, особо охраняемых природных территорий, лесничества; схема границ территорий, подверженных риску возникновения чрезвычайных ситуаций природного и техногенного характера.
33	Схема использования территории в период подготовки проекта планировки территории, схема конструктивных и планировочных решений

Итого листов	Всего листов	№
	Листов	№
Подпись	Исполнитель	
	Проверил	
	М.П.	
	Утвердил	

Имя	Фамилия	Долг	Подпись	Подпись	Дата

3093.085.П.0/0.1295-ППТ.МОР.С

Содержание	Страна	Лист	Листов
	—		
	ПКЦ АО «Газпром газоснабжение Ленинградская область»		

Линия совмещения с листом 2

47:13-6.142

47:13-6.163


47:13-6.331

47:13-6.738

47:13-6.59

47:13-6.738

- Условные обозначения:
- границы территории, в отношении которой осуществляется подготовка проекта планировки
 - границы зон планируемого размещения линейного объекта
 - границы зон с особыми условиями использования территории, установленные в связи с размещением линейного объекта (газопровода)
 - границы территорий, подверженных риску возникновения чрезвычайных ситуаций природного и техногенного характера
 - границы береговой полосы
 - границы водозащитной зоны
 - границы территориальных зон, зон с особыми условиями использования территории, внесенных в ЕГРН
 - полоса отвода автомобильных дорог общего пользования регионального значения "Косибино-Полье - Татарино - Булгаково - Часань"
 - полоса отвода автомобильных дорог общего пользования регионального значения "Орино - Динька Горка"
 - санитарно-защитная зона предприятий, сооружений и иных объектов
 - территории, подверженные риску возникновения лесных пожаров
- Территории, подверженные риску возникновения чрезвычайных ситуаций техногенного характера:
- зона охраны радиационной аварии с РСА и СУТ
 - зона, подверженная риску взрывчатого характера (зона возможного характера АХОВ)
 - границы лесничества
- Санитарно-защитная полоса сетей водоснабжения (10 метров)
- Охранная зона сетей газопровода (4 метра)
- Охранная зона сетей электроснабжения (от 0,4 кВ до 110 кВ - 40м, от 110 кВ до 220 кВ - 50м, от 220 кВ до 330 кВ - 60м, от 330 кВ до 110 кВ - 40м, от 110 кВ до 30 кВ - 20м)
- Охранная зона сетей связи (4 метра)

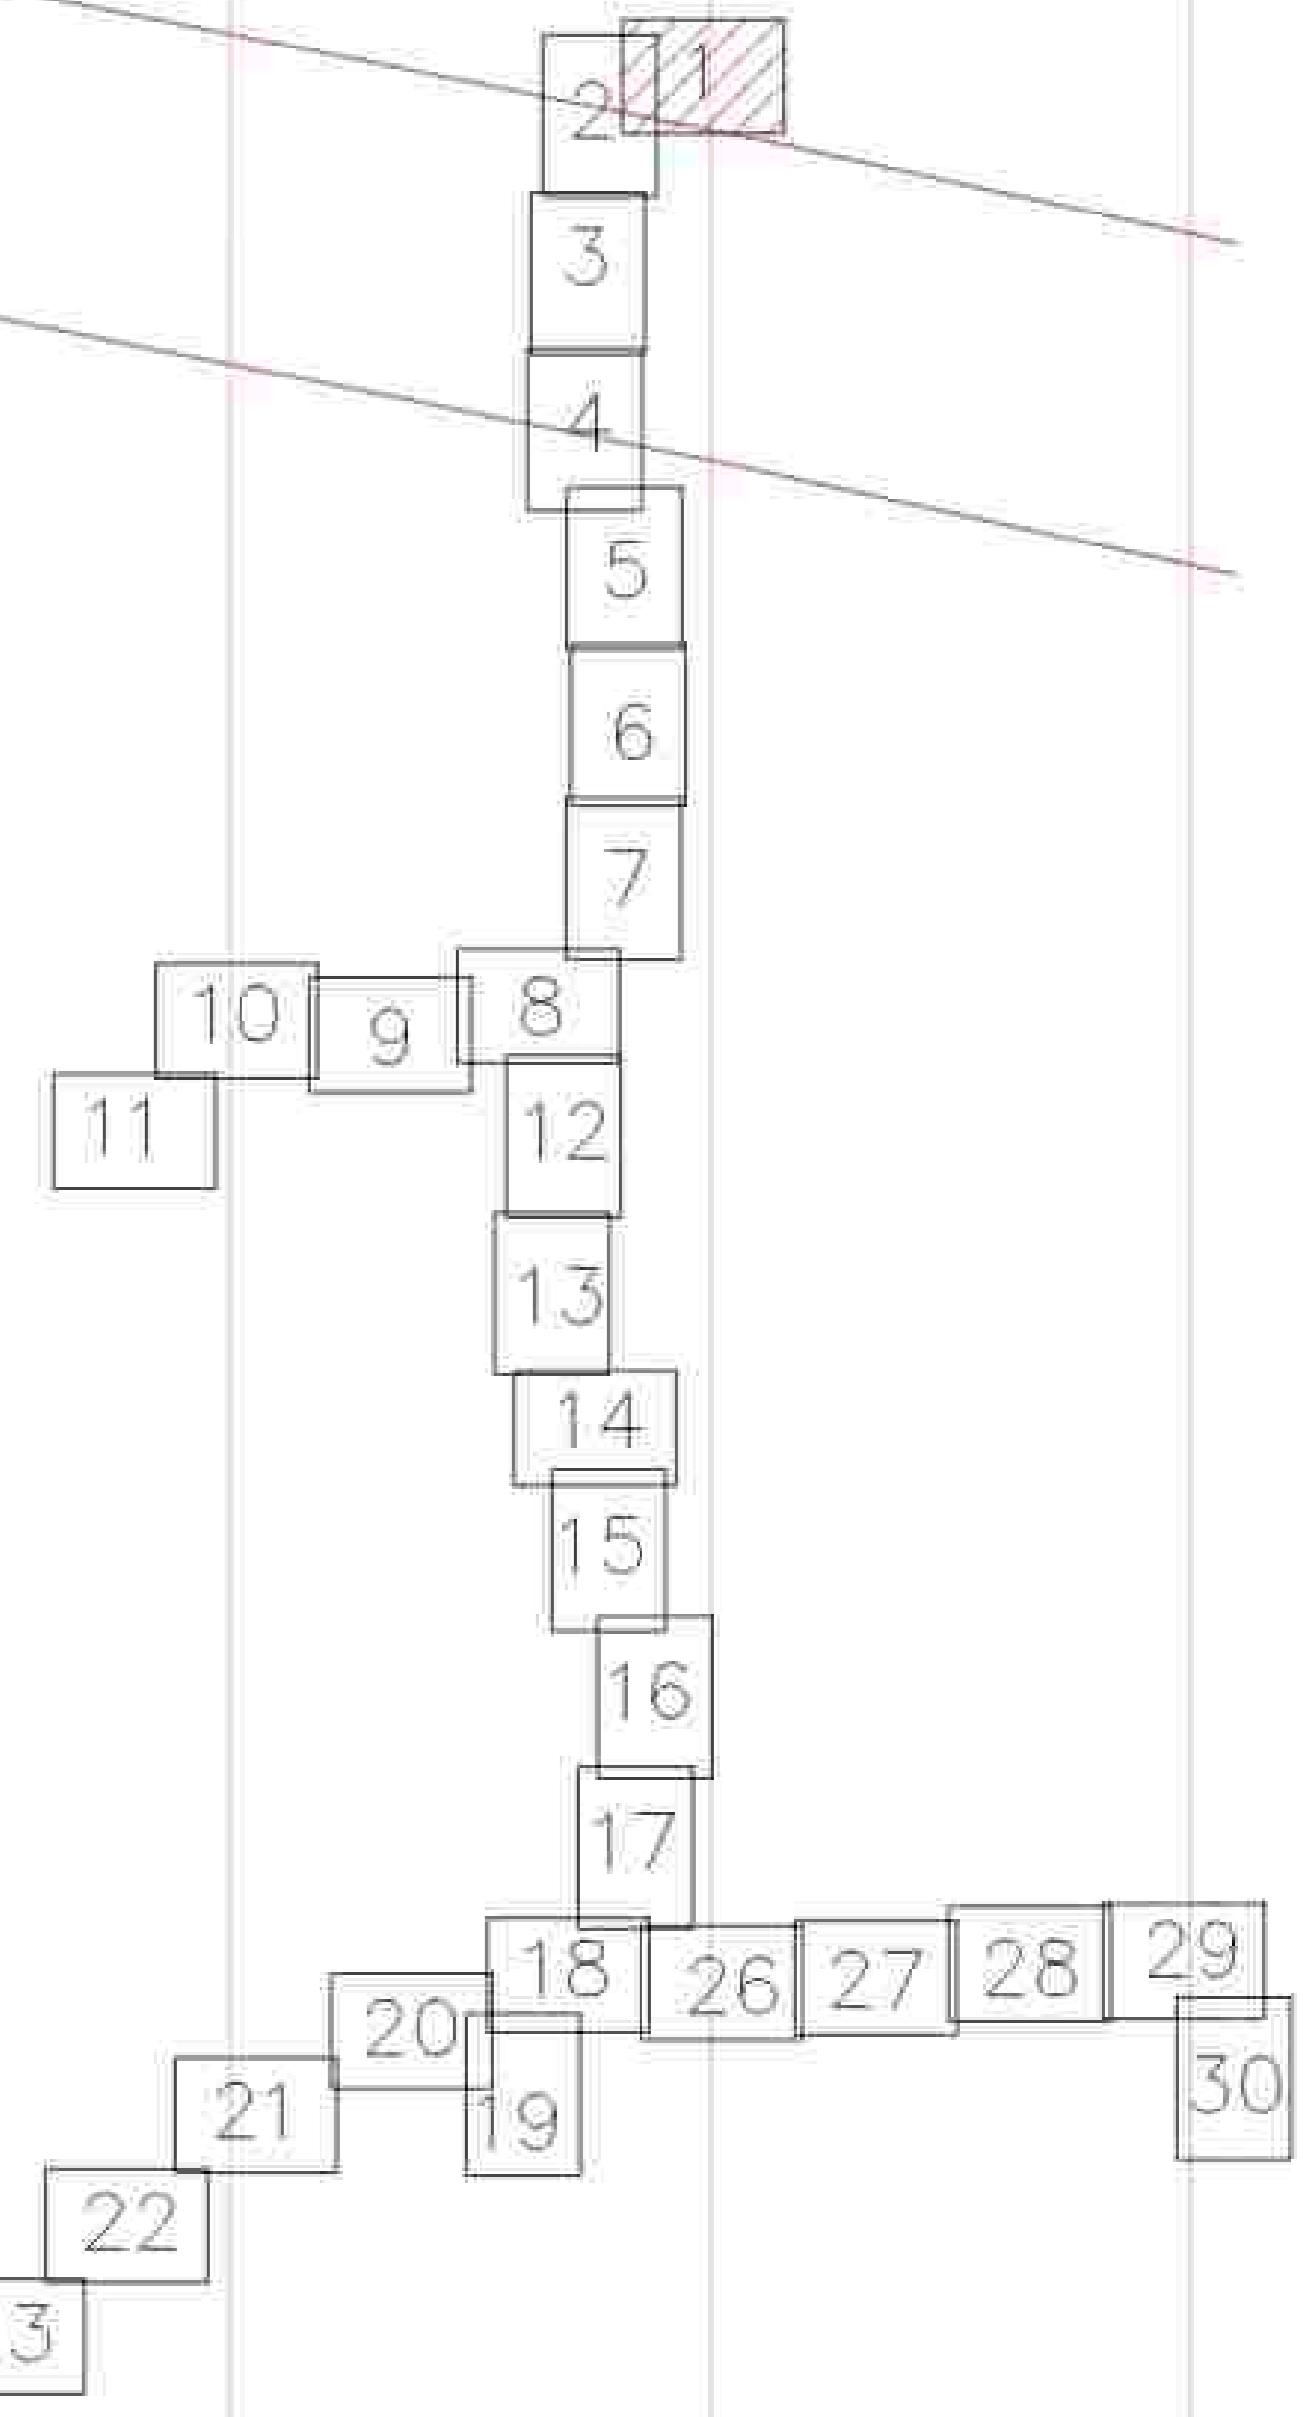

3093.085.П.0.0.1295-ППП.ОЧП					
Межсетевой газопровод в Цыганово - д. Куламино - д. Лытка Горка с отводом на д. Дмитрово, д. Овсянково, д. Марково Ленинградская область					
Исполн.	Исполн.	Исполн.	Исполн.	Исполн.	Исполн.
Лист	Лист	Лист	Лист	Лист	Лист
1	2	3	4	5	6
6	7	8	9	10	11
12	13	14	15	16	17
18	19	20	21	22	23
24	25	26	27	28	29
30					
Проект планировки территории					
Лист 1 из 30					
ООО "Газпром Ленэнерго"					
Ленинградская область					

Тихвинское
лесничество,
Пригородное
участковое
лесничество

22
21

12

13

23

22

30

11

Тихвинское
лесничество,
Пригородное
участковое
лесничество

42
13

2 1

3

4

5

6

7

10

9

8

12

13

14

15

16

17

18

26

27

28

29

11

20

19

20

19

26

27

28

29

25

22

24

23

12

42

24

25

26

Линия совмещения с Листом 5

				3093.085.П.0/0.1295-ПШТ.ОЧП		
				Муниципальное предприятие «Тихвинское лесничество» - в составе ООО «Тихвинское лесничество»		
				Город с/поселения и д.поселения, с.Опачинское, с.Мерково Ленинградской области		
Исполн.	Составил	Проверил	Дата	Проект планировки территории	Лист	Листов
Исполн.	Составил	Проверил	Дата	Проект планировки территории	П	4 30
				ООО «Тихвинское лесничество»		
				Ленинградская область		

Линия совмещения с Листом 4

47:13-6.11

29

42

26

47:13-6.354

Тихвинское
лесничество,
Пригородное
участковое
лесничество

47:13-6.218

28

40


44

45

63



4

6

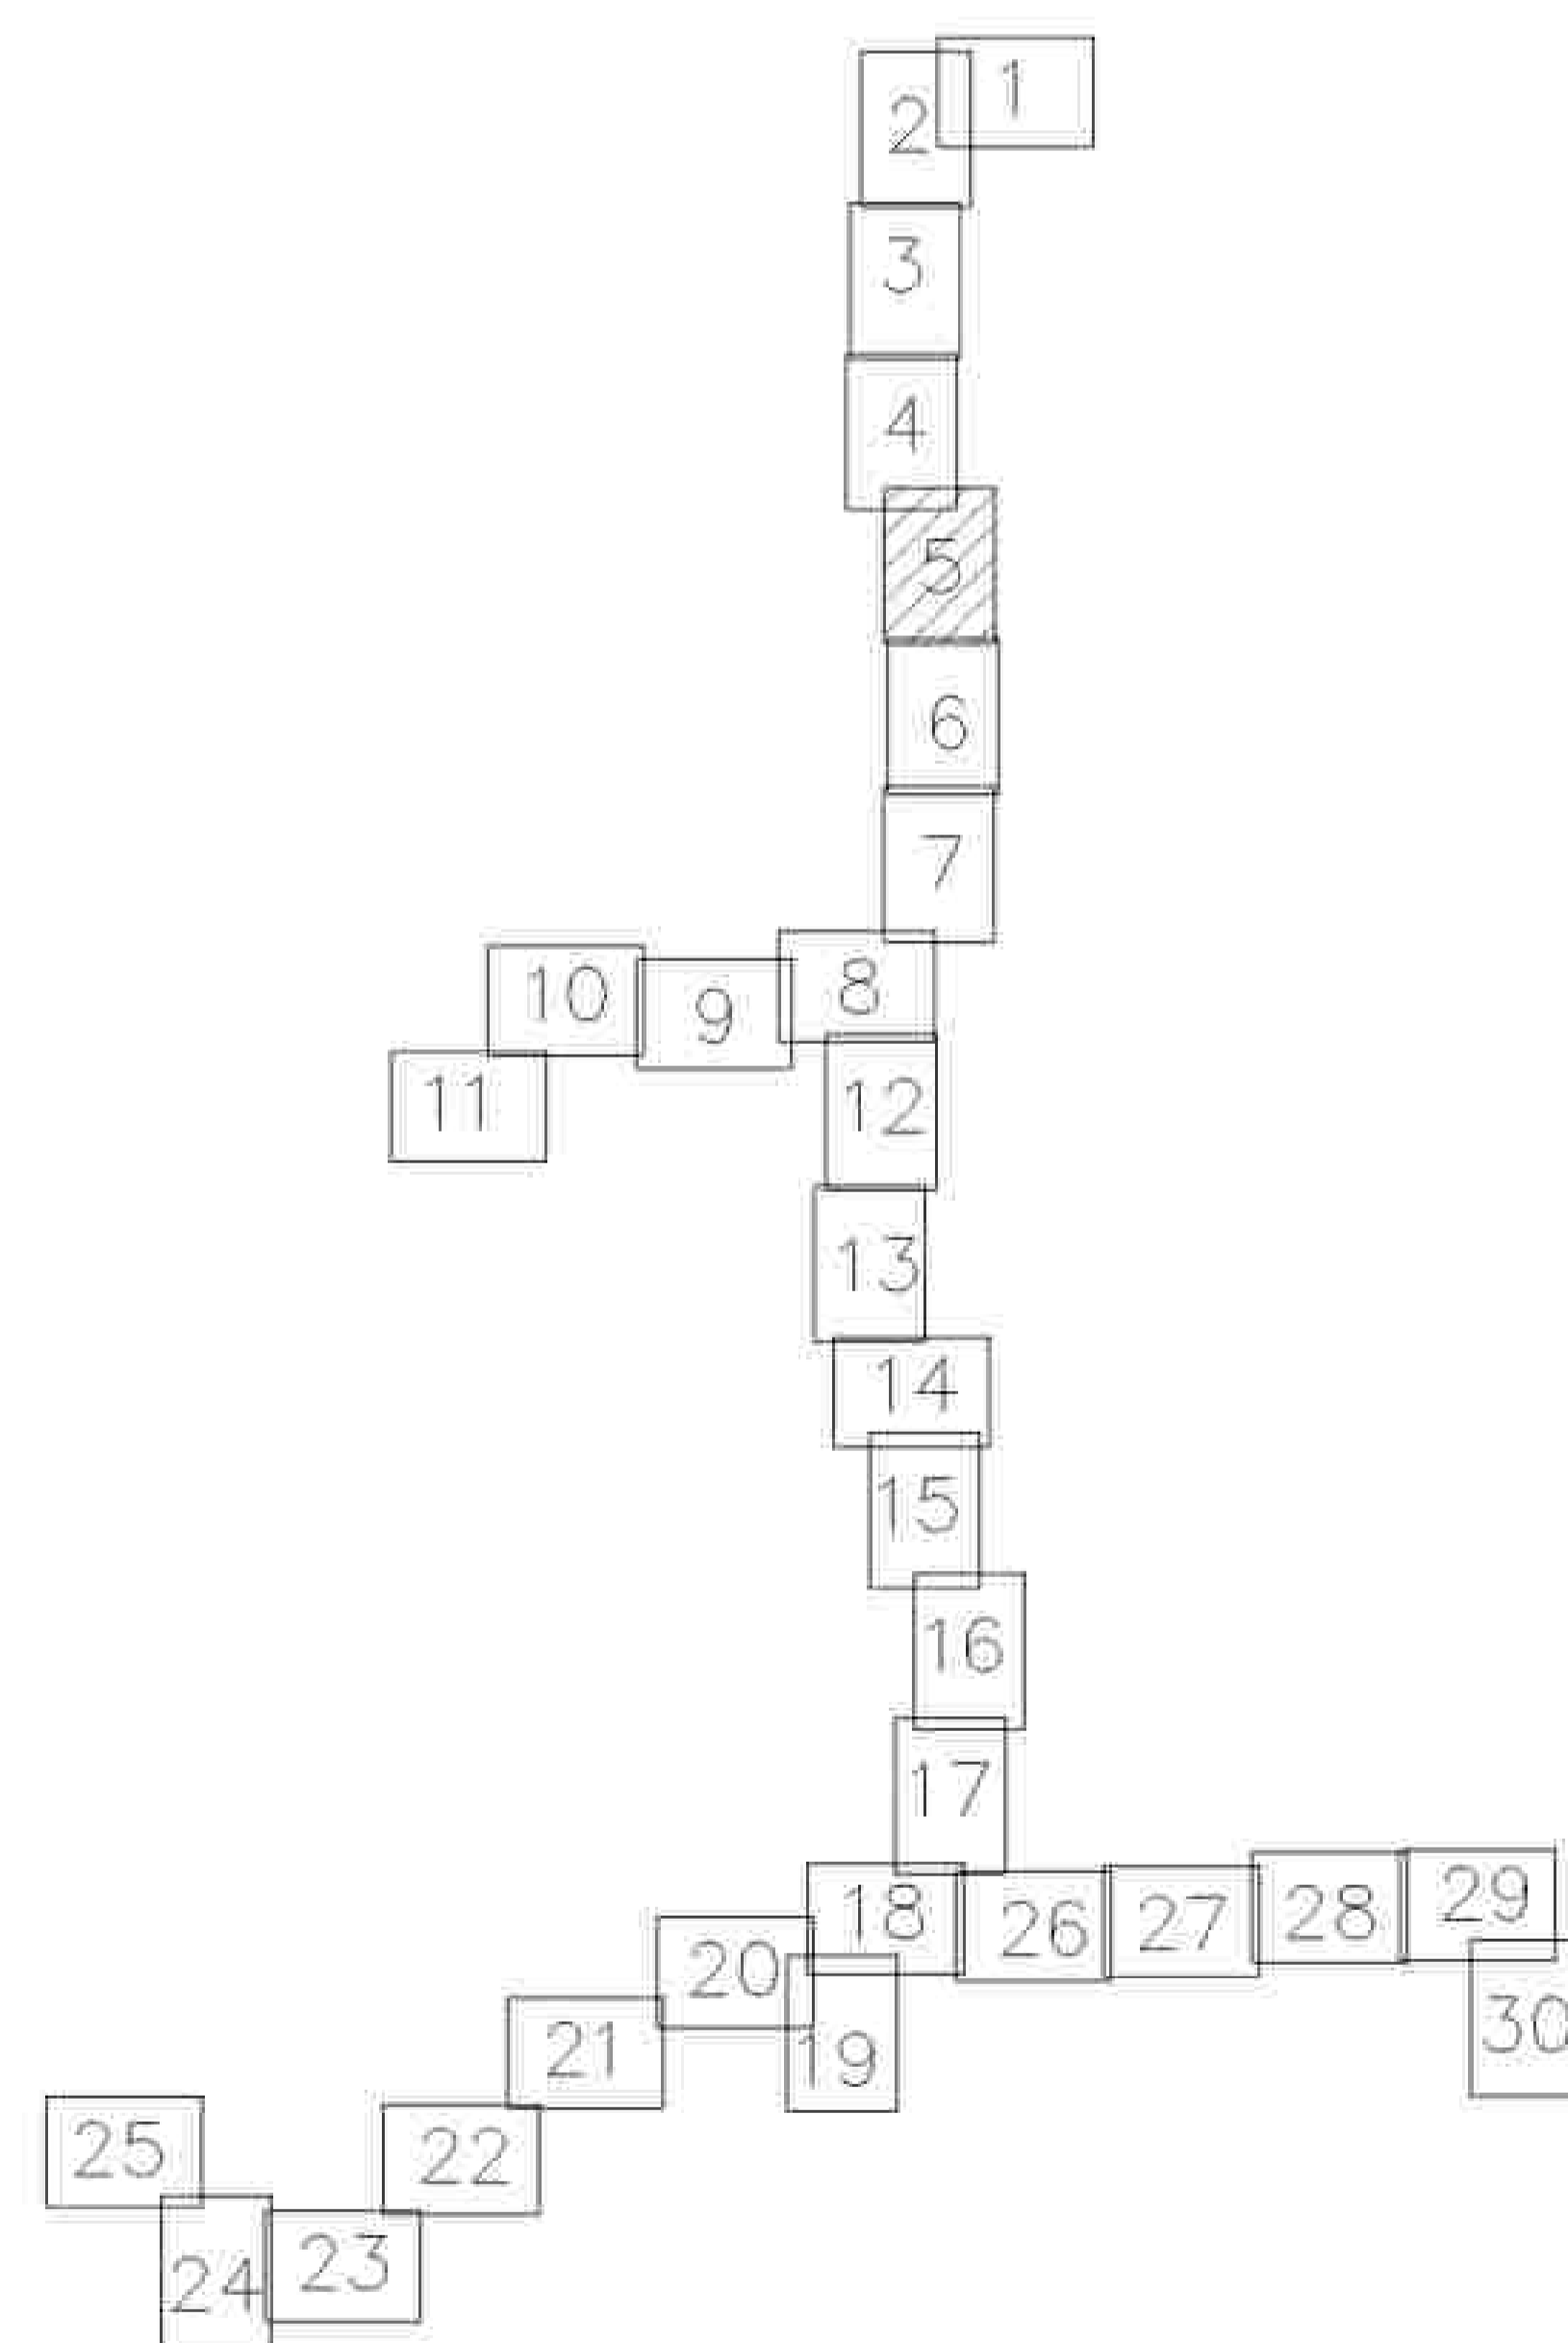


Линия совмещения с Листом 6

				3093.085.11.0/0.1295-ПШТ.ОЧП		
				Максимовский газопровод в Псковско - Лужичском - в Тихвинском Горках с отклонением в Дмитрове, в Ошанино, в Мерково Ленинградской области		
Исполн.	Составил	Проверил	Согласован	Проект планировки территории	Лист	Листов
					II	30
				ИПЦ АО "Газпром Инженерно-проектно-конструкторское бюро" Ленинградская область, Ленинградская область		

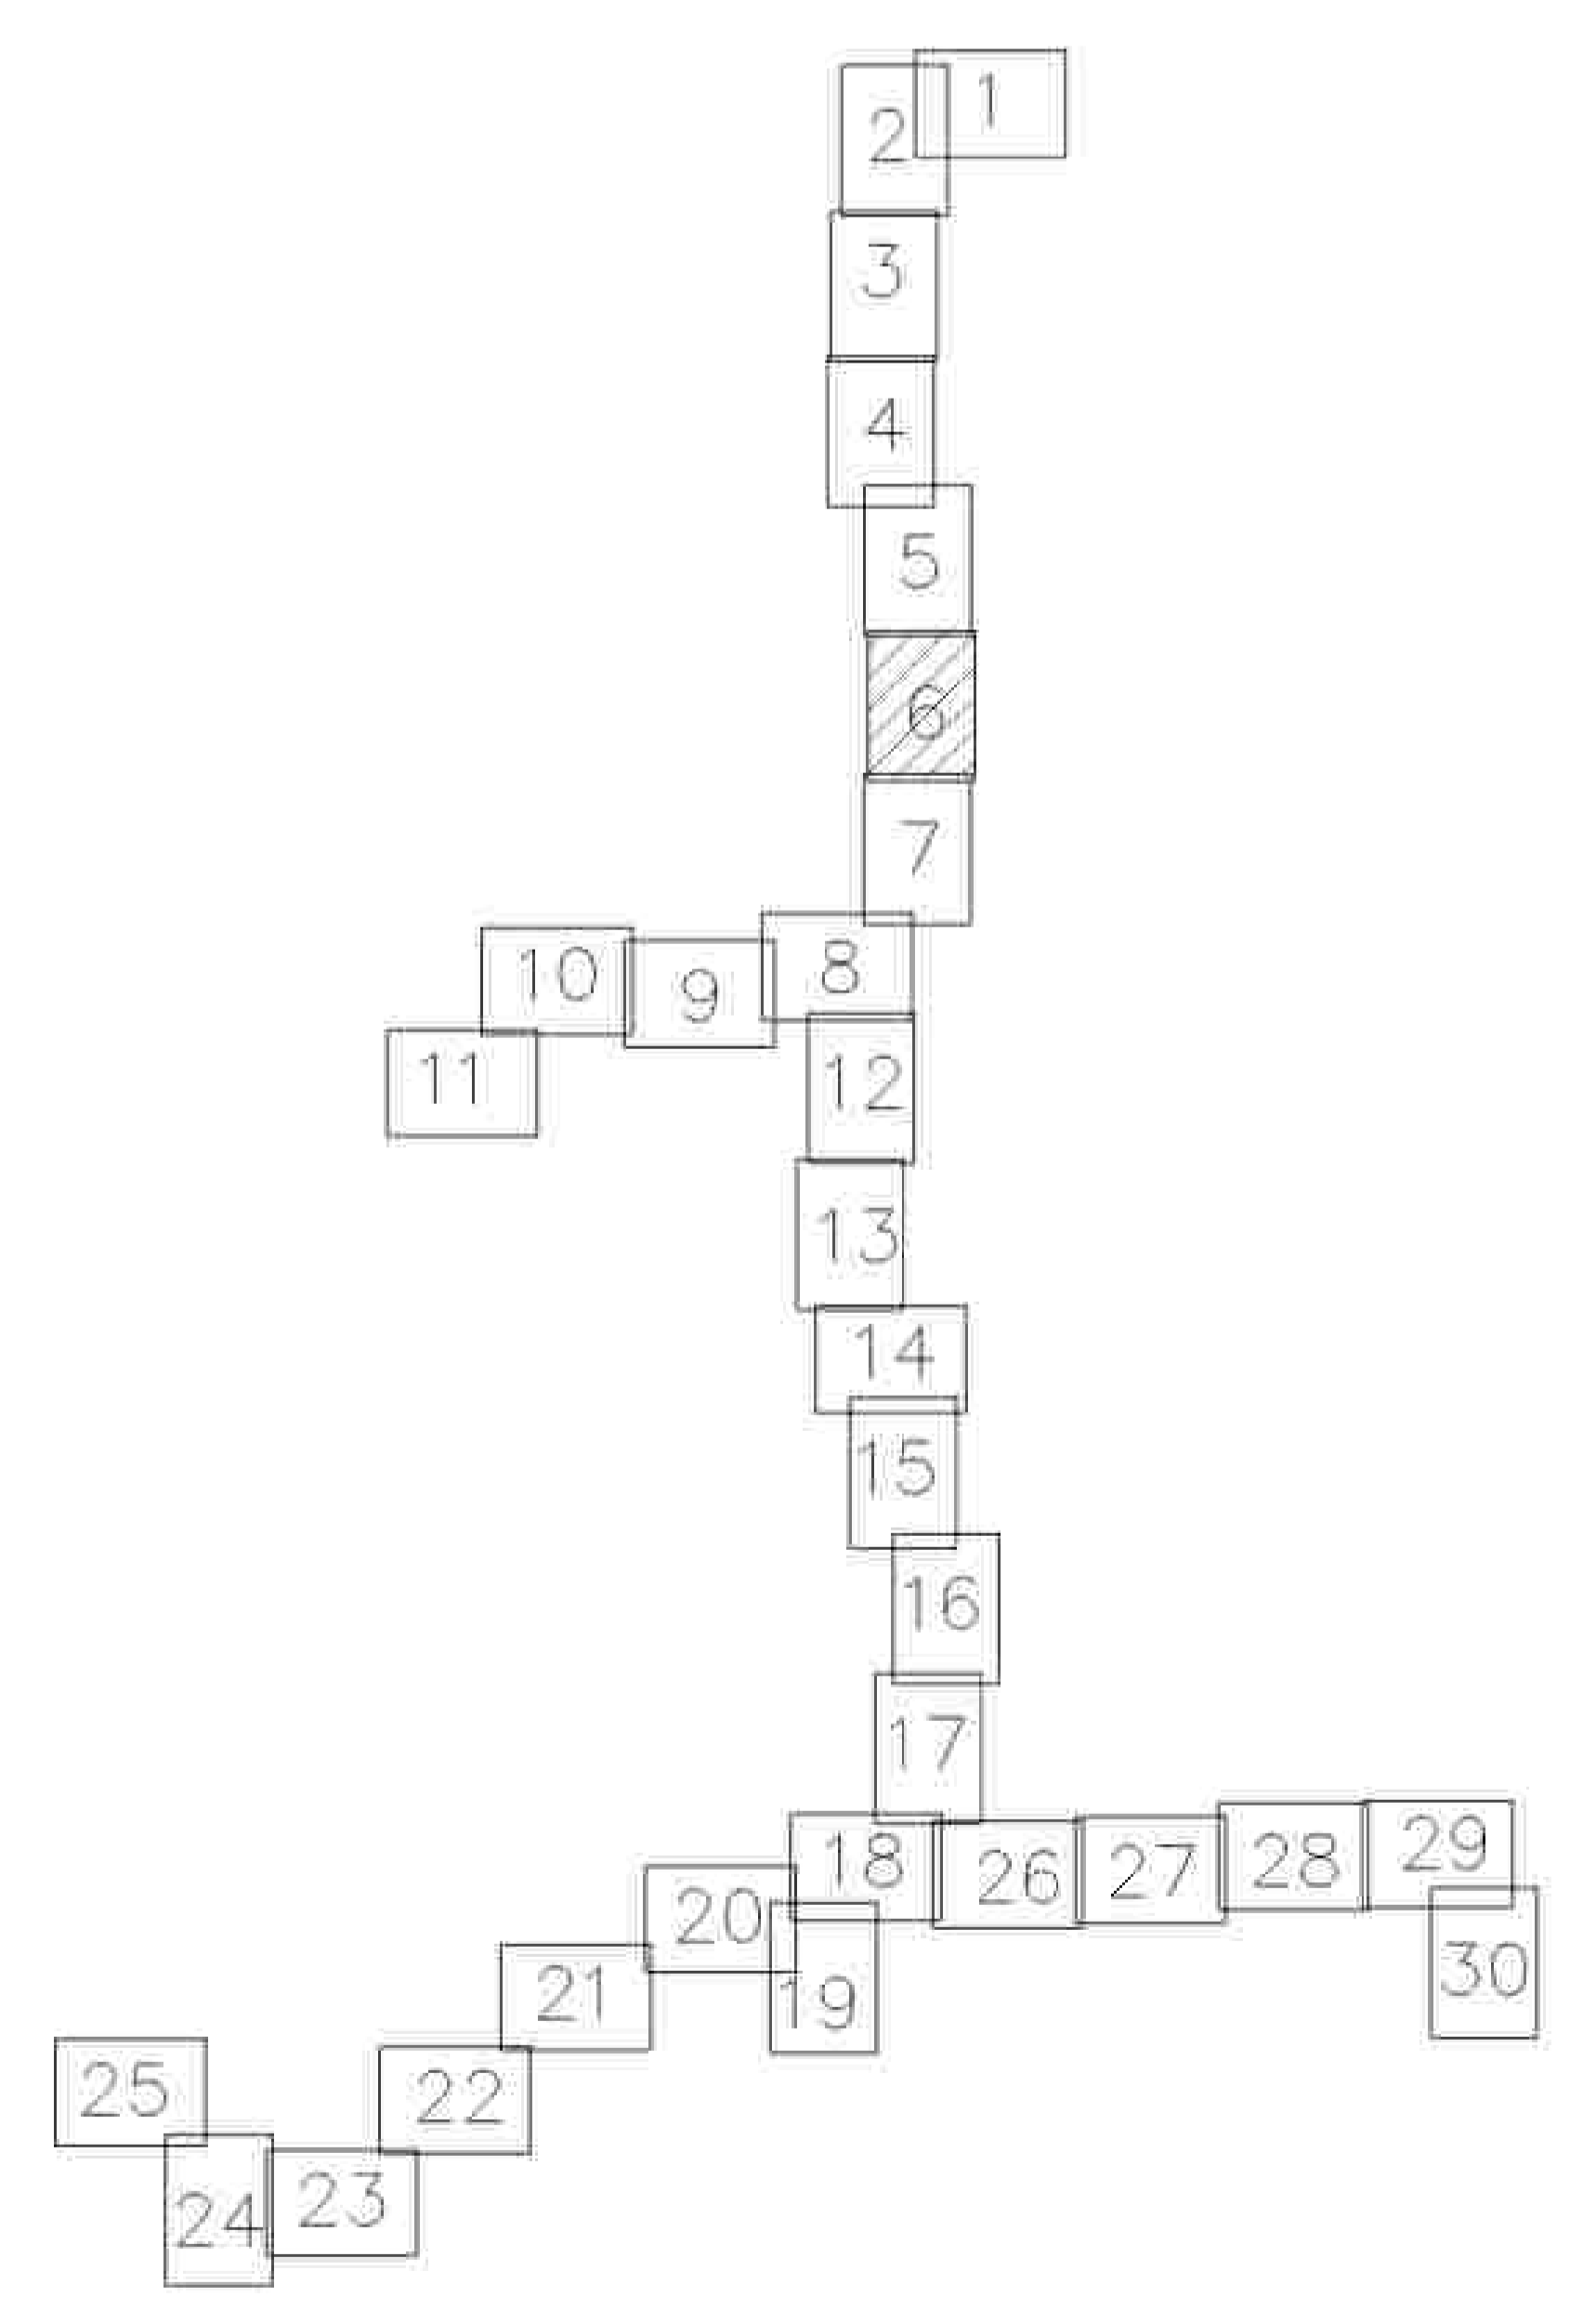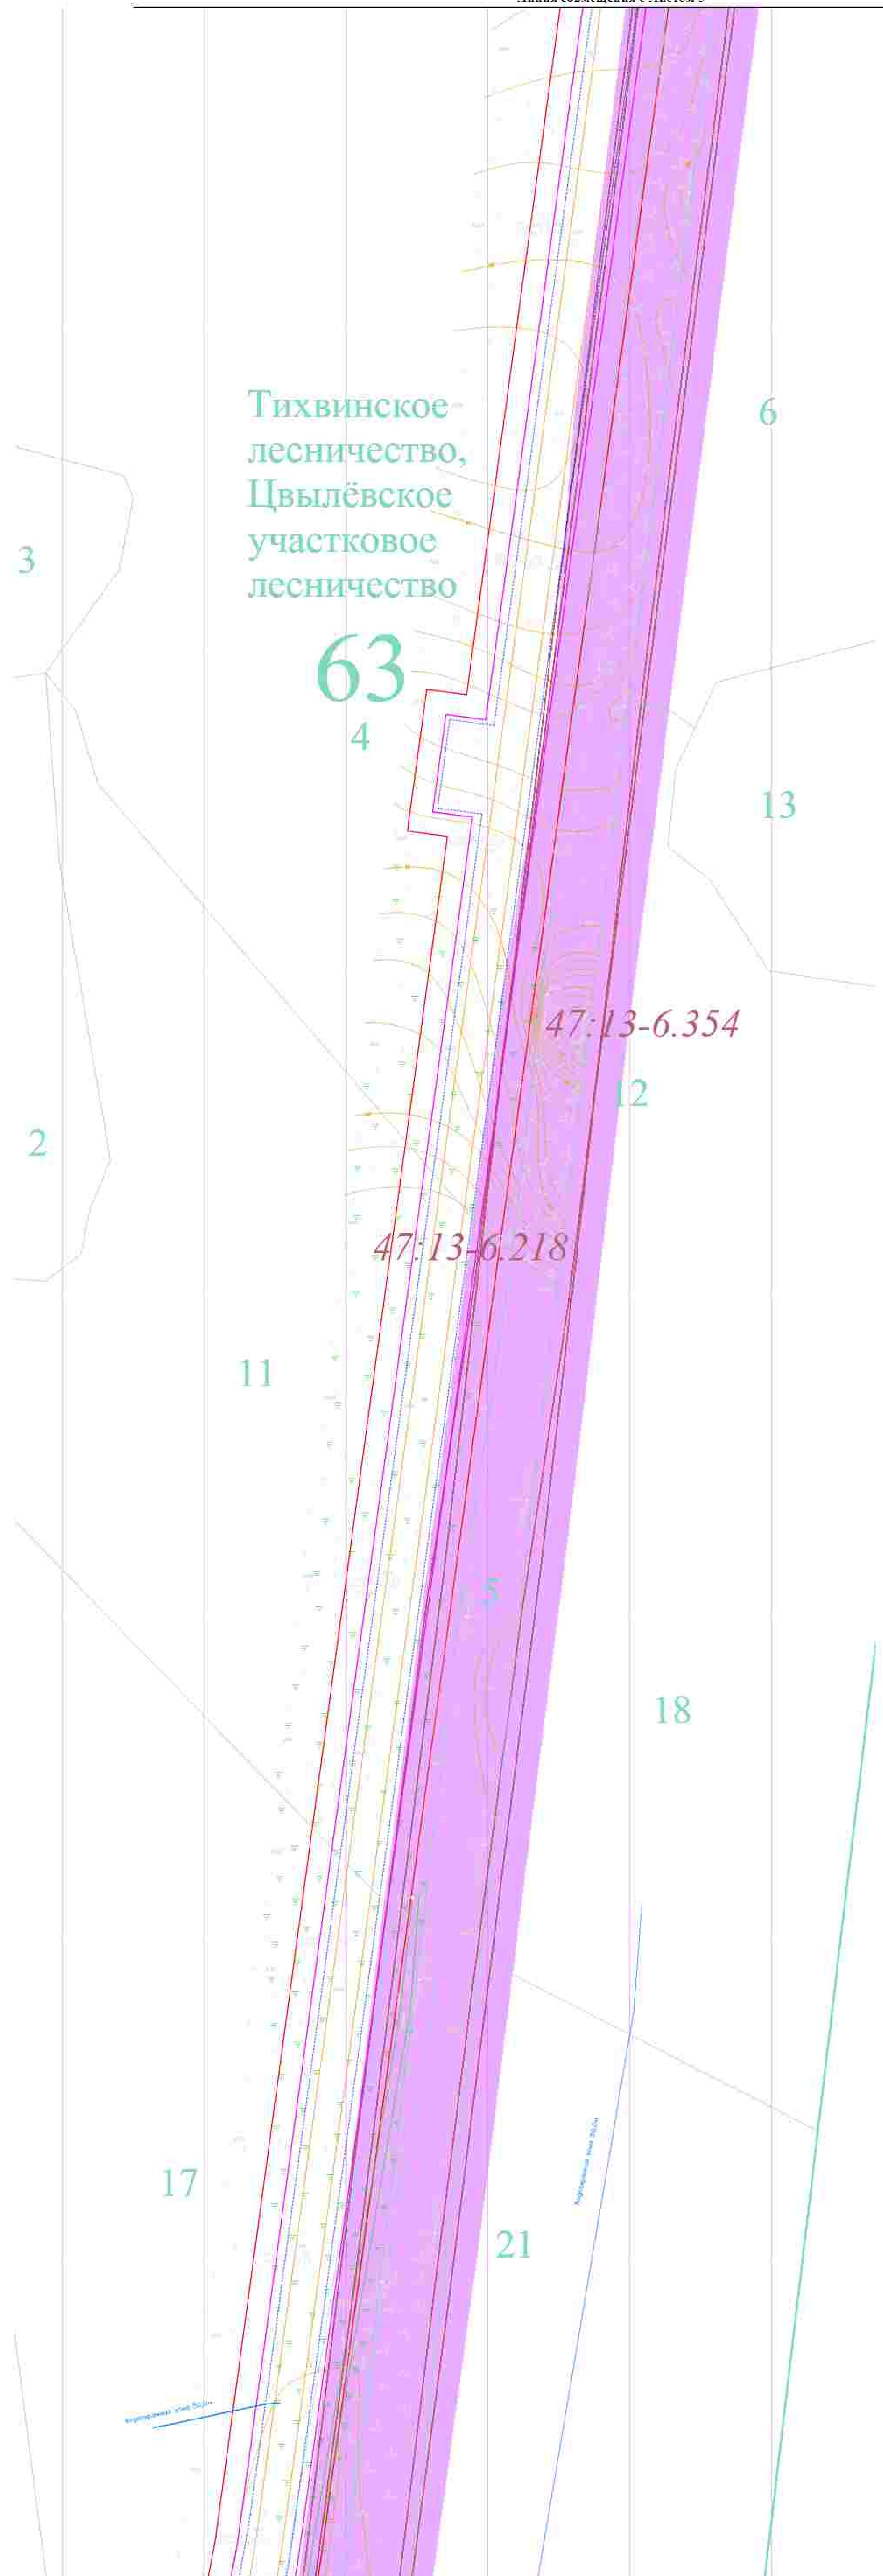

				3093.085.П.0/0.1295-ПШ.ОЧП		
				Муниципальное предприятие «Газоснабжение и теплоснабжение» г. Тихвина Ленинградской области		
				Город с/посёлки п. и д.п.г.п. и Озёрское, п. Мерское Ленинградской области		
Исполн.	Состав	Дата	Лист	Проект планировки территории	Лист	Листов
Исполн.	Состав	Дата	Лист	Проект планировки территории	П	30
				ООО «Газпром энергосбыт-Ленинградская область» филиал «Тихвин» Ленинградская область		

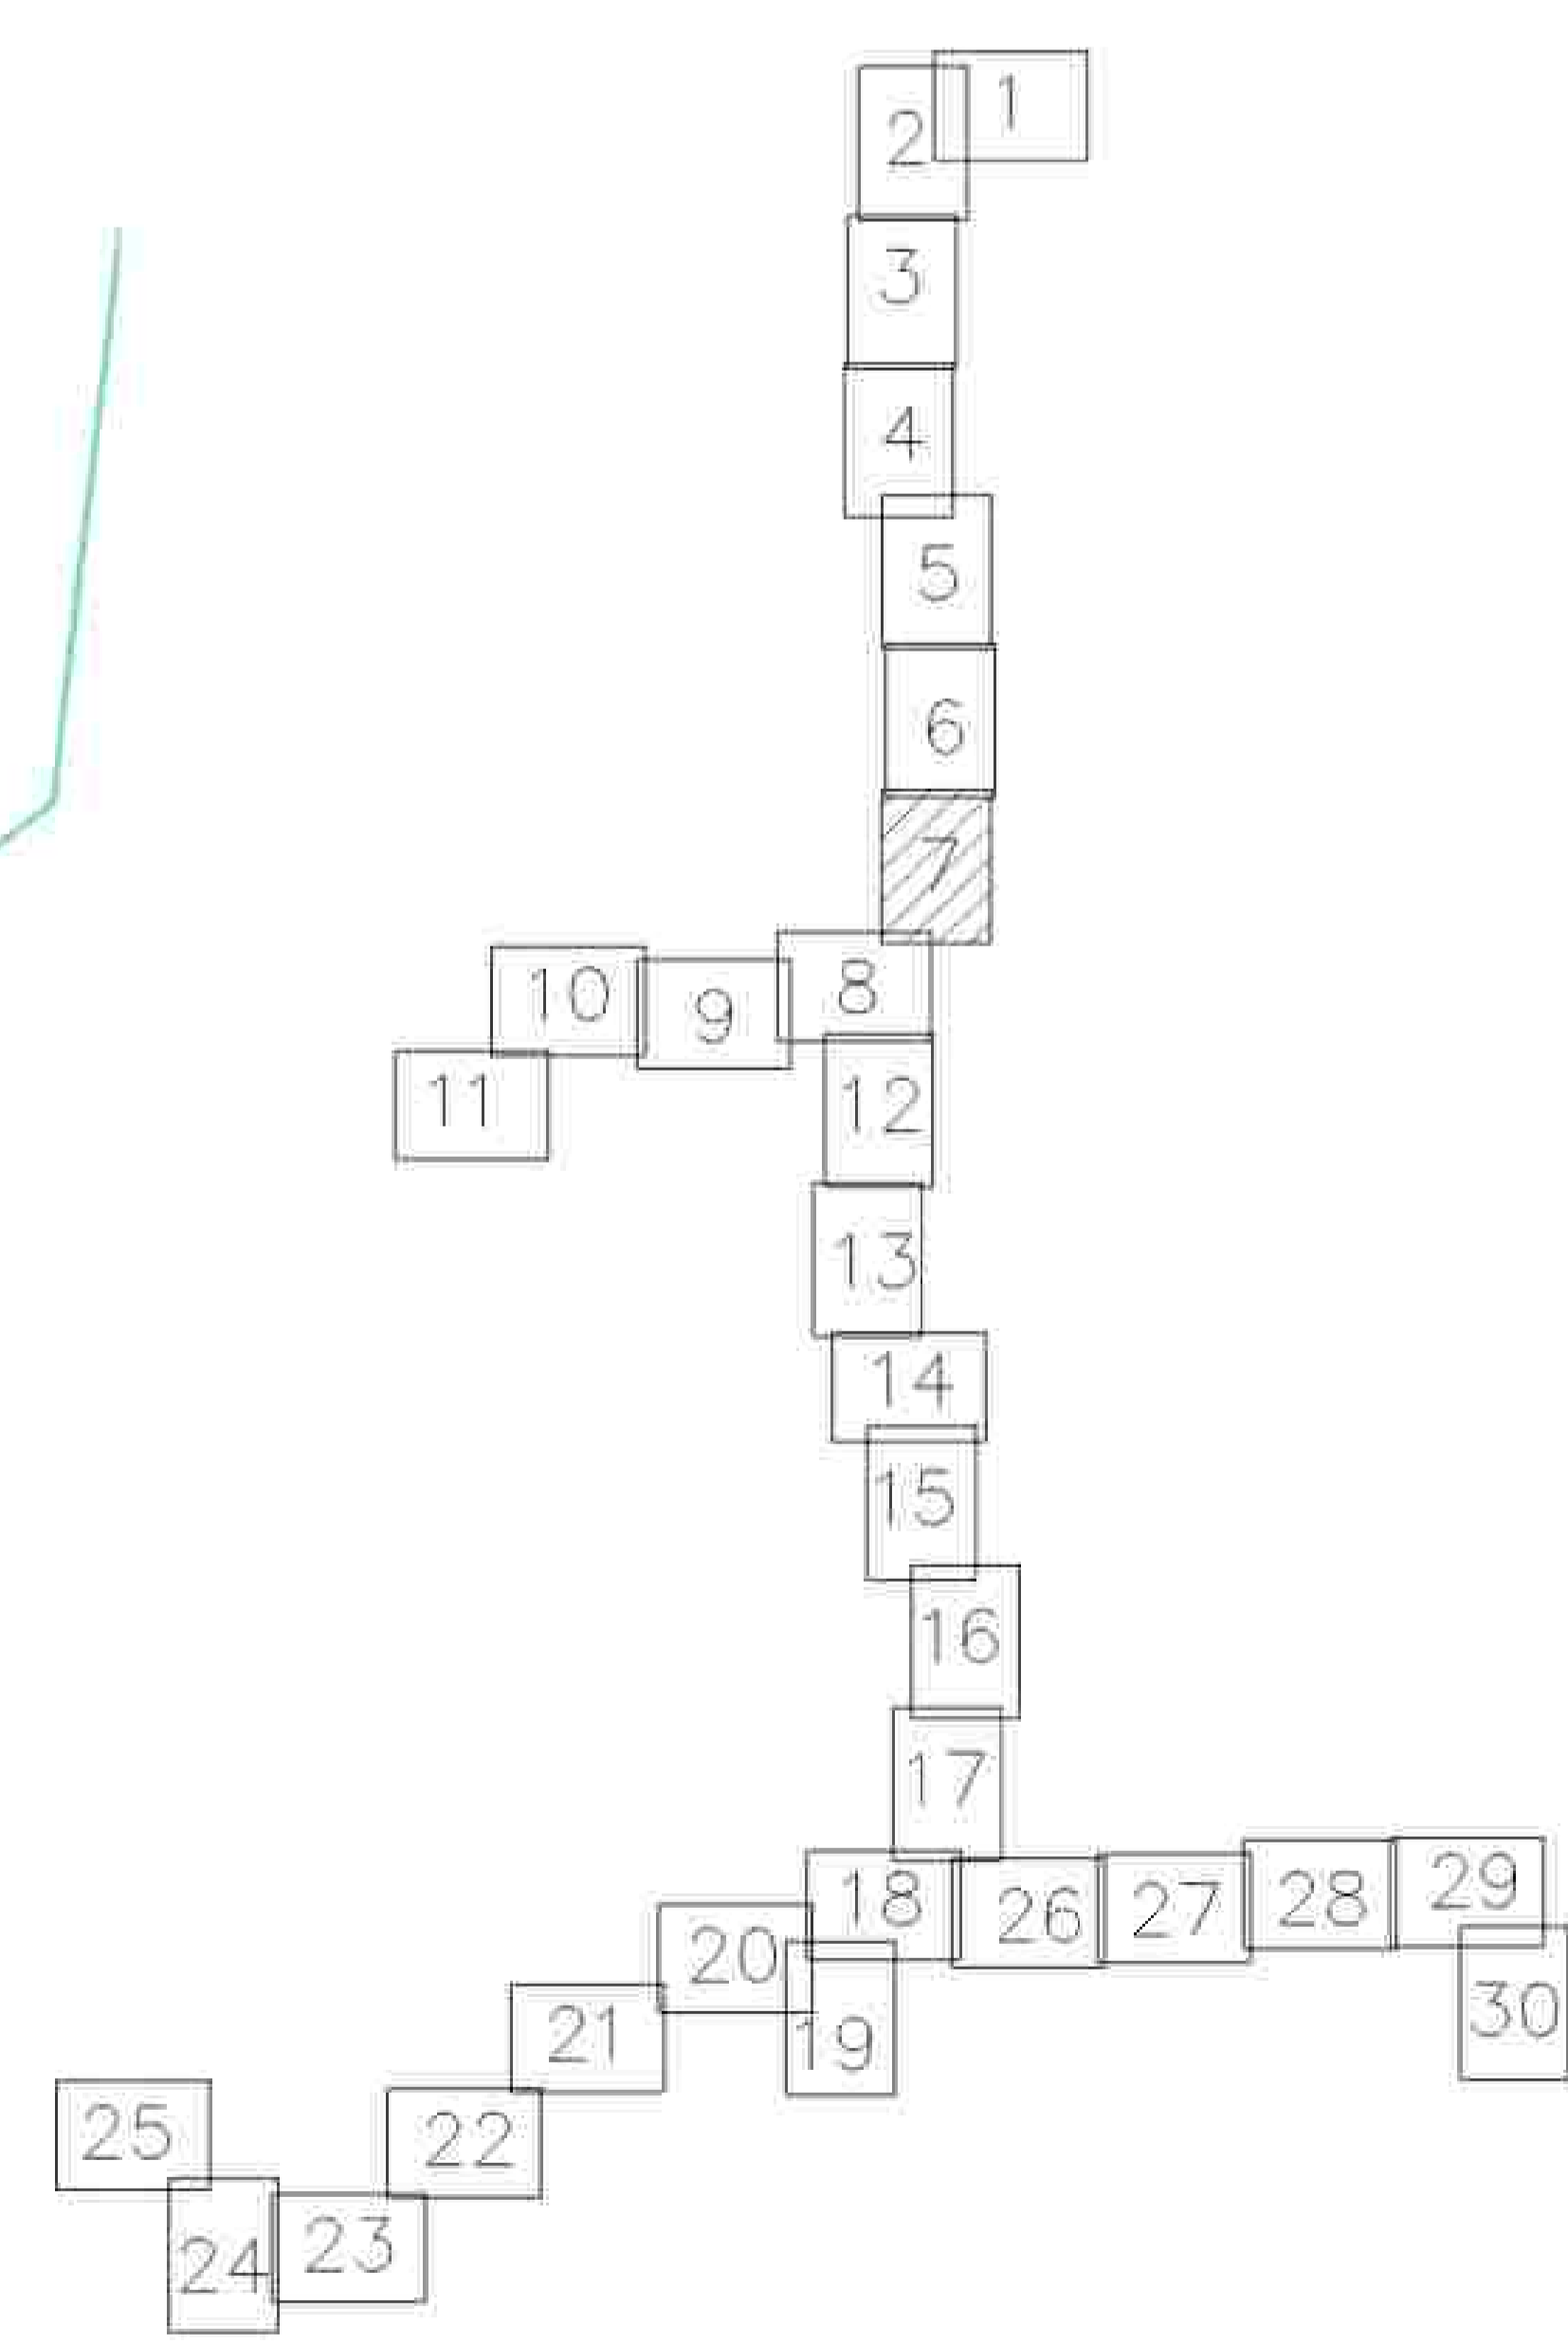


3093.085.П.0/0.1295-ПШТ.ОЧП									
Максимовский газопровод от Цвылёво - в Кувшиново - в Тихвинское Горка с отклонением в Дмитрово, в Оленино, в Мерково Ленинградской области									
Исполн.	Инженер	М.П.	Дата	Лист	Кол-во	Проект планировки территории	И.С.	Л.С.	Л.С.
Исполн.	Инженер	М.П.	Дата	Лист	Кол-во	Проект планировки территории	И.С.	Л.С.	Л.С.
Содержание: Проект планировки территории							И.С. П. 7 30		
Содержание: Проект планировки территории							И.С. П. 7 30		
Содержание: Проект планировки территории							И.С. П. 7 30		
Содержание: Проект планировки территории							И.С. П. 7 30		


Тихвинское
лесничество,
Цвылёвское
участковое
лесничество

Линия совмещения с Листом 9


Линия совмещения с Листом 12

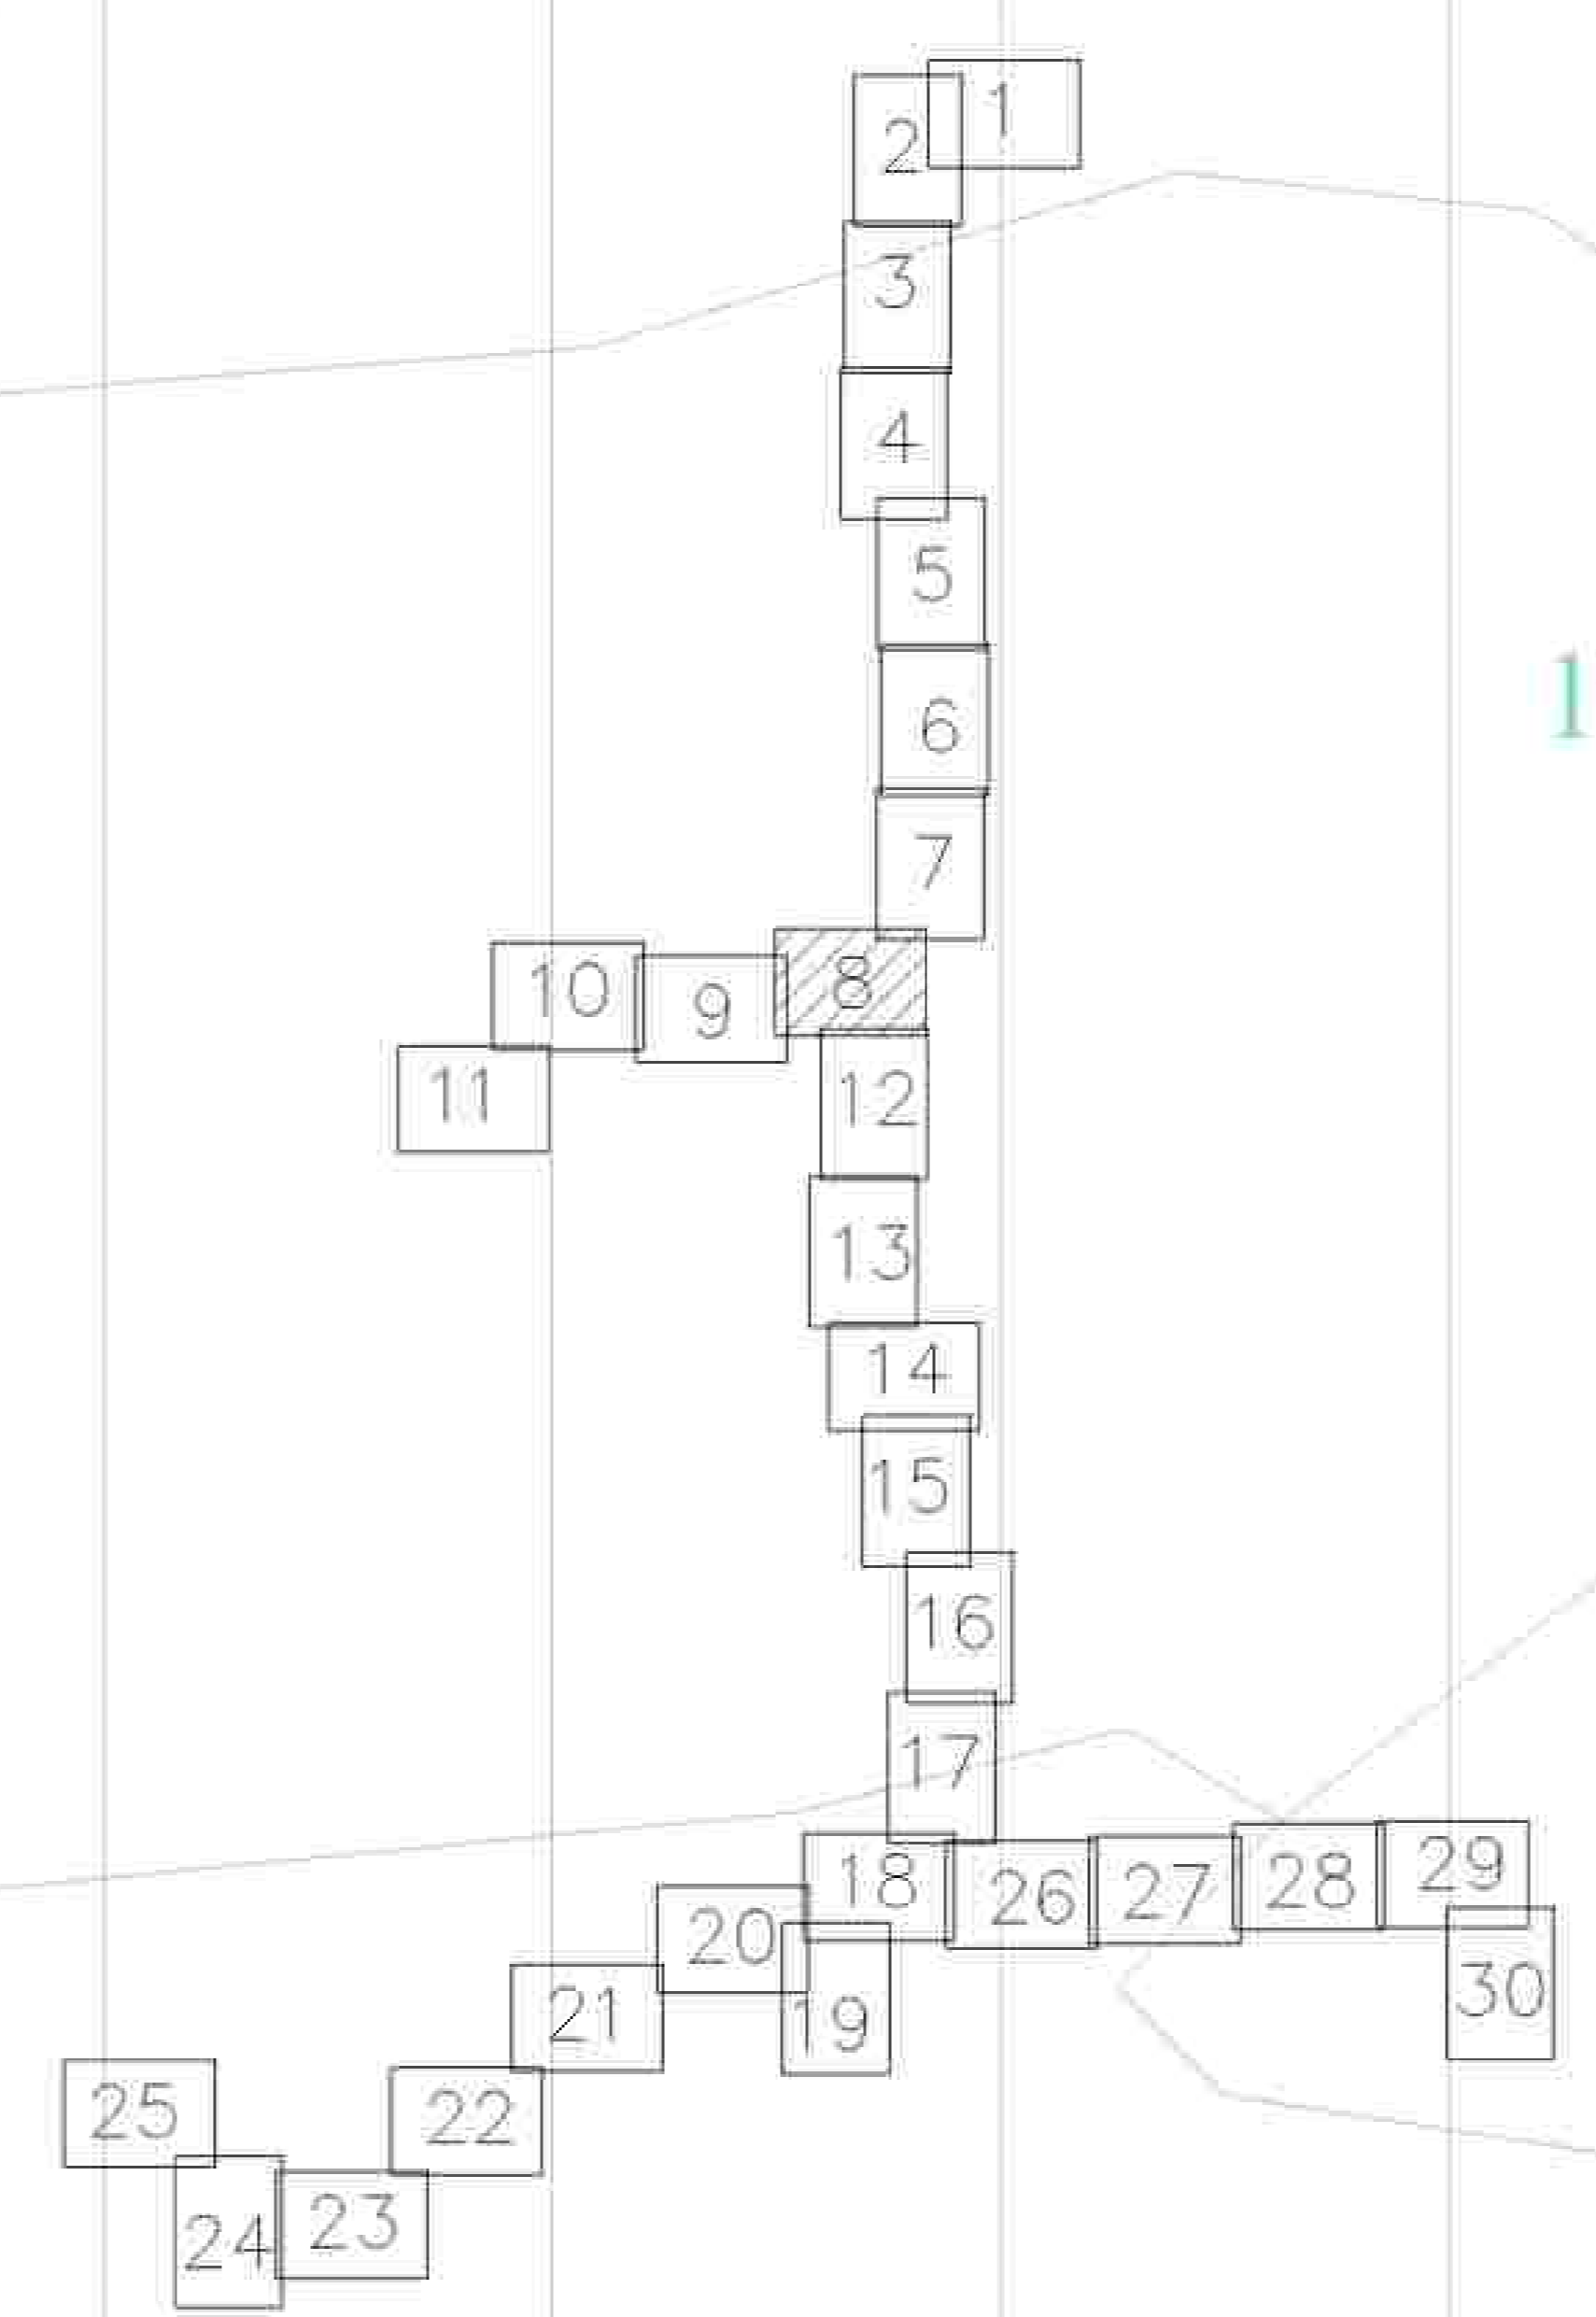



3093.085.П.0.0.1295-ПШТ.ОЧП			
Многоконтурный газопровод от Цвылёво - в Кузьмино - в Пышня Горка с отводом на д. Дмитрово, д. Овчинское, д. Марково Ленинградской области			
Исполн.	Составитель	Проверенный	Согласованный
Литера	Сеть	Сеть	Сеть
Исполн.	Борисович	Борисович	Борисович
Специальность	Инженер	Инженер	Инженер
Проект планировки территории			Лист № 30
Формат листа А3 (300x420 мм)			Масштаб 1:500
Дата разработки проекта 2015 г.			Инв. № 3093.085.П.0.0.1295-ПШТ.ОЧП
Исполнитель: ООО «Газпром проектные системы»			Лист 30

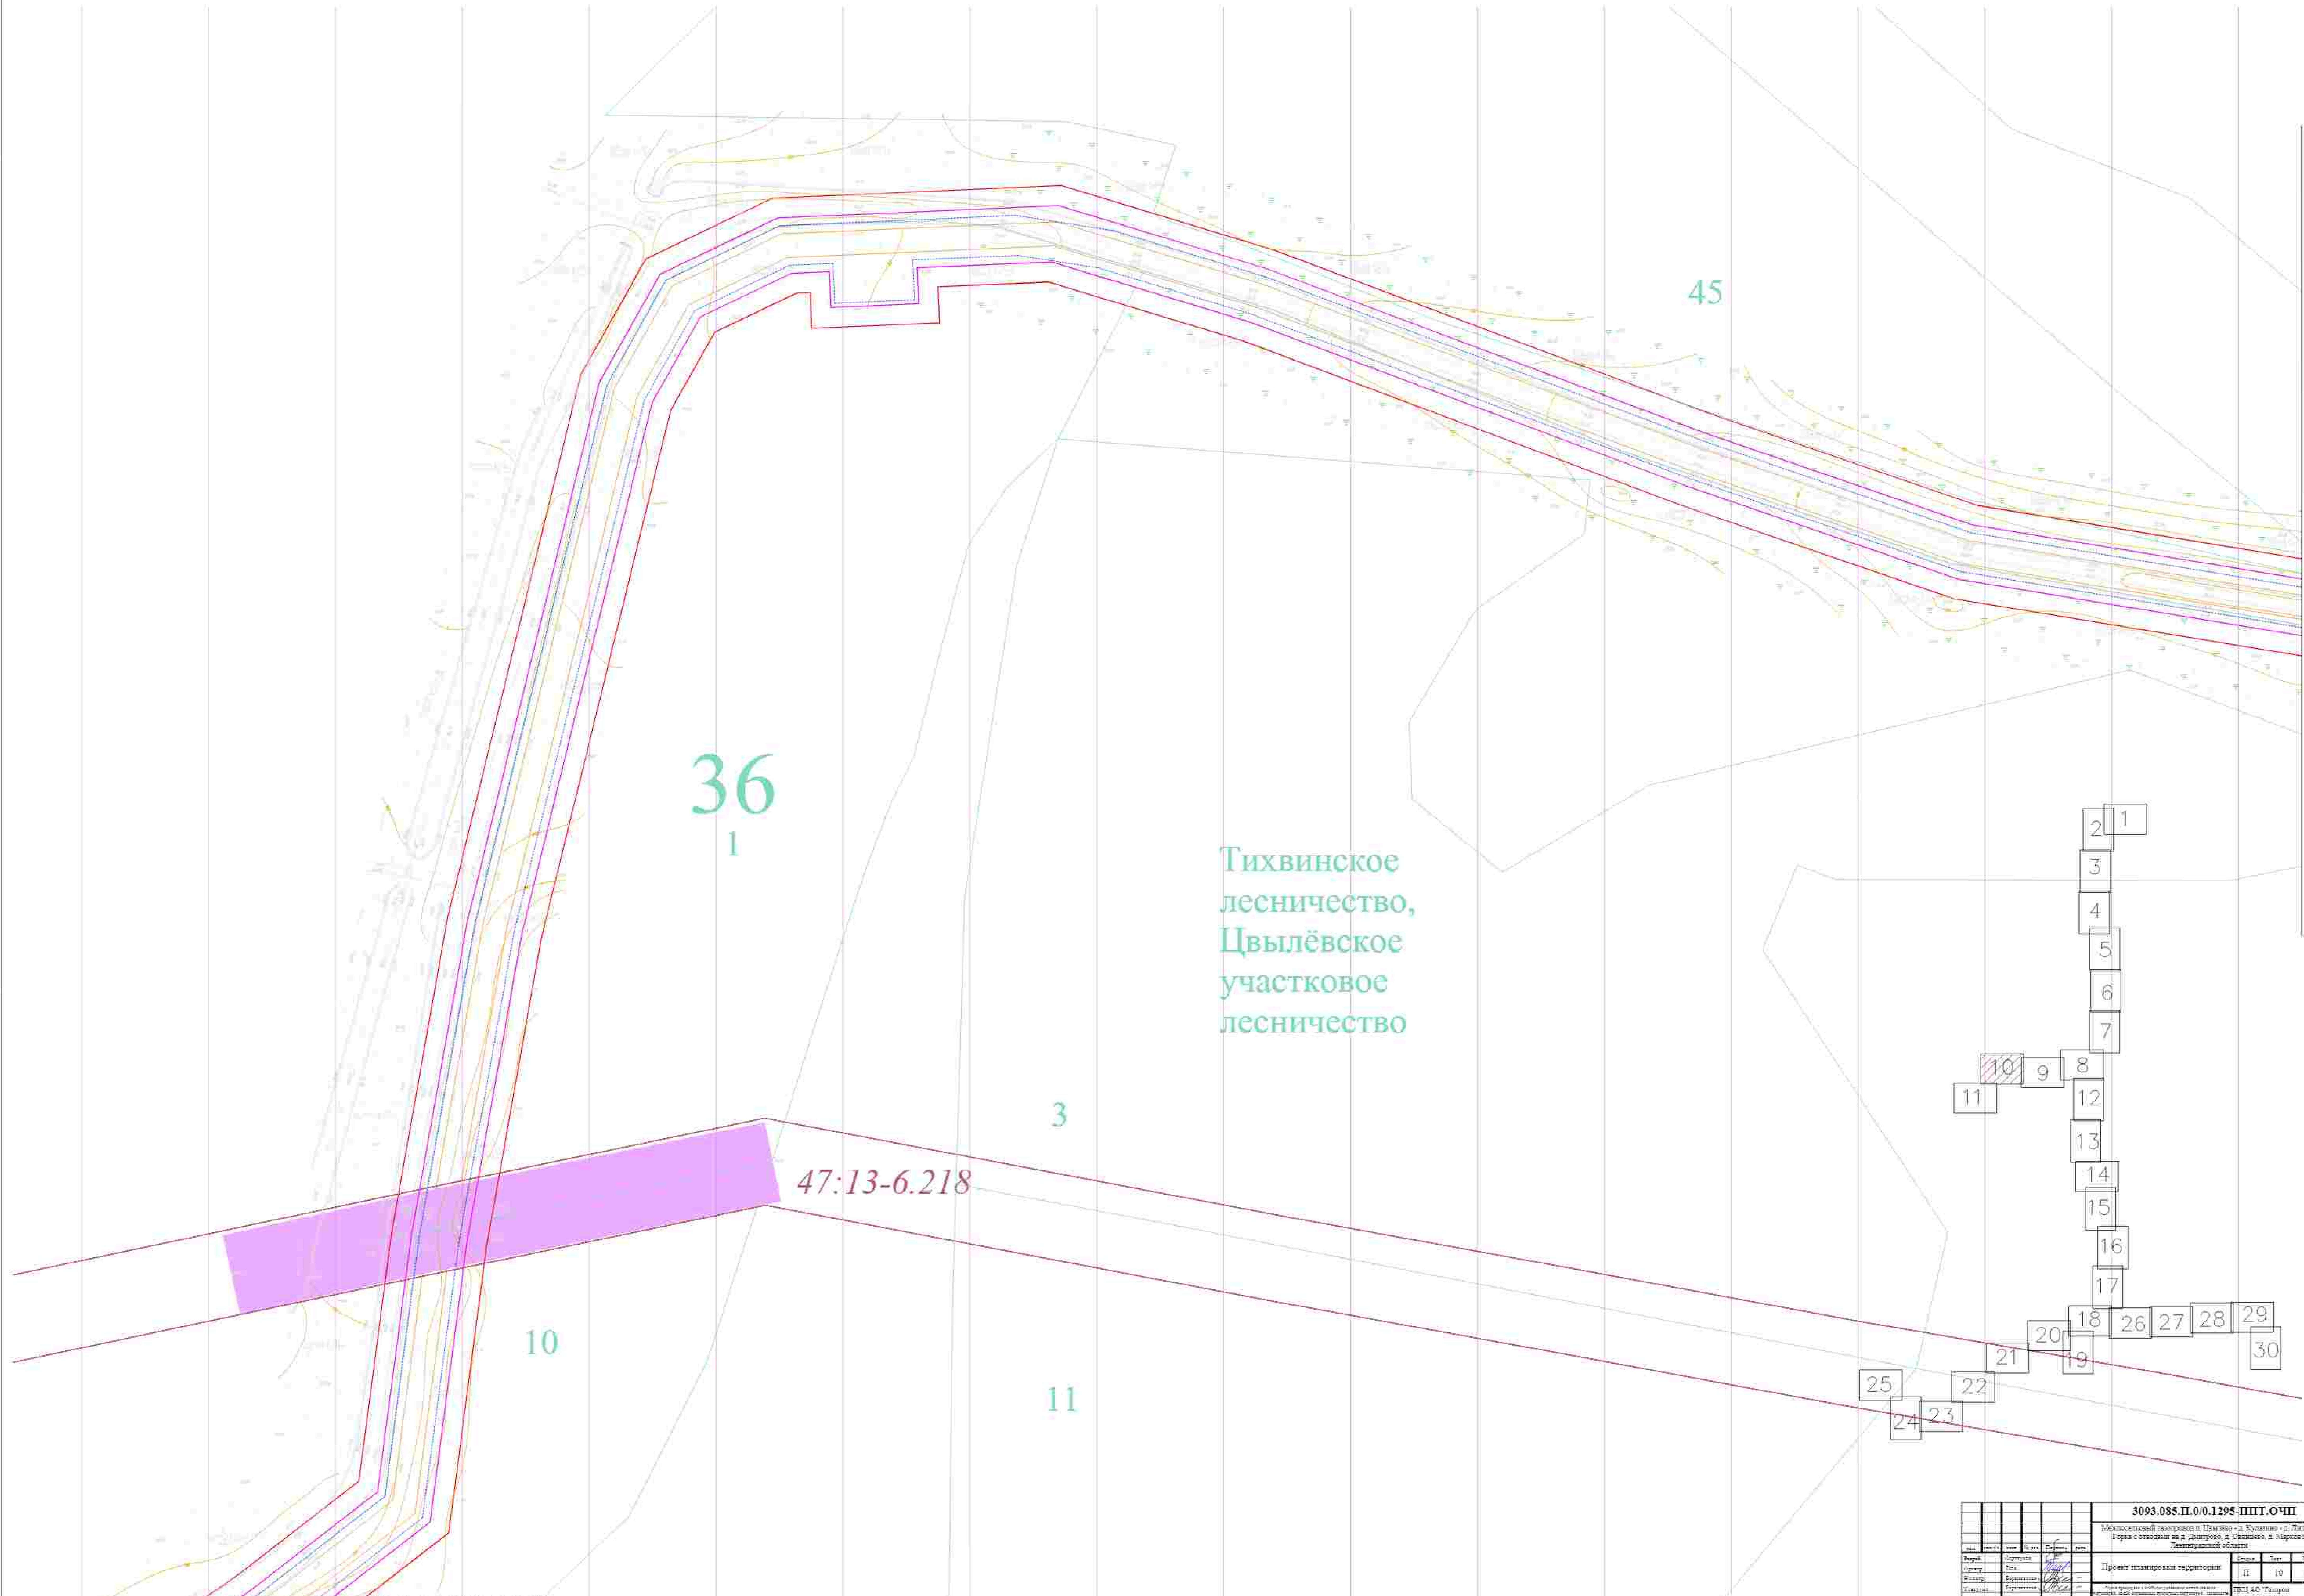



Тихвинское
лесничество,
Цвылёвское
участковое
лесничество

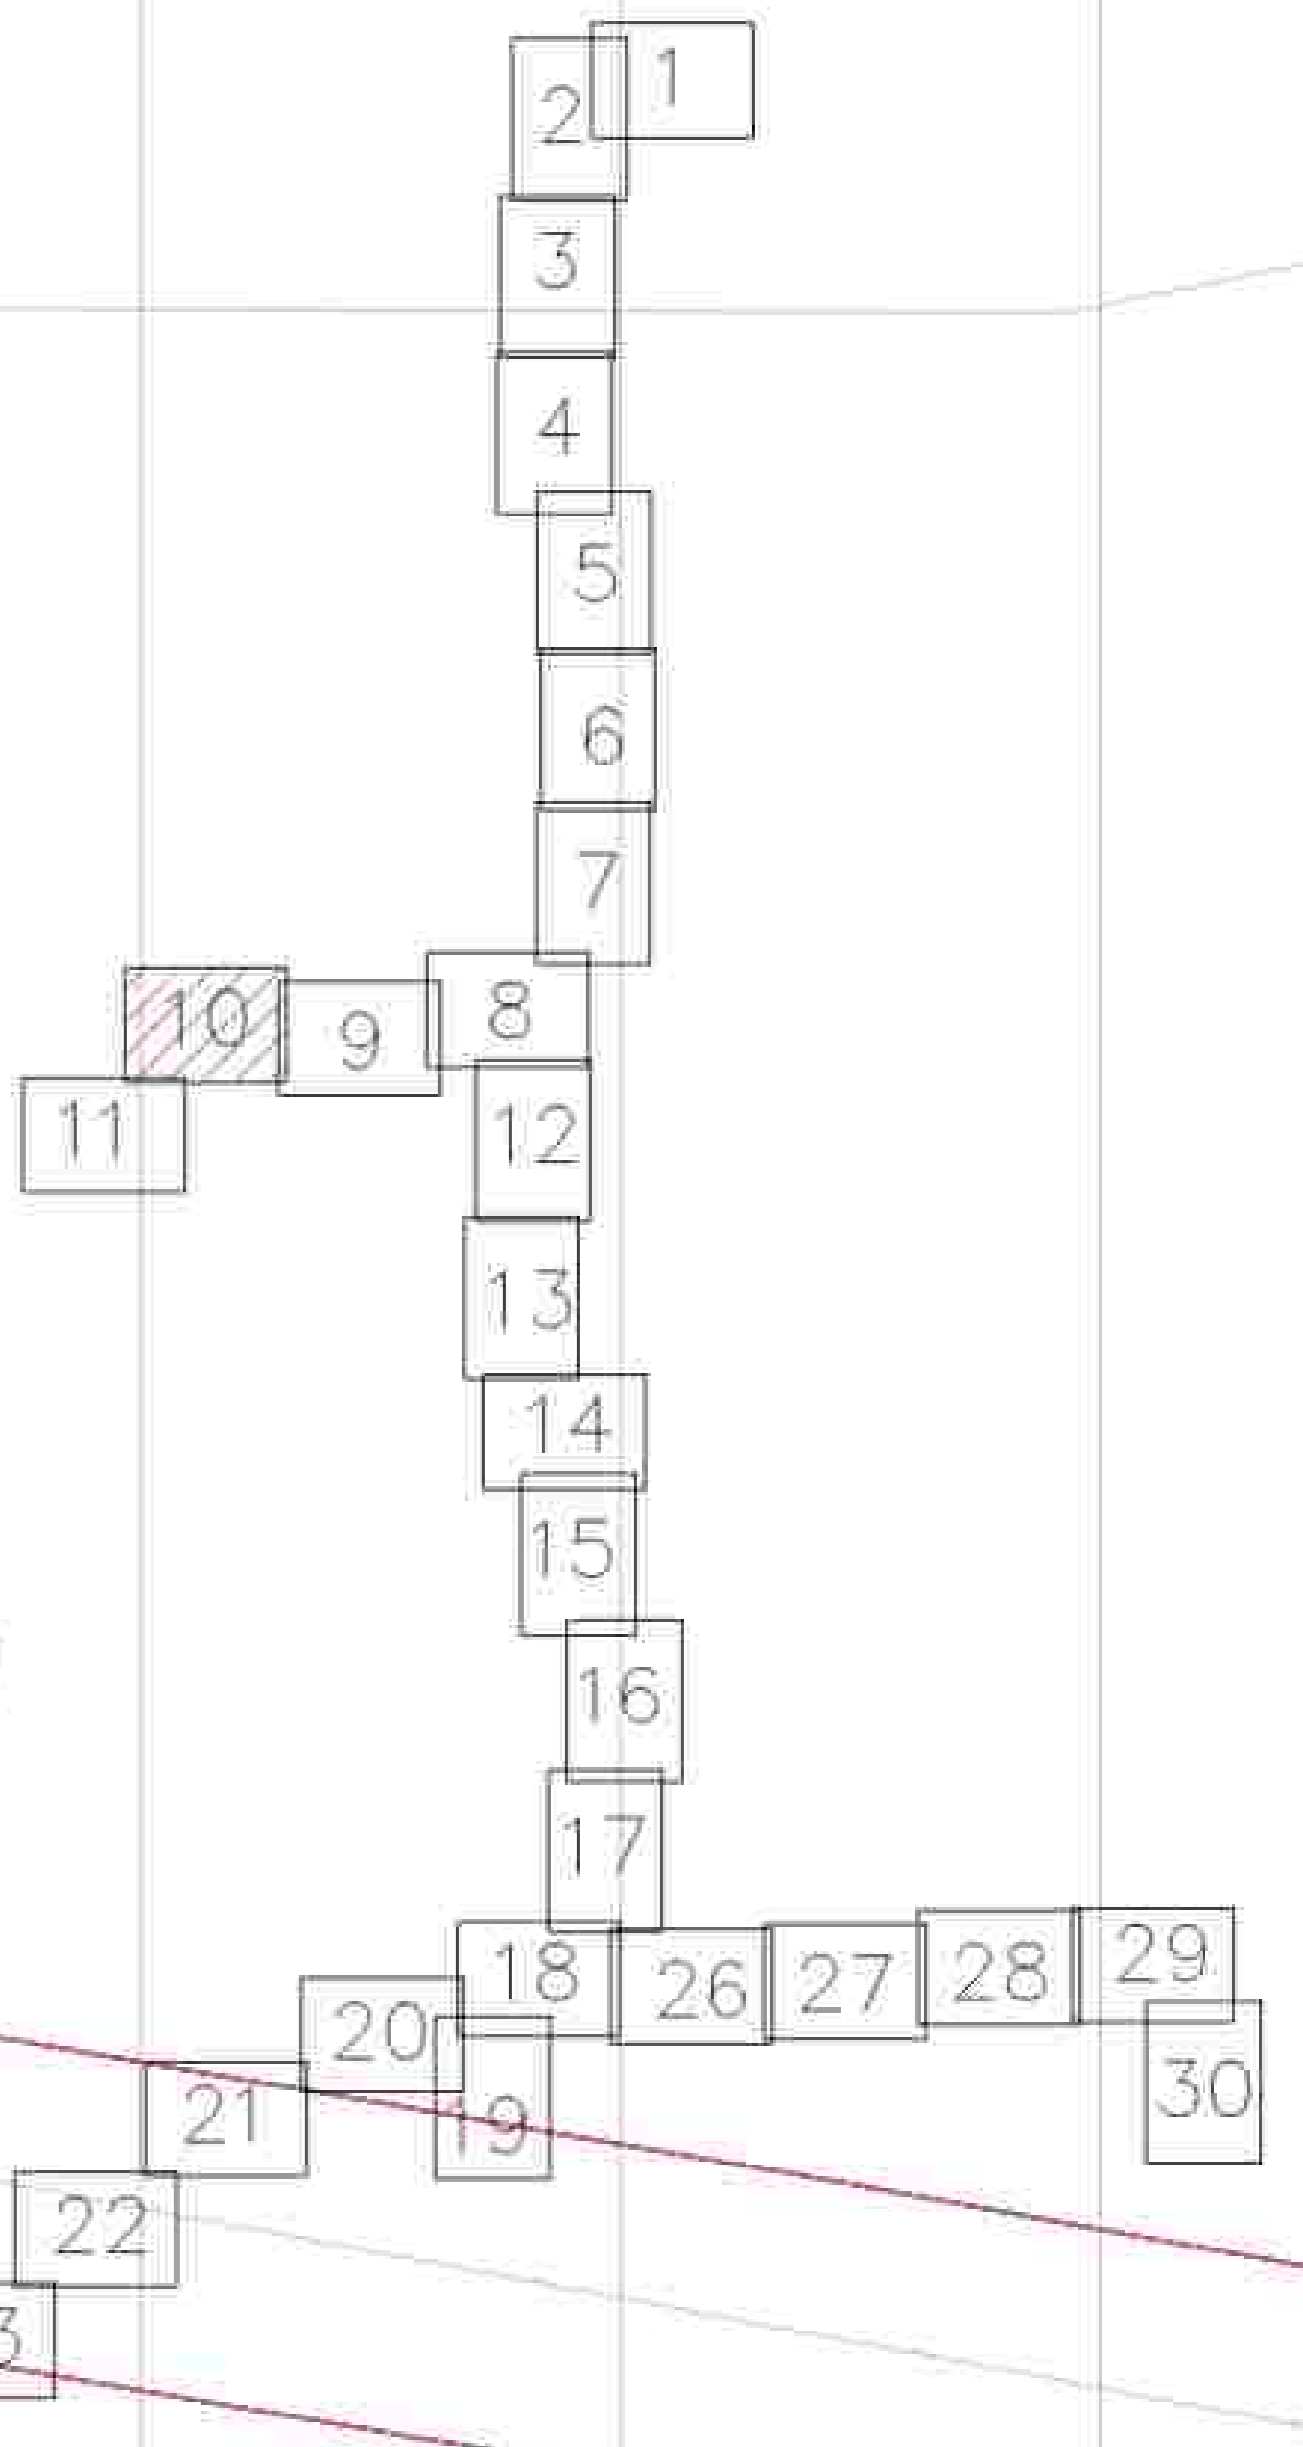


				3093.085.П.0.0.1295-ПШТ.ОЧП		
				Межмуниципальный газопровод от Цыльино - д. Куламино - д. Лыжная Горка с ответвлениями на д. Дмитрово и Овчинское в Марховском лесничестве Ленинградской области		
Лист	Всего	Лист №	Листов	Всего	Лист	Листов
1	30	10	10	10	10	30
				Проект планировки территории		
				Лист 10		
				3093.085.П.0.0.1295-ПШТ.ОЧП		

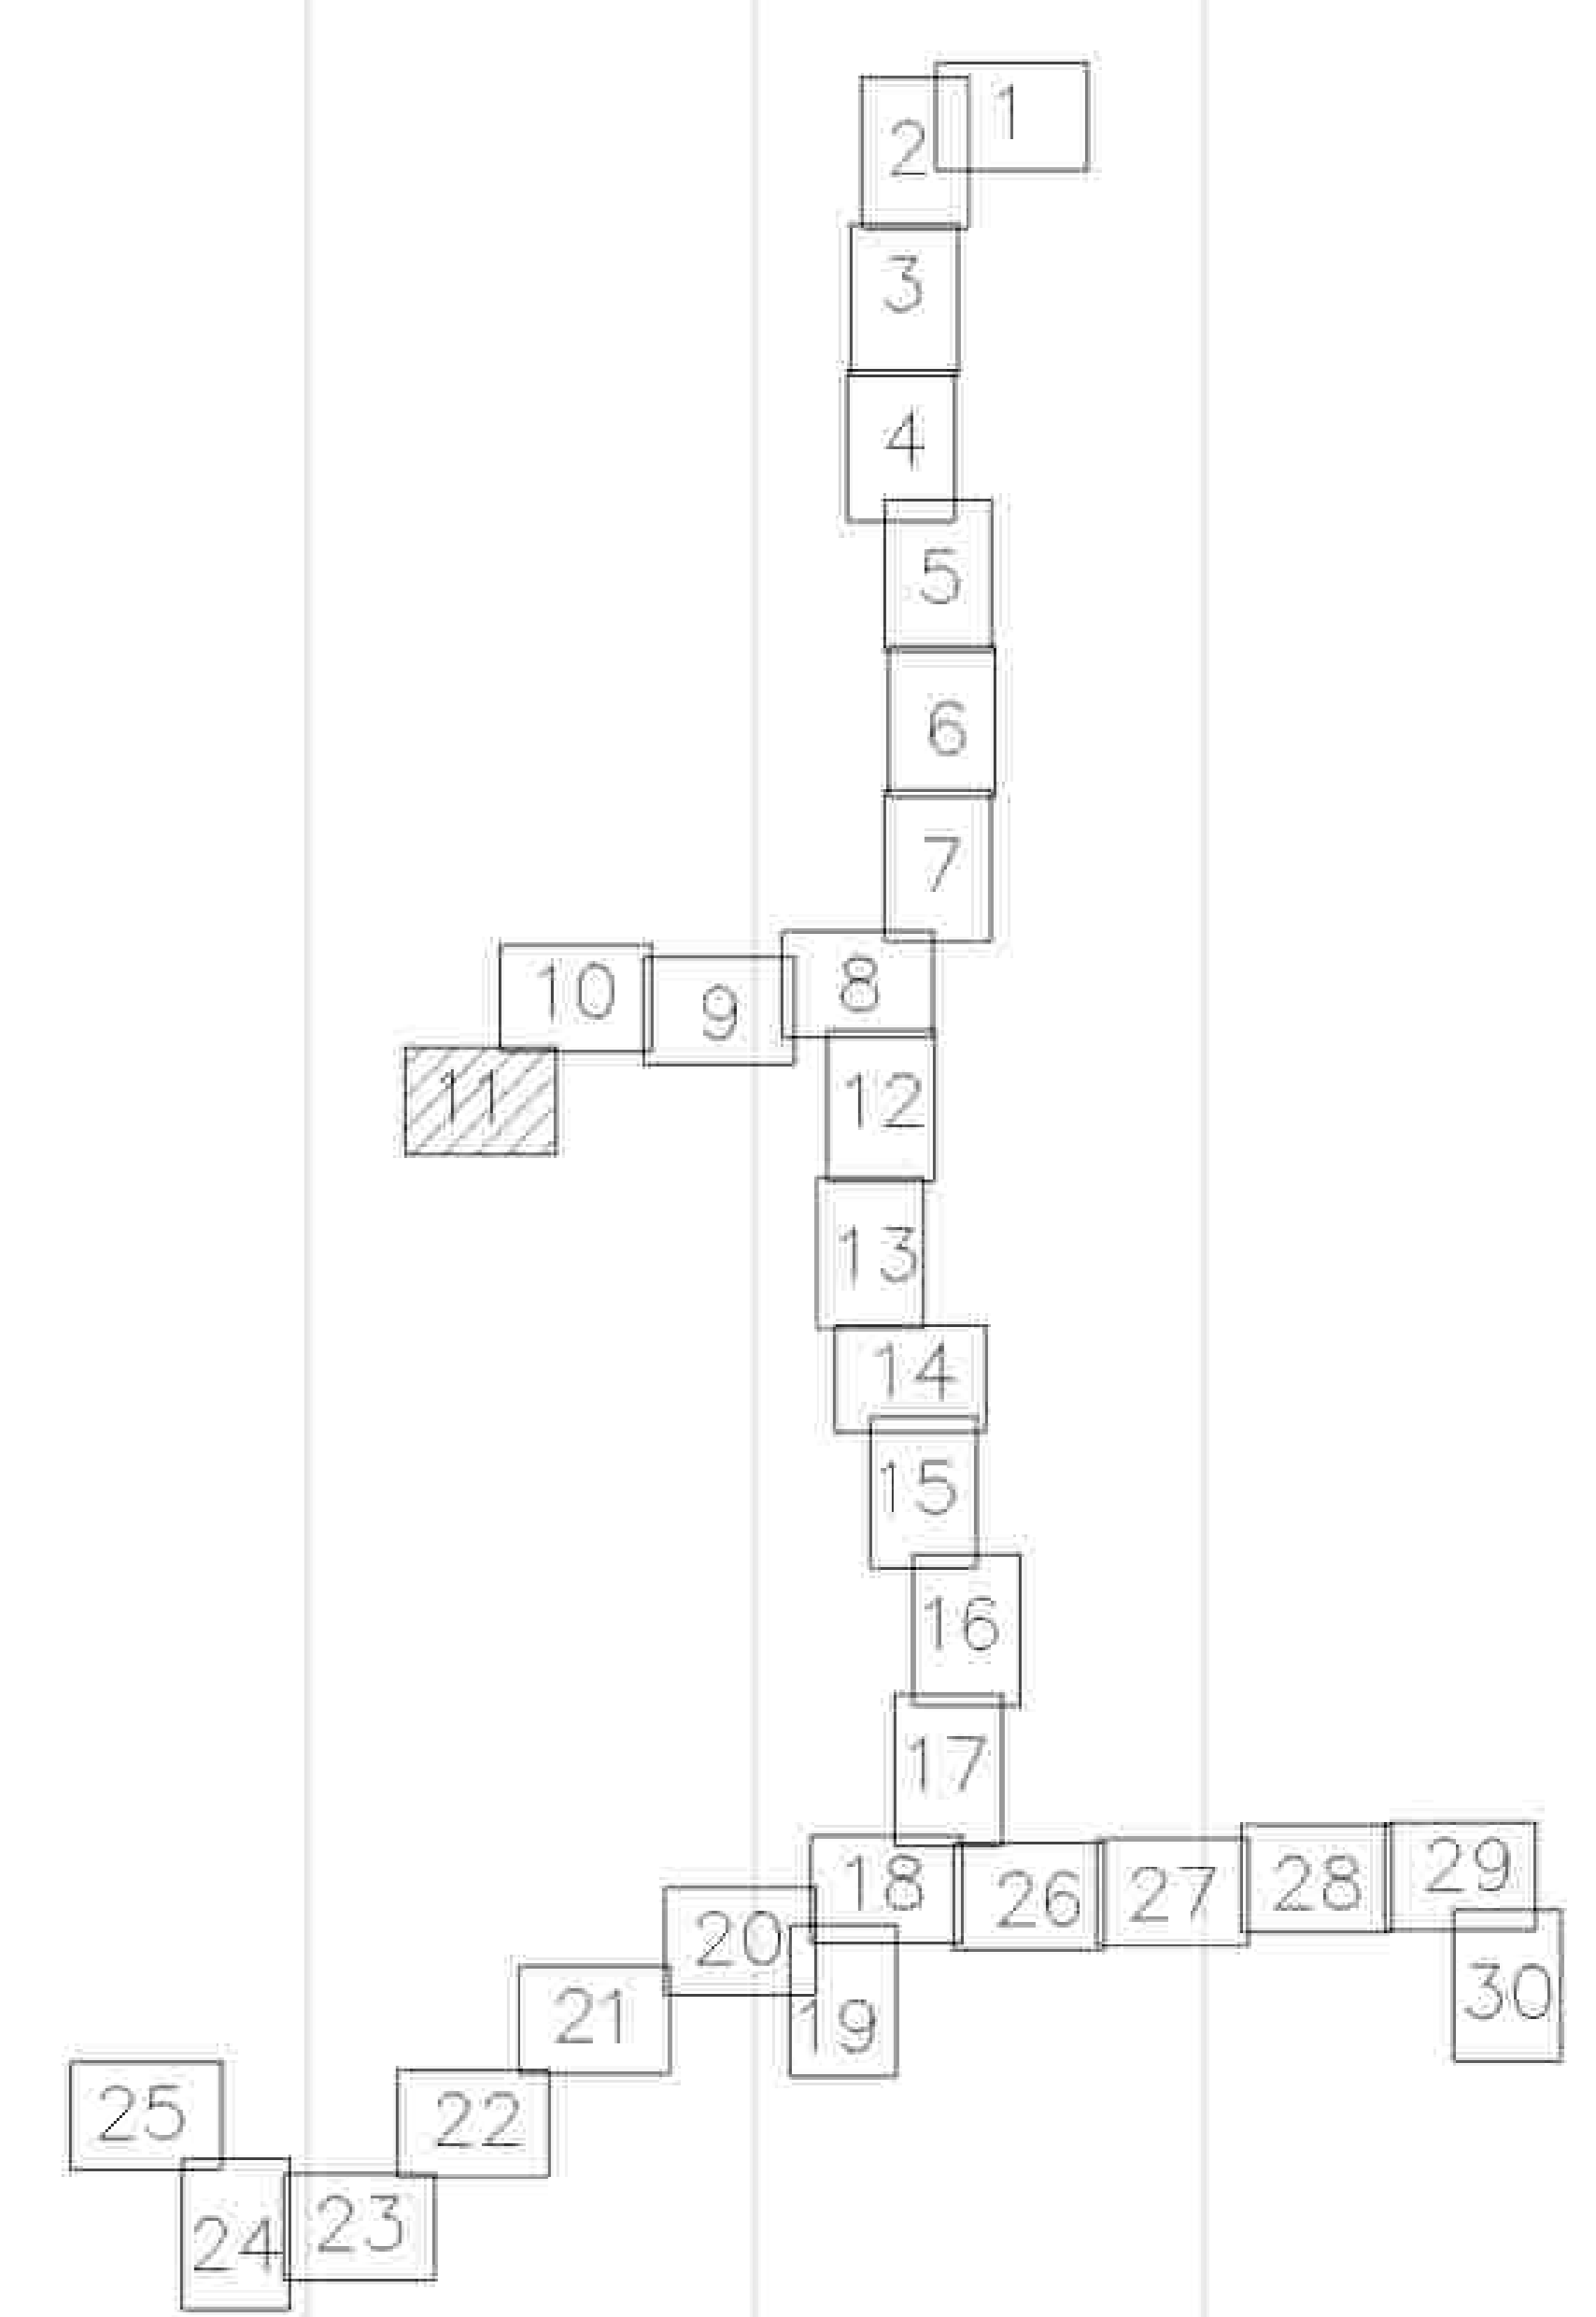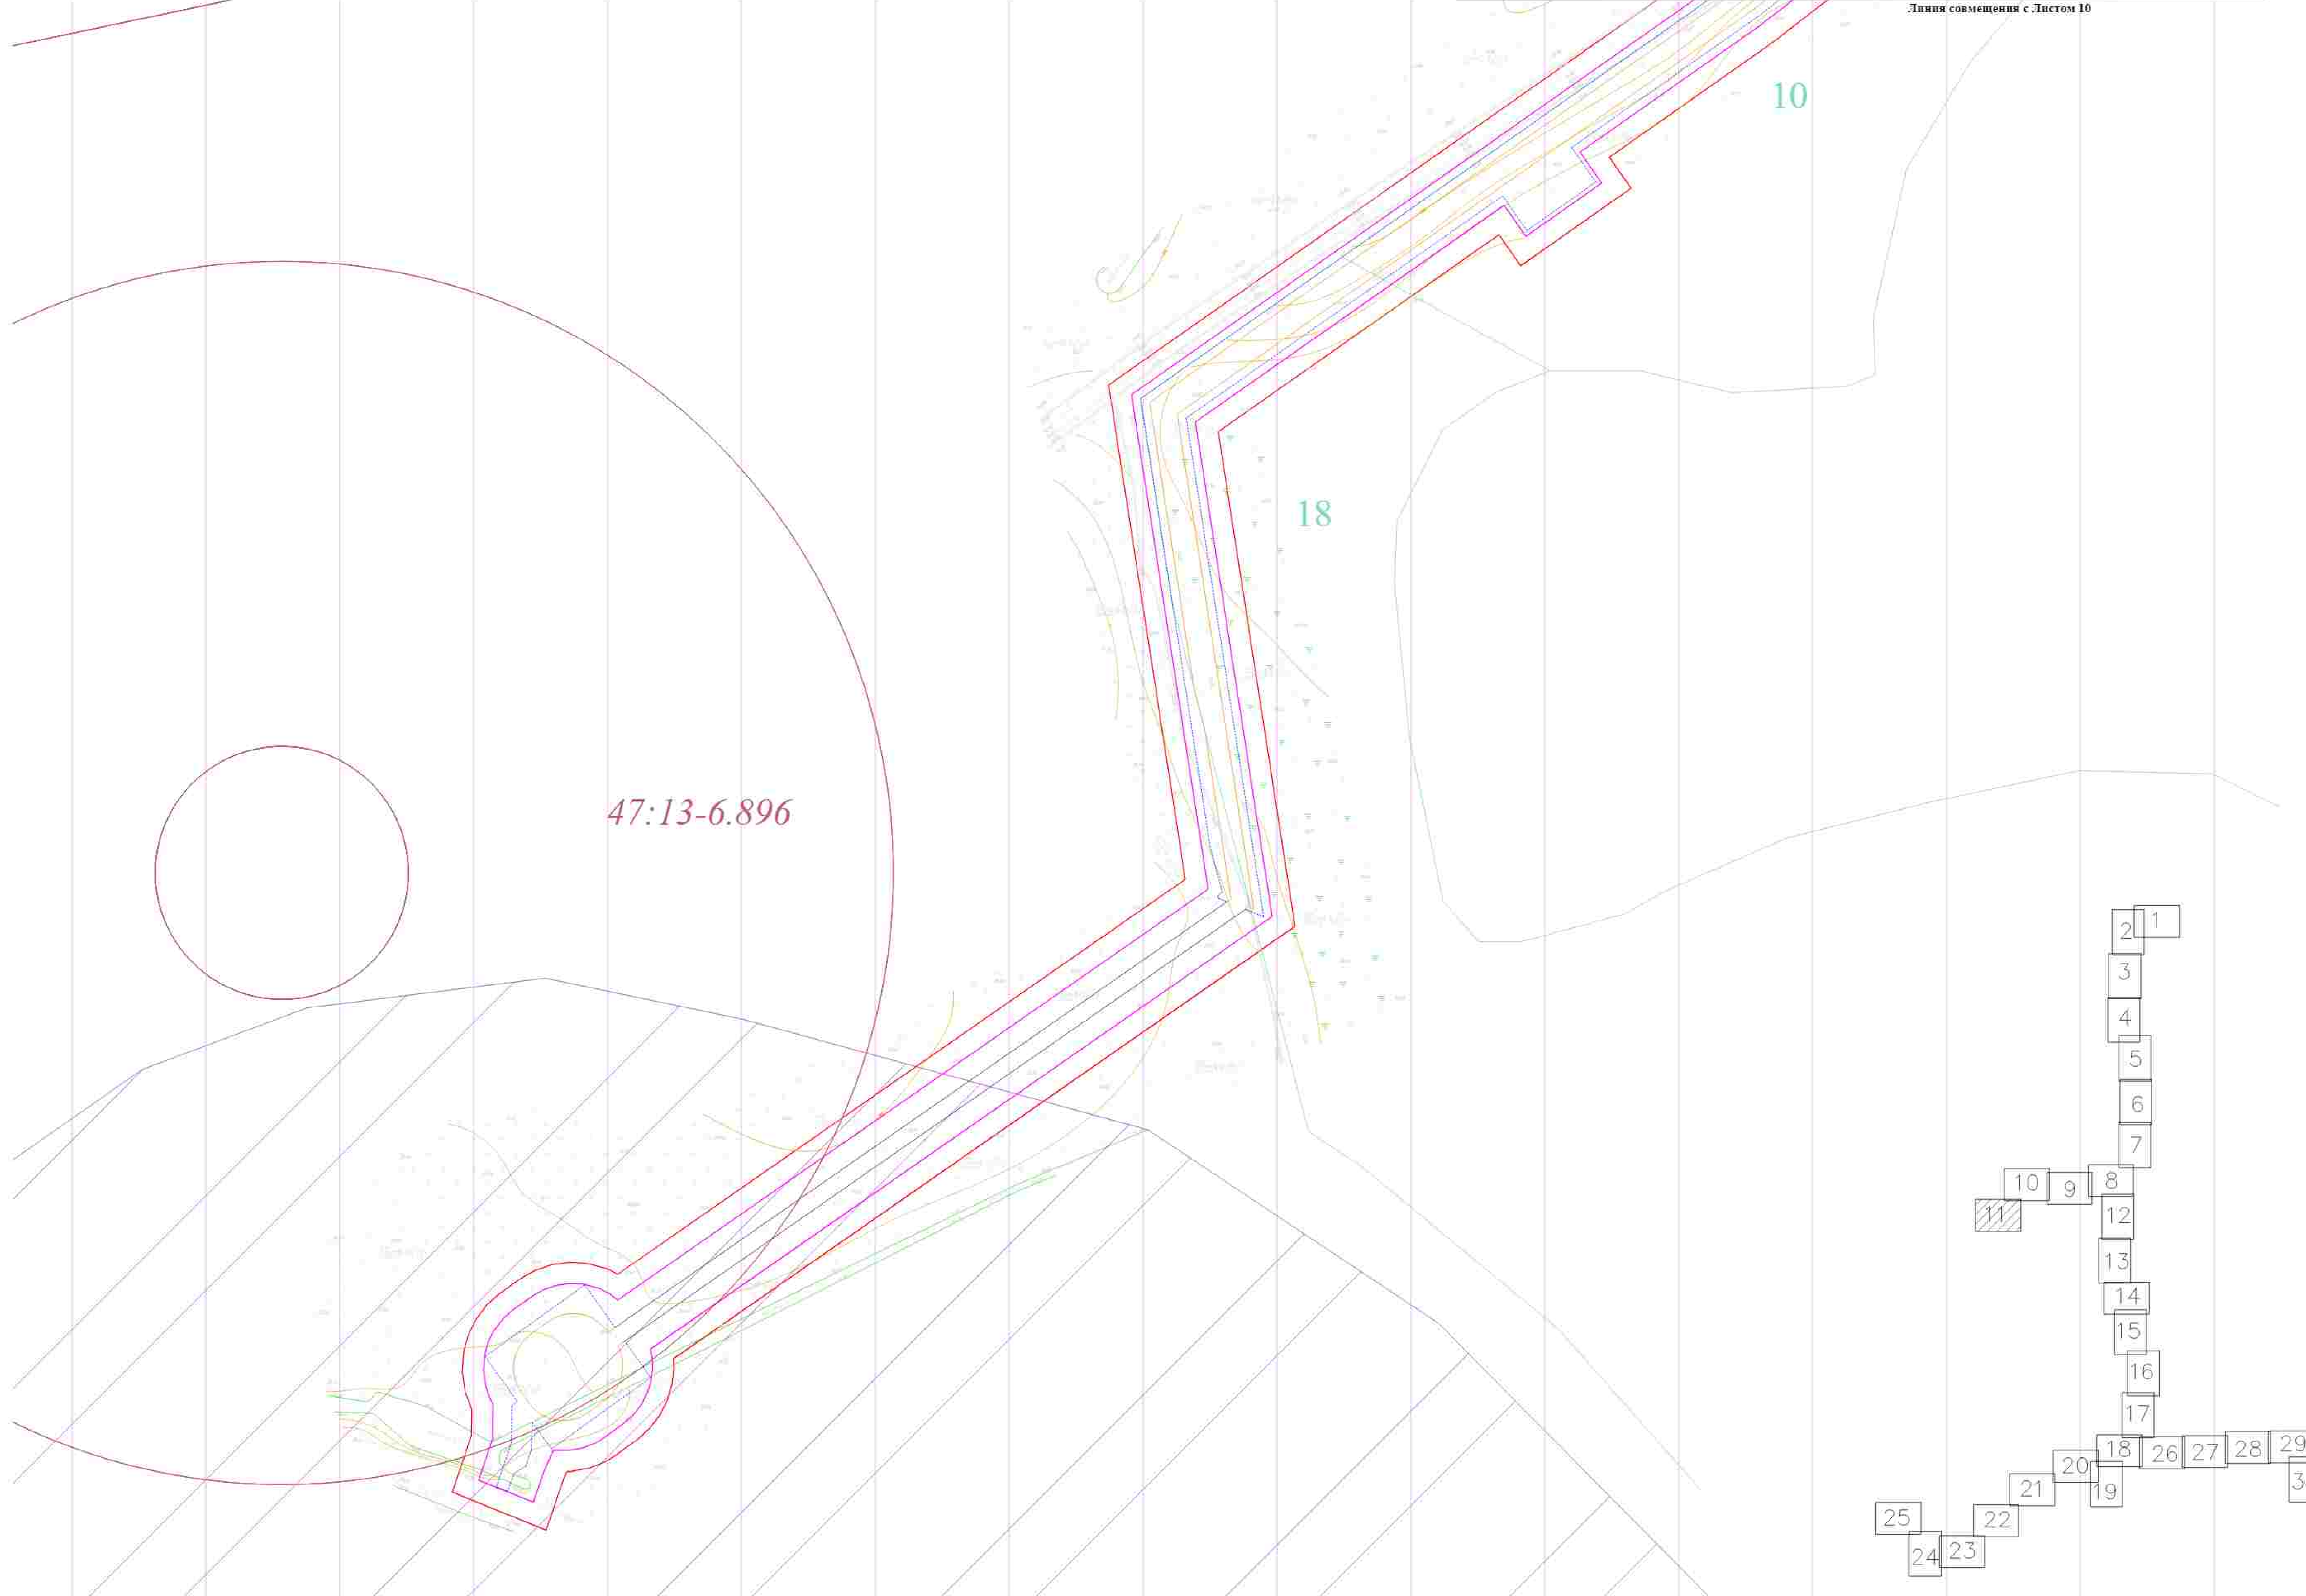


				3093.085.П.0.0.1295-ПШТ.ОЧП		
				Муниципальный газопровод в Цыганово - д. Кулашино - д. Лыжная Горка с отводом на д. Дмитрово, д. Овсянково, д. Марково Ленинградской области		
Лист	Контур	Шкала	Дата	Статус	Контур	Дата
1	1	1:1000	2014	И	1	2014
				Проект планировки территории		
Лист	Контур	Шкала	Дата	Статус	Контур	Дата
1	1	1:1000	2014	И	1	2014
				Муниципальный газопровод в Цыганово - д. Кулашино - д. Лыжная Горка с отводом на д. Дмитрово, д. Овсянково, д. Марково Ленинградской области		
				ООО «Газпром стройпроектирование» Ленинградская область		

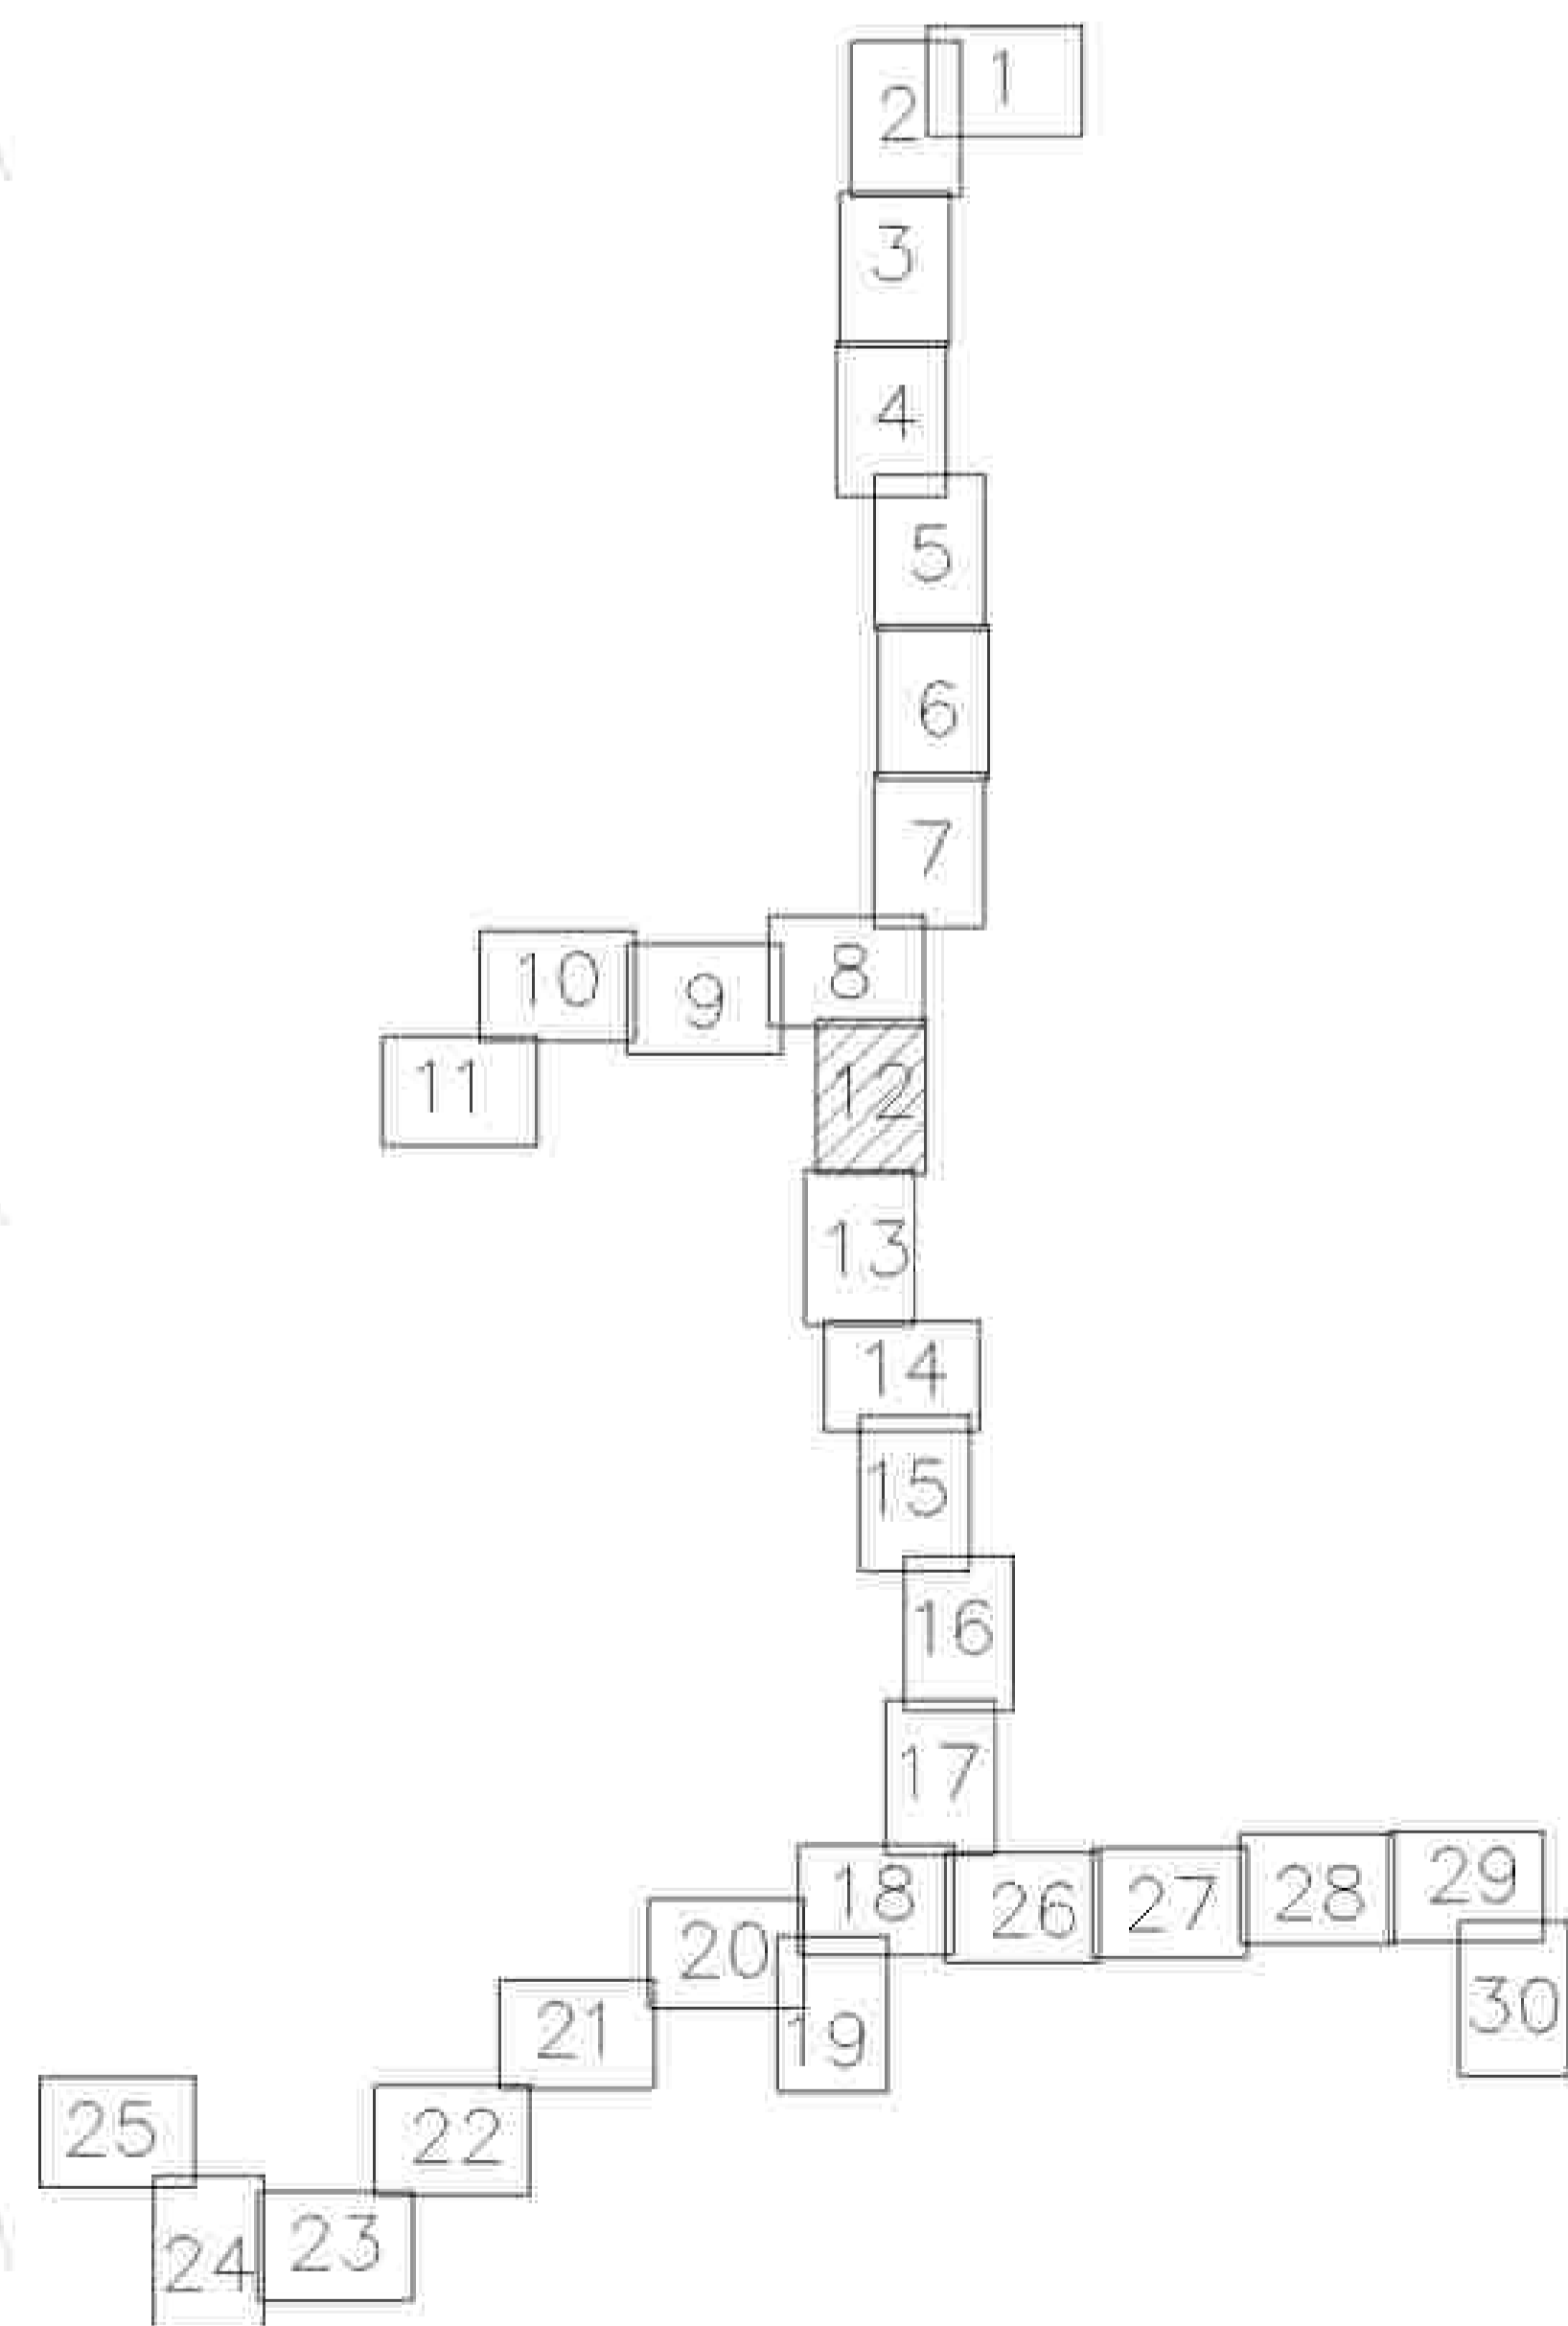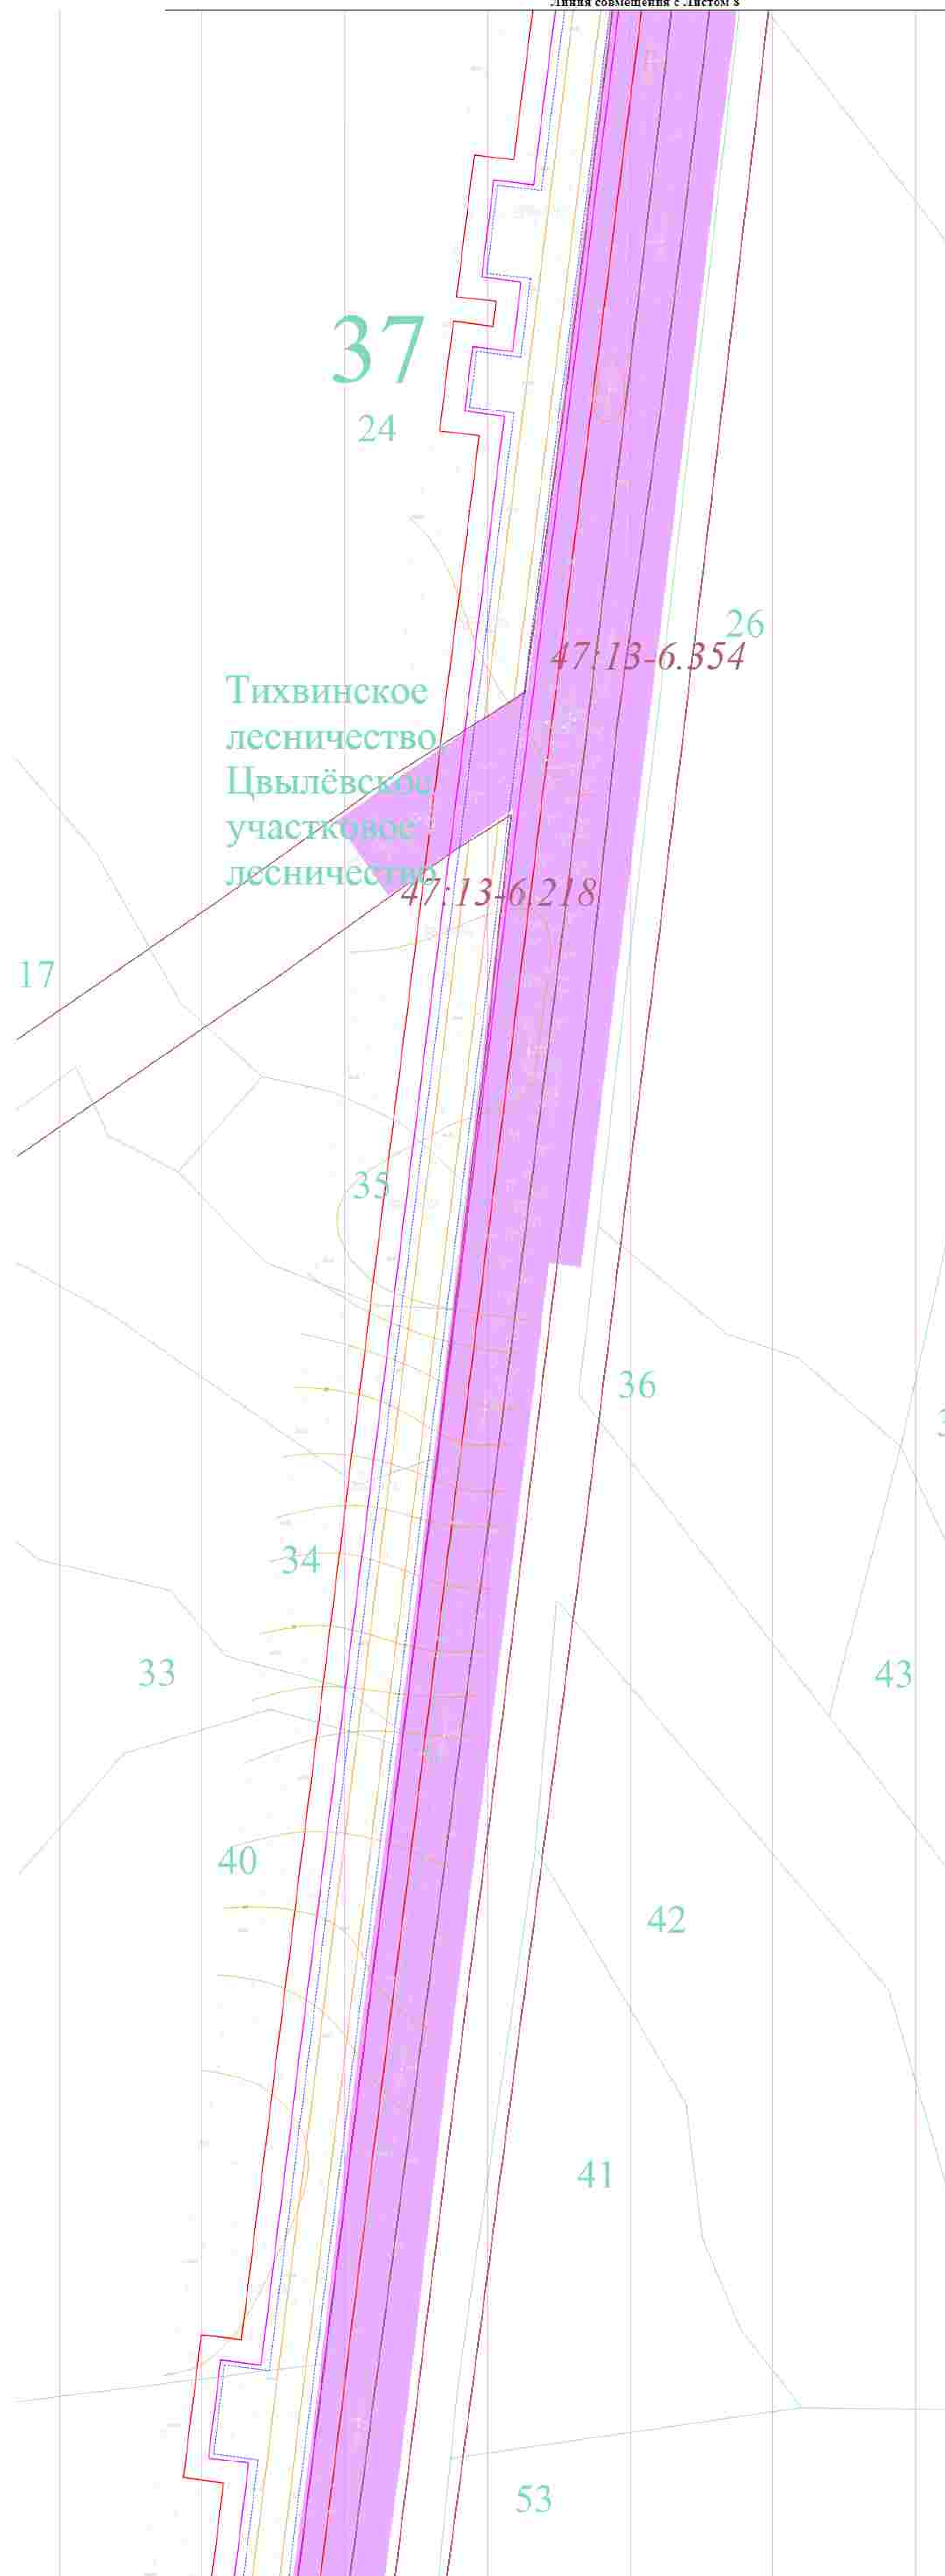

3093.085.11.0/0.1295-ПШТ.ОЧП			
Максимовский газопровод от Памфилово - д. Кулагино - д. Тихвин			
Горка с отстойником и дымаром, и Очистное, и Мерное			
Ленинградской области			
Исполн.	Лист	Листов	Дата
Проект	ПШТ	12	90
Исполн.	Борисов		
Содержит не завершённые работы			ИПЦ АО "Газпром Инженерно-проектно-конструкторское предприятие "Газпромпроект" Ленинградская область
Содержит не завершённые работы			

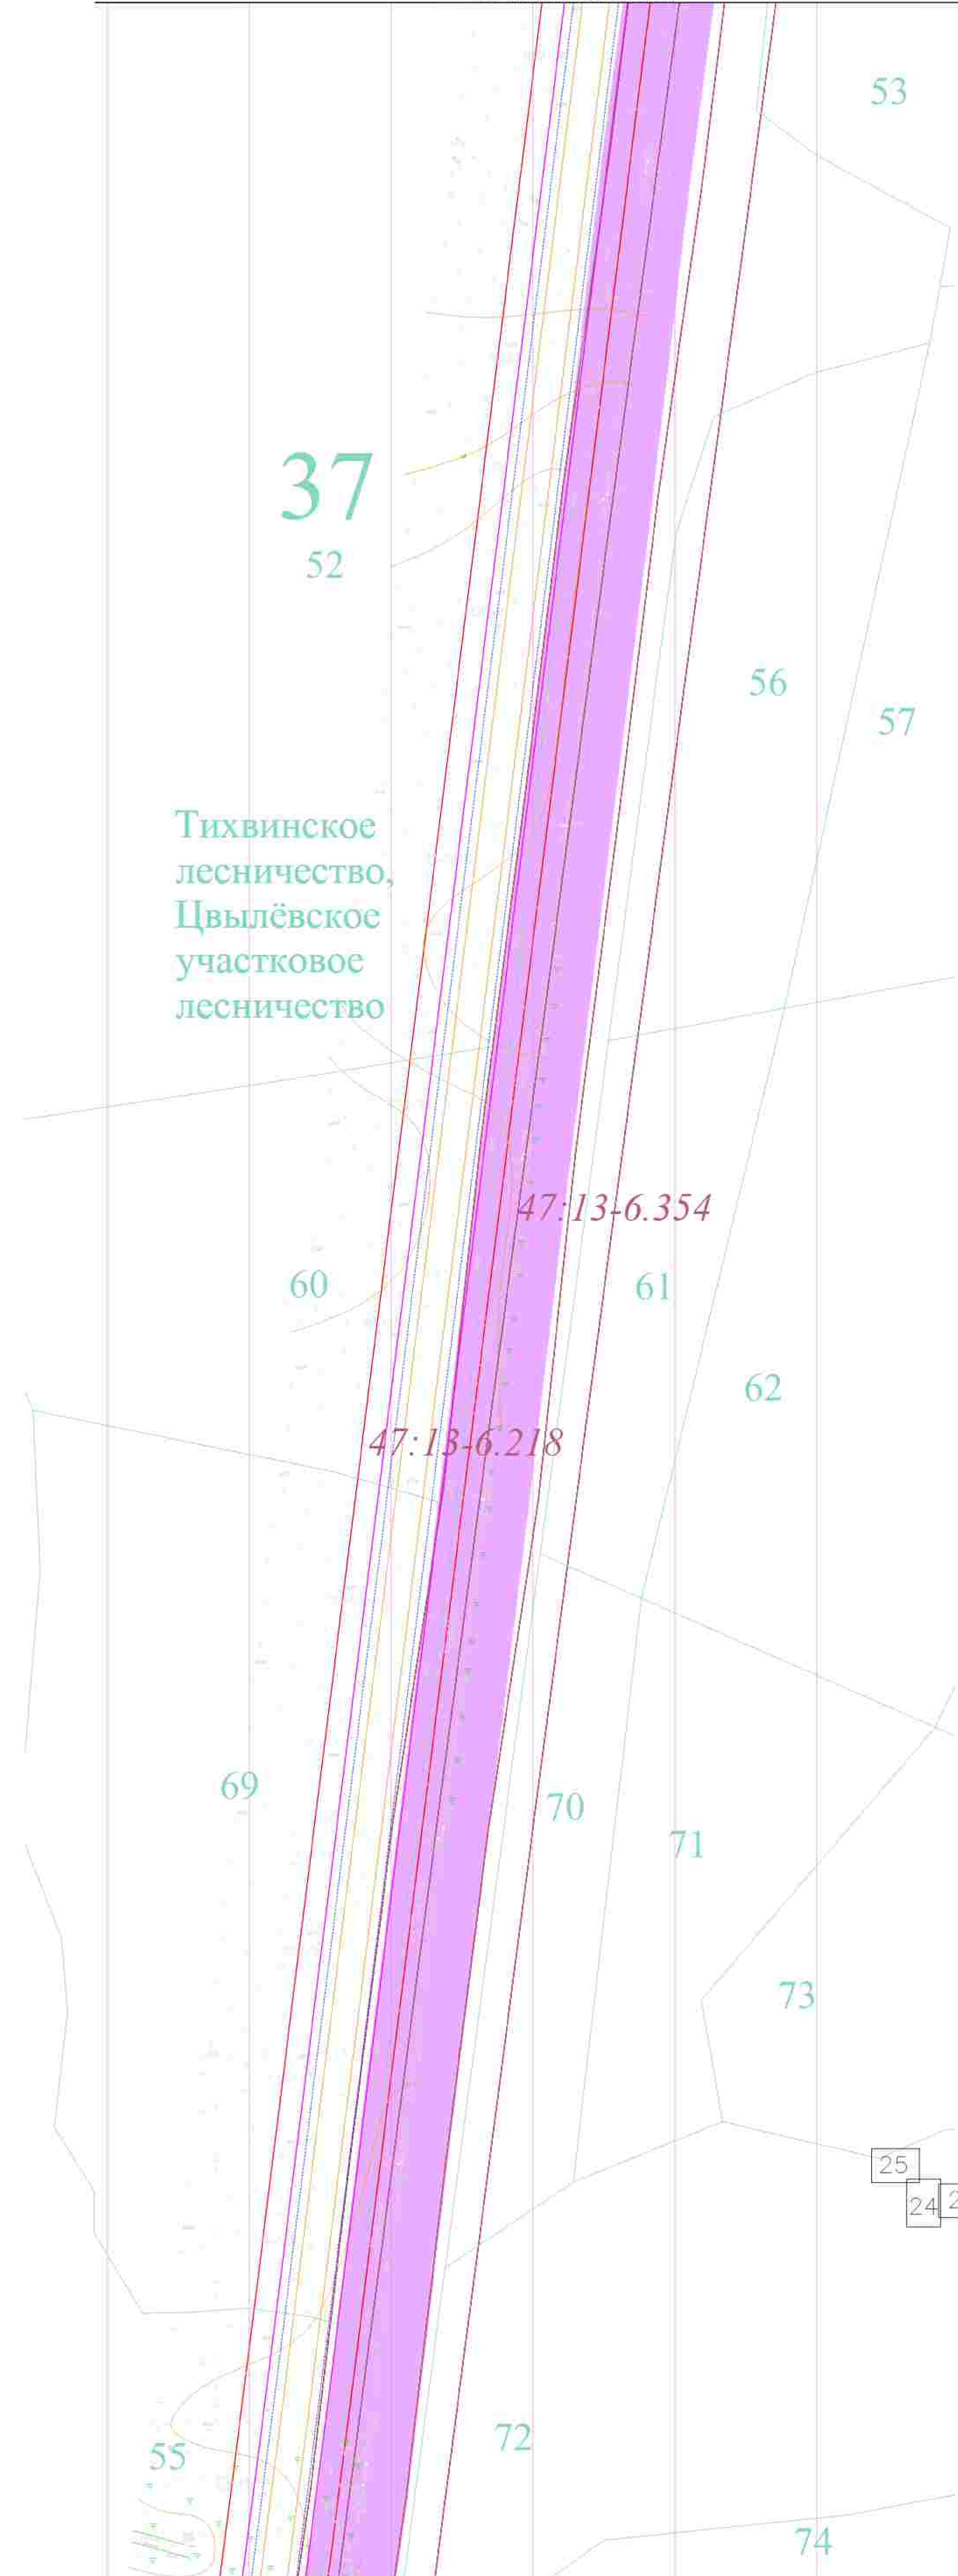

Тихвинское
лесничество,
Цвылёвское
участковое
лесничество

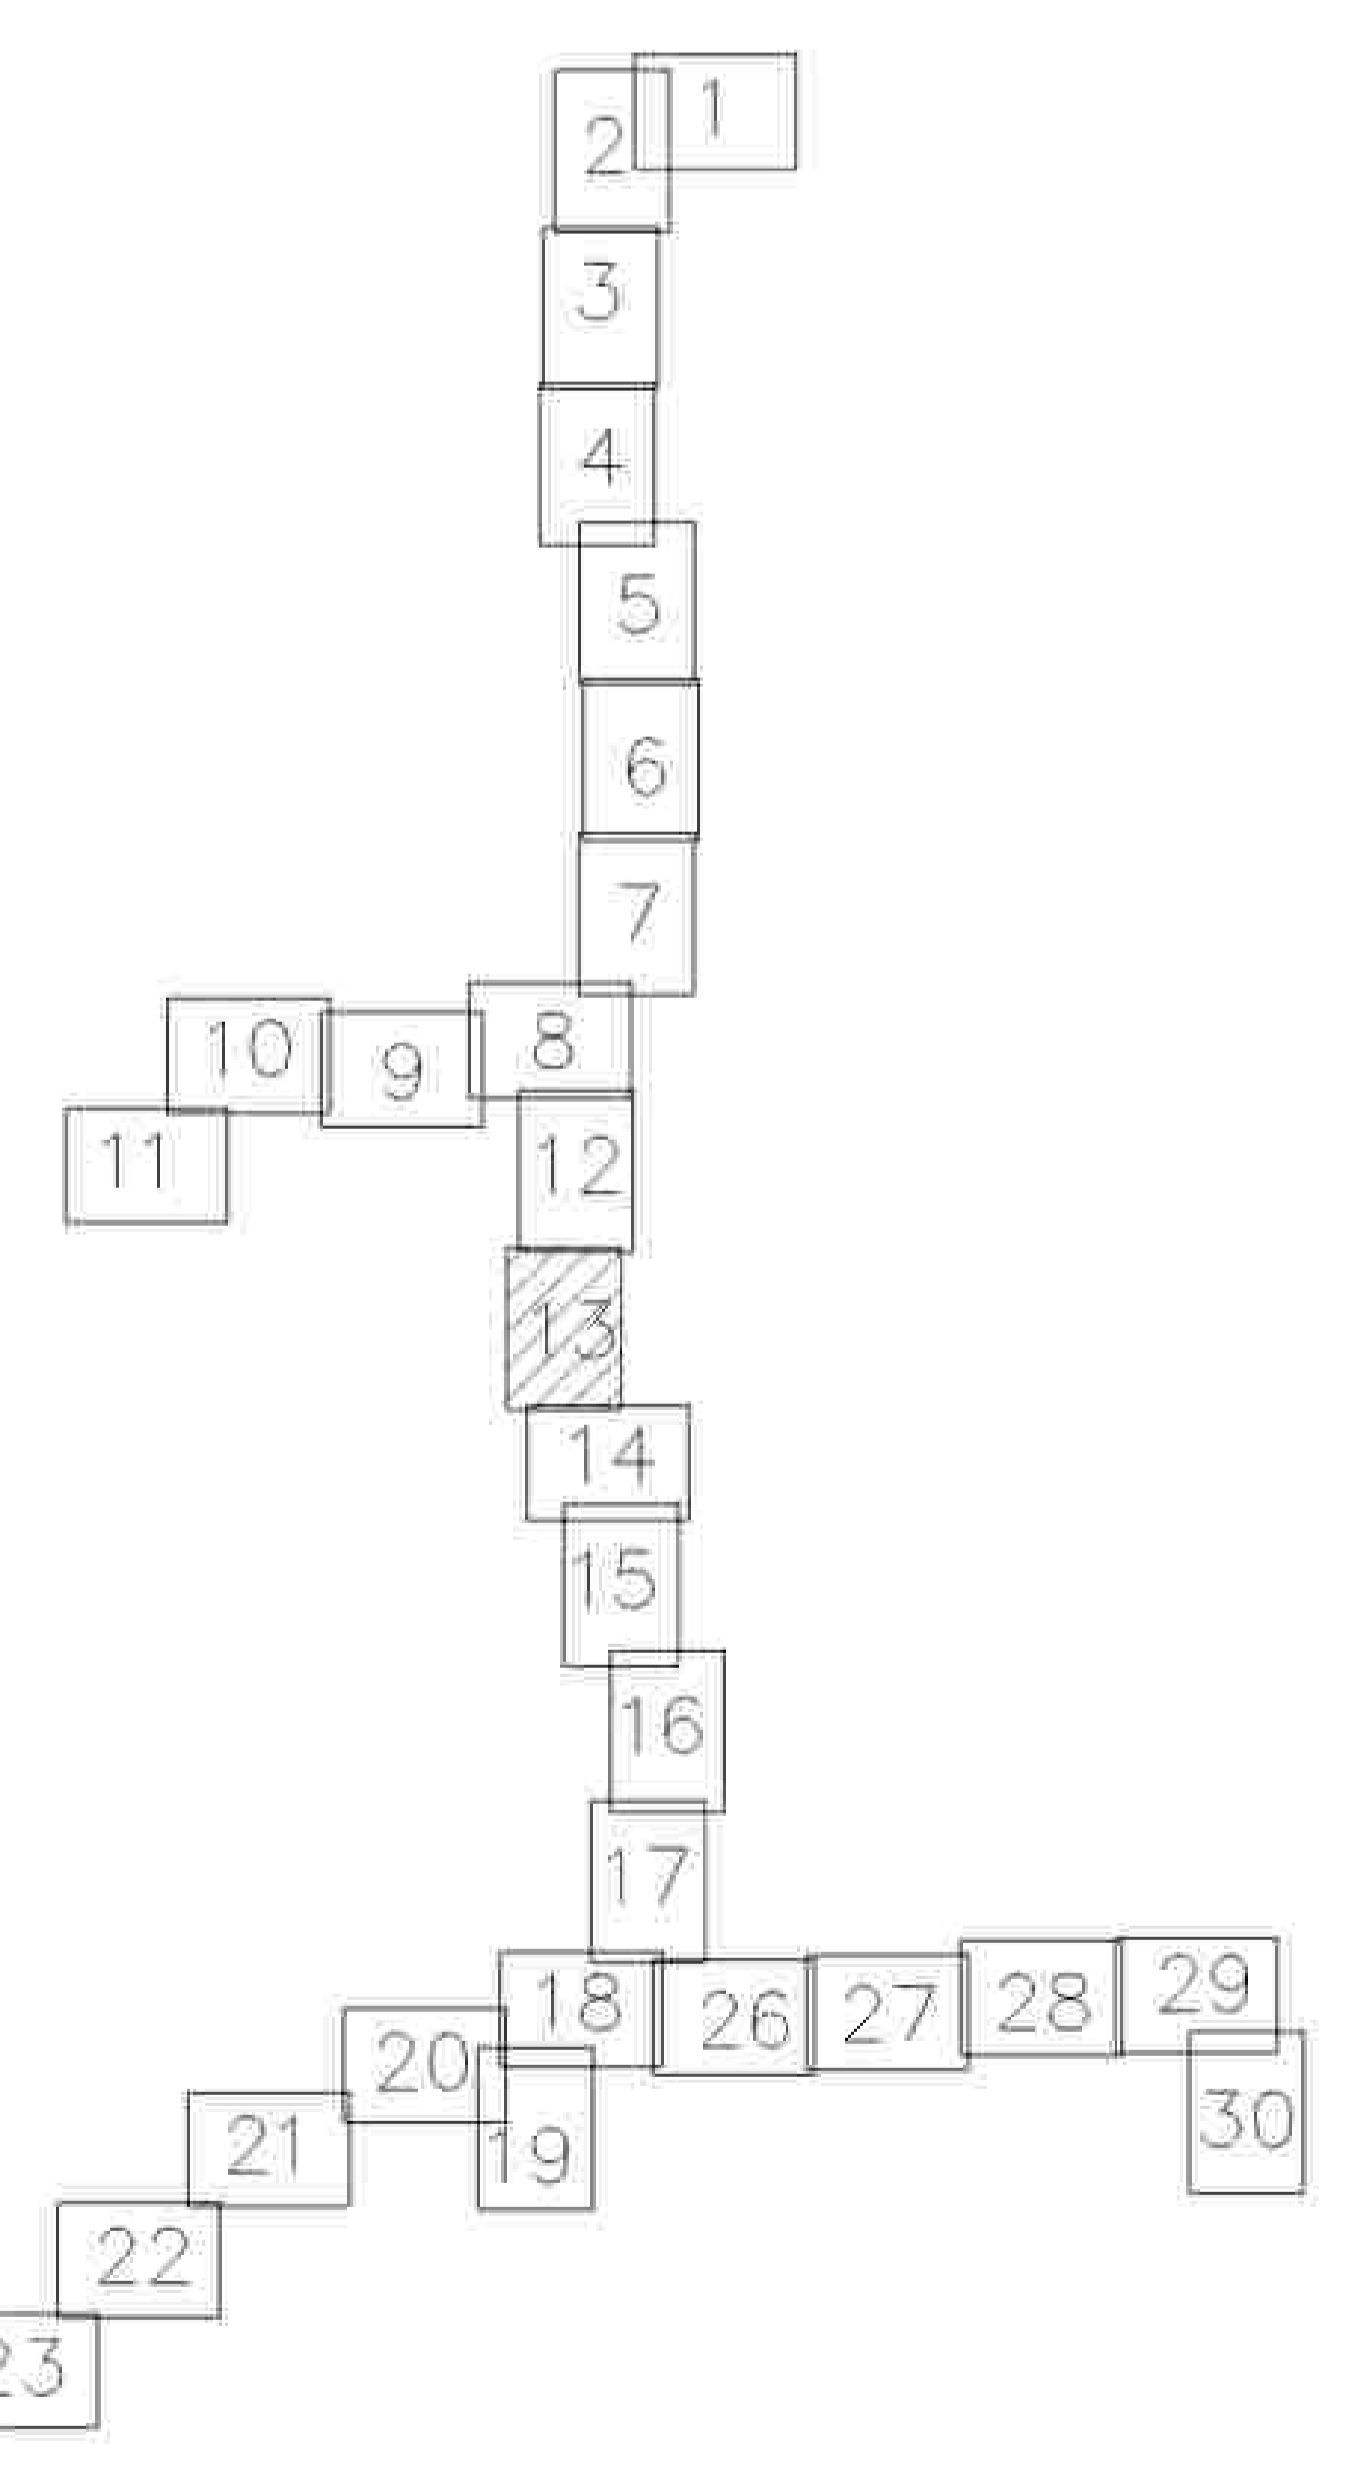

3093.085.11.0/0.1295-ПШТ.ОЧП			
Максимовский газопровод в Псковско - Лужичском - в Тихвинском Горизонтальном и вертикальном, в Ораничском, в Мировском Ленинградской области			
Исполн.	Лит.	Дата	Лист
Проект	Лит.	Дата	Лист
Исполн.	Лит.	Дата	Лист
Исполн.	Лит.	Дата	Лист
Проект планировки территории			Лист 13 из 30
Составитель: [подпись]			ИПЦ АО "Газпром Инженерно-проектно-строительное предприятие "Газпром проектная компания" Ленинградская область

Тихвинское
лесничество,
Цвылёвское
участковое
лесничество

74

37
78

68

79


47:13-6.354

47:13-6.218

47:13-6.354

45
1

2

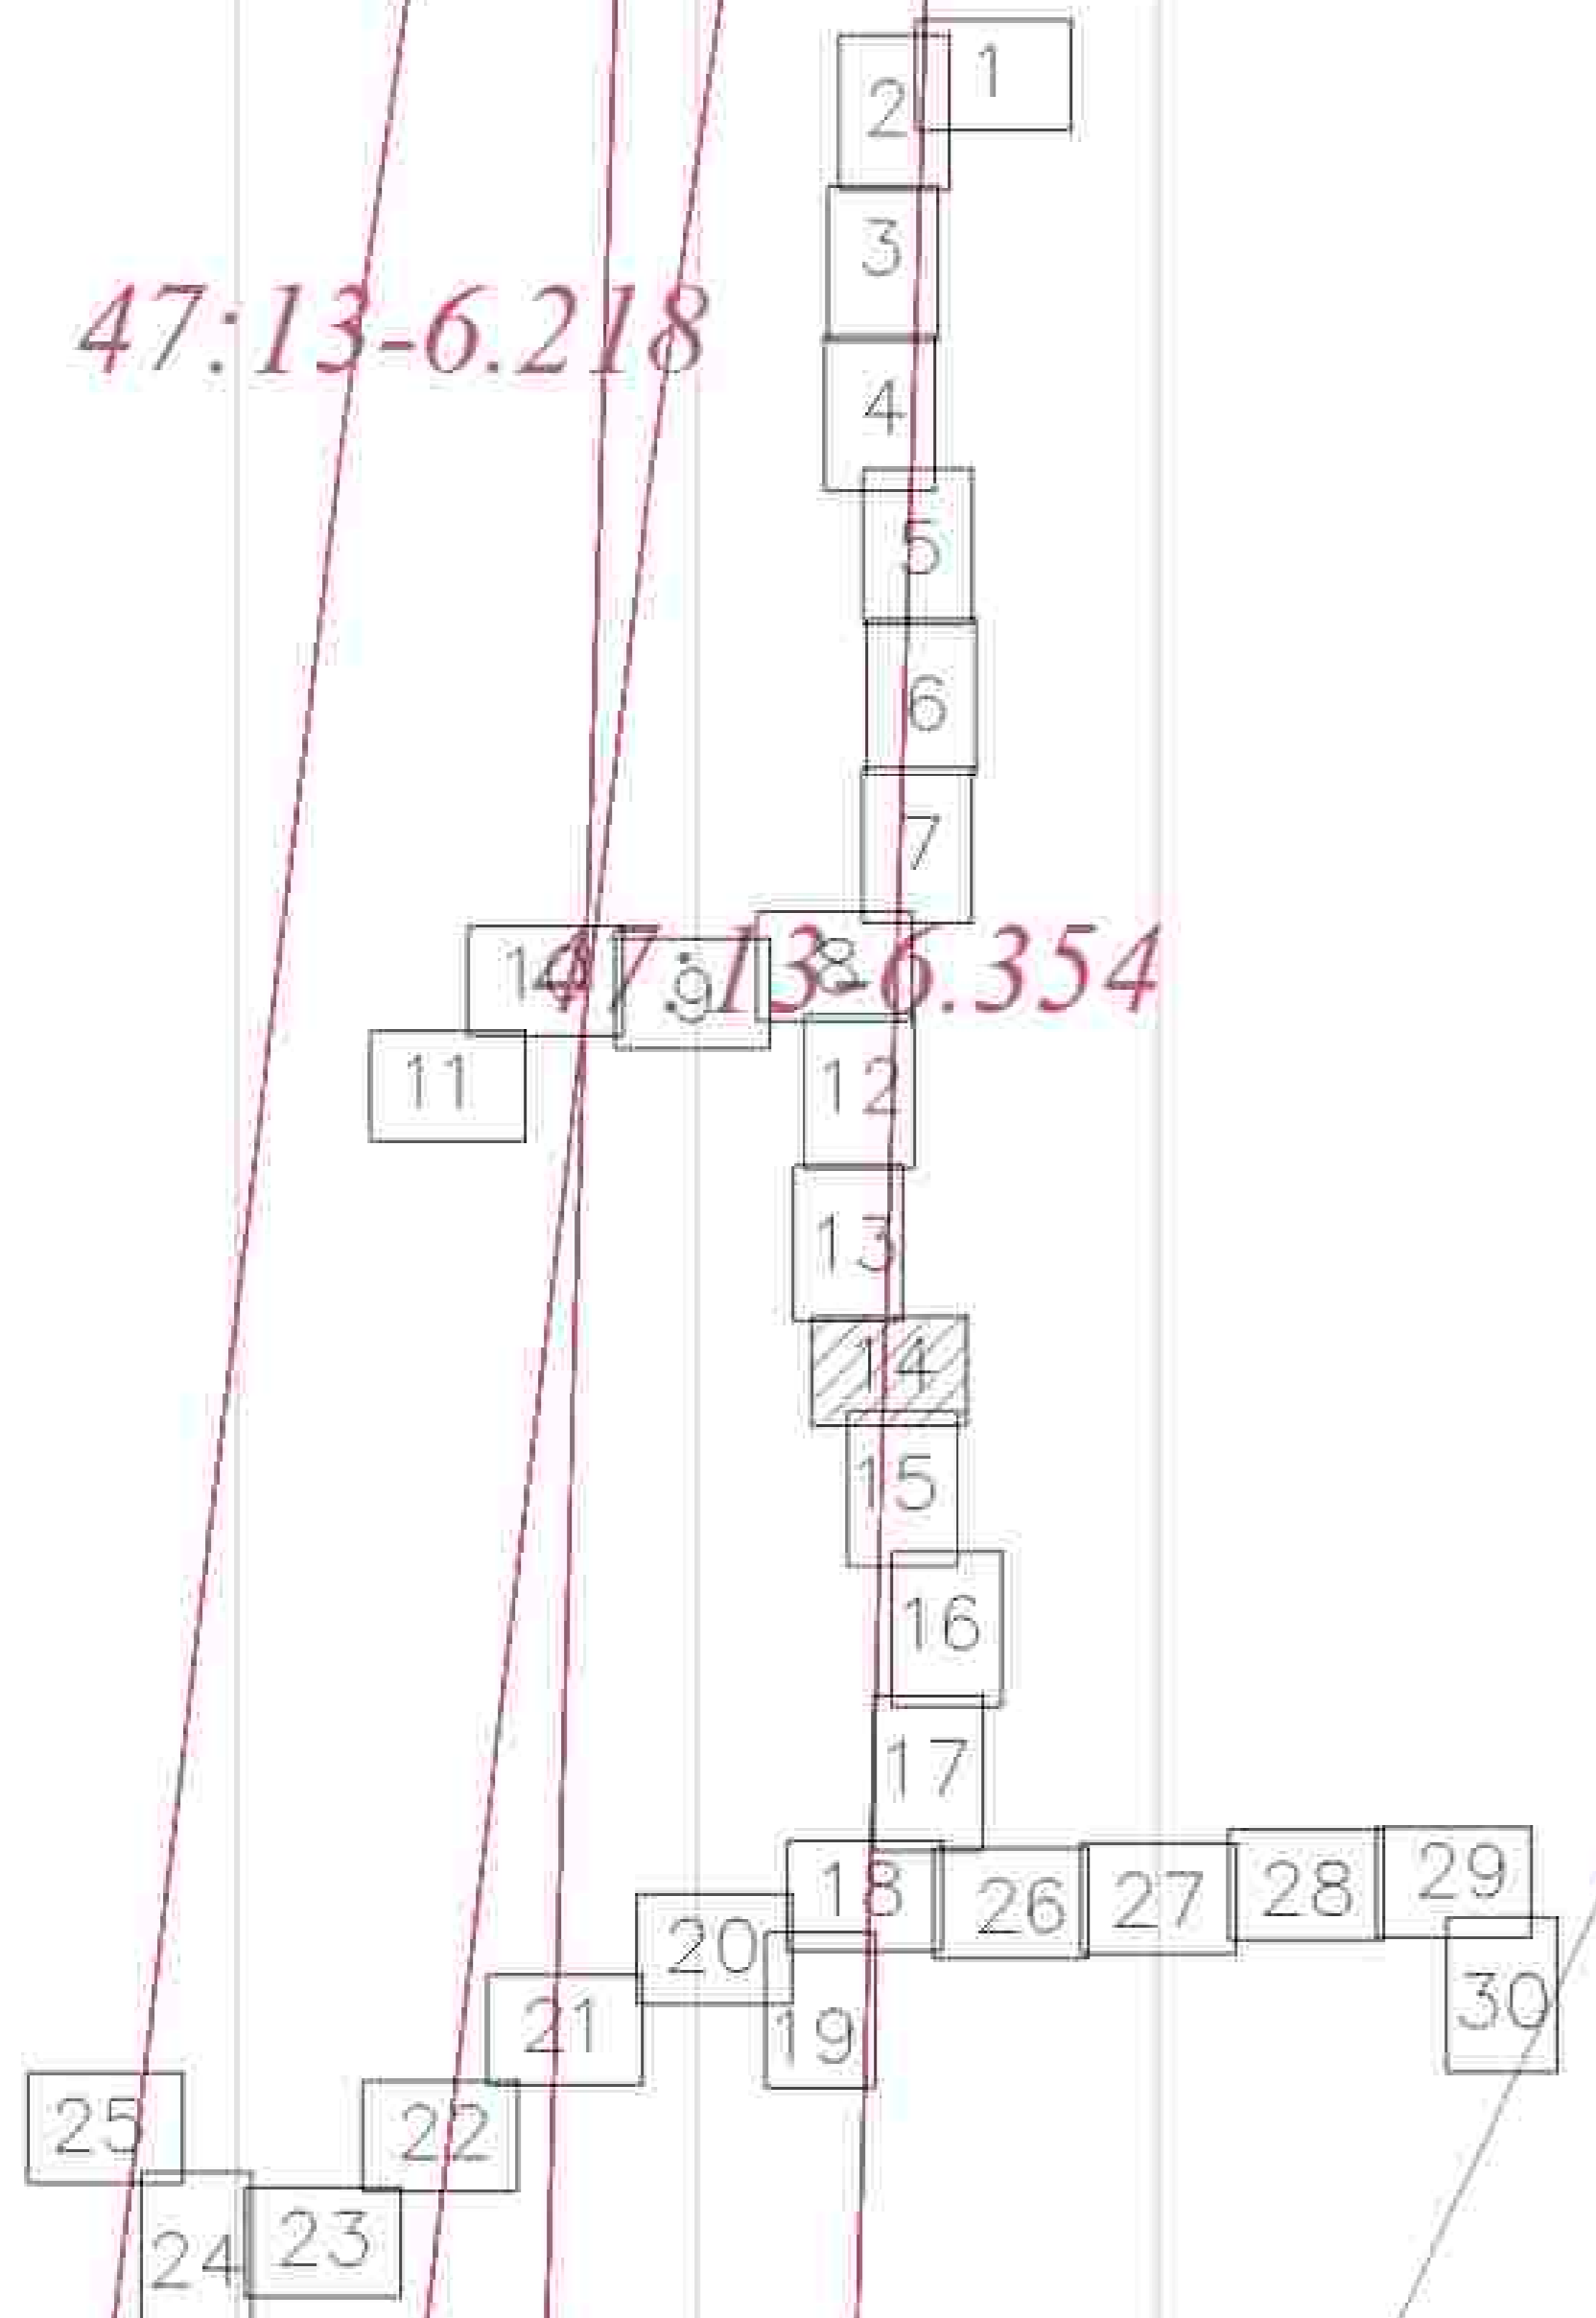


				3093.085.П.0.0.1295-ПШТ.ОЧП		
				Межмуниципальный газопровод в Цвылёво - д. Куламино - д. Лыткино Горы с отводными на д. Дмитрово и Овсянково, д. Марково Ленинградской области		
Лист	Контур	Дата	Статус	Проект	Лист	Листа
14	1			Проект планировки территории	14	30
Исполн.	Проверен.	Утвержден.	Согласован.	Фирма-проектировщик: ООО "ЛенПроект", Ленинградская область, г. Санкт-Петербург, ул. Мухоморова, д. 10, к. 1		
Составил	Проверил	Утвердил	Согласовал	ООО "ЛенПроект", Ленинградская область, г. Санкт-Петербург, ул. Мухоморова, д. 10, к. 1		

Тихвинское
лесничество,
Цвильёвское
участковое
лесничество

45
1

2

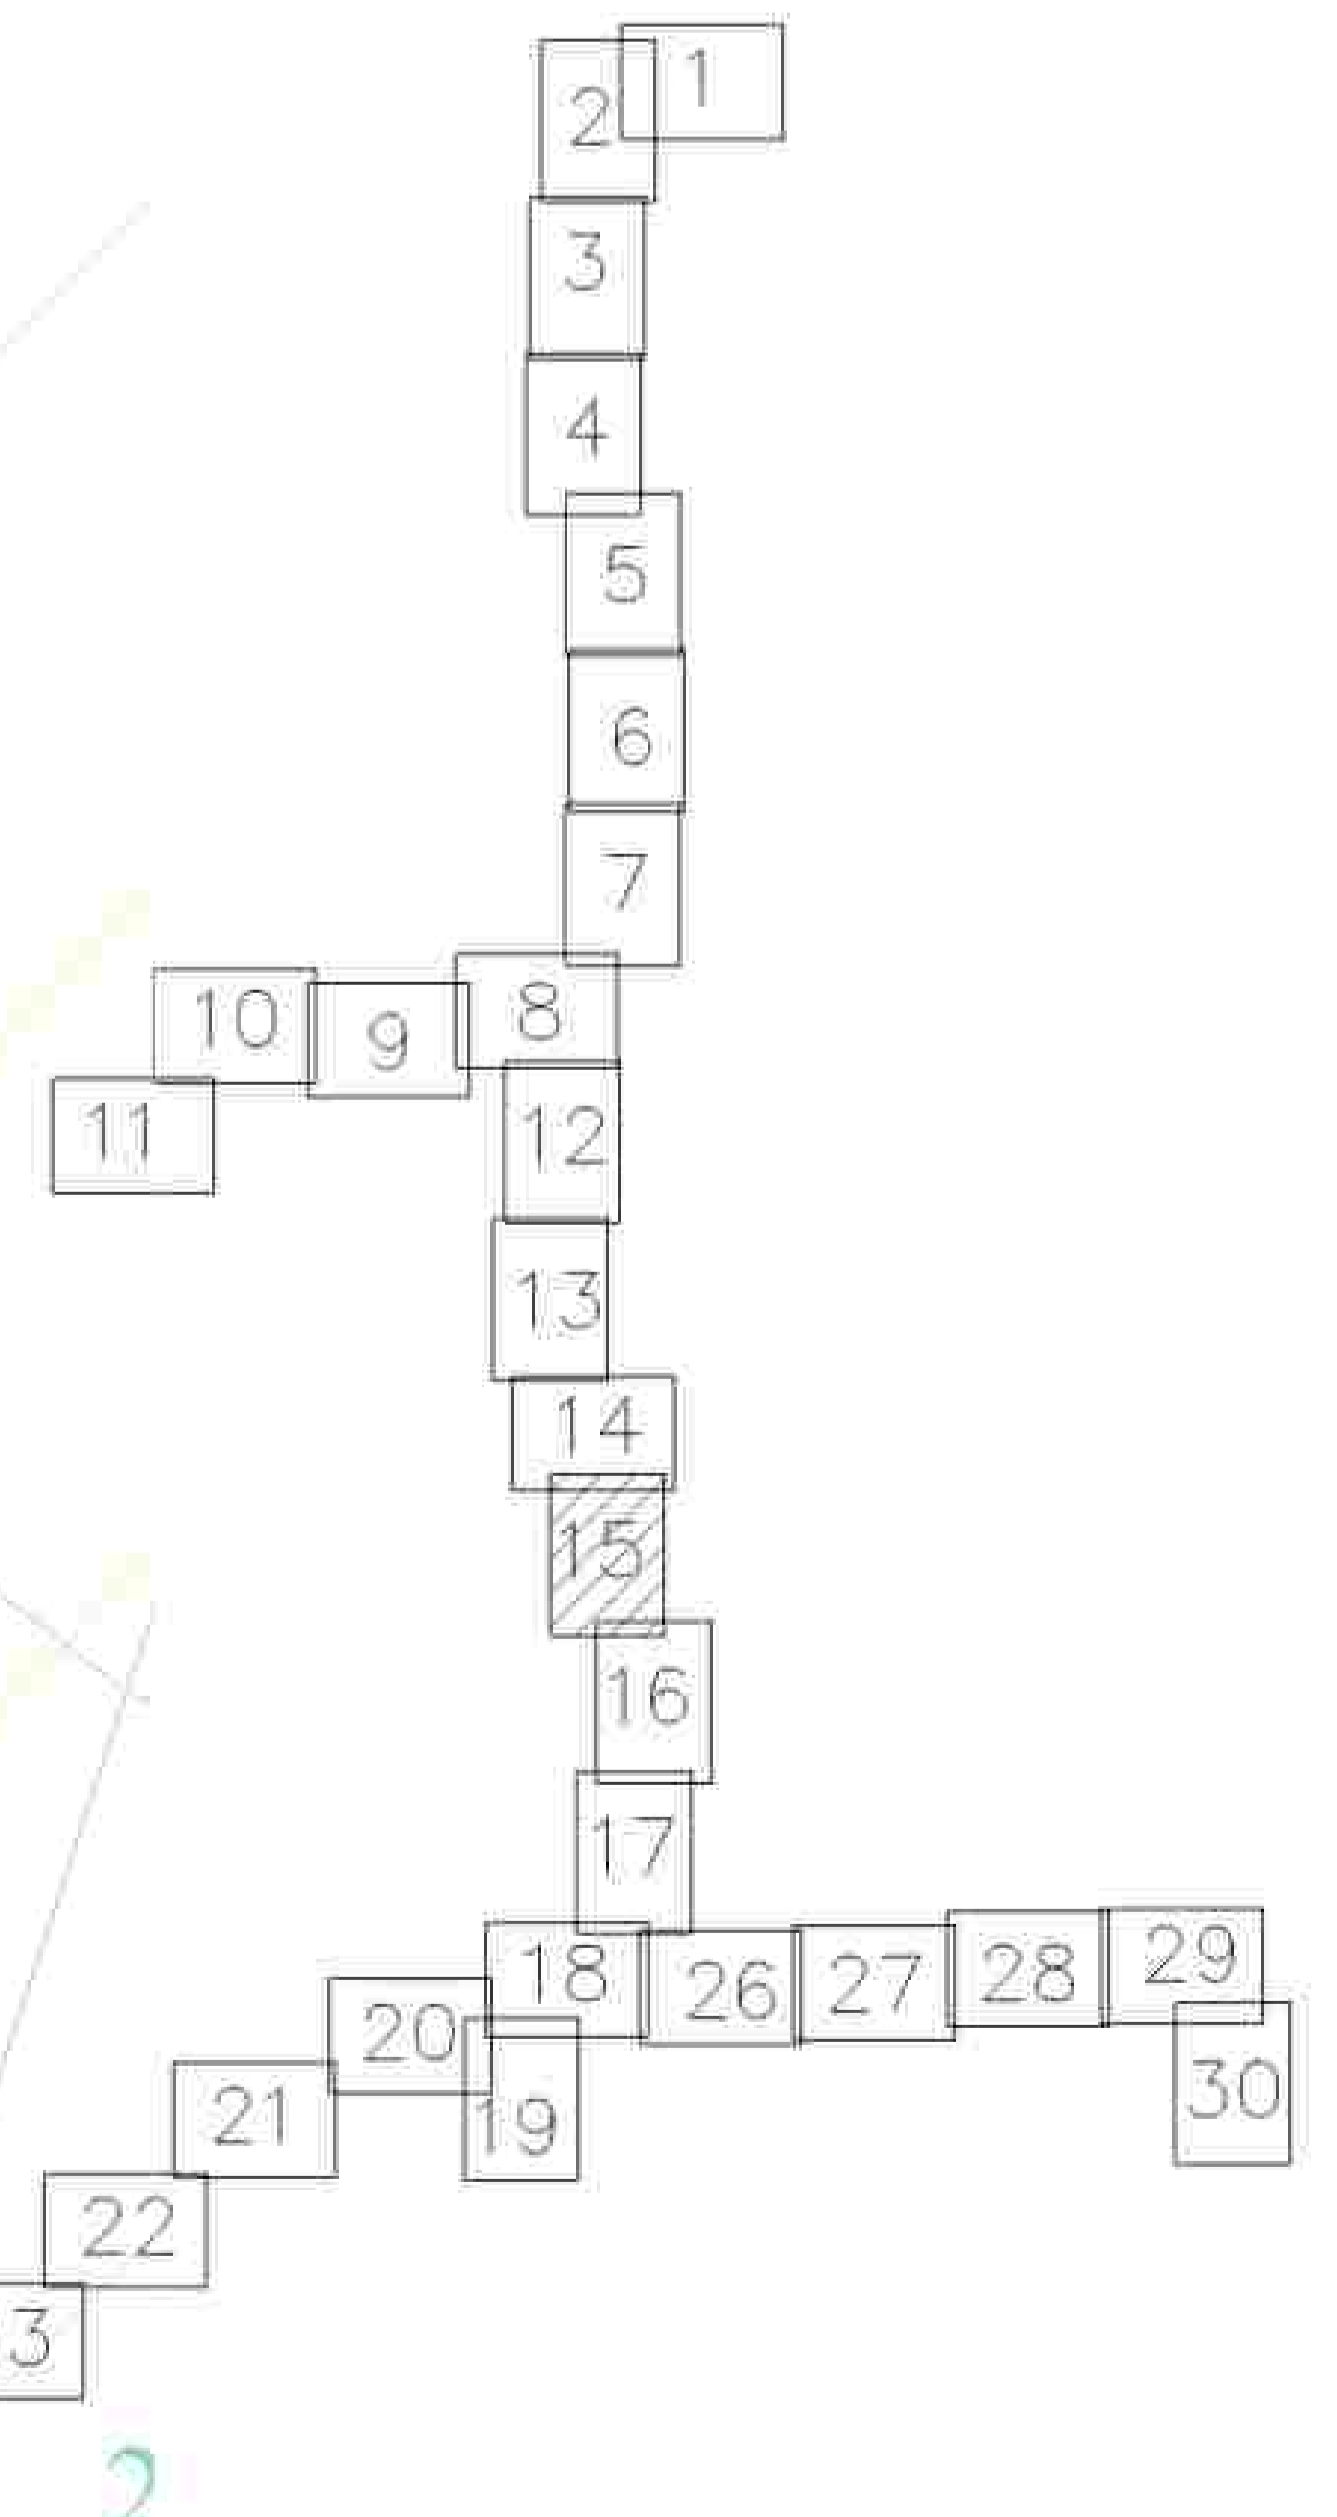

2

3093.085.П.0/0.1295-ПШТ.ОЧП									
Максимовский газопровод в Цвильёво - в Рудавино - в Тихвин Горы с отстойниками и дымовыми, и охладительными, и мерзлыми насосными станциями Ленинградской области									
Исполн.	Дизайнер	Инженер	Инженер	Инженер	Инженер	Инженер	Инженер	Инженер	Инженер
Исполн.	Дизайнер	Инженер	Инженер	Инженер	Инженер	Инженер	Инженер	Инженер	Инженер
Проект планировки территории							Лист	№	30
Составитель: [подпись]							Итого	15	30
Проверил: [подпись]							Инженер-проектировщик Ленинградская область		

45

4

23

Тихвинское
лесничество,
Цвылёвское
участковое
лесничество

Тихвинское
лесничество,
Цвылёвское
участковое
лесничество


Тихвинское
лесничество,
Пригородное
участковое
лесничество

133


1

2

X

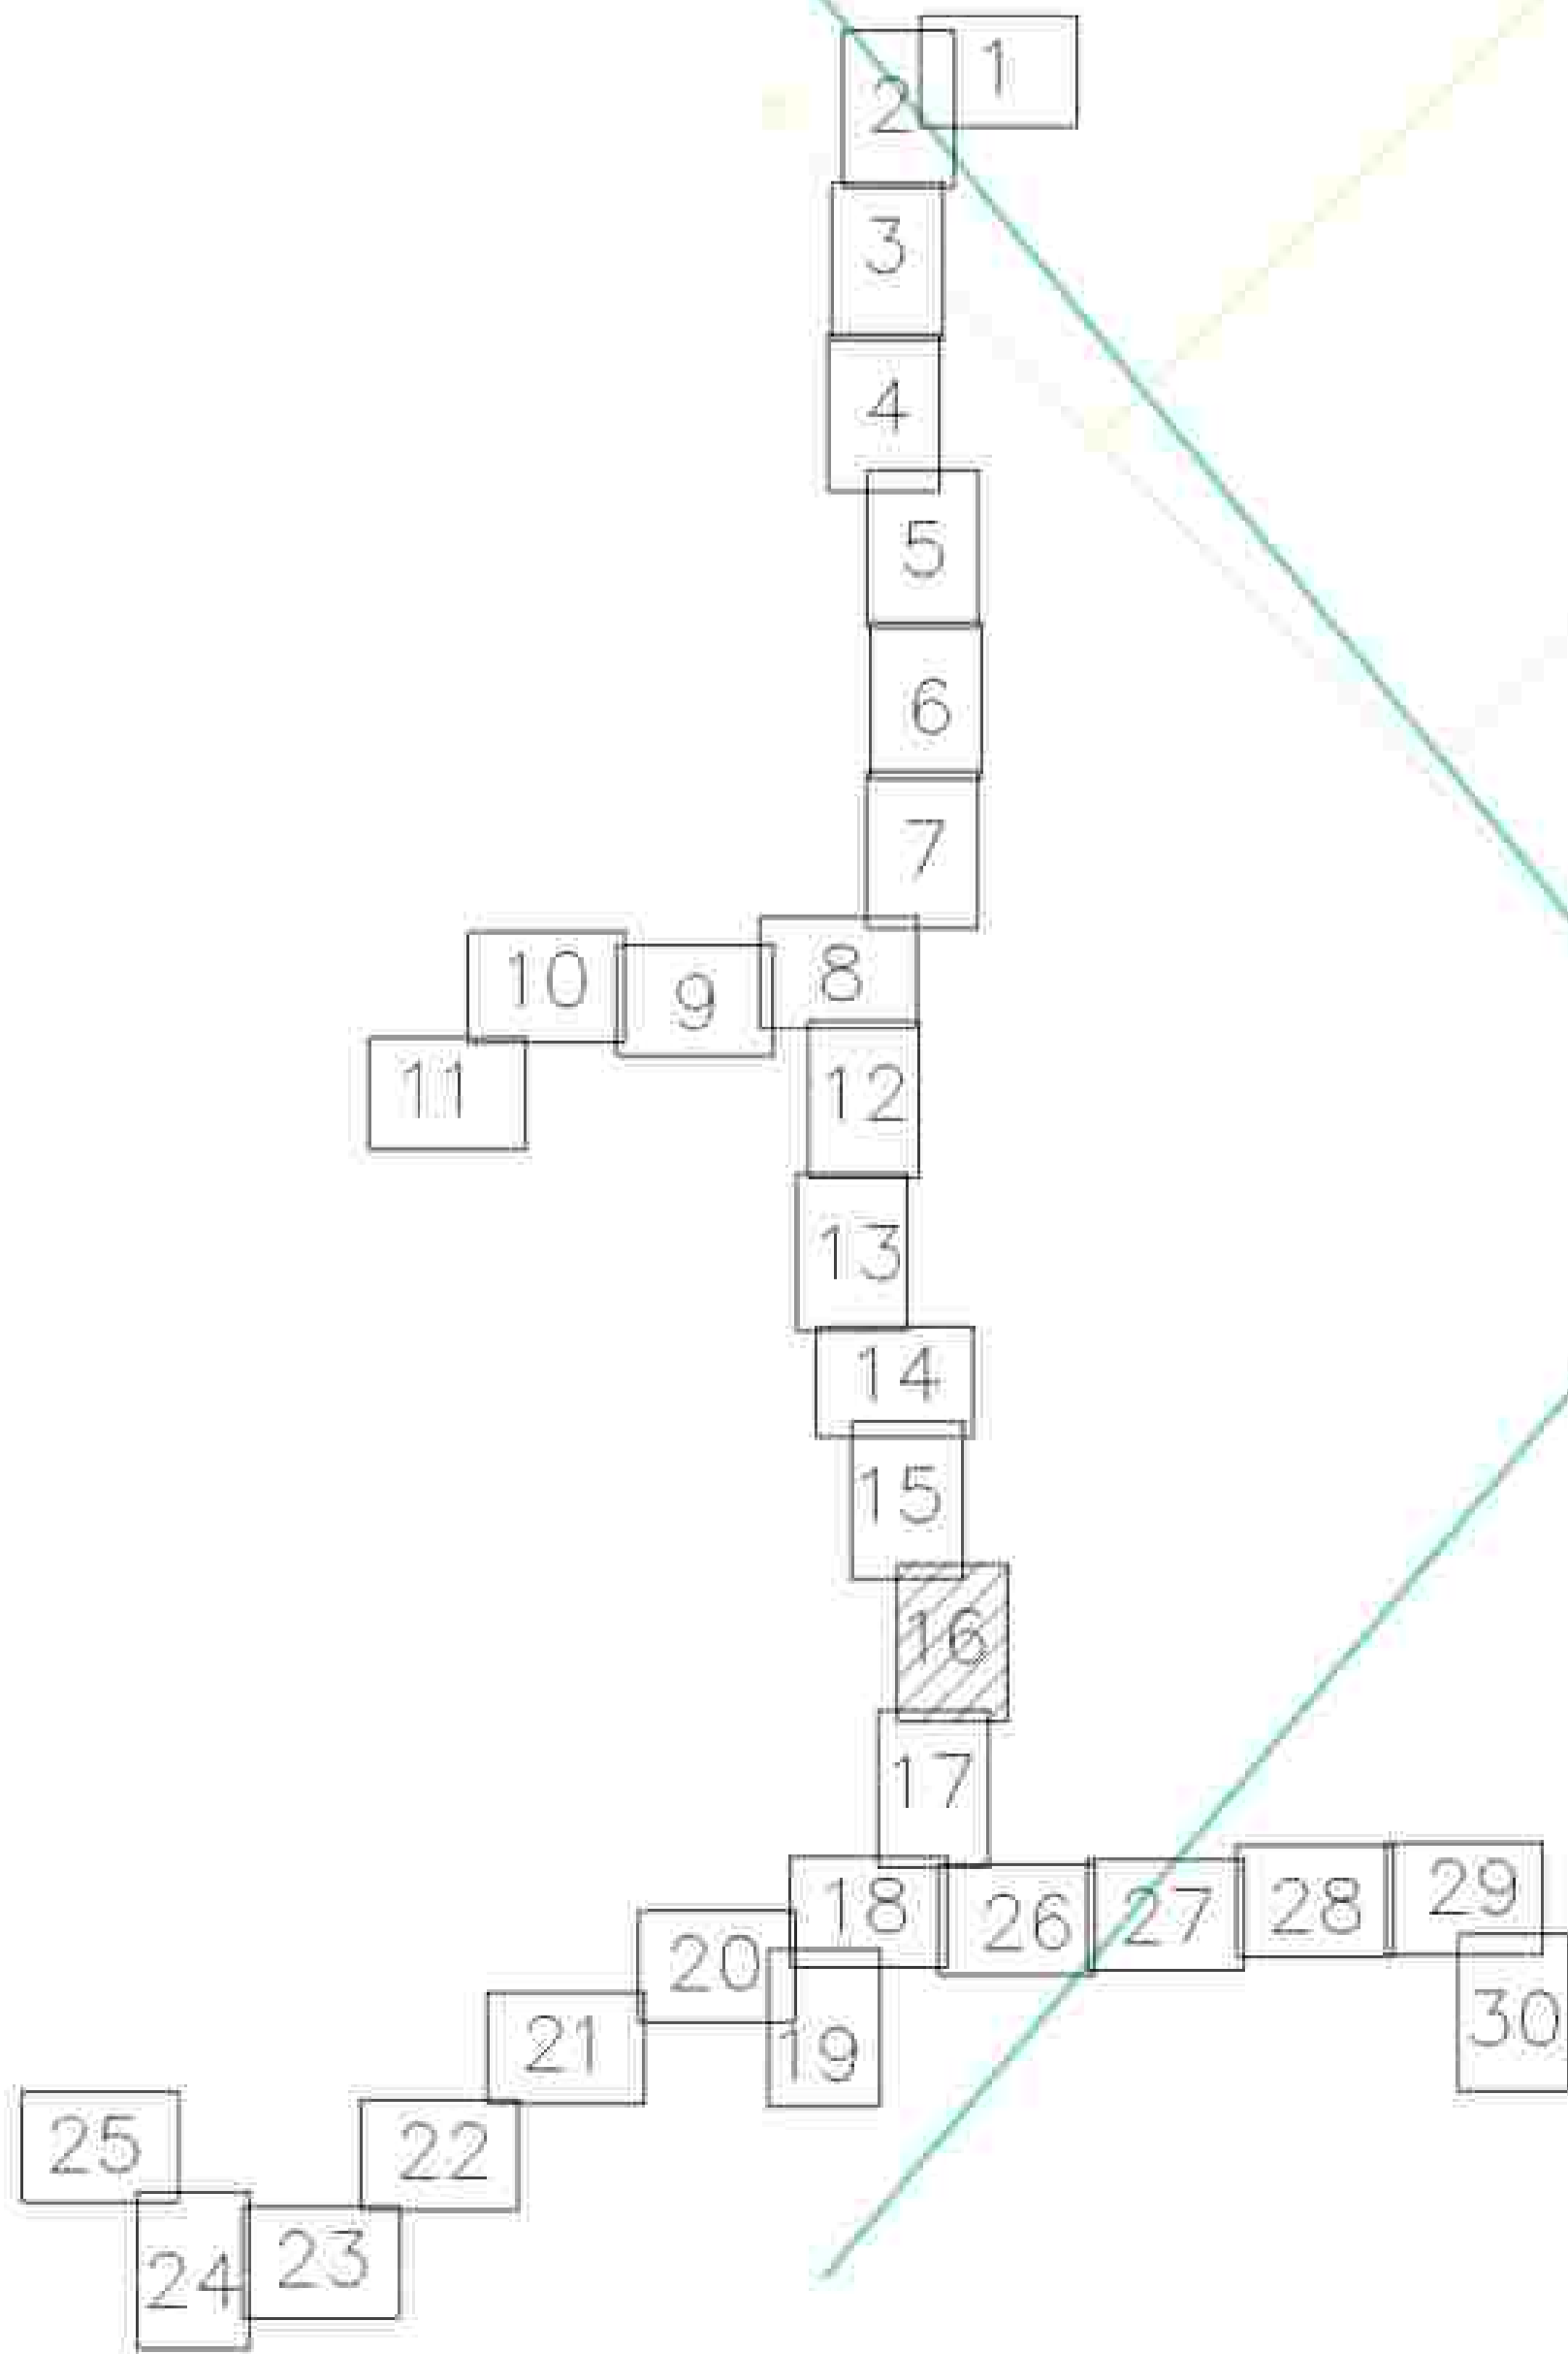

3093.085.11.0/0.1295-ПШТ.ОЧП			
Муниципальное предприятие «Тихвинское лесничество» - в составе Горизонтальной государственной территории «Тихвинское лесничество» Ленинградской области			
Исполнители	Состав	Лист	Листов
Проект	Лист	16	30
Исполнители	Состав	Лист	Листов
Проект	Лист	16	30
Муниципальное предприятие «Тихвинское лесничество» - в составе Горизонтальной государственной территории «Тихвинское лесничество» Ленинградской области			

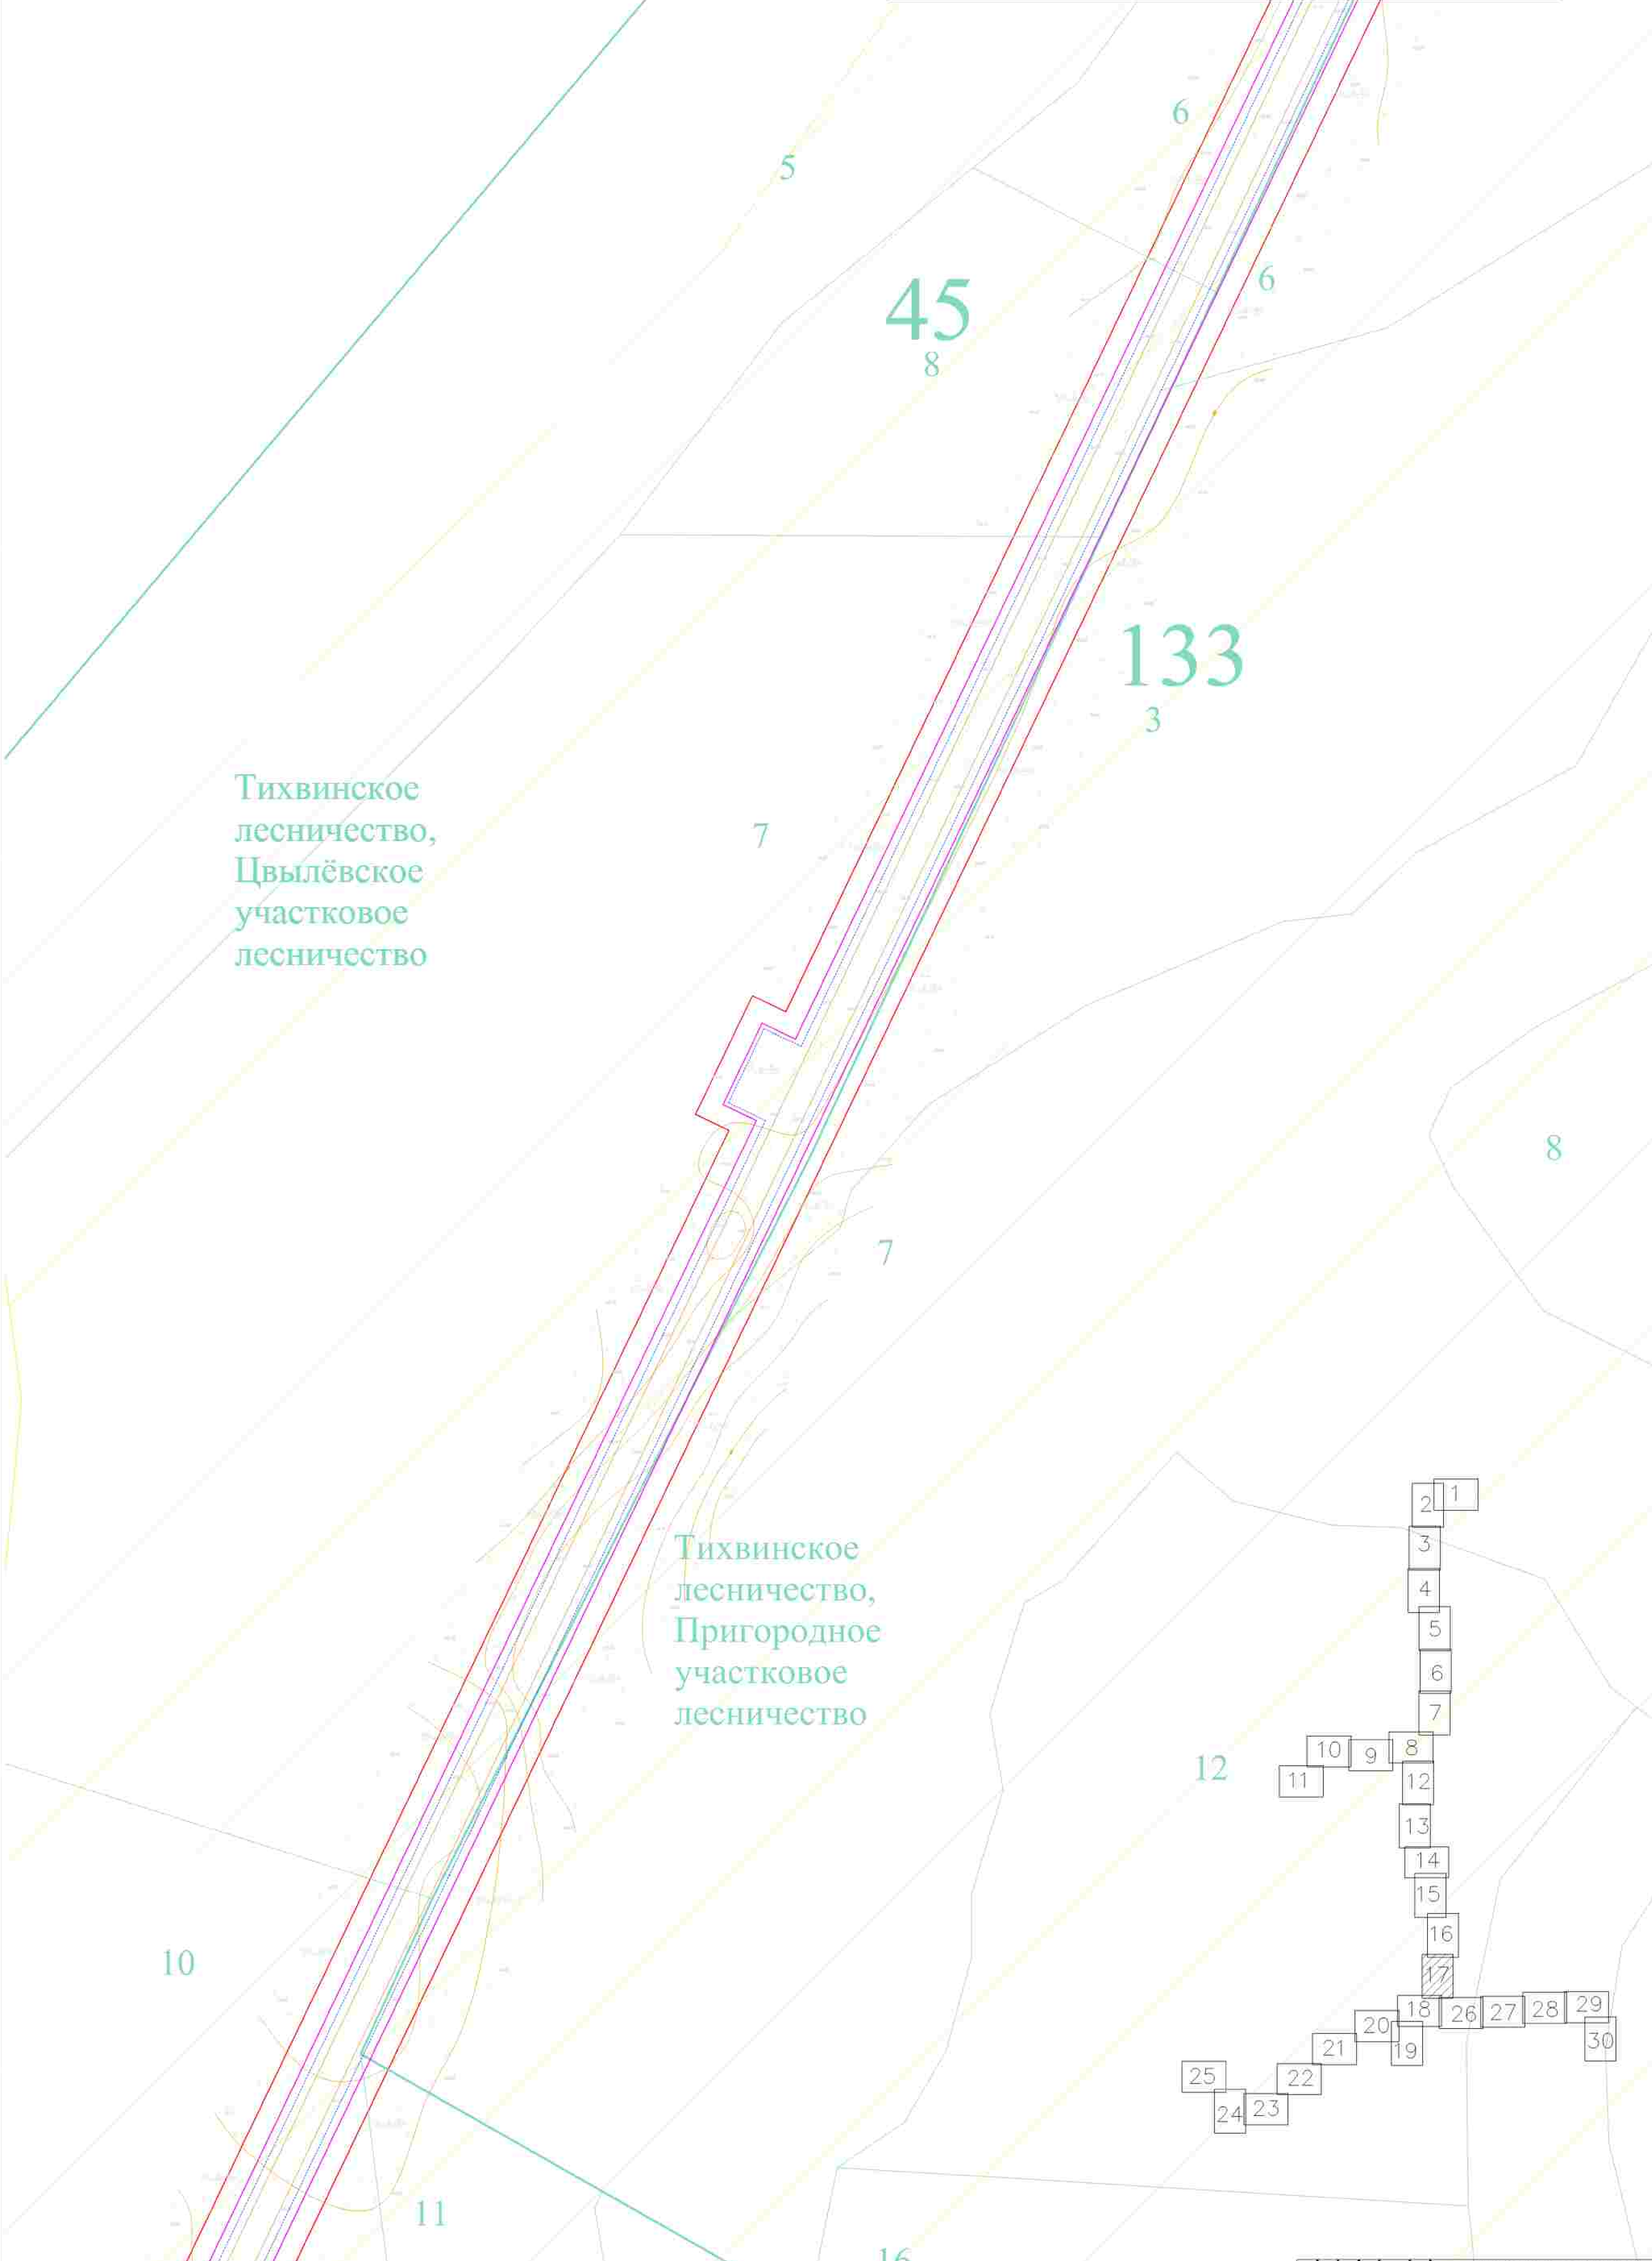

Тихвинское
лесничество,
Цвылёвское
участковое
лесничество

Тихвинское
лесничество,
Пригородное
участковое
лесничество

				3093.085.11.0/0.1295-ННТ-ОУП		
				Максимовский газопровод в Цвылёво - д. Куликово - д. Пыльное Горки с отстойниками и д. Давырово, д. Овчинское, д. Мельково Ленинградской области		
Исполн.	Инженер	С.И.Иванов	Дата	08.08.2017	Лист	17
Проект.	Лит.	П	Проект планировки территории	Лист	17	30
Исполн.	Инженер	С.И.Иванов	Дата	08.08.2017	Лист	17
				ООО «Газпром трансгаз Ленинградская область»		

Линия совмещения с Листом 17

Линия совмещения с Листом 20

Линия совмещения с Листом 26

Линия совмещения с Листом 19

45
13

10

11

16

Тихвинское
лесничество,
Цвылёвское
участковое
лесничество

14

12

17

15

20

21

22

23

24

25

2

3

4

5

6

7

10

9

8

11

12

13

14

15

16

17

18

20

19

26

27

28

29

30

25

21

22

24

23

				3093.085.П.0.0.1295-ПШТ.ОЧП		
				Межсетевой газопровод в Цылёво - д. Кулатино - д. Лытка Горка с отводом на д. Дмитрово и Овчинско в Мархово Ленинградской области		
Исполн.	Составитель	Проверенный	Согласованный	Проект планировки территории	Лист	Шкала
				П	18	80
				ООО АО "Газпром газораспределение Ленинградская область"		

23

24

26

Тихвинское
лесничество,
Цвылёвское
участковое
лесничество

45
37


21

23

39

38

47:13-6.354

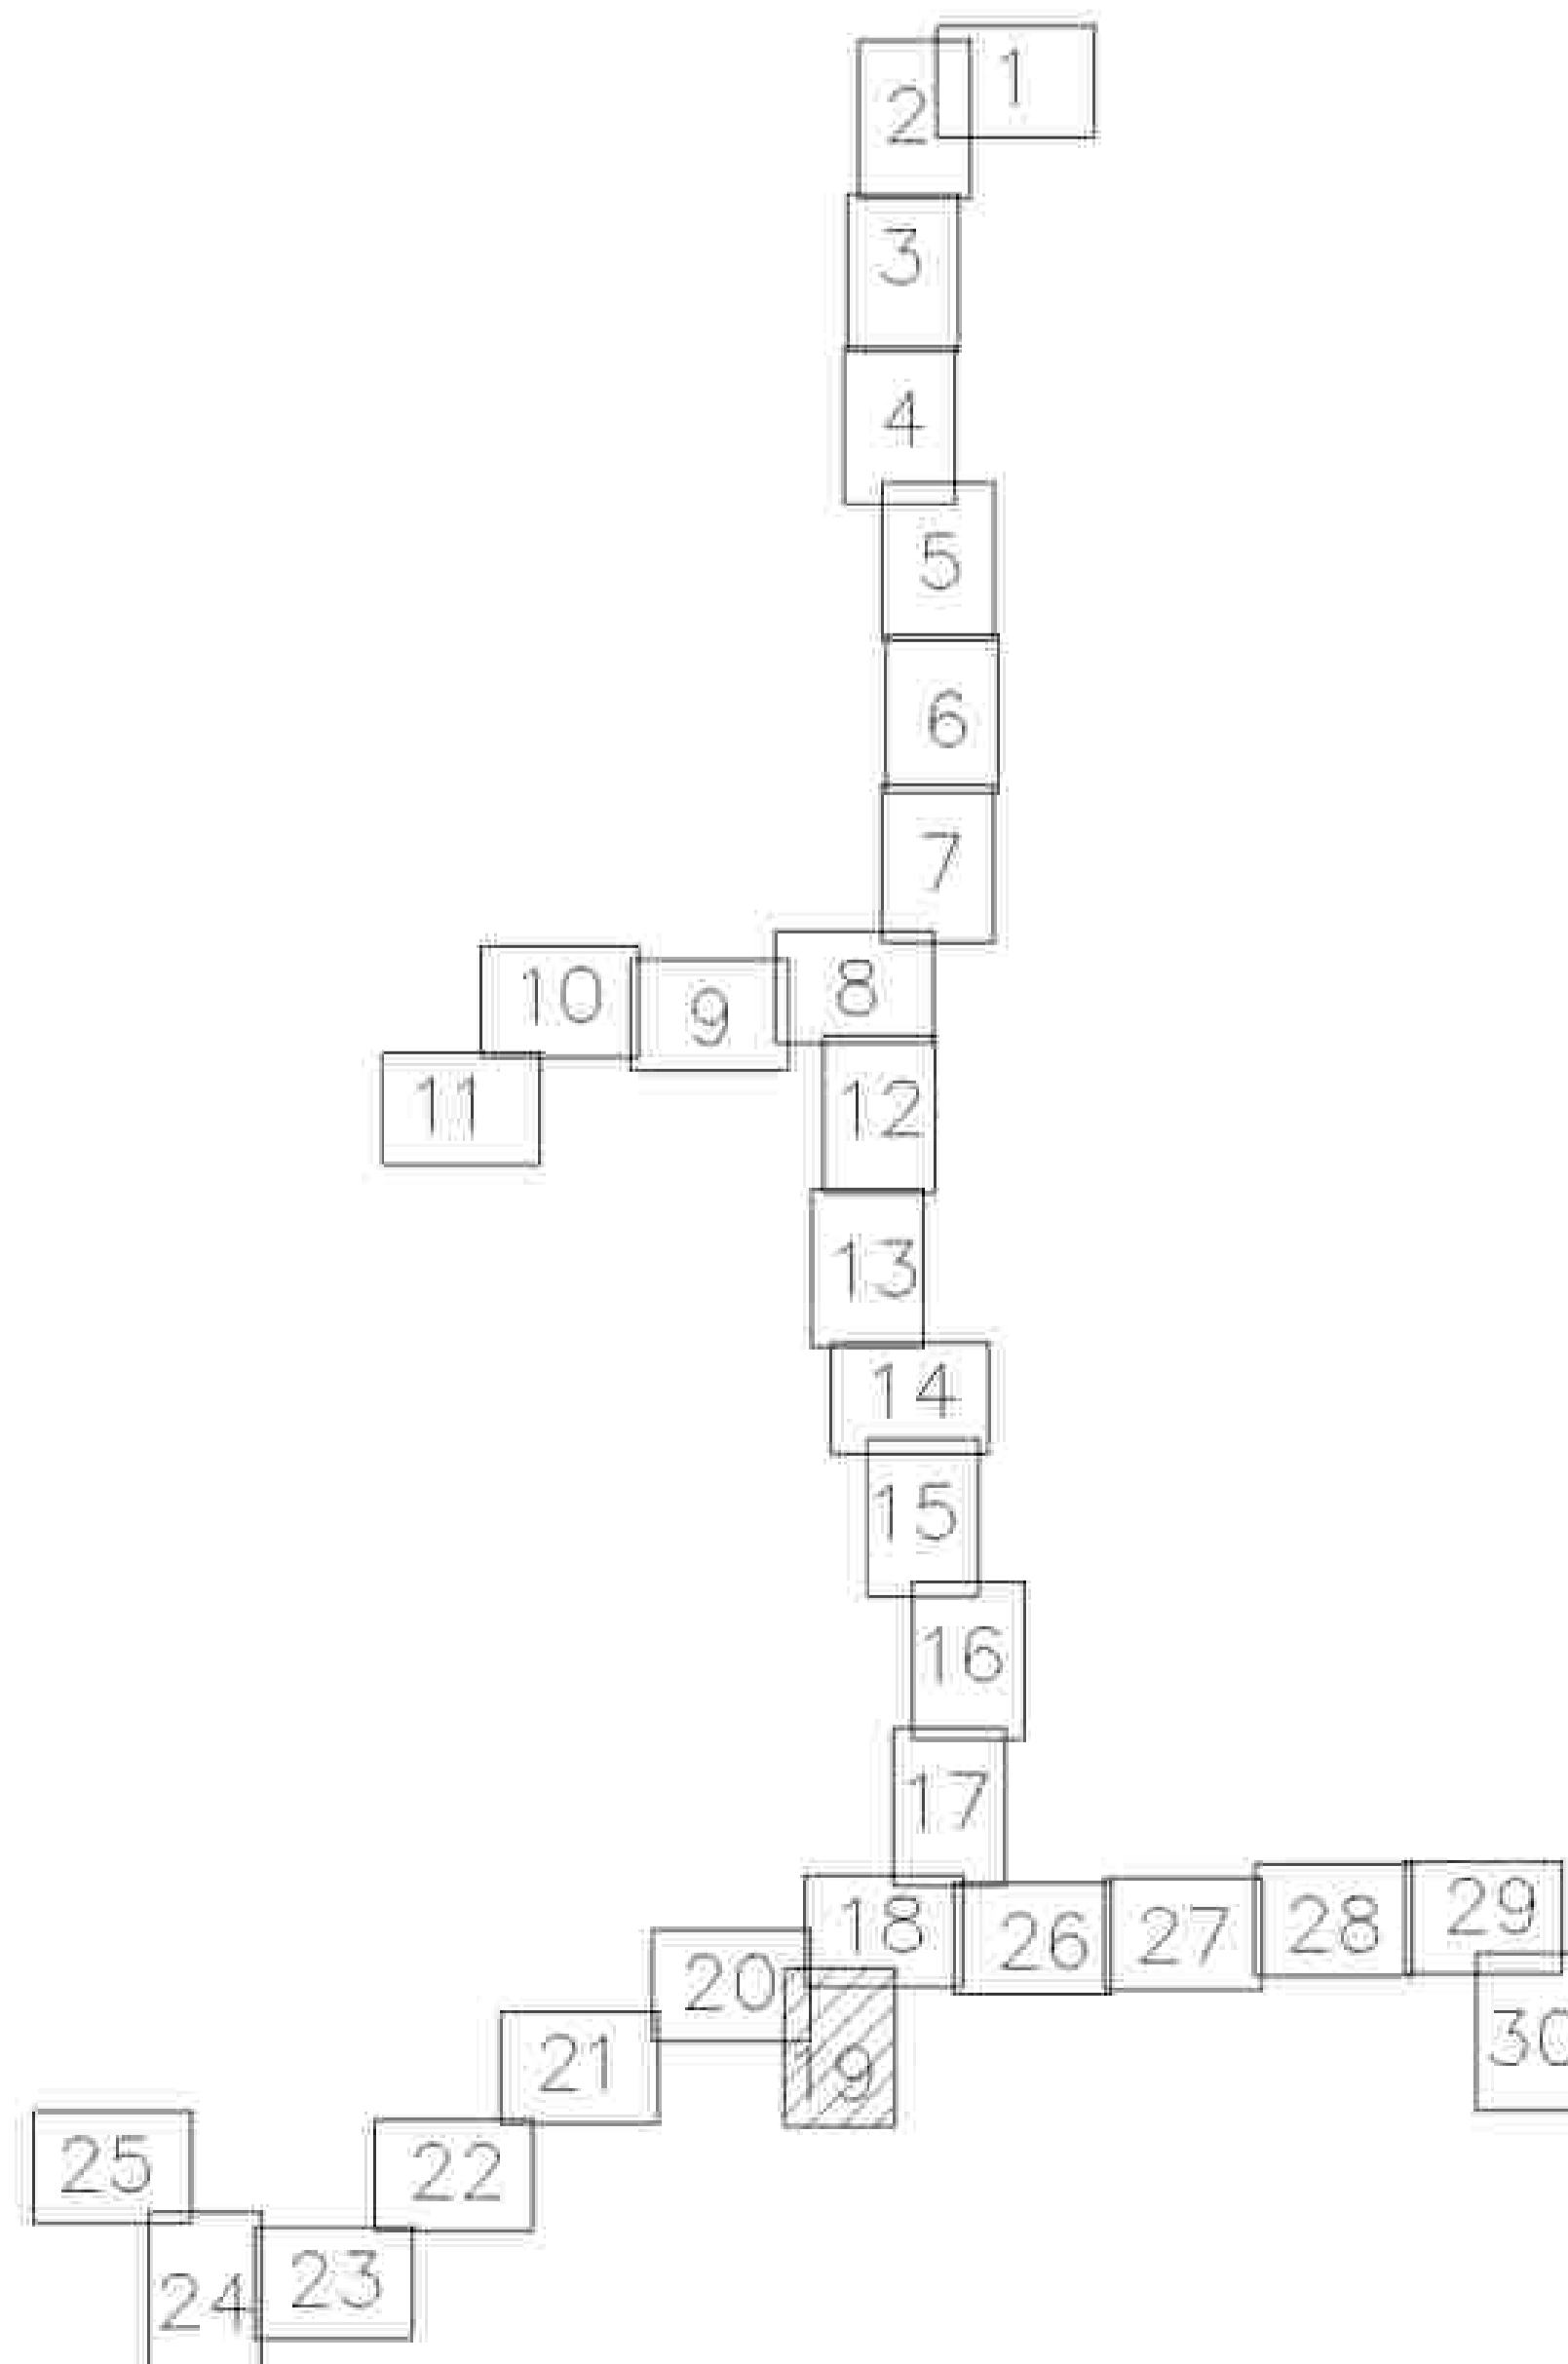

				3093.085.П.0/0.1295-ПШ.ОЧП		
				Муниципальное предприятие «Тихвинское лесничество»		
				Город с/посёлки и д.посёлки, и.посёлки, и.посёлки		
				Ленинградской области		
Исполн.	Составитель	Проверенный	Утвержденный	Проект планировки территории	Лист	Листа
					19	30
				ООО «Технопарк»		
				г.Тихвин, ул.Совхозная, д.1		
				Ленинградская область		

Тихвинское
лесничество,
Цвильёвское
участковое
лесничество


45
13

20

20

47:13-6.218



47:13-6.354

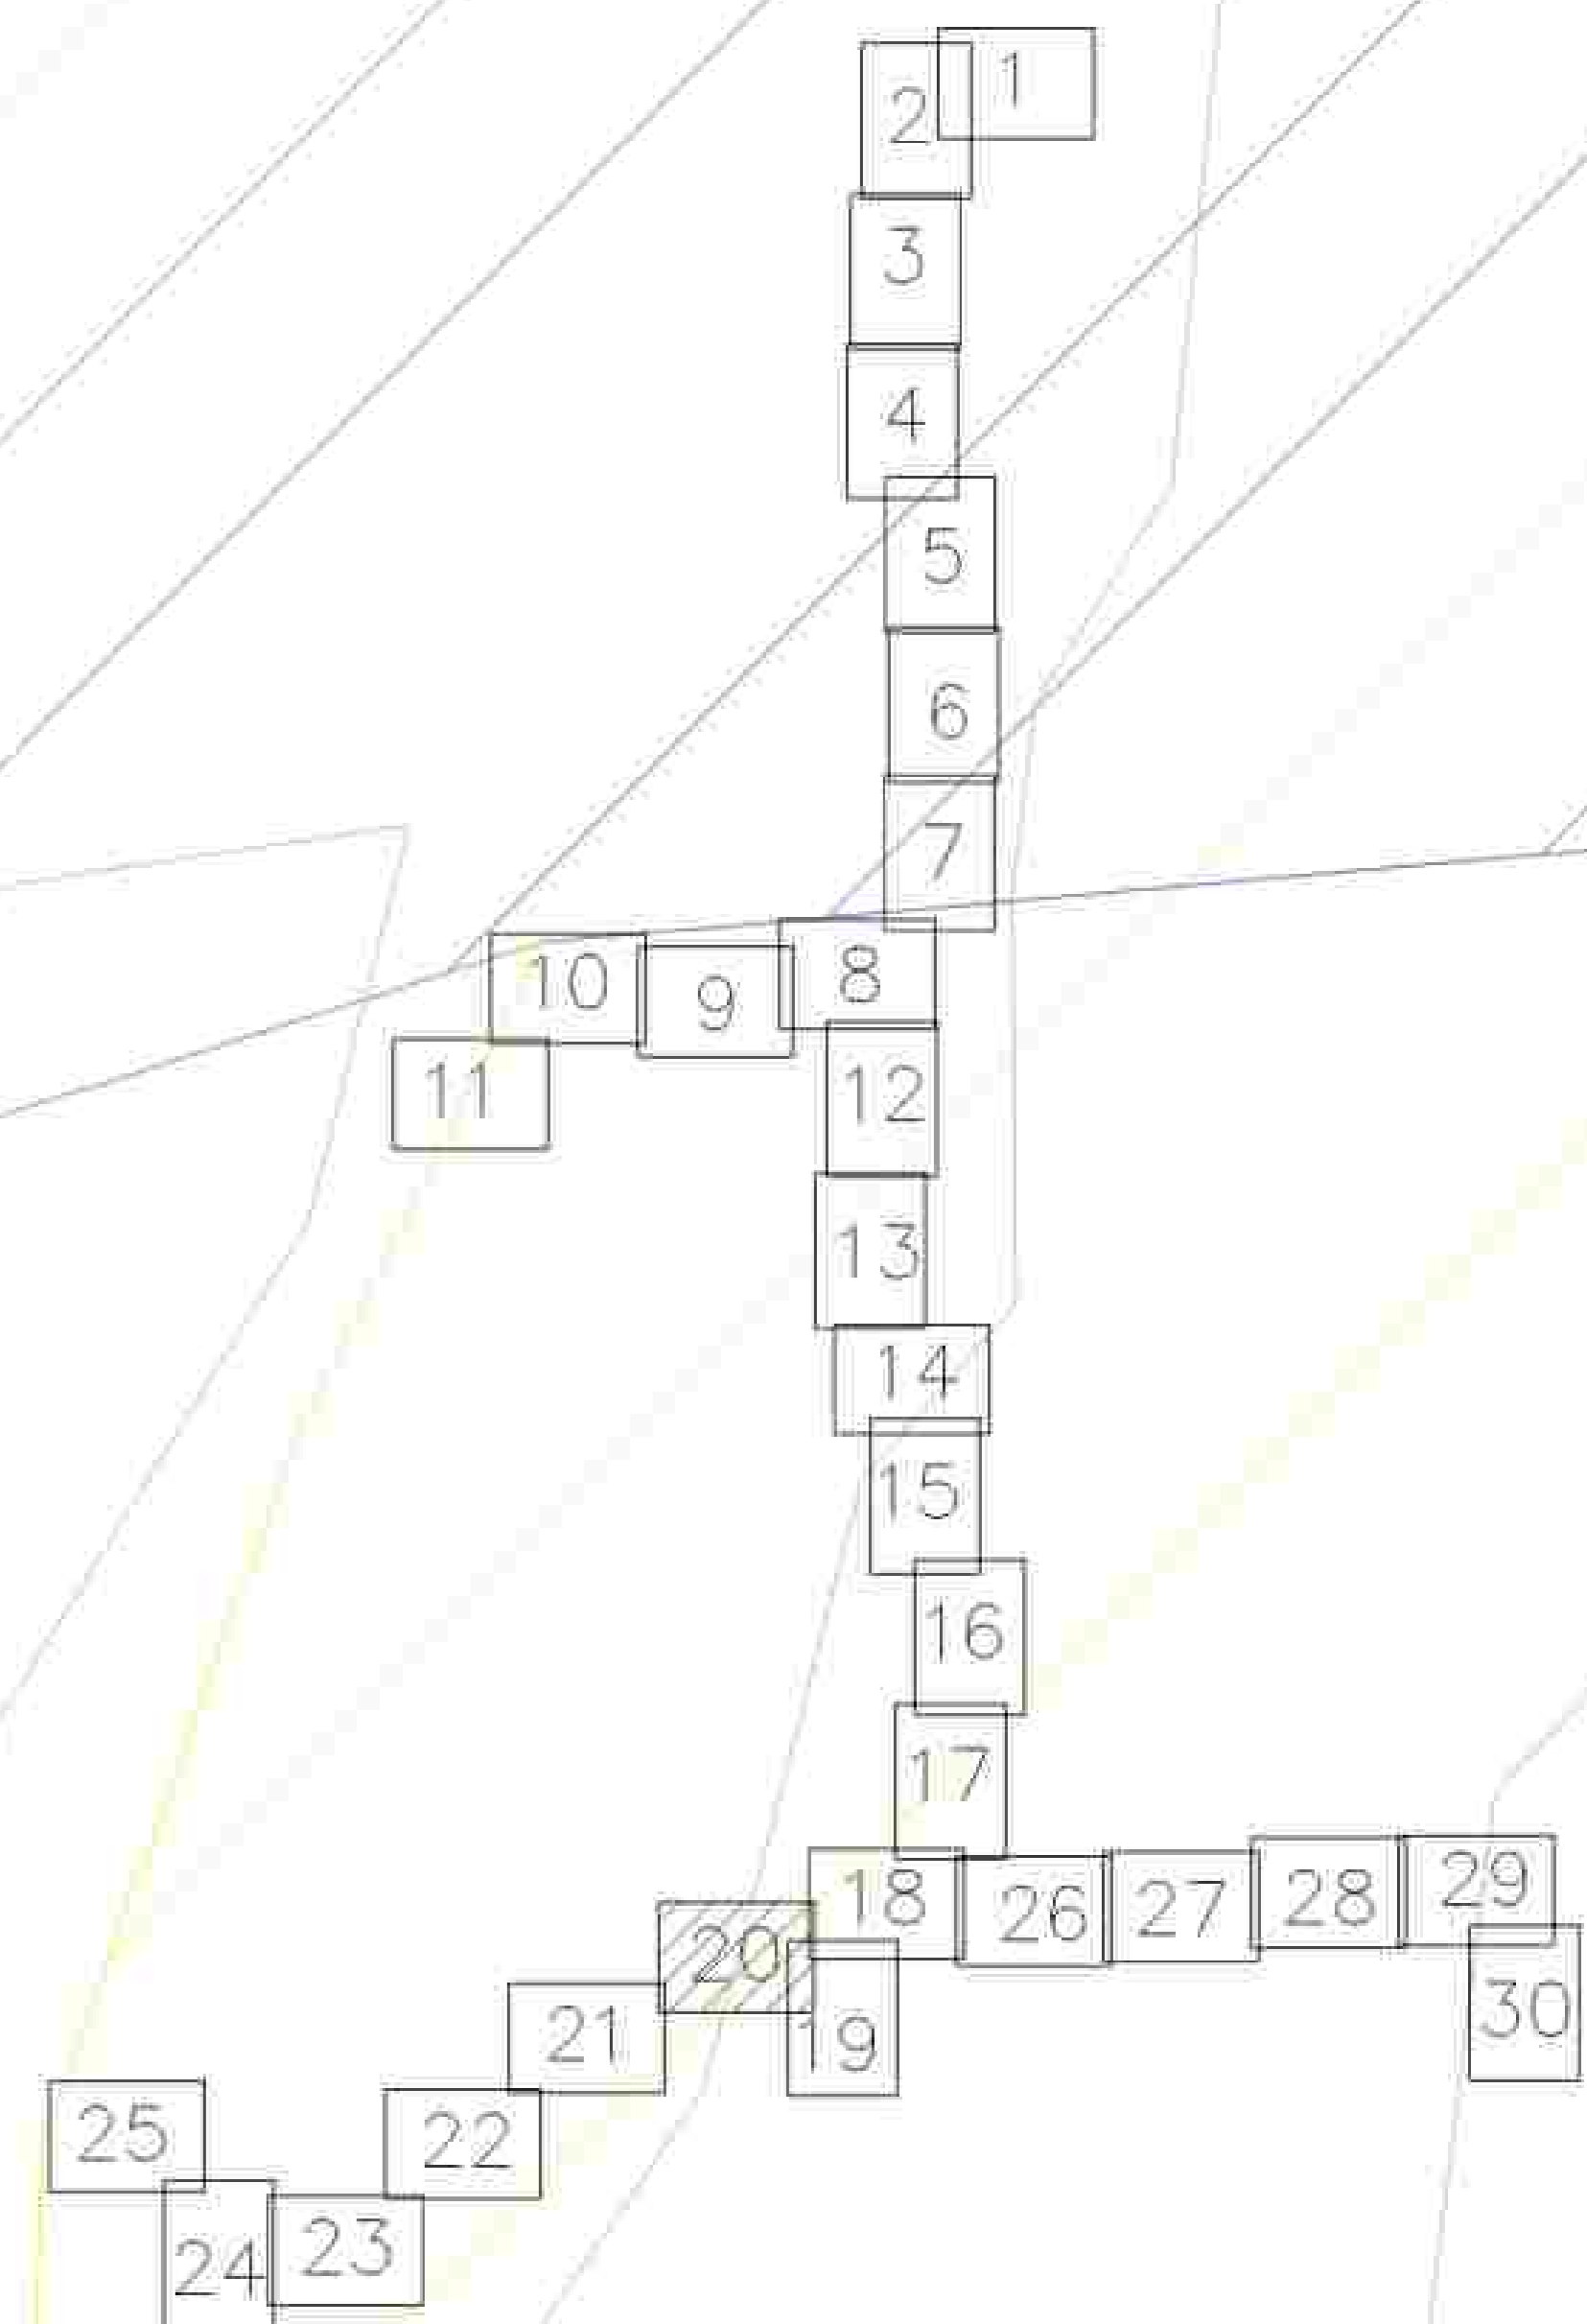



				3093.085.П.0.0.1295-ПШТ.ОЧП		
				Межмуниципальный газопровод от Цвильёво - д. Куламино - д. Лытная Горка с отводом на д. Дмитрово и Овчинское д. Марское Ленинградской области		
Лист	№	из	№	Дата	Исполн.	Провер.
Лист	№	из	№	Дата	Исполн.	Провер.
Лист	№	из	№	Дата	Исполн.	Провер.
Лист	№	из	№	Дата	Исполн.	Провер.
				Проект планировки территории		
				Лист	№	Итого
				П	20	80
				ООО "Газпром Строительный Специализированный Самарская область"		

Литера совмещена с Листом 21


Литера совмещена с Листом 18

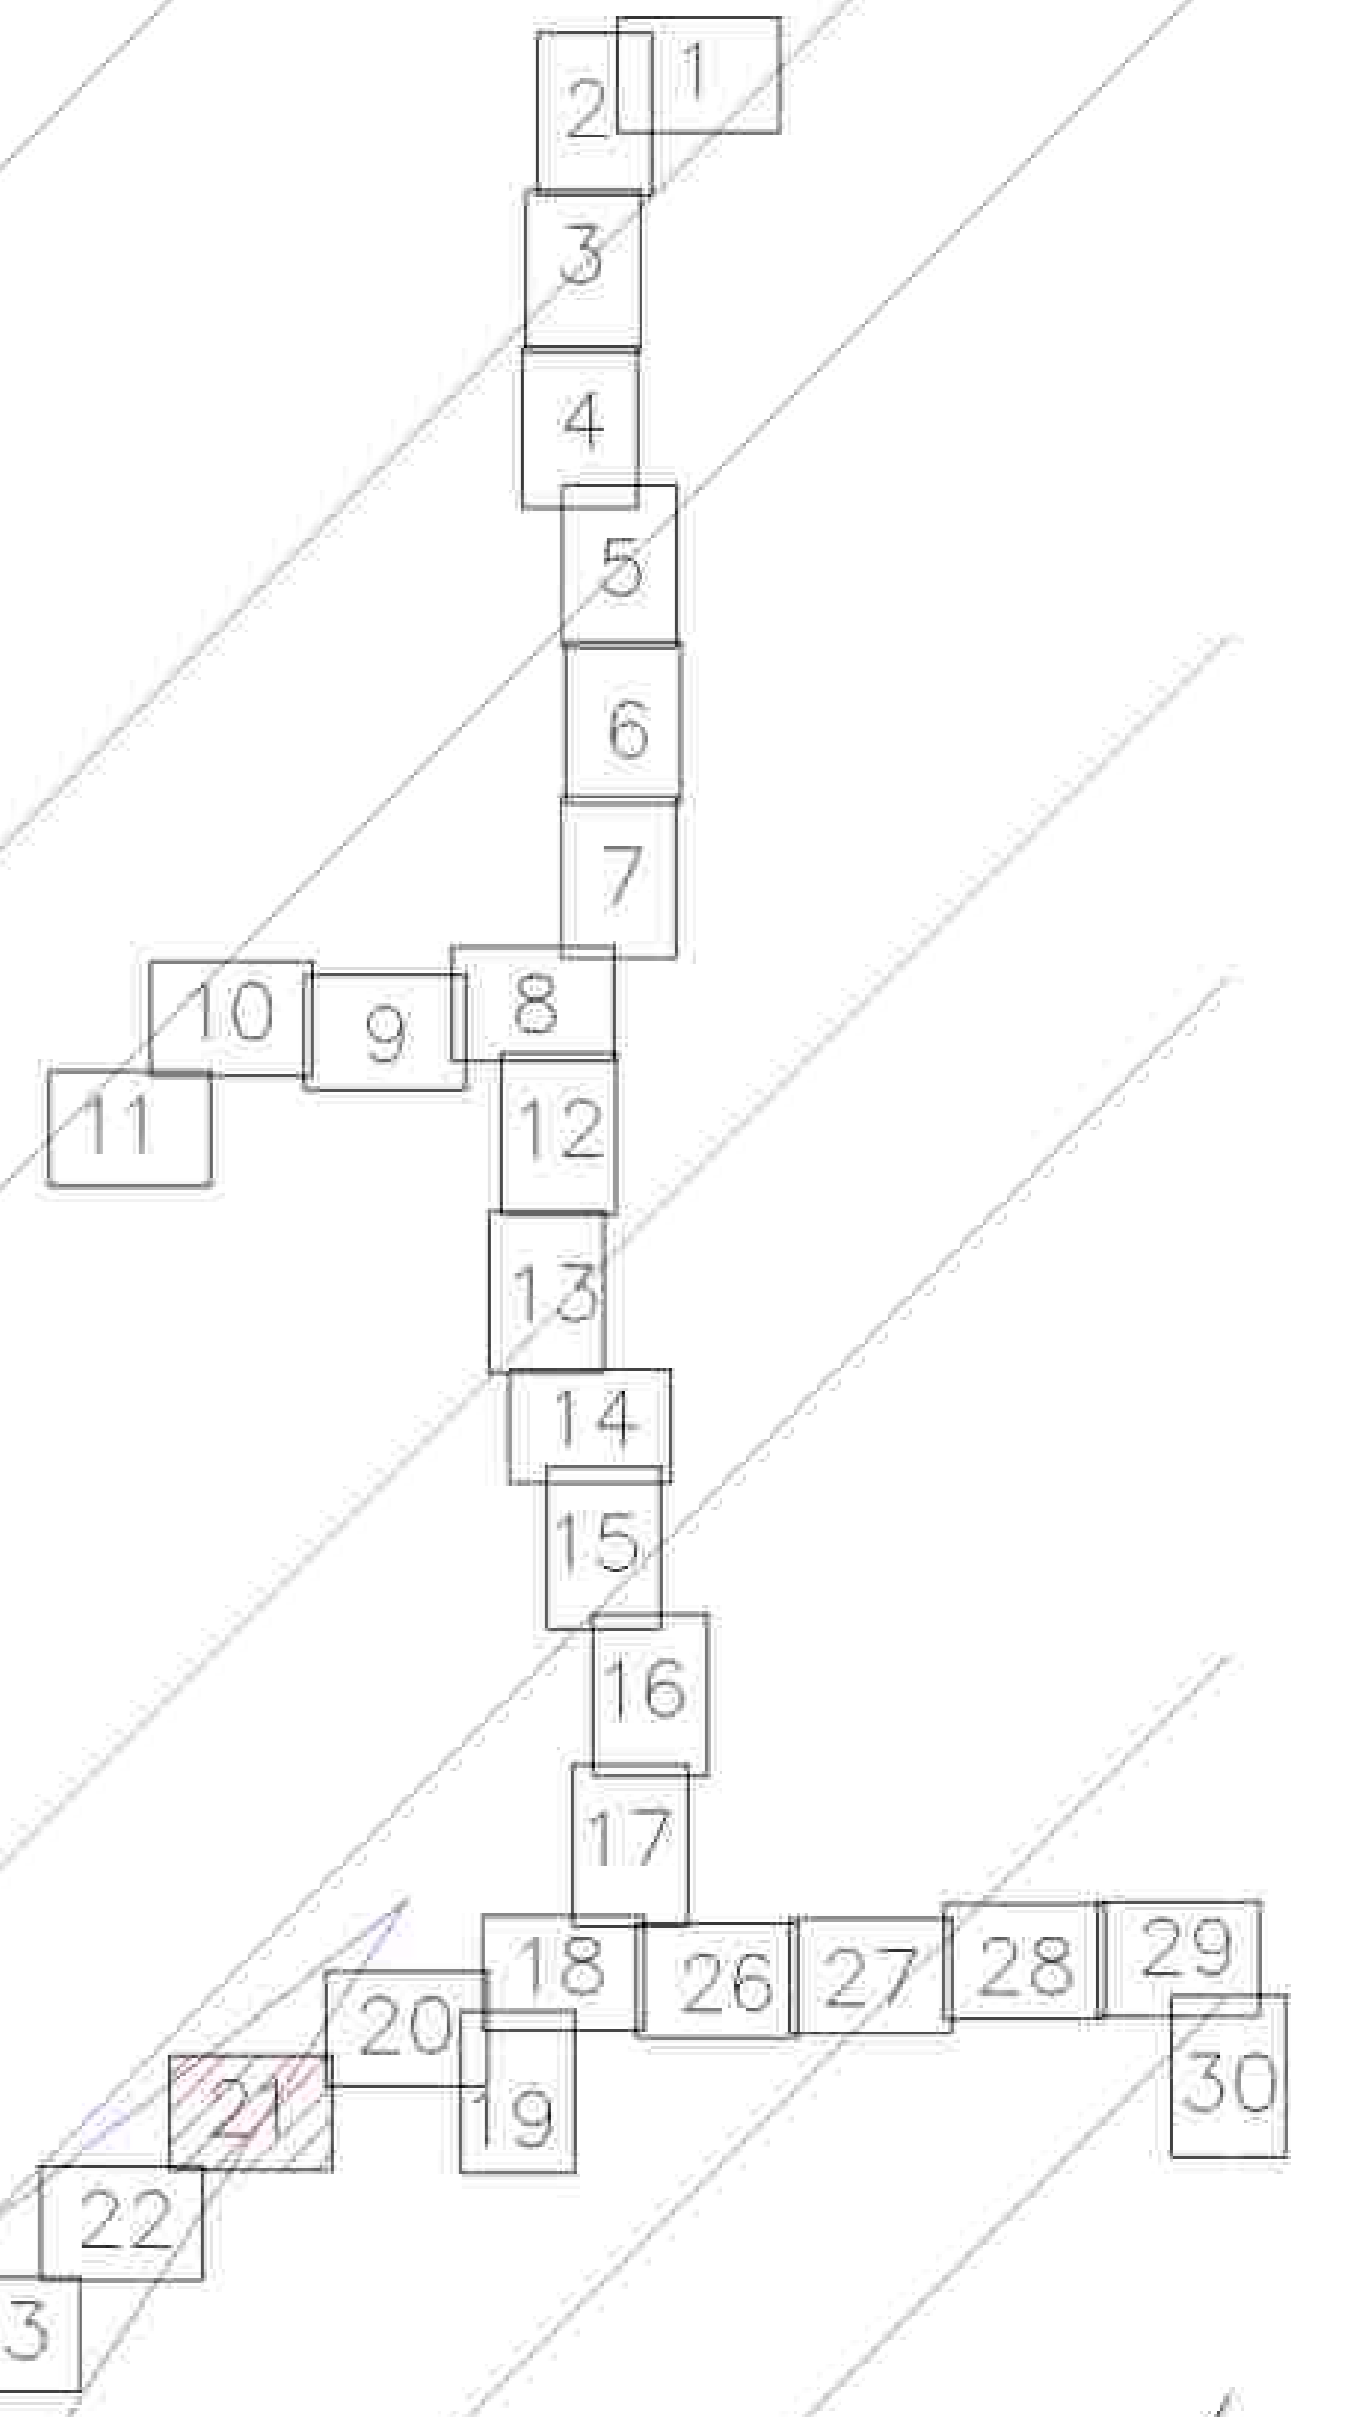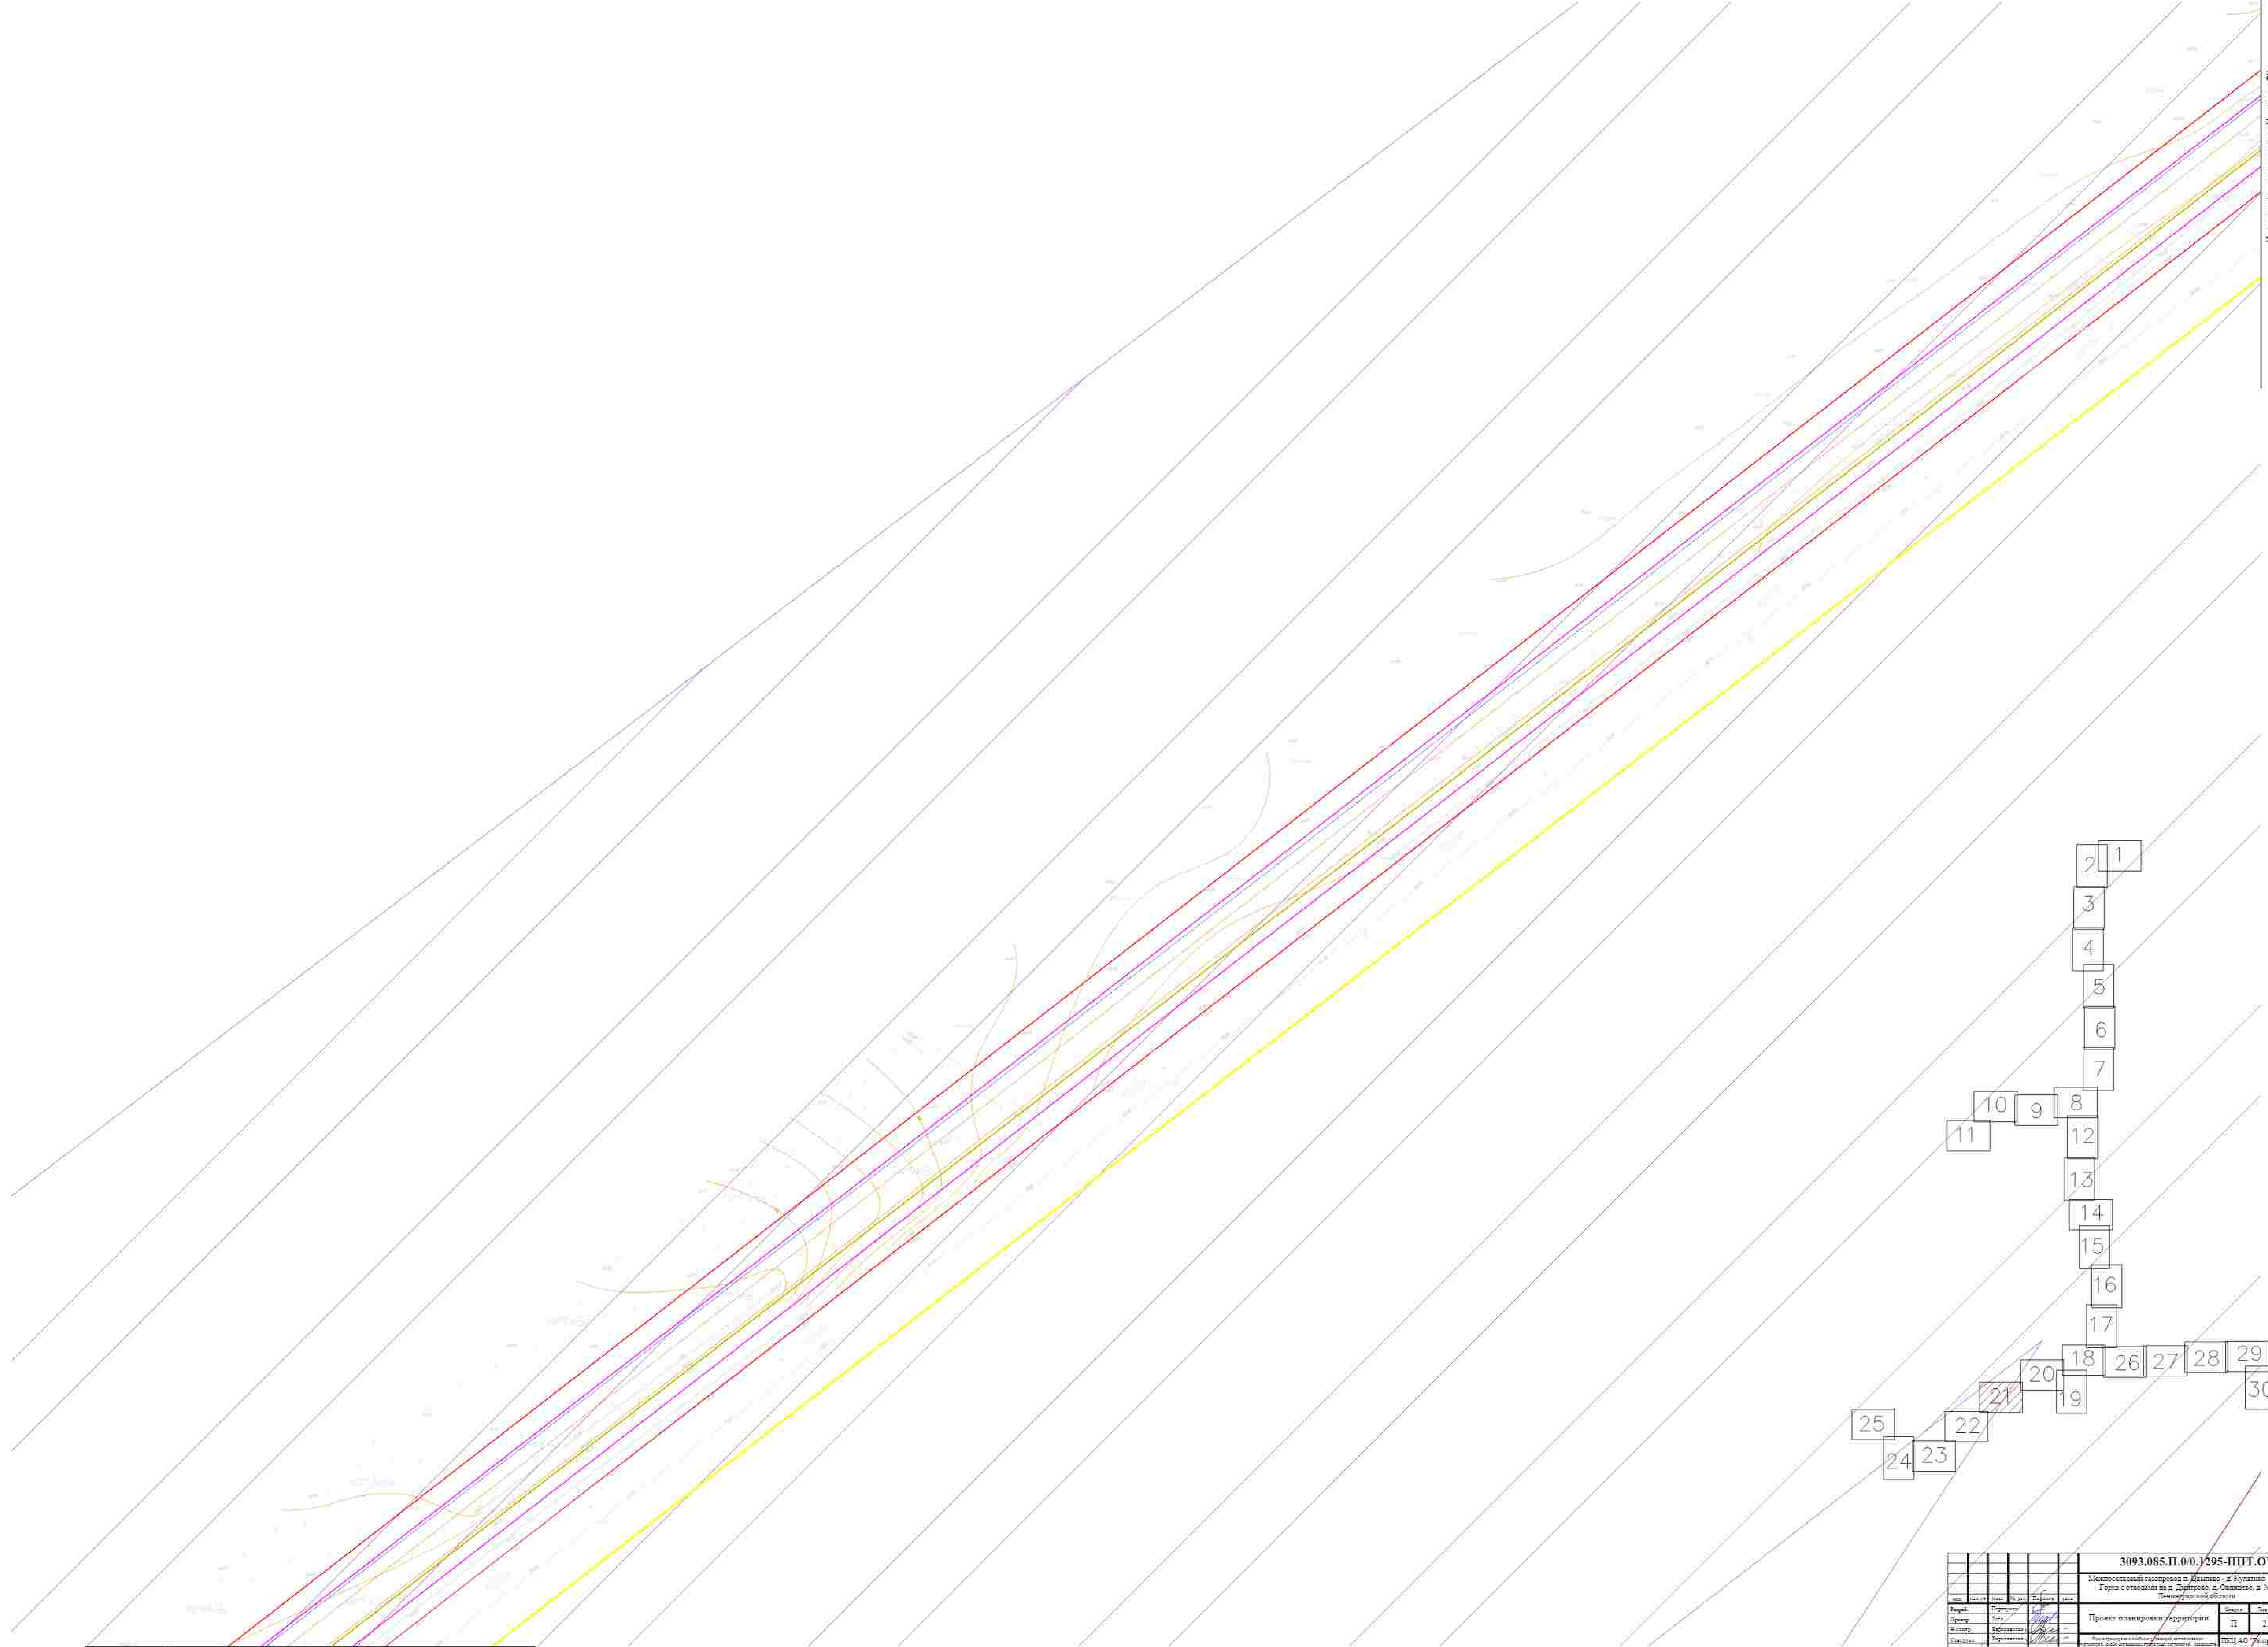

				3093.085.П.0.0.1295-ПШТ.ОЧП		
				Межмуниципальный газопровод в Давыдовском - Ж. Купино - и Лыткалинском районах Московской области		
				Горизонтальный план		
				Проект планировки территории		
				Лист 21 из 30		
				Исполнитель: ООО "АО "Газпромстройгазопровод"		
				Составитель: [подпись]		
				Проверил: [подпись]		
				Дата: [дата]		
				Масштаб: [масштаб]		
				Содержание: [содержание]		
				Лист 21 из 30		

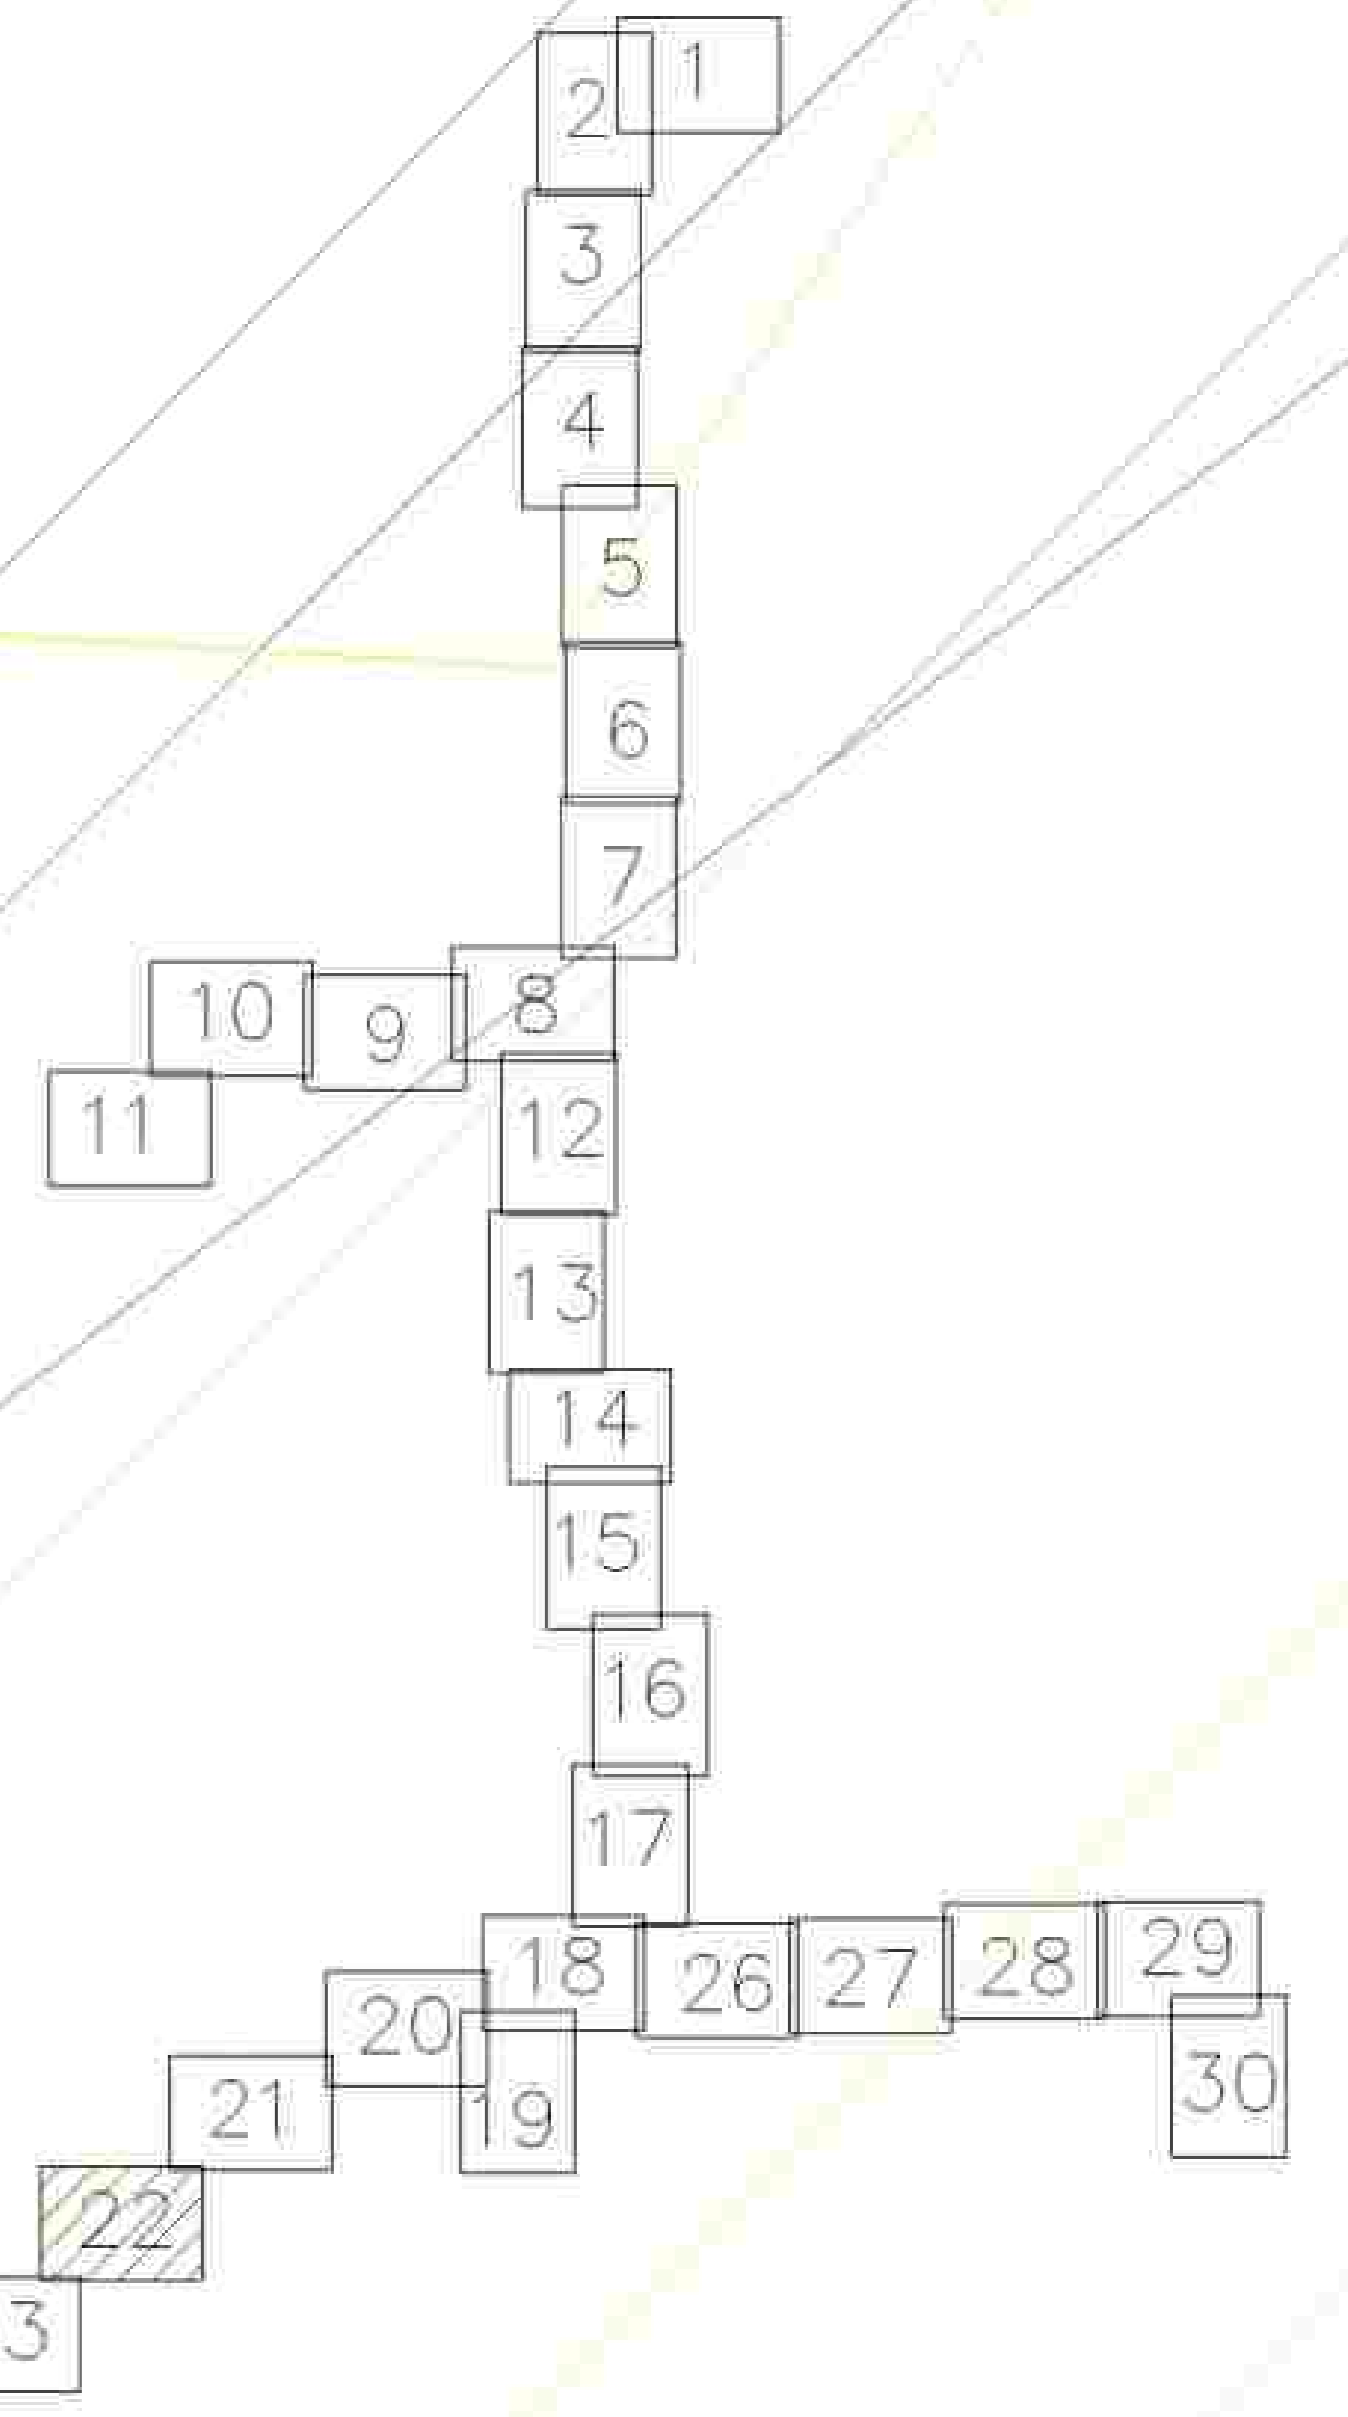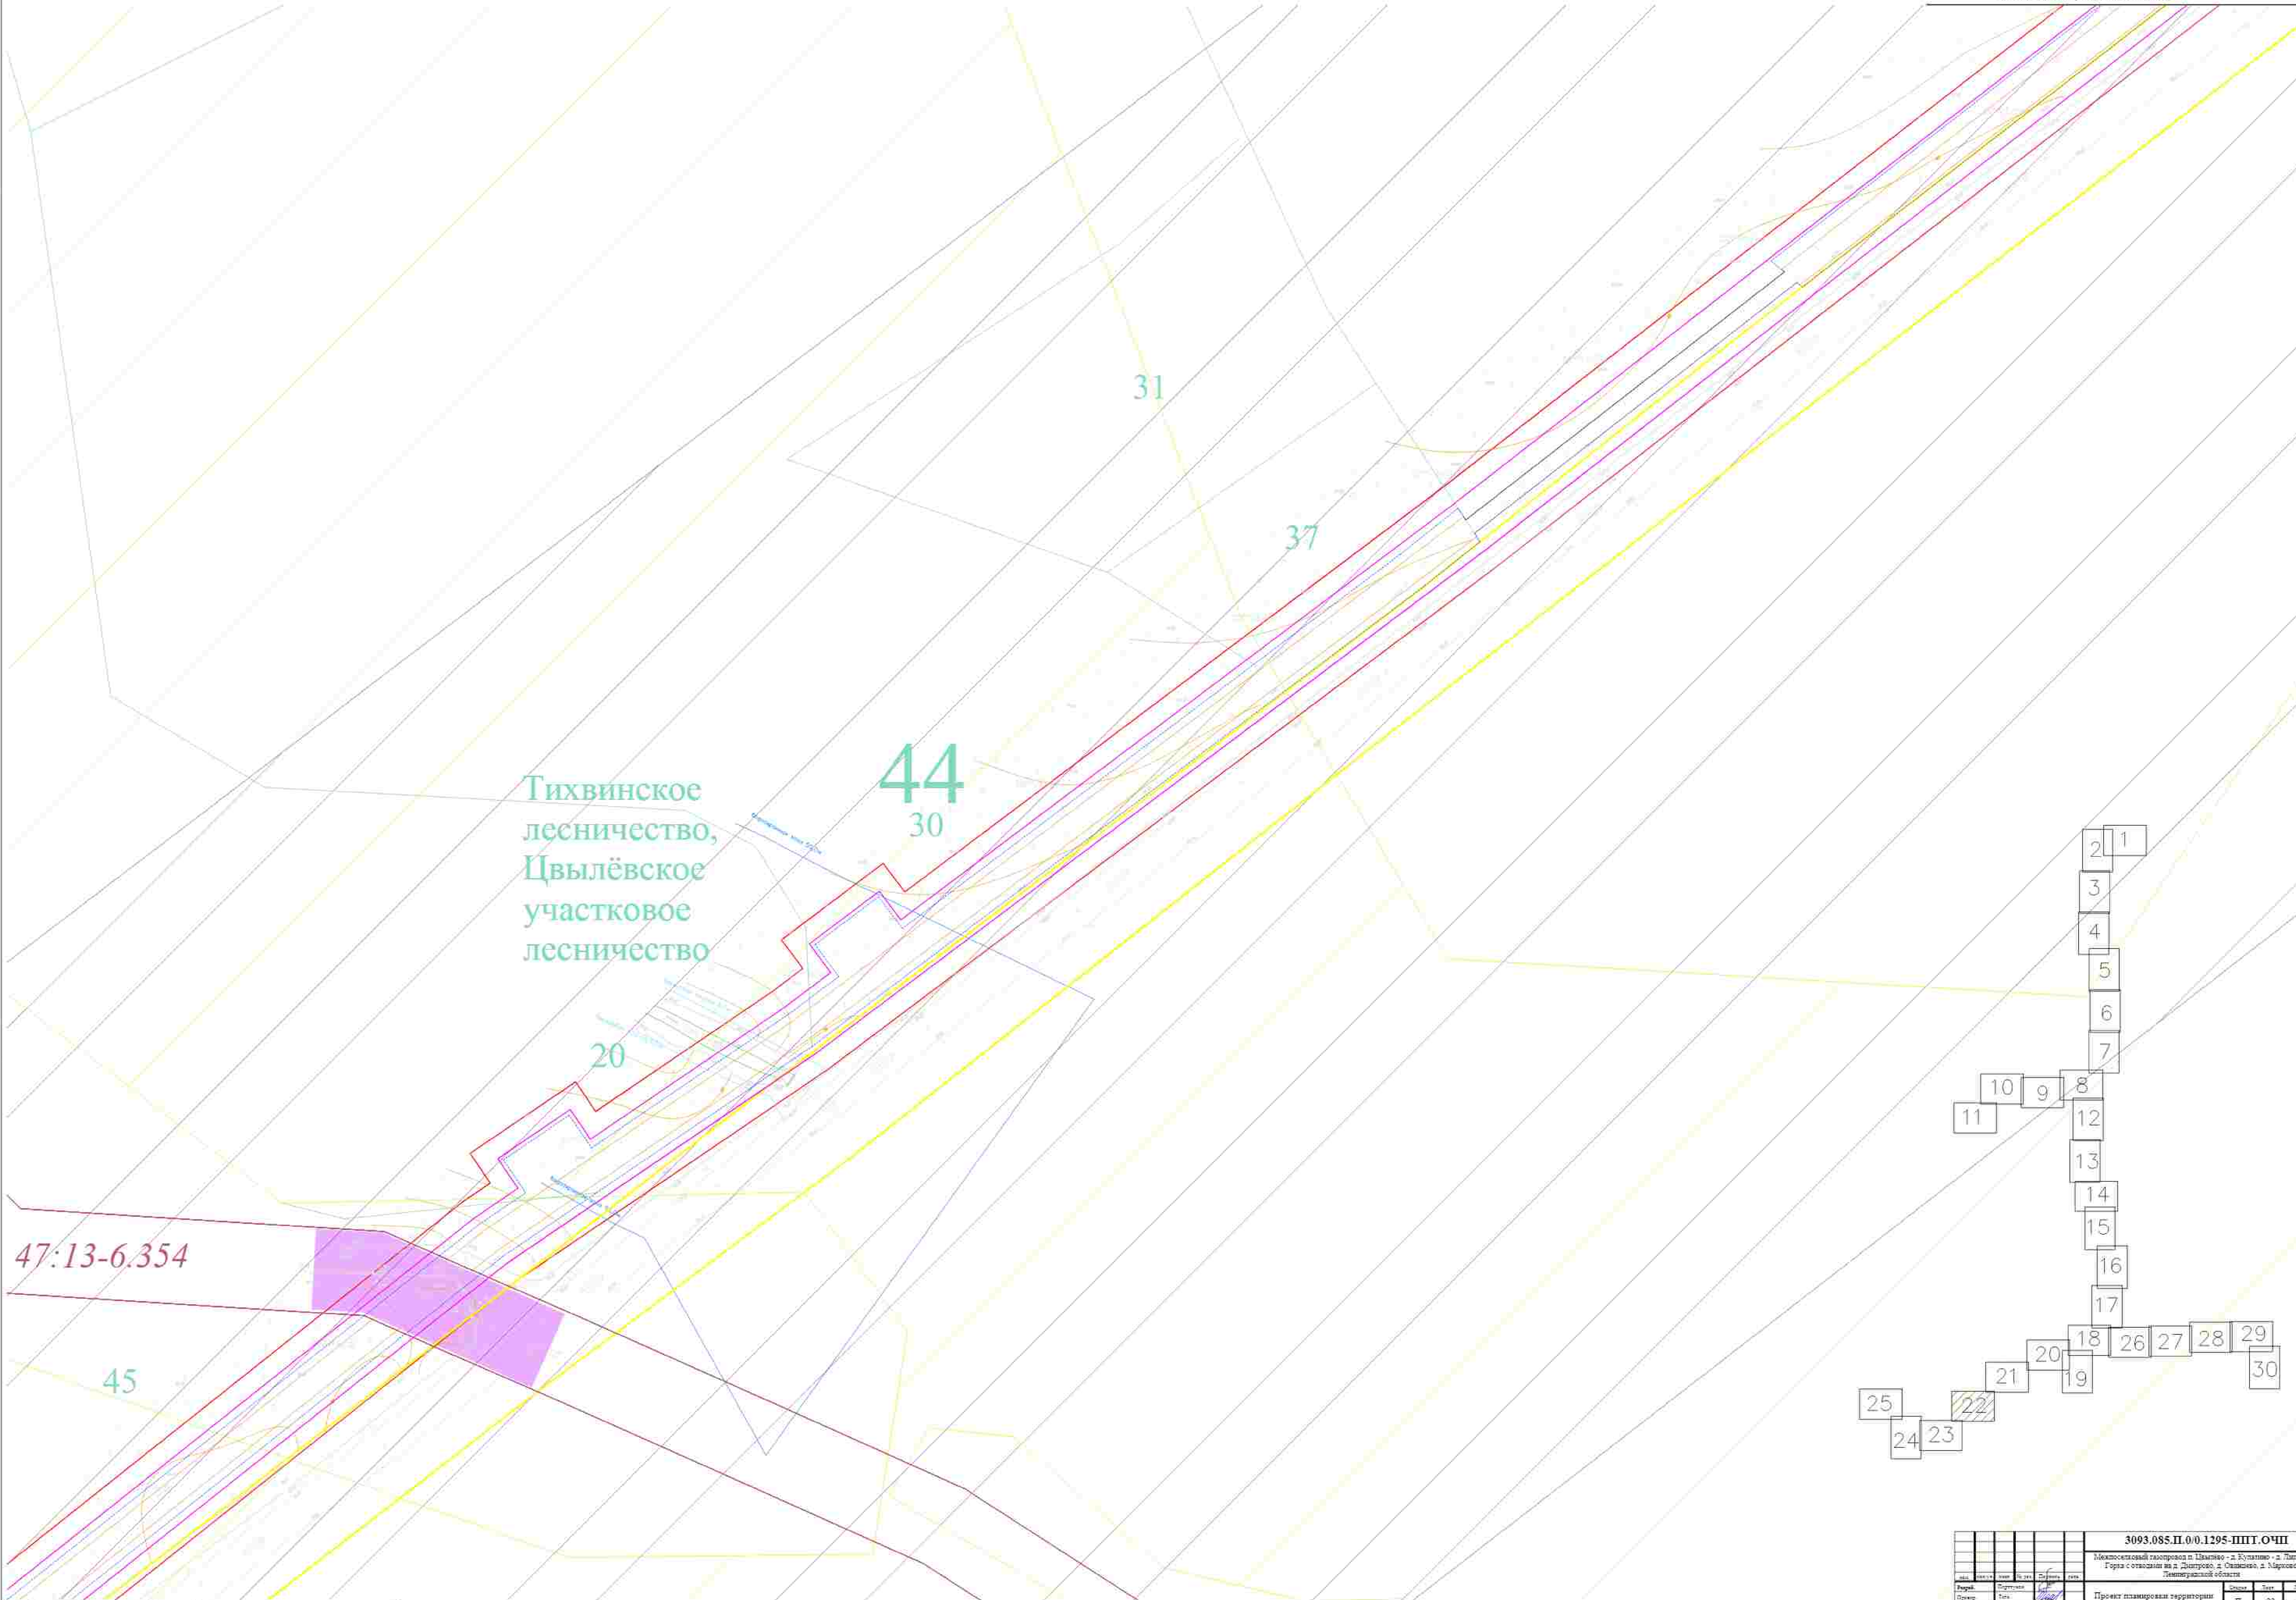


				3093.085.П.0.0.1295-ПШТ.ОЧП		
				Межмуниципальный газопровод от Цыльино - д. Кулаино - д. Лытная Горка с отводом на д. Дмитрово, д. Овчинское, д. Марское Ленинградской области		
Лист	Контур	Шкала	Дата	Контур	Дата	
Проект	Содержание	Ссылка	Ссылка	Ссылка	Ссылка	
Исполн.	Исполнитель	Исполнитель	Исполнитель	Исполнитель	Исполнитель	
Составил	Проверил	Проверил	Проверил	Проверил	Проверил	
				Контур	Дата	Шкала
				П	21	30
				ООО АО "Газпром газораспределение Ленинградская область"		

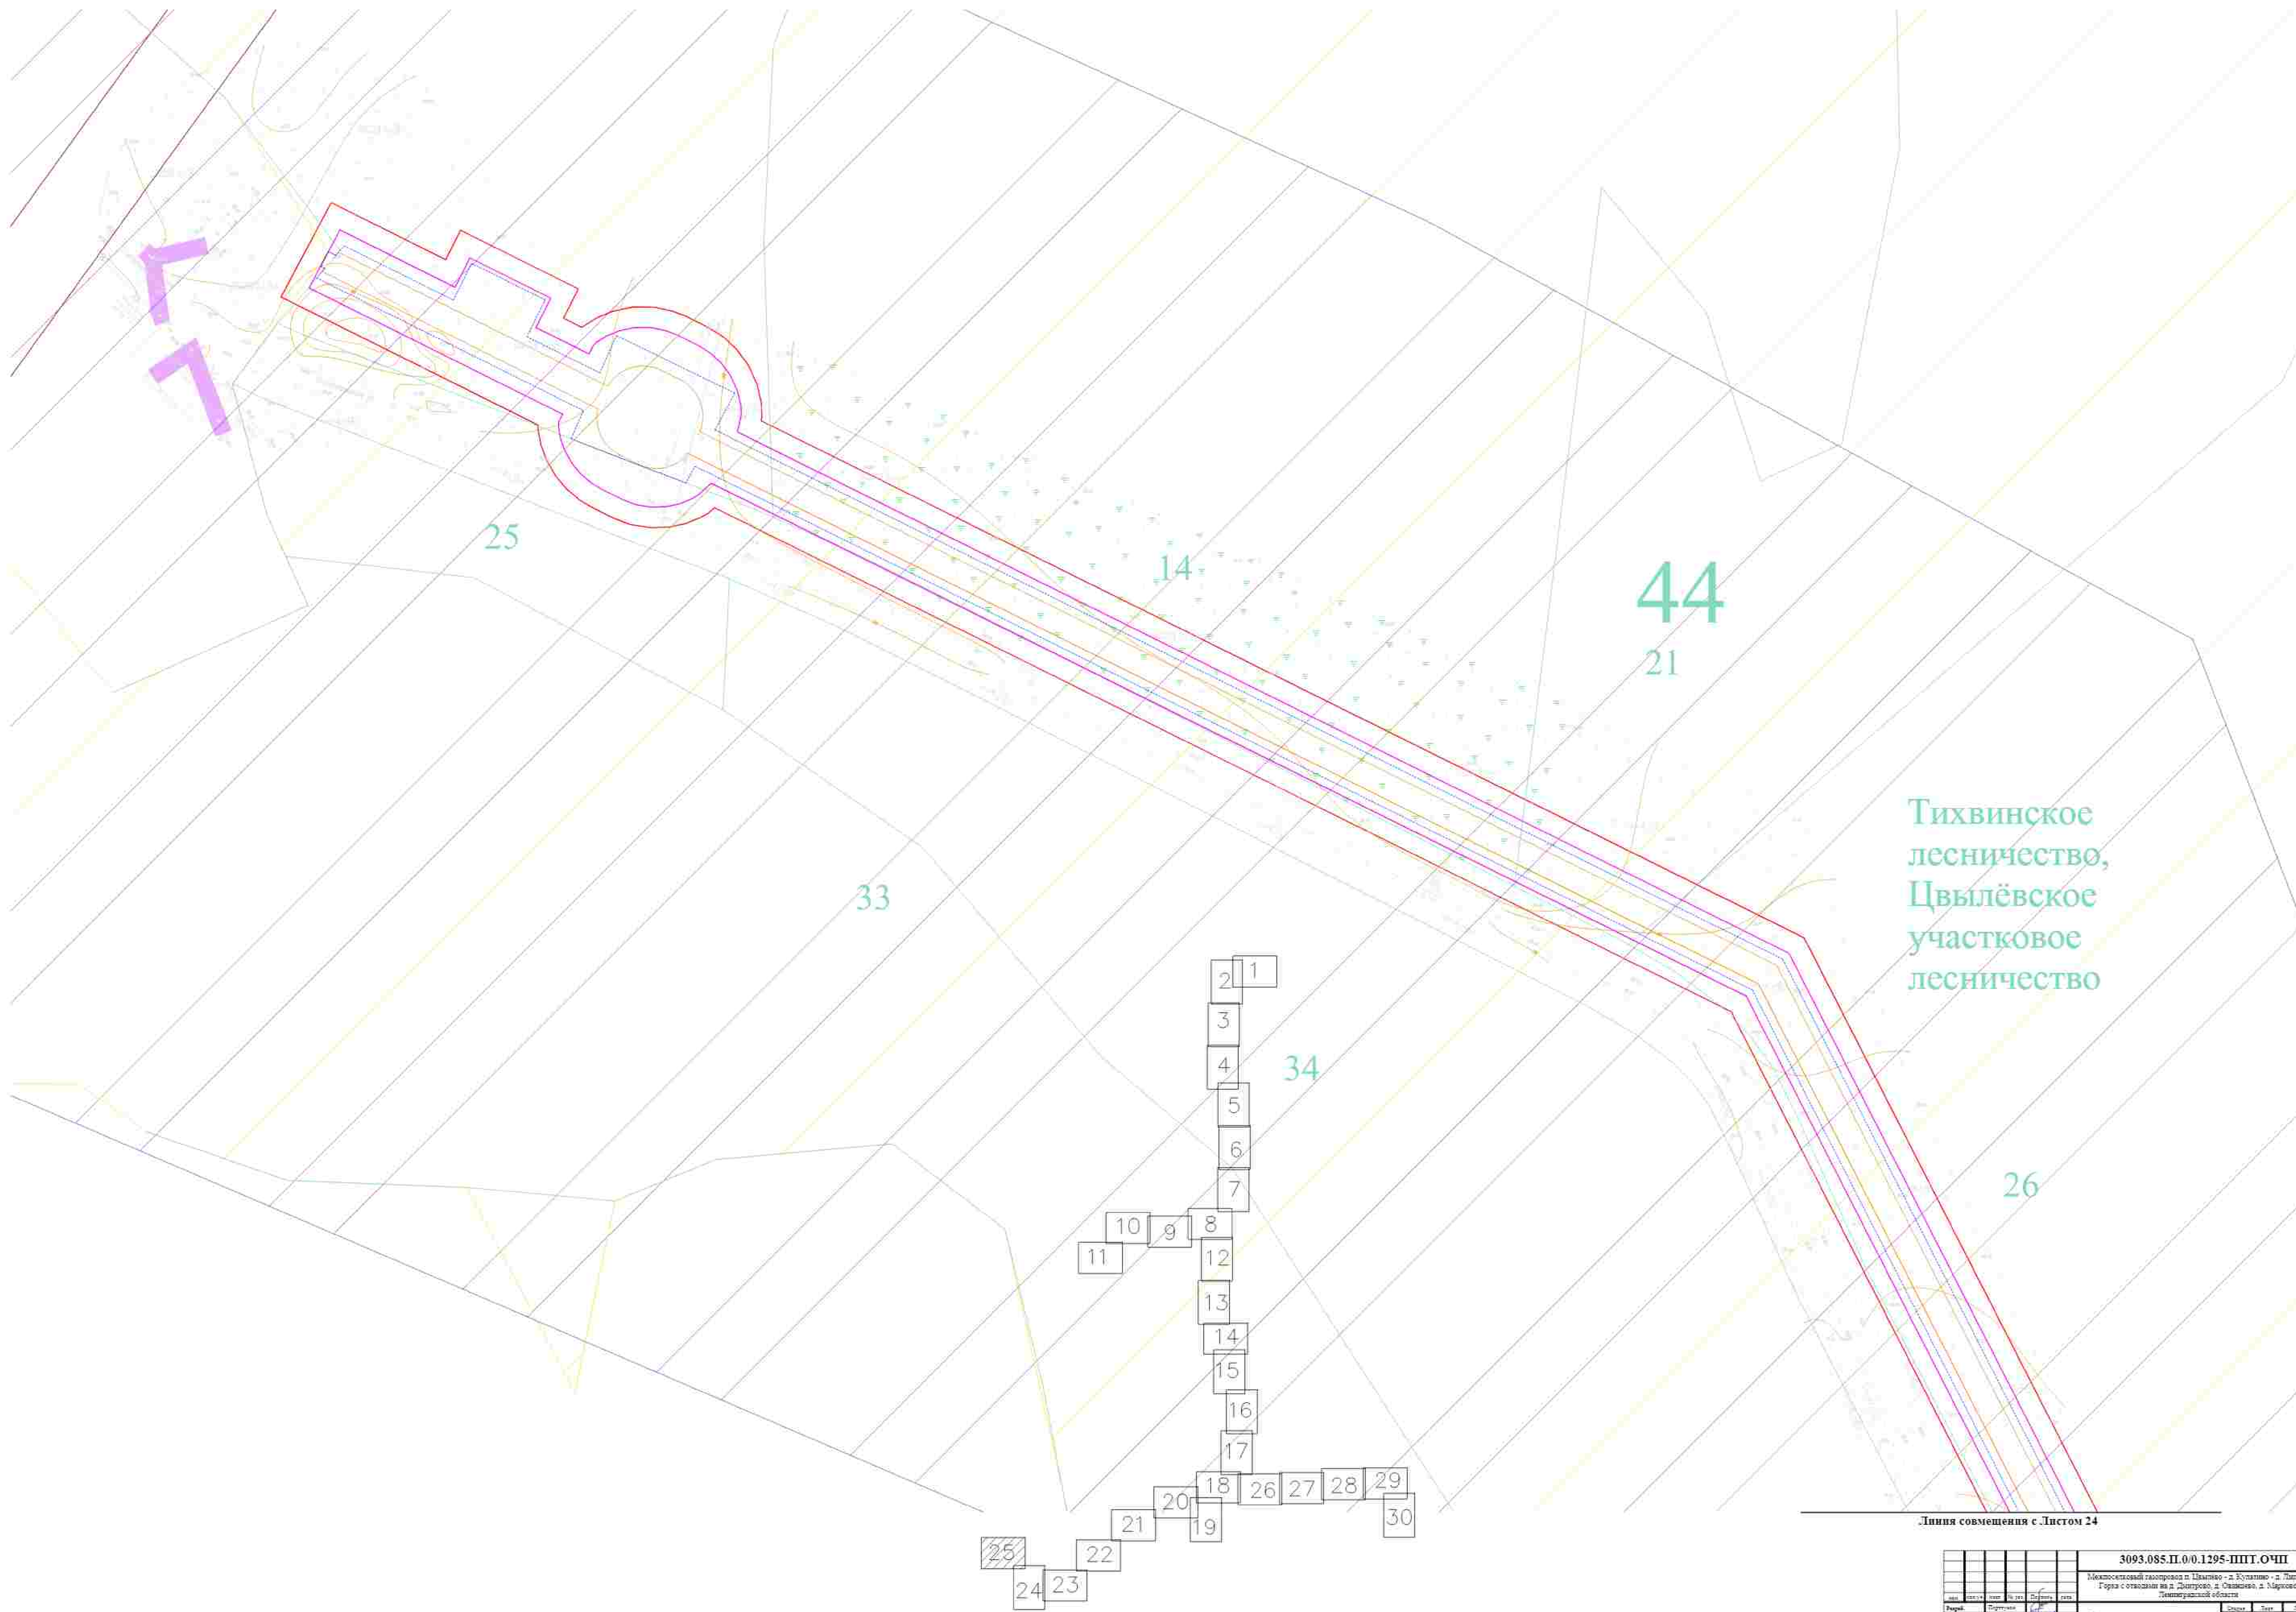

Тихвинское
лесничество,
Цвильёвское
участковое
лесничество

Линия совмещения с Листом 24


3093.085.П.0.0.1295-ПШТ.ОЧП									
Межсетевой газопровод п. Цвильёво - д. Кулатино - д. Лытная Горка с отводом на д. Дмитриевское и Овчинское в Марховское лесничестве Ленинградской области									
Лист	Вид	Дата	№ изд.	Содерж.	Лист				
Проект	Сеть				Проект планировки территории	Лист	Лист	Лист	Лист
Исполн.	Исполн.	Исполн.	Исполн.	Исполн.	П	23	30		
Судья	Судья	Судья	Судья	Судья	ООО АО "Газпром Транспортный Ленэнерго"				

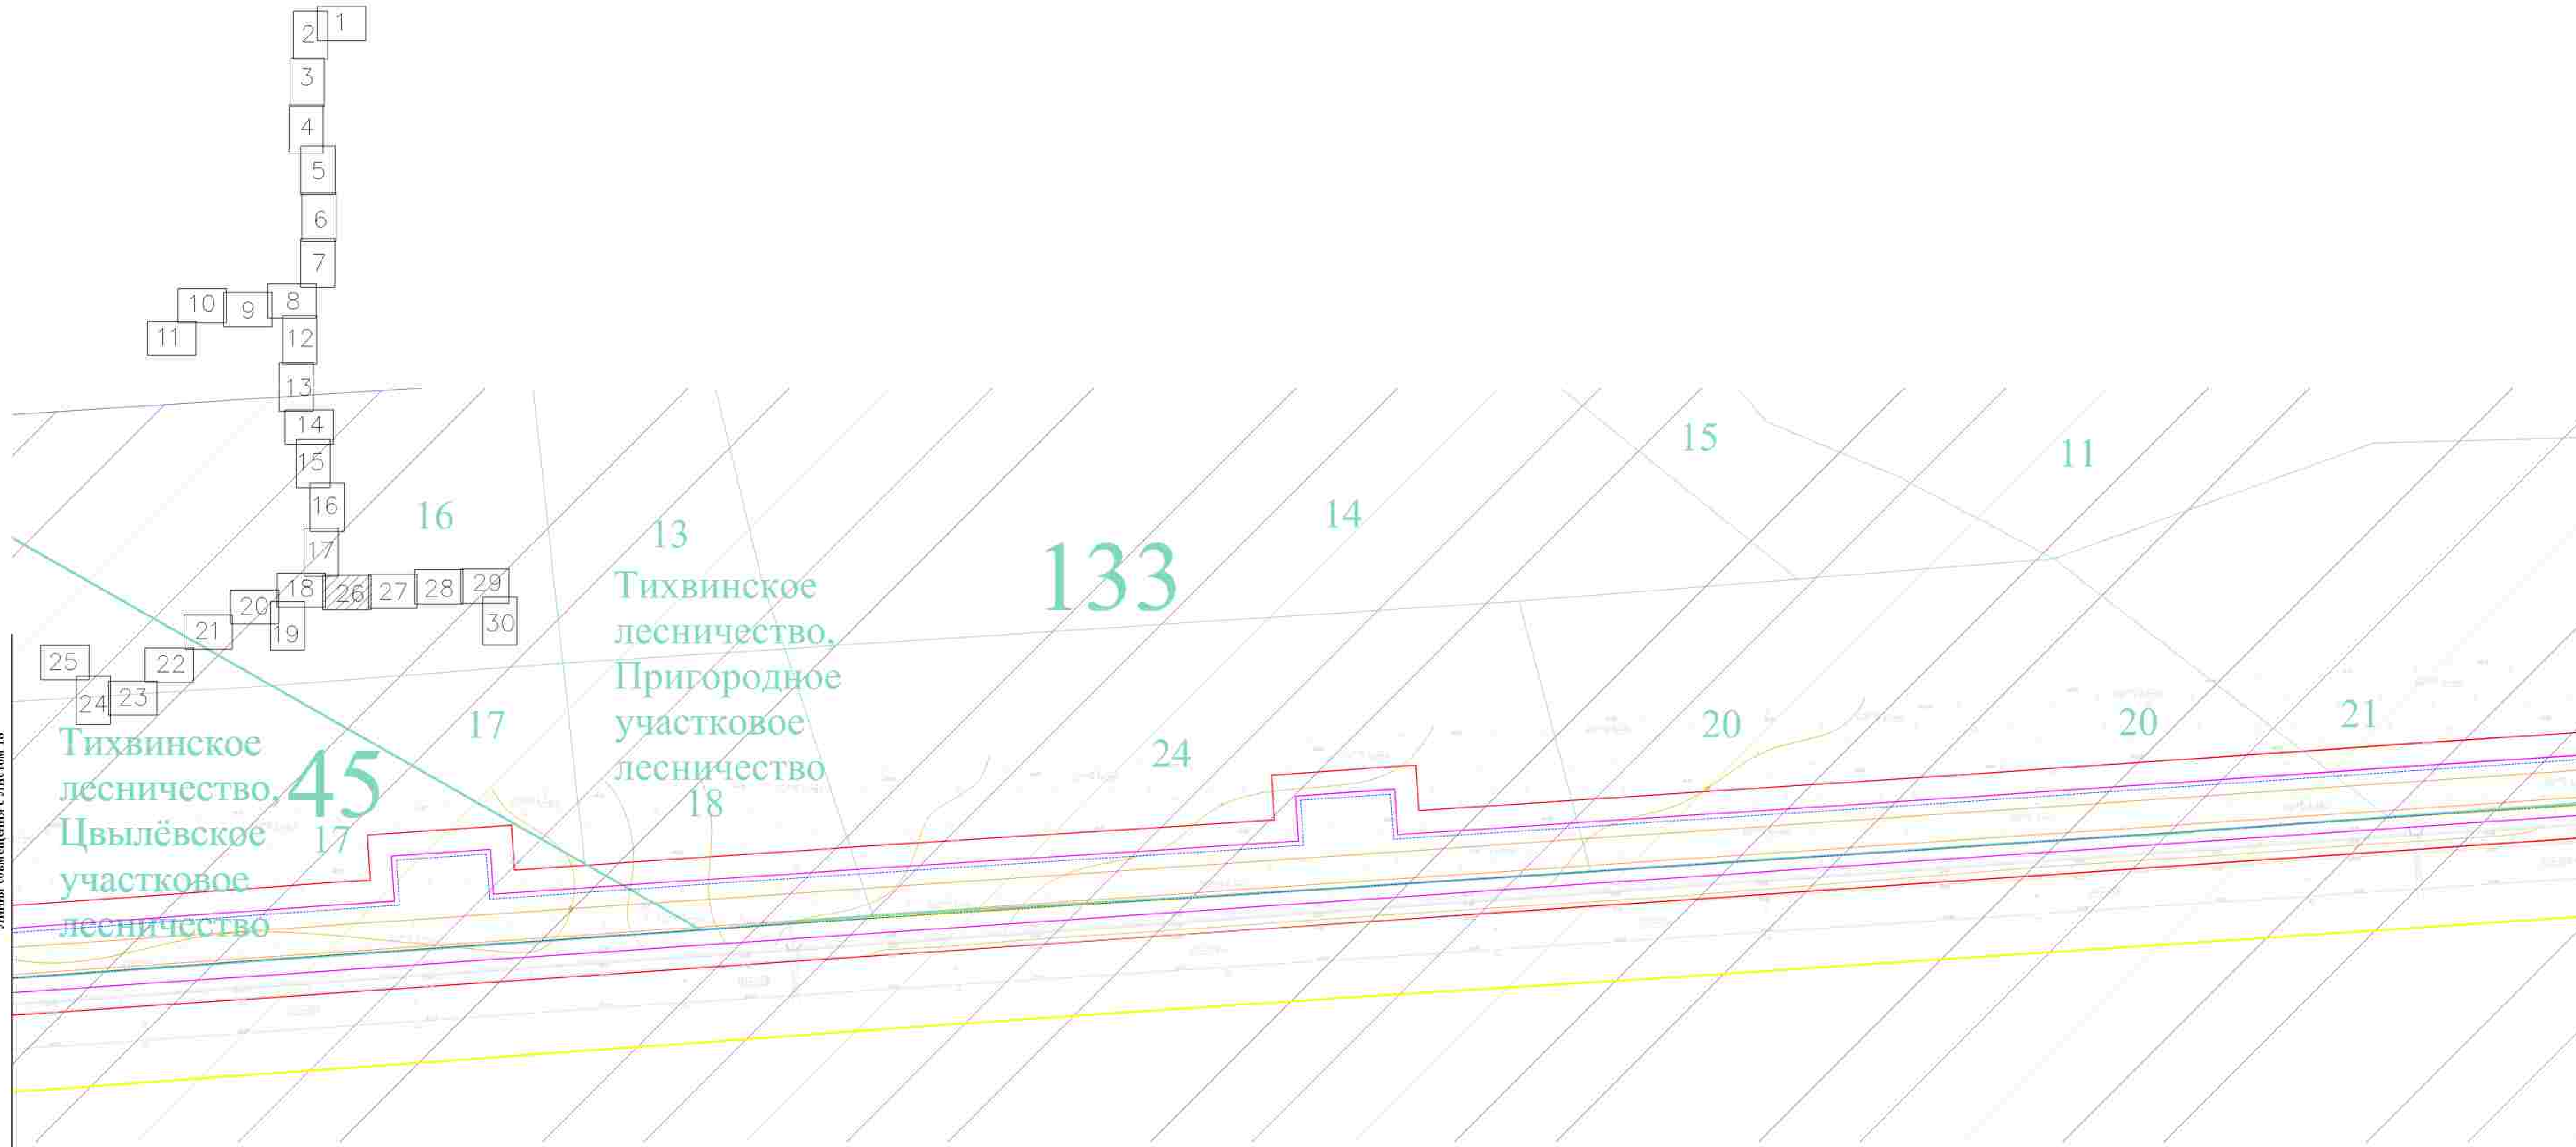

		3093.085.П.0/0.1295-ППТ.ОЧП	
		Мехлоселский газопровод в Цвильёво - д. Купалино - д. Литва Горы с отводами на д. Дюгурово, д. Сажкино, д. Марково Ленинградской области	
Рисунки	Листов	Лист	Лист
Проект	Литва	26	30
Исполн.	Борисович		
Утвердил	Борисович		
		ООО "Газпром трансгаз Ленинградская область" Ленинградская область	

Линия сментации с Листом 26

Линия сментации с Листом 28

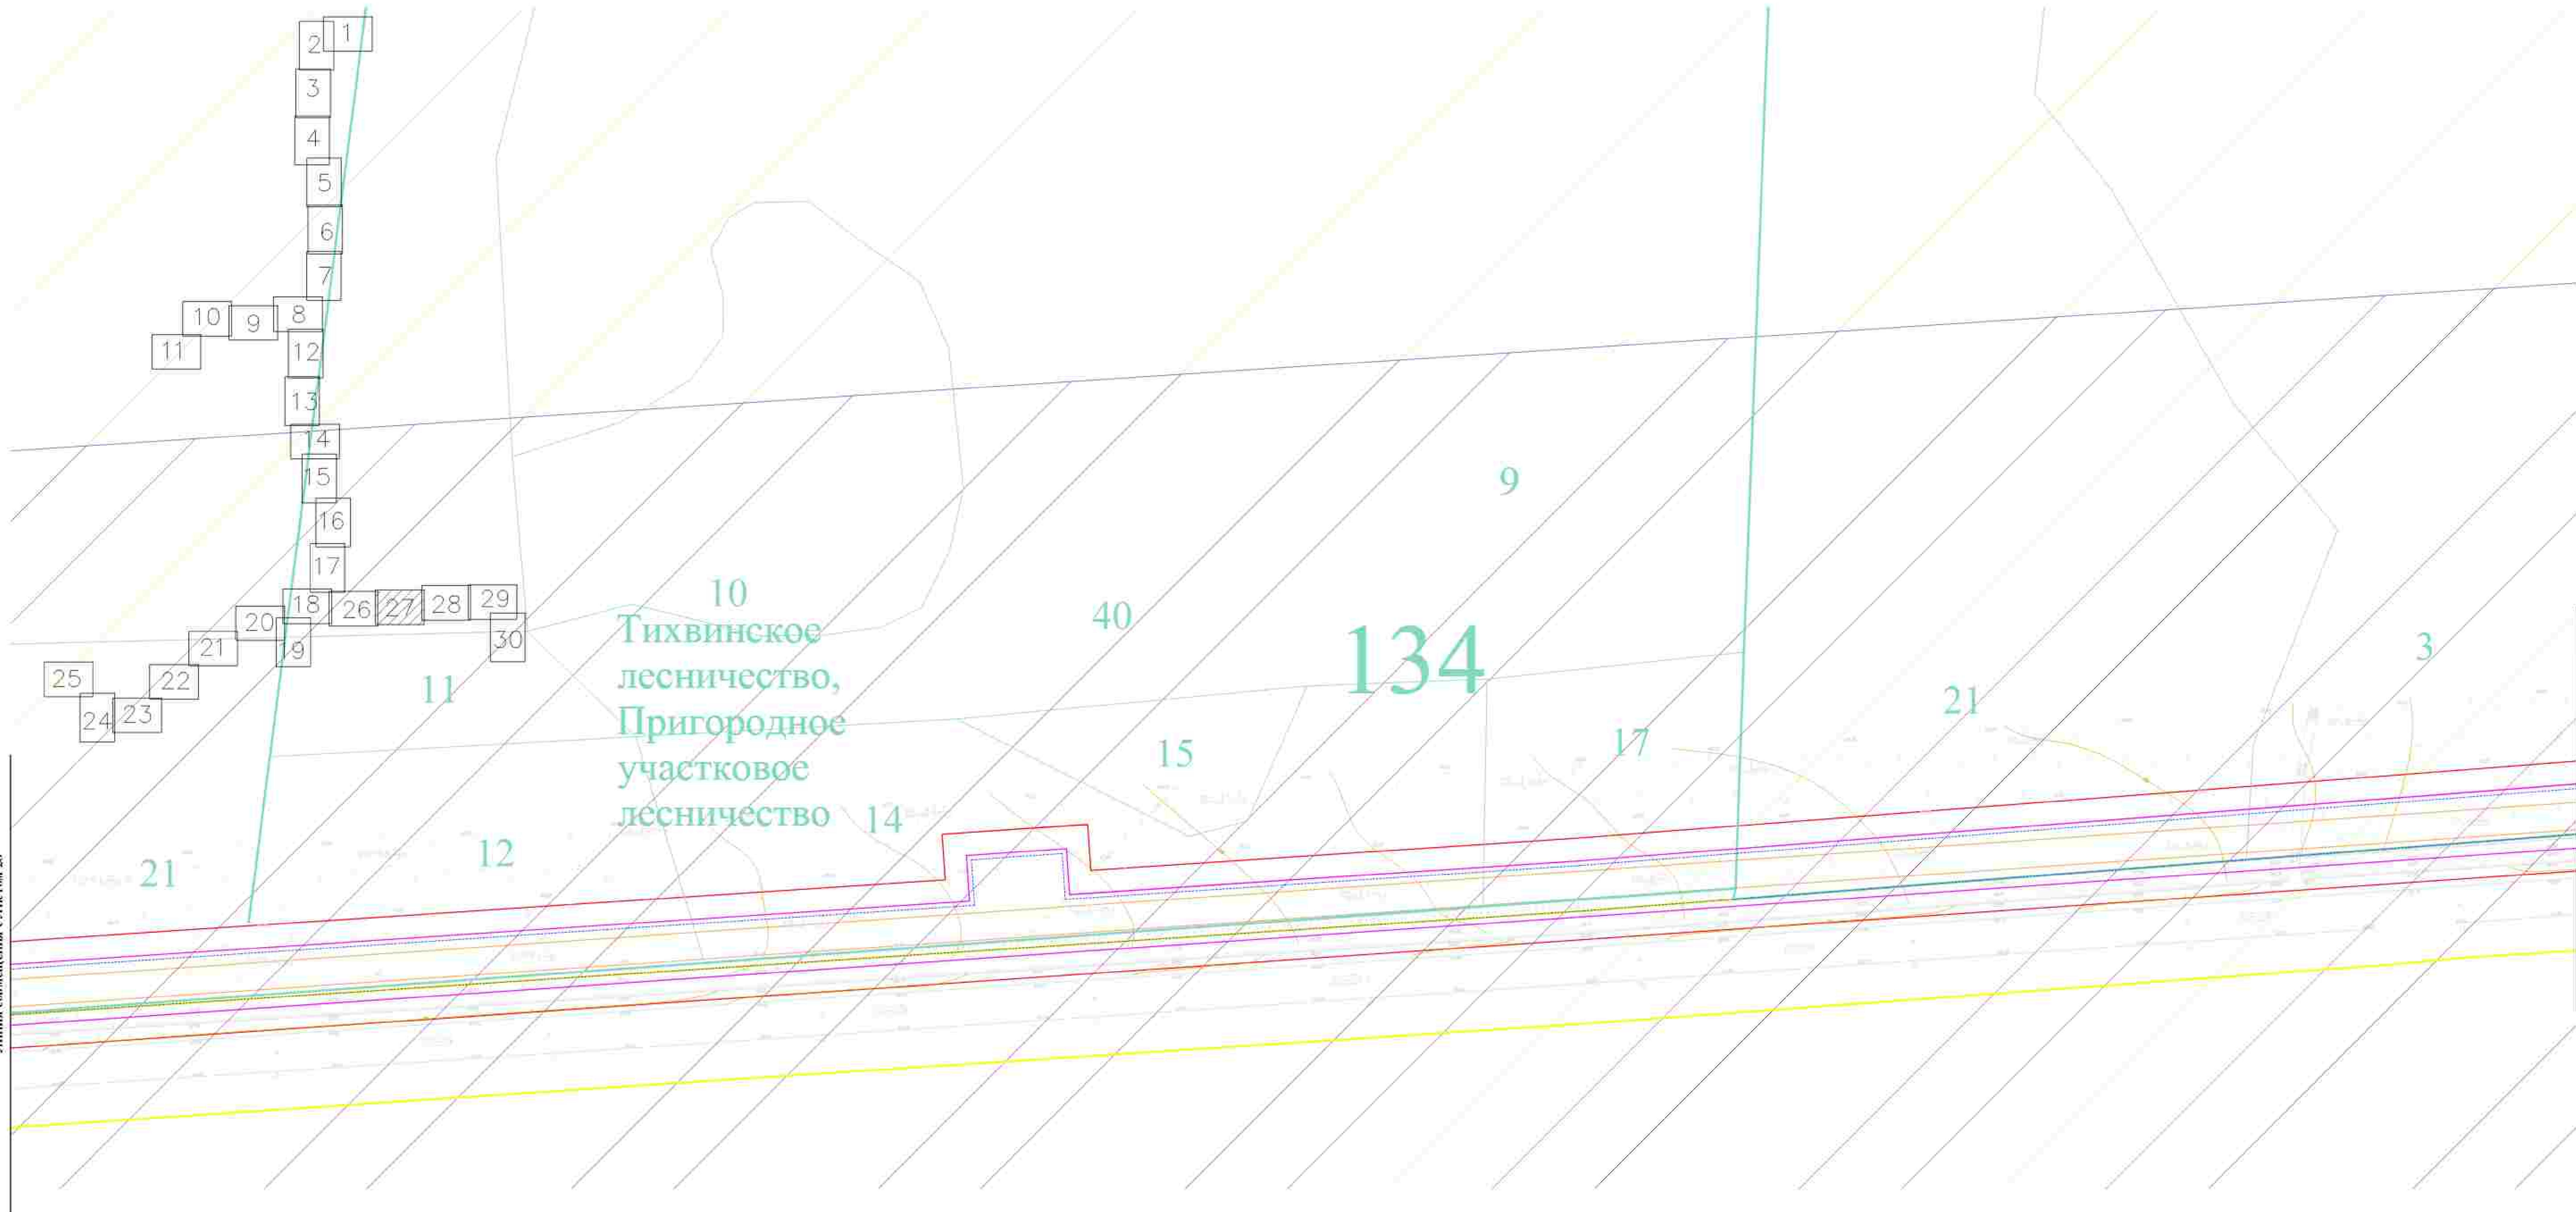


10
Тихвинское
лесничество,
Пригородное
участковое
лесничество

134

		3093.085.П.0.0.1295-ППТ.ОЧП			
		Мехлоселский газопровод п. Цыганово - д. Купатино - д. Липная Гора с отводом на д. Дюгурово, д. Савкино, д. Марково Ленинградской области			
Рисунг	Сметана	Сметана	Сметана	Листы	Листы
Проект	Тех.	Тех.	Тех.	27	30
Исполн.	Сметана	Сметана	Сметана		
Утвержден	Сметана	Сметана	Сметана		
Проект планировки территории ООО "Газпром трансгаз Ленинградская область" филиал "Ленгаз"				ООО "Газпром трансгаз Ленинградская область" филиал "Ленгаз"	


47:13:0714001

Линия совмещения с листом 1

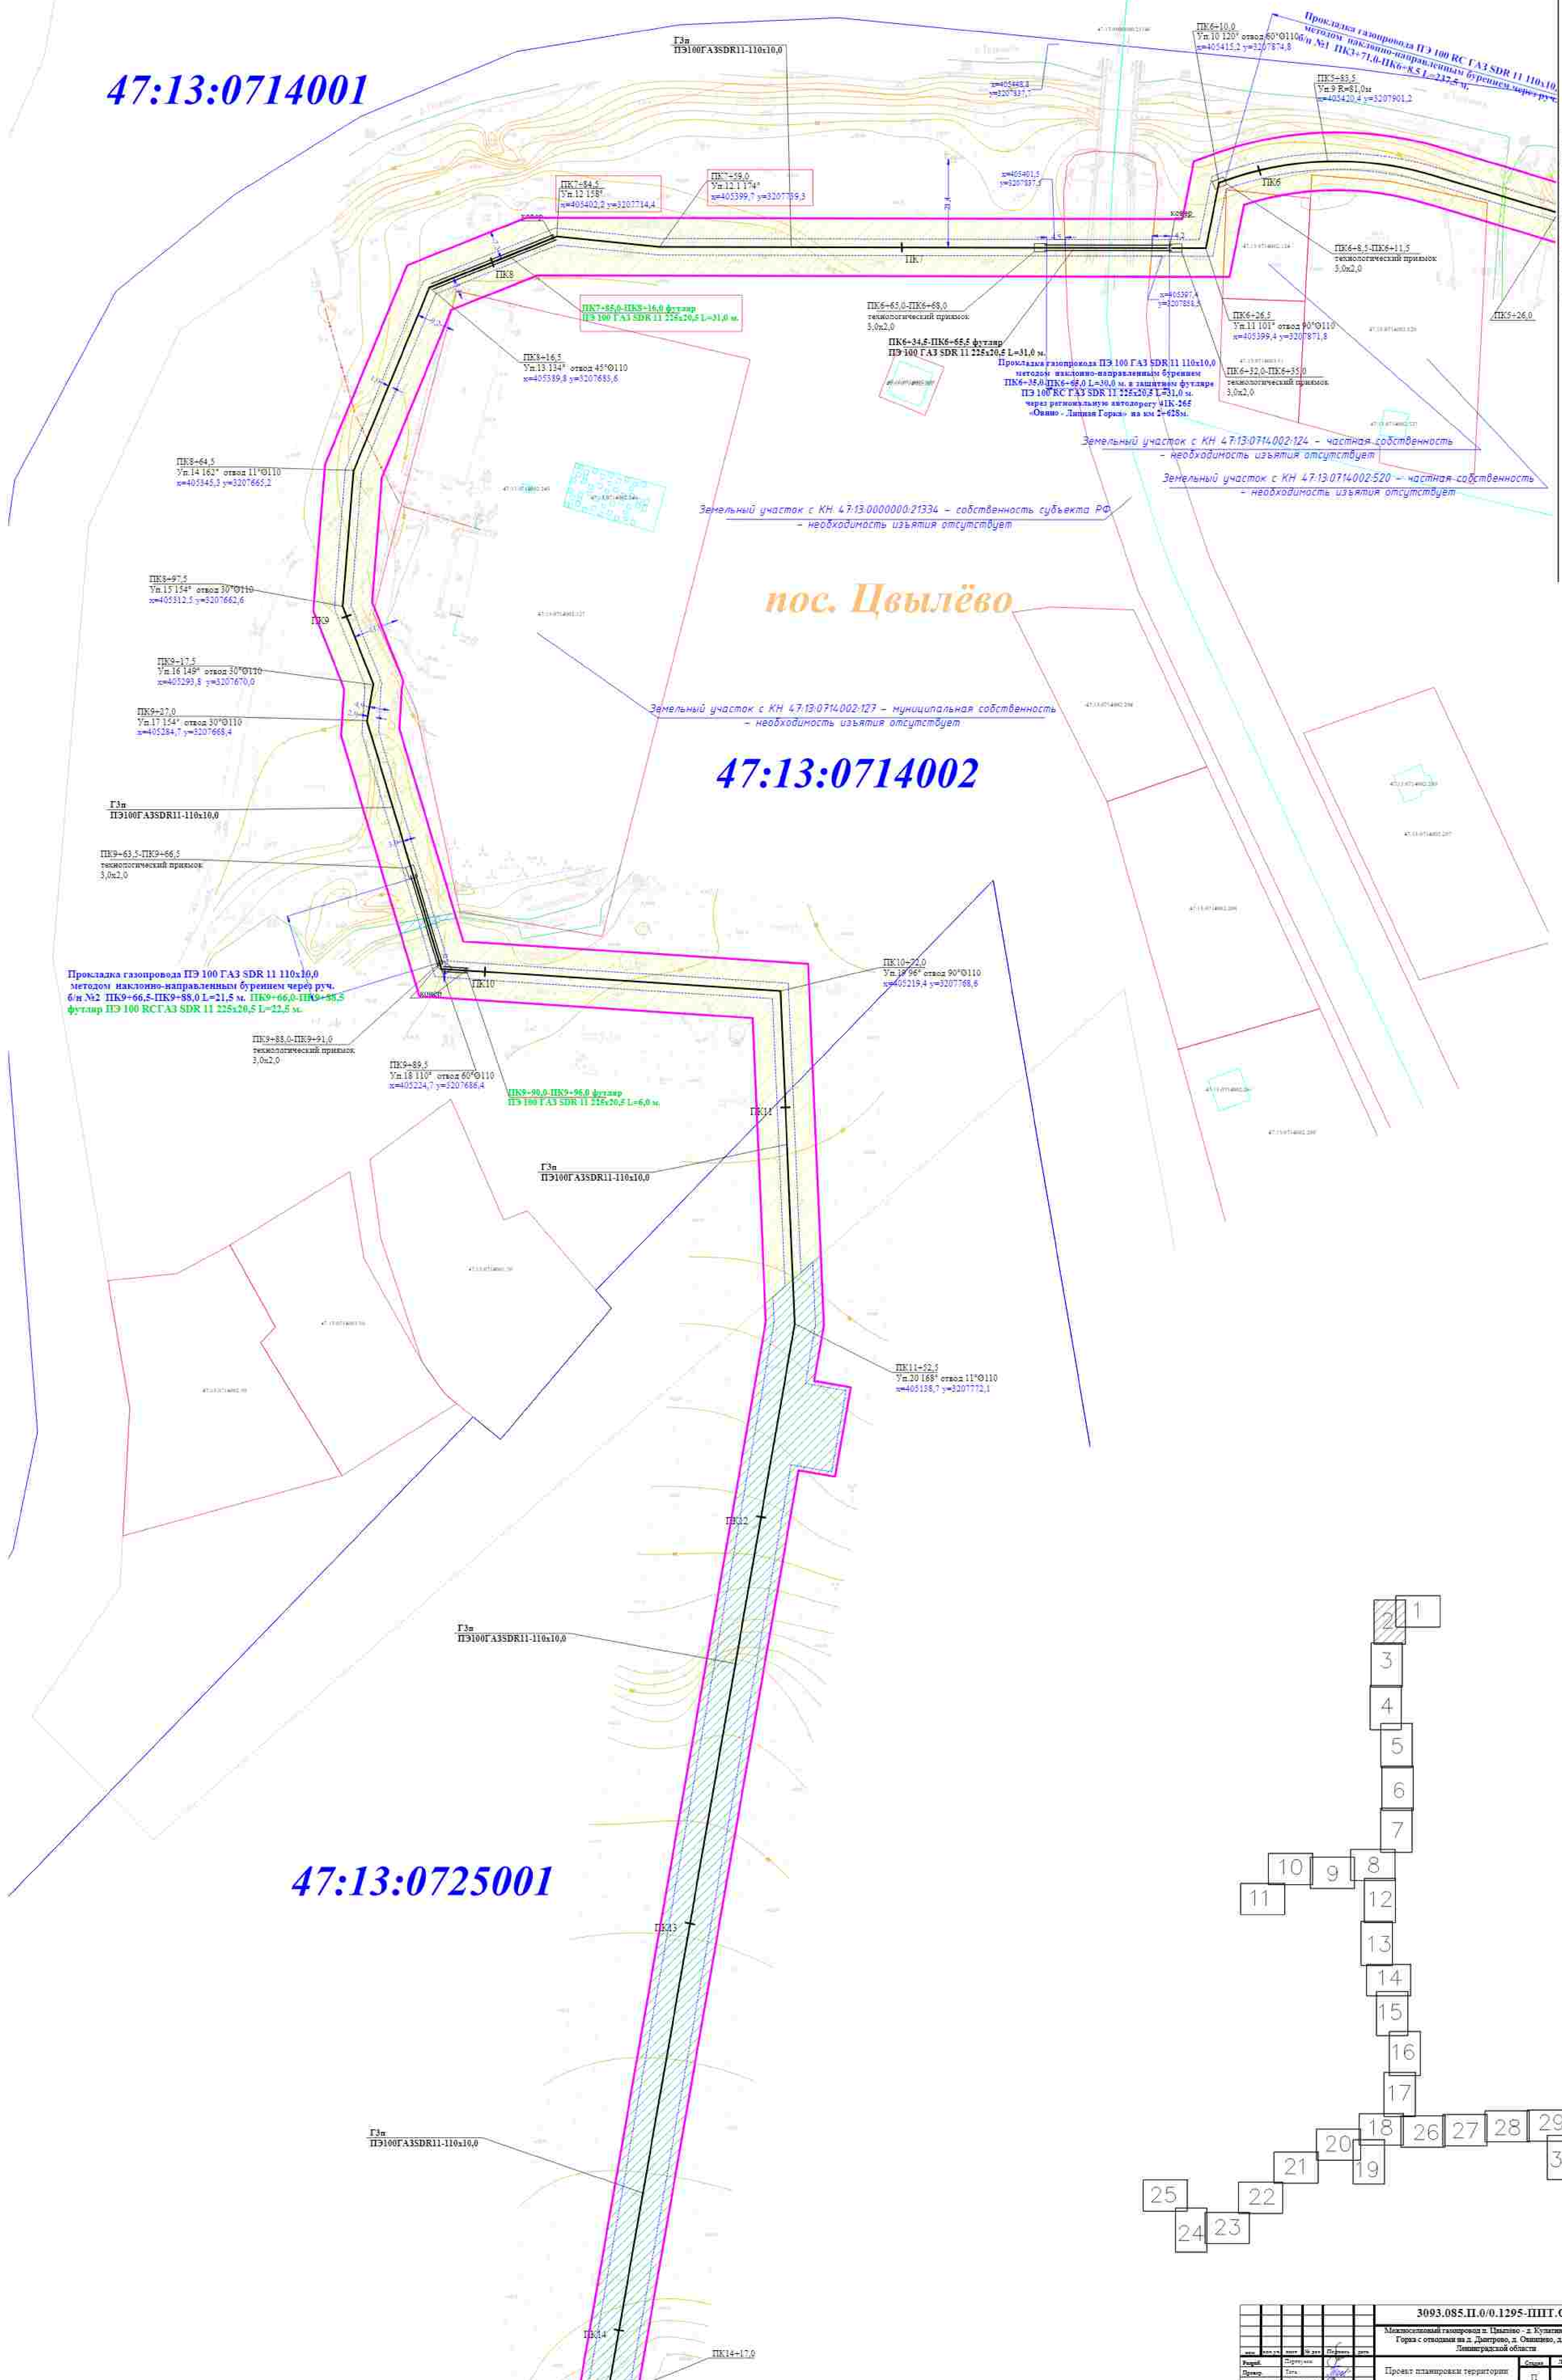



47:13:0714002

47:13:0725001

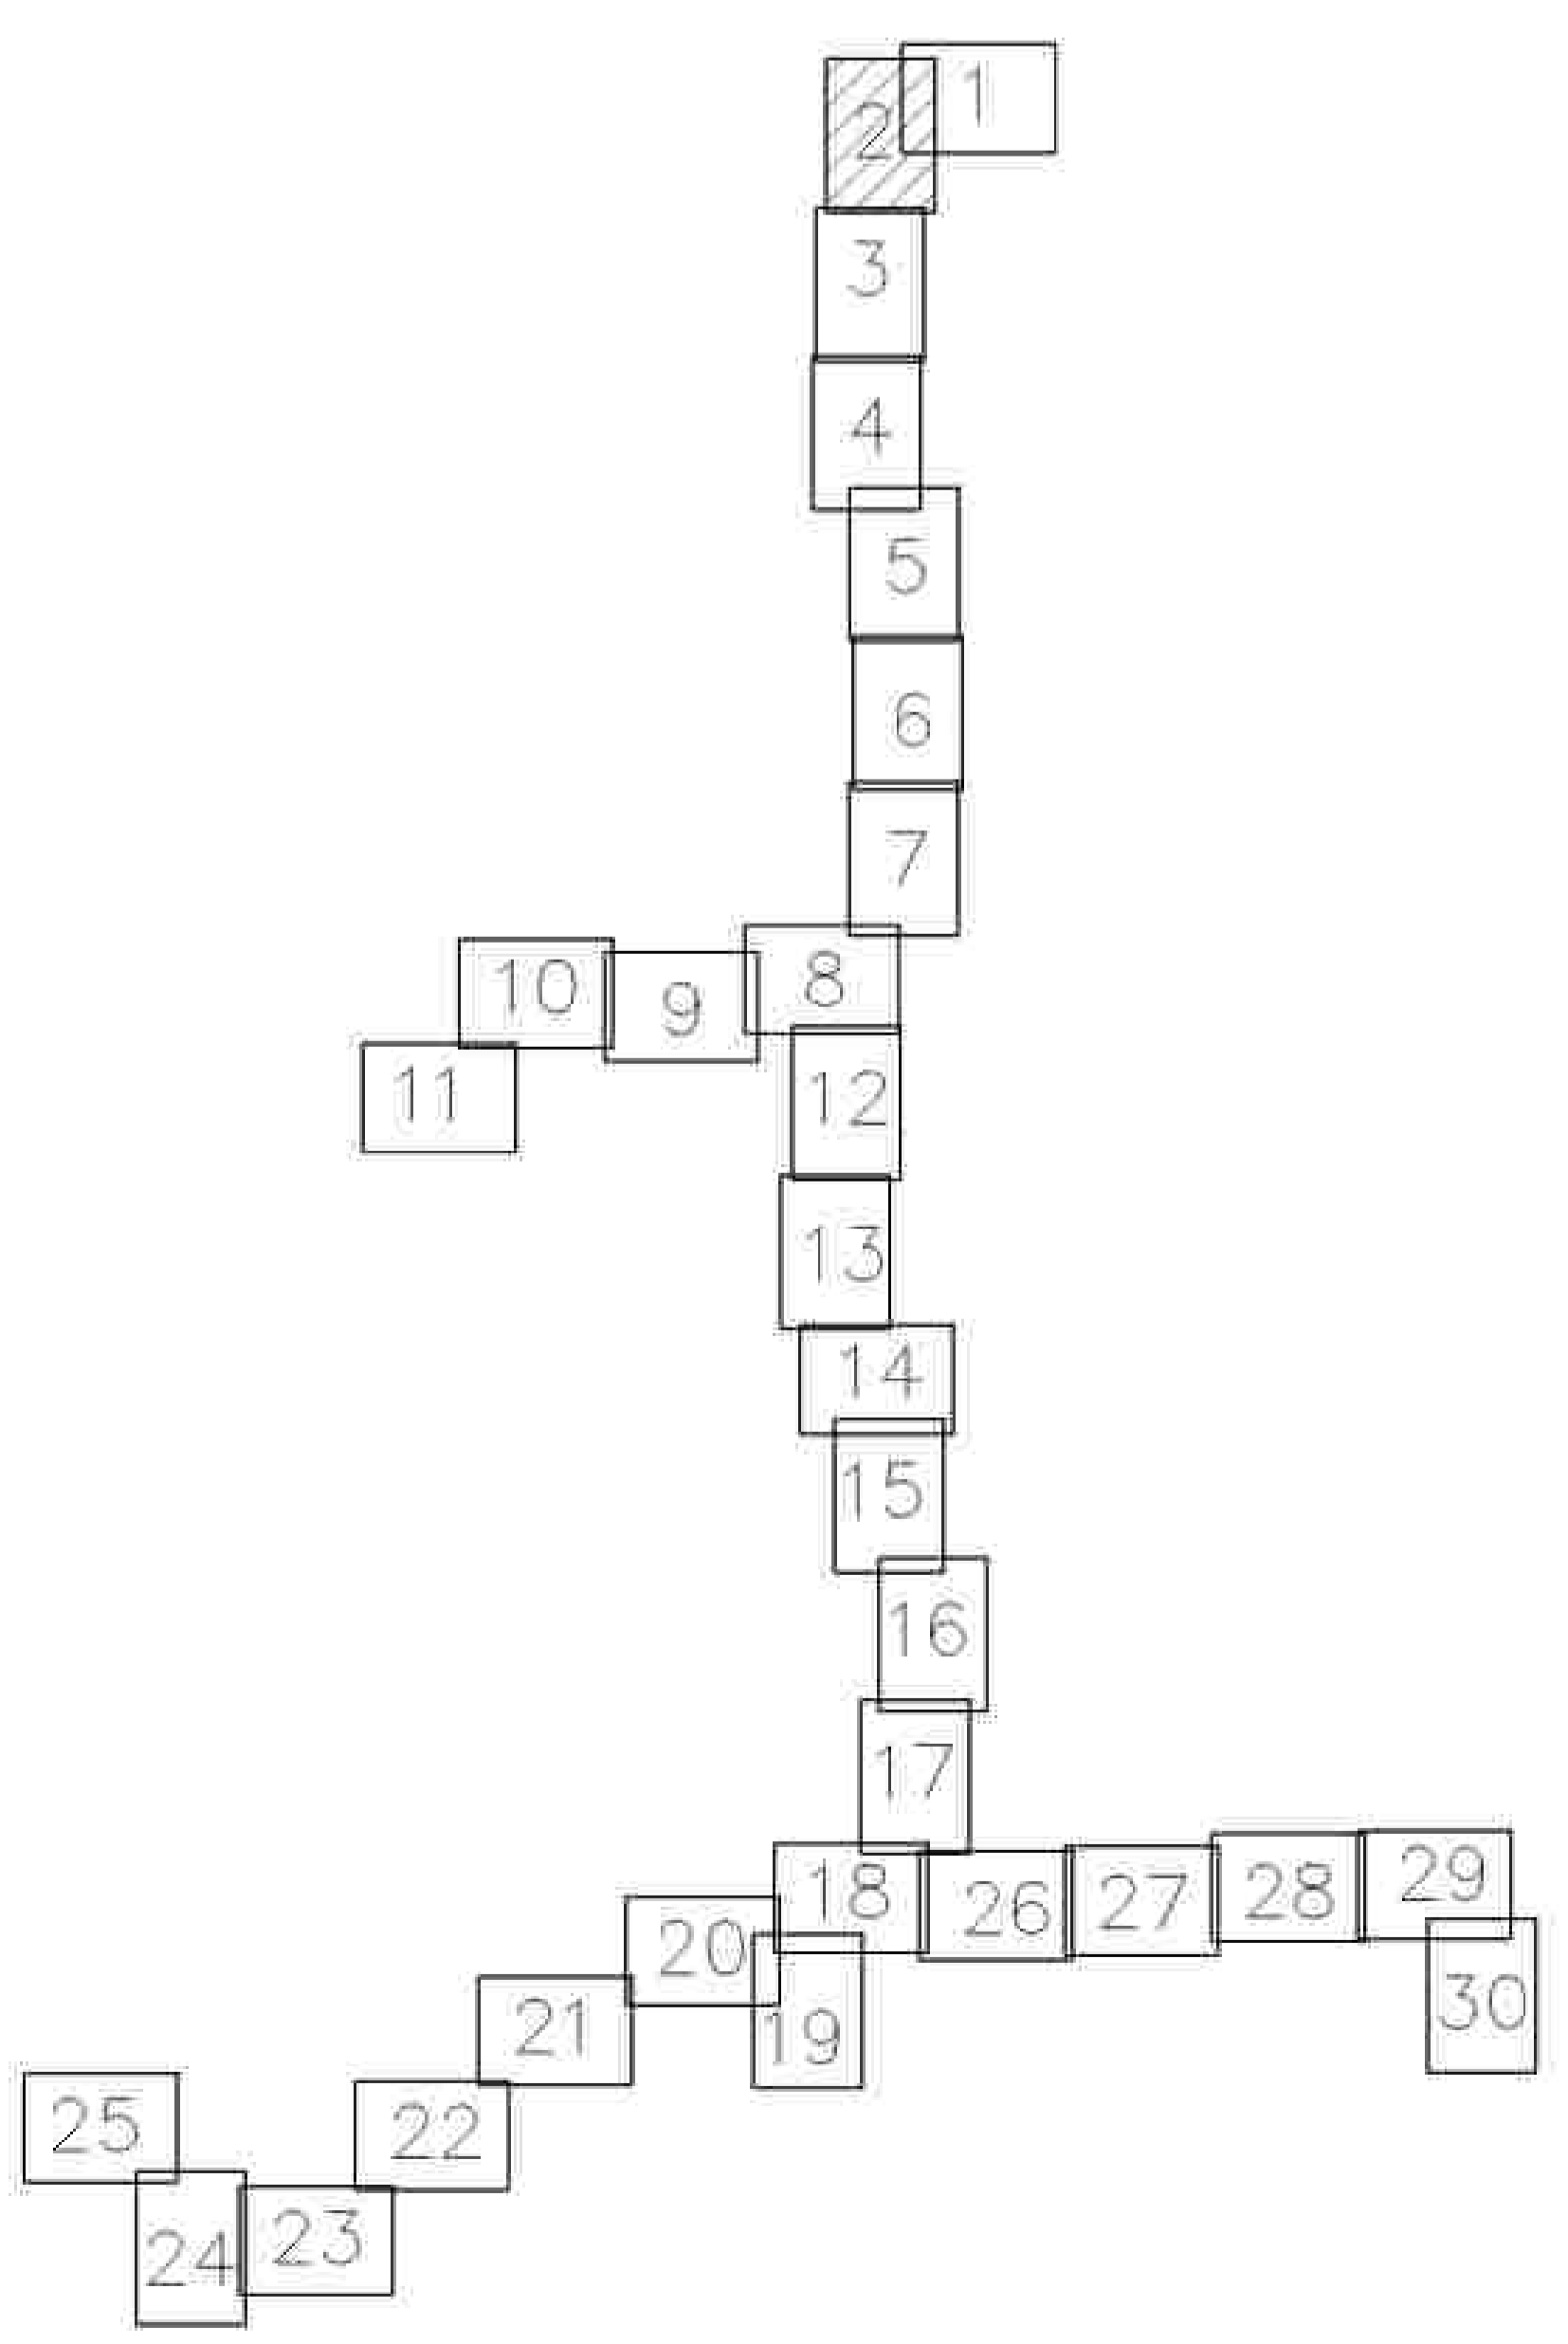

3093.085.П.0/0.1295-ПШТ.ОЧП									
Максимальный газопровод в Цвилёво - д. Кузьмино - д. Липши Горы с отводом на д. Дмитриев, д. Ошиново, д. Марково Ленинградская область									
Исполн.	Инженер	М.С.С.	Д.С.С.	С.С.С.	С.С.С.	С.С.С.	С.С.С.	С.С.С.	С.С.С.
Проект	Техн.	С.С.С.	С.С.С.	С.С.С.	С.С.С.	С.С.С.	С.С.С.	С.С.С.	С.С.С.
М.С.С.	С.С.С.	С.С.С.	С.С.С.	С.С.С.	С.С.С.	С.С.С.	С.С.С.	С.С.С.	С.С.С.
Удостоверен	С.С.С.	С.С.С.	С.С.С.	С.С.С.	С.С.С.	С.С.С.	С.С.С.	С.С.С.	С.С.С.
Содержание: Проект газопровода с отводом на д. Дмитриев, д. Ошиново, д. Марково Ленинградская область								Лист 2	



Линия совмещения с листом 3

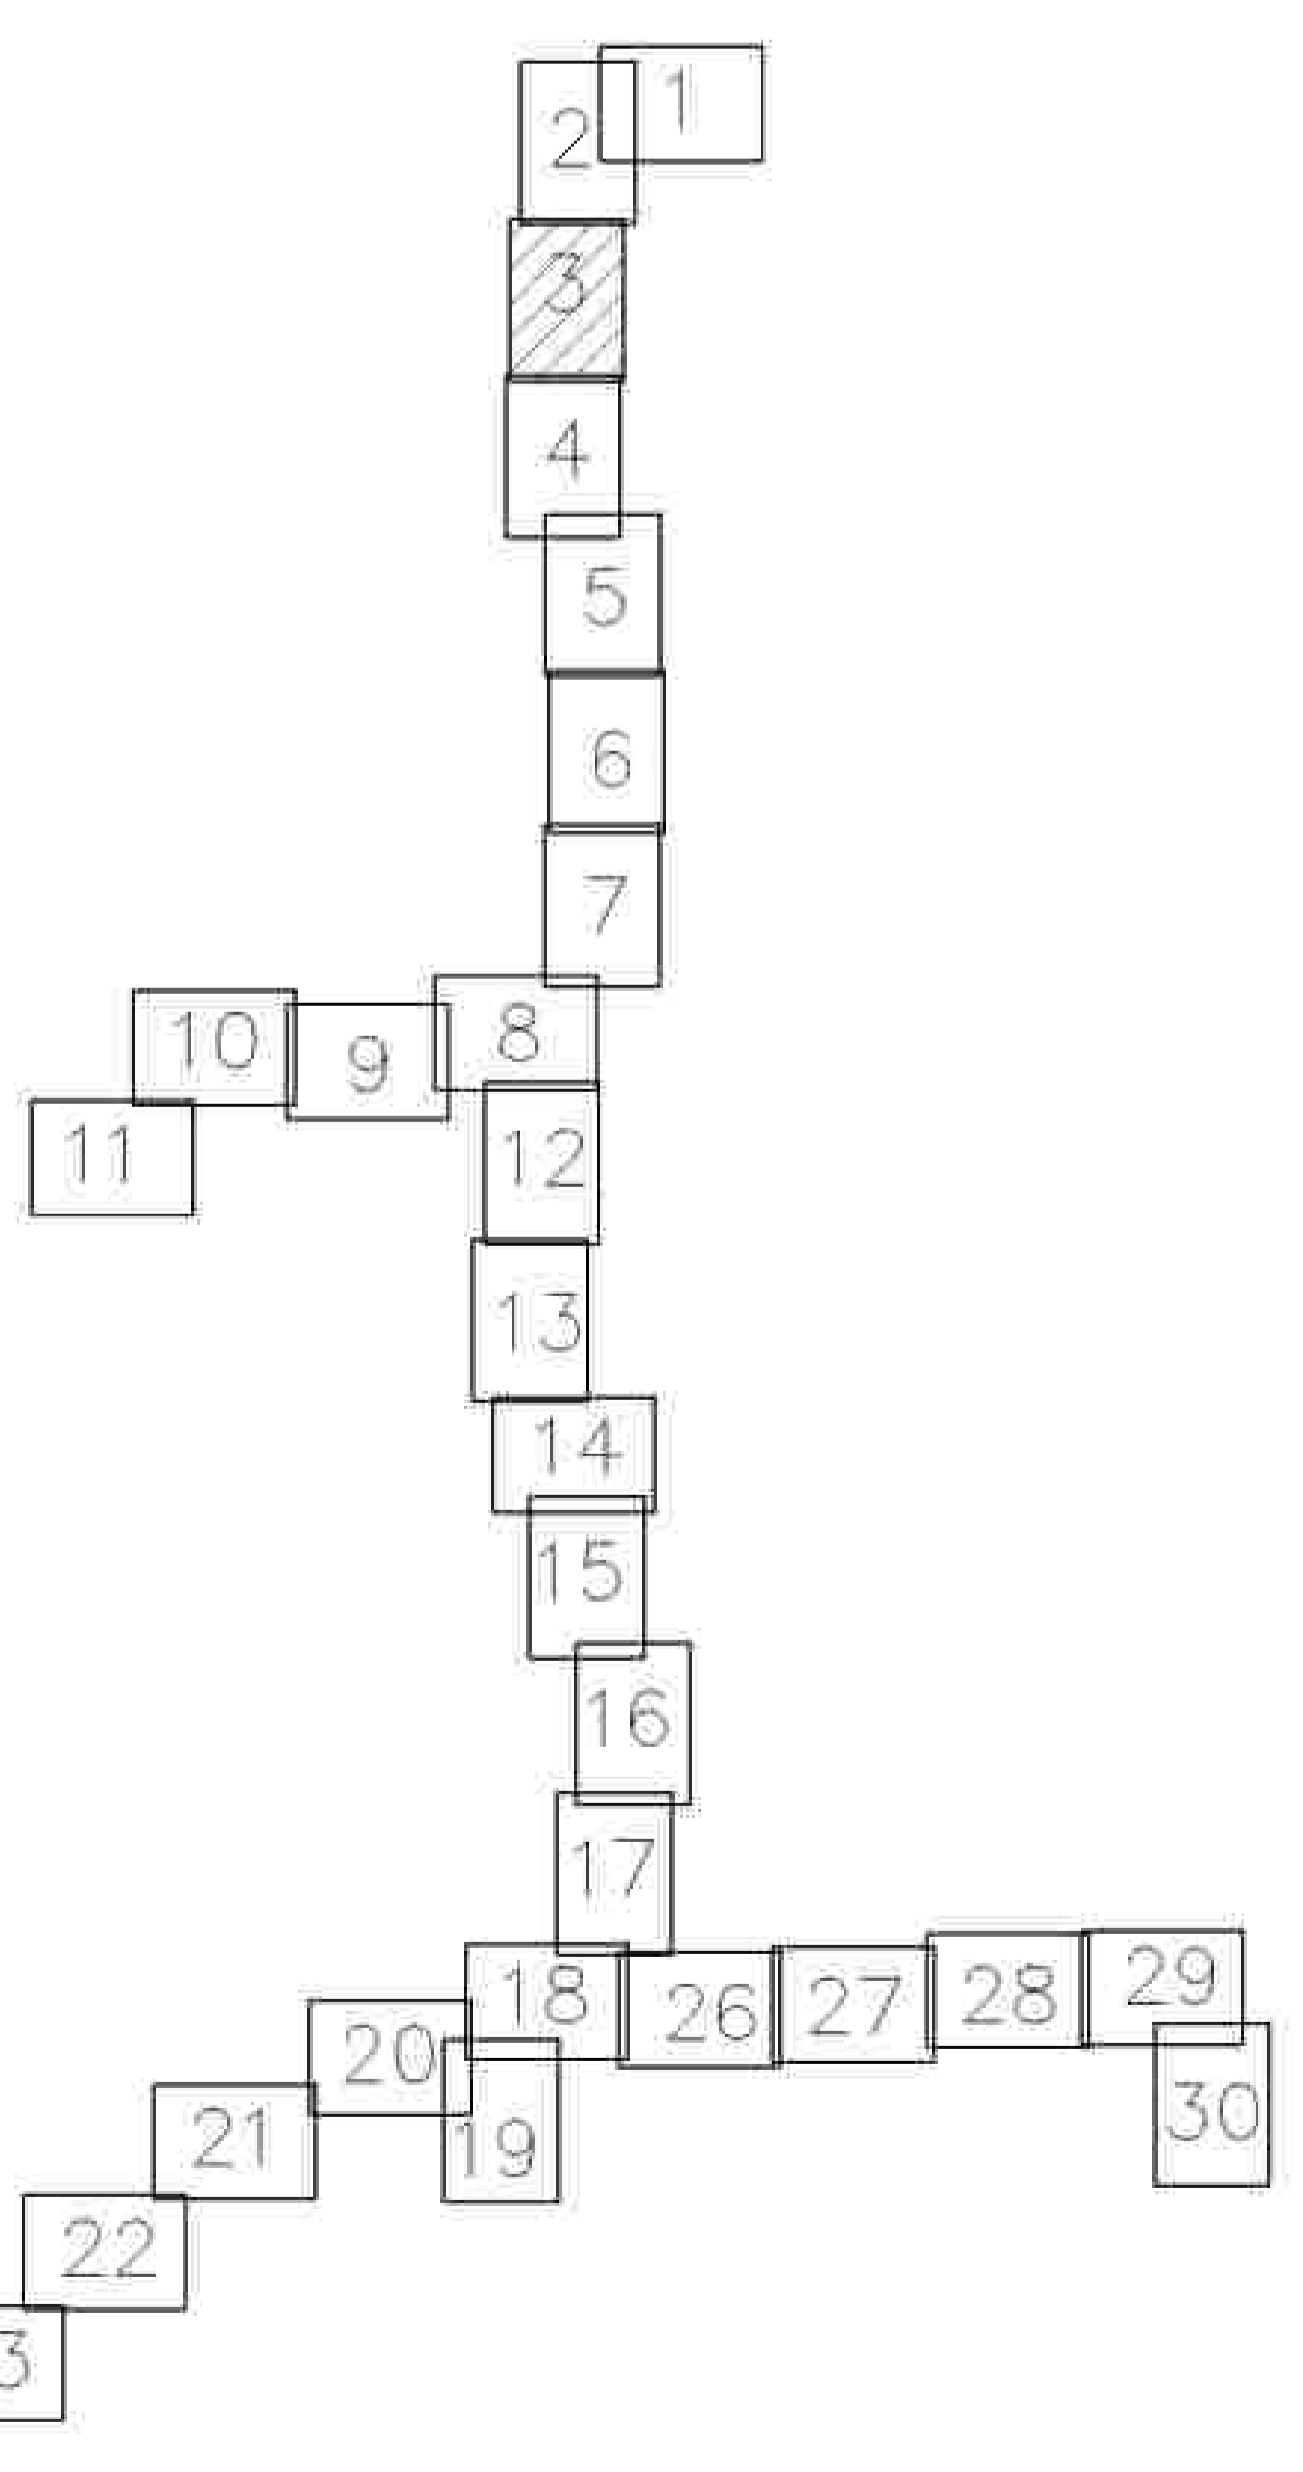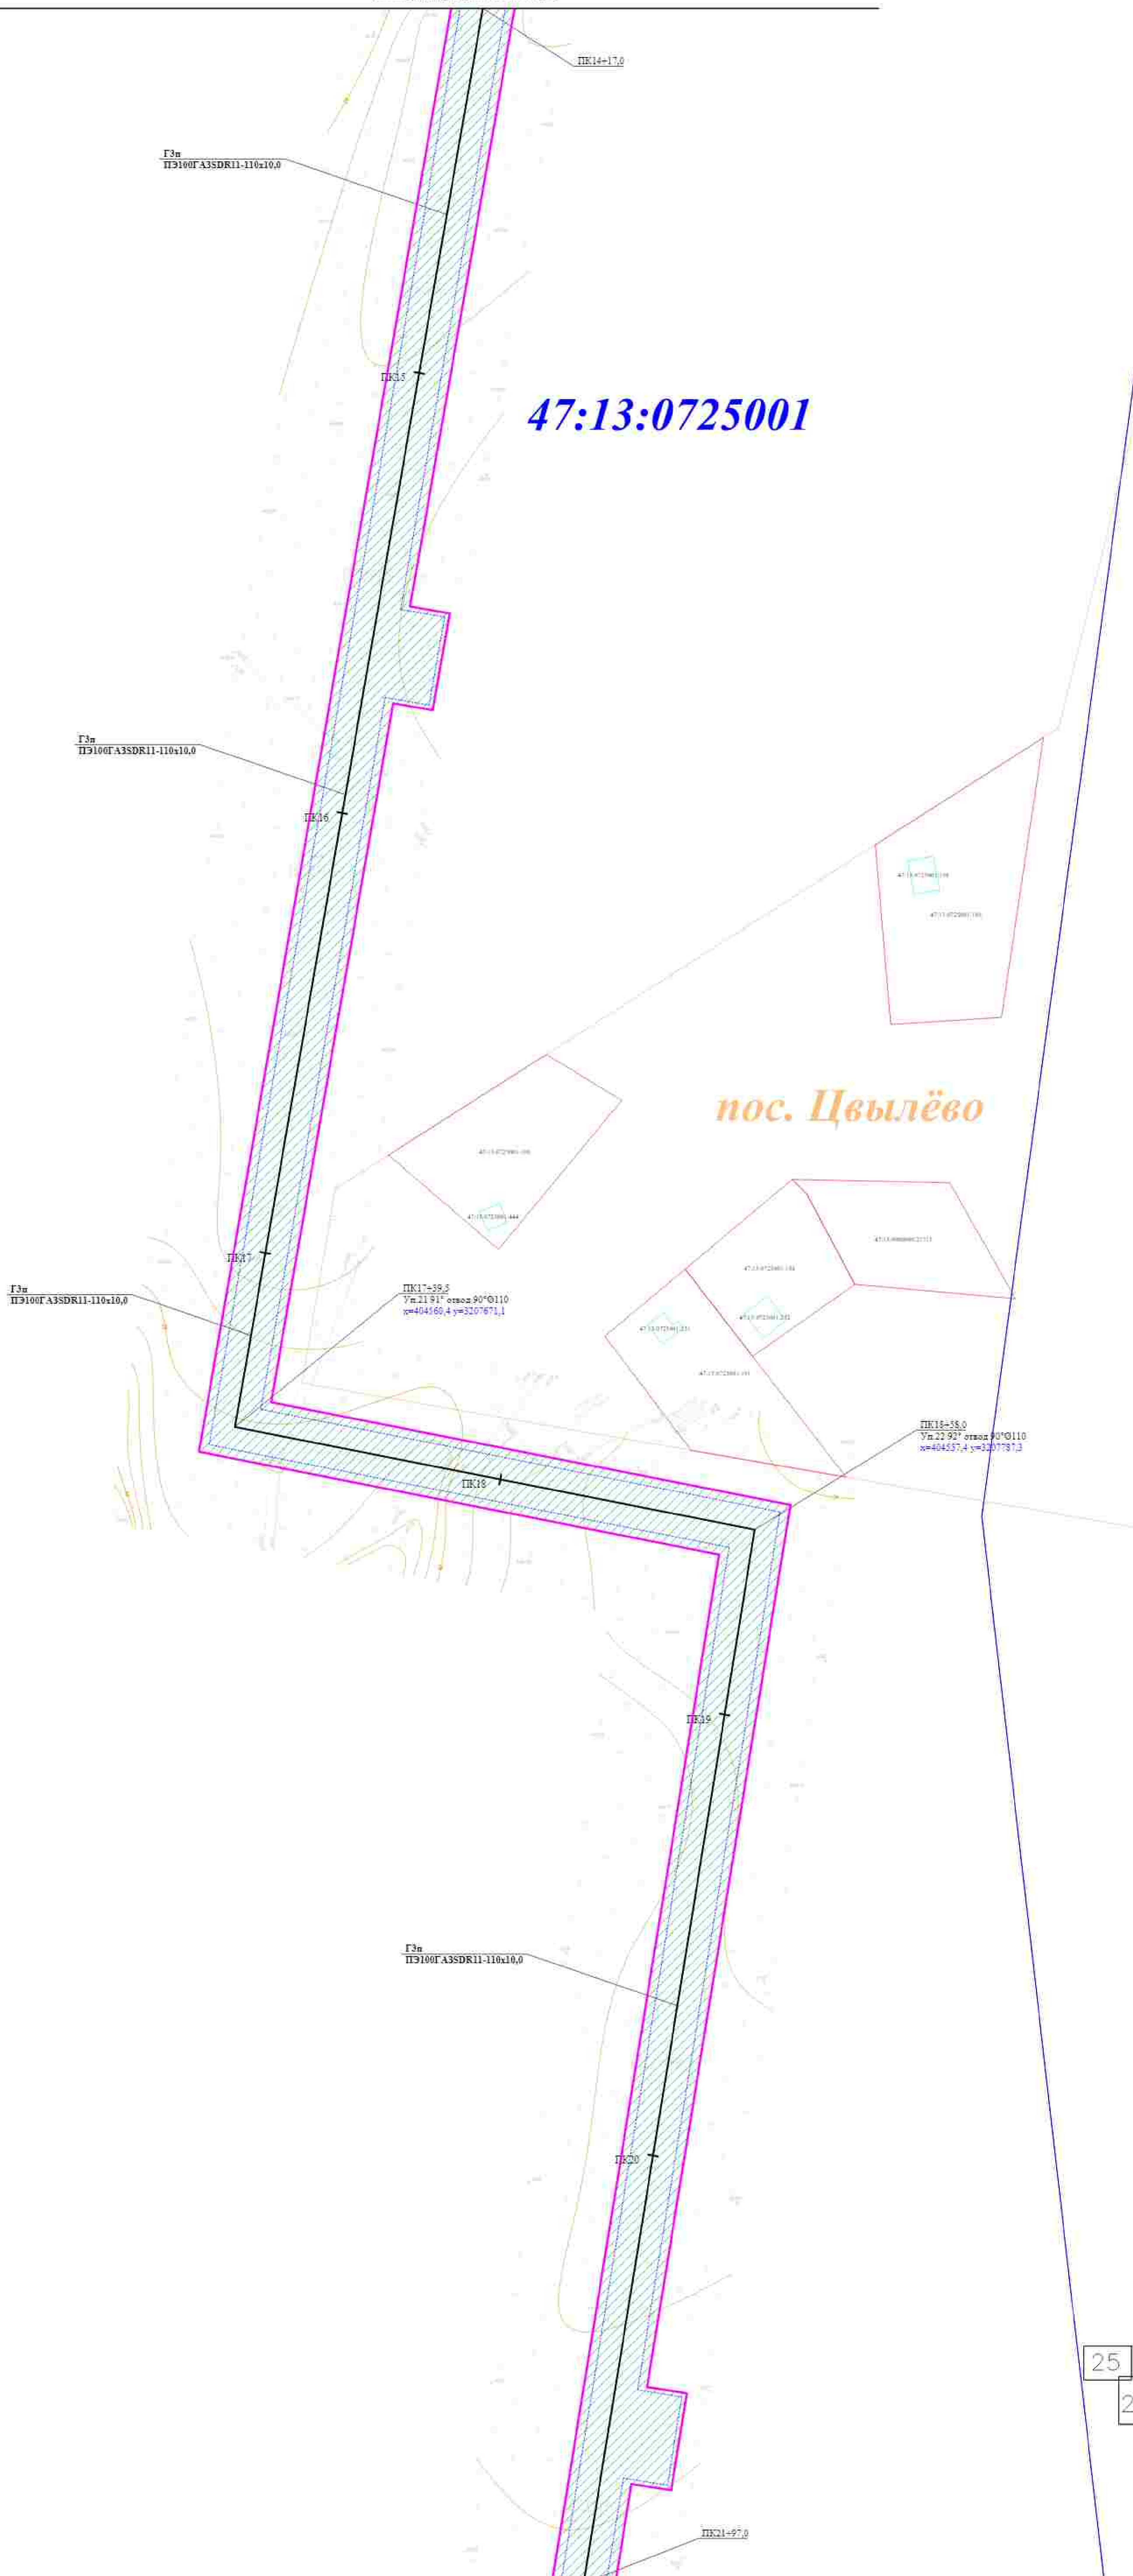


3093.085.П.0/0.1295-ПШТ.ОЧП										
Максимальный газопровод в Цвилёво - д. Кузьмино - д. Пышня Горка с отводом на д. Дмитриев, д. Овчинино, д. Марково Ленинградской области										
Исполн.	Инженер	М.С.С.	Д.С.С.	С.С.С.	С.С.С.	С.С.С.	С.С.С.	С.С.С.	С.С.С.	С.С.С.
Проект	Техн.	С.С.С.	С.С.С.	С.С.С.	С.С.С.	С.С.С.	С.С.С.	С.С.С.	С.С.С.	С.С.С.
Масштаб	Листов	С.С.С.	С.С.С.	С.С.С.	С.С.С.	С.С.С.	С.С.С.	С.С.С.	С.С.С.	С.С.С.
Учредит.	Заказчик	С.С.С.	С.С.С.	С.С.С.	С.С.С.	С.С.С.	С.С.С.	С.С.С.	С.С.С.	С.С.С.
Содержание: Проект газопровода с отводом на д. Дмитриев, д. Овчинино, д. Марково Ленинградской области										
ИПЧ АО Газпром Газификация Ленинградской области										

47:13:0714002


47:13:0725001

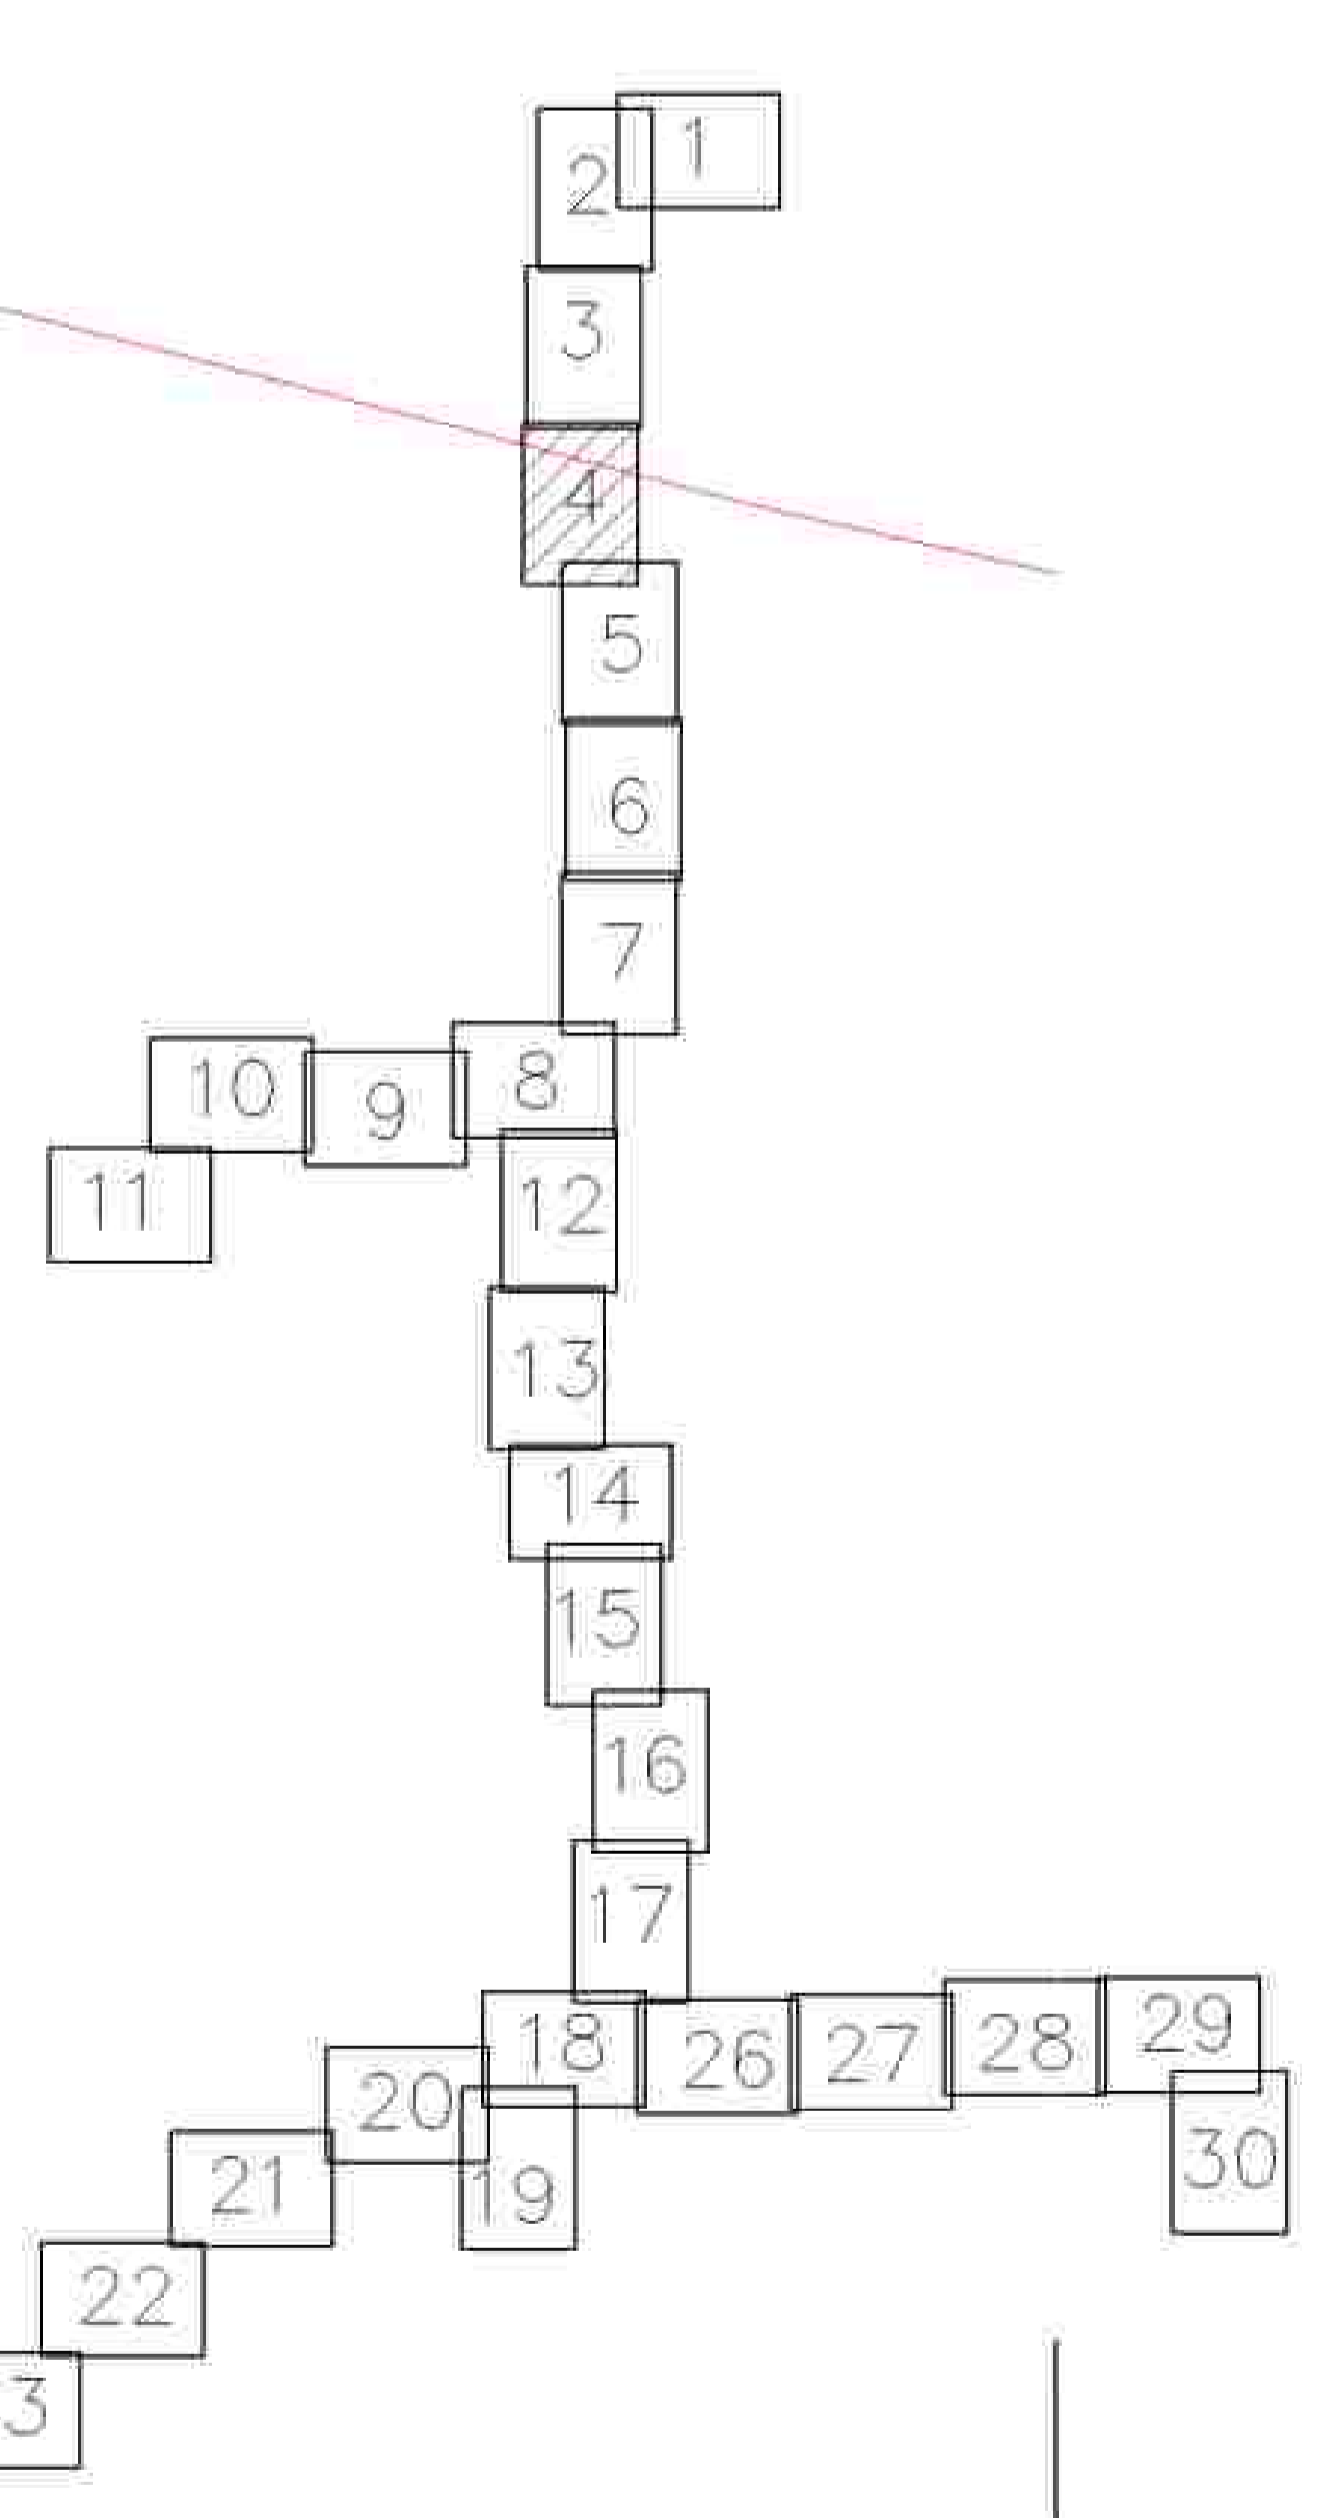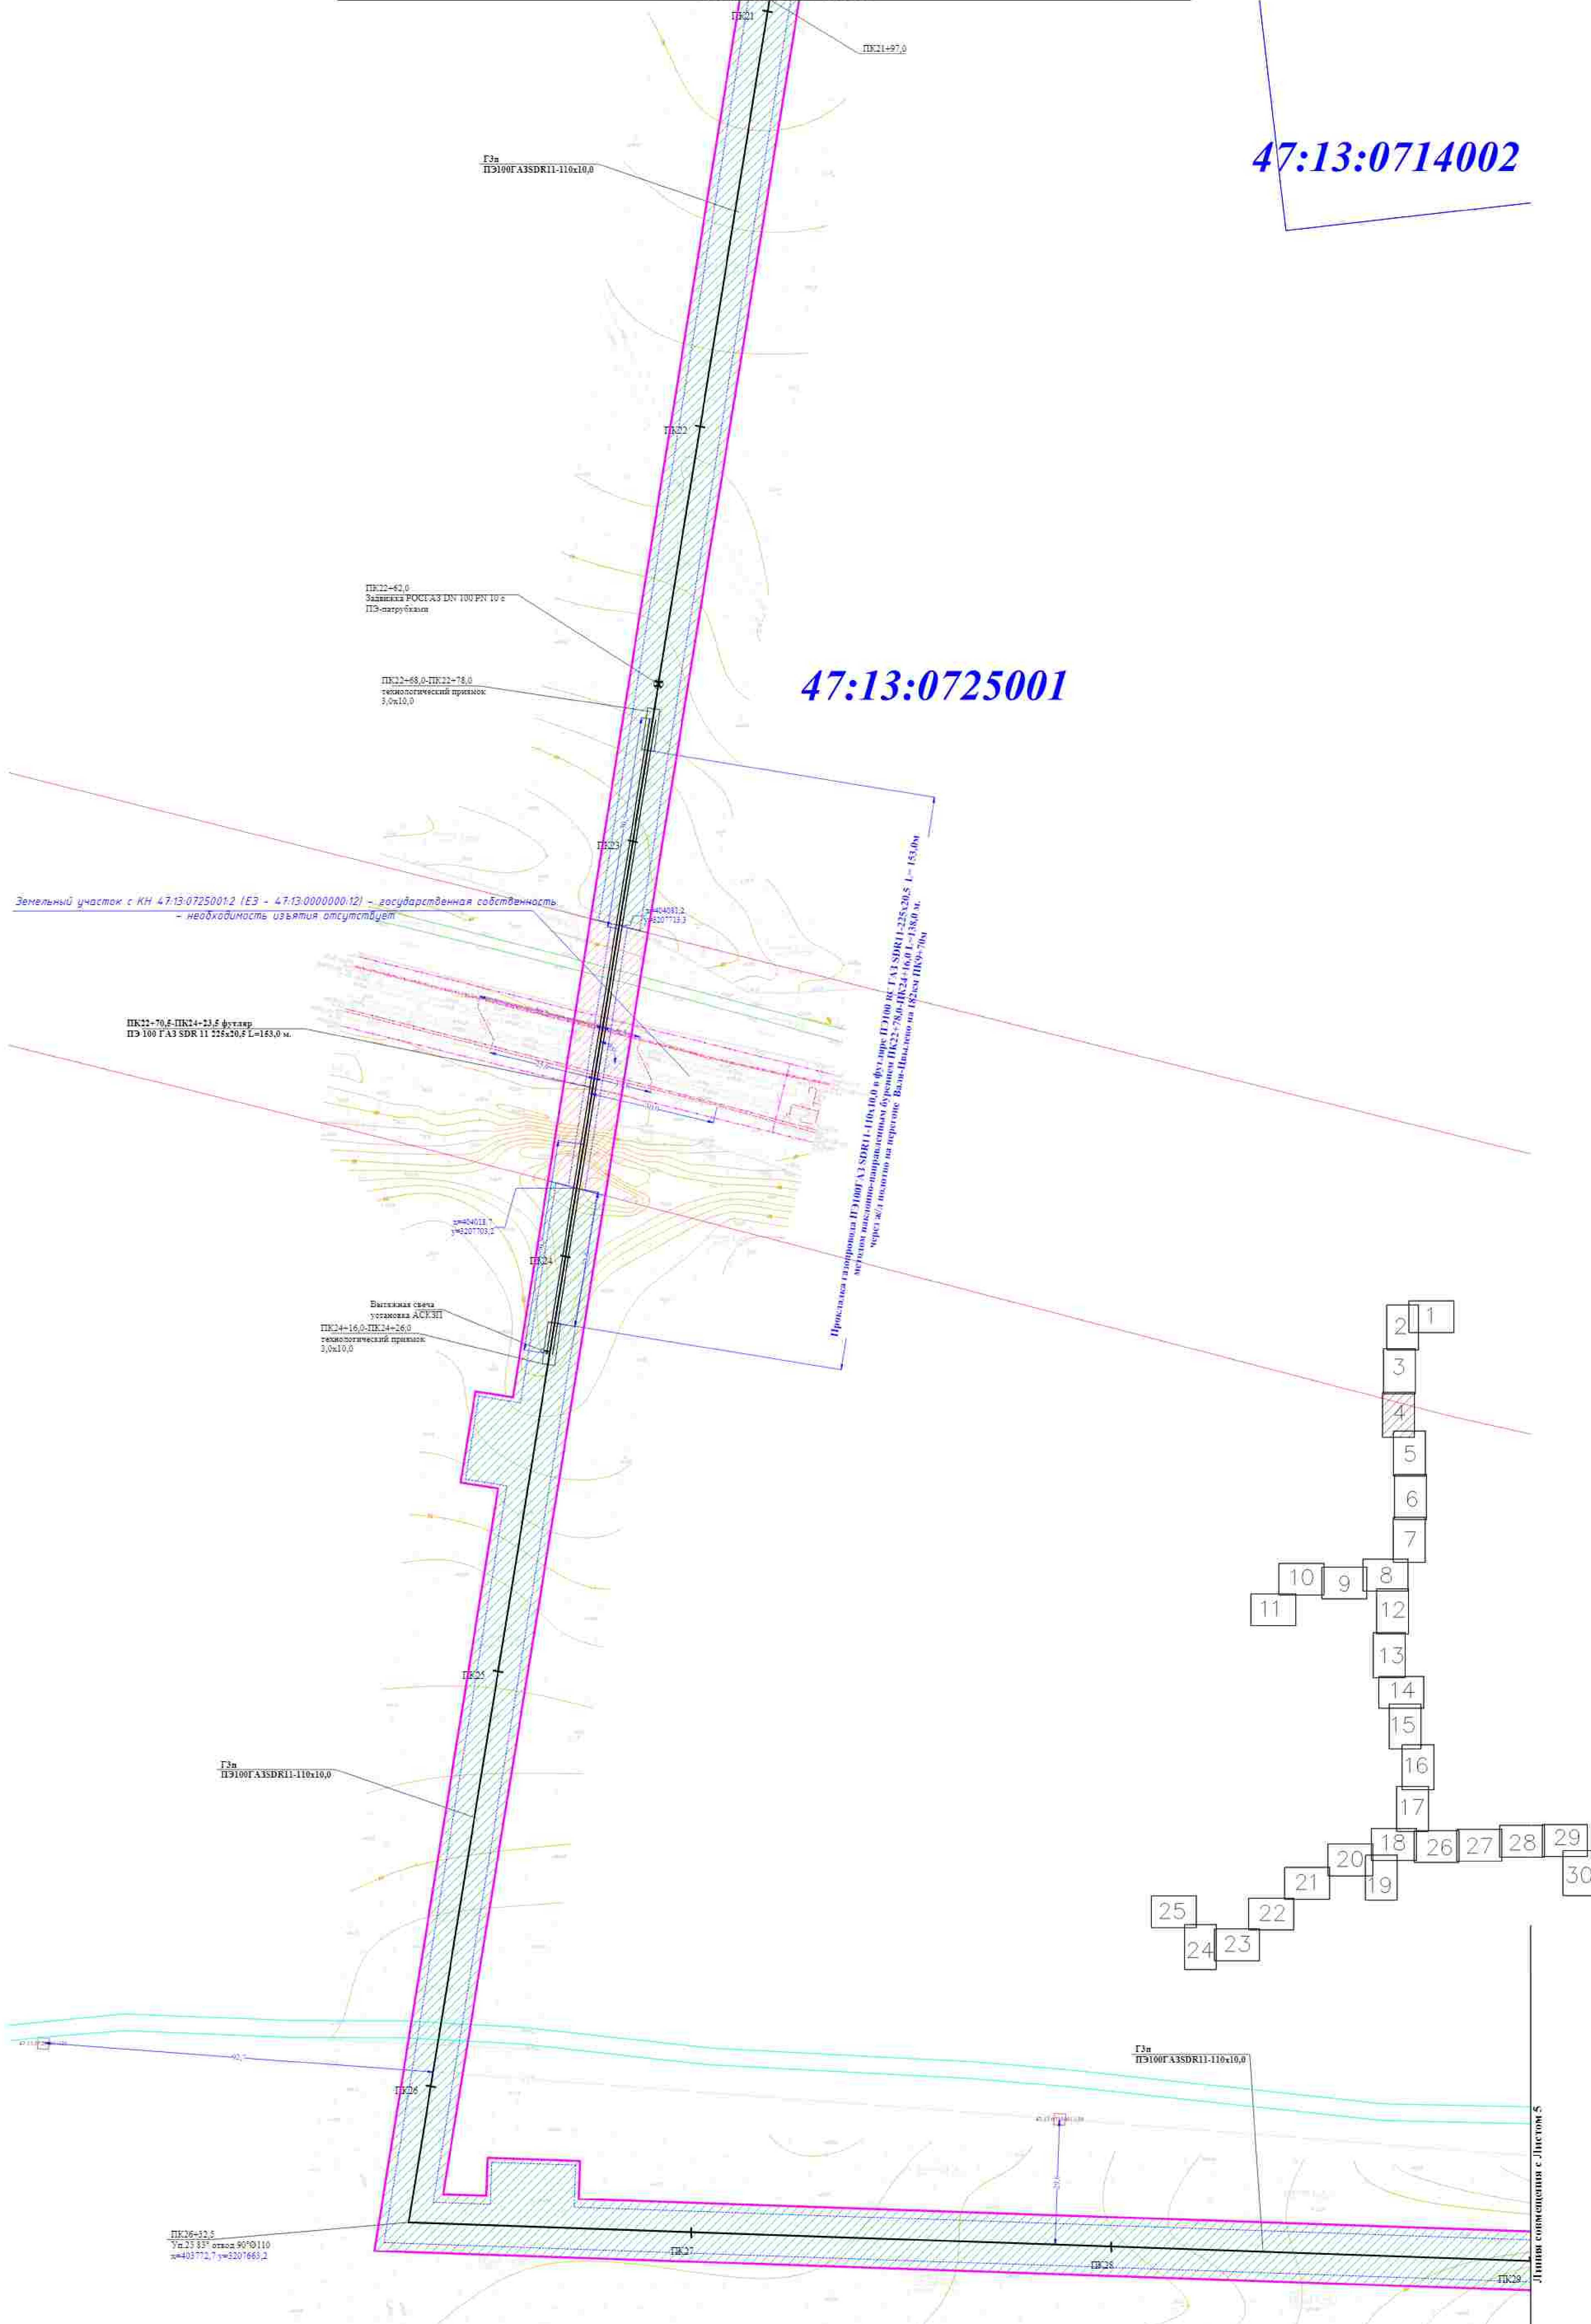

3093.085.П.0/0.1295-ПШТ.ОЧП										
Магистральный газопровод в Пышном - д. Кузнецово - д. Пышное Горка с отклонением на д. Дмитриев, д. Овчинко, д. Марково Ленинградской области										
Исполн.	Инженер	М.В.В.	Инженер	М.В.В.	Инженер	М.В.В.	Инженер	М.В.В.	Инженер	М.В.В.
Проект	Техн.	М.В.В.	Проект	Техн.	М.В.В.	Проект	Техн.	М.В.В.	Проект	Техн.
Удостоверен	Специалист	М.В.В.	Удостоверен	Специалист	М.В.В.	Удостоверен	Специалист	М.В.В.	Удостоверен	Специалист
Содержит информацию о территории и ее границах, полученную в результате геодезических работ, выполняемых в соответствии с требованиями законодательства Российской Федерации										
ООО "Газпром Трансгаз Ленинградская область"										

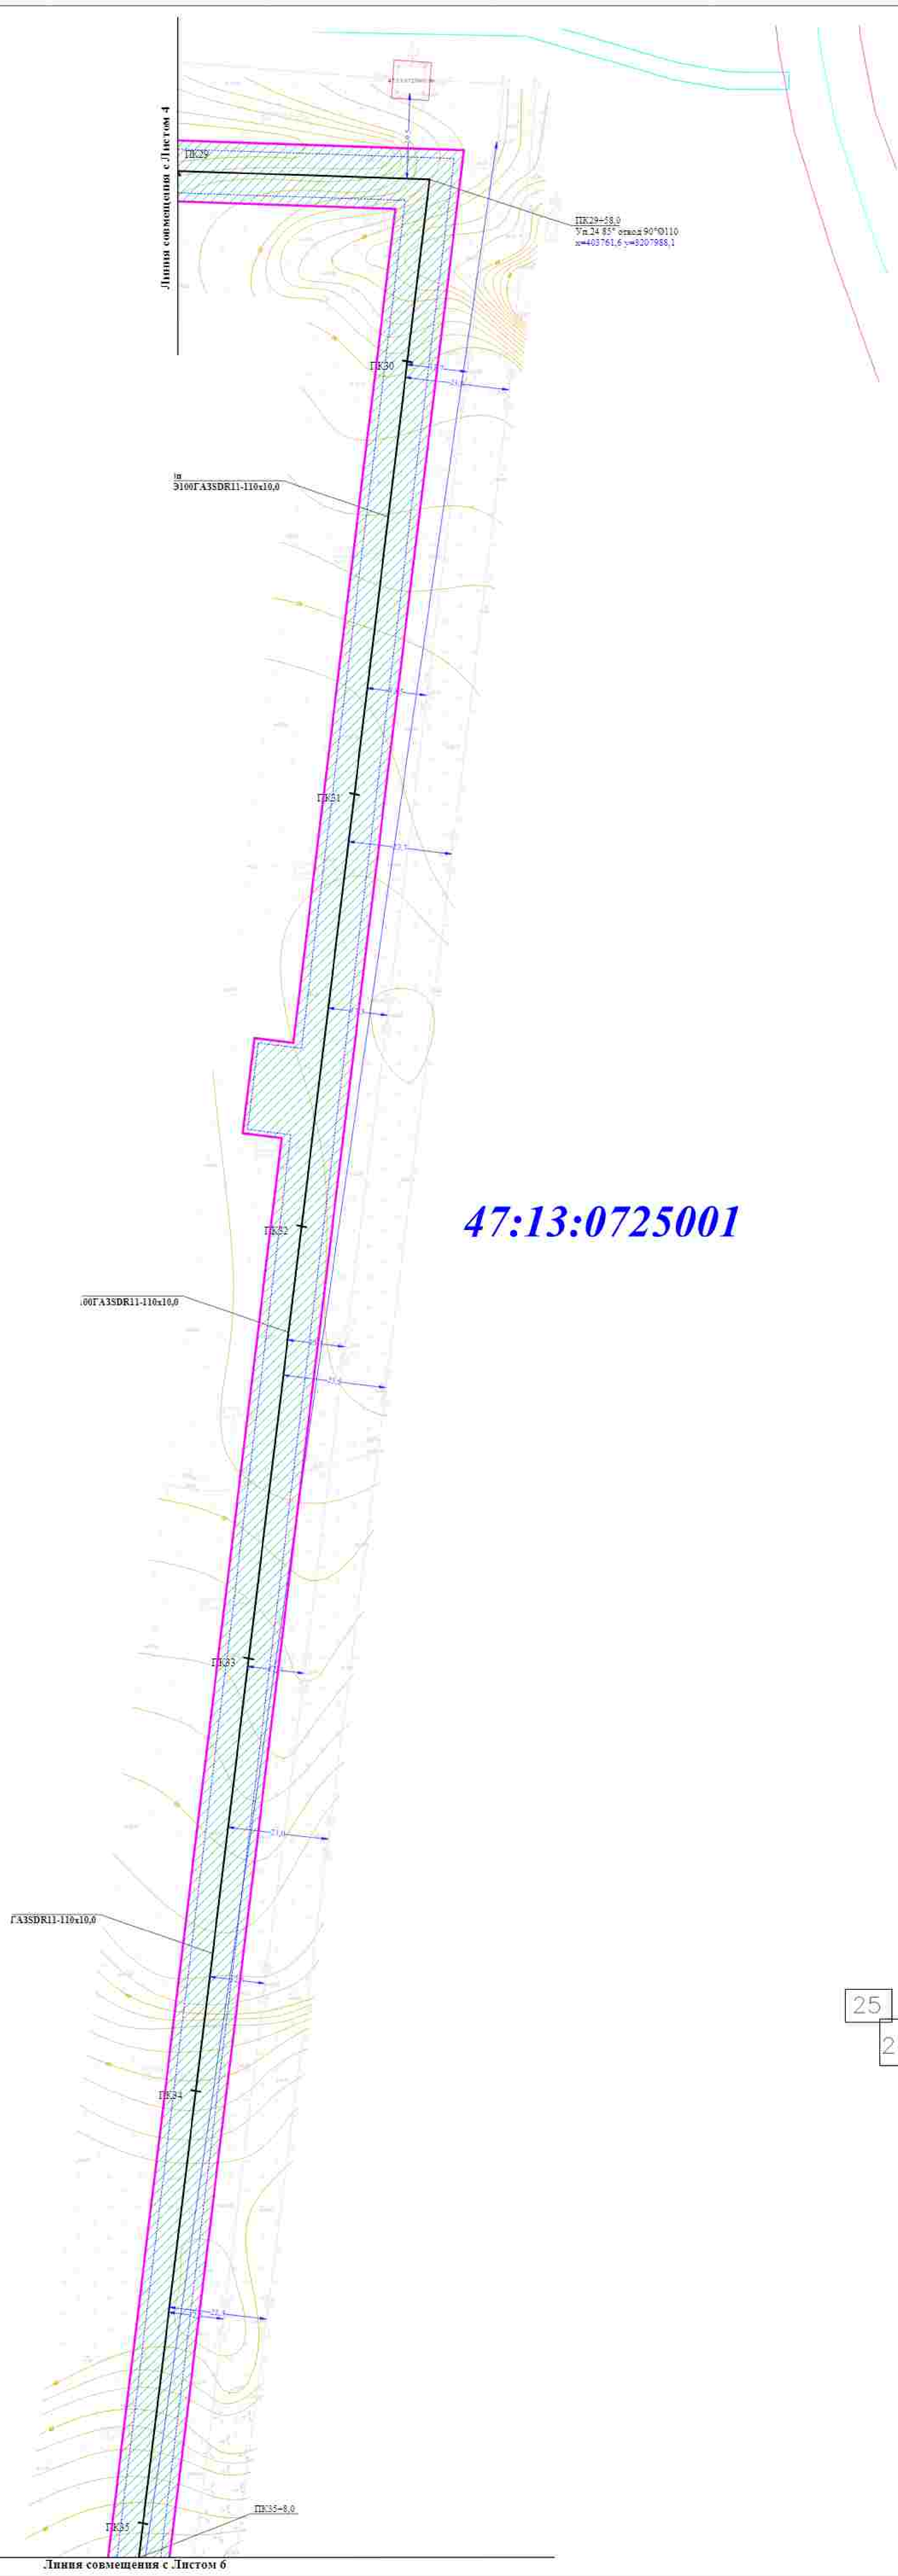


47:13:0725001

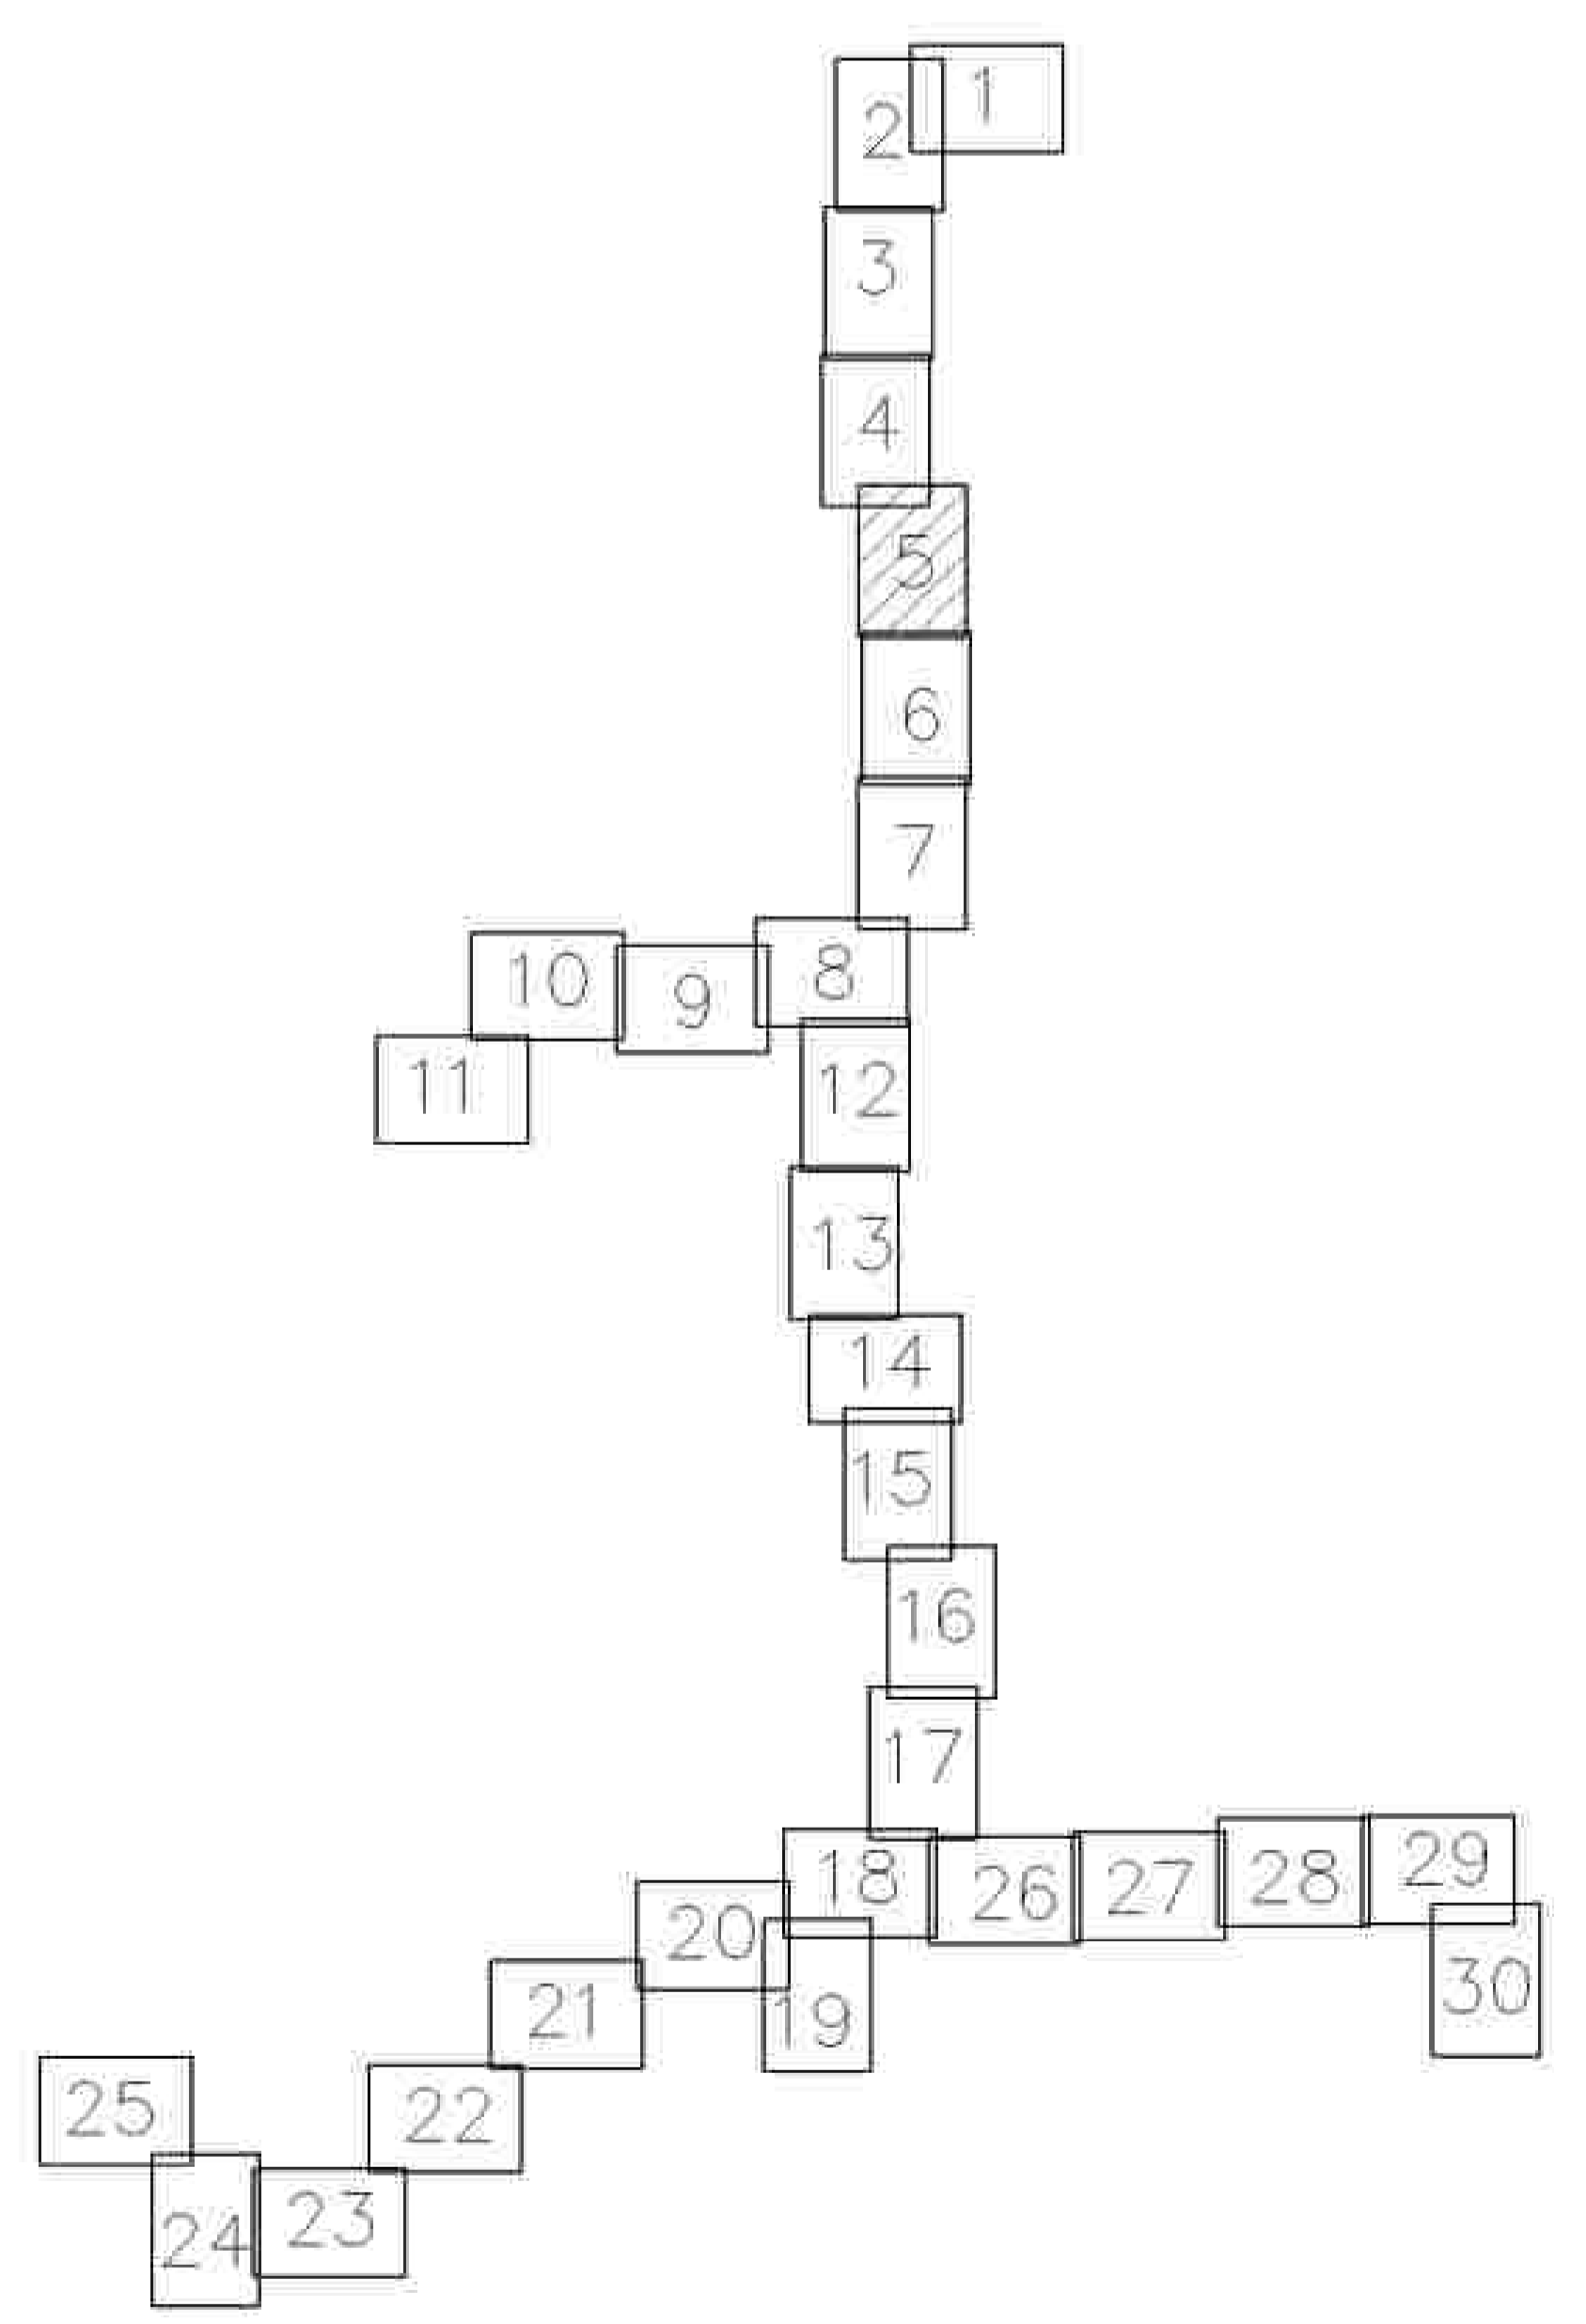


3093.085.11.0/0.1295-ПШТ.ОЧП										
Максимальный газопровод в Пыльцево - д. Кузнецово - д. Лытка Горка с отклонением на д. Дмитрово, д. Овчинцево, д. Марково Ленинградской области										
№ п/п	№ докум.	Дата	Исполн.	Провер.	Содерж.	Лист	Всего	Статус	Дата	Содерж.
1	1	2014	И.И.И.	И.И.И.	Проект планировки территории	1	1	И	5	ИИЦ АО Газпром газификация Ленинградской области

Линия совмещения с Листом 6

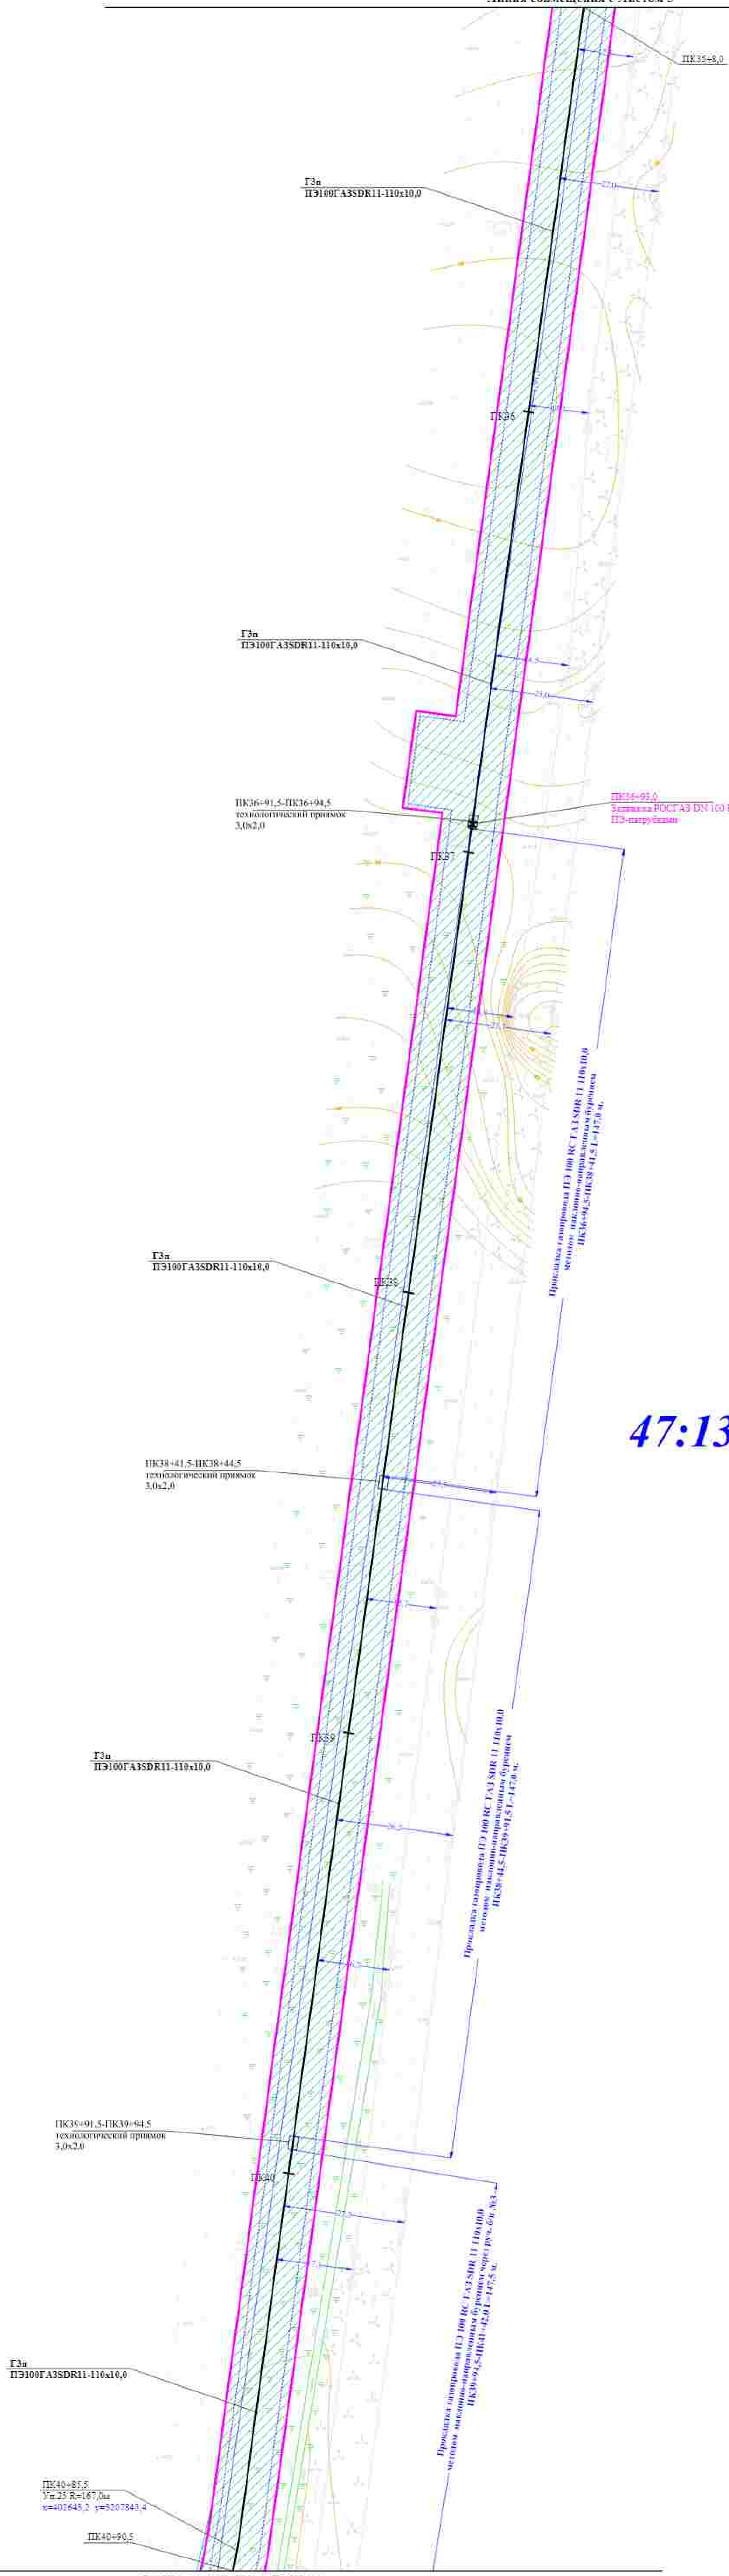


47:13:0725

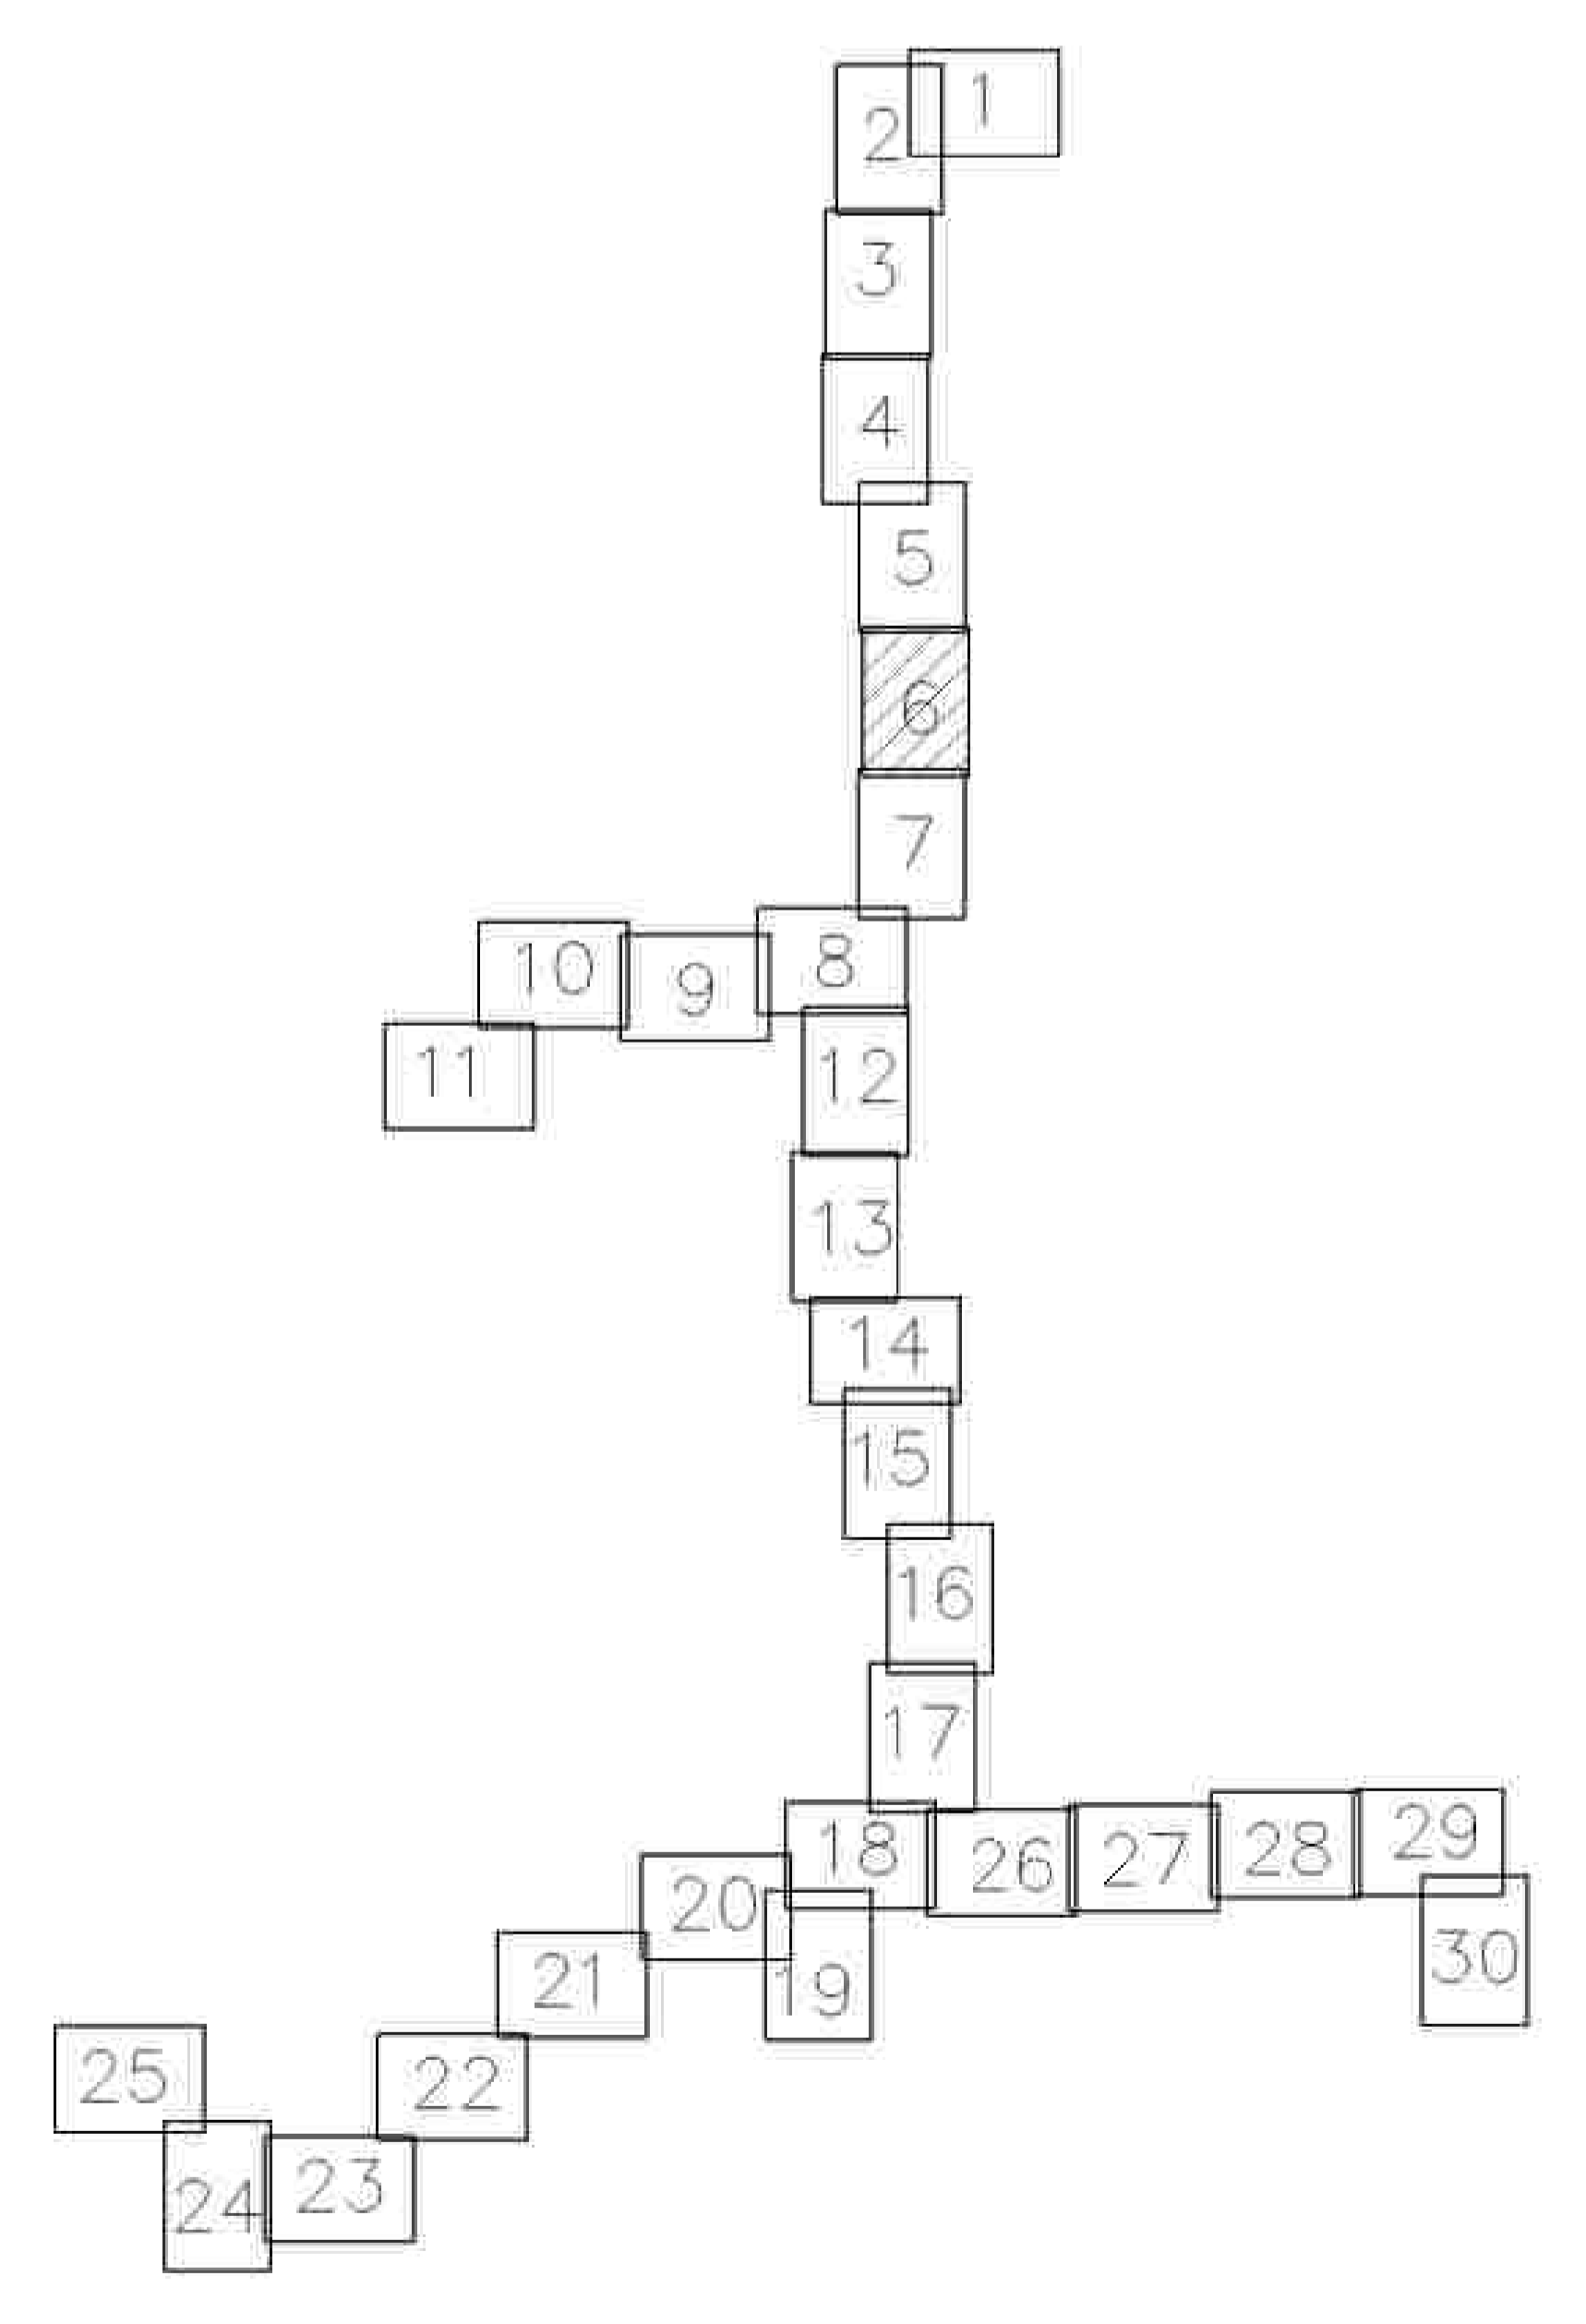

				3093.085.П.0/0.1295-ПШТ.ОЧП		
				Максимальный газопровод в Пыльцево - д. Кузнецово - д. Лытка Горка с отклонением на д. Дмитрово, д. Ошанино, д. Марково Ленинградской области		
Исполн.	Состав	Дата	Лист	Проект планировки территории	Лист	Лист
Проект	Тема	Лист	Лист	Проект планировки территории	П	6
Масштаб	Лист	Лист	Лист	Содержание территории и границ территории в границах территории, подлежащей изъятию в государственную собственность Ленинградской области	П	6
Удостоверен	Лист	Лист	Лист	Информационно-технические данные	П	6

Линия совмещения с Листом 6

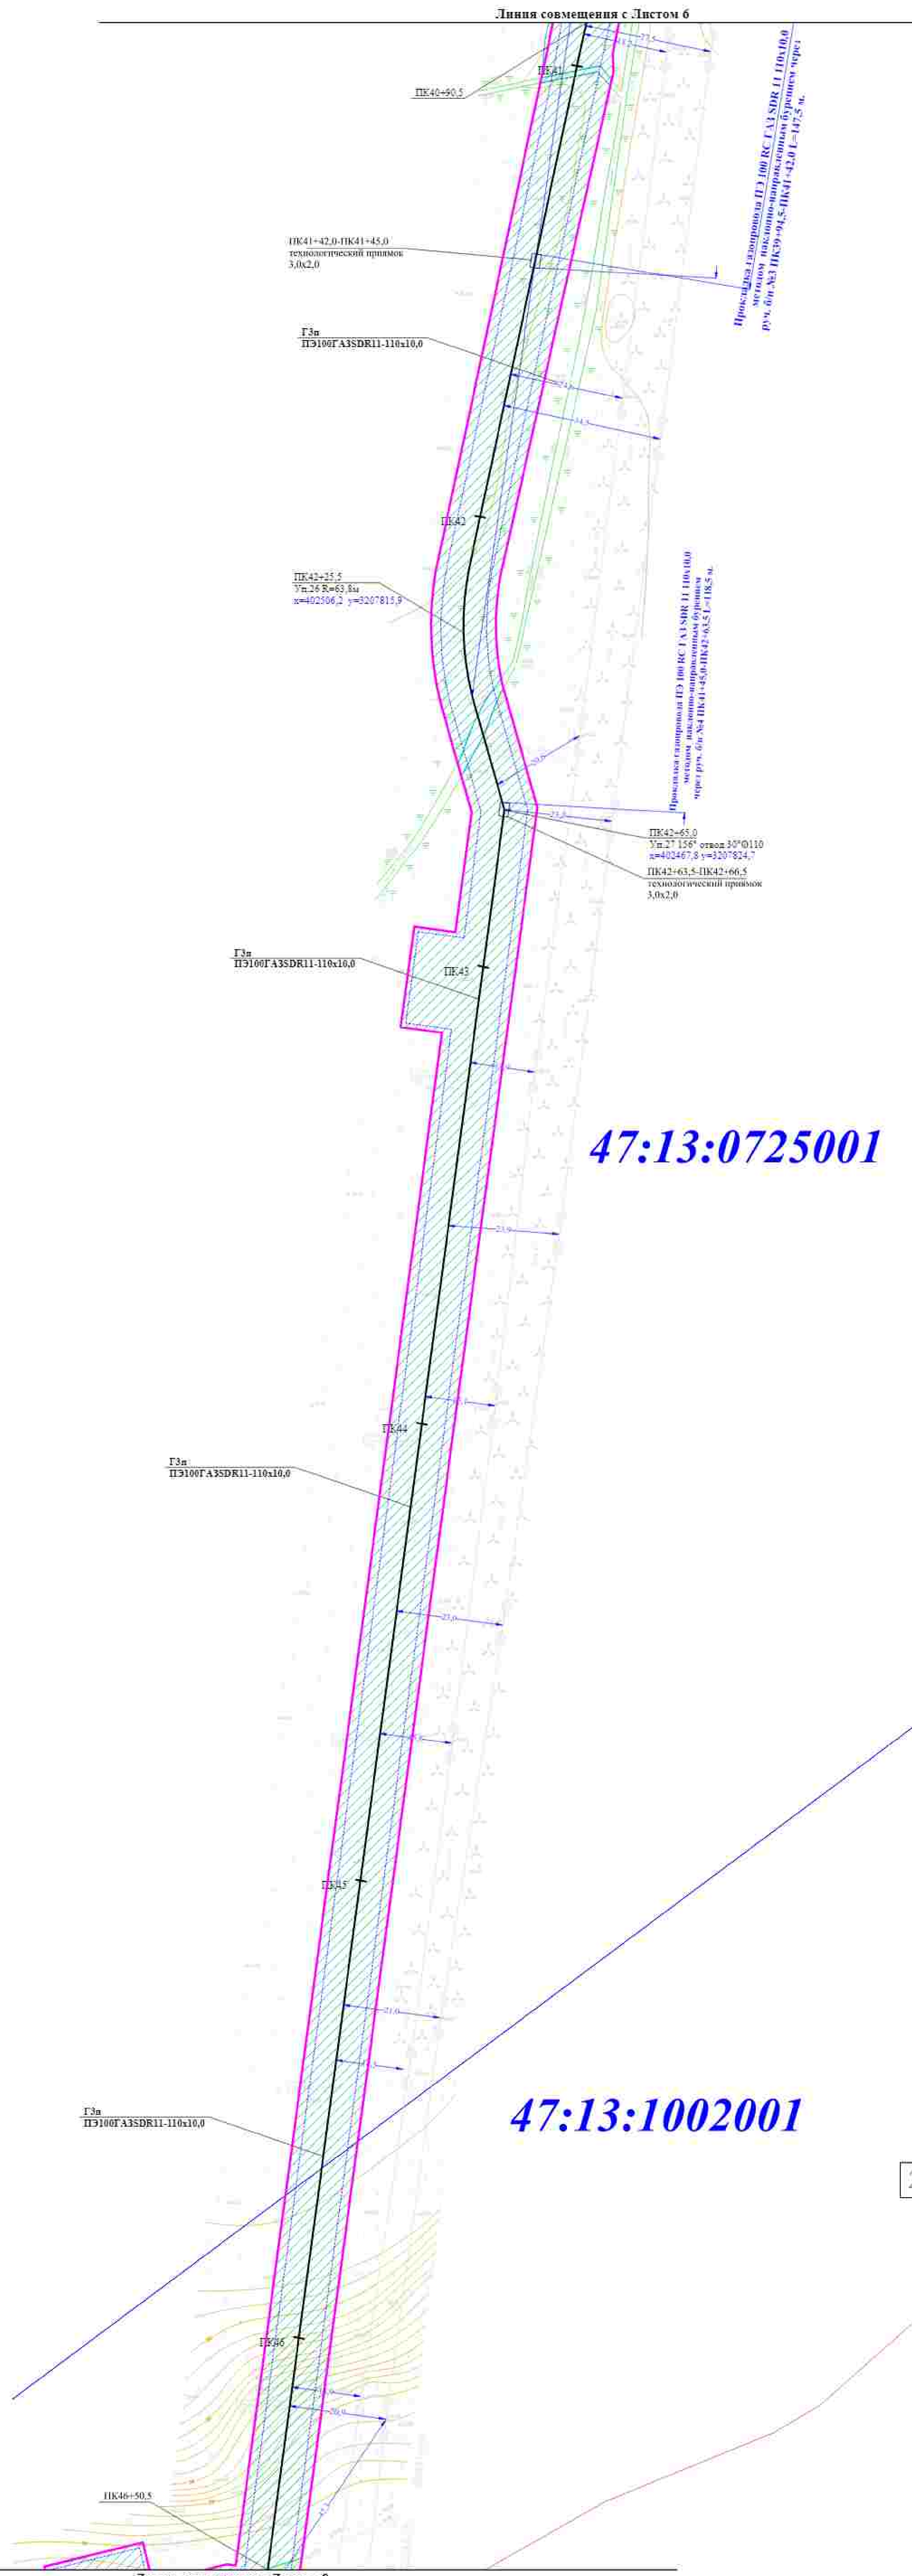


Прокладка газопровода ПЭ 100 ГАЗСДК11-110x10.0
 методом накатки в траншею глубиной 1,10x0,10 м,
 р.ч. от ПК40-50.5 до ПК41-42.0 L=17,5 м.

Прокладка газопровода ПЭ 100 ГАЗСДК11-110x10.0
 методом накатки в траншею глубиной 1,10x0,10 м,
 р.ч. от ПК41-45.0 до ПК42-25.5 L=18,5 м.


ПК42-63.0
 Уг. 27°15' от осей 30°0'110
 x=402467,8 y=3207824,7
 ПК42-63.5-ПК42-66.5
 технологический припуск
 3,0x2,0

47:13:0725001


47:13:1002001

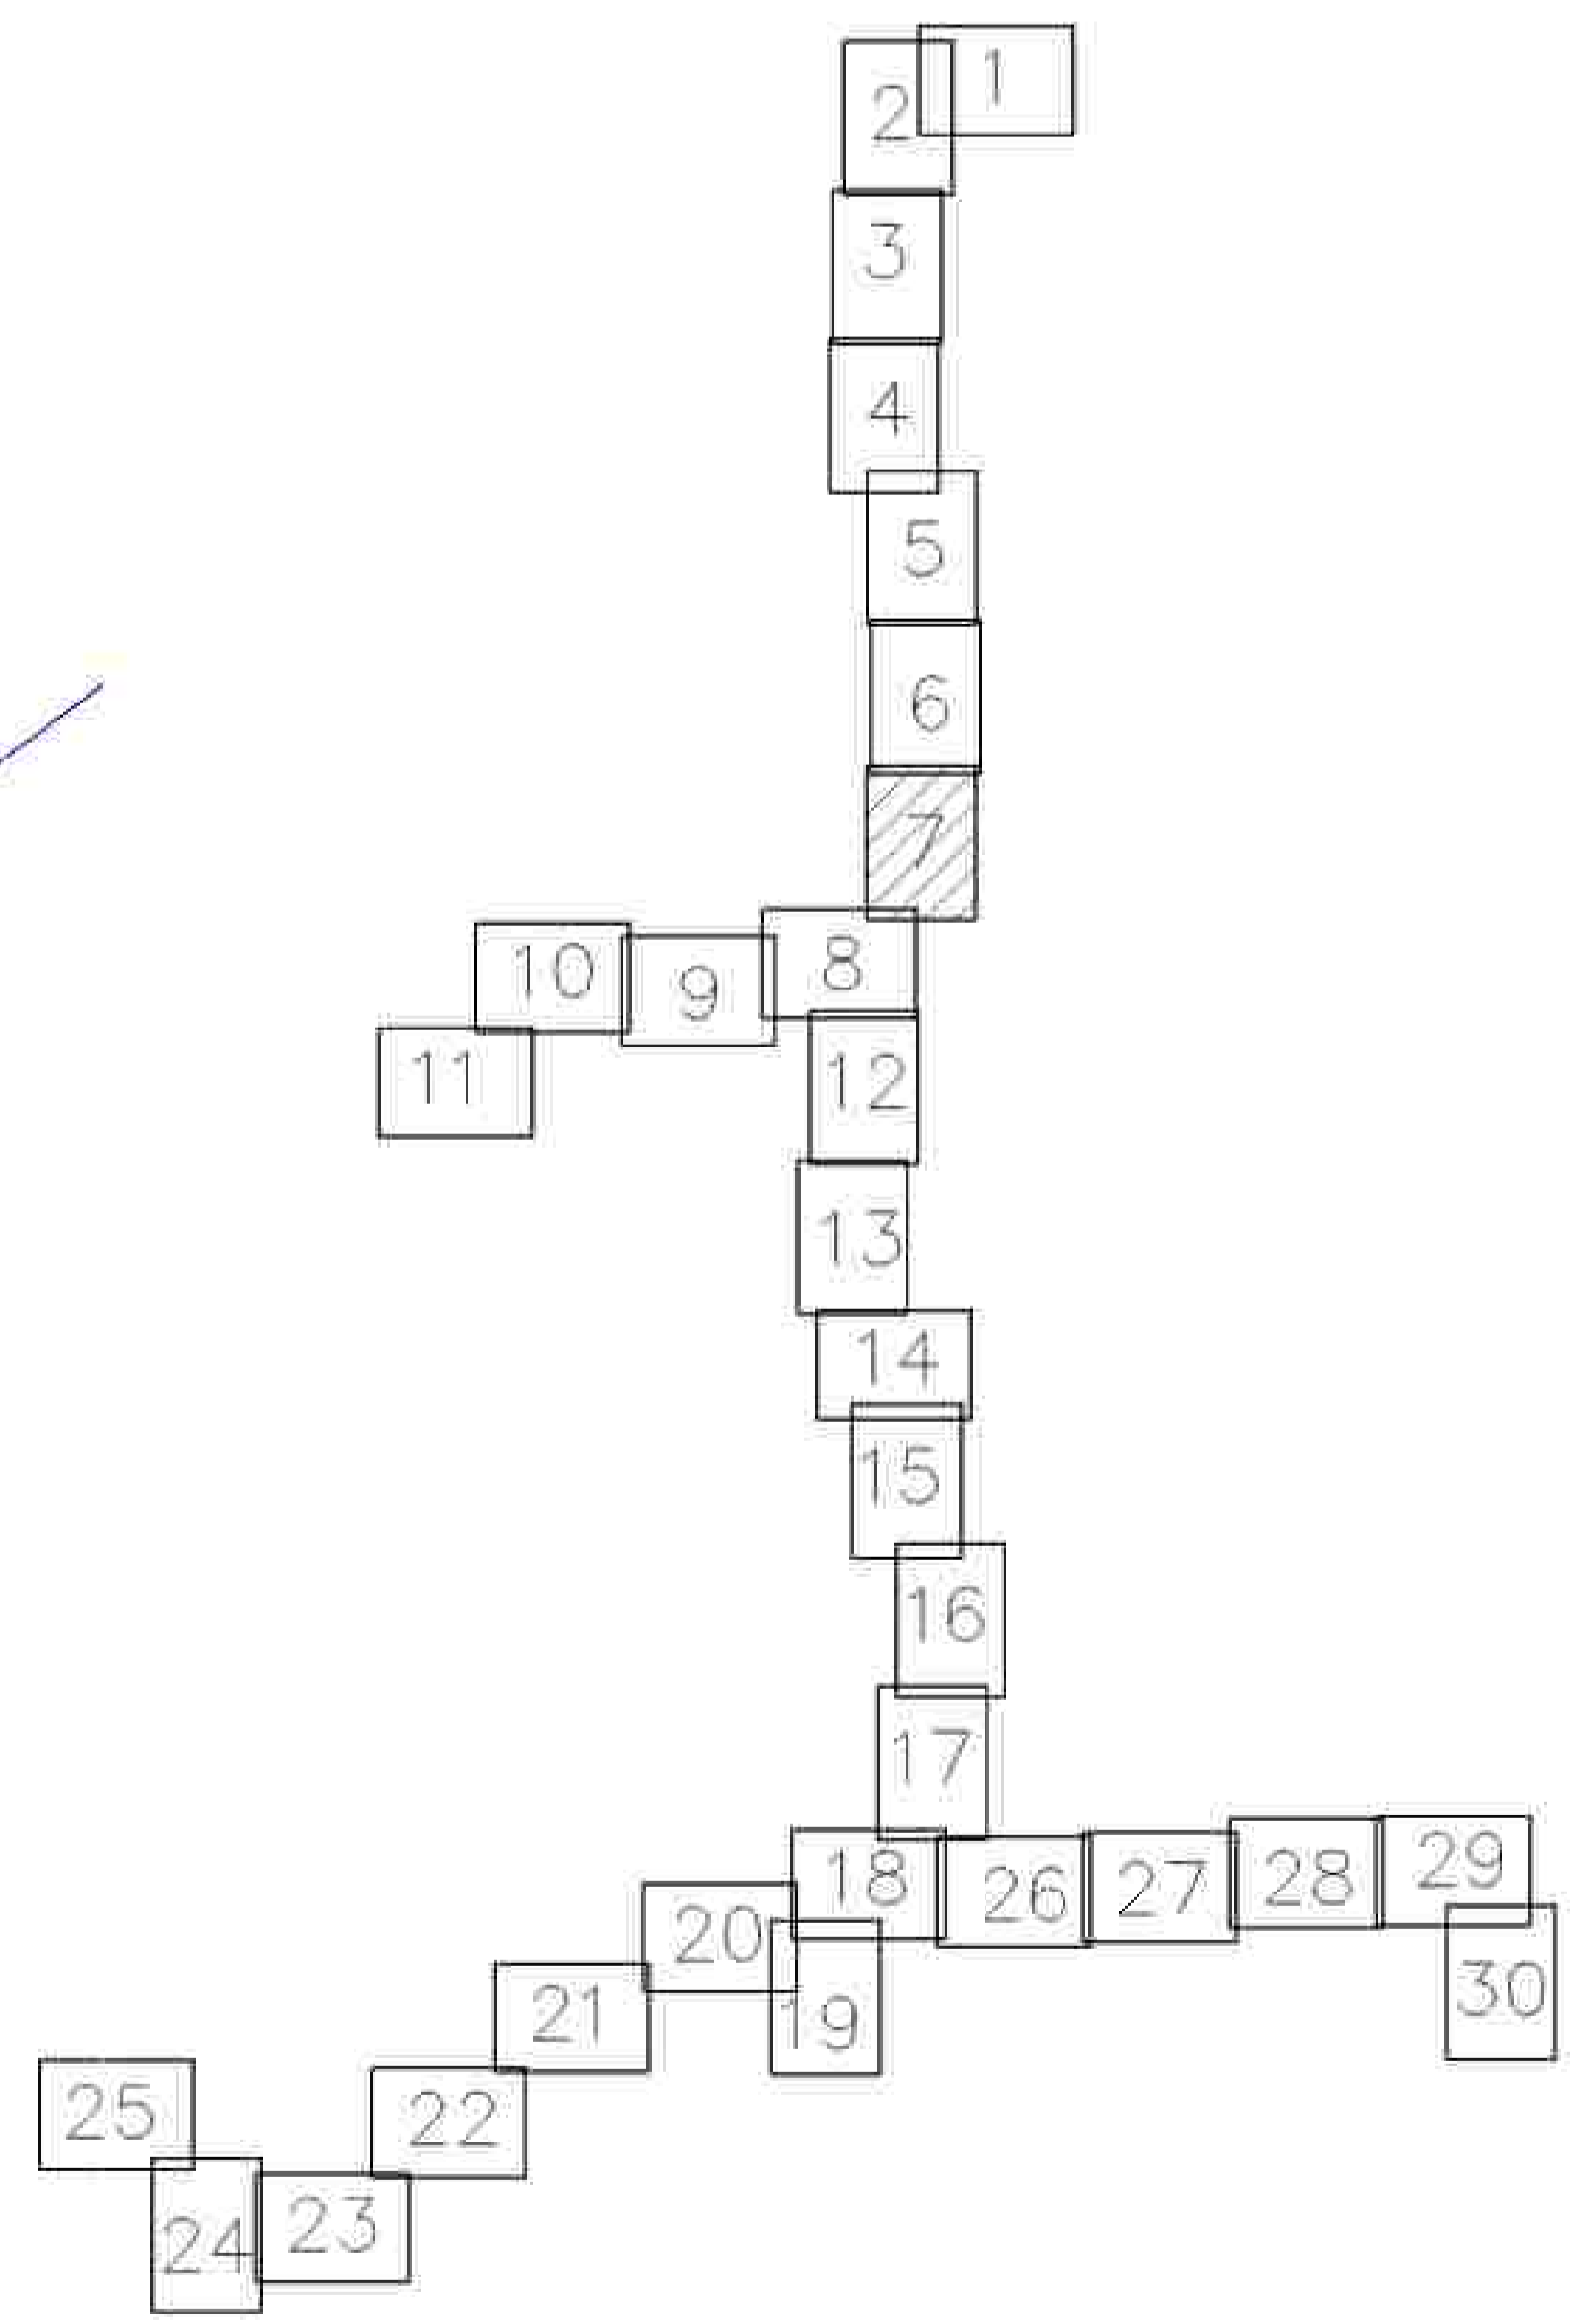

				3093.085.П.0/0.1295-ПШТ.ОЧП		
				Максимальный газопровод в Пыльцево - д. Кузнецово - д. Лытка Горка с отводом на д. Дмитриев, д. Овчинко, д. Марково Ленинградская область		
Исполн.	Инженер	М.В.А.	Л.В.В.	Проект планировки территории	Лист	Листа
Дизайн	Титов	Л.В.В.	Л.В.В.		П	7
Монтаж	Борисов	Л.В.В.	Л.В.В.			
Учредитель	Заказчик	Л.В.В.	Л.В.В.	Сельскохозяйственная организация «Курское» в составе муниципального образования «Курское» Ленинградская область	ООО «Газпром Газораспределение Ленинградская область»	

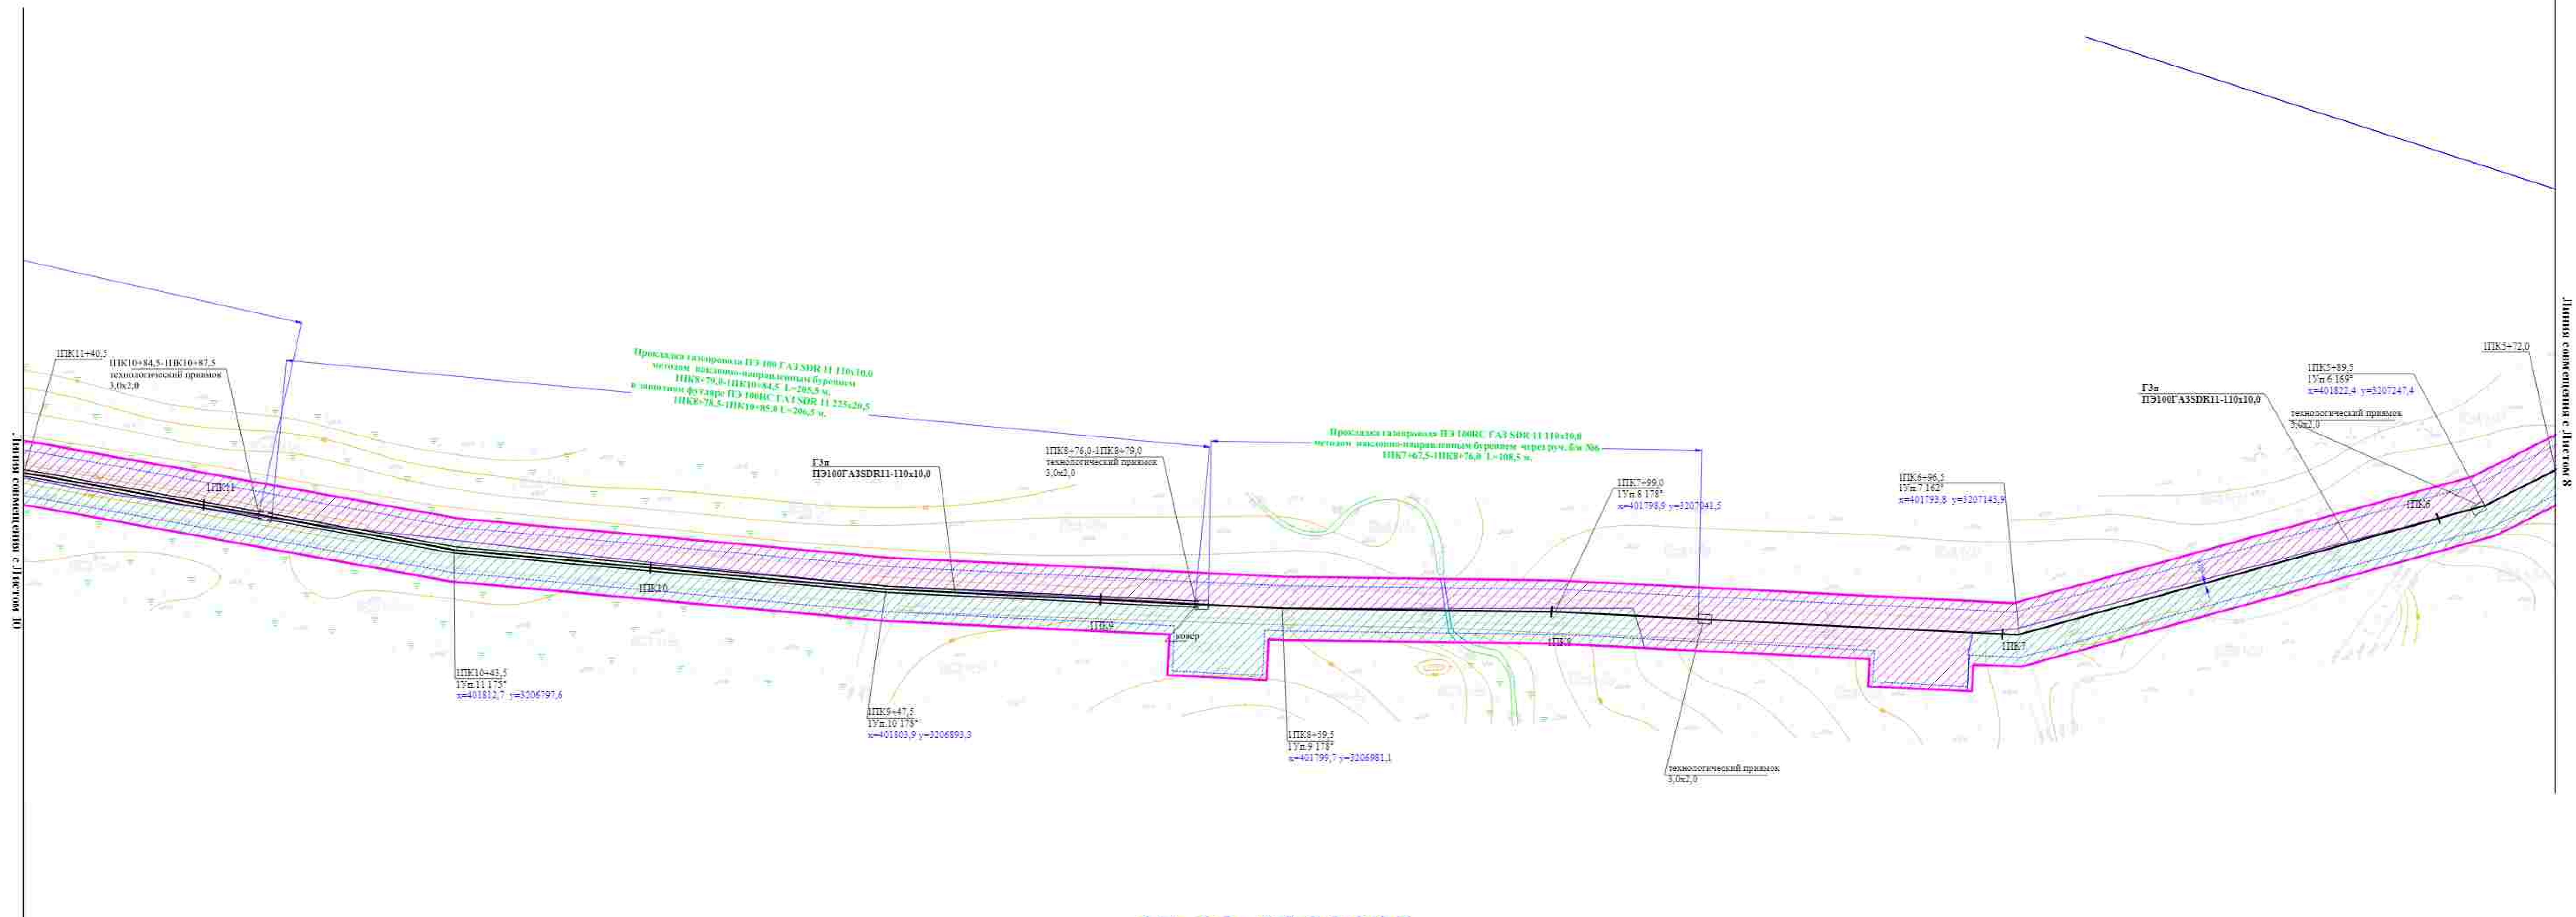

47:13:1002001

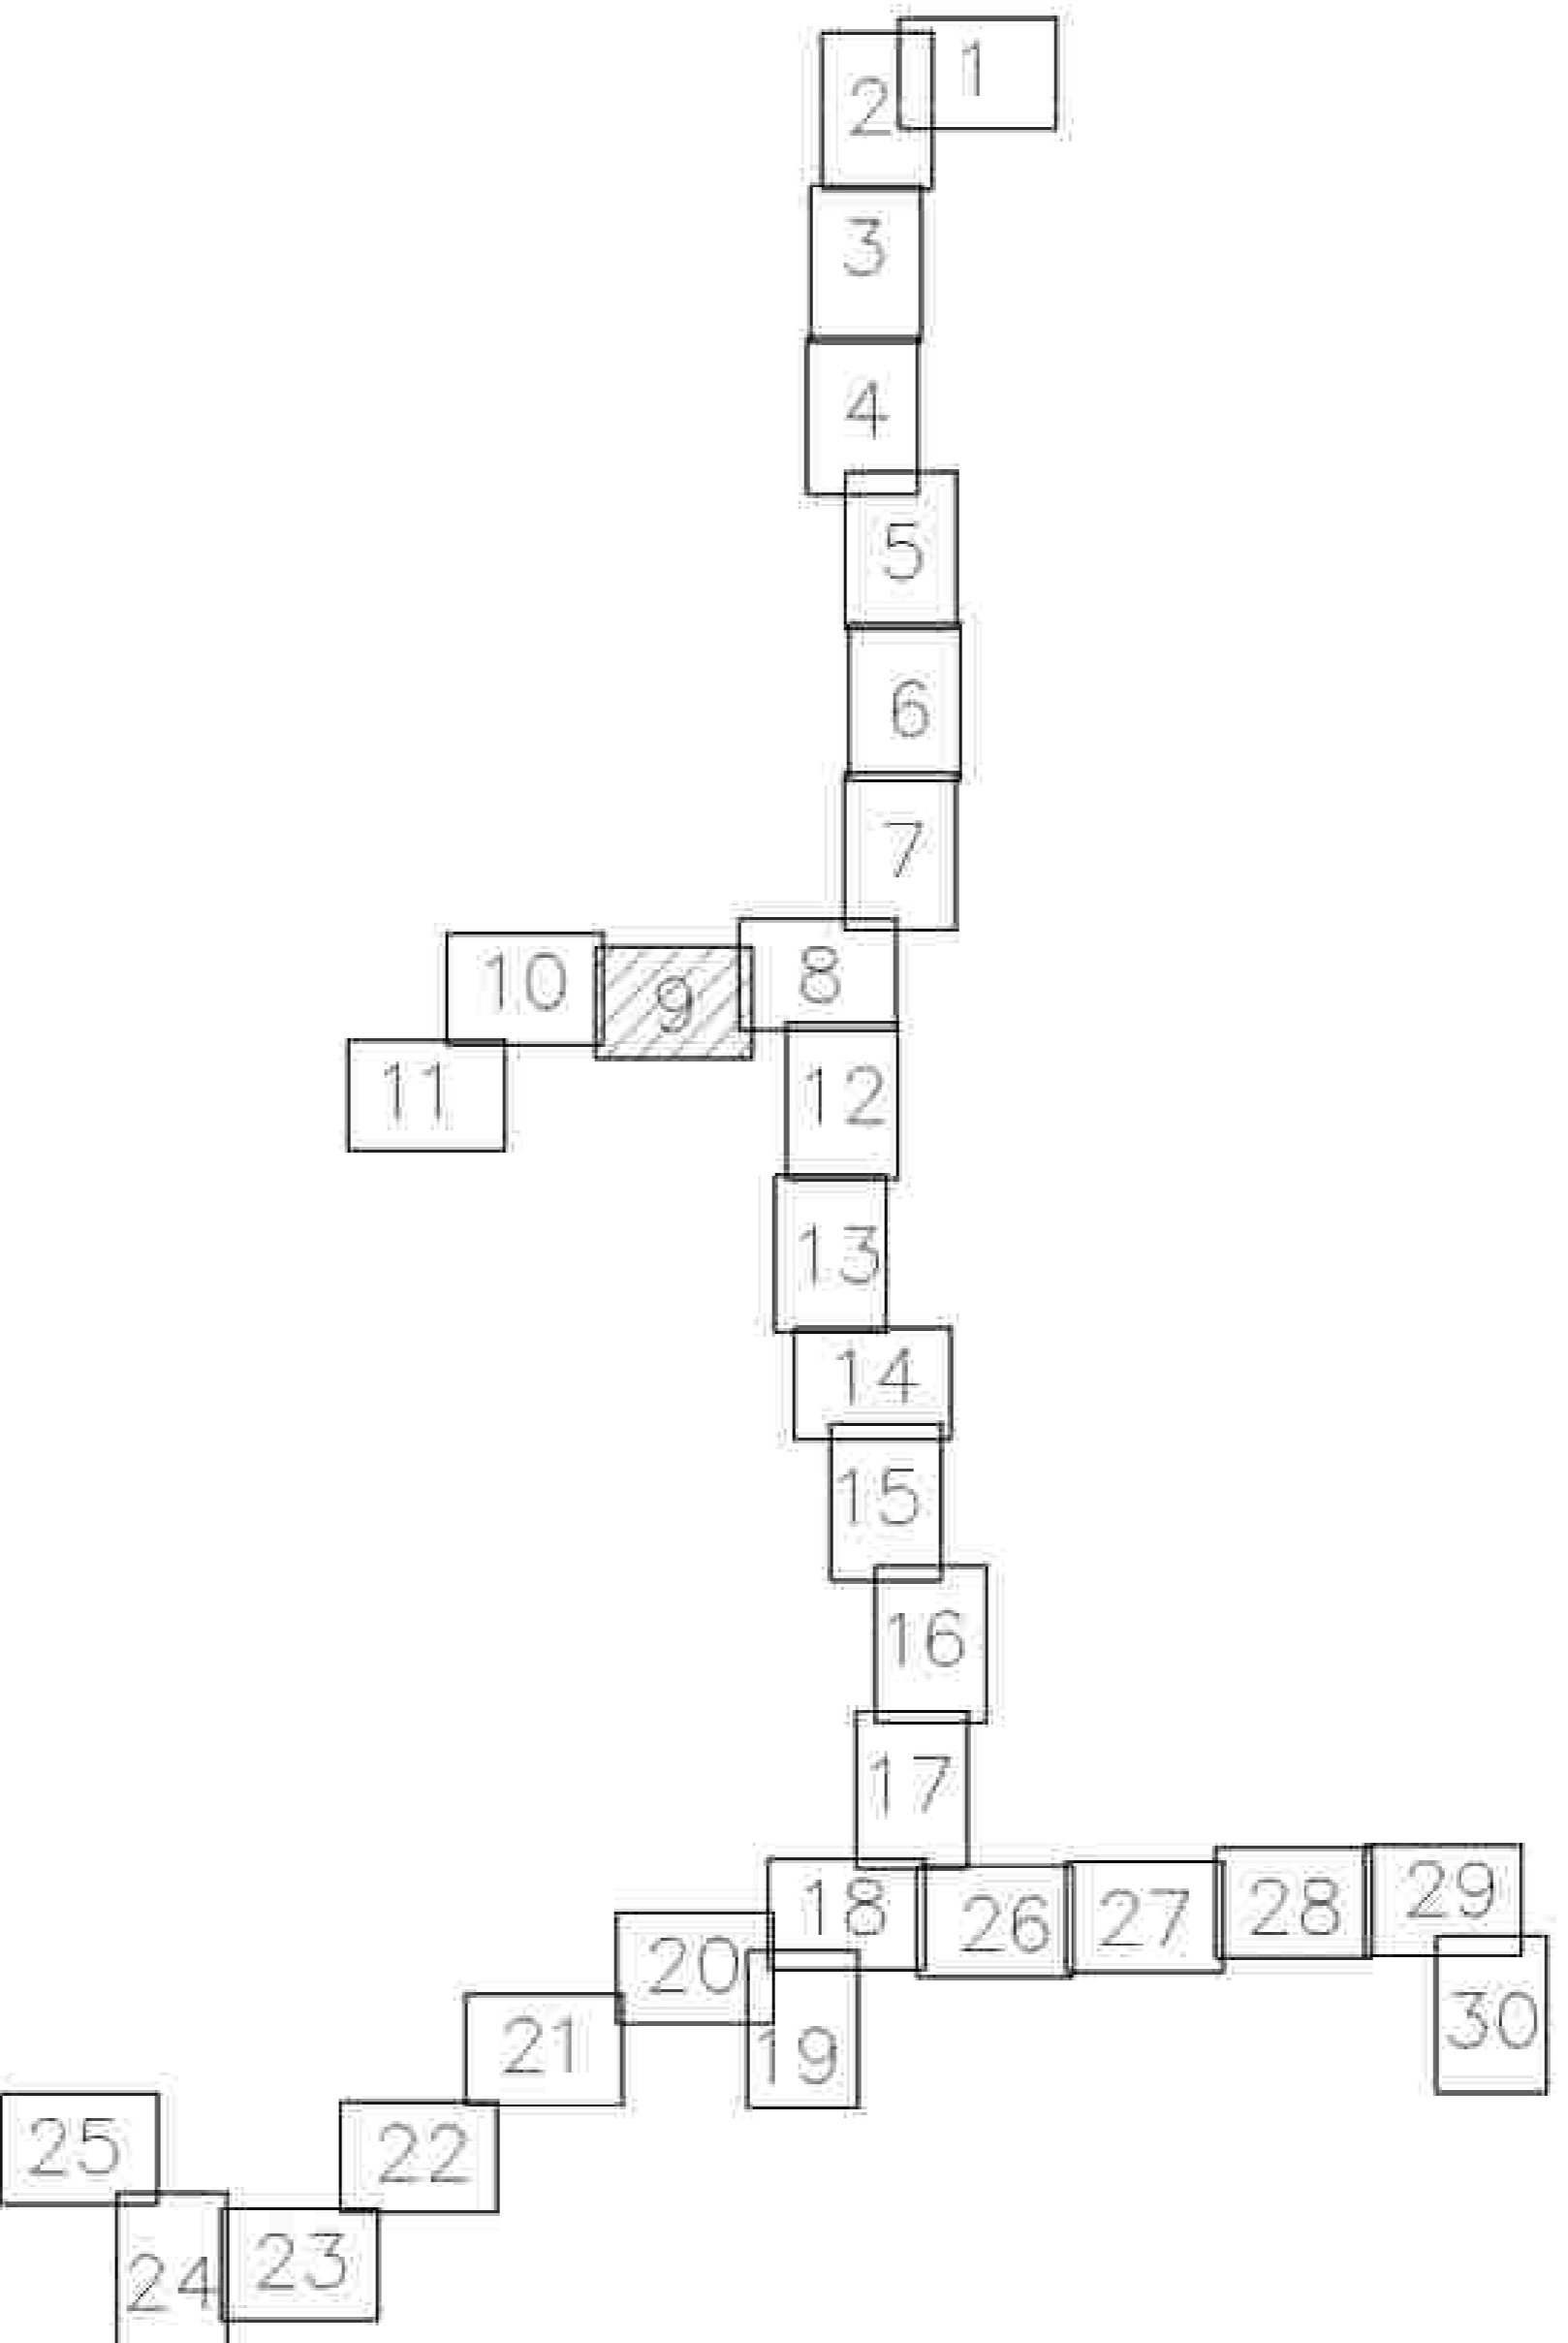

3093.085.П.0.0.1295-ПШТ.ОЧП												
Межрегиональный газопровод от Пальмино - д. Кулатино - д. Пальная Горка с отводом на д. Дмитриев, д. Овчинино, д. Марково Ленинградская область												
Вид	Издание	Дата	Страницы	Лист	Проект планировки территории					Класс	Лист	Шкала
Газопровод	1	2018	1-10	10						П	9	
Участок	Газопровод	Сознана автоматическая генерация в среде AutoCAD, проект, планировка территории, схема инженерных сетей и планировка участка								ООО "Газпром газораспределение Ленинградская область"		

Земельный участок с КН 47:13:000000-22117 - муниципальная собственность - необходимость изъятия отсутствует

47:13:1002001

ГЗп
ПЭ100ГАЗСДР11-110х10,0

ГЗп
ПЭ100ГАЗСДР11-110х10,0

Линия совмещения с Листом 11

1ПК14+84,0
Угн.16.145° откос 30° Ø110
x=401907,7 y=3206296,5

1ПК15+85,0
Угн.15.159°
x=401920,0 y=3206322,7

1ПК14+95,5-1ПК14+98,5
технологический прижим
3,0х2,0

1ПК14+67,5
Угн.14.181°
x=401923,2 y=3206390,4

1ПК15+92,0
Угн.17.164°
x=401833,4 y=3206262,9

1ПК17+29,5
Угн.18.178°
x=401748,4 y=3206250,0

1ПК18+8,5
Угн.19.177°
x=401871,6 y=3206262,2

1ПК18+76,5
Угн.30.133° откос 45° Ø110
x=401833,4 y=3206282,9

Проектируемая газопровод ПЭ 100 ГАЗСДР 11 110х10,0
методом вертикально-инвариантного бурения ППК12+92,5-ППК12+92,5 L=200,0 м.
и защитного футляра ПЭ 100ГК ГАЗСДР 11 225х20,5
ППК12+98,0-ППК14+98,0 L=201,0 м.

1ПК14+14,0
Угн.11.176°
x=401907,7 y=3206441,4

ГЗп
ПЭ100ГАЗСДР11-110х10,0


1ПК12+92,5-1ПК12+95,5
технологический прижим
3,0х2,0

Проектируемая газопровод ПЭ 100 ГАЗСДР 11 110х10,0
методом вертикально-инвариантного бурения ППК10+87,5-ППК12+92,5 L=205,0 м.
и защитного футляра ПЭ 100ГК ГАЗСДР 11 225х20,5
ППК10+87,0-ППК12+92,0 L=206,0 м.

1ПК12+25,5
Угн.12.170°
x=401845,5 y=3206618,2

ГЗп
ПЭ100ГАЗСДР11-110х10,0


1ПК11+40,5

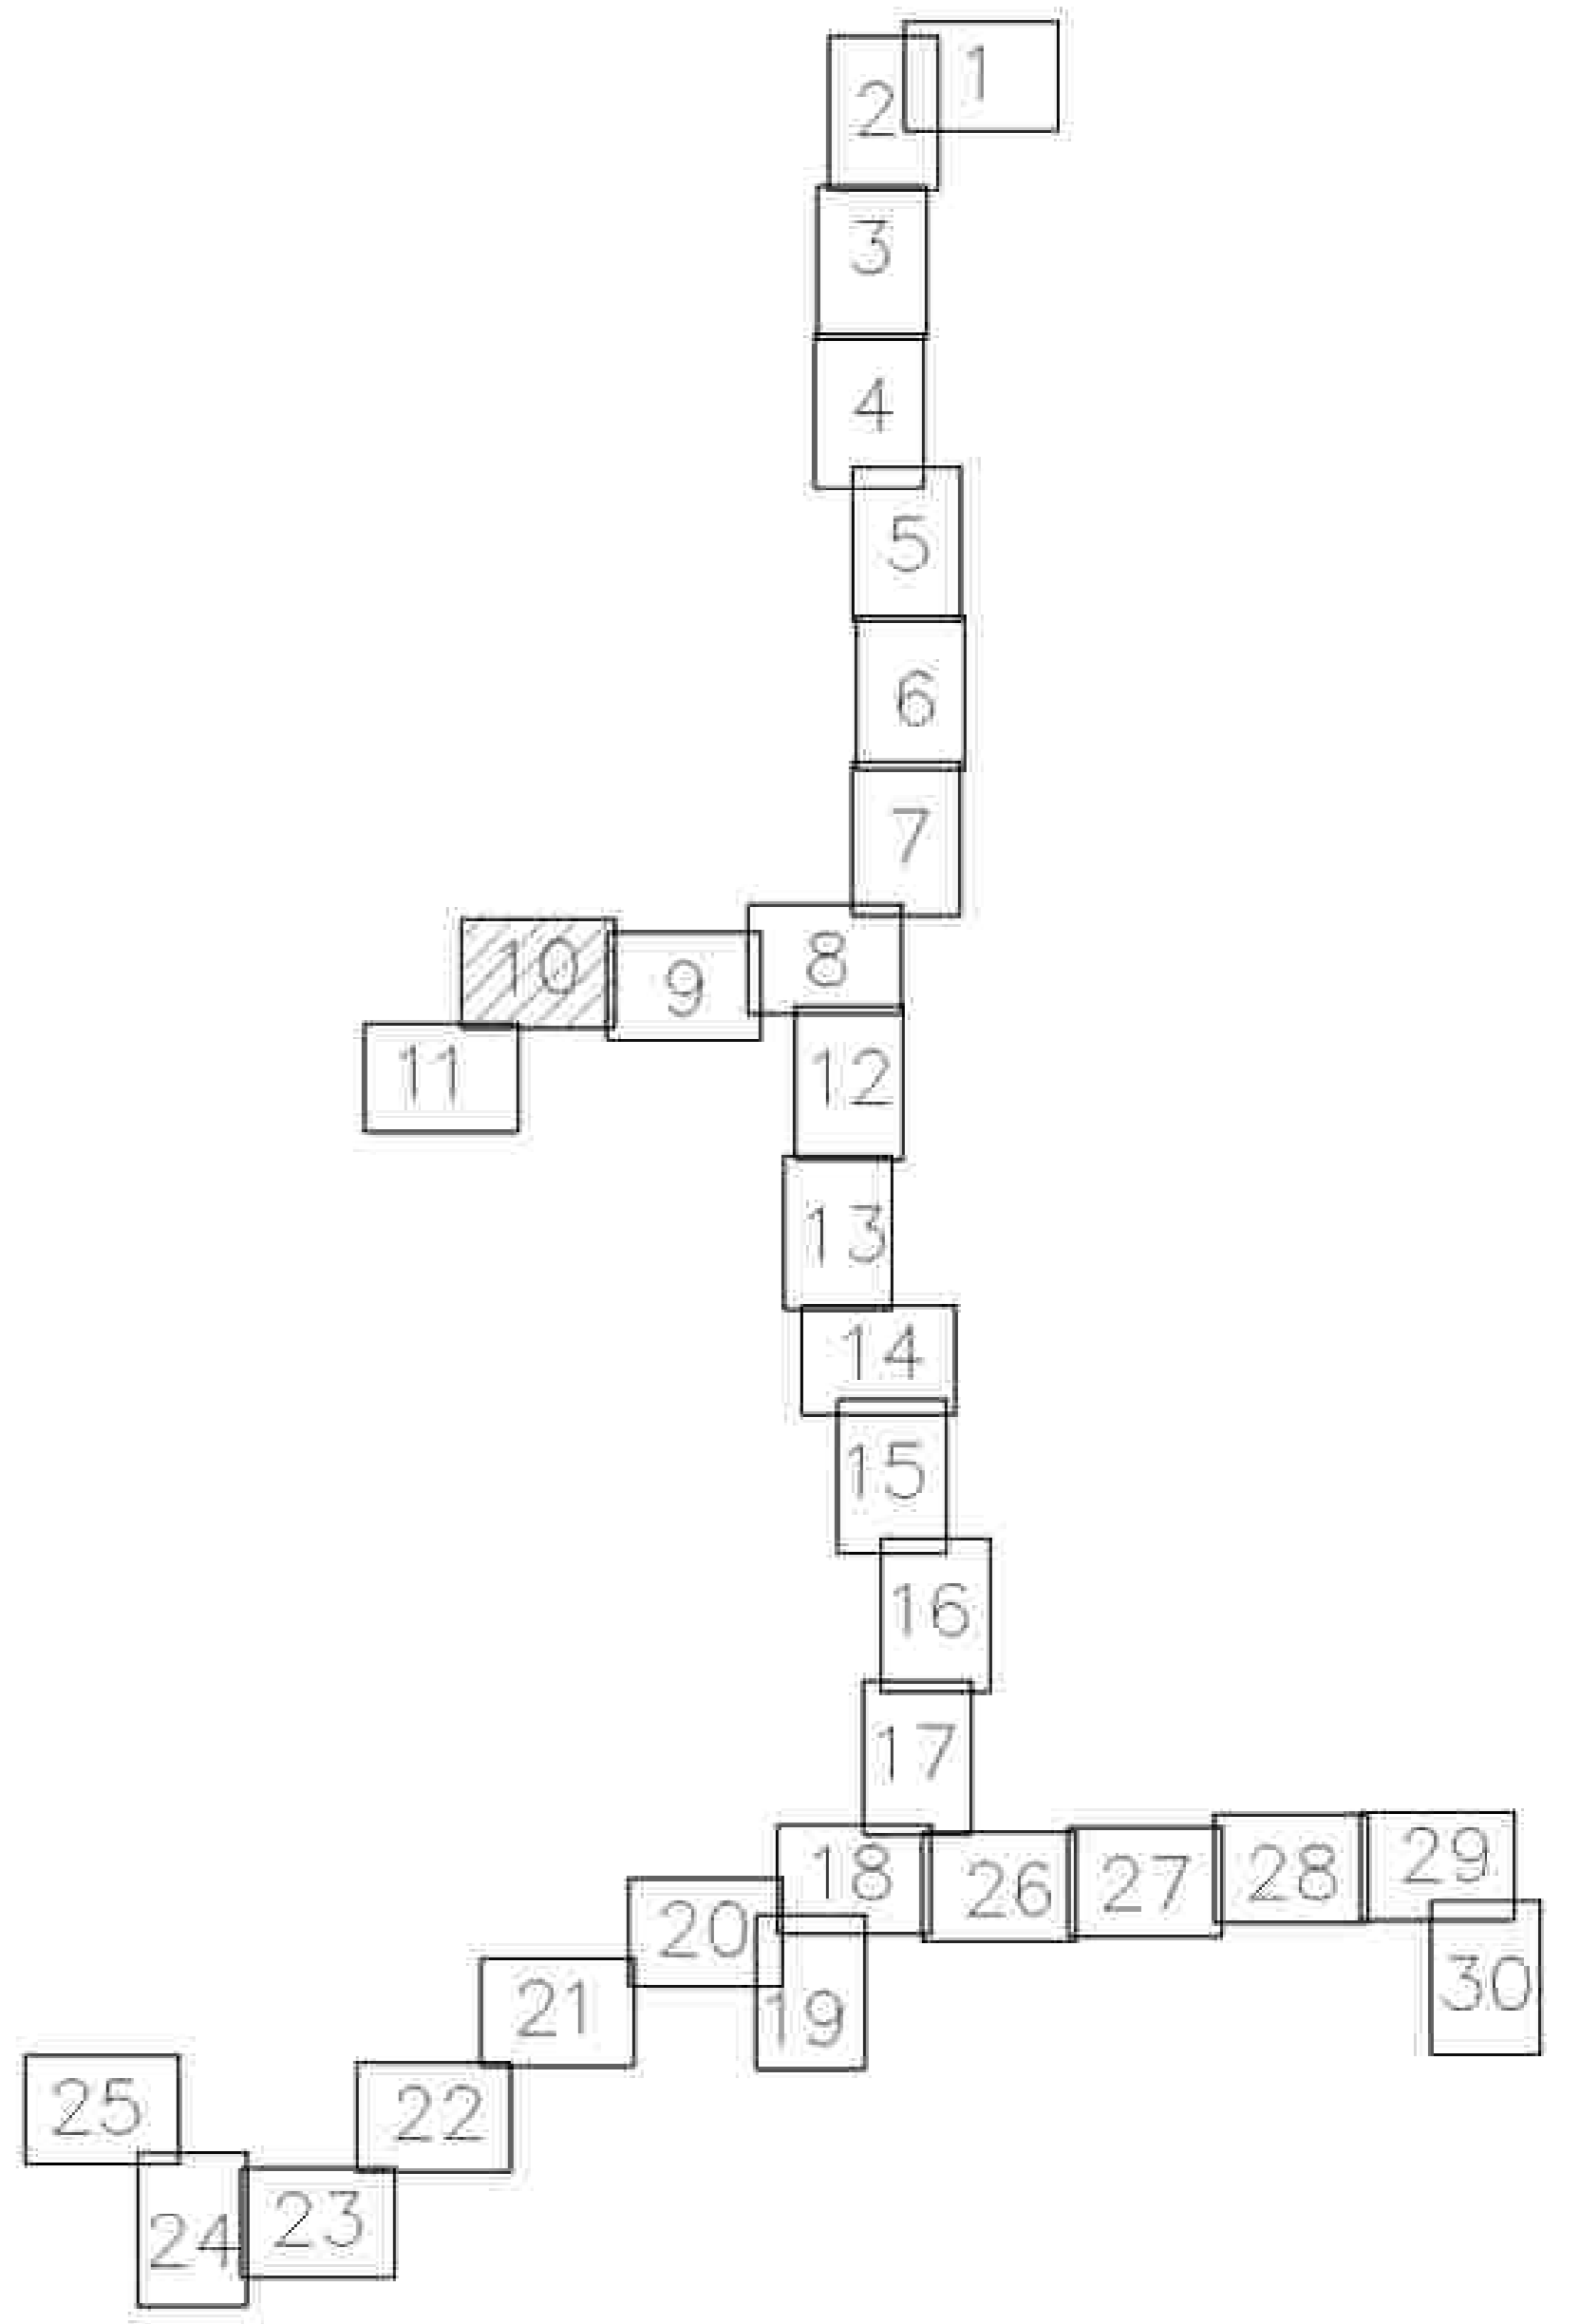

3093.085.П.0.0.1295-ПШТ.ОЧП									
Межотраслевой газопровод в Пальмино - д. Кулатино - д. Лыпына Горка с отводами на д. Дмитриев, д. Овощное, д. Марково Липовицкой области									
Исполн.	Составитель	Проверенный	Согласованный	Дата	Лист	Итого	Дата	Лист	Итого
С.И.Иванов	С.И.Иванов	С.И.Иванов	С.И.Иванов	2024	10	10			
Содержание: Проект планировки территории								ПЭД АО "Газпром газификация Липовицкой области"	



47:13:1002001

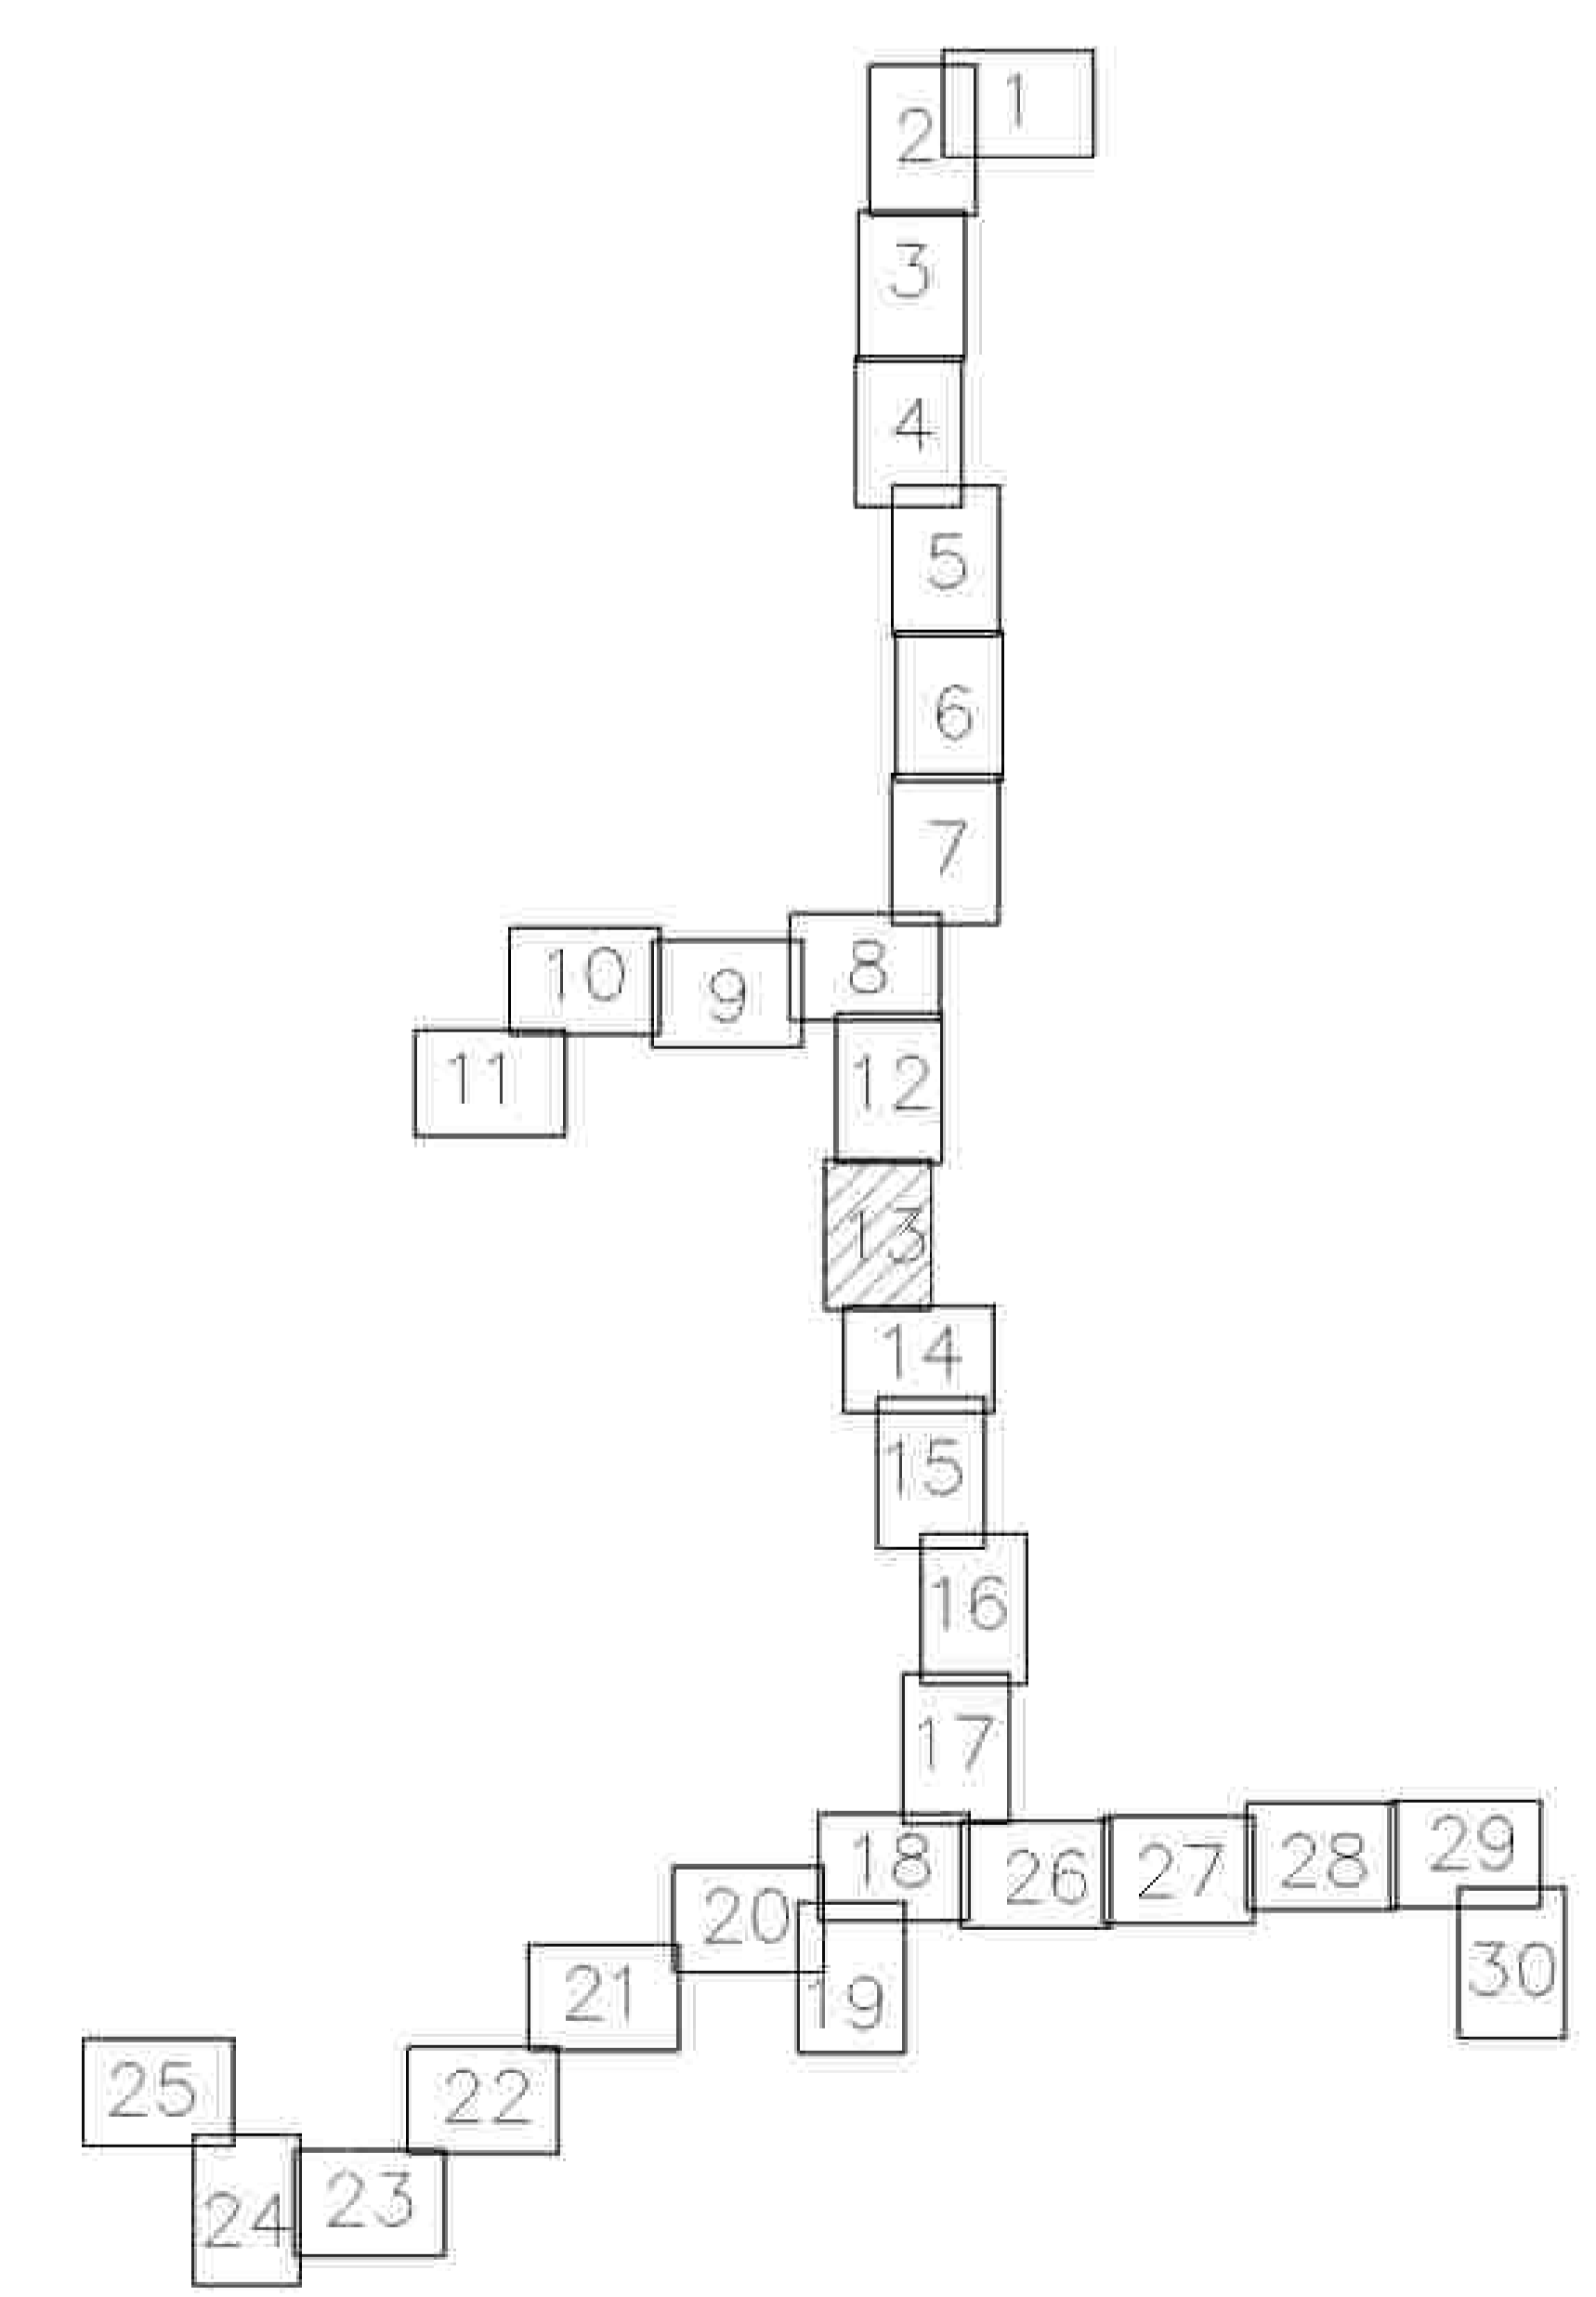

110x10,0 авт. бурением -59,5-ПК63-2,5 L=143,0 м.

ПК61+56,5-ПК61+59,5 технологический приямок 3,0x2,0
ПК61+58,0 Заложена ФОС1АЗ БМ 100 Р20 10 с ПЭ-стержнями

ГЗн ПЭ100ГАЗSDR11-110x10,0


ГЗн ПЭ100ГАЗSDR11-110x10,0

ГЗн ПЭ100ГАЗSDR11-110x10,0

ГЗн ПЭ100ГАЗSDR11-110x10,0

ГЗн ПЭ100ГАЗSDR11-110x10,0

3093.085.П.0/0.1295-ПШ.ОЧП										
Максимальный газопровод в Пыльцево - д. Кузьмино - д. Пыльцево Горка с отводом на д. Дмитриев, д. Овчинино, д. Марково Ленинградской области										
Исполн.	Инженер	М.В.А.	Провер.	С.В.	Дата	2017	Проект планировки территории			Лист
Дизайн	Техн.	В.В.	Инженер	С.В.	Дата	2017	Проект планировки территории			Лист
Монтаж	Бригадир	В.В.	Инженер	С.В.	Дата	2017	Проект планировки территории			Лист
Укладка	Бригадир	В.В.	Инженер	С.В.	Дата	2017	Проект планировки территории			Лист
Объем исполнительной документации в соответствии с проектом							ИПЦ АО Таттрансгаз			
в соответствии с требованиями проектной документации							Ленинградская область			

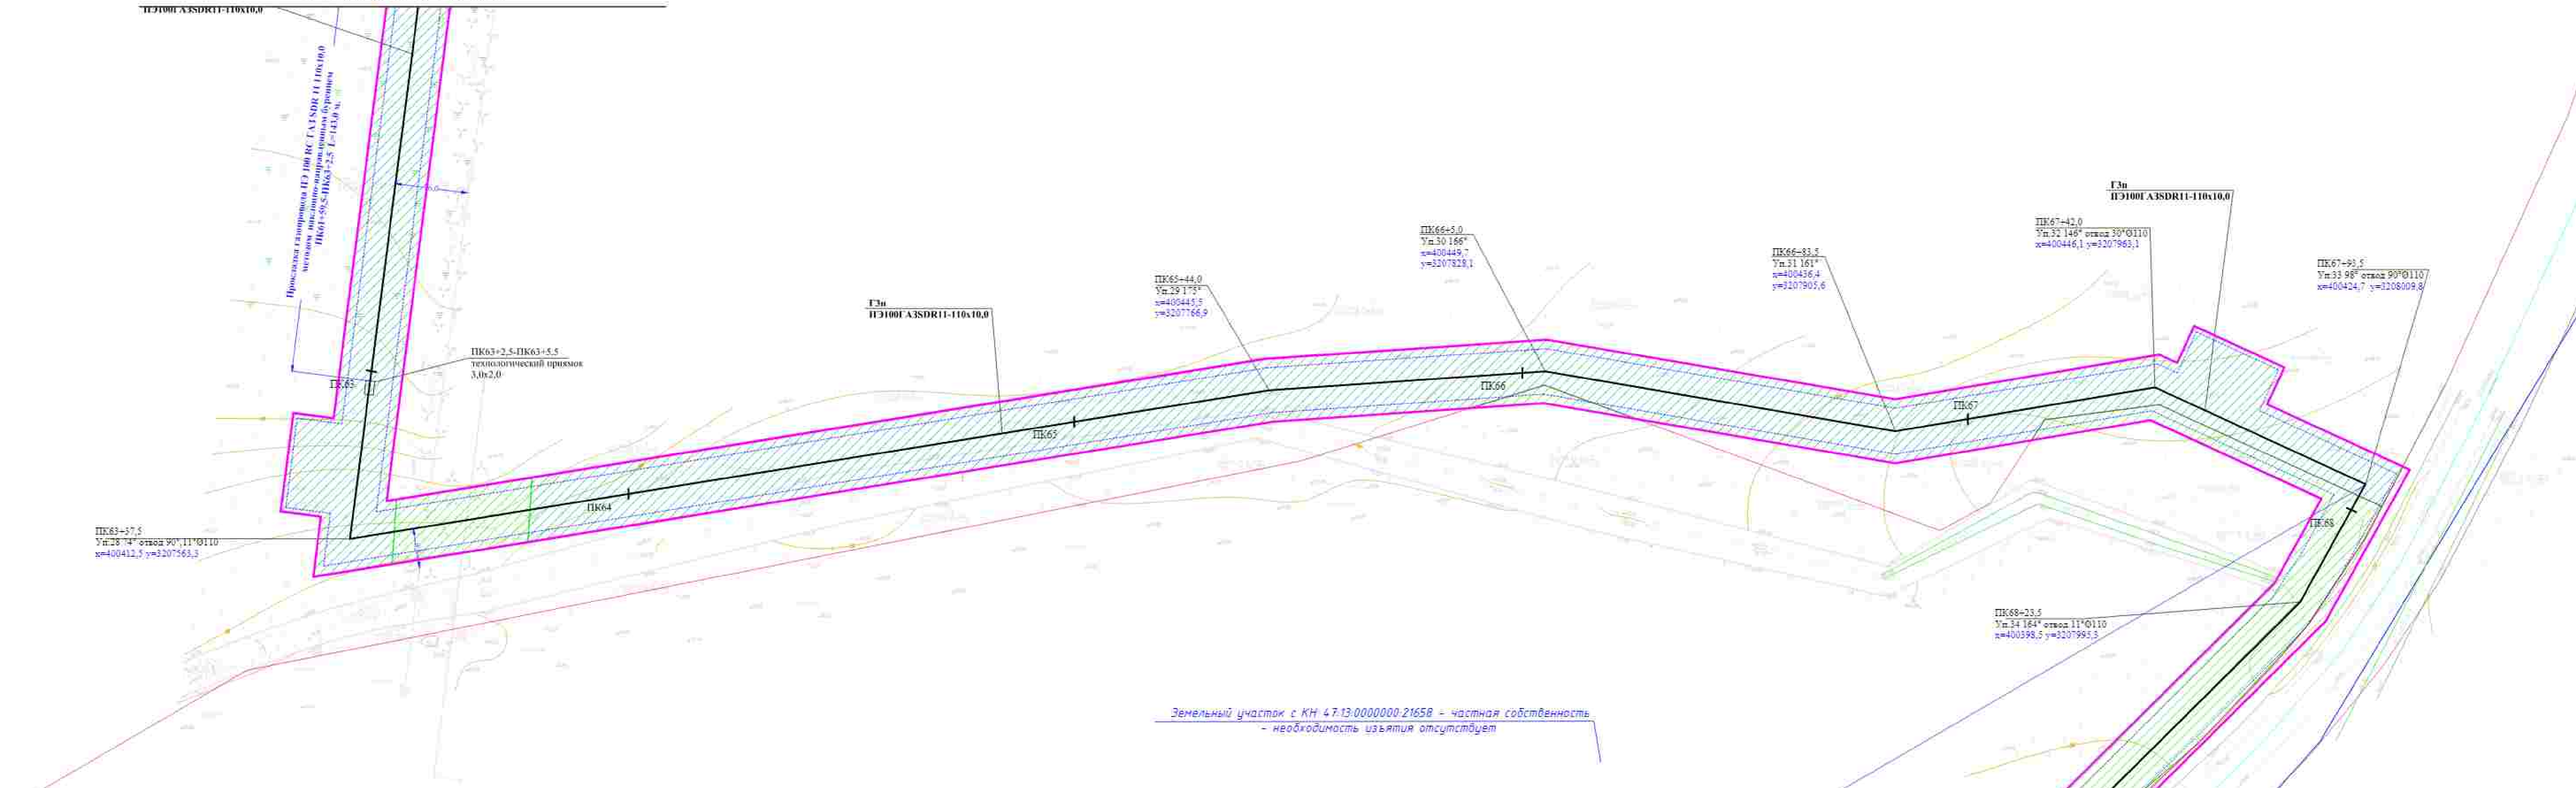


47:13:1002001

параллельная прокладка региональной автодороги
41К-265 «Овино - Липная Горка»

47:13:1003001

Земельный участок с КН 47.13.0000000.2134Б - собственность субъекта РФ
- необходимость изъятия отсутствует

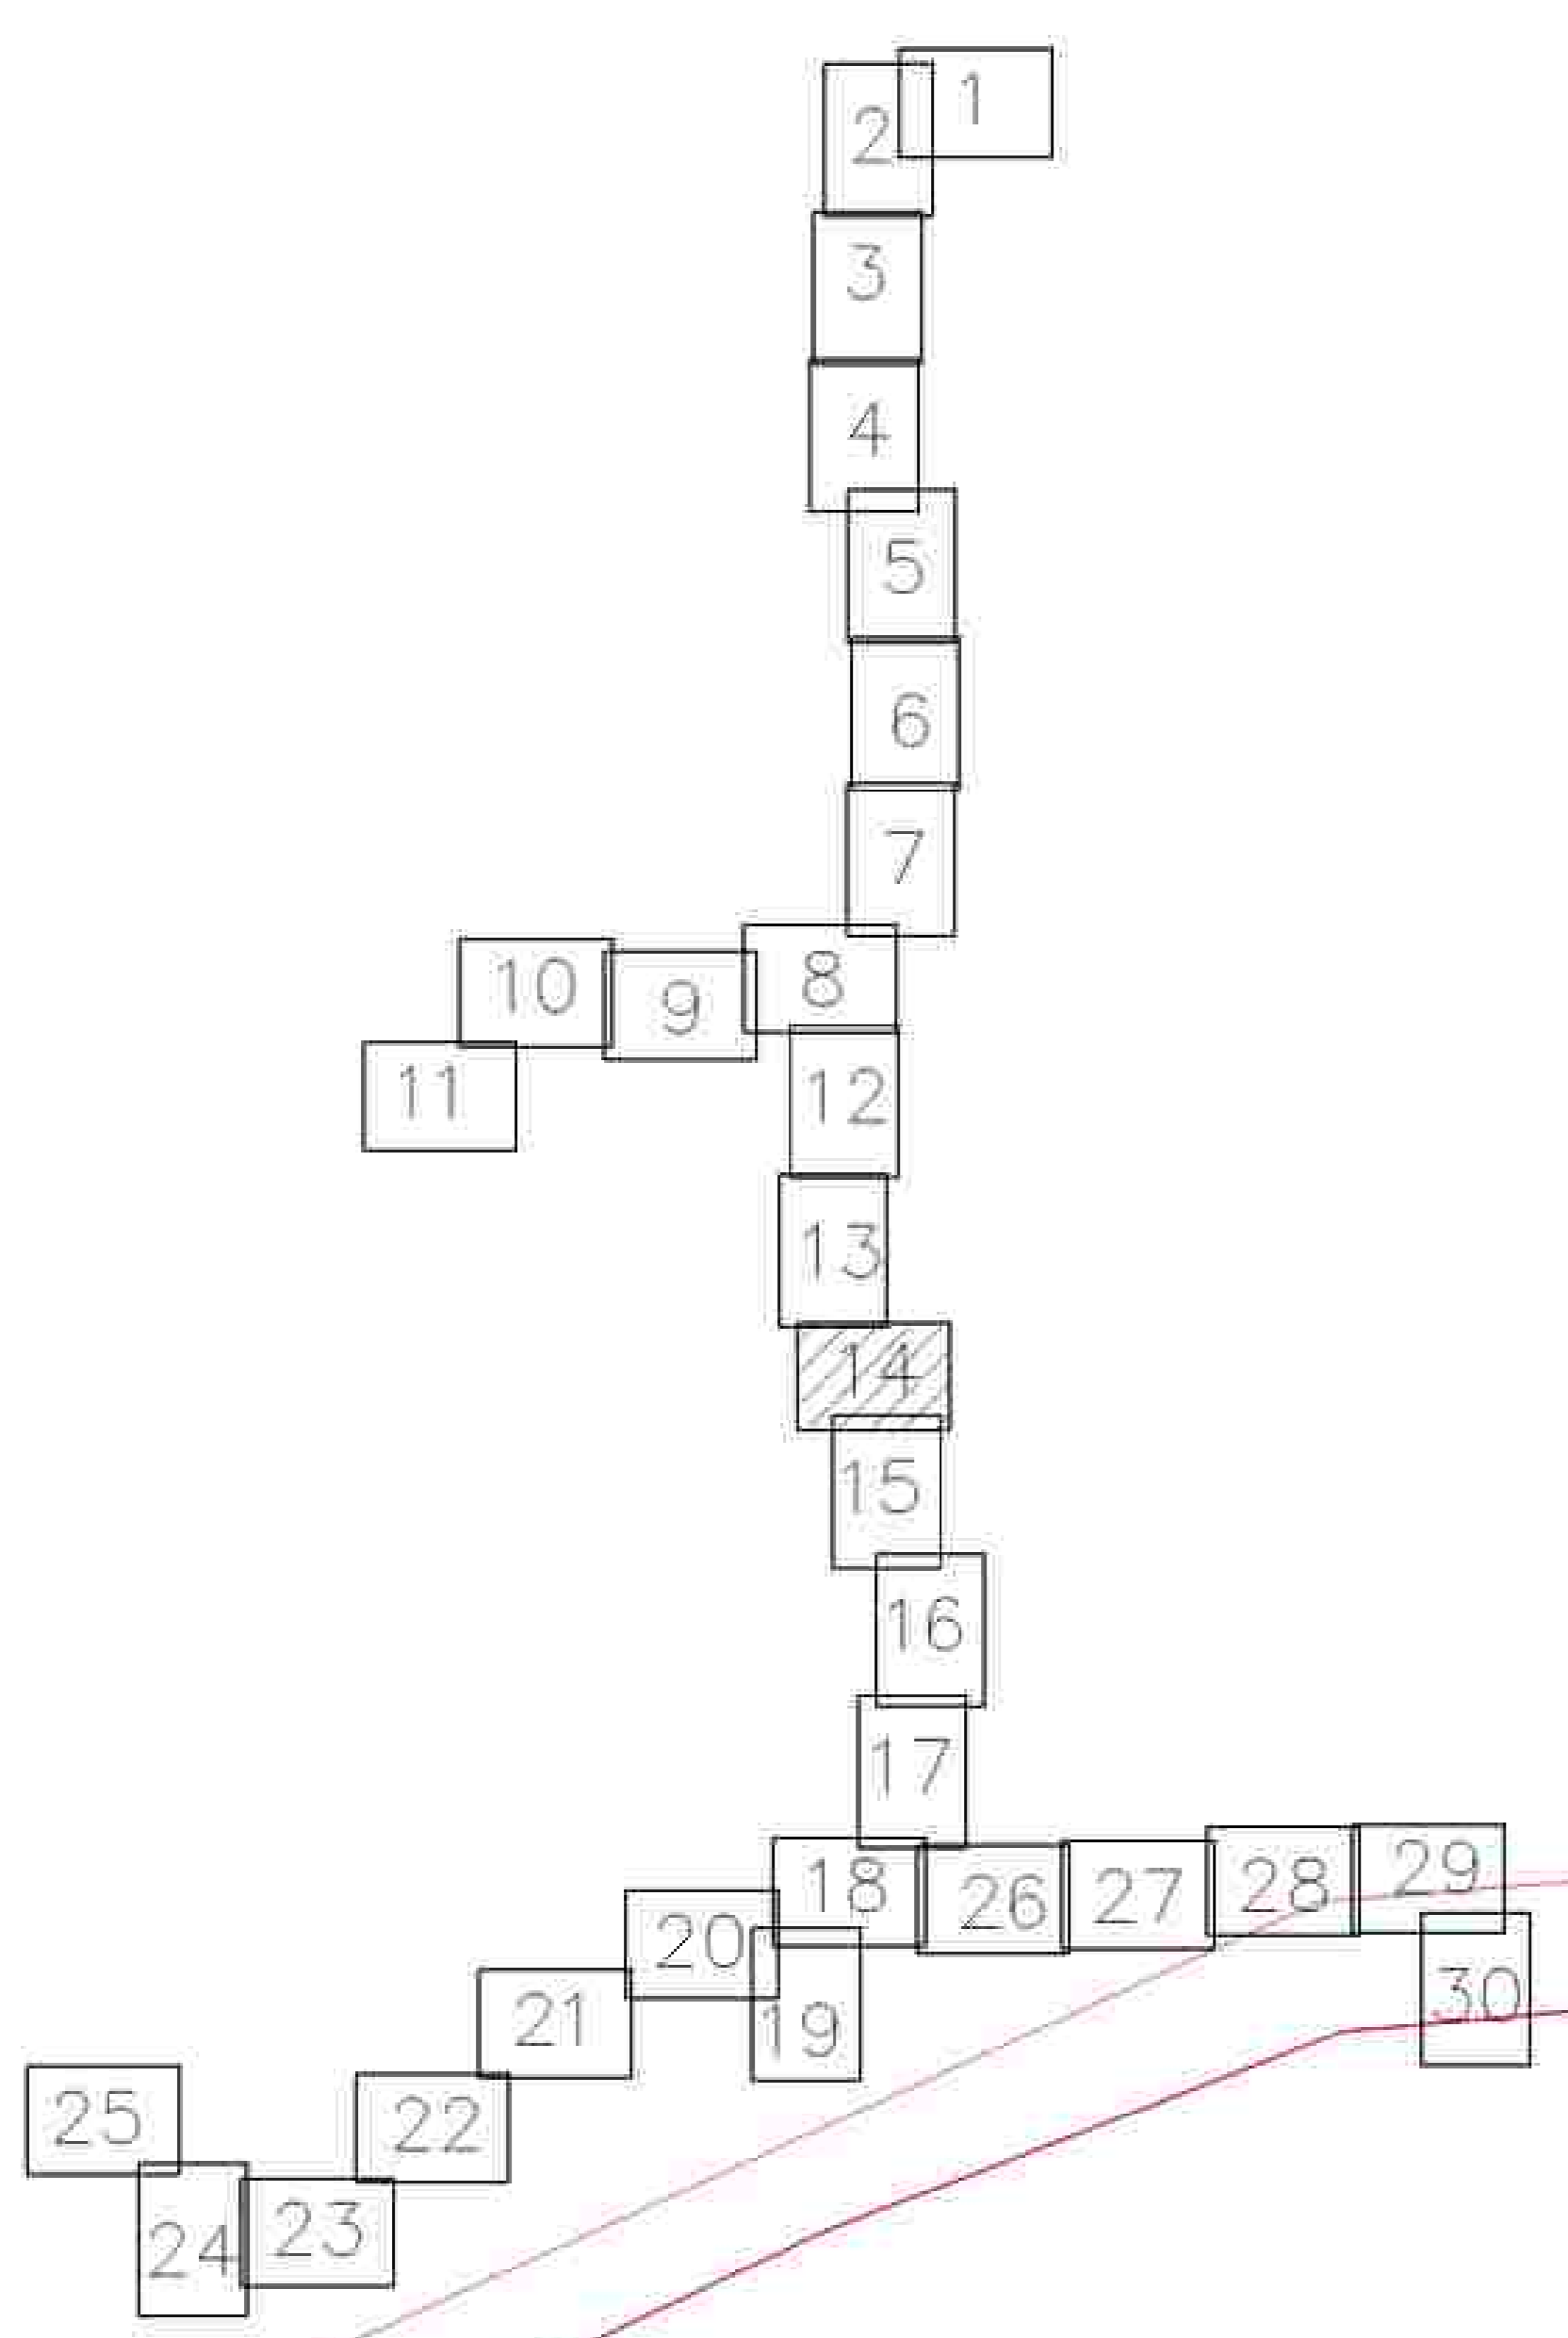

Прокладка газопровода ПЭ 100 ГАЗ SDR 11 110x10,0
методом наклонно-направленным бурением
ПК71-4,5-ПК71-30,0 L=25,5 м. в защитном футляре
ПЭ 100 RC ГАЗ SDR 11 225x20,5 L=26,5 м.
через региональную автодорогу 41К-265 «Овино - Липная
Горка» на км 8-535м.

Прокладка газопровода
ПЭ 100 RC ГАЗ SDR 11 110x10,0
методом наклонно-направленным бурением через руч.
б/н №7 ПК71+37,0-ПК71+60,5 L=23,5 м.


3093.085.П.0.0.1295-ППП.О.ЧП		Можжевельный газопровод в Цыльино - д. Кулатино - д. Липная Горка с отводом на д. Дмитриевское, д. Овешинское, д. Марково Липнинский район	
Лист	№	Лист	№
1	14	2	14
Проект планировки территории		П	
Липнинский район		Липнинский район	

47:13:1002001

47:13:1003001

дер. Кулатино



д. Кулатино

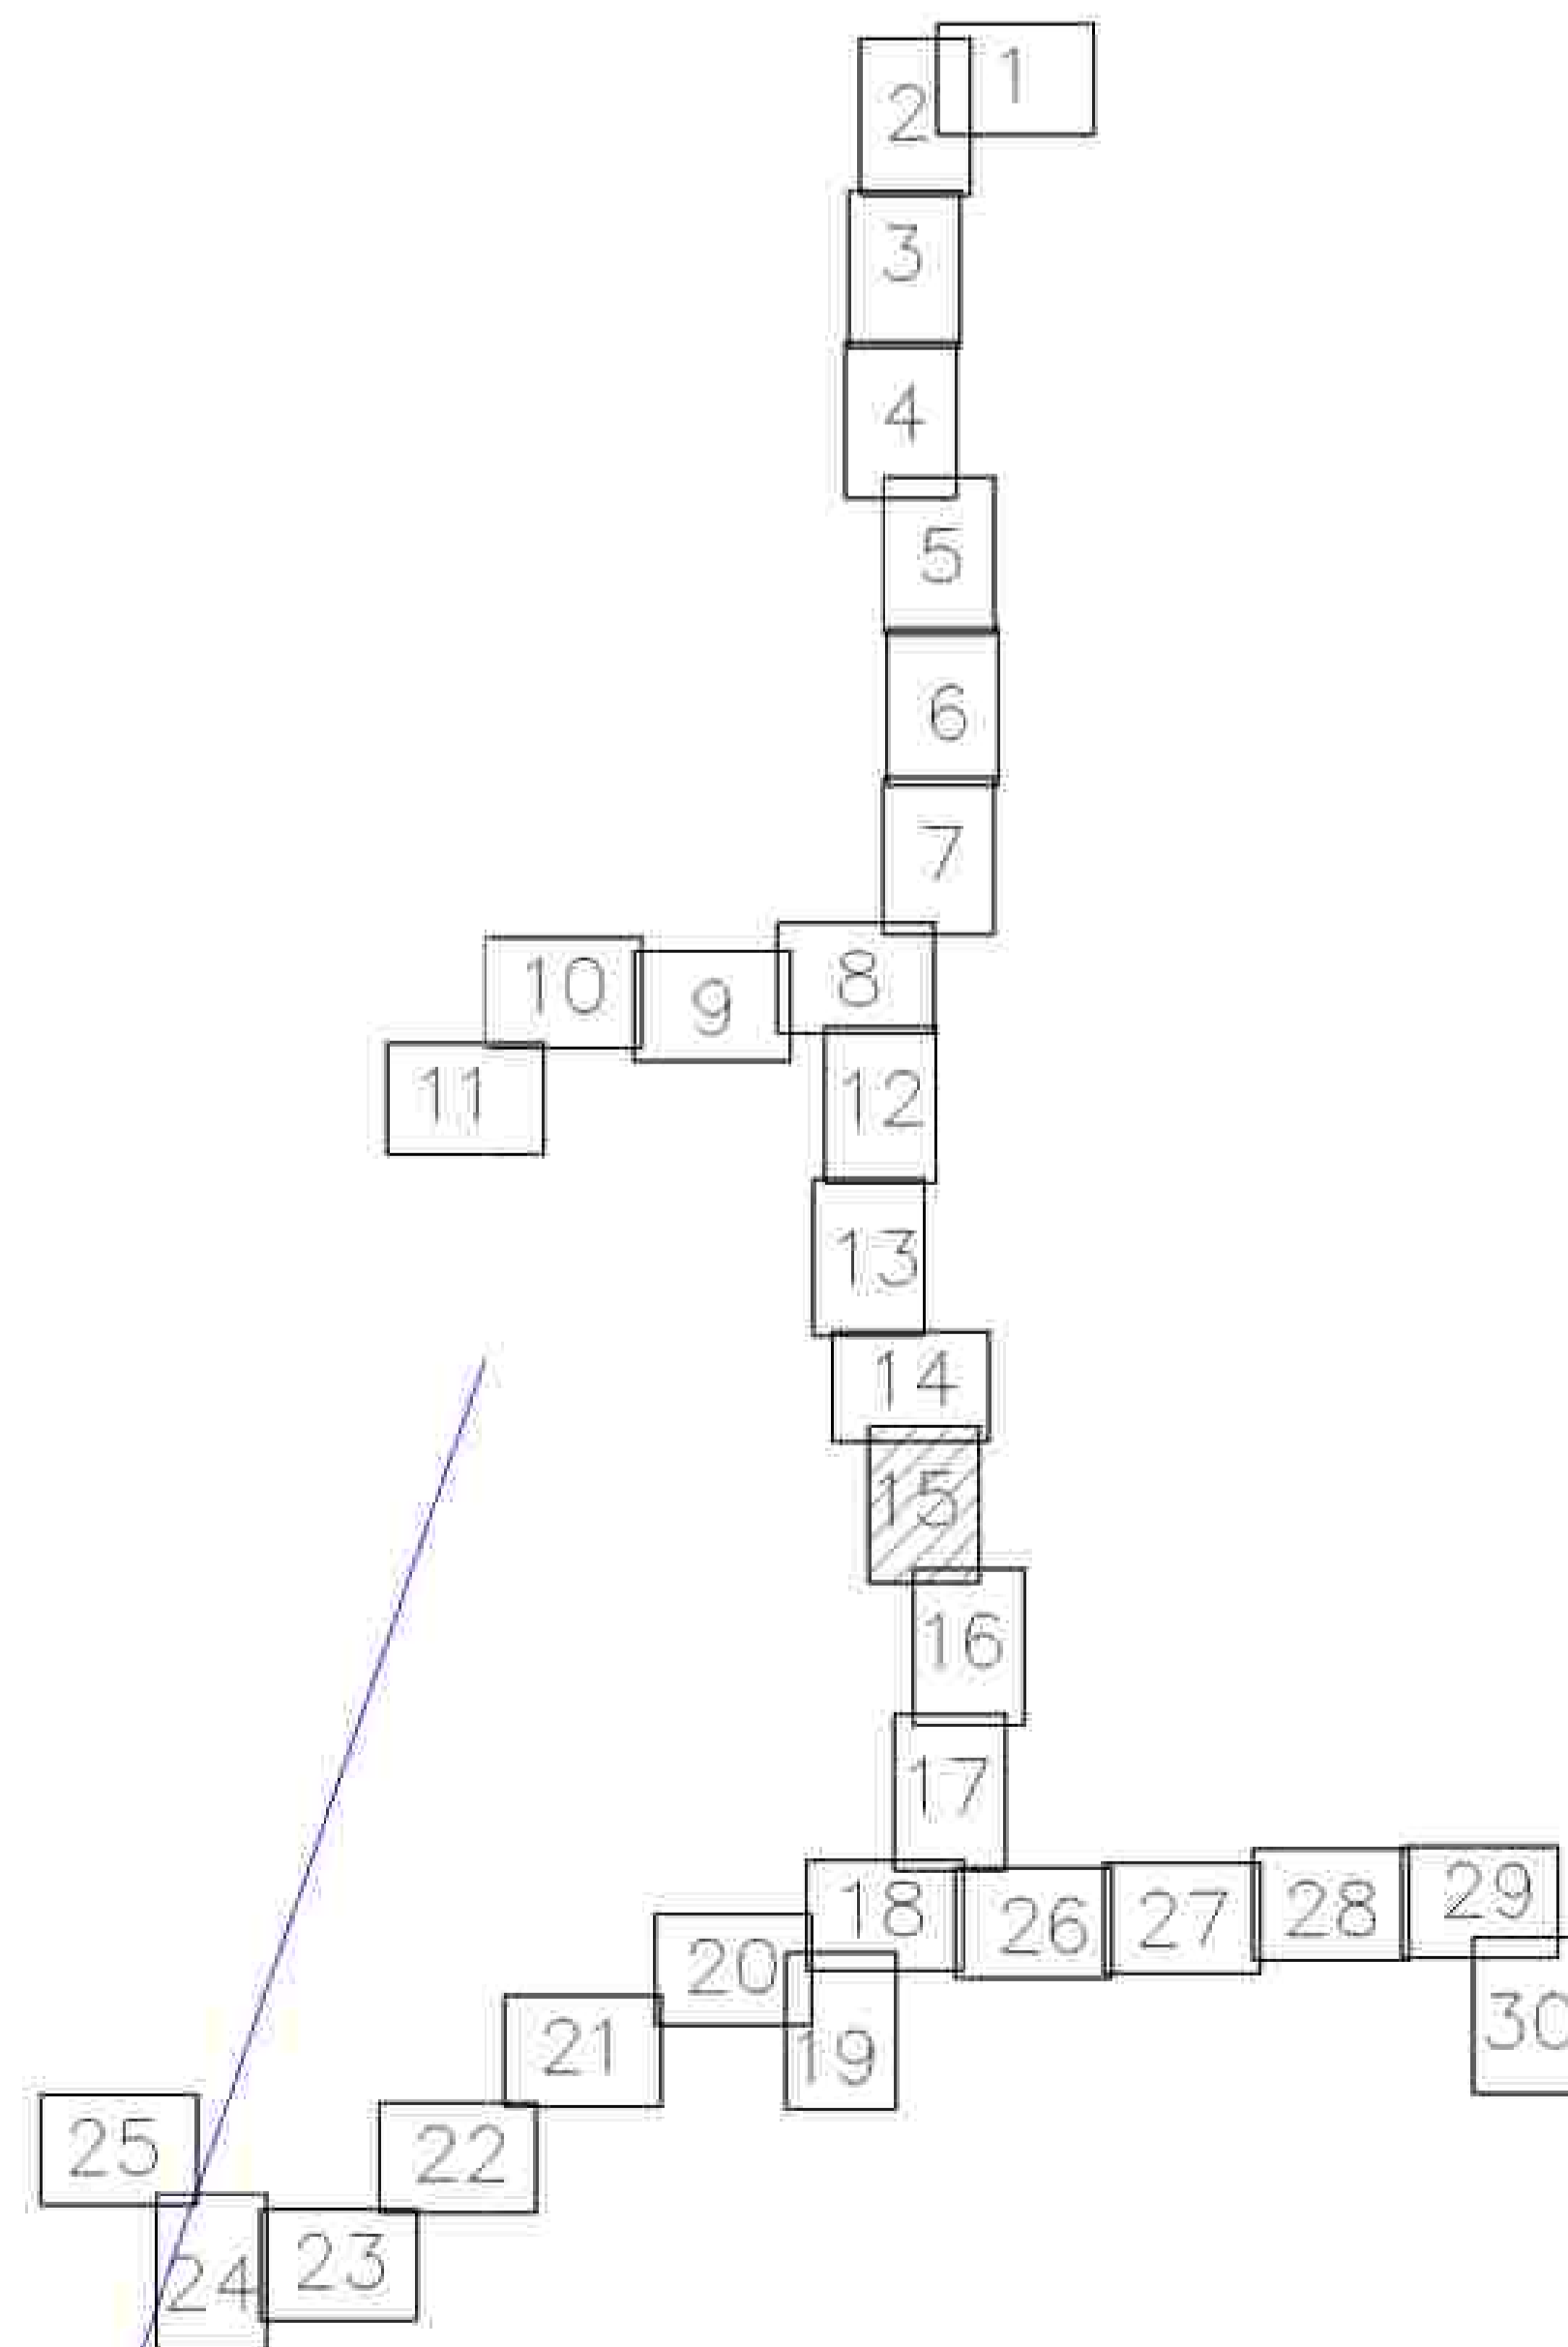

3093.085.11.0/0.1295-ПШТ.ОЧП			
Максимальный газопровод в Пыльцево - д. Кулатино - д. Лытка Горка с отводом на д. Дмитриевское, д. Овчинское, д. Марково Ленинградской области			
Исполн.	Провер.	Дата	Лист
Проект.	Тема	Лист	Лист
Масштаб	Лист	Лист	Лист
Удостоверен	Лист	Лист	Лист
Проект планировки территории			Лист 15
Содержание: Проект газопровода с отводом на д. Дмитриевское, д. Овчинское, д. Марково Ленинградской области			Лист 15

47:13:1003001

47:13:1019002

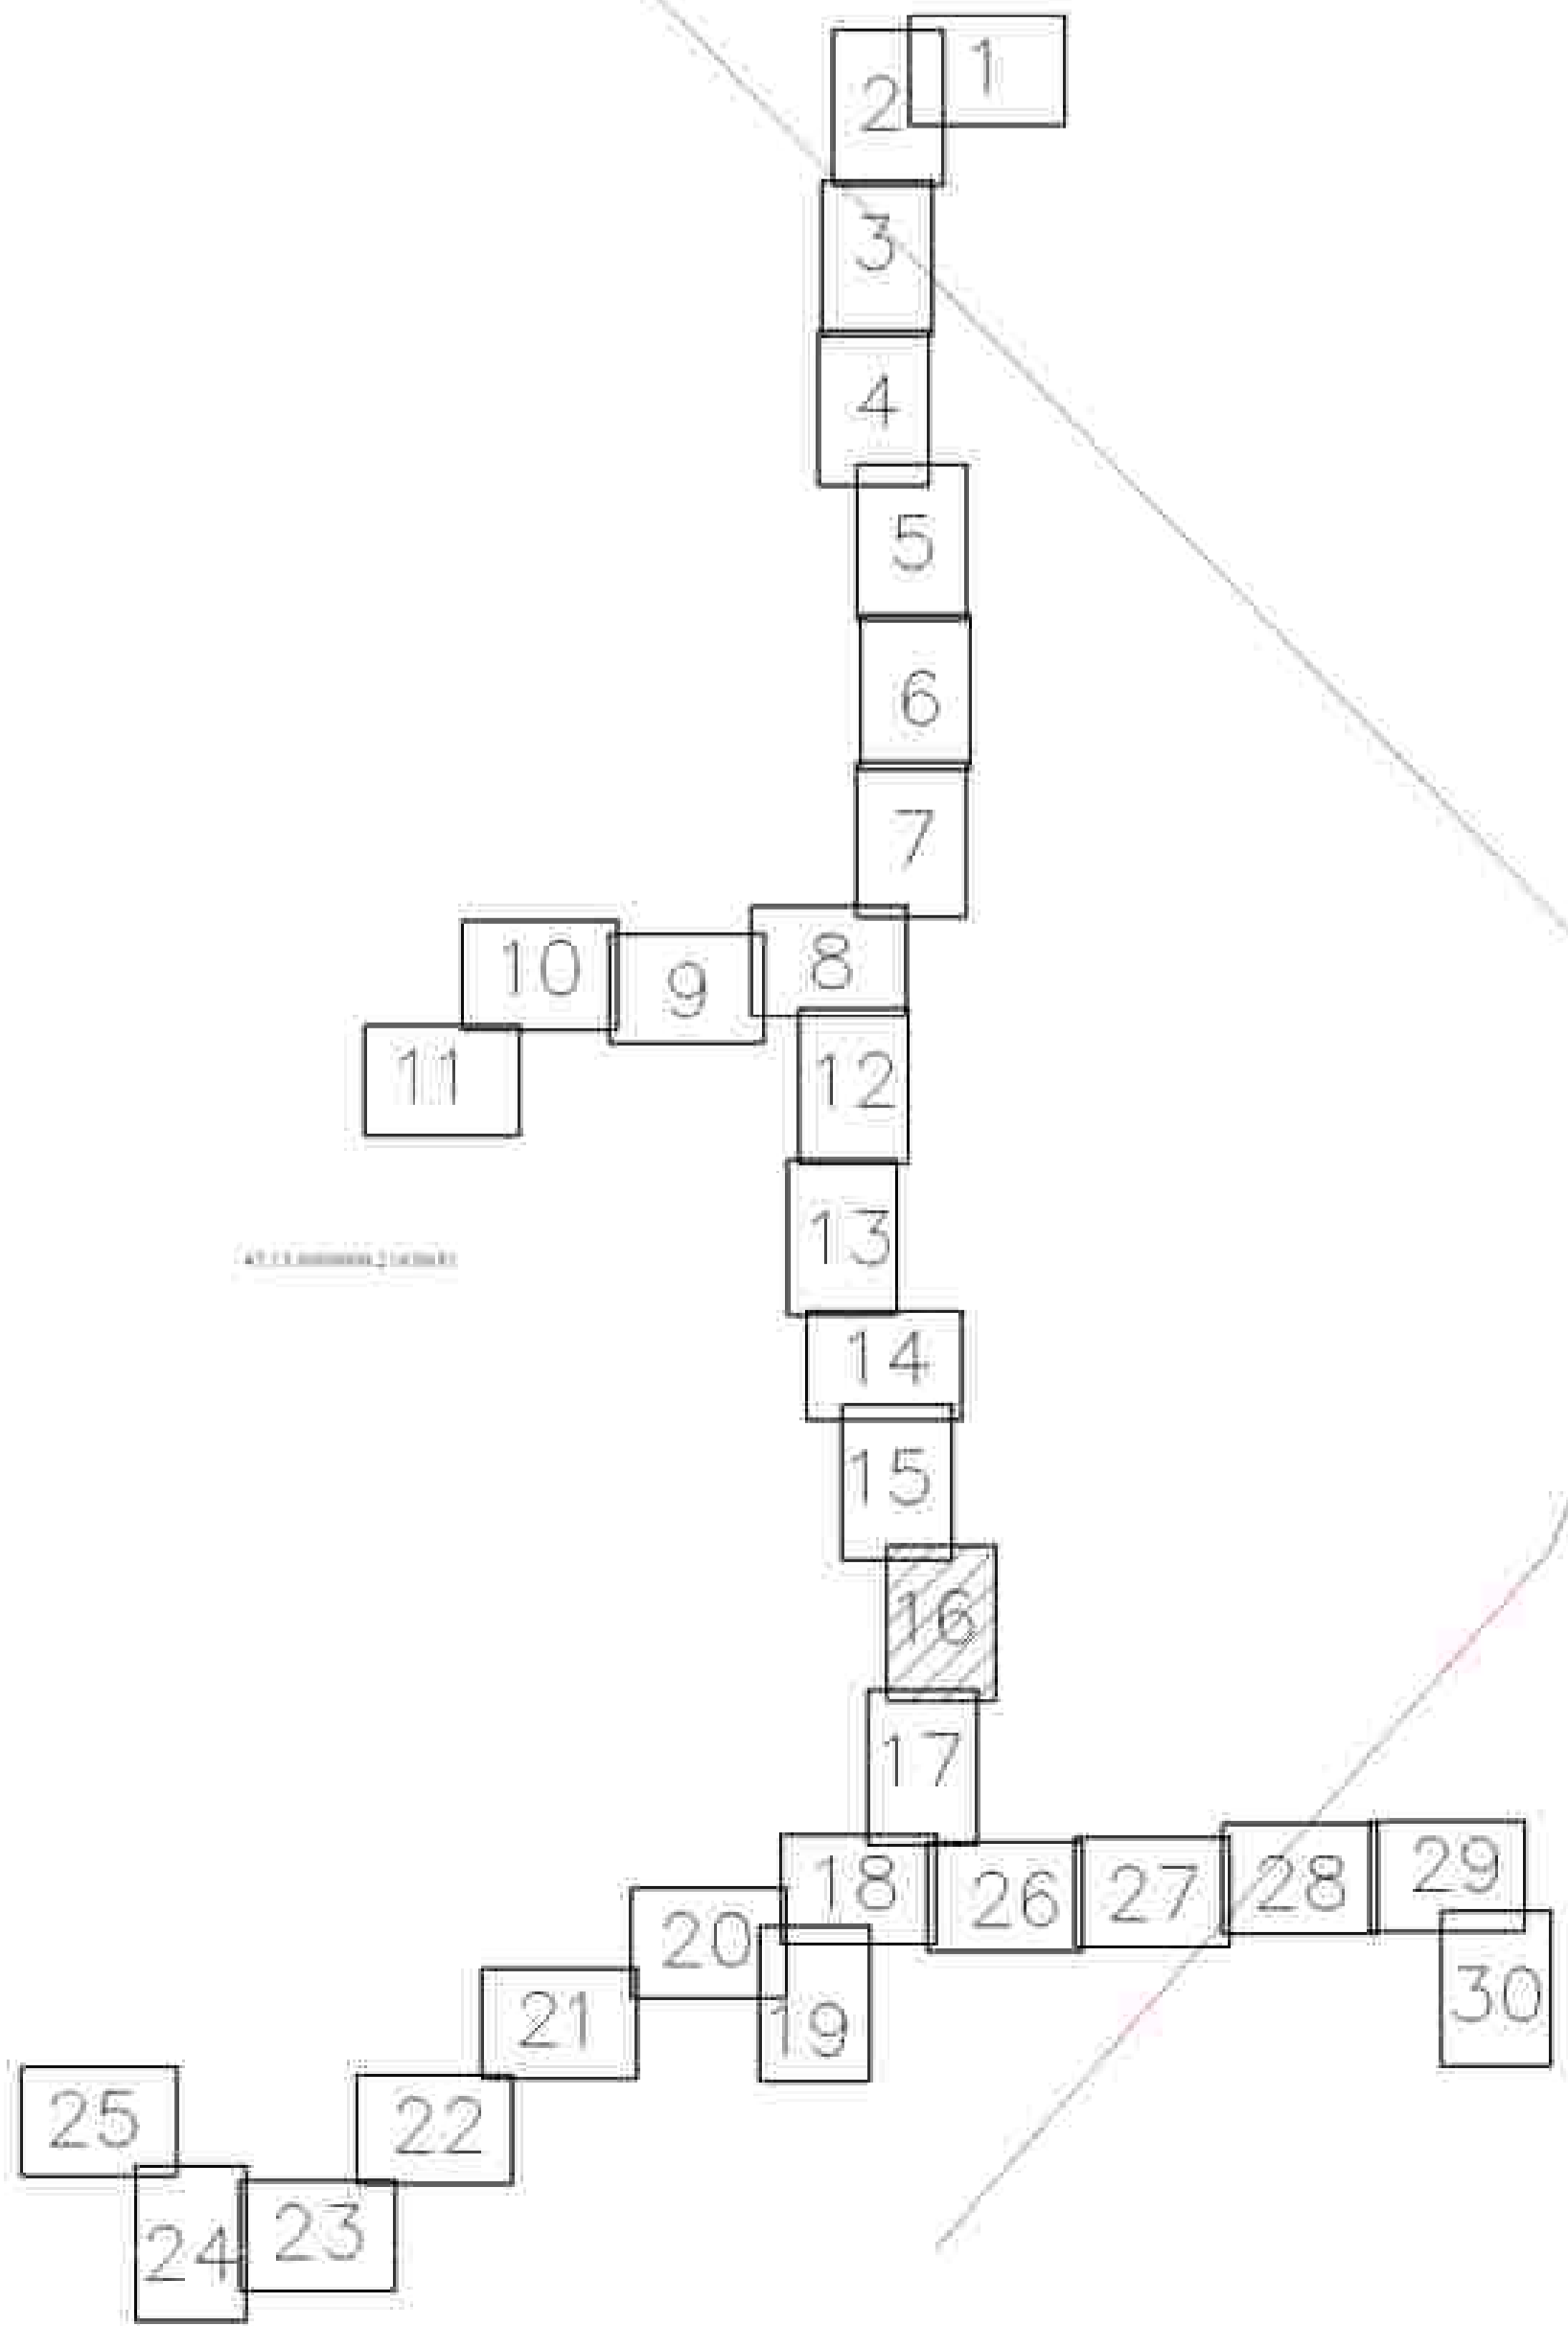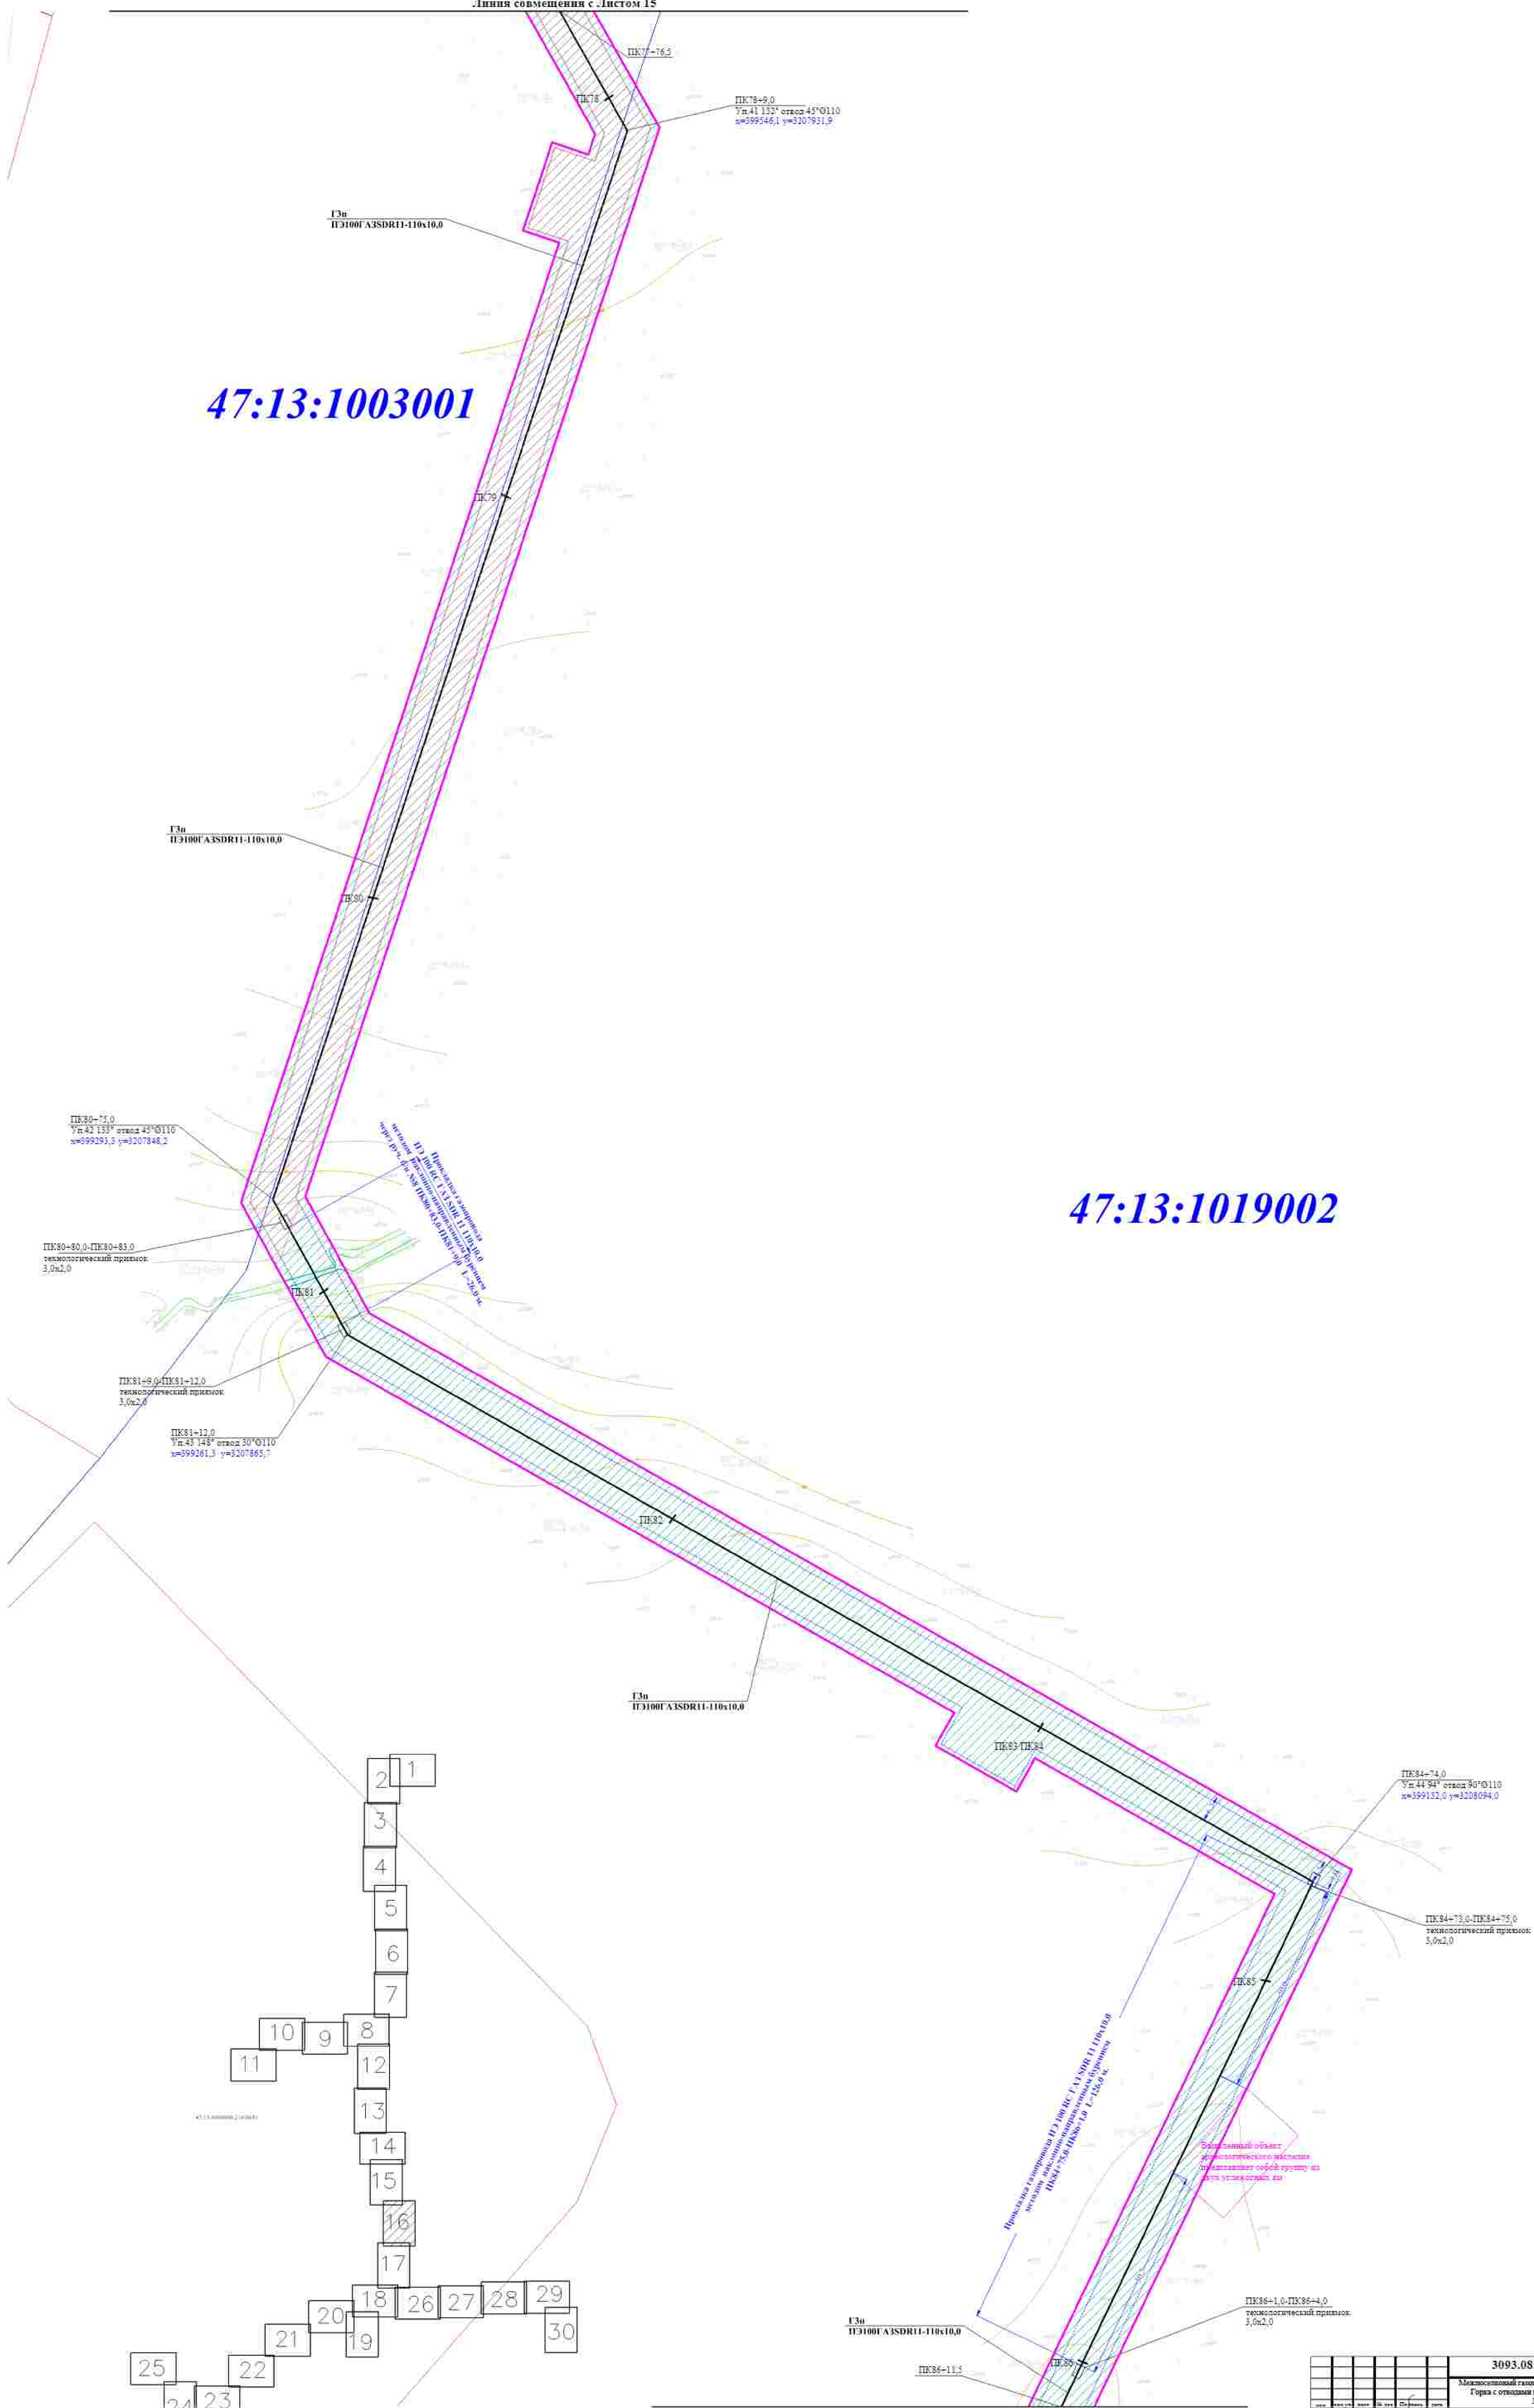

3093.085.11.0/0.1295-ПШТ.ОЧП			
Муниципальный газопровод в Пыльцево - д. Кузьмино - д. Лыцкая Горка с отводом на д. Дмитриев, д. Ошанино, д. Марково Ленинградской области			
Исполн.	Составил	Проверил	Сметчик
Проект	Тех. проект	Л.С.	Л.С.
Масштаб	Линейный	1:500	
Условия	Эксплуатация	Л.С.	
Содержание: проект газопровода с отводом в д. Дмитриев, д. Ошанино, д. Марково Ленинградской области			Лист 16
Информация о проекте: проект газопровода с отводом в д. Дмитриев, д. Ошанино, д. Марково Ленинградской области			Лист 16

ПК86+11,5

ГЗн
ПЭ100ГАЗСДР11-110х10,0

ГЗн
ПЭ100ГАЗСДР11-110х10,0


ГЗн
ПЭ100ГАЗСДР11-110х10,0

ГЗн
ПЭ100ГАЗСДР11-110х10,0

ГЗн
ПЭ100ГАЗСДР11-110х10,0

ПК92+27,5

47:13:1019002

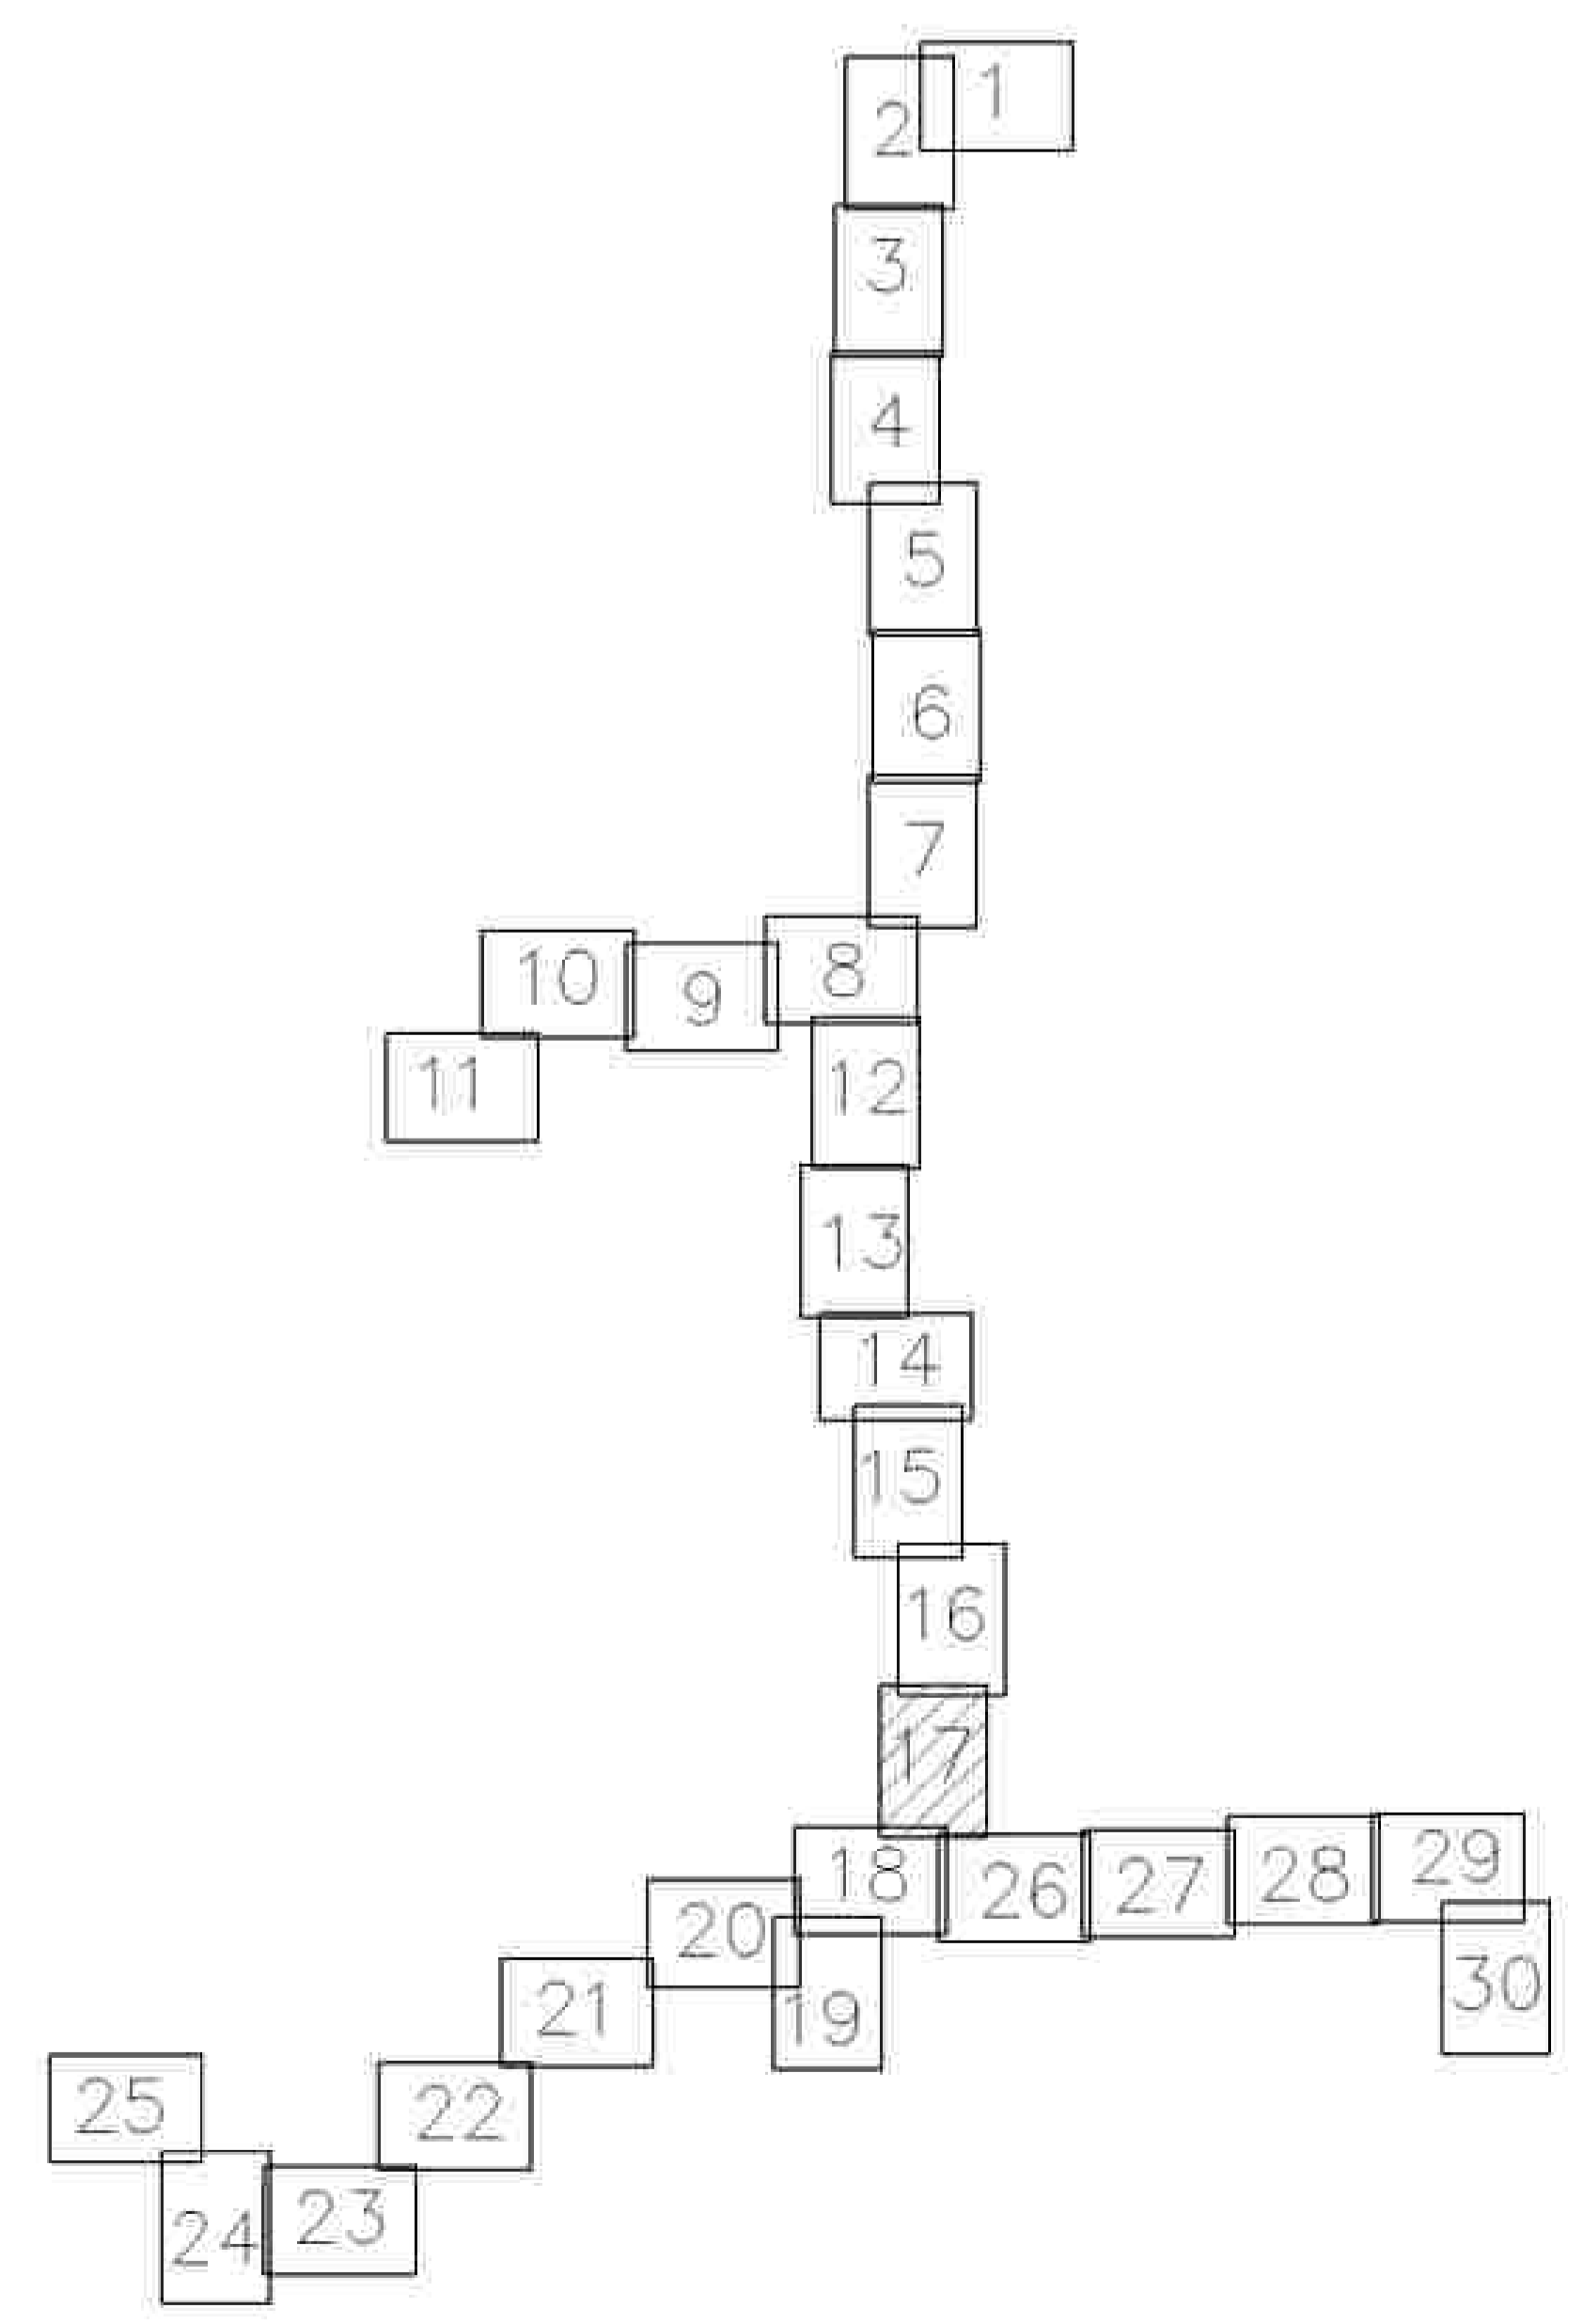

3093.085.11.0/0.1295-ППТ.ОЧП										
Максимальный газопровод в Пыльцево - д. Кузнецово - д. Пыльцево Горка с отводом на д. Дмитрово, д. Ошанцево, д. Марково Ленинградской области										
Исполн.	Инженер	М.В.А.	Провер.	С.В.	Дата	2024	Проект планировки территории	Лист	17	Земля
Проект.	Титов							П	17	
М.инжен.	Борисов									
Утвердил	Земляничкин									
Согласно техническому заданию и условиям договора на выполнение проектных работ								ООО "АО Газпром Газораспределение Ленинградская область"		


дер. Липная Горка

47:13:1005002


д. Липная Горка

дер. Липная Горка

47:13:1005003

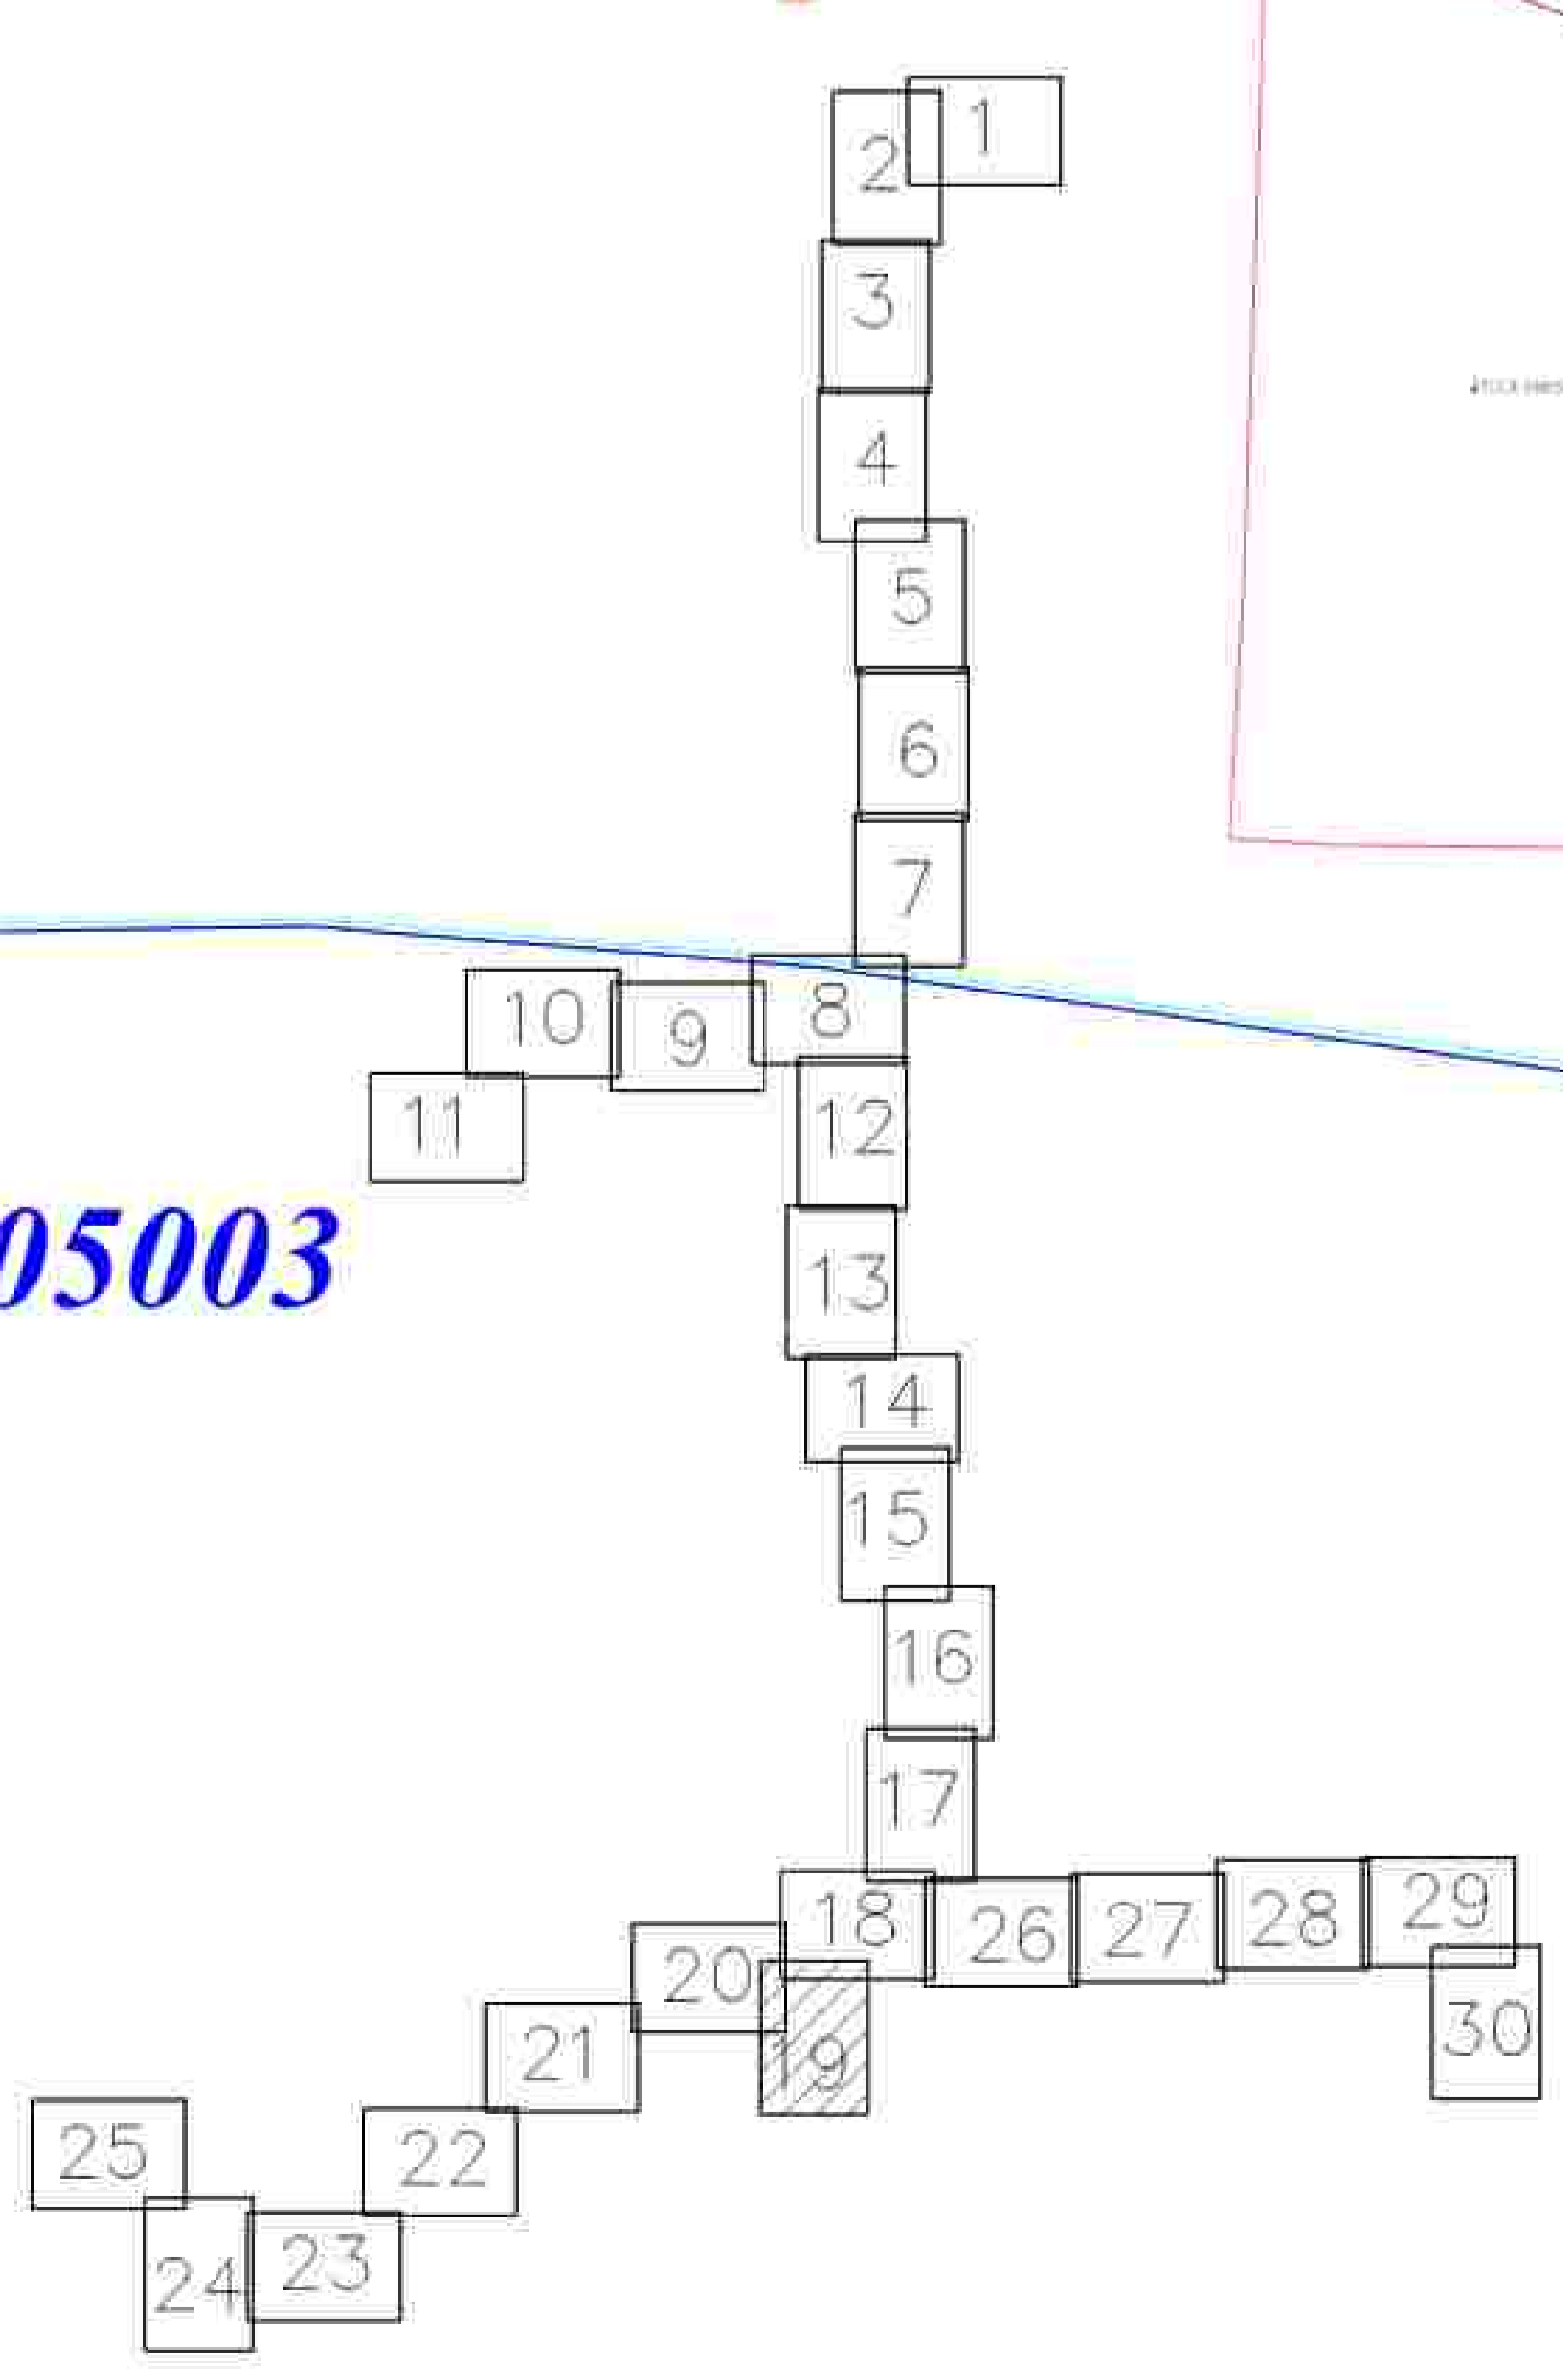


3093.085.11.0/0.1295-ППТ.ОЧП			
Максимальный газопровод в Пыльцево - д. Кузьмино - д. Липная Горка с отводом на д. Дмитриевское, д. Ошино, д. Марково Липовицкой области			
Исполн.	Составил	Проверил	Согласован
Проект	Техн.	Эксп.	Эксп.
Масштаб	Листов	Лист	Лист
Учреждение	Содержание	Лист	Лист
Содержание: Проект планировки территории и проект газопровода с отводом на д. Дмитриевское, д. Ошино, д. Марково Липовицкой области в газопроводной линии			Лист 19
Исполнитель: ООО "Газпром трансгаз Липовицкая область"			Липовицкая область

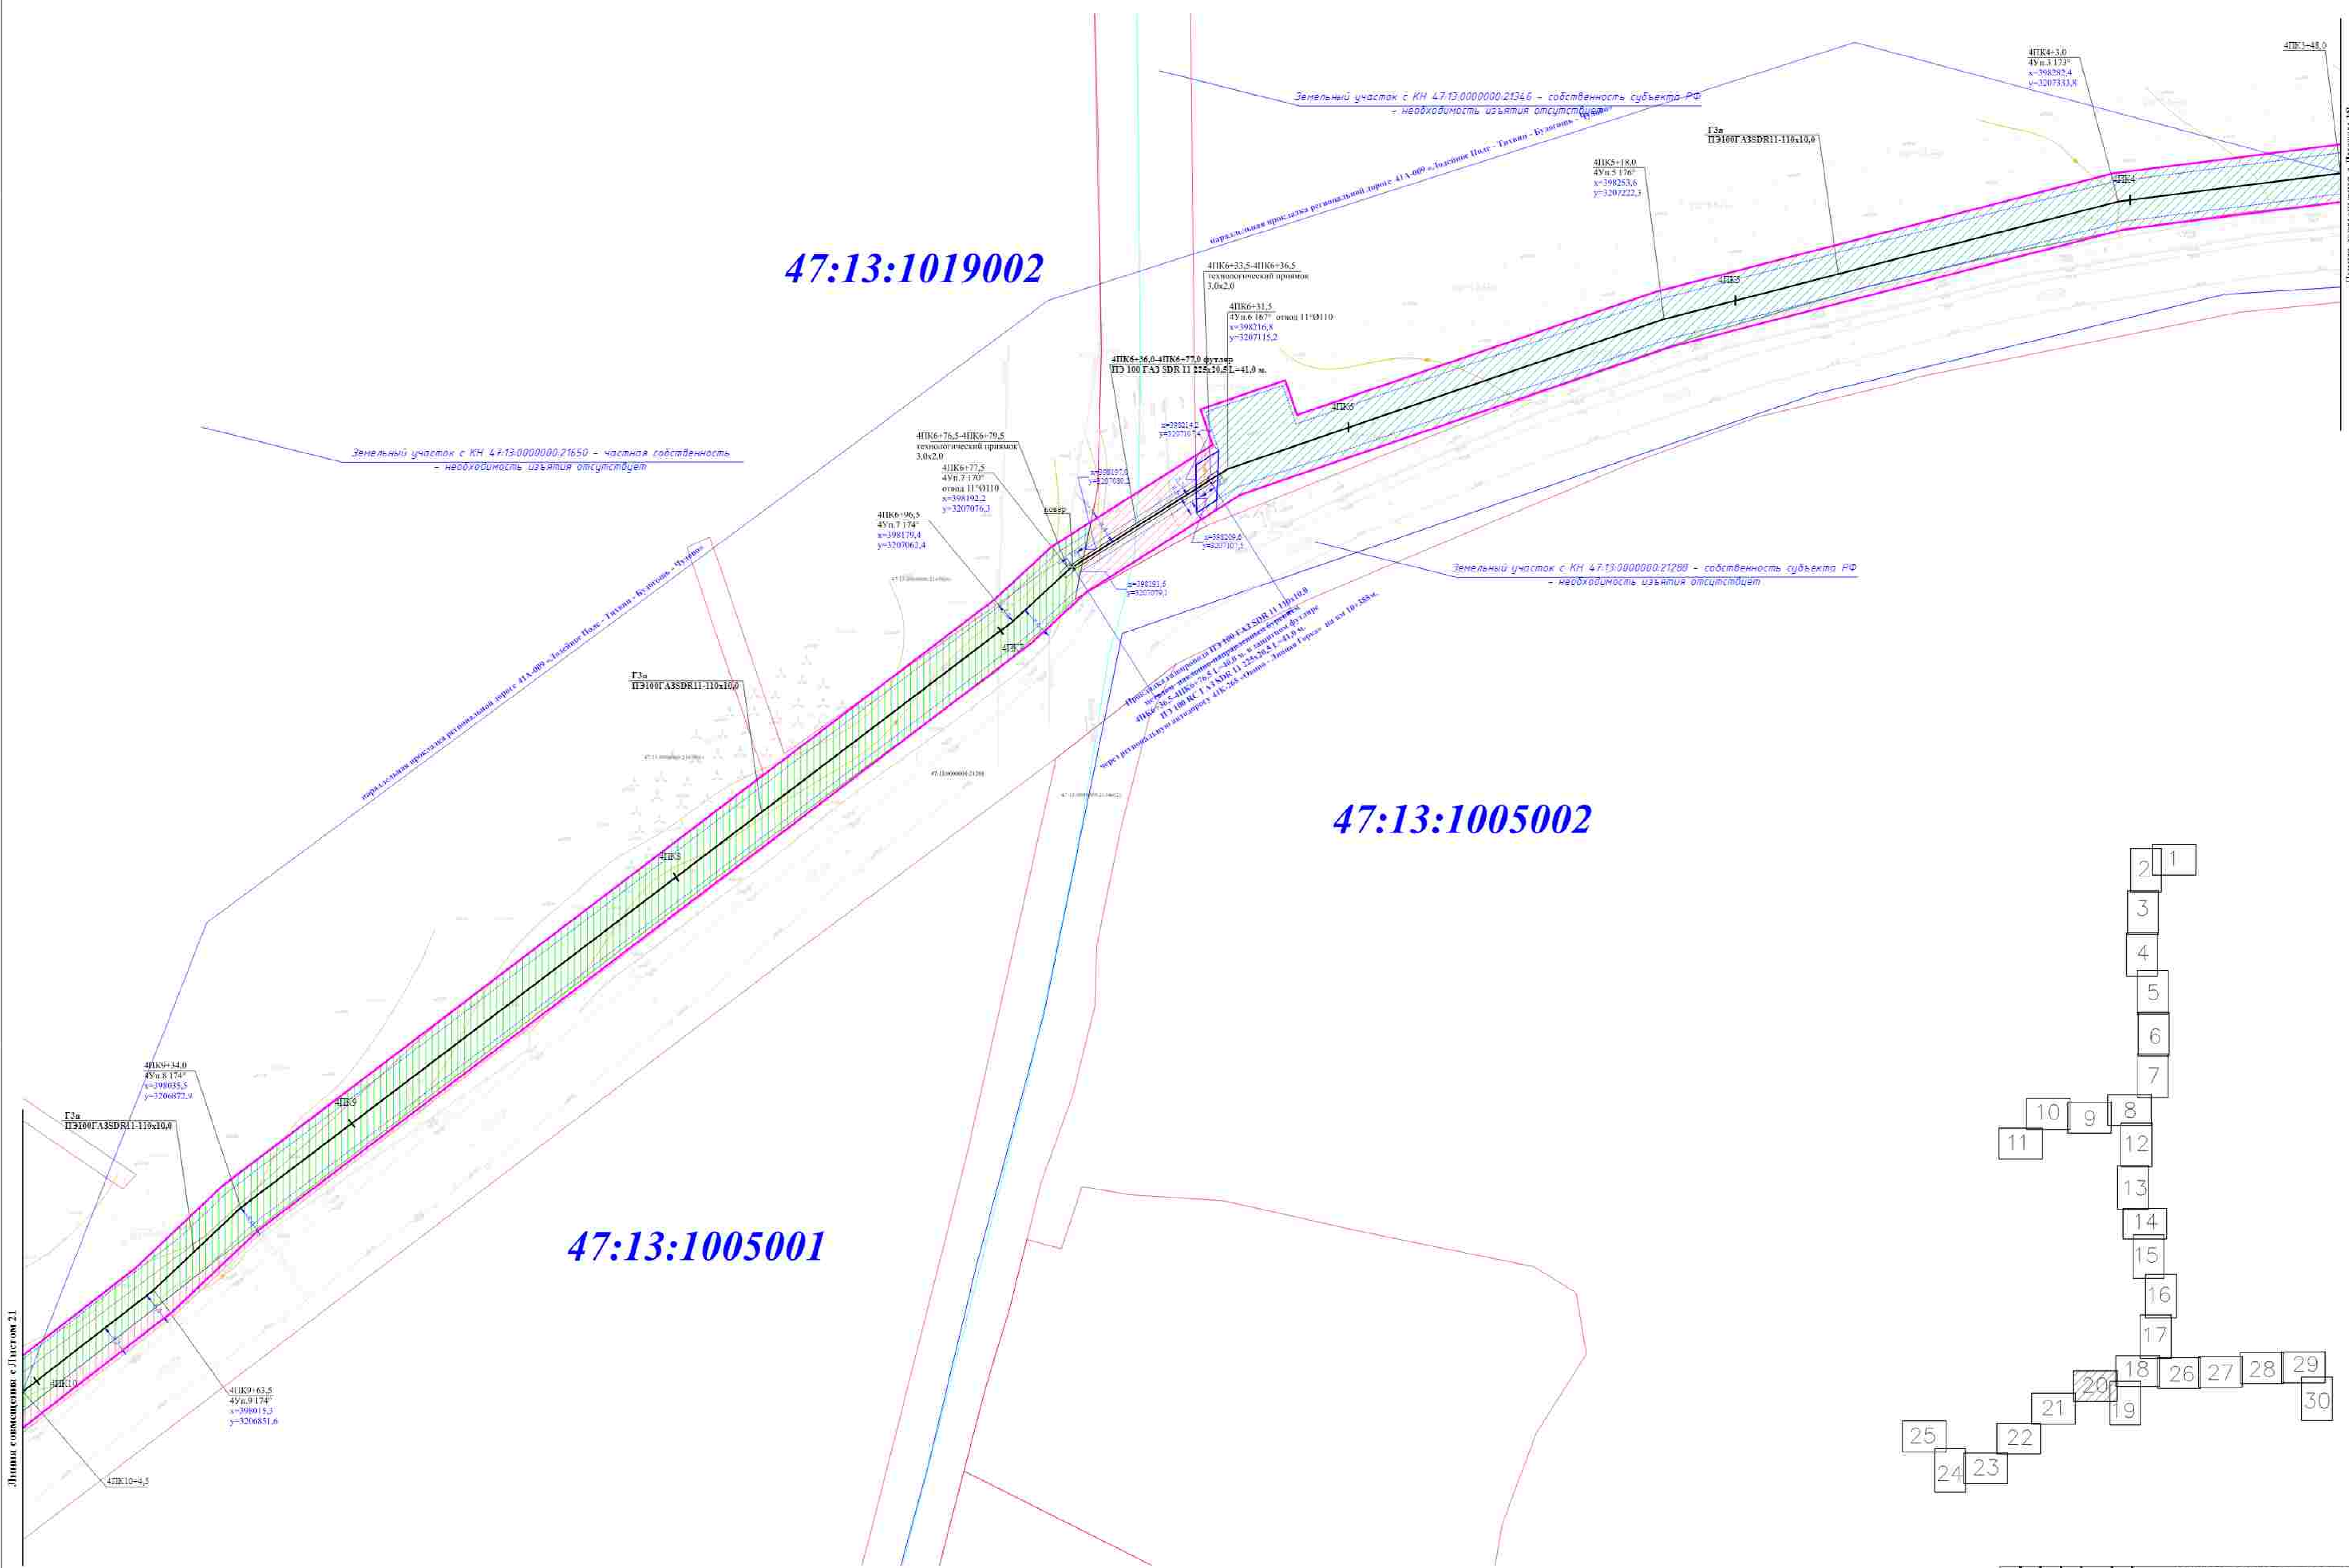

47:13:1019002

47:13:1005002


47:13:1005001

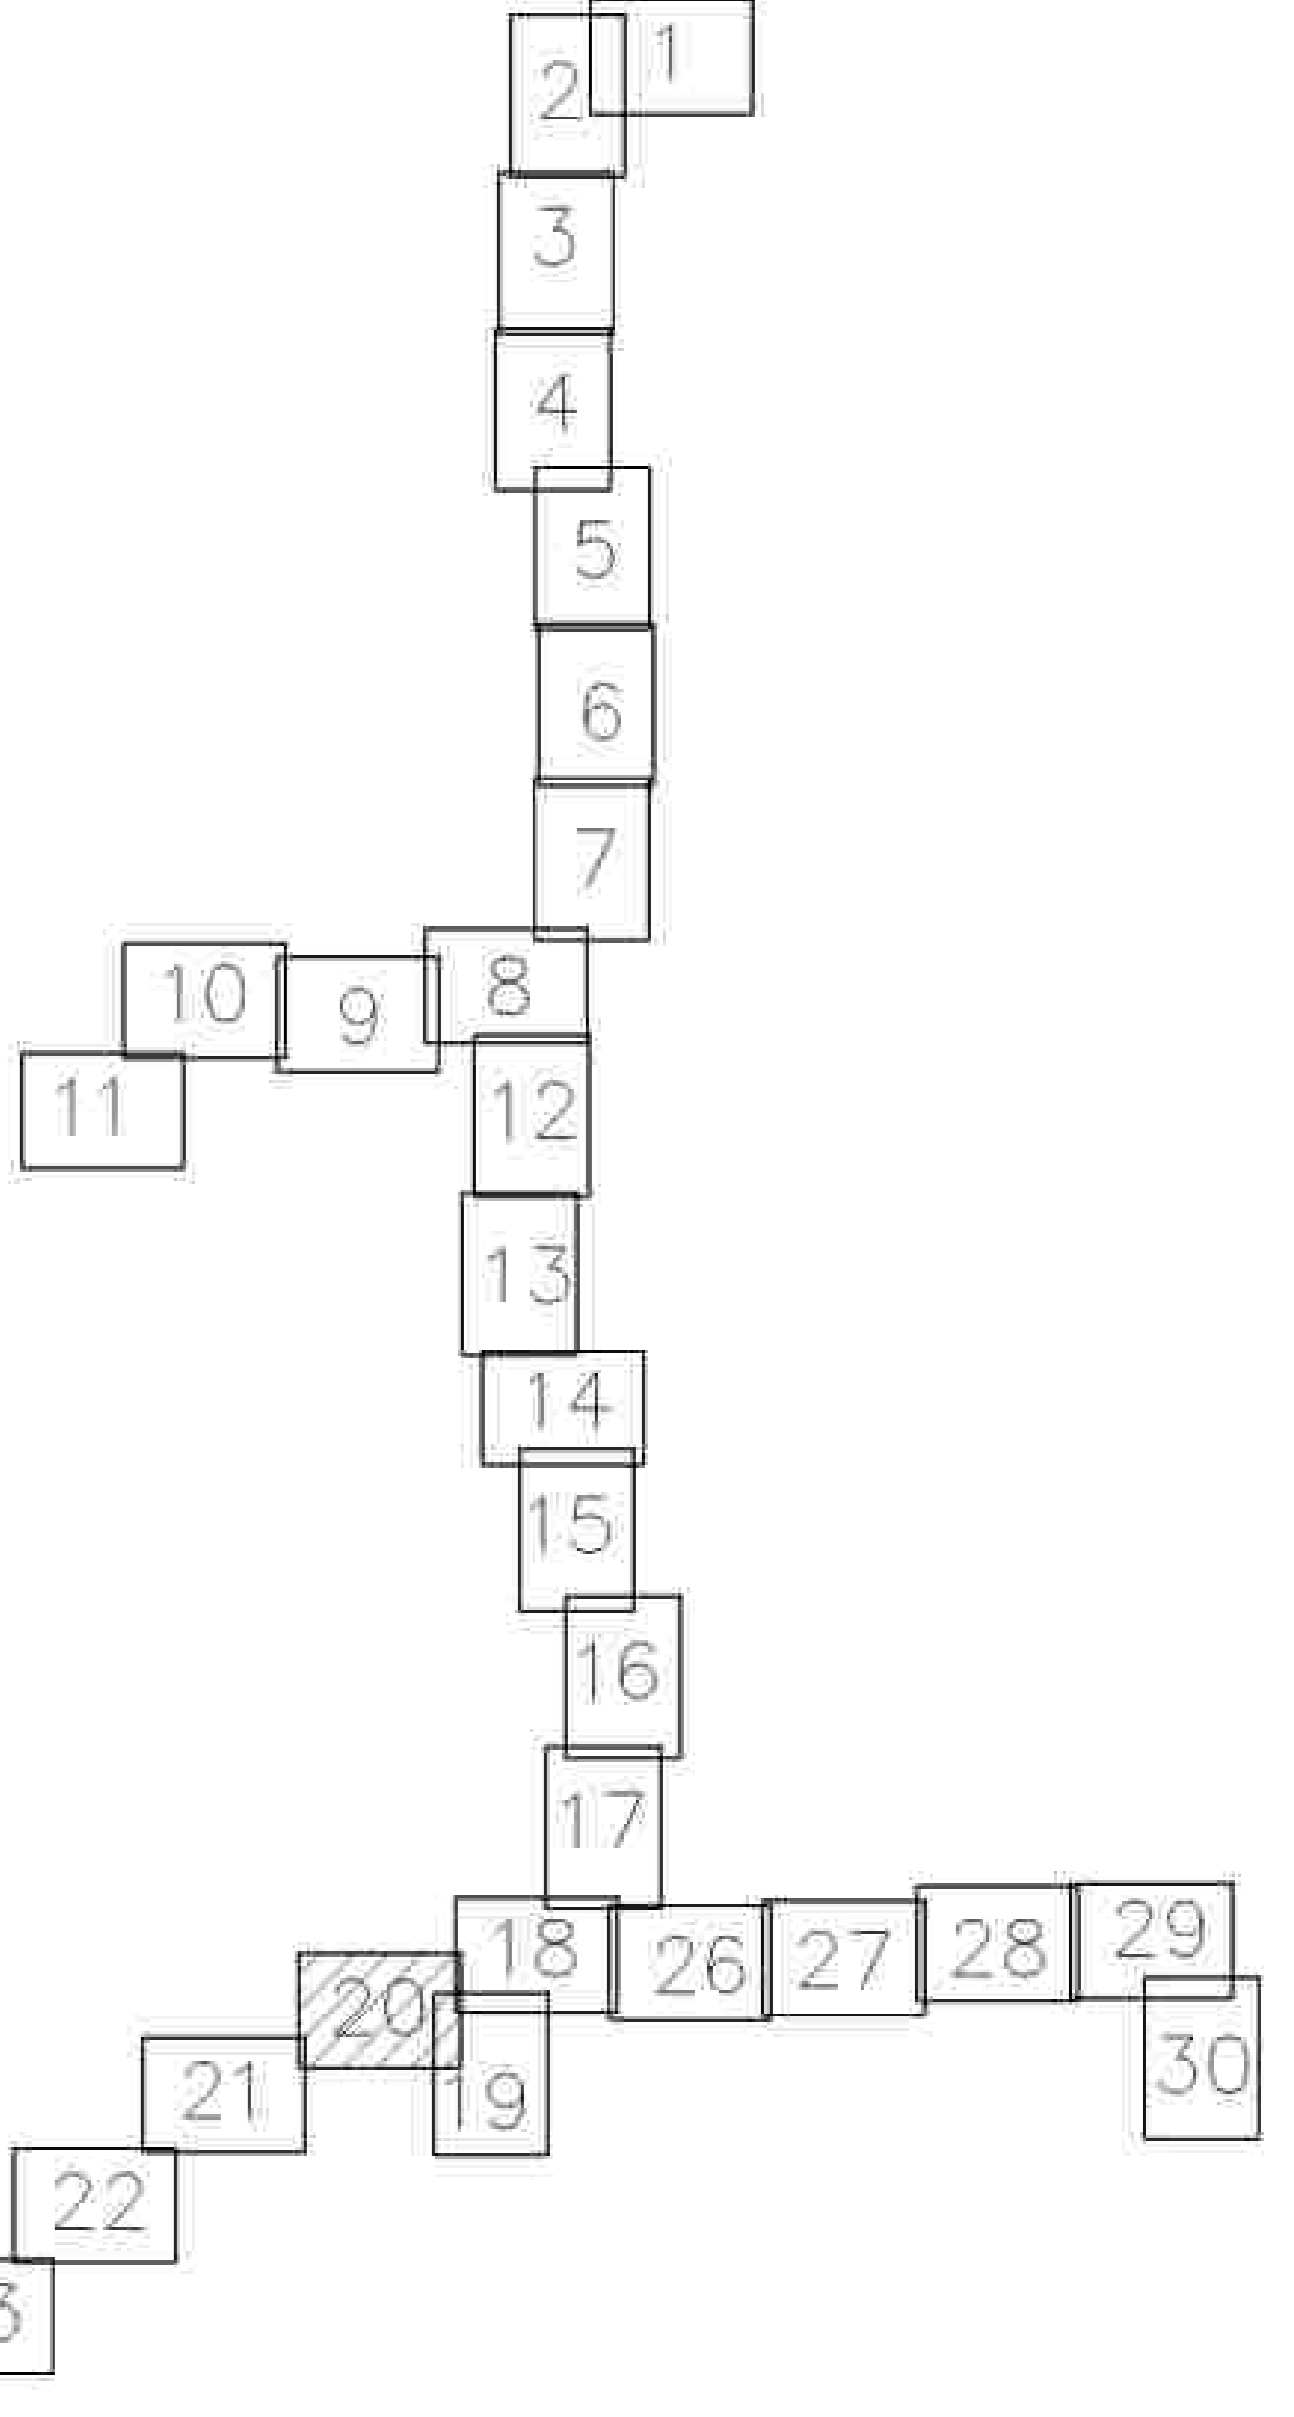

Листов совмещения с Листом 21

Листов совмещения с Листом 18


3093.085.П.0.0.1295-ПШТ.ОЧП										
Межотраслевой газопровод в Пальмино - д. Кулатино - д. Лытная Горка с отводами на д. Дмитриев, д. Овощное, д. Марково Ленинградская область										
Исполн.	Составитель	Проверенный	Инженер	Инженер	Инженер	Инженер	Инженер	Инженер	Инженер	Инженер
Составитель	Проверенный	Инженер	Инженер	Инженер	Инженер	Инженер	Инженер	Инженер	Инженер	Инженер
Составитель	Проверенный	Инженер	Инженер	Инженер	Инженер	Инженер	Инженер	Инженер	Инженер	Инженер
Составитель: [Имя], Проверенный: [Имя], Инженер: [Имя], Инженер: [Имя], Инженер: [Имя], Инженер: [Имя], Инженер: [Имя], Инженер: [Имя], Инженер: [Имя], Инженер: [Имя], Инженер: [Имя]										
Лист 20 из 20										

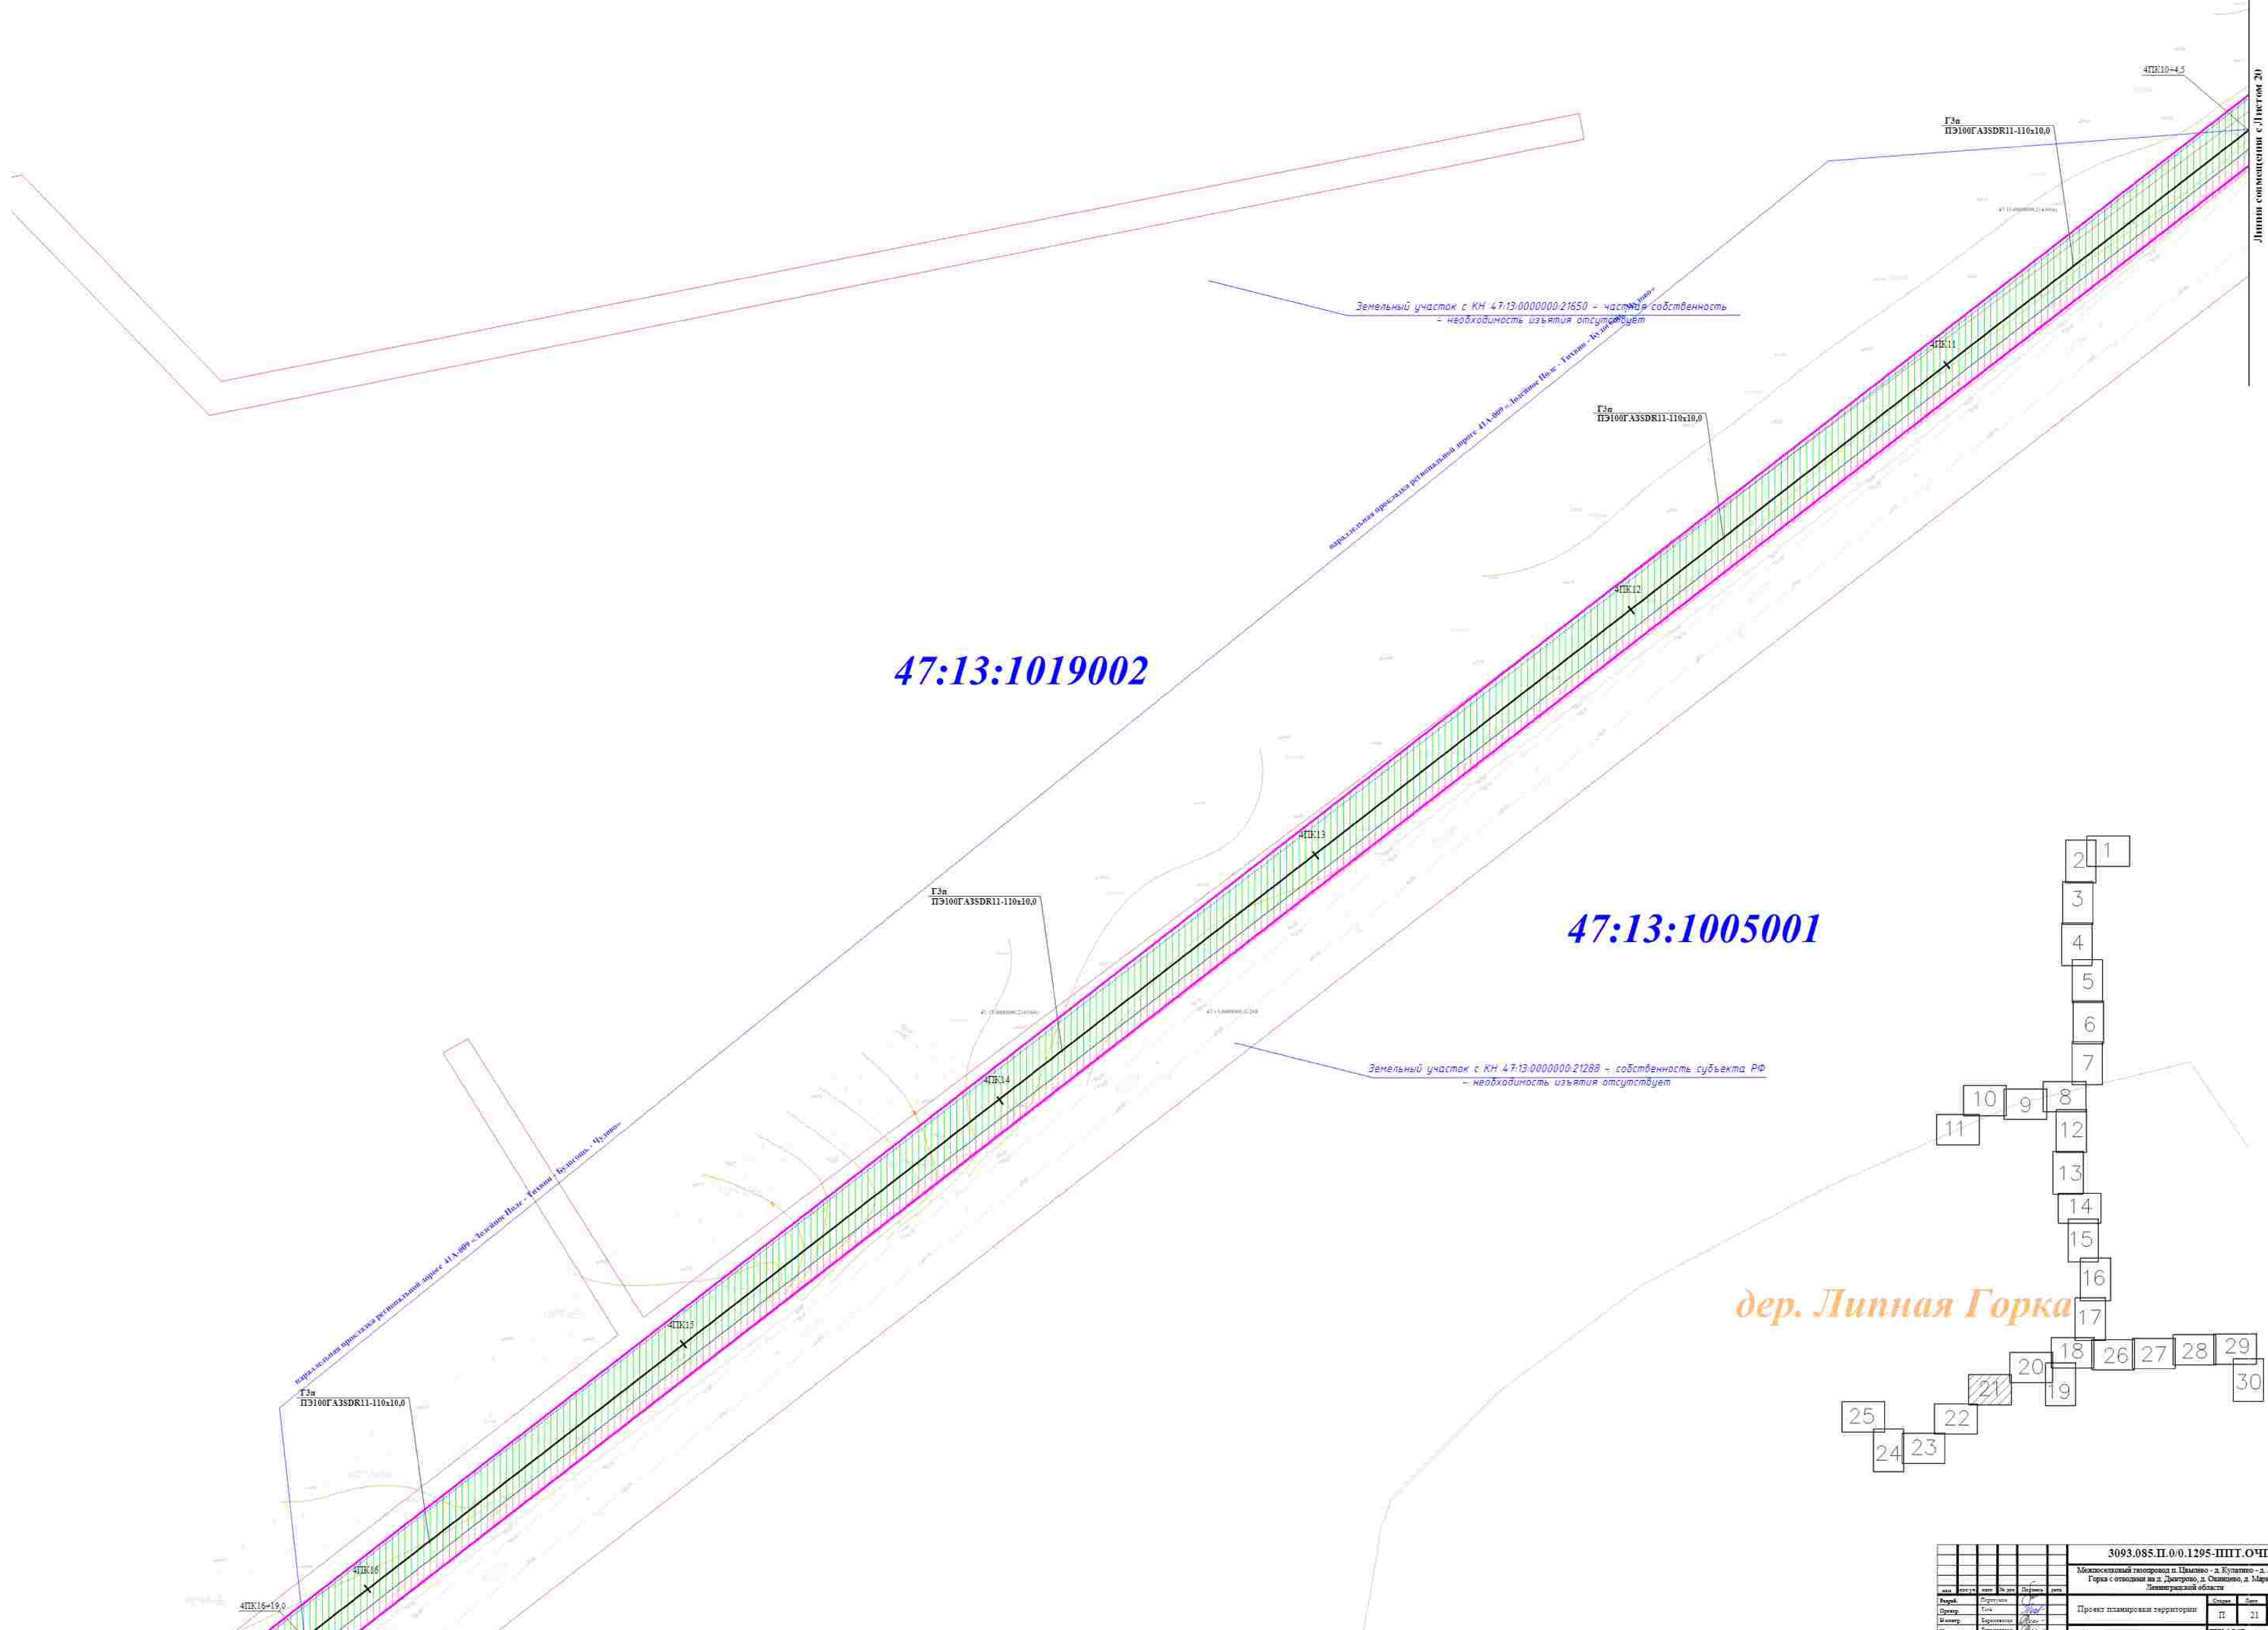


47:13:1019002

47:13:1005001

дер. Липная Горка

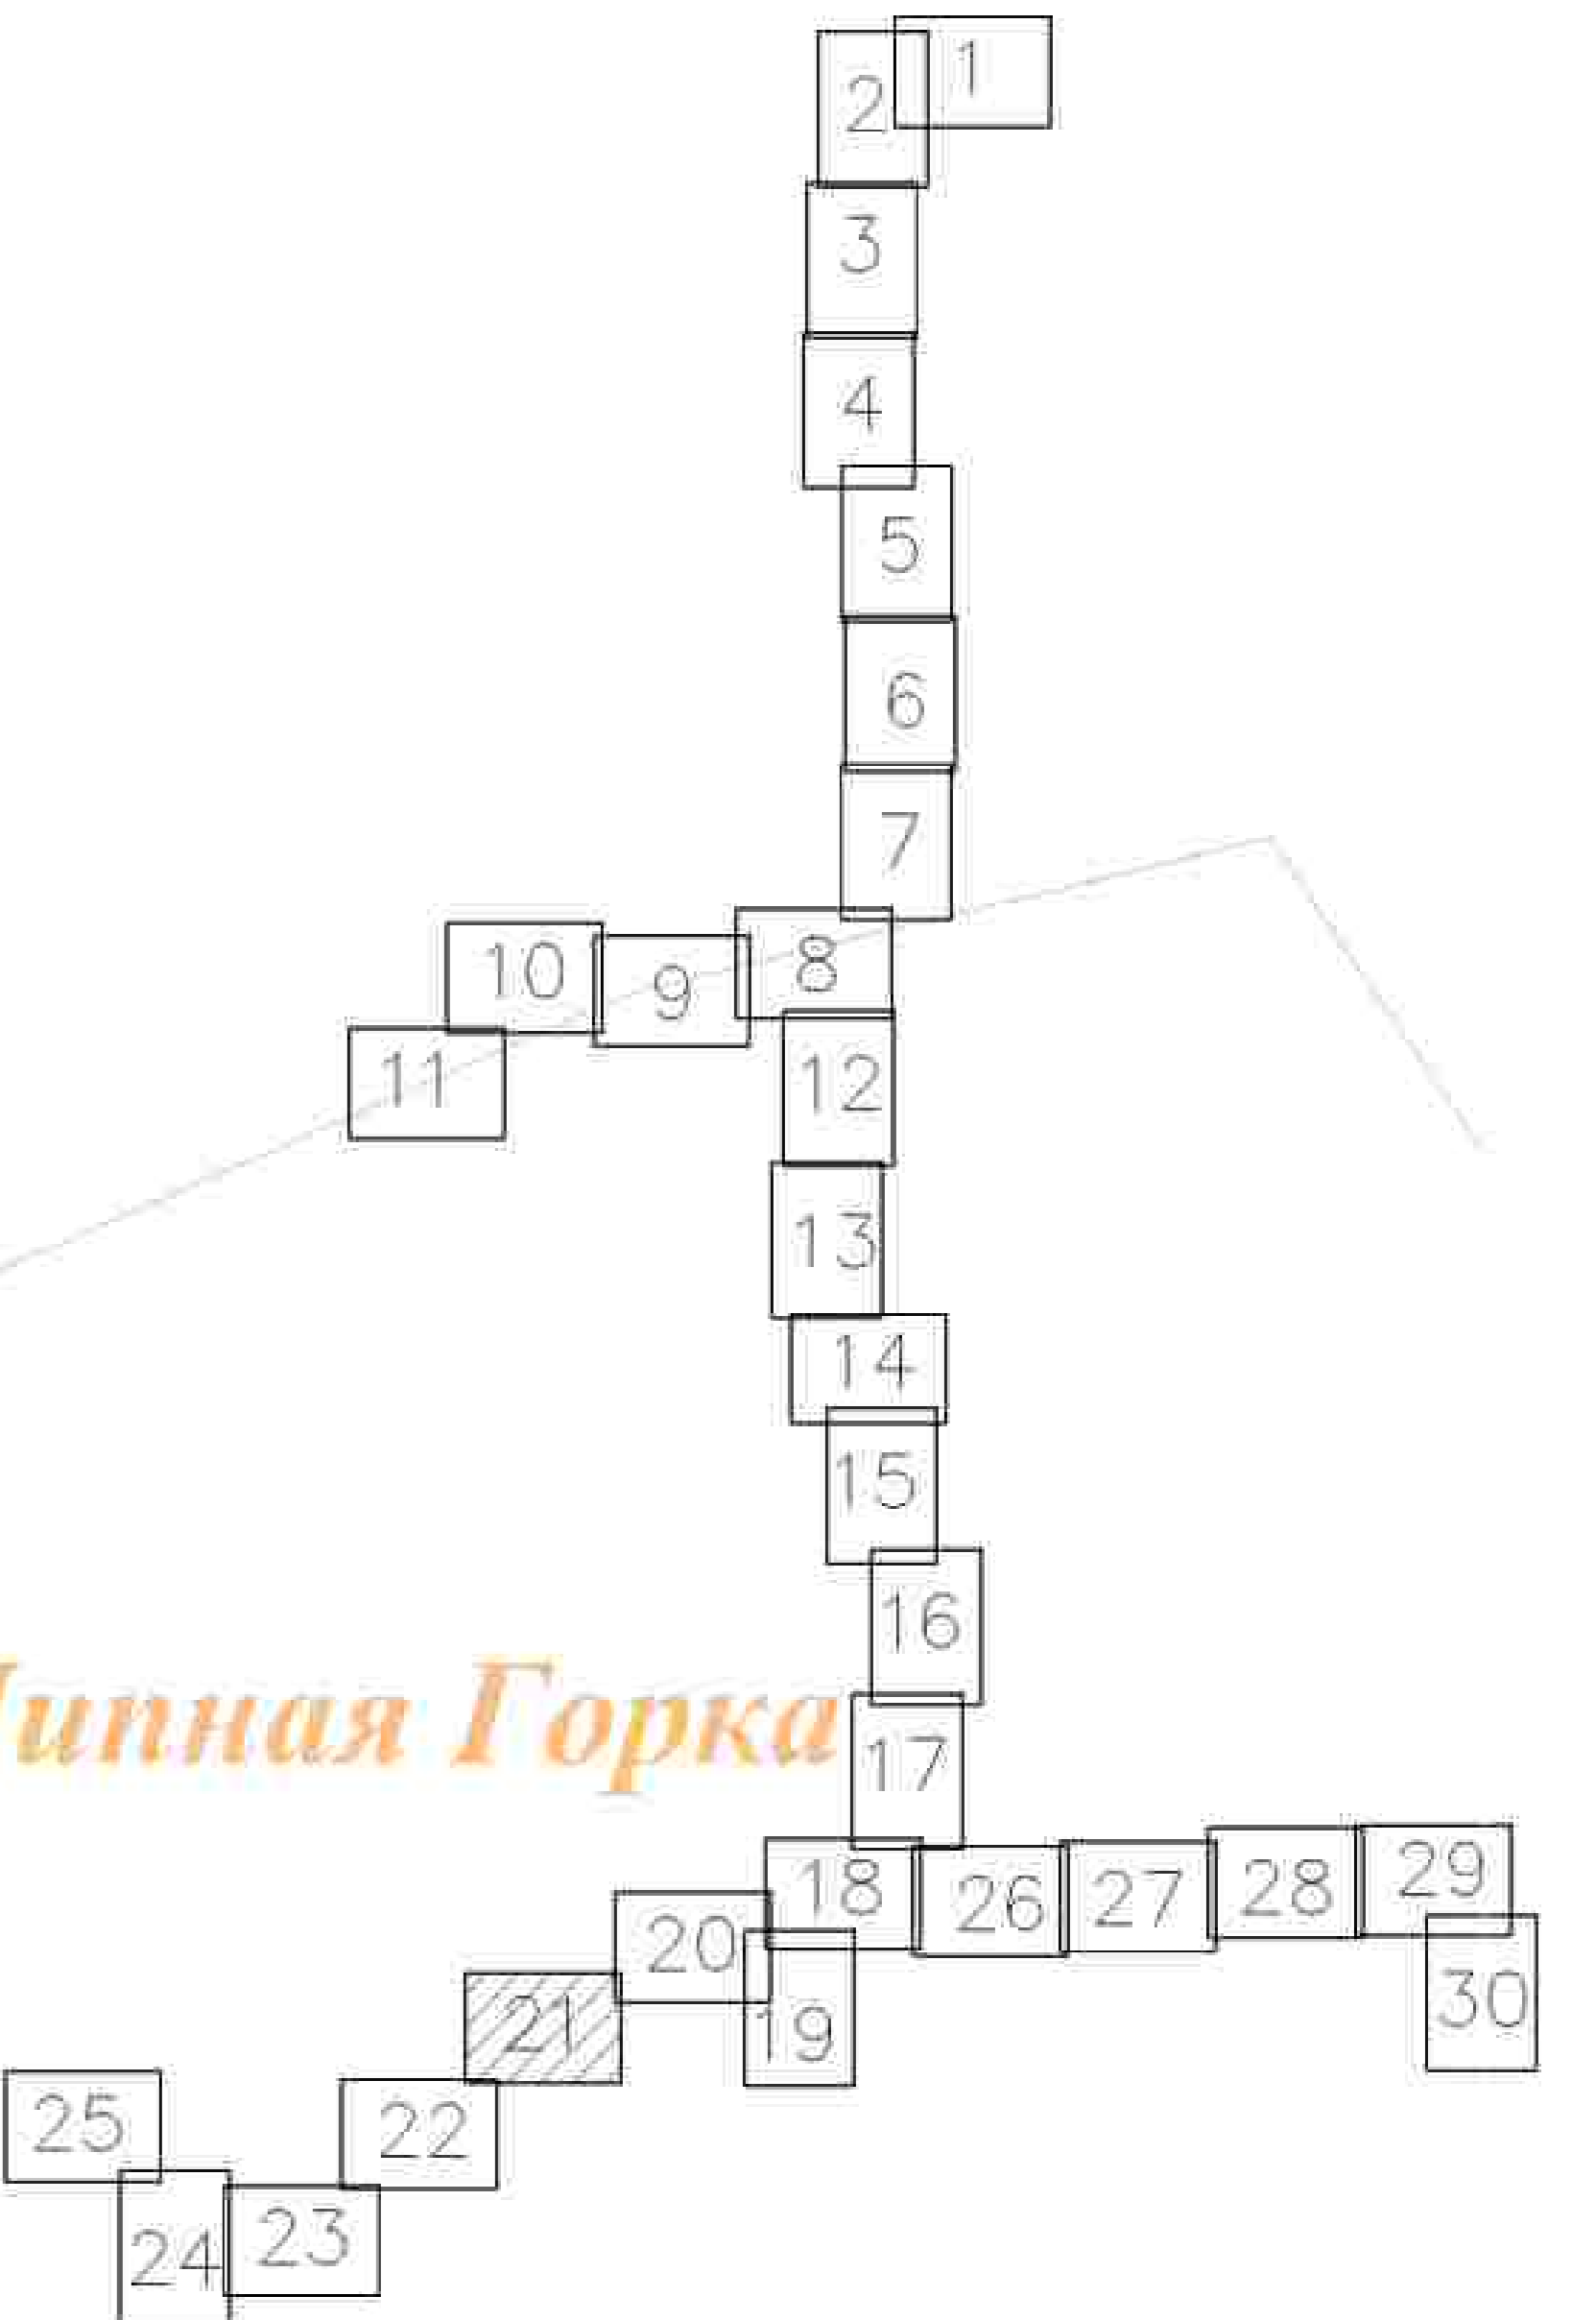

3093.085.П.0.0.1295-ППТ.ОЧП									
Межселенный газопровод в Цыльино - д. Кулатино - д. Липная Горка с отводом на д. Дмитриев, д. Овчинино, д. Марково Липнинской области									
Лист	Контур	Дата	Страна	Масштаб	Класс	Лист	Листа		
1	1	2018	Россия	1:500	П	21	21		
Проект планировки территории									
Составитель: [подпись]									
Проверил: [подпись]									
Исполнитель: [подпись]									
Содержание: [подпись]									
Лист 21 из 21									

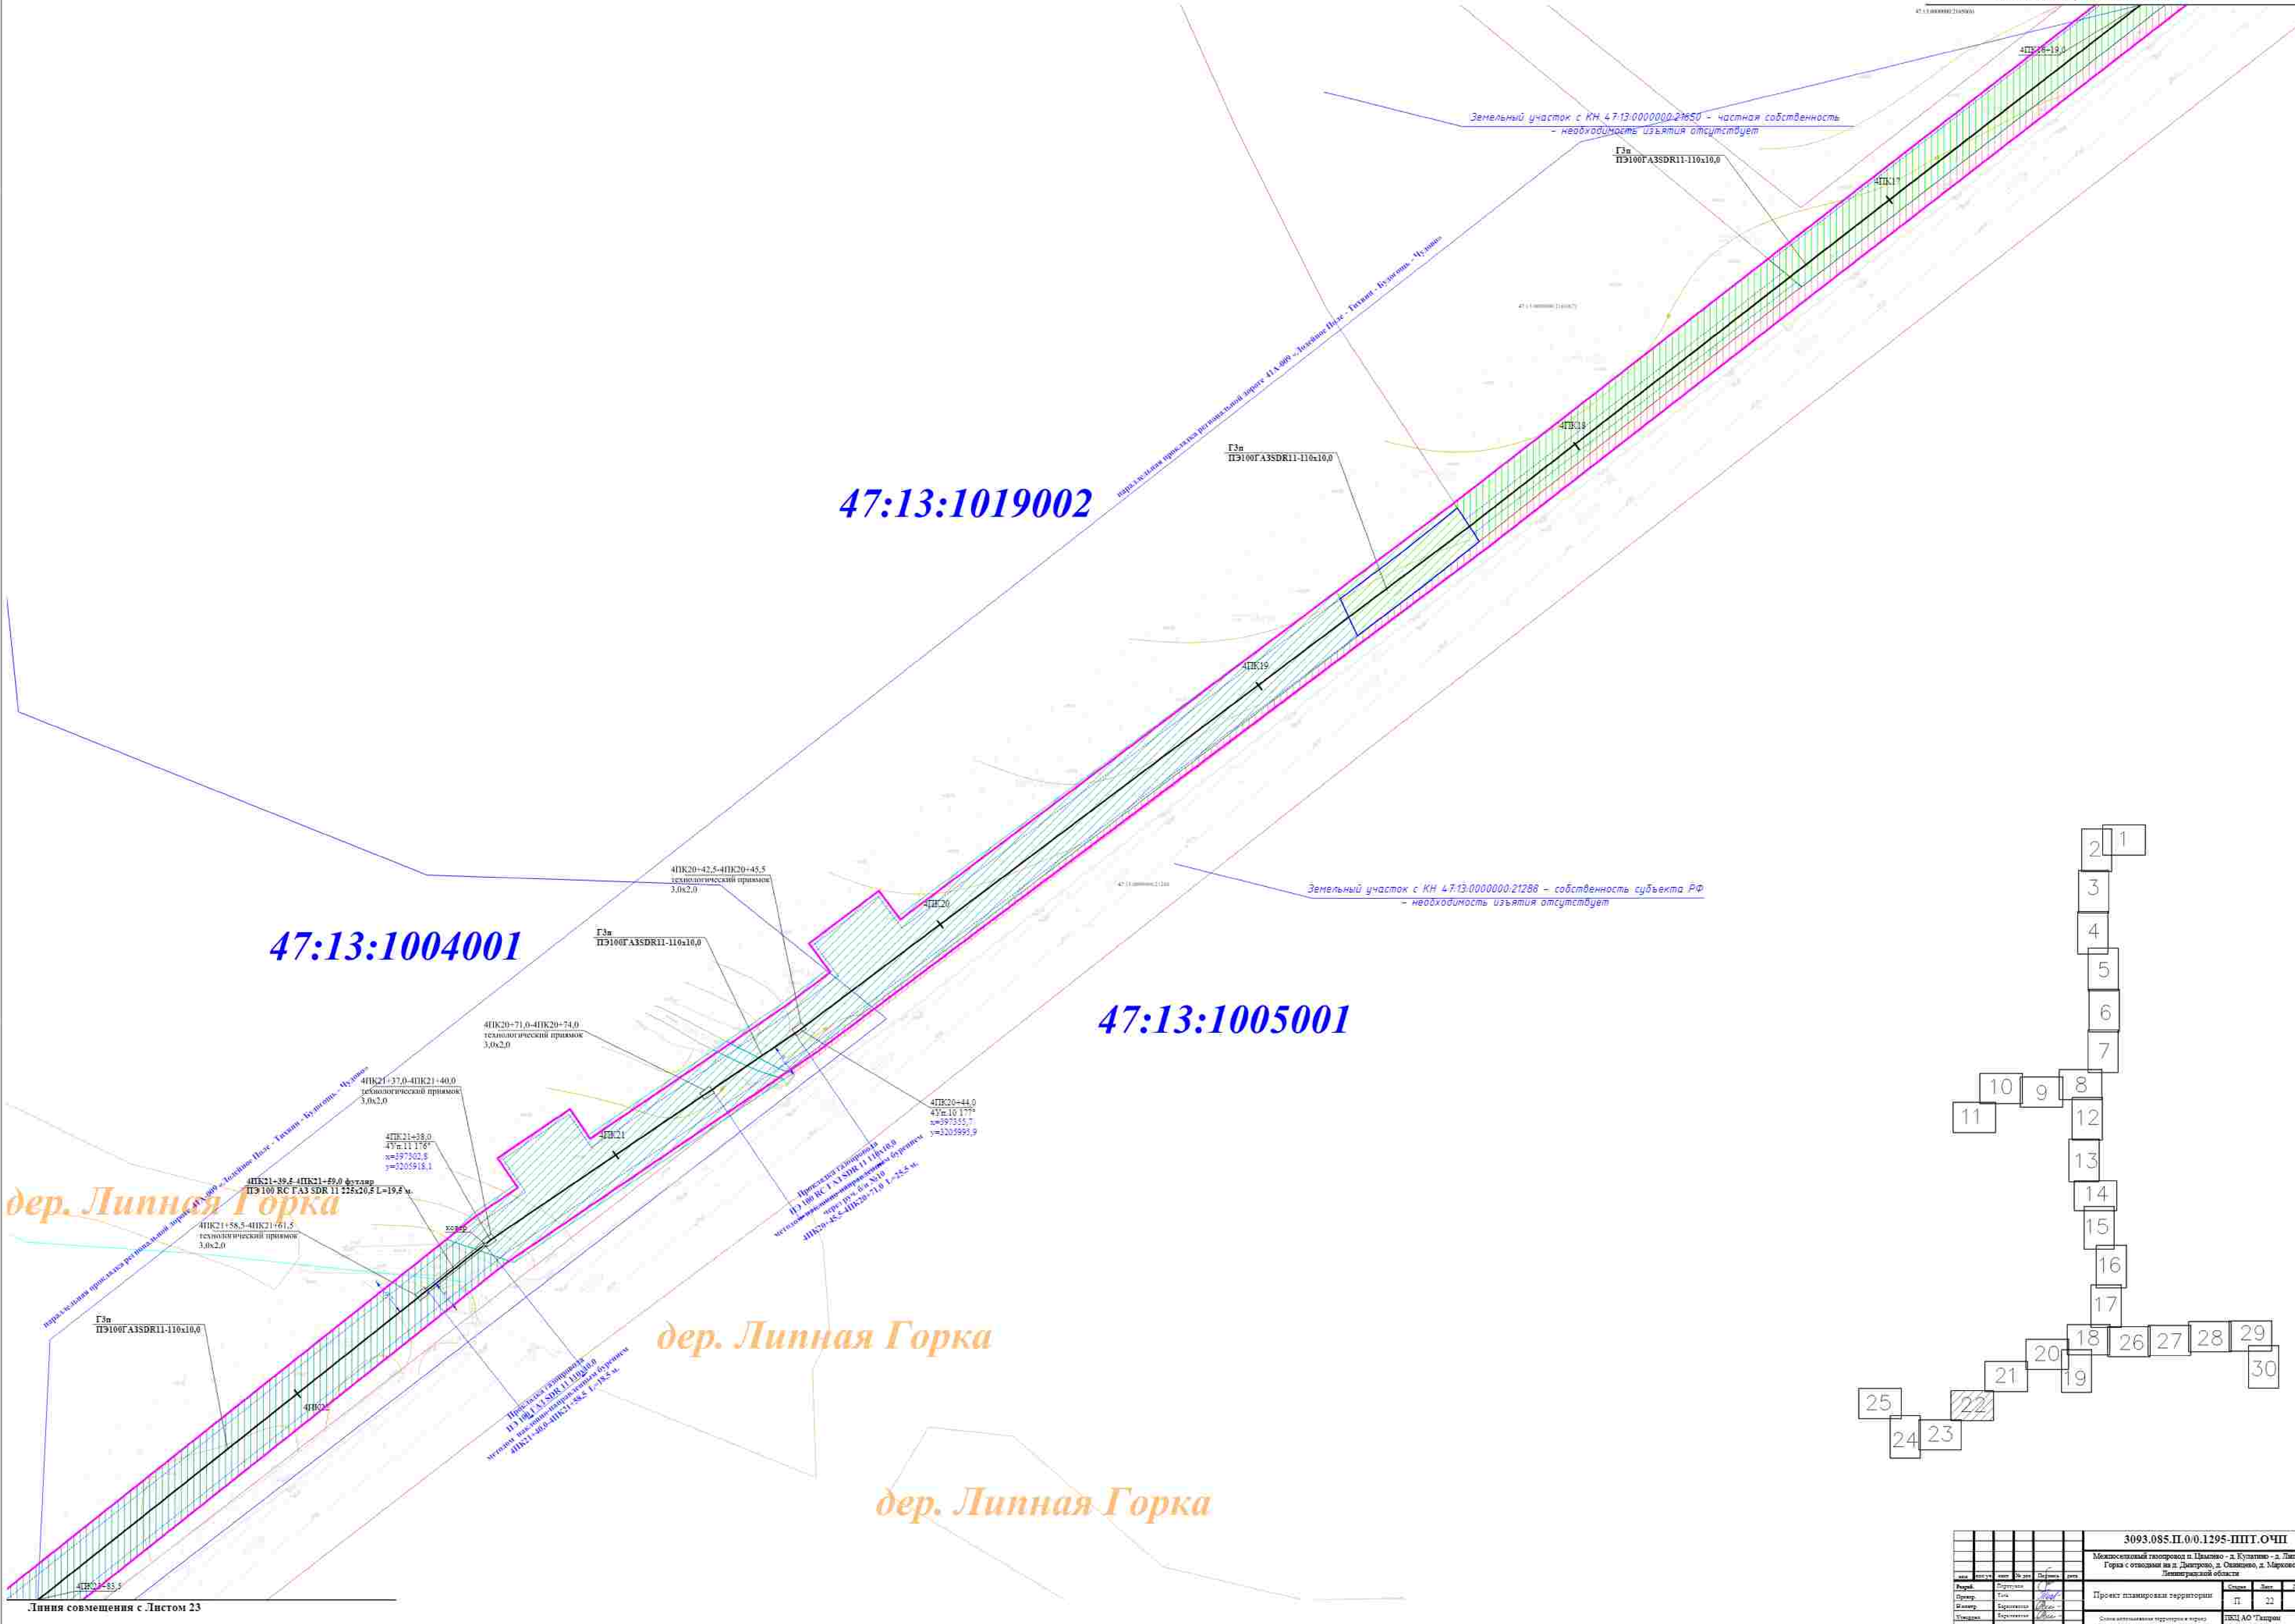

47:13:1019002


47:13:1004001

47:13:1005001

дер. Липная Горка

дер. Липная Горка

дер. Липная Горка

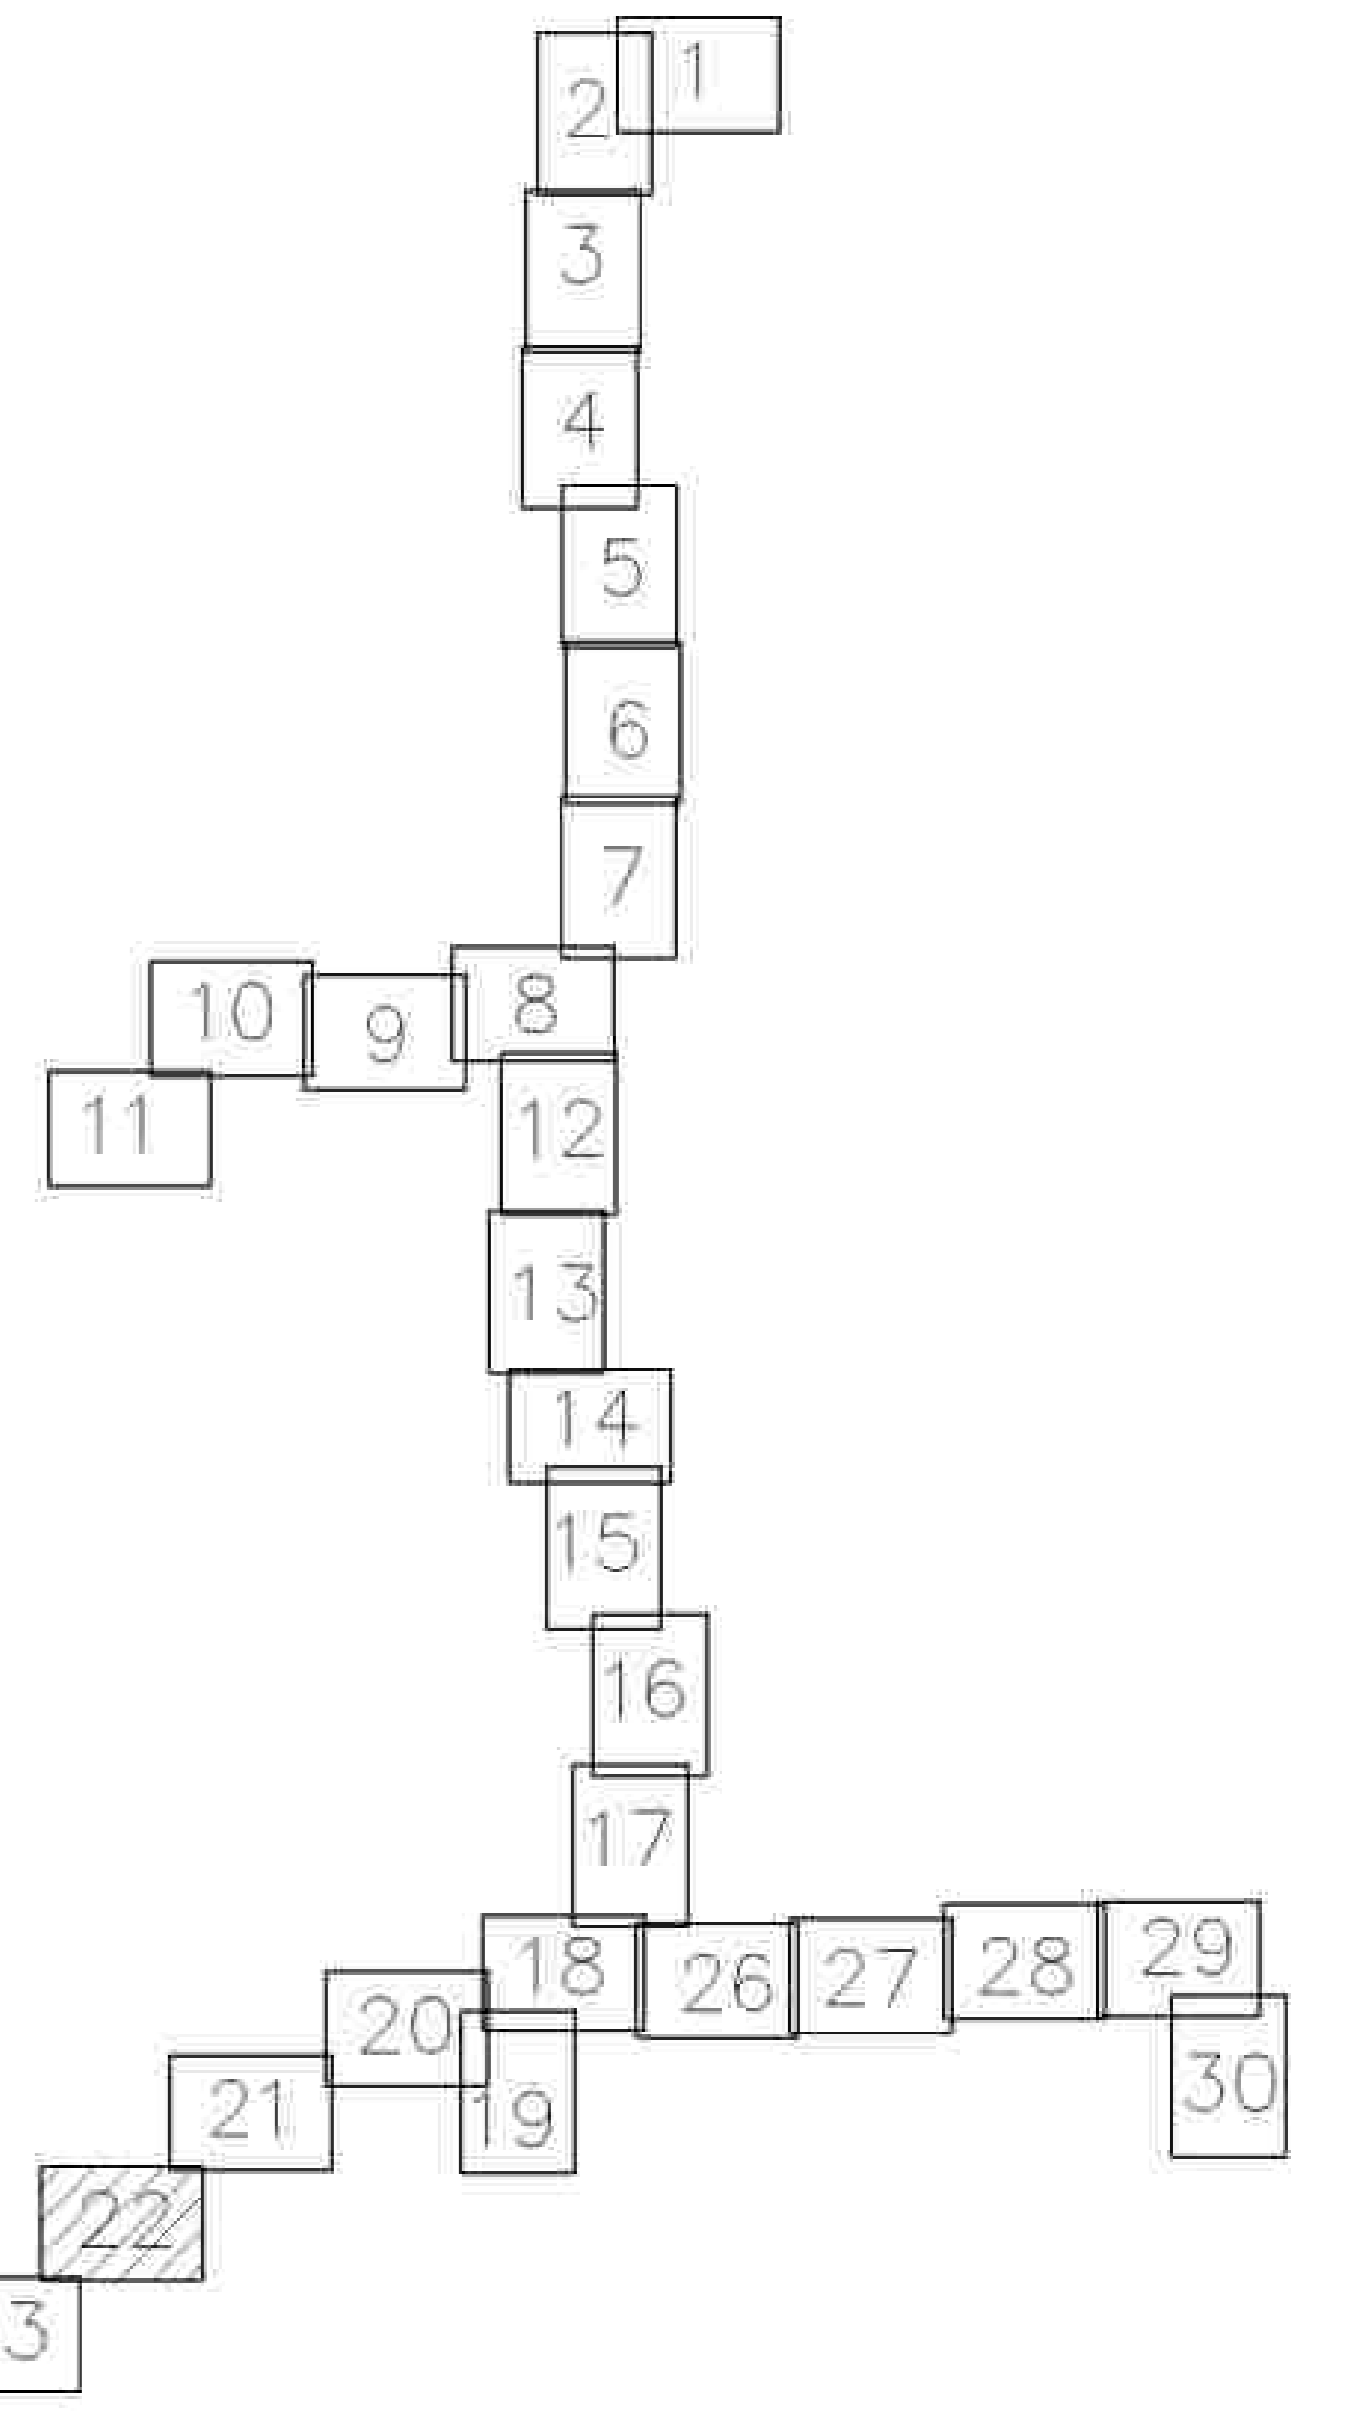

				3093.085.П.0.0.1295-ПШТ.ОЧП			
				Межселенный газопровод в Пальмино - д. Кулатино - д. Липная Горка с отводами на д. Дмитриевское, д. Овчинское, д. Марково Липнинской области			
Исполн.	Инженер	Дата	Подпись	Исполн.	Инженер	Дата	Подпись
Составитель	Инженер	Дата	Подпись	Составитель	Инженер	Дата	Подпись
Проверенный	Инженер	Дата	Подпись	Проверенный	Инженер	Дата	Подпись
Утвержден	Инженер	Дата	Подпись	Утвержден	Инженер	Дата	Подпись
				Согласованная территория в границах территории планируемой территории, в том числе территории, подлежащей изъятию для государственных нужд Московской области			
				ООО «Газпром газораспределение Московская область»			

дер. Липная Горка

47:13:1004001

47:13:1005001

Земельный участок с КН 47:13:0000000.22117 - муниципальная собственность - необходимость изъятия отсутствует

Земельный участок с КН 47:13:0000000.21288 - собственность субъекта РФ - необходимость изъятия отсутствует


ИПН 27*87.0-ИПН 27*90.0
технологической примычкой
3,0x2,0

ГЗн
ПЭ100ГА35DR11-110x10,0

4ПК27-49.0
49m.12.1711*
x=306910,4
y=3201424,4

4ПК27-88.0
Защитка РОСТАС ДН 100 РН 10 с
ПЭ-защитками

дер. Липная Горка

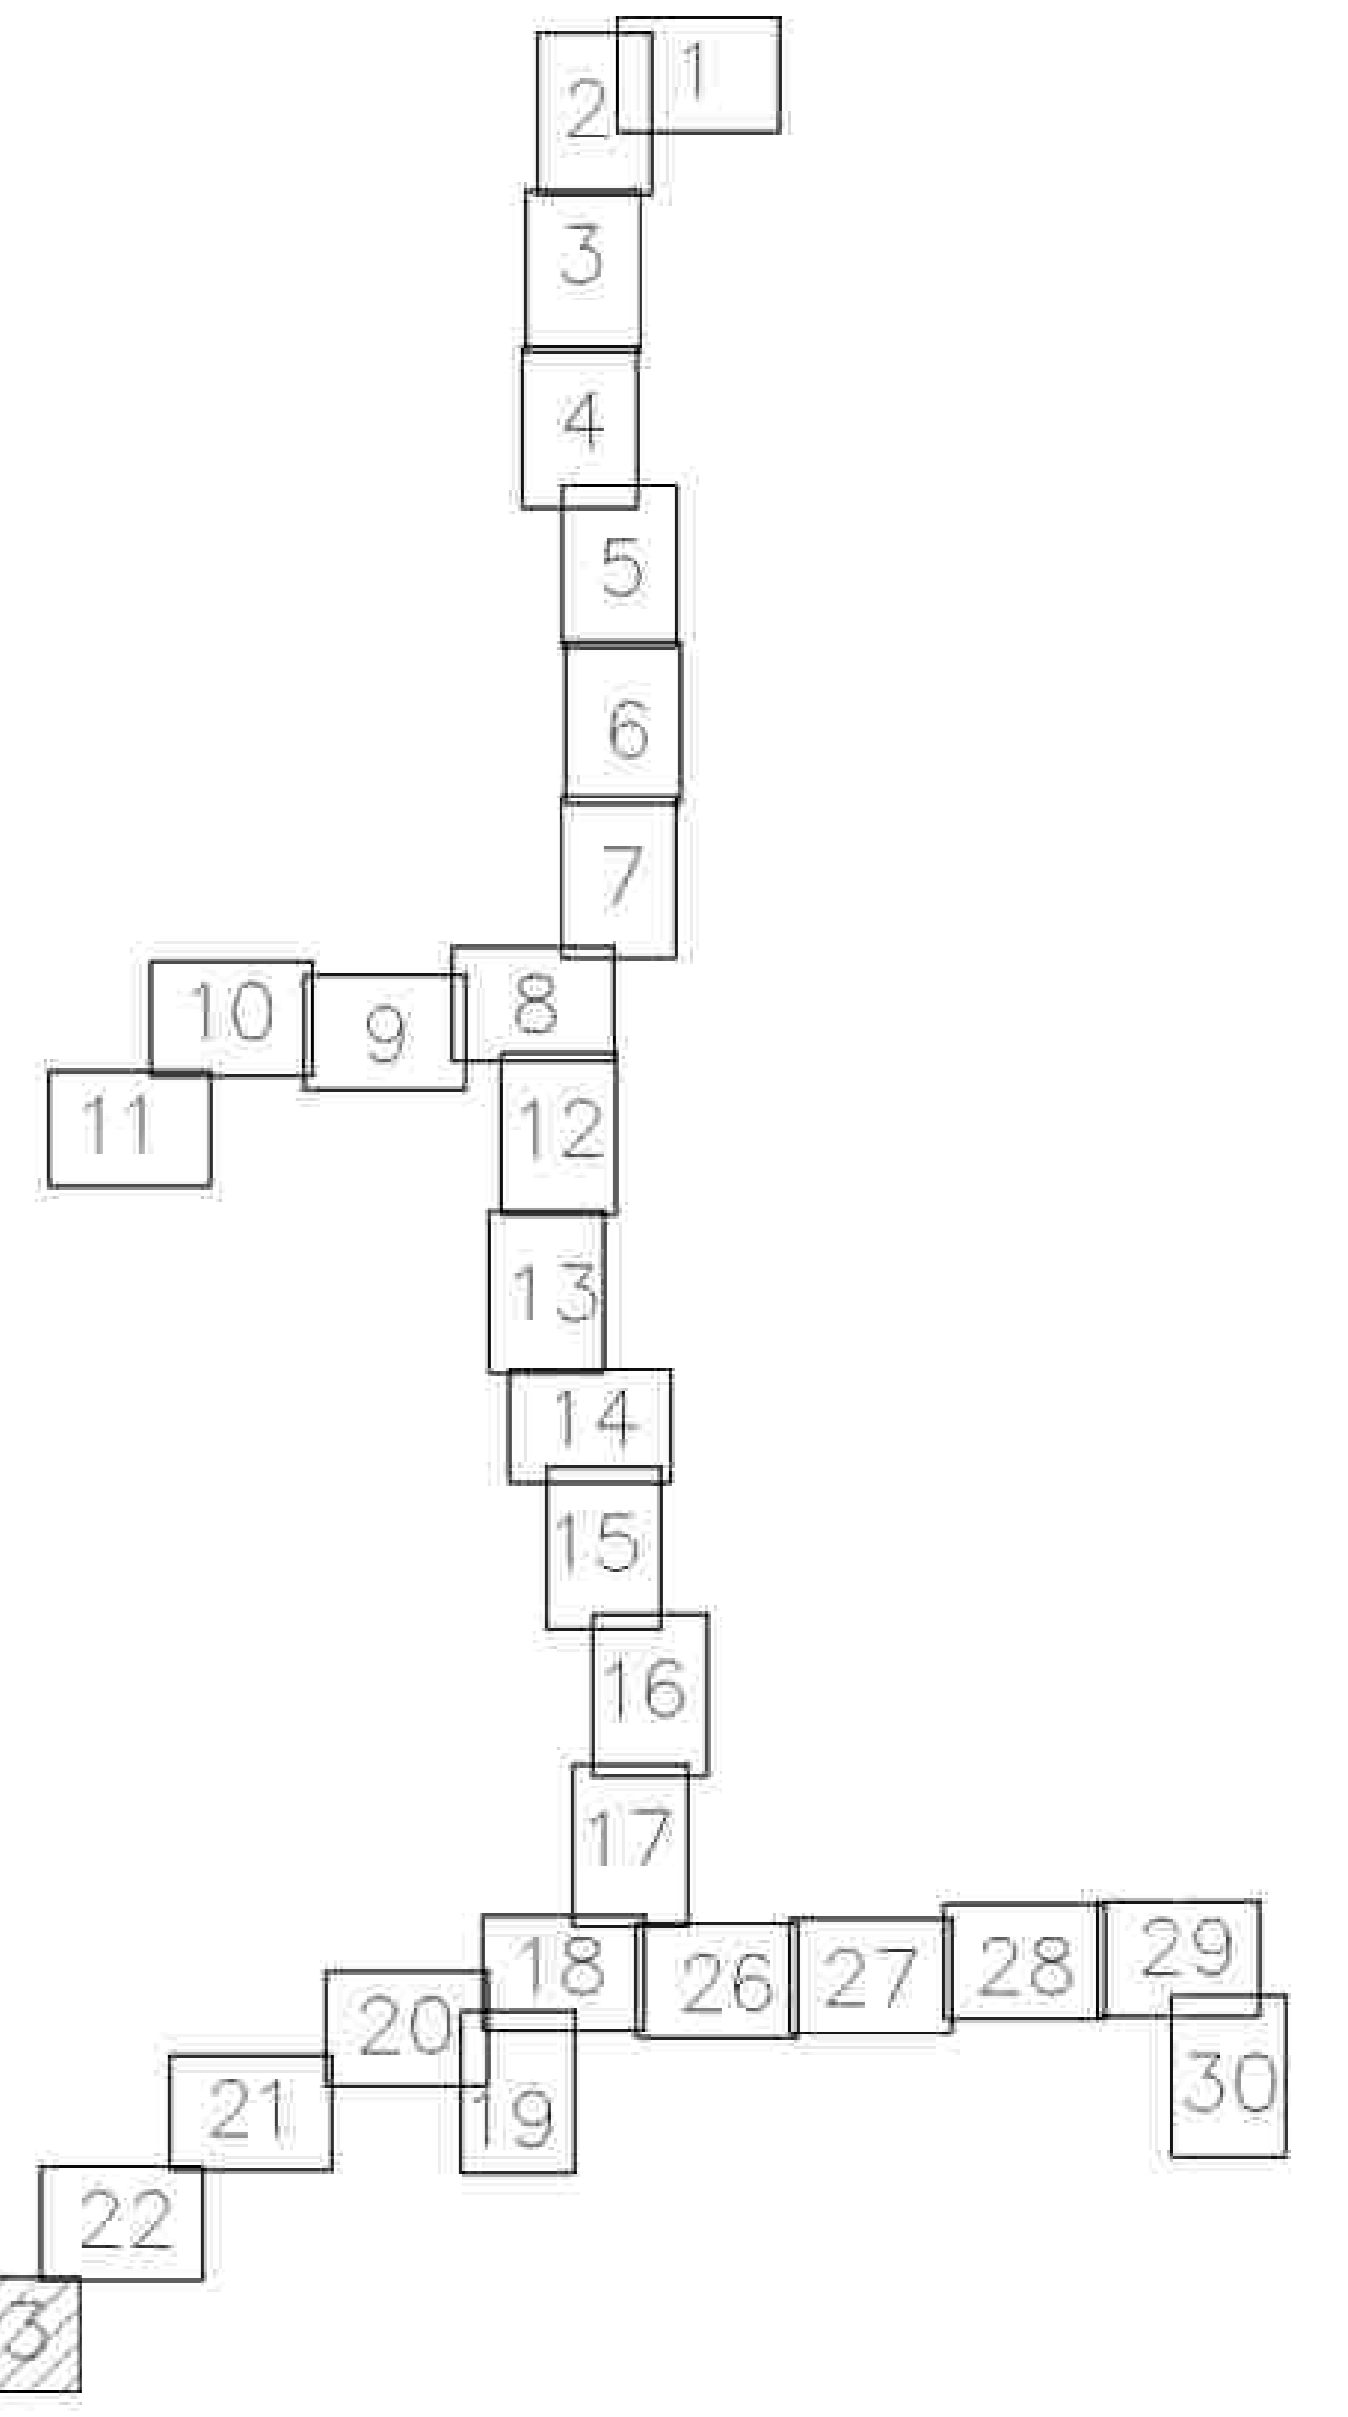

3093.085.П.0.0.1295-ППГ.ОЧП									
Межосельный газопровод в Пальцево - д. Кулатино - д. Липная Горка с отводом на д. Дмитриевское, д. Овощное, д. Марково Липнинской области									
Автоматизация	Инженер	Дата	Статус	Лист	Кол-во листов	Проект планировки территории			
Иванов	Сидорова	12.12.2023	ИП	П	23				
Составитель проекта территории в натуре						ИПСА АО "Газпром газораспределение Липнинская область"			

Линия совмещения с Листом 24

4ПК28-87.0

Проектная газопровода
ИПН 100*КС1-14.50M-14.14M-110,0
технической примычкой
ИПН 27*90,0-ИПН 27*90,0-1,20x2,0 м.

ИПН 100*КС1-14.50M-14.14M-110,0
технической примычкой
ИПН 27*90,0-ИПН 27*90,0-1,20x2,0 м.

ГЗн
ПЭ100ГА35DR11-110x10,0

ГЗн
ПЭ100ГА35DR11-110x10,0

ГЗн
ПЭ100ГА35DR11-110x10,0

ГЗн
ПЭ100ГА35DR11-110x10,0


ГЗн
ПЭ100ГА35DR11-110x10,0

ГЗн
ПЭ100ГА35DR11-110x10,0


ГЗн
ПЭ100ГА35DR11-110x10,0

ГЗн
ПЭ100ГА35DR11-110x10,0

ГЗн
ПЭ100ГА35DR11-110x10,0

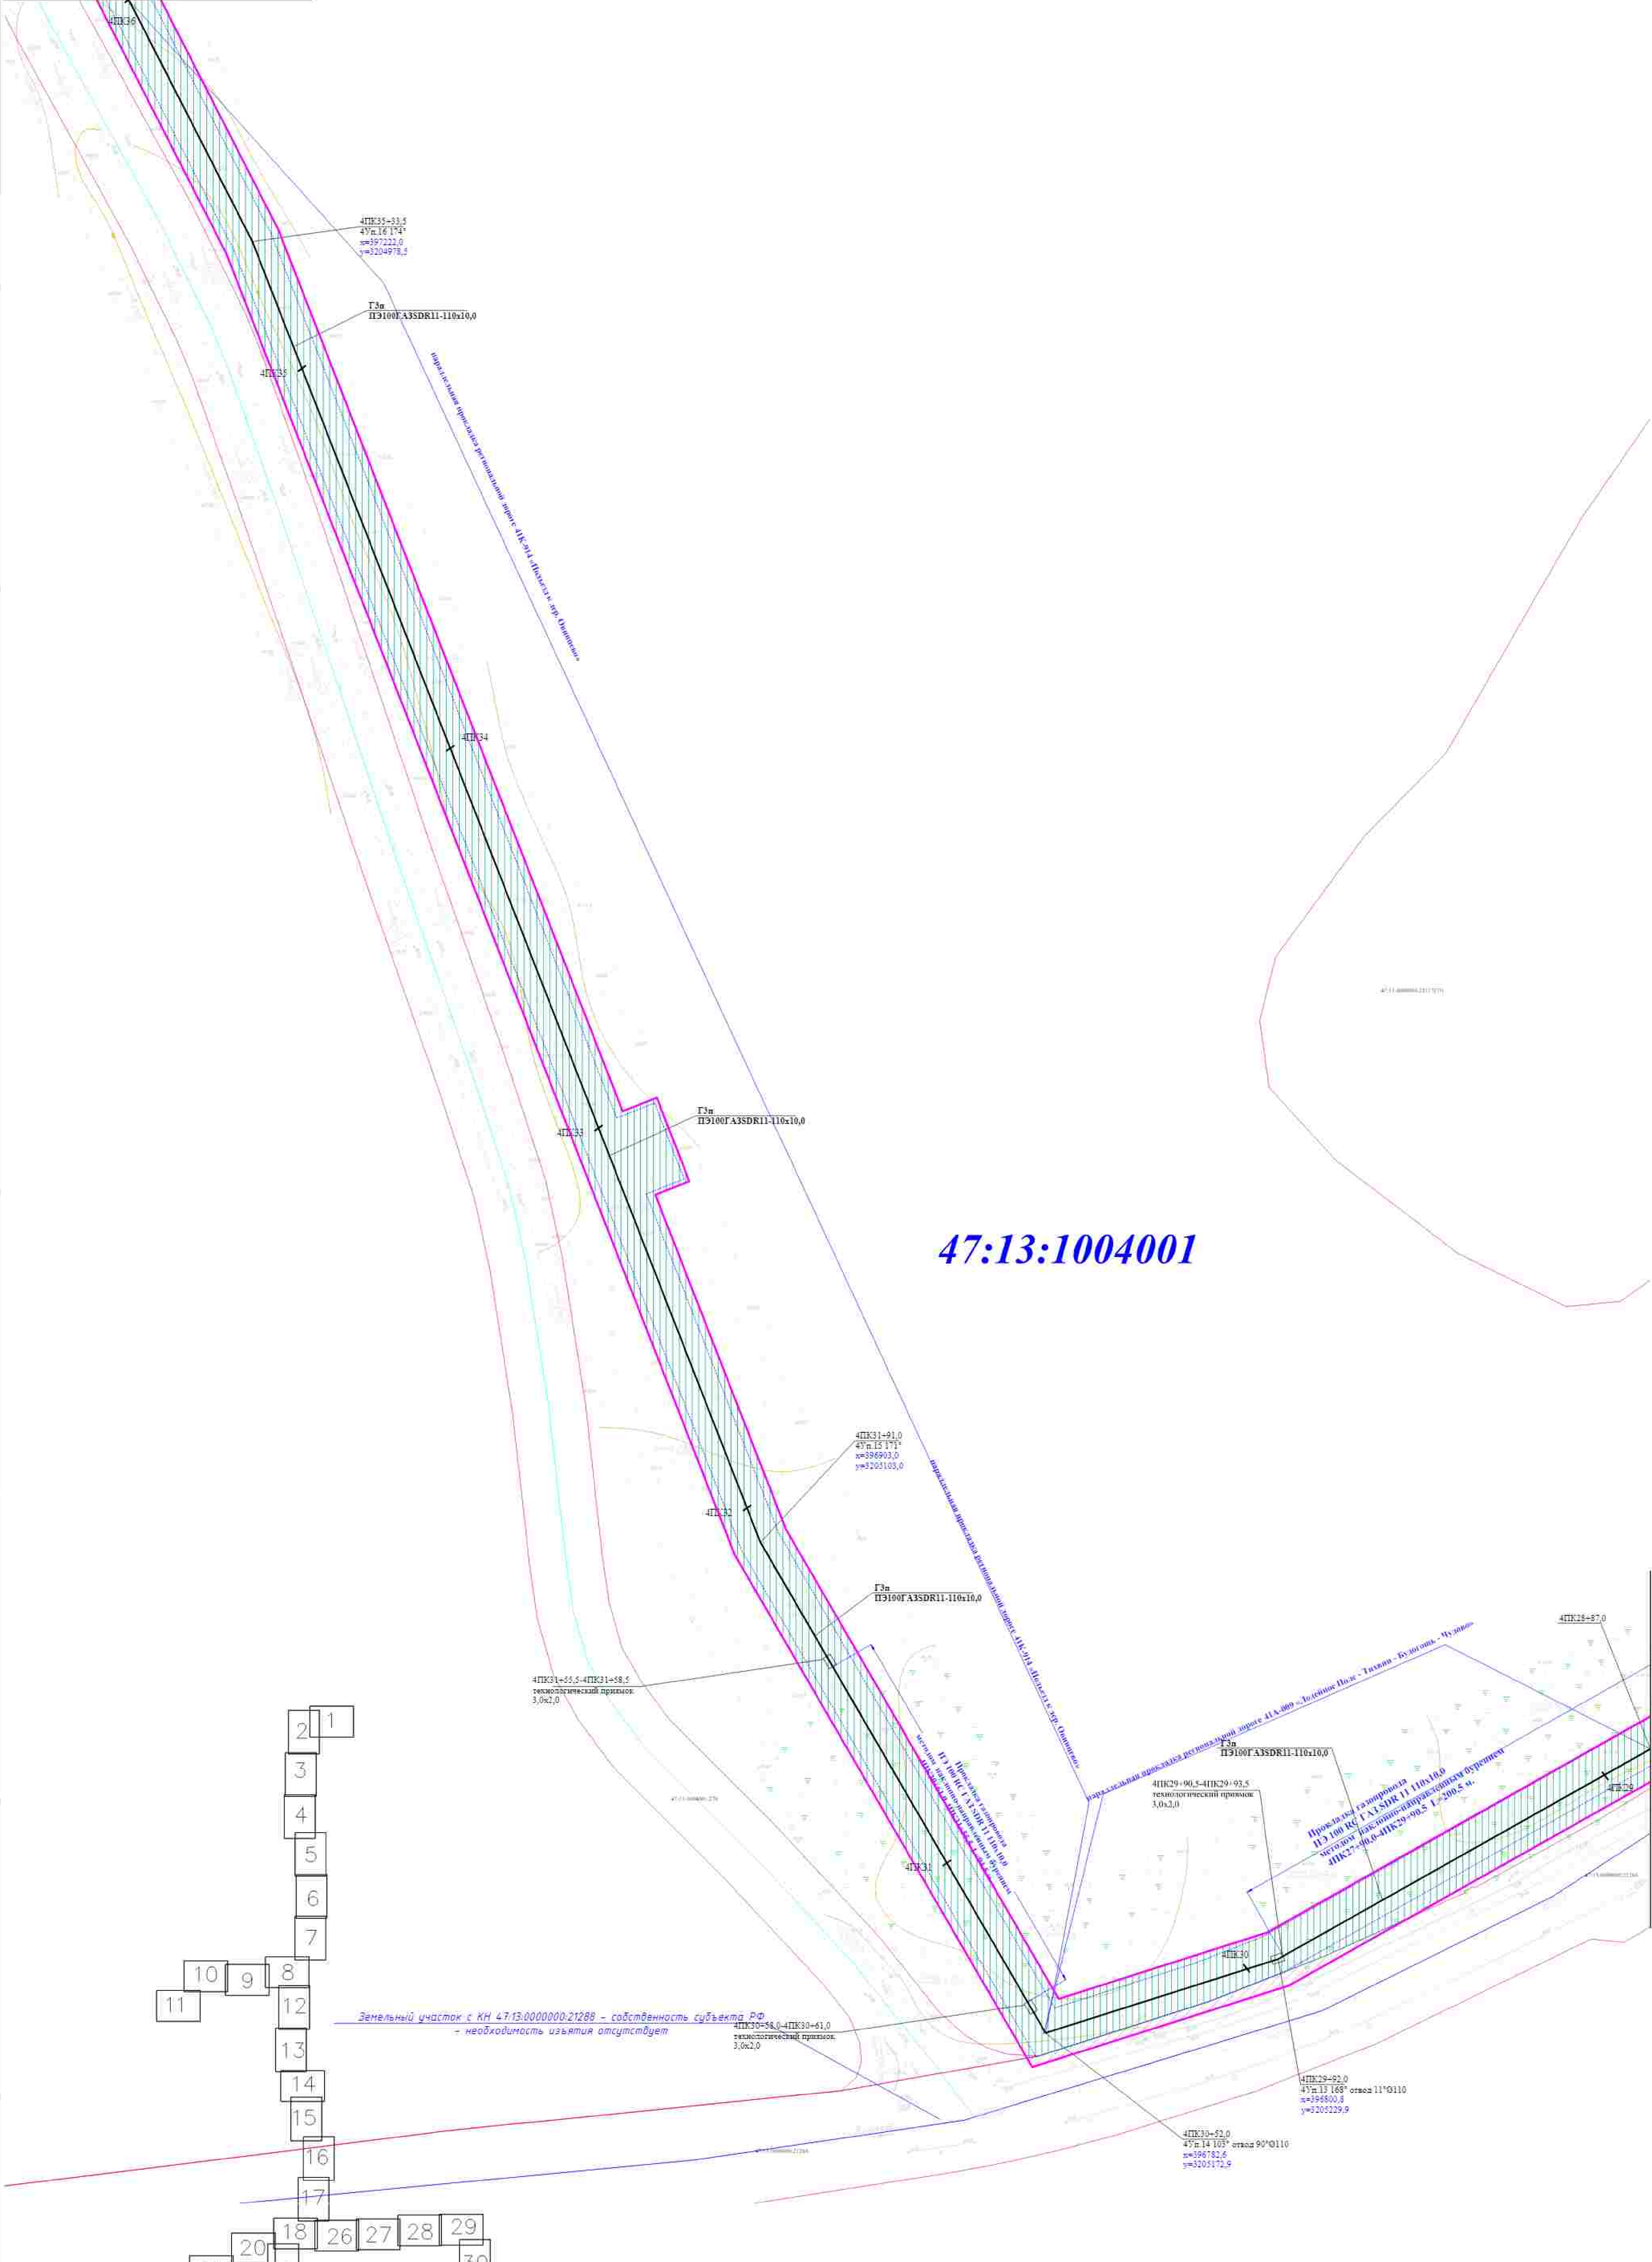

47:13:1004001

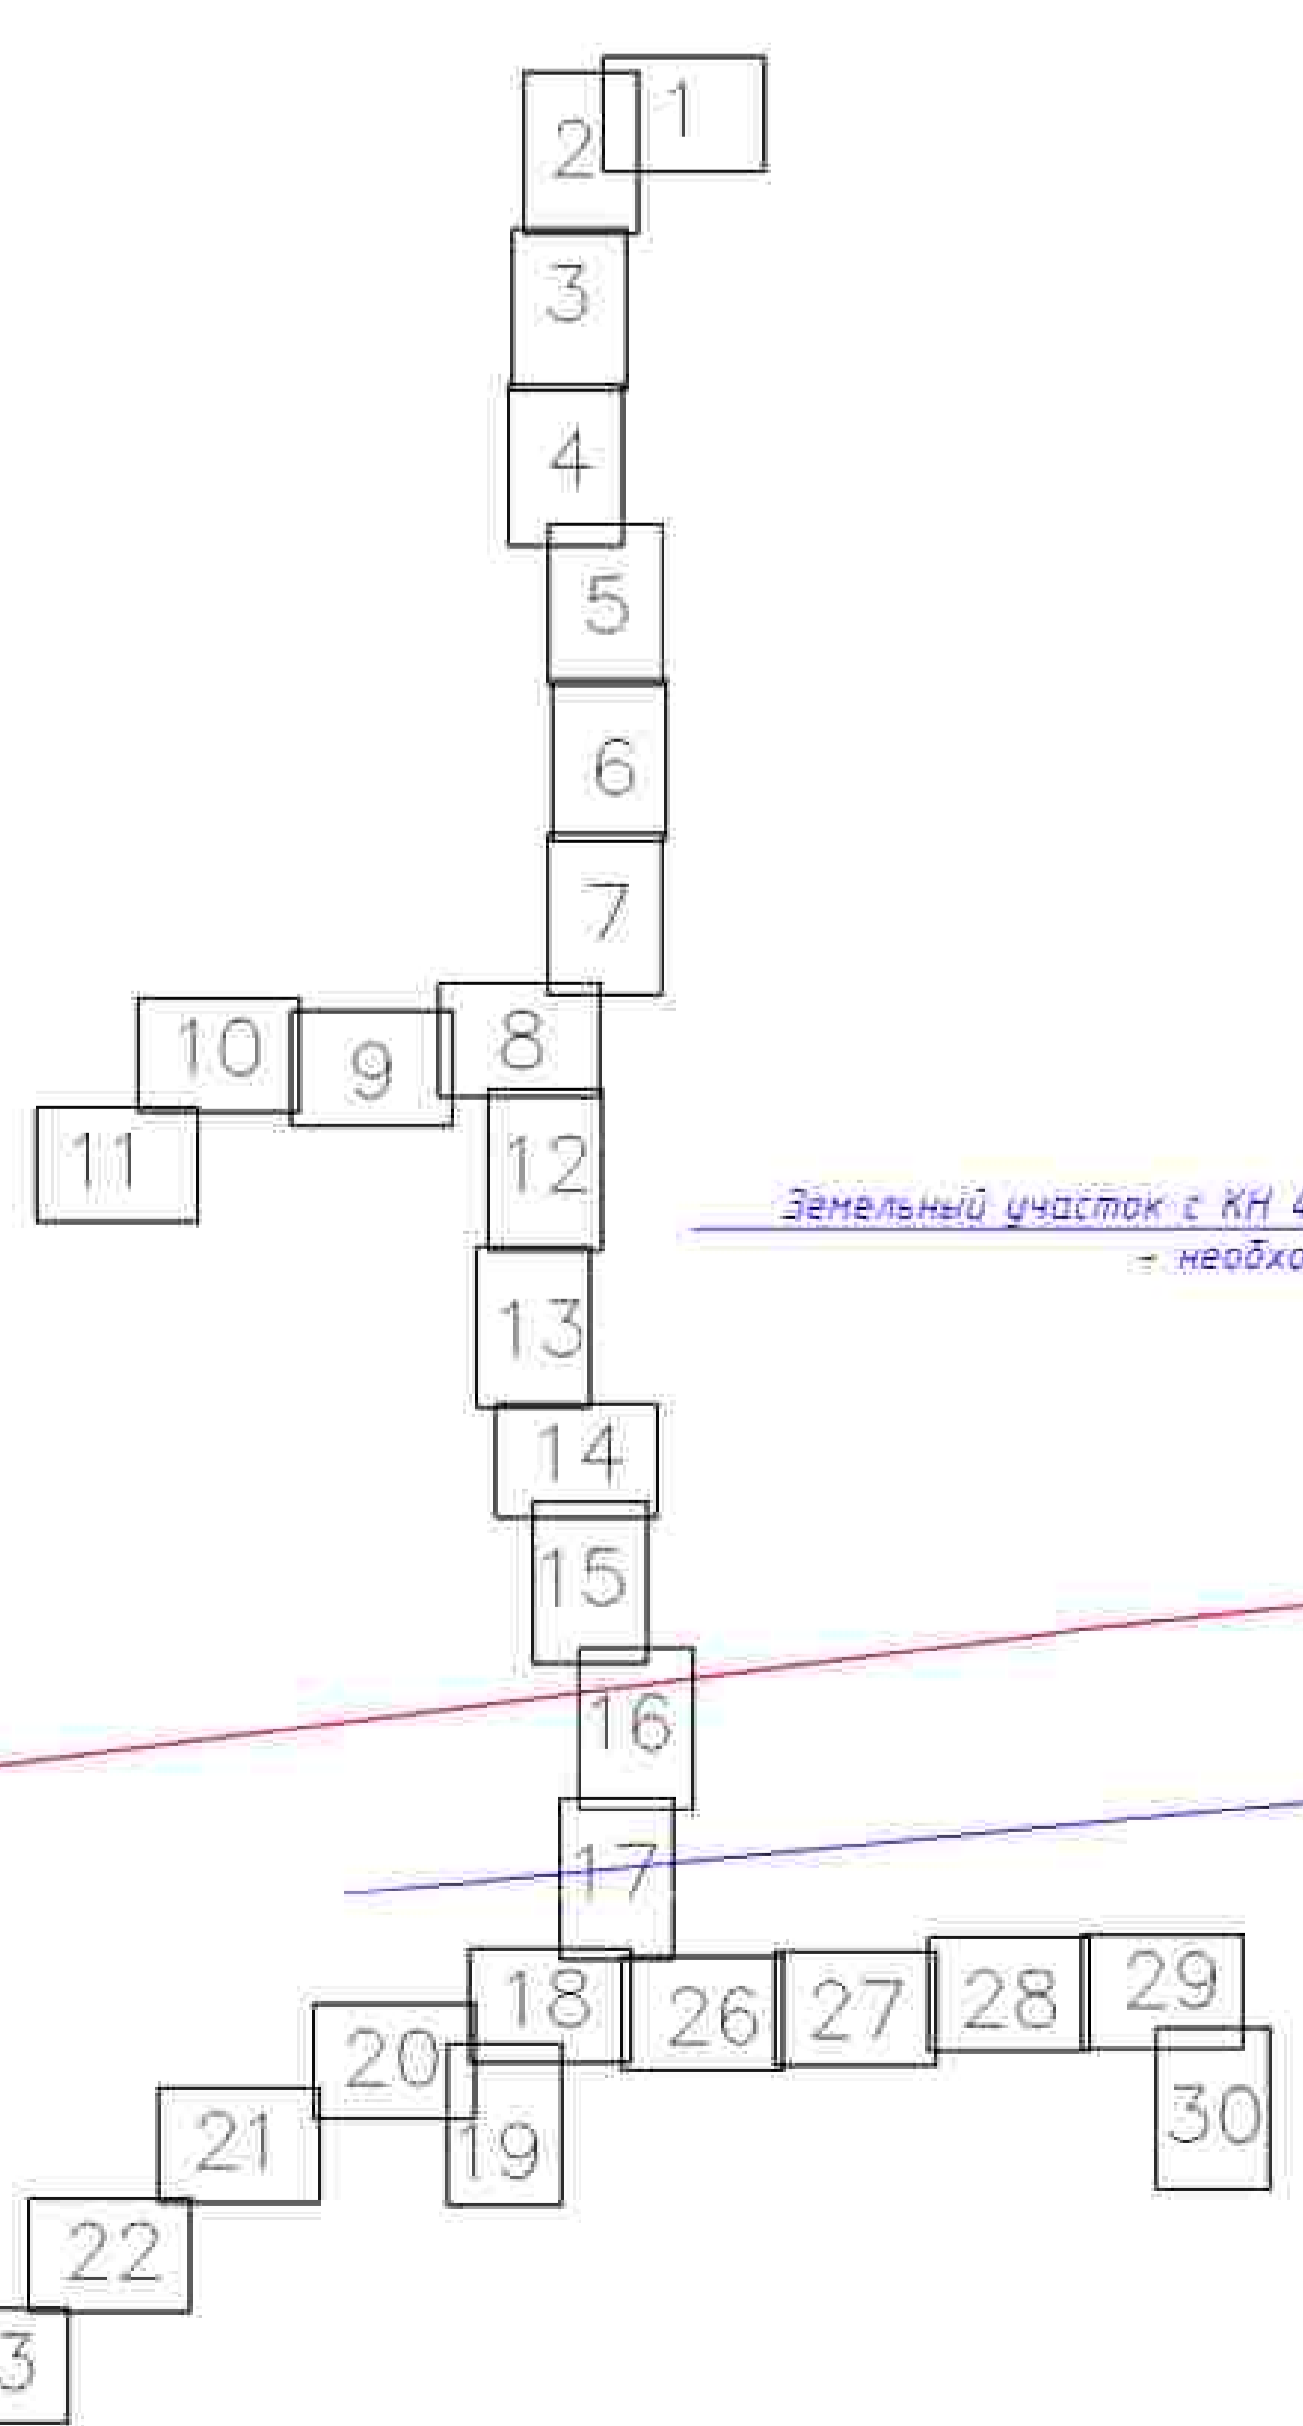

Земельный участок с КН 47:13:0000000-21288 - собственность субъекта РФ
- необходимость изъятия отсутствует



3093.055.П.0/0.1295-ППП.ОЧП						
Местоседелный газопровод в Цыганово - д. Кутяково - д. Липино Горка с отводом на д. Дмитрово, д. Олешинно, д. Марково Липинской области						
Исполн.	Составил	Проверил	Дата	Лист	Листов	
Проект	Тема	С.Р.	08.05.2024	II	24	
Исполн.	Вариант	08.05.2024				
Утвердил	Вариант	08.05.2024				
Сфера деятельности организации в проект: инженерное проектирование, строительство, монтаж, эксплуатация и техническое обслуживание объектов газоснабжения и теплоснабжения				ООО "Газпром Трансгаз Липинская область"		

д. Овинцево

дер. Овищево

дер. Овищево


47:13:1004001

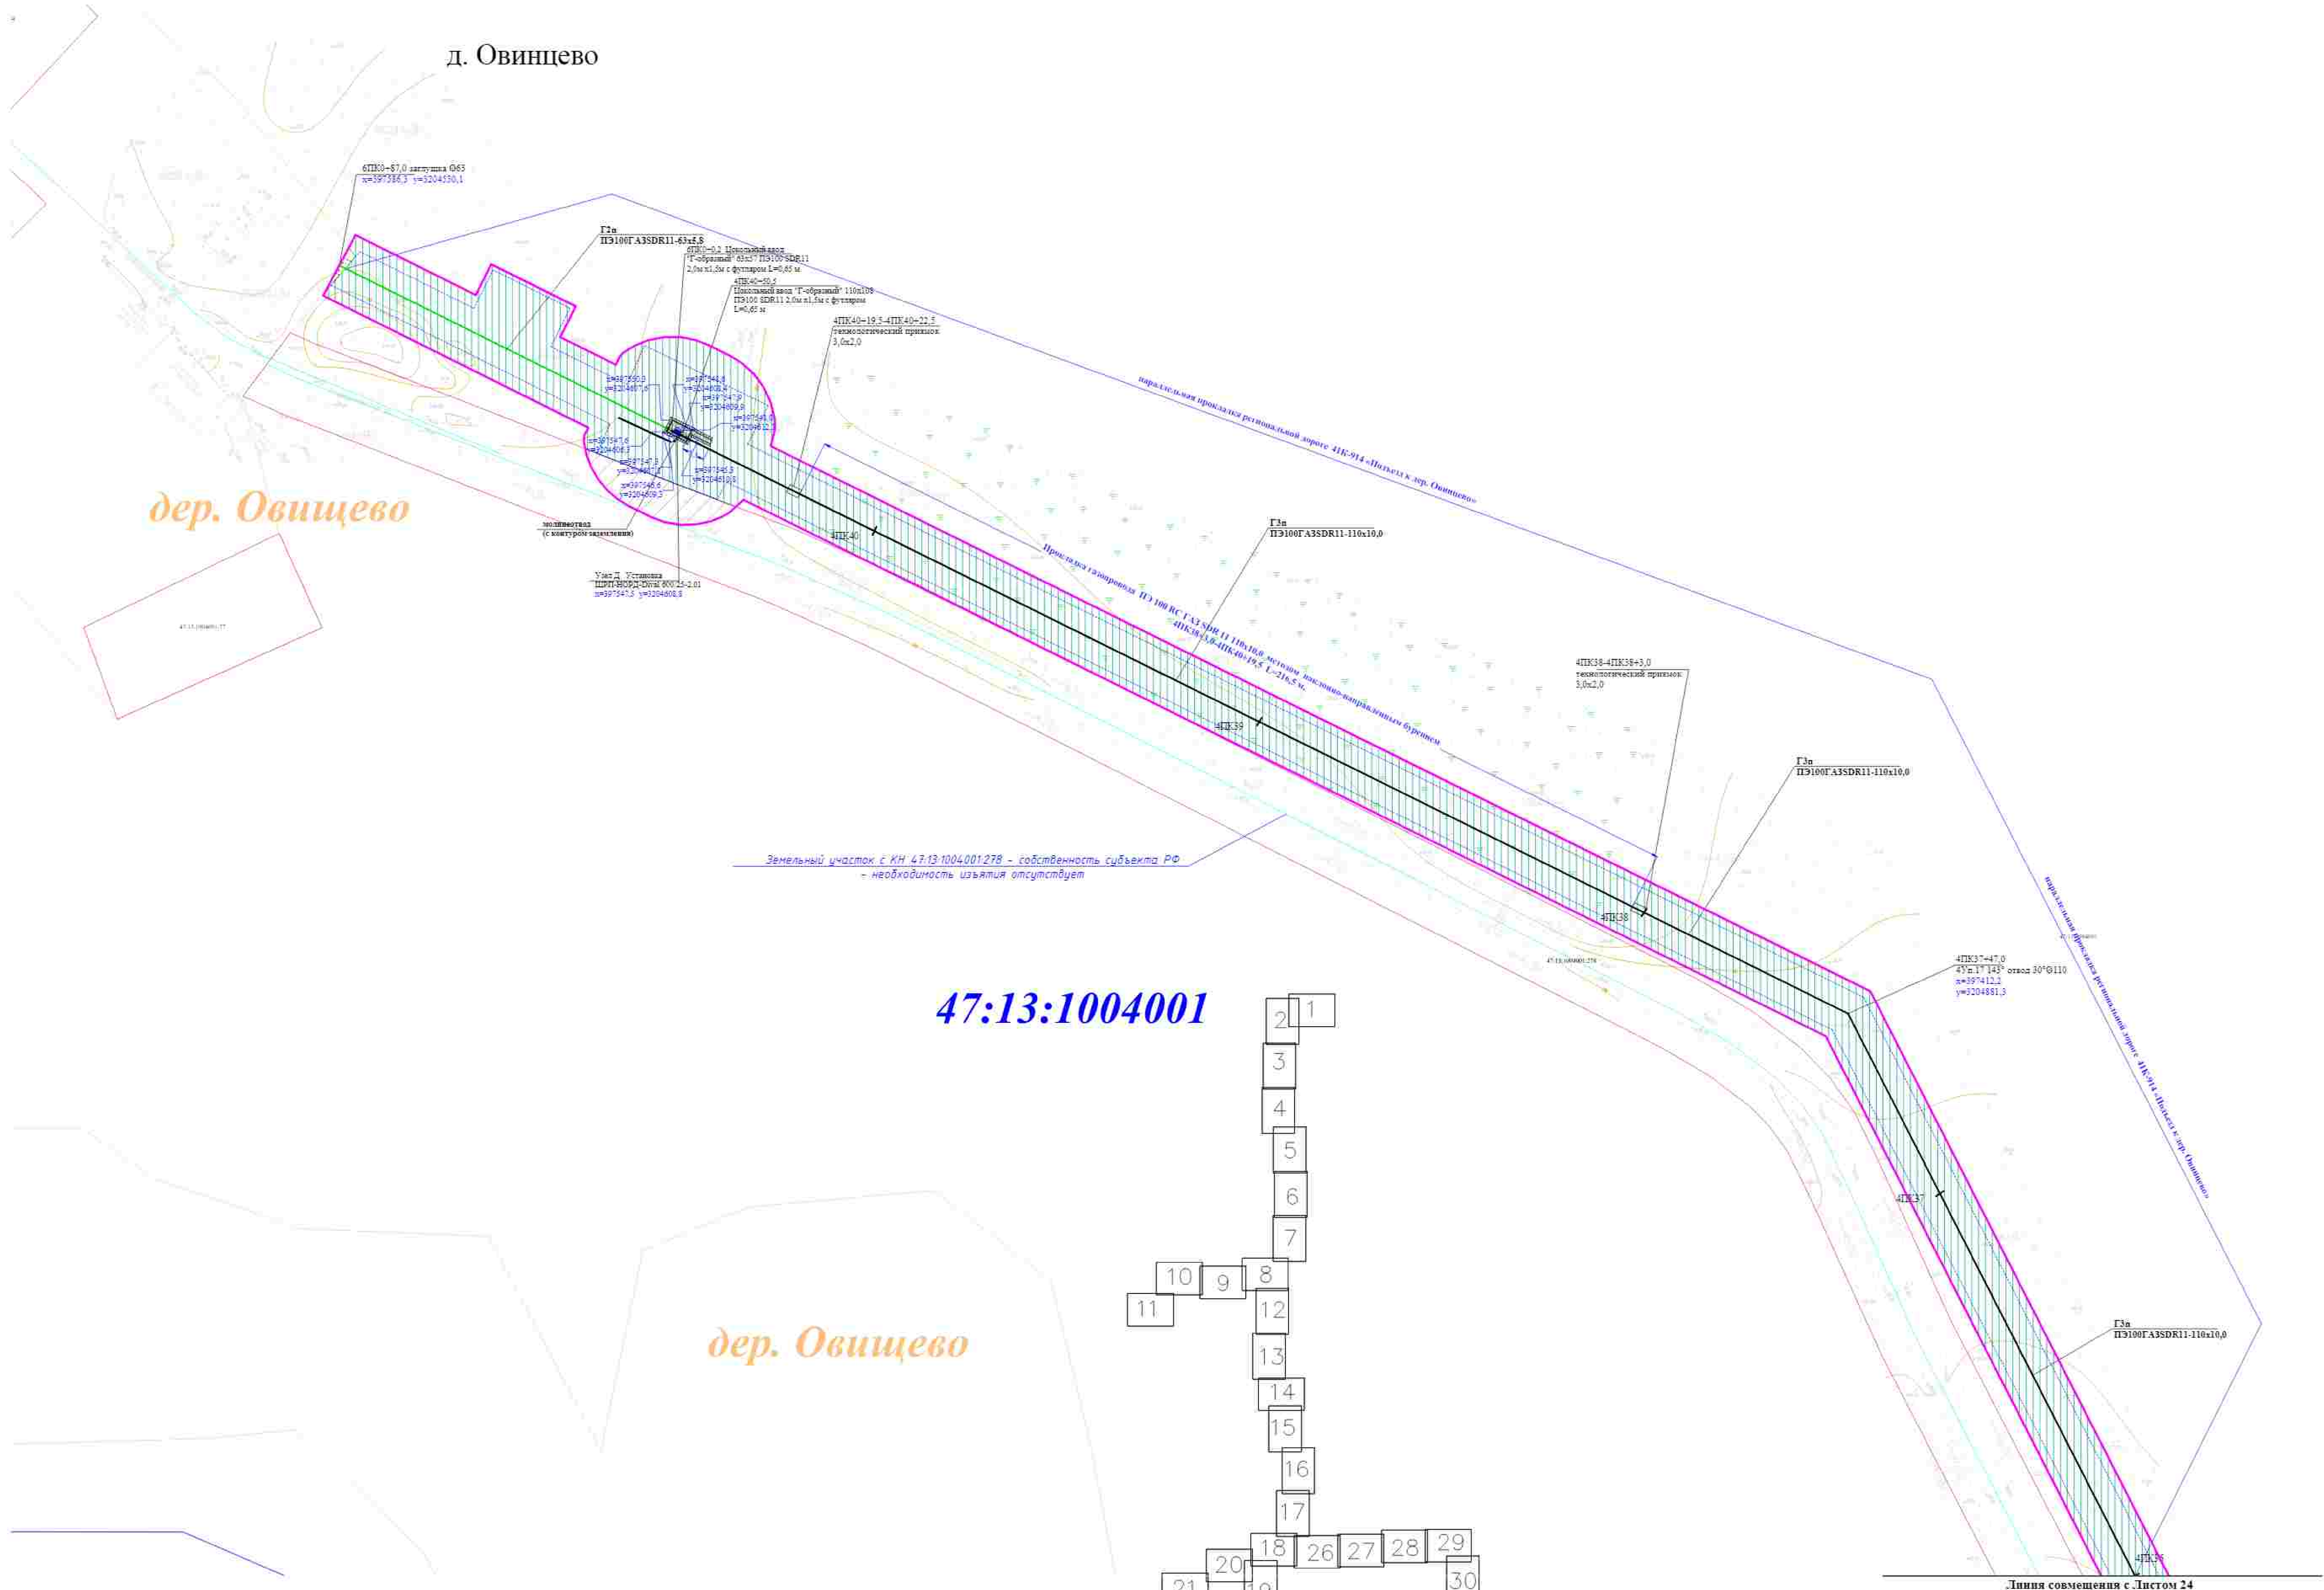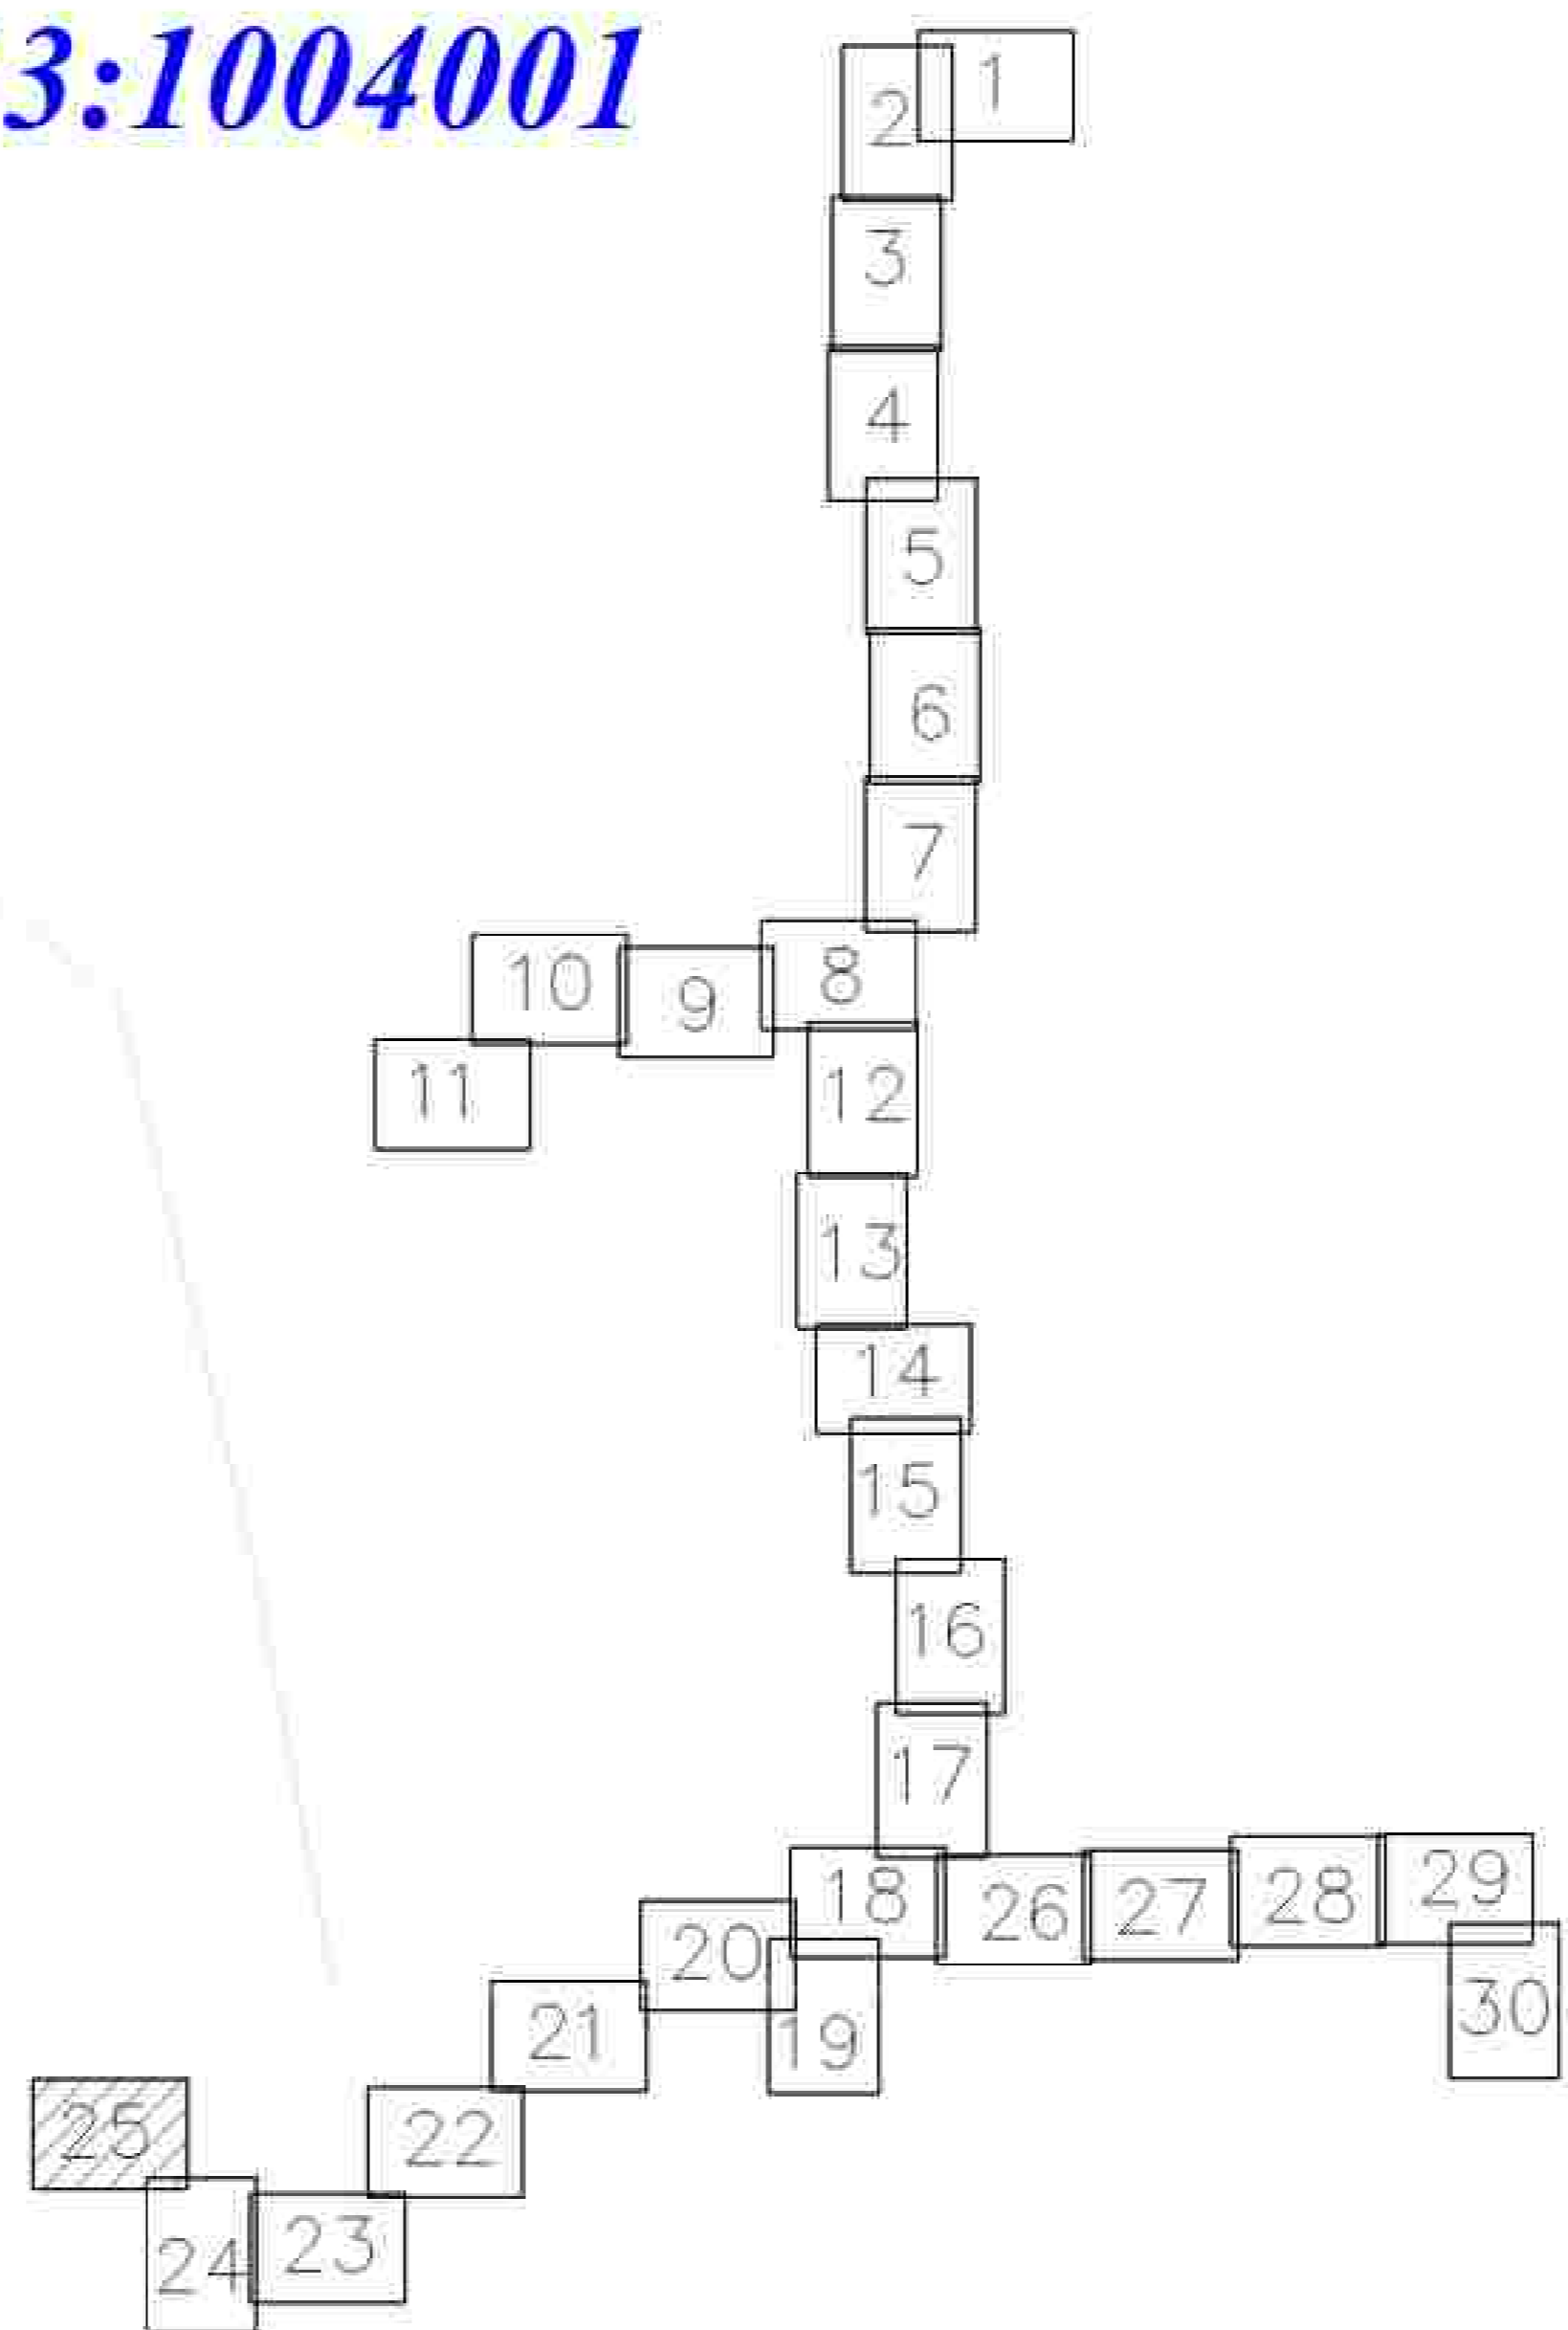

Земельный участок с ИД 47:13:1004001.278 - собственность субъекта РФ - необходимость изъятия отсутствует

Линия совмещения с Листом 24

3093.085.П.0.0.1295-ПШТ.ОЧП									
Межселенный газопровод в Пыльино - д. Кулатино - д. Лытная Горка с отводом на д. Дмитриевское, д. Овищево, д. Марково Ленинградская область									
Исполн.	Инженер	Дата	№ инв.	Страницы	Лист	Итого	Итого	Итого	Итого
Составитель	Составитель	Составитель	Составитель	Составитель	Составитель	Составитель	Составитель	Составитель	Составитель
Проверенный	Проверенный	Проверенный	Проверенный	Проверенный	Проверенный	Проверенный	Проверенный	Проверенный	Проверенный
Утвержден	Утвержден	Утвержден	Утвержден	Утвержден	Утвержден	Утвержден	Утвержден	Утвержден	Утвержден
Составитель проекта: ООО "Газпром трансгаз Ленинградская область" ПАО "Газпром" Ленинградская область							ПАО "Газпром" Ленинградская область		
Проект планировки территории							Лист 25		

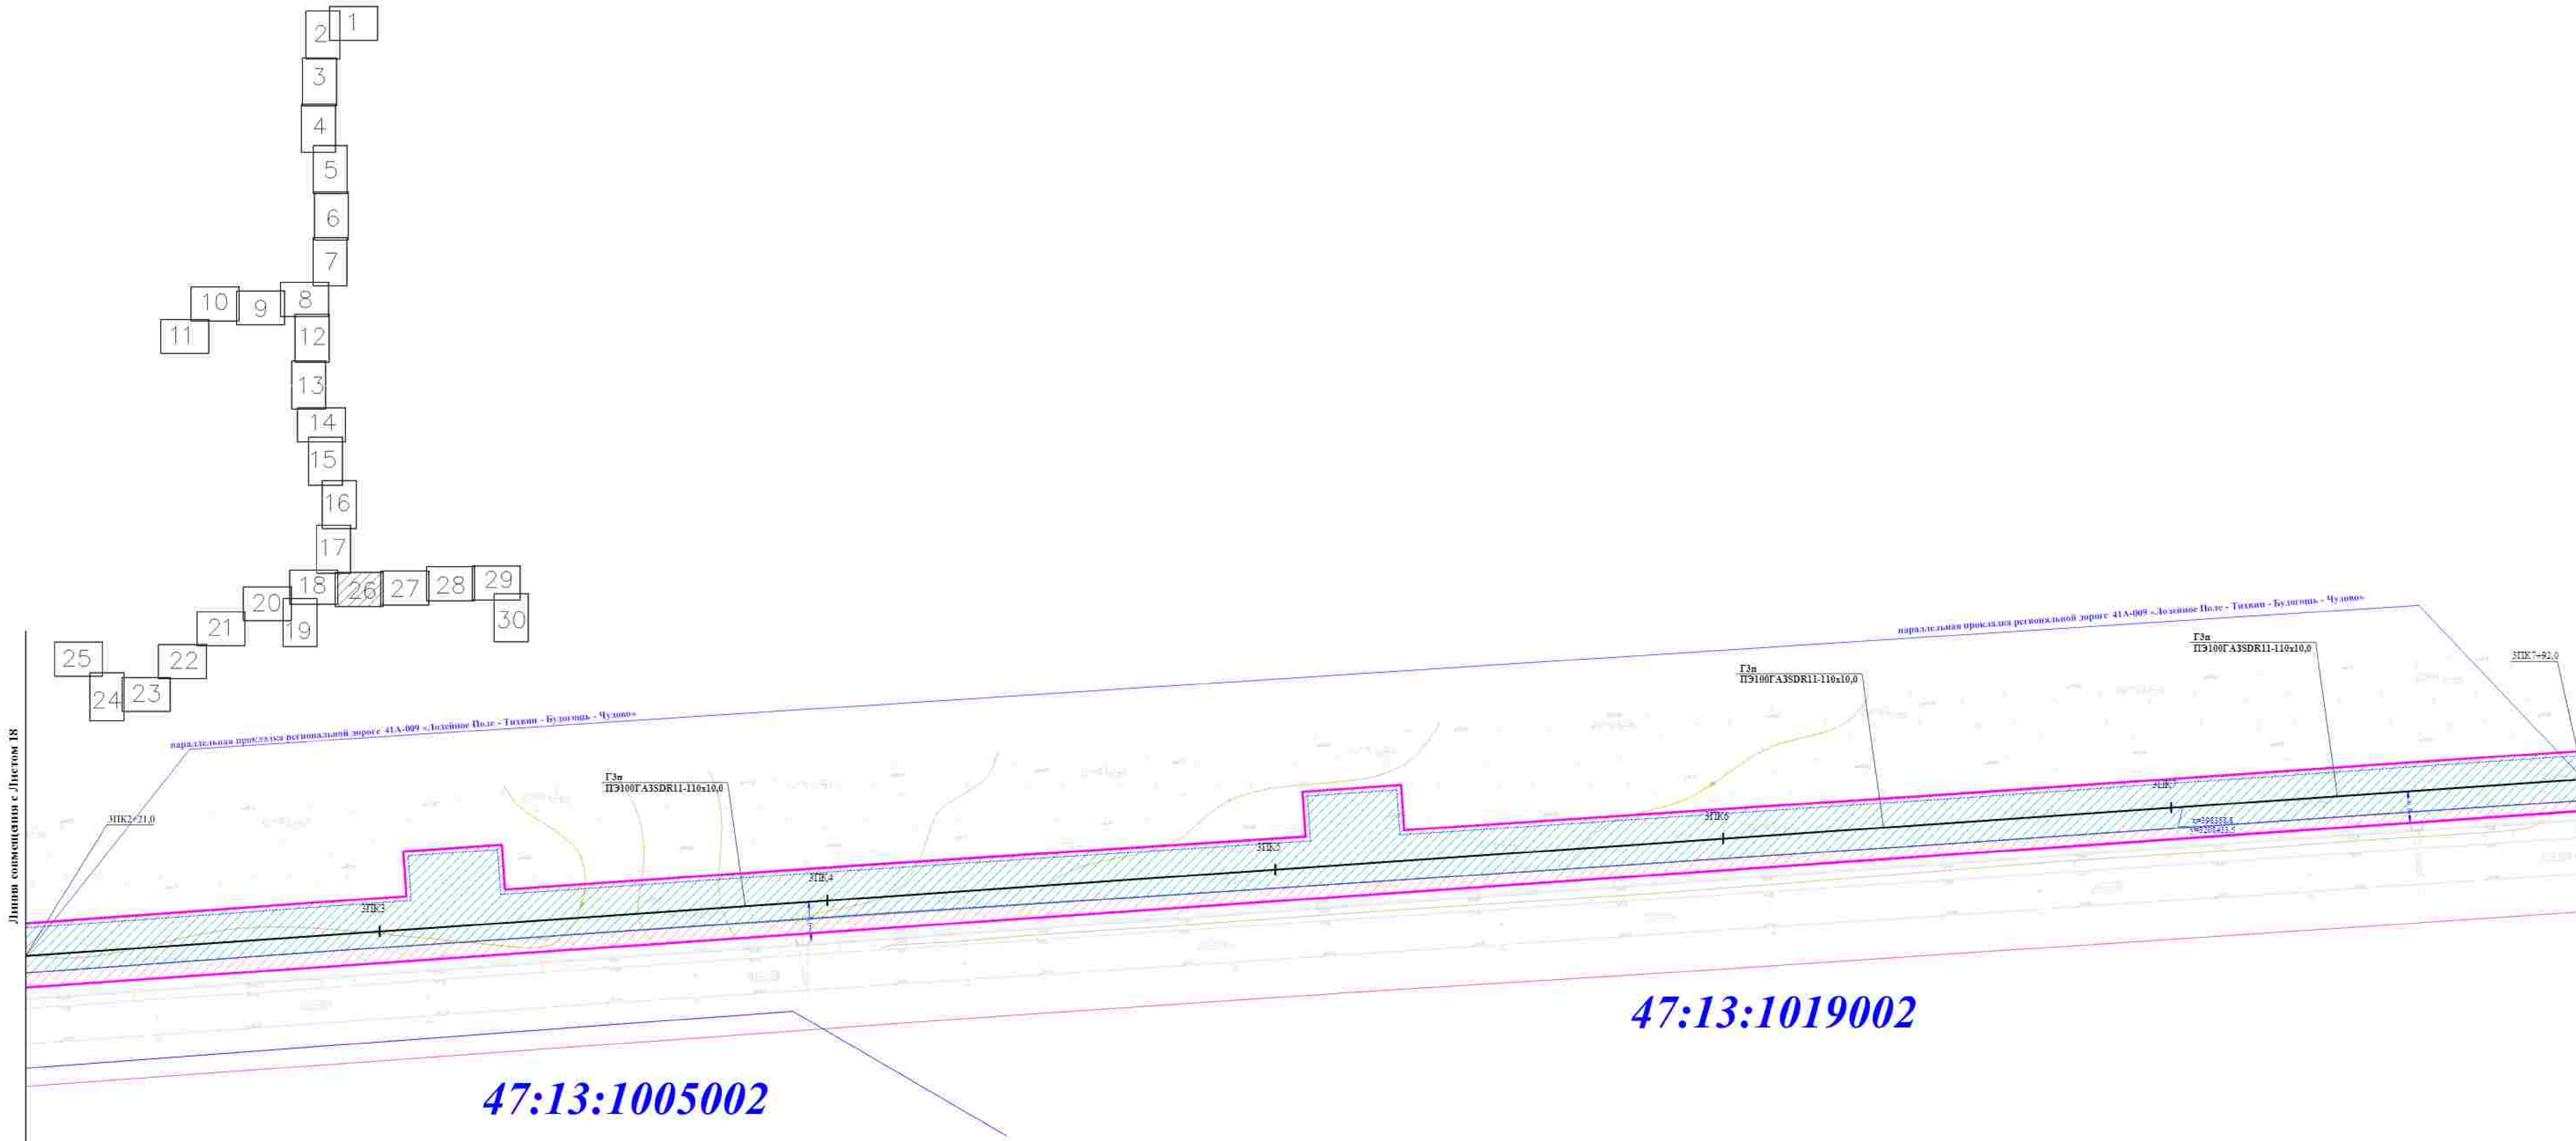



Линия совмещения с Листом 18

Линия совмещения с Листом 27

47:13:1005002

47:13:1019002

3093.085.П.0/0.1295-ППТ.ОЧП					
Муниципальный газопровод п. Цыганово - д. Купатино - д. Липная Горка с отводами на д. Давыдрово, д. Овчинино, д. Марково Липнинской области					
Рисунки	Экспликации	Спецификации	Сметы	Листы	Листы
Проект	Тех. условия	Сметы	Листы	Листы	Листы
Монтаж	Экспликации	Сметы	Листы	Листы	Листы
Укладка	Экспликации	Сметы	Листы	Листы	Листы
Проект планировки территории			Лист	Лист	Лист
			П	26	
Схема инженерных сетей и сетей водоснабжения, канализации, теплоснабжения, электроснабжения и связи			ООО «Липнинская газификационная компания»		

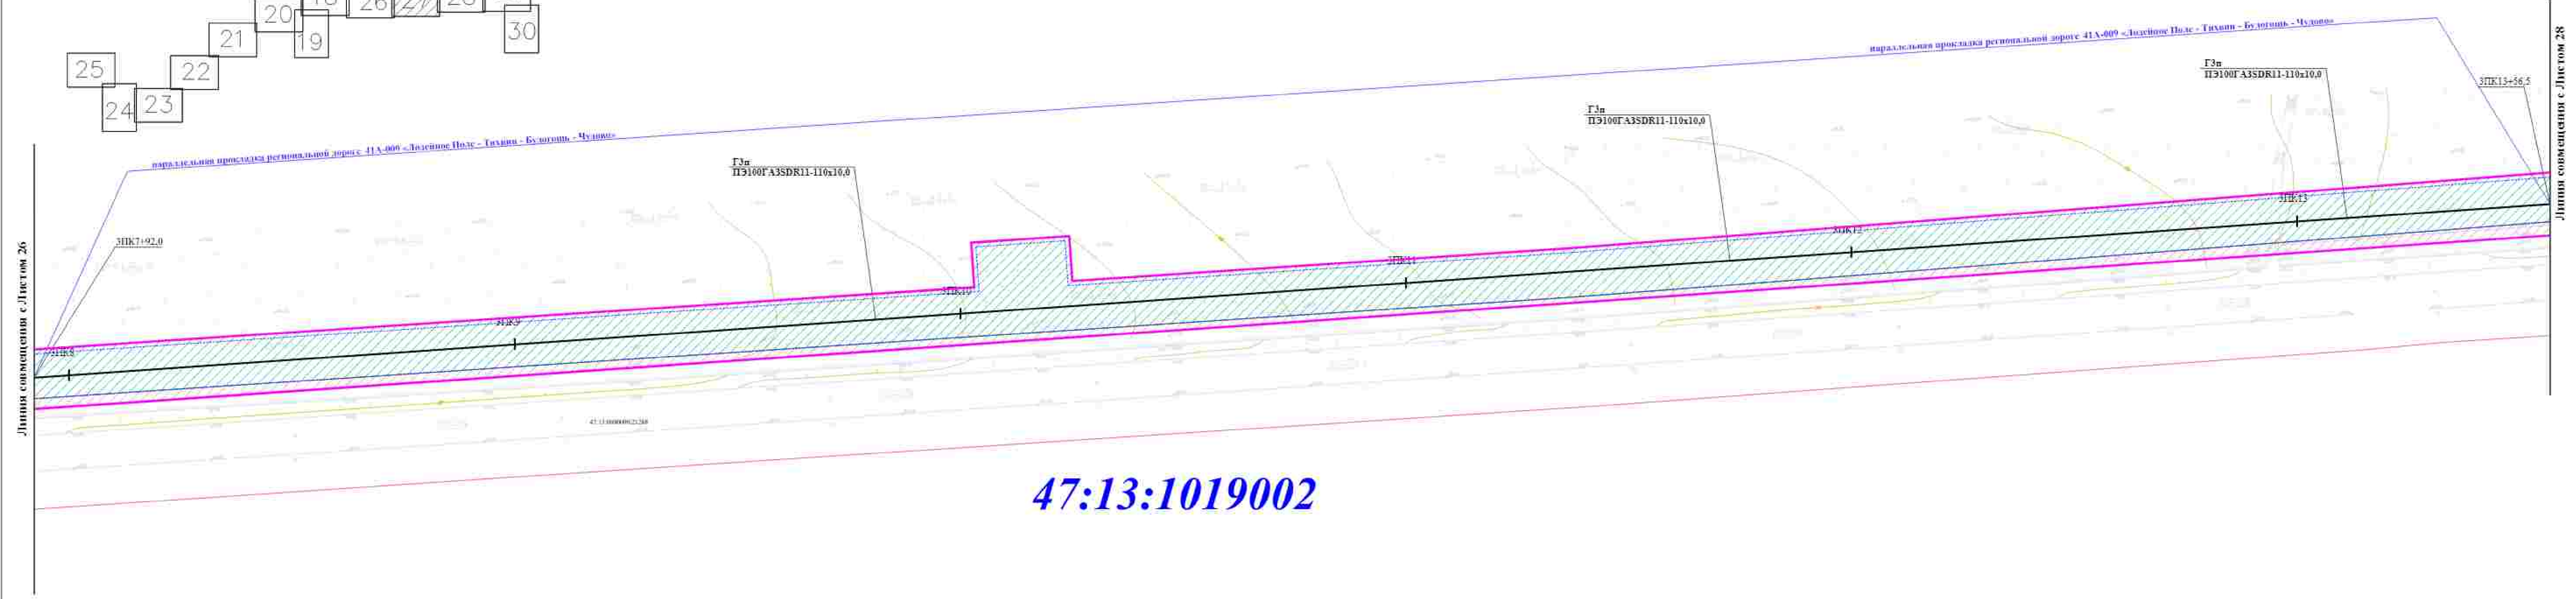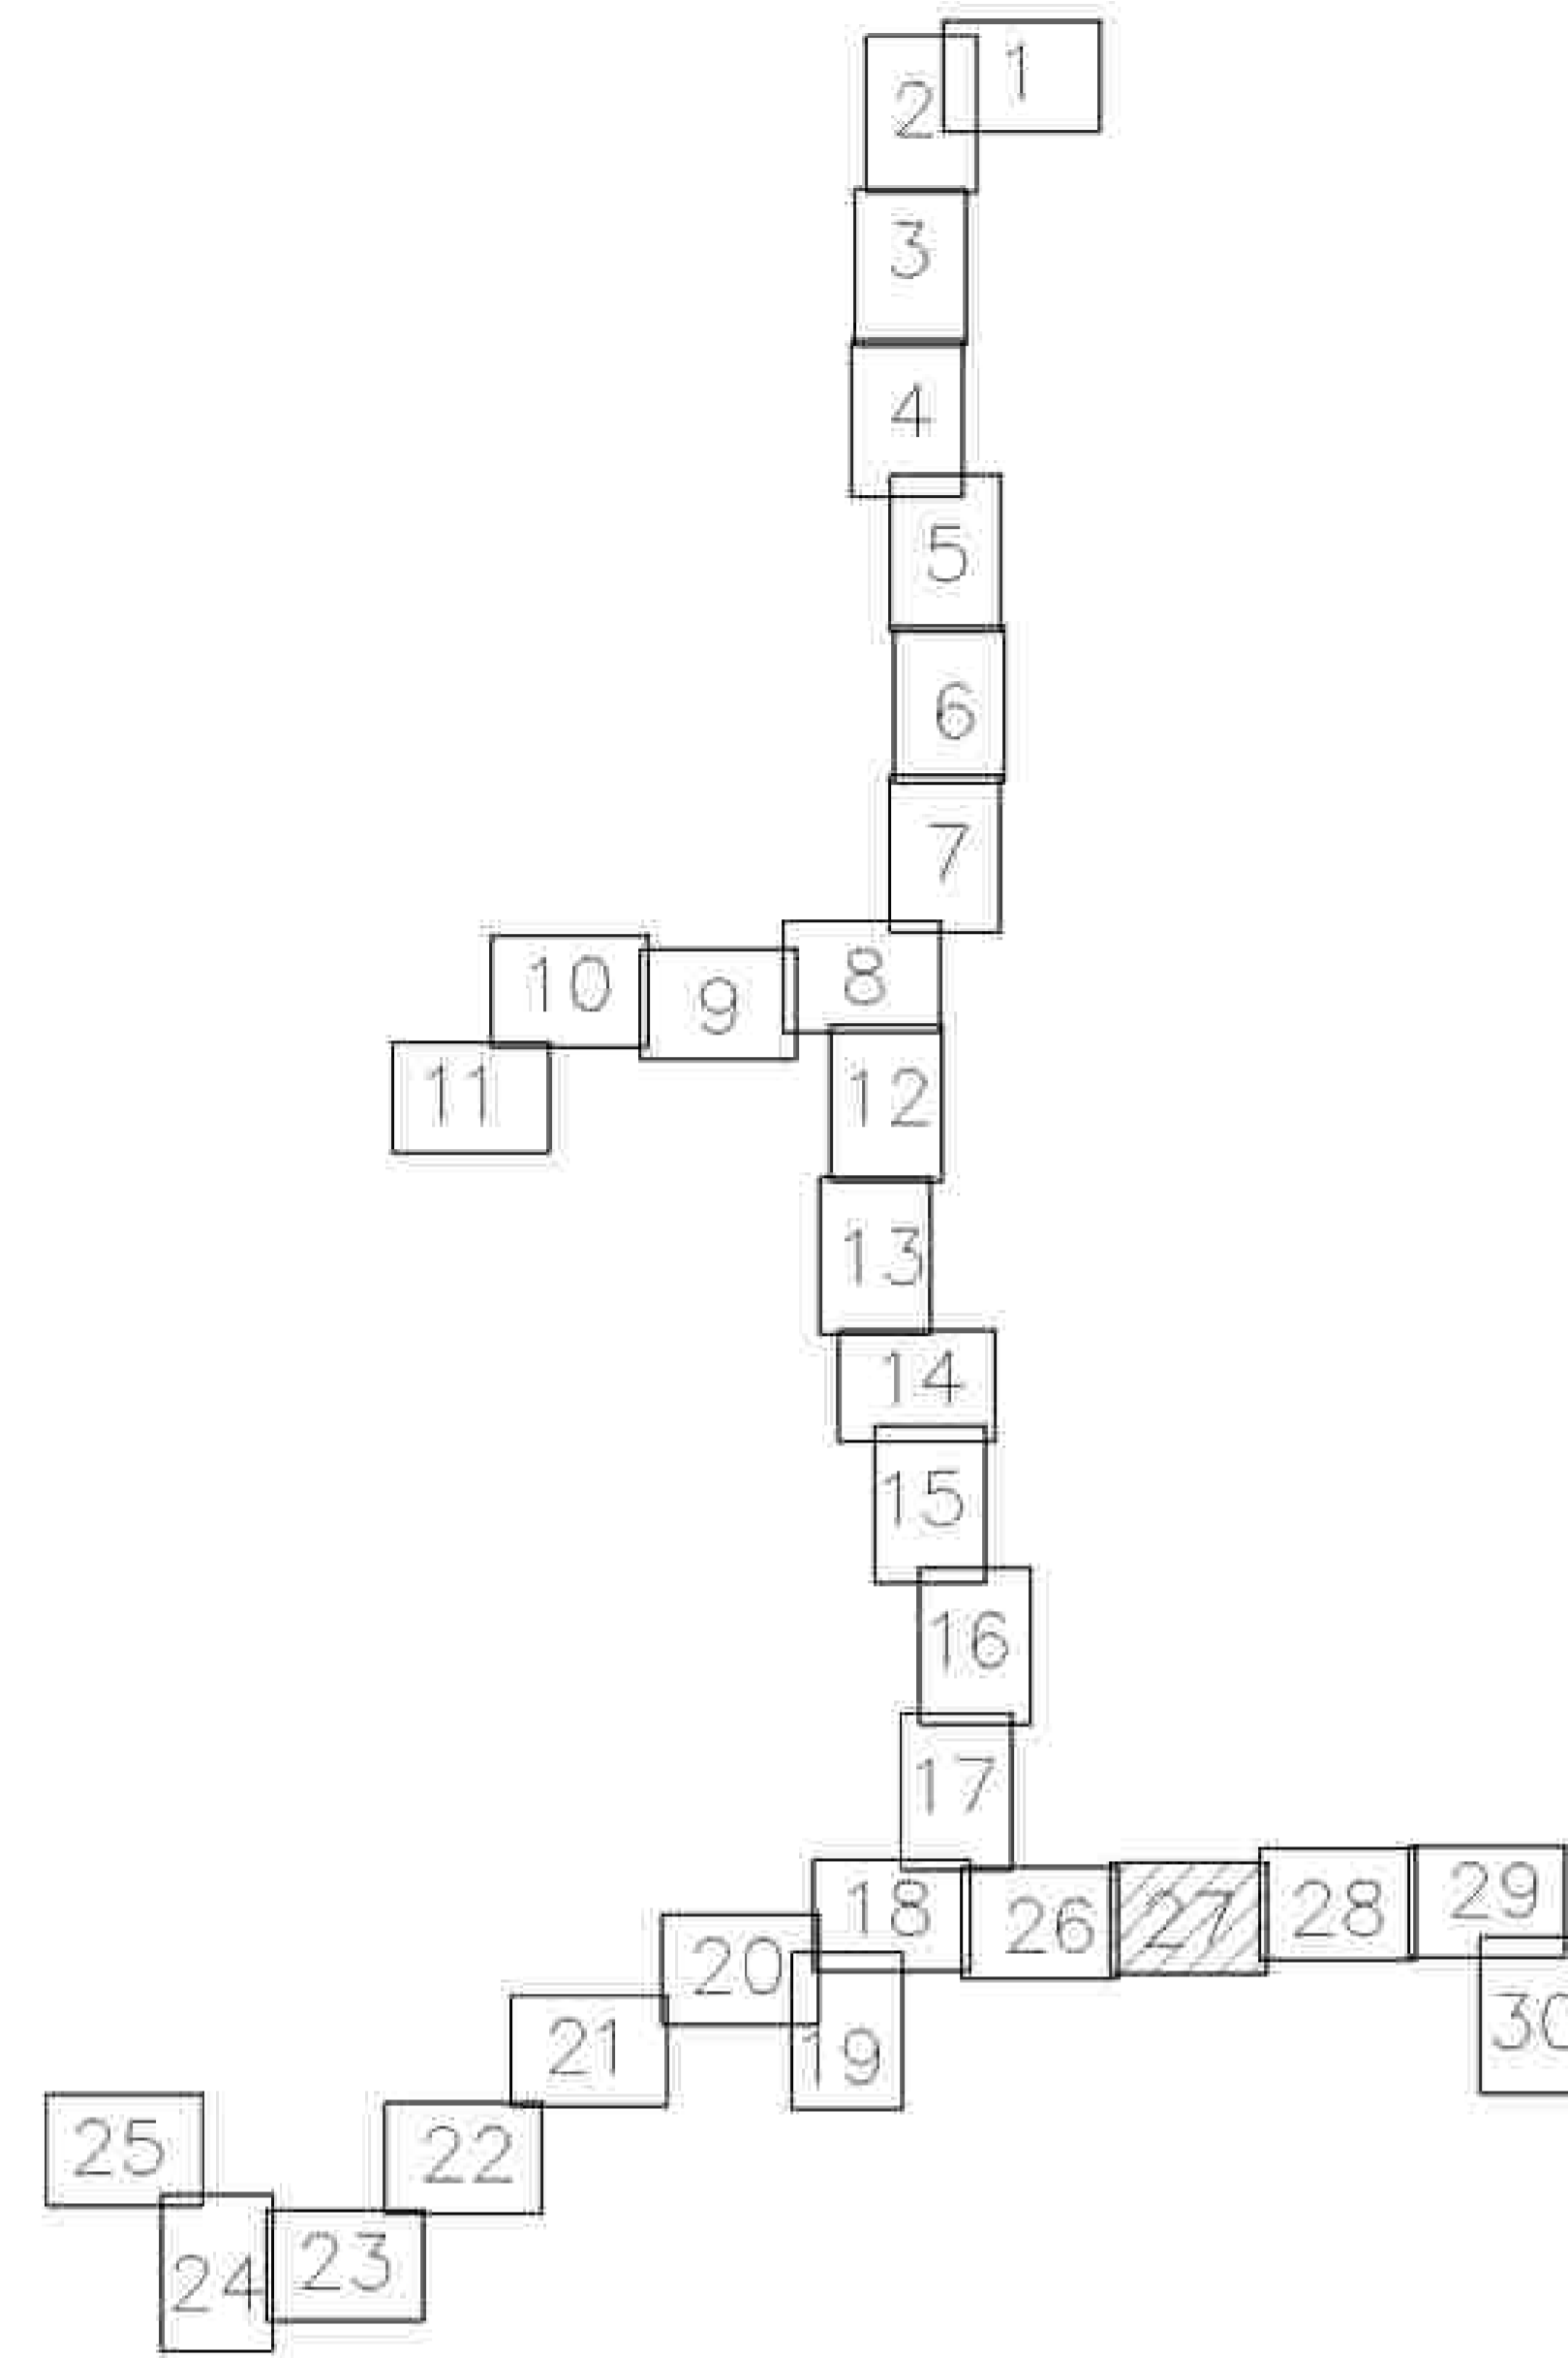

47:13:1019002

3093.085.П.0/0.1295-ППТ.ОЧП					
Муниципальный газопровод п. Цыганово - д. Купатино - д. Липная Горка с отводами на д. Демурово, д. Овчинино, д. Марково Ленинградский области					
Исполн.	Инженер	М.П.	Подпись	Дата	
Проект.	Инженер				
Прок.	Инженер				
Монтаж.	Инженер				
Укладка.	Инженер				
Проект планировки территории				Лист	27
Схема планировки территории и плана инженерных сетей, входящих в состав территории, расположенной в границах территории, подлежащей изъятию для государственных нужд Ленинградской области				Лист	27
ООО «Липная Горка»				ООО «Липная Горка»	

702

47:13:1005002



47:13:1007001

Линия сомещения с Листом 28

Линия сомещения с Листом 30

дер. Марково

дер. Марково

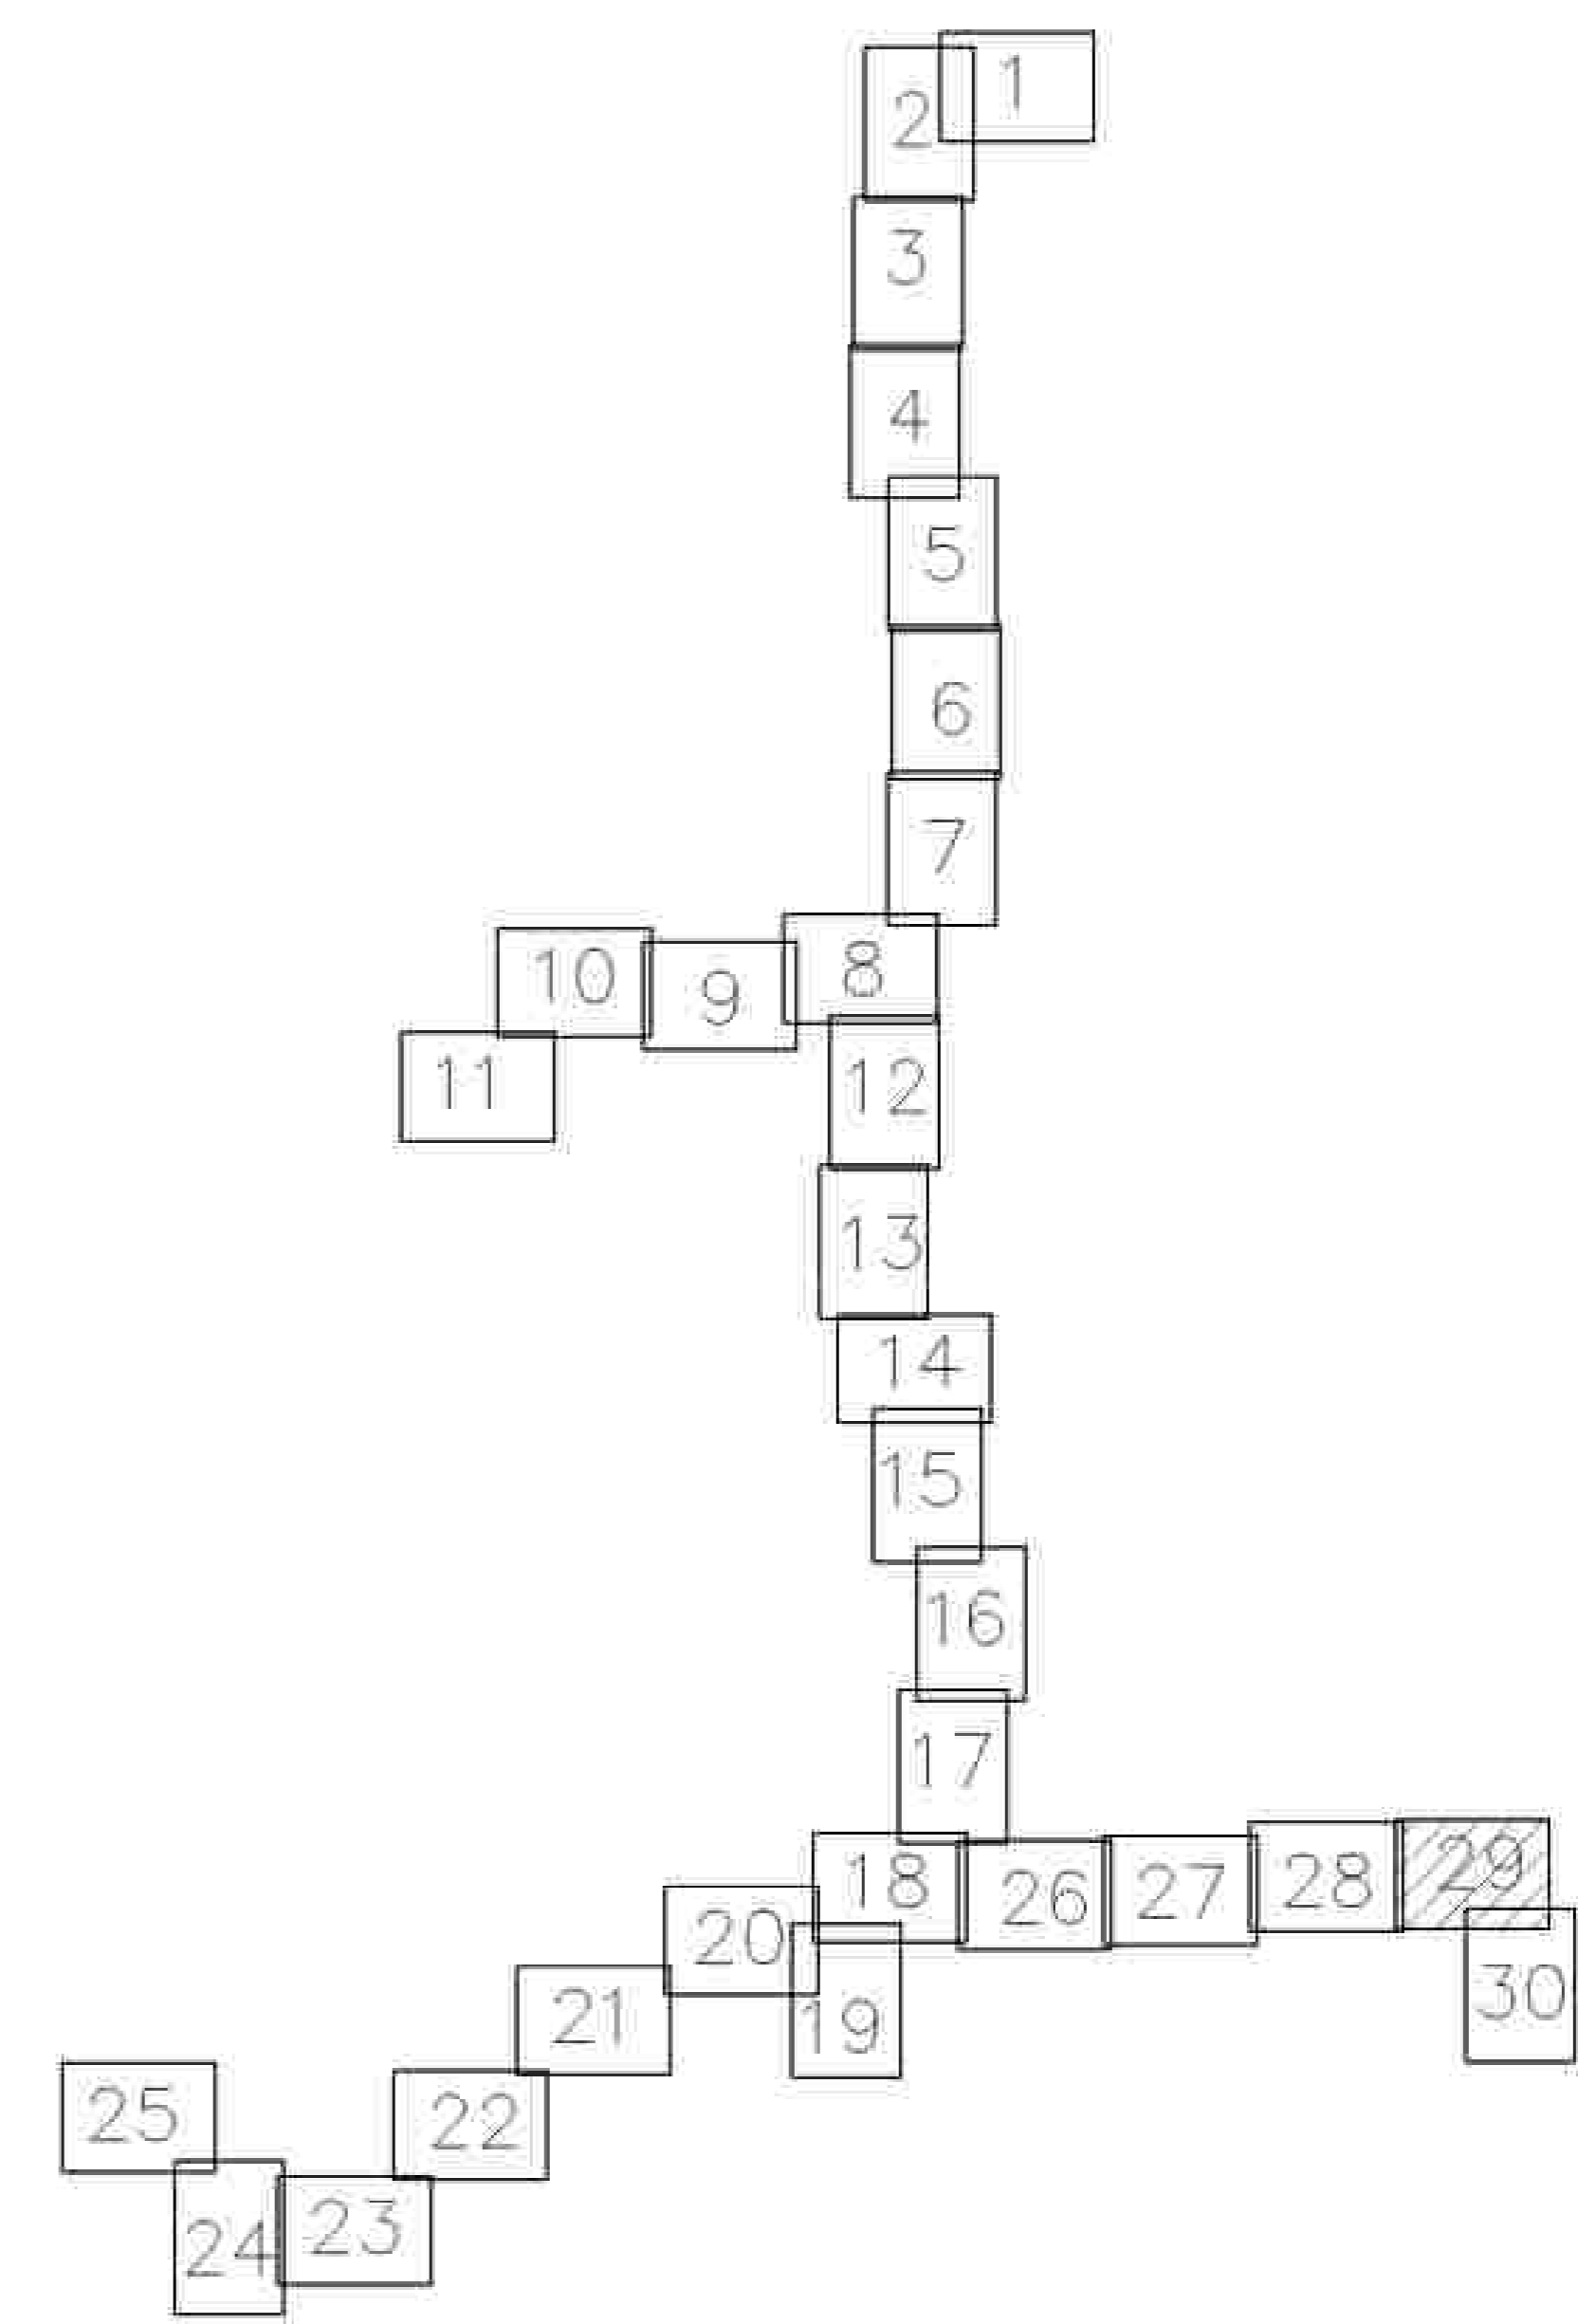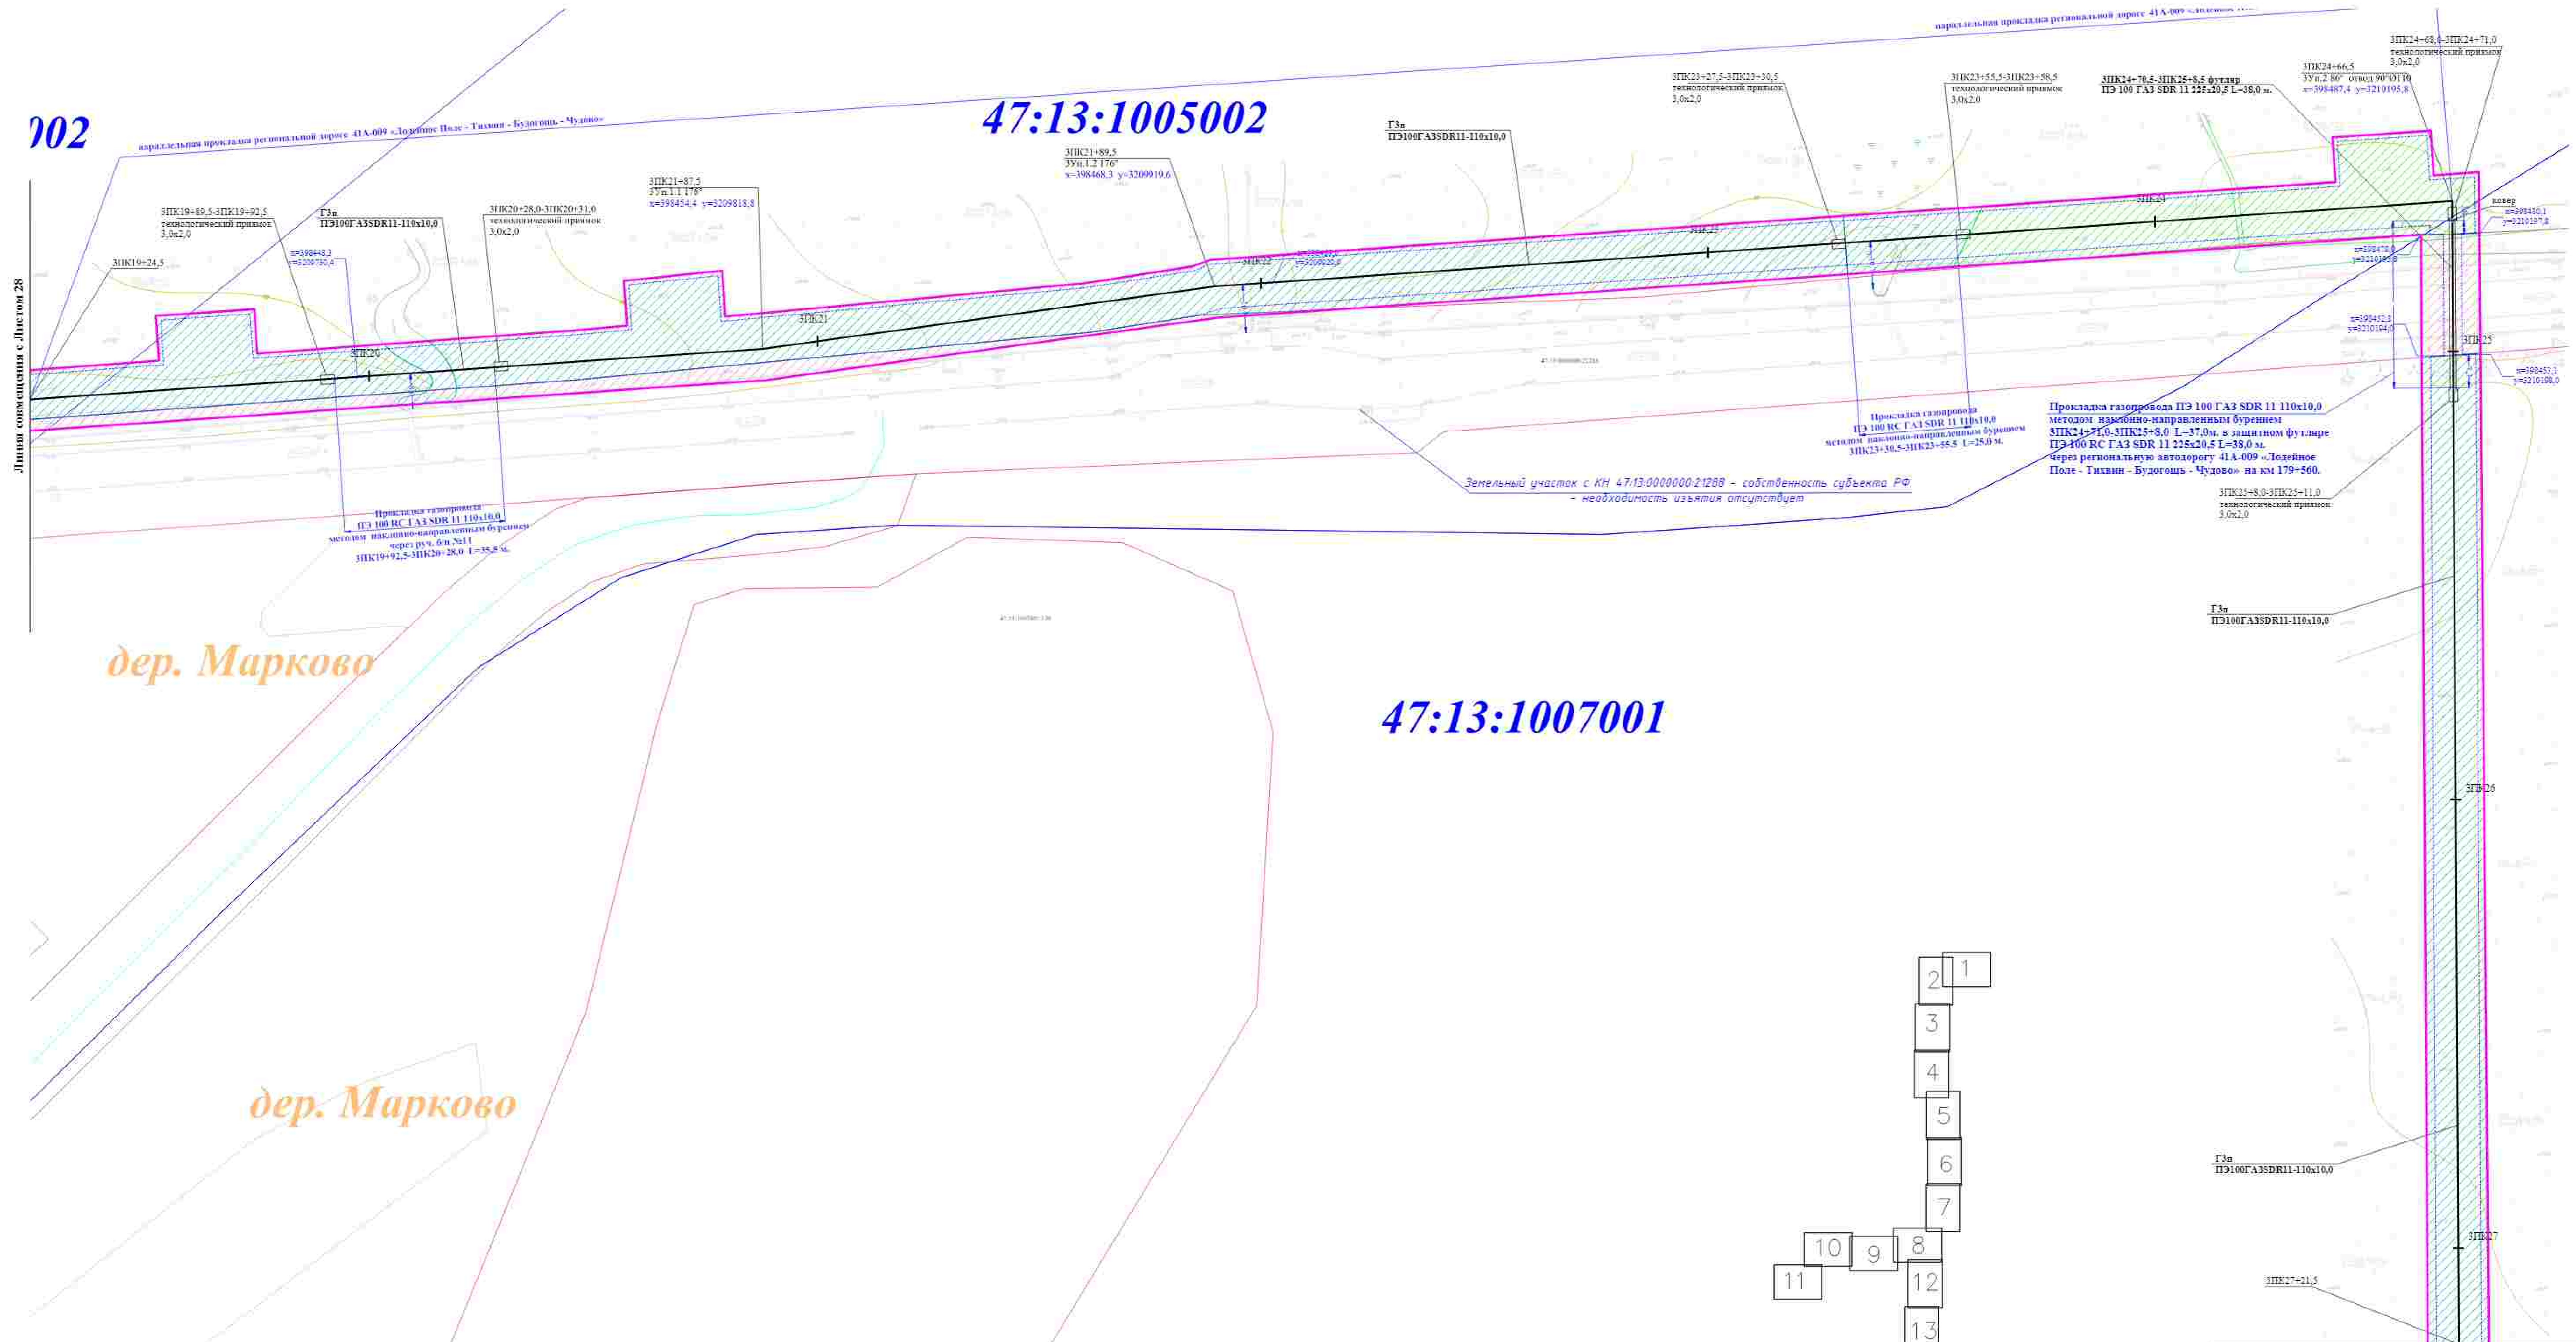

3093.085.П.0.0.1295-ПШТ.ОЧП									
Межселенный газопровод от Кулатино - д. Кулатино - д. Лытная Горка с отводом на д. Дмитриевское, д. Овчинское, д. Марково Лытвинской области									
Исполн.	Составитель	Проверенный	Согласованный	Дата	Лист	Листов	Итого	Лист	Листов
Исполн.	Составитель	Проверенный	Согласованный	Дата	П	29			
Содержание: Проект газопровода в границах территории, подлежащей изъятию для государственных нужд Московской области								ПЗАО "Газпром газотранспортная компания"	

