
ПРОЕКТНО-КОНСТРУКТОРСКИЙ ЦЕНТР

Проект планировки территории и проект межевания территории с целью размещения линейного объекта

«Межпоселковый газопровод от ГРС Овино - д. Овино - д. Чемихино - д. Сугорово - д. Свирь с отводом на д. Устье и д. Новая Ленинградской области»

Основная часть проекта планировки территории

Графическая часть

Том 1

3092.085.П.0/0.1295- ППТ.ОЧП

2023

ПРОЕКТНО-КОНСТРУКТОРСКИЙ ЦЕНТР

Проект планировки территории и проект межевания территории с целью размещения линейного объекта

«Межпоселковый газопровод от ГРС Овино - д. Овино - д. Чемихино - д. Сугорово - д. Свирь с отводом на д. Устье и д. Новая Ленинградской области»

Основная часть проекта планировки территории

Графическая часть

Том 1

3092.085.П.0/0.1295- ППТ.ОЧП

Начальник ПКЦ

Главный инженер проекта



Барановская Ю.В

Иванов С.В

2023

Страницы	Содержание
Основная часть проекта планировки территории. Графическая часть. 1 том.	
	Титульный лист
	Содержание
4	Чертеж границ зон планируемого размещения линейного объекта





Согласовано			

Взам. инв. №	
Подп. и дата	

Изм.	Кол.уч.	Лист	№ док.	Подп.	Дата


3092.085.П.0/0.1295-ППТ.ОЧП.С

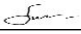Инв. № подл.	
--------------	--


Разраб.	Пертунен		
Проверил	Иванов		
Н.контр.	Барановская		
Утвердил	Барановская		

Содержание

Стадия	Лист	Листов
П		
ПКЦ АО «Газпром газораспределение Ленинградская область»		

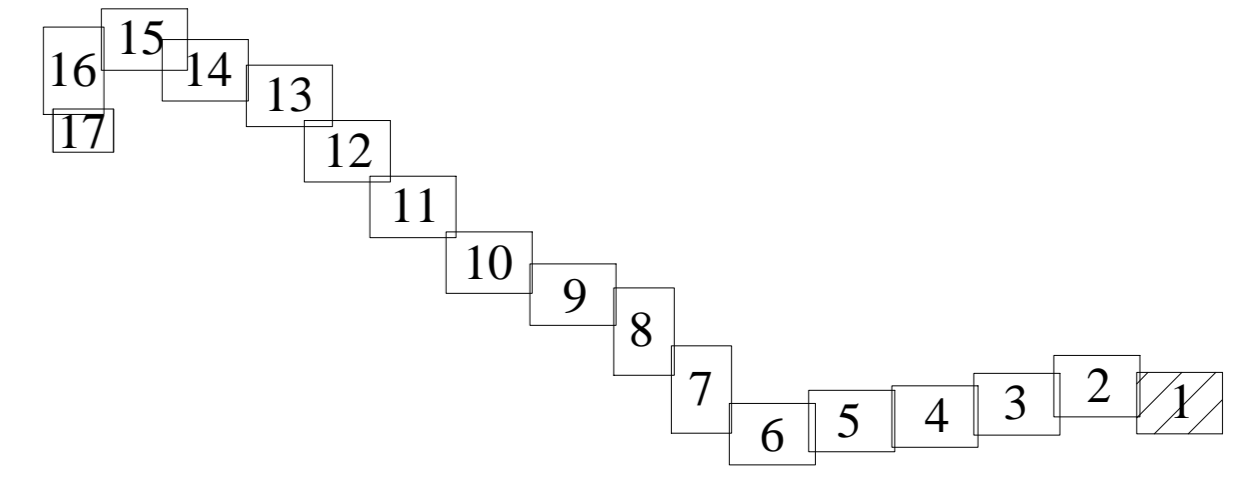


Линия совмещения с Листом 2

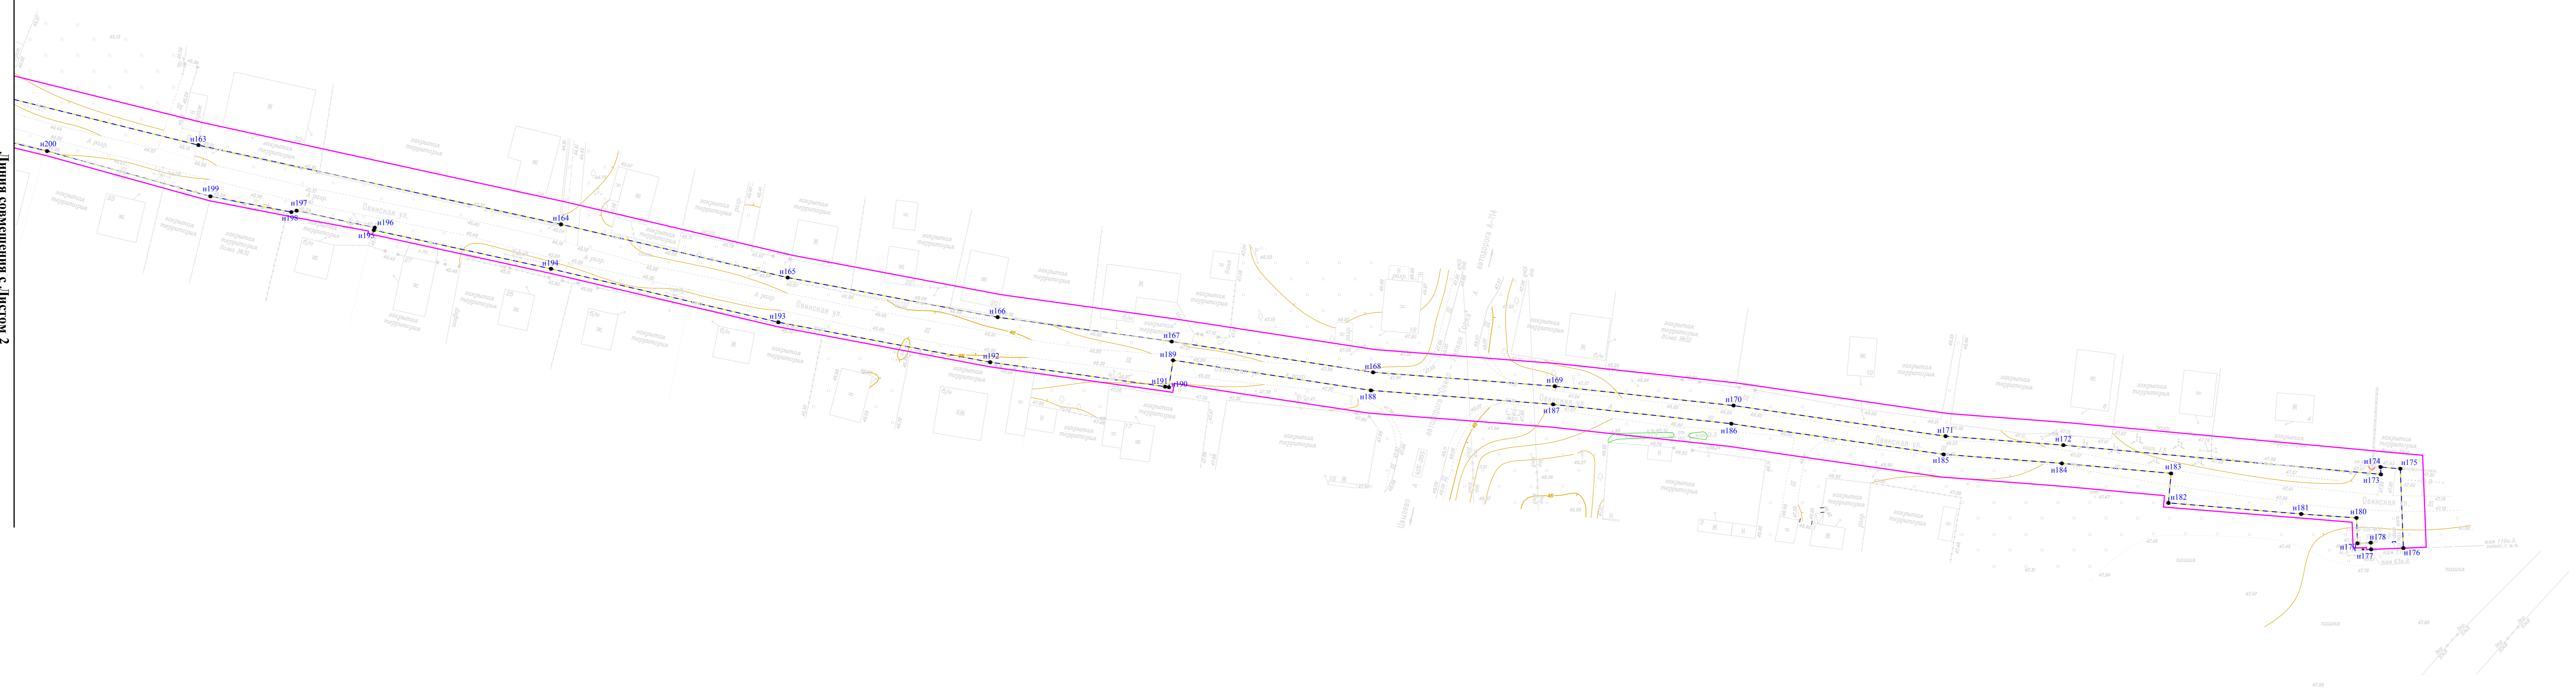

- Условные обозначения:
- границы территории, в отношении которой осуществляется подготовка проекта планировки территории
 - границы зон планируемого размещения линейного объекта
 - - обозначение характерных точек границы зон планируемого размещения линейного объекта
 - границы зон планируемого размещения объектов капитального строительства, проектируемых в составе линейного объекта
 - границы планируемых элементов планировочной структуры

				3092.085.П.0/0.1295-ППТ.0ЧП		
				Межселенный газопровод от ГРС Обино - в. Обино - в. Ченчино - в. Сузорово - в. Сквырь с отводом на в. Устье и в. Надык Ленинградской области		
Имя	Колл.	Лист	№	Лист	Дата	
Разработчик	Исполнитель	Ген. Директор	Ген. Директор	Ген. Директор	Ген. Директор	
М.Колтун	Барановский	Барановский	Барановский	Барановский	Барановский	
Исполнитель	Барановский	Барановский	Барановский	Барановский	Барановский	
				Проект планировки территории		
				Лист 1		
				Лист 17		
				ПКЦ АО "Газпром газораспределение Ленинградская область"		

Схема расположения листов

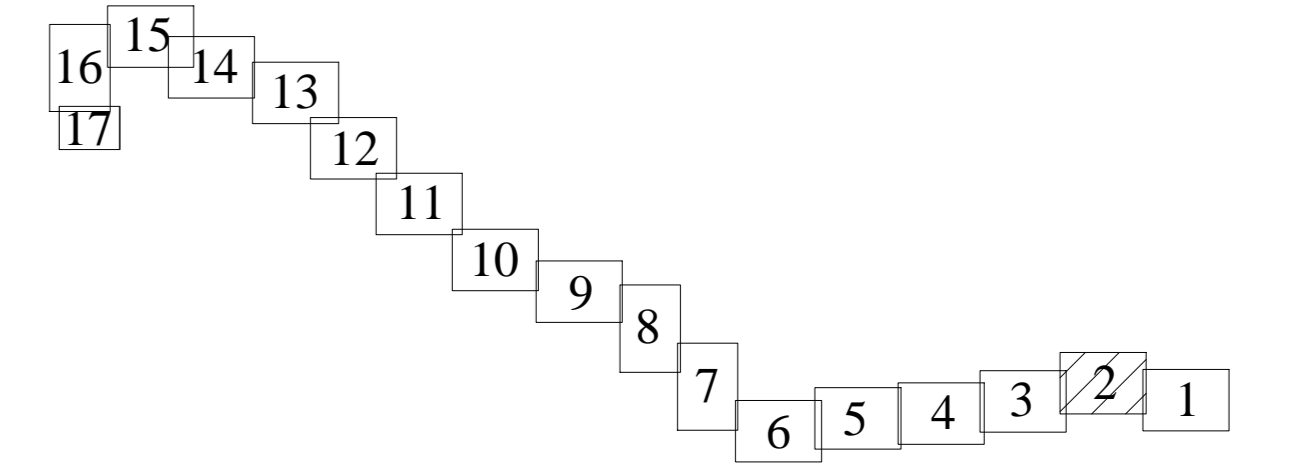


Линия совмещения с Листом 3

Линия совмещения с Листом 1

				3092.085.П.0/0.1295-ППТ.0ЧП			
				Муниципальный газопровод от ГРС Обино - д. Обино - д. Ченчикана - д. Сузгарово - д. Сбурь с отводом на д. Устья и д. Новая Ленинградская область			
Имя	Колп.	Лист	№	Полный	Дата		
Разраб	Петрушин	Иванов	Иванов	Иванов	Иванов		
ГМП	Иванов	Иванов	Иванов	Иванов	Иванов		
Инжпр	Барановский	Барановский	Барановский	Барановский	Барановский		
Эксперт	Барановский	Барановский	Барановский	Барановский	Барановский		
						Проект планировки территории	
						Лист 2	
						Лист 17	
						ПКЦ АО "Газпром газодобыча Ленинградская область"	



Схема расположения листов

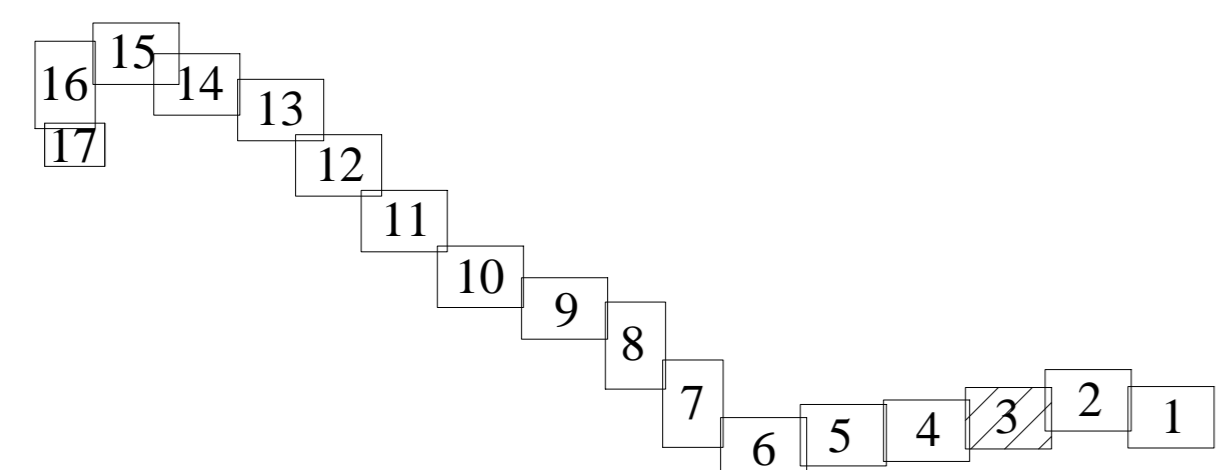

Линия совмещения с листом 4

Линия совмещения с листом 2

				3092.085.П.0/0.1295-ППТ.04П		
				Межсетевой газопровод от ГРС Овино - д. Овино - д. Ченгичино - д. Сузорова - д. Скыр с отводом на д. Мелья и д. Надык Ленинградской области		
Имя	Квал.	Лист	№	Листов	Дата	
Разраб.	Иванов	3	17			
ГМП	Иванов					
Инженер	Барановский					
Утвердил	Барановский					
				Проект планировки территории		
				Листов	Лист	Листов
				П	3	17
				Чертеж границ зон планировочного размещения линейного объекта		
				ПКЦ АО "Газпром газораспределение Ленинградская область"		

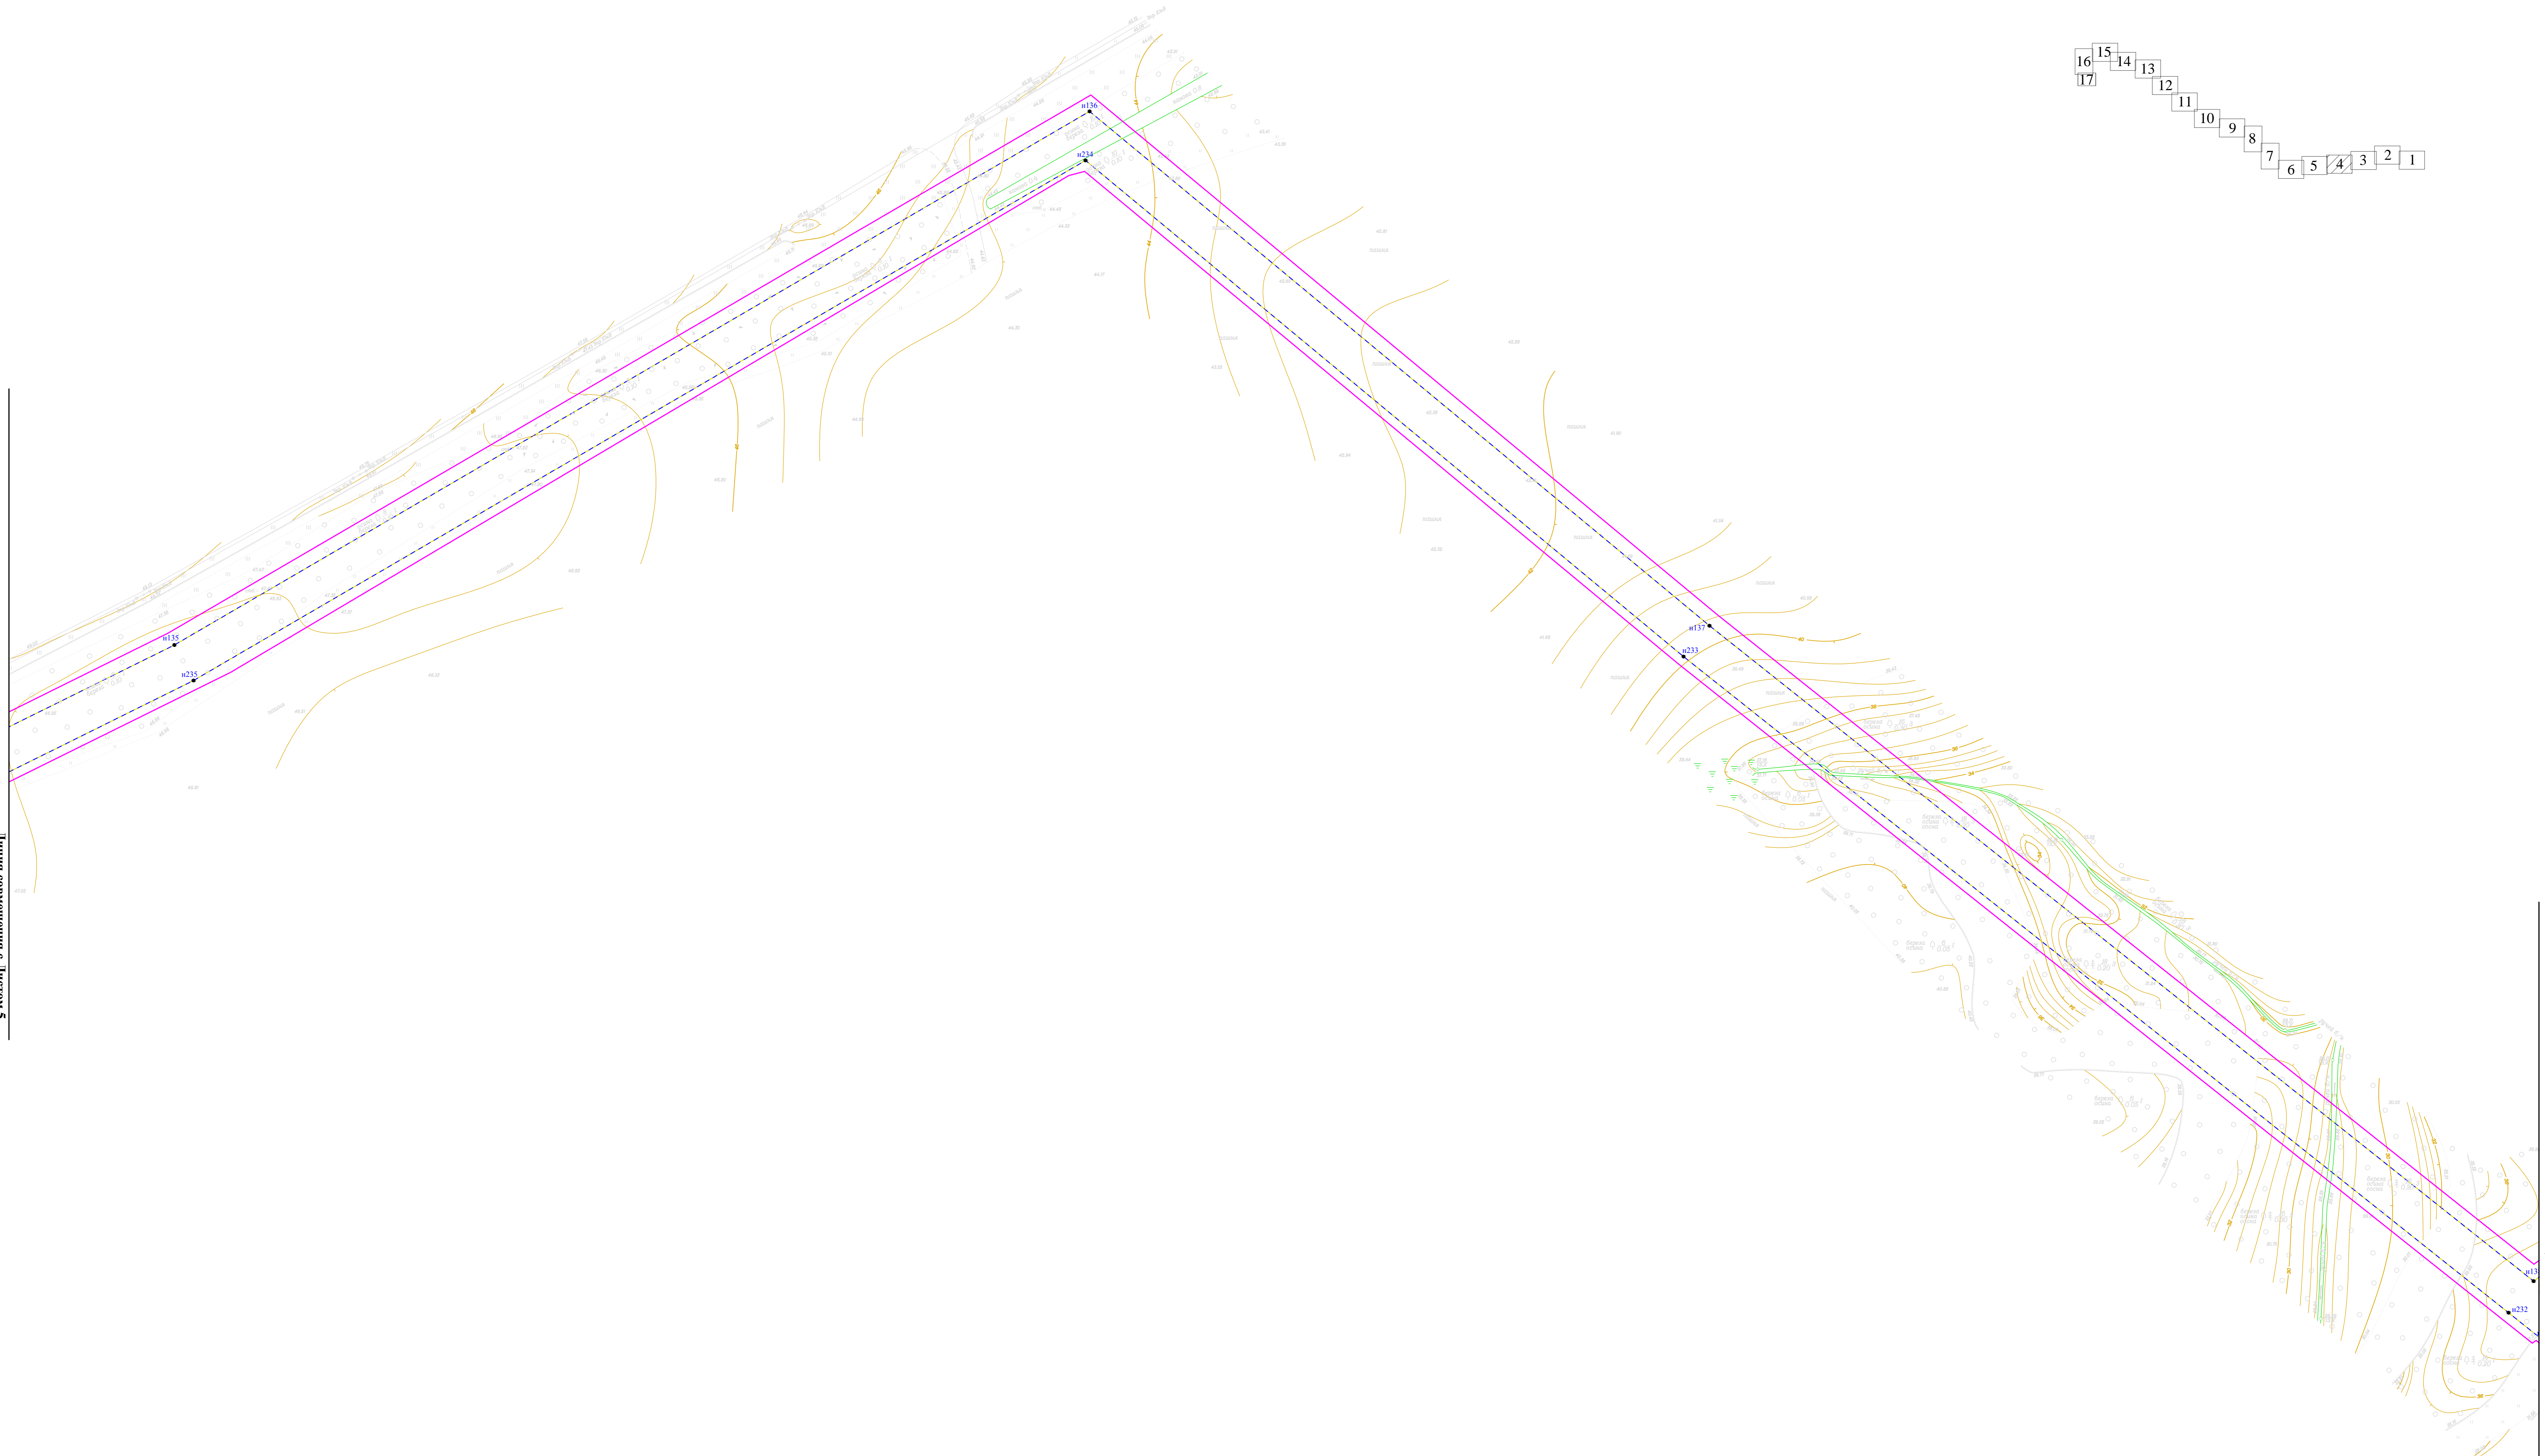
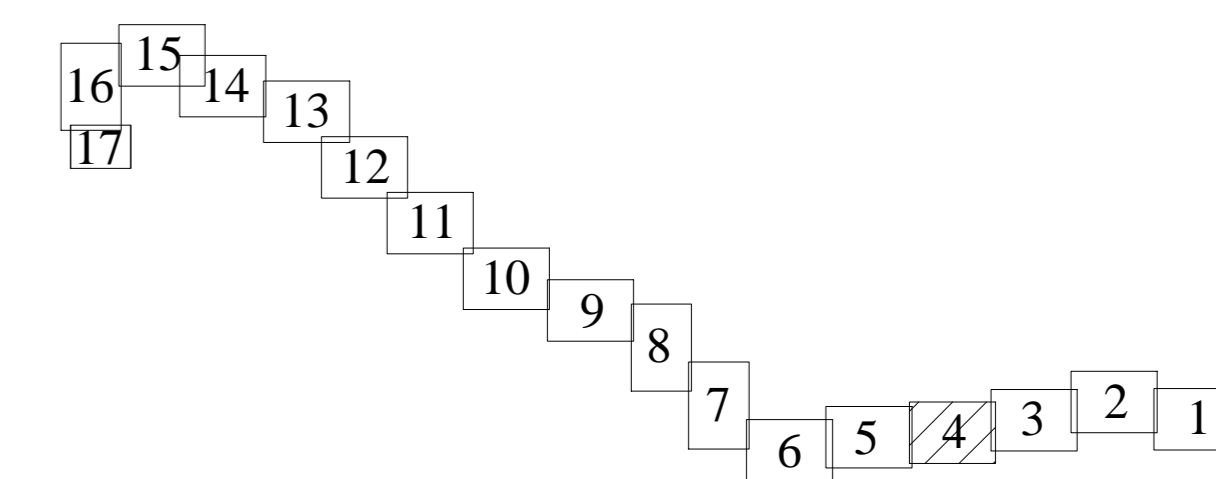


Линия совмещения с Листом 5

Линия совмещения с Листом 3


3092.085.П.0/0.1295-ПТ.0ЧП									
Местный газопровод от ГРС Обино - д. Обино - д. Чепкино - д. Суворово - д. Сель с отводом на д. Устье и д. Надык Ленинградской области									
Имя	Колл.	Лист	№	Лист	Лист	Дата			
Разраб.	Петров	Иванов	Иванов	Иванов	Иванов	Иванов	Проект планировки территории		
Инж.пр.	Барановская	Барановская	Барановская	Барановская	Барановская	Барановская	П	4	17
Эксперт	Барановская	Барановская	Барановская	Барановская	Барановская	Барановская	Чертеж границ зон планировочного размещения линейного объекта		
							ПКЦ АО "Газпром газораспределение Ленинградская область"		

Схема расположения листов

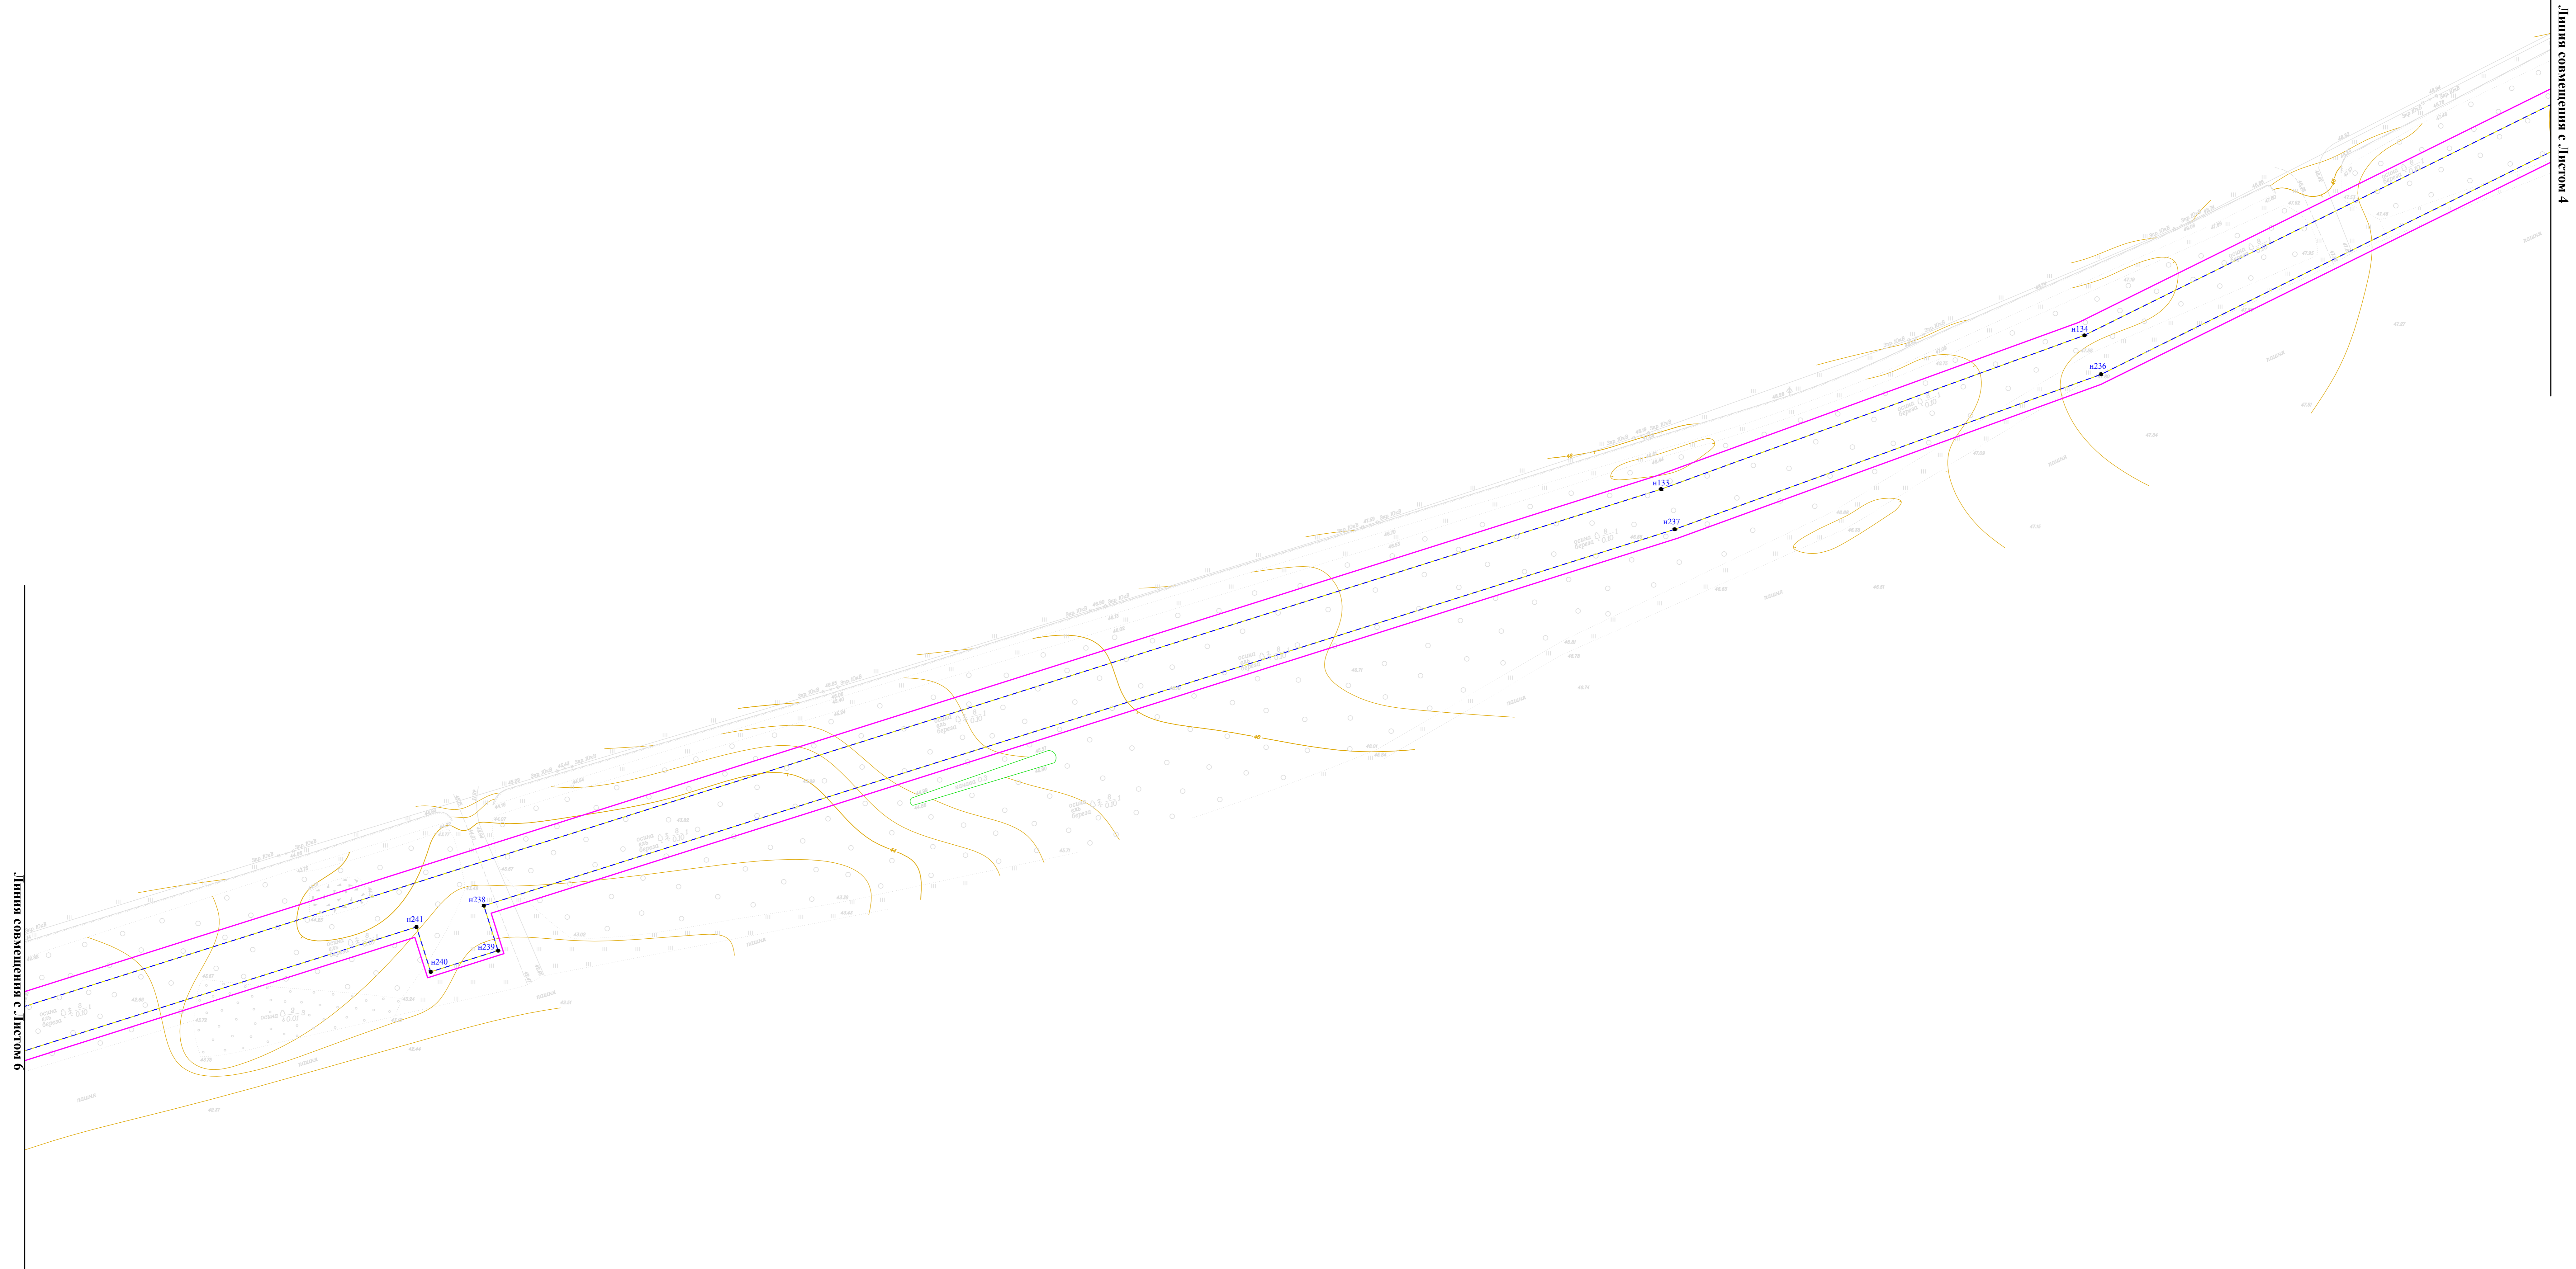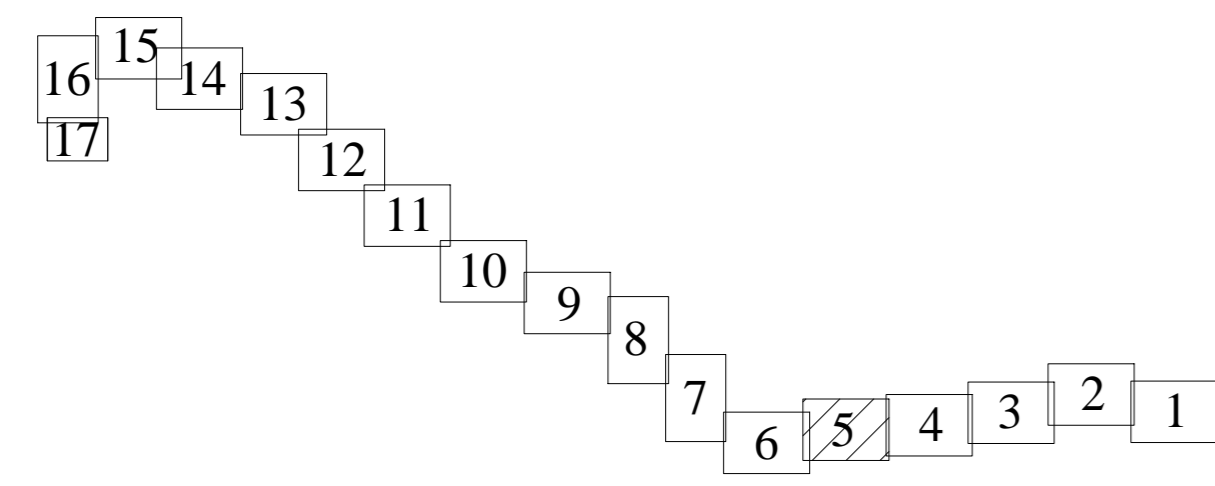

				3092.085.П.0/0.1295-ПП.0ЧП		
				Муниципальный газопровод от ГРС Обино - д. Обино - д. Чепкино - д. Сузарово - д. Скворы с отводом на д. Устье и д. Подва Ленинградской области		
Имя	Колл.	Лист	№	Листов	Дата	
Разработчик	Проектировщик	Инженер	Проверен	СР	2017	
ГМП	Ионов	Барановский	Барановский	Барановский		
Инженер	Барановский	Барановский	Барановский	Барановский		
Утвердил	Барановский	Барановский	Барановский	Барановский		
				Проект планировки территории		
				Листов 17		
				Лист 5		
				Лист 17		
				Линия АО "Газпром газораспределение Ленинградская область"		

Схема расположения листов

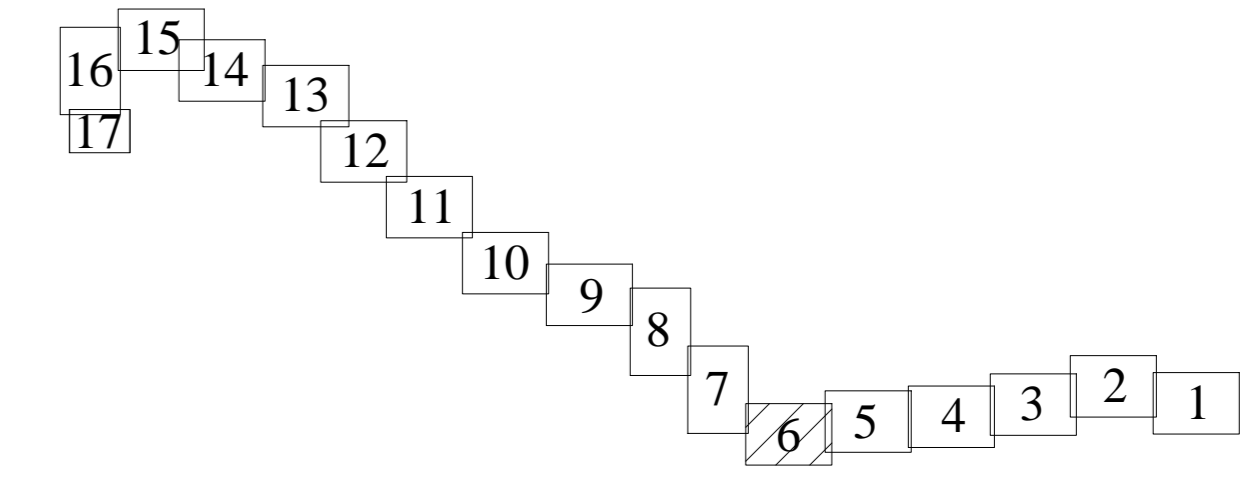


Линия совмещения с Листом 7



Линия совмещения с Листом 5

				3092.085.П.0/0.1295-ПТ.04П		
				Межобластной газопровод от ГРС Обино - в. Обино - в. Ченчино - в. Сураово - в. Свирь с отводом на в. Устье и в. Навья Ленинградской области		
Имя	Иванов	Иванов	Иванов	Иванов	Иванов	Иванов
Роль	Инженер	Инженер	Инженер	Инженер	Инженер	Инженер
Город	Санкт-Петербург	Санкт-Петербург	Санкт-Петербург	Санкт-Петербург	Санкт-Петербург	Санкт-Петербург
Дата	2012	2012	2012	2012	2012	2012
				Проект планировки территории		
				Лист 6		
				Лист 17		
				Чертеж границ зон планируемого размещения линейного объекта		
				ПКЦ АО "Газпром газораспределение Ленинградская область"		

Схема расположения листов

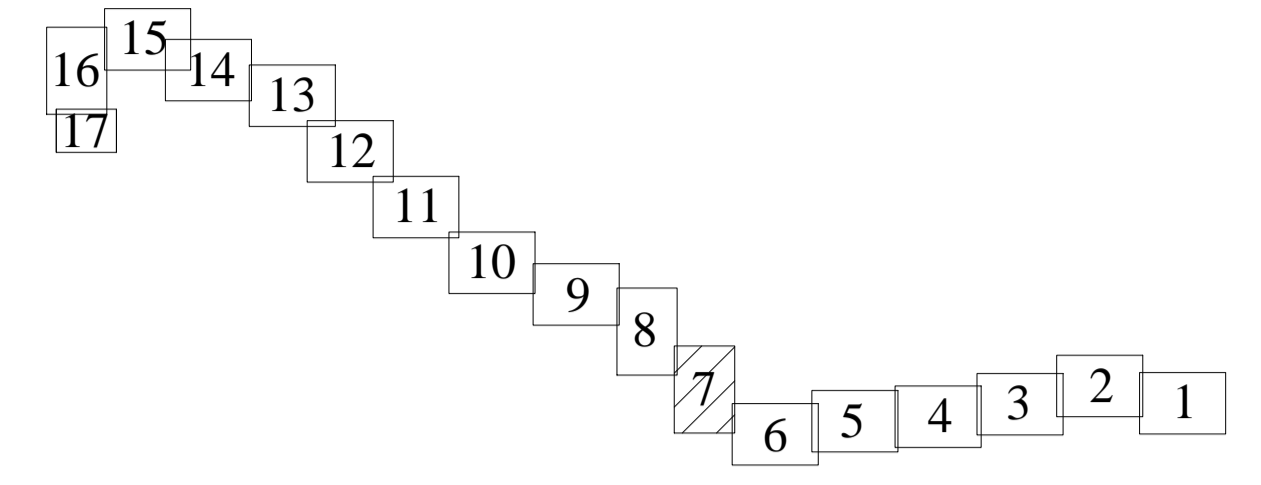


Линия совмещения с листом 8



Линия совмещения с листом 6

					3092.085.П.0/0.1295-ПТ.0ЧП		
					Межпоселковый газопровод от ГРС Обью - д. Обью - д. Ченчино - д. Сурава - д. Суха с отводом на д. Зелья и д. Поды Ленинградская область		
Имя	Колл.	Лист	Дет.	Лист	Дата		
Разраб.	Перемыш	СН				Стадия	Лист
ГИП	Иванов	ДВ				П	7
Инженр	Барановская					Листов	
Эксперт	Барановская					17	
					Проект планировки территории		
					Через границу зон планируемого размещения линейного объекта		
					ЛКЦ АО "Газпром газораспределение Ленинградская область"		

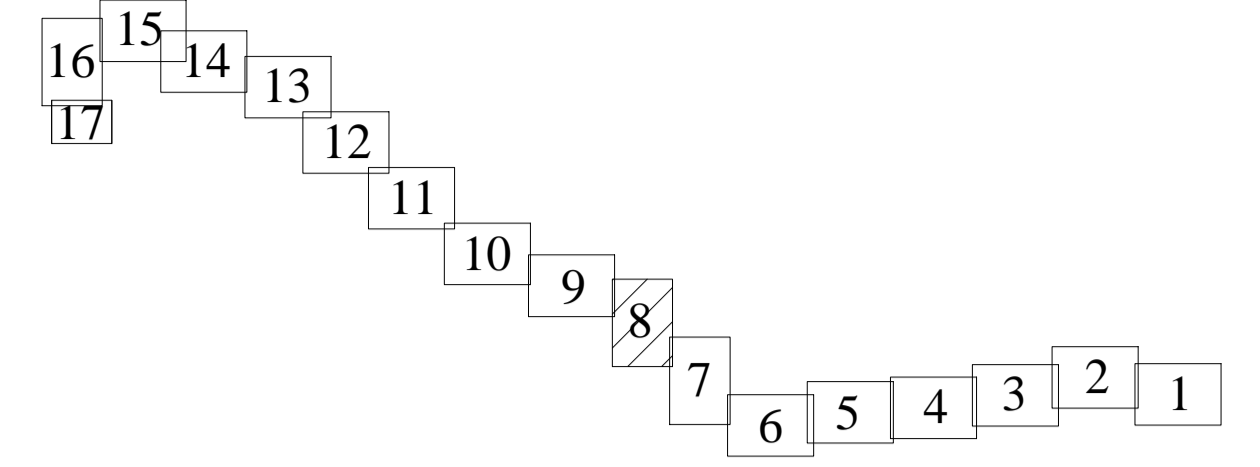


Линия совмещения с листом 9




Линия совмещения с листом 7

						3092.085.П.0/0.1295-ПТ.0ЧП		
						Межпоселковый газопровод от ГРС Обаяно - в. Обаяно - в. Ченчино - в. Сураово - в. Сварь с отводом на в. Мелья и в. Пойва Ленинградского района		
Изм.	Кем	Лист	№	Действ.	Дата			
Разраб.	Петрушич	СР				Проект планировки территории		
Гипр	Иванов	СР						
Инжпр	Барановский	СР				Стадия	Лист	Листов
Экспр	Барановский	СР				П	8	17
						Через границу планируемого размещения линейного объекта		
						ЛКЦ АО "Газпром газораспределение Ленинградская область"		


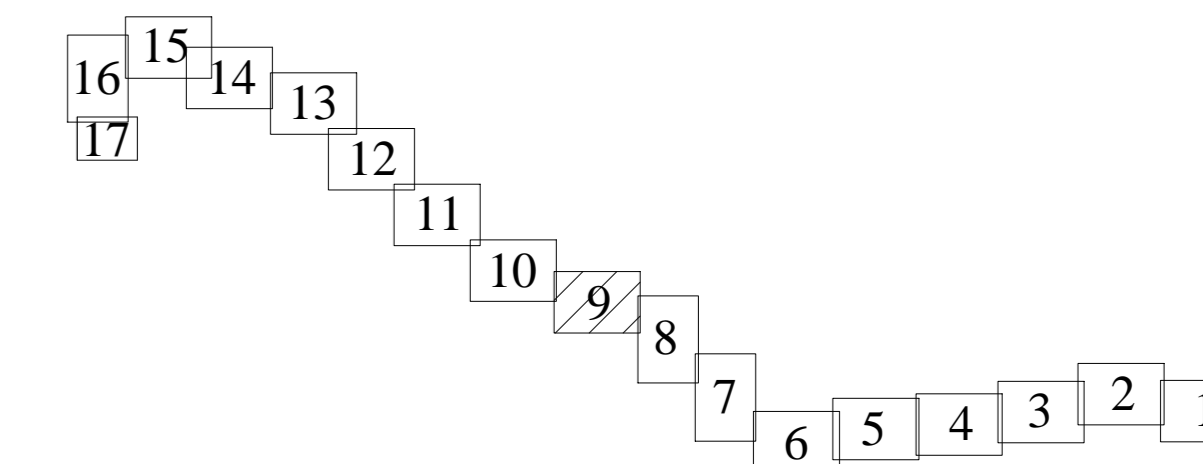


Линия совмещения с Листом 10

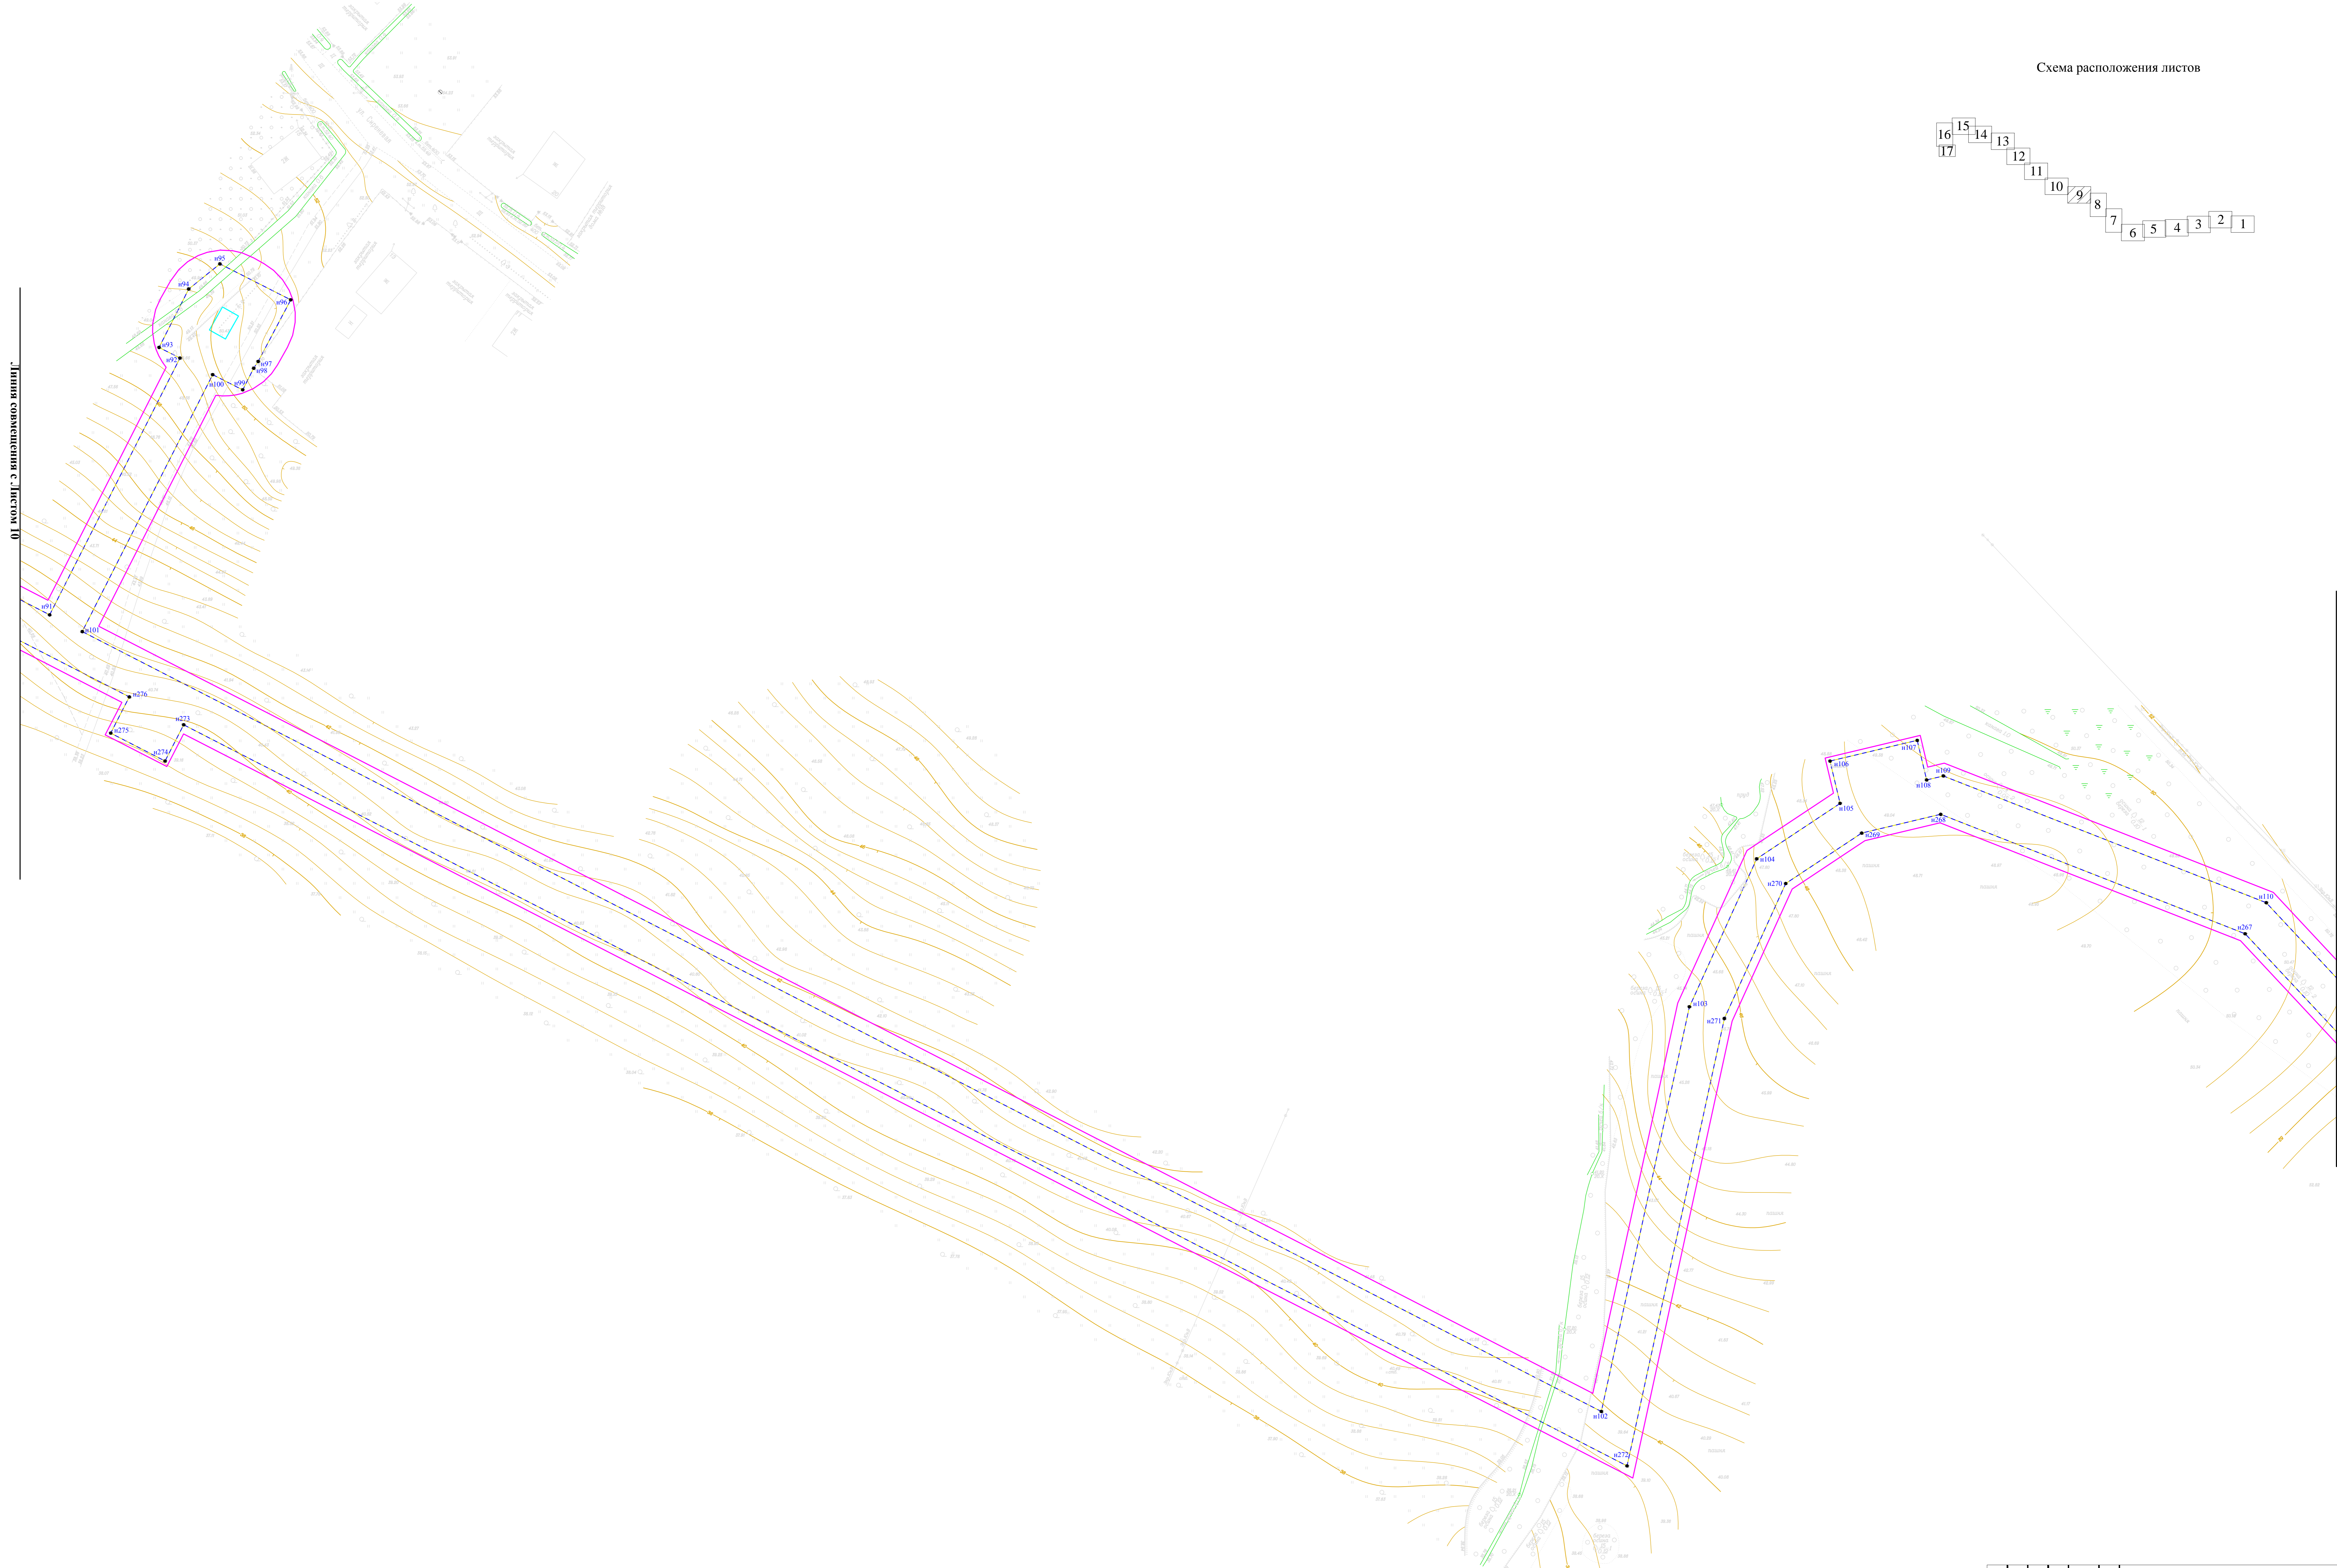


Линия совмещения с Листом 8

				3092.085.П.0/0.1295-ПТ.0ЧП		
				Муниципальный газопровод от ГРС Обино - д. Обино - д. Чепкино - д. Сурахово - д. Сквырь с отводом на д. Келья и д. Подъяль Ленинградской области		
Имя	Колл.	Лист	№	Листов	Дата	
Разработчик	Иванов	Иванов	Иванов	Иванов	Иванов	Иванов
Проект планировки территории	П	9	17			
				Лист 9		
				Лист 17		
				Лист 17		

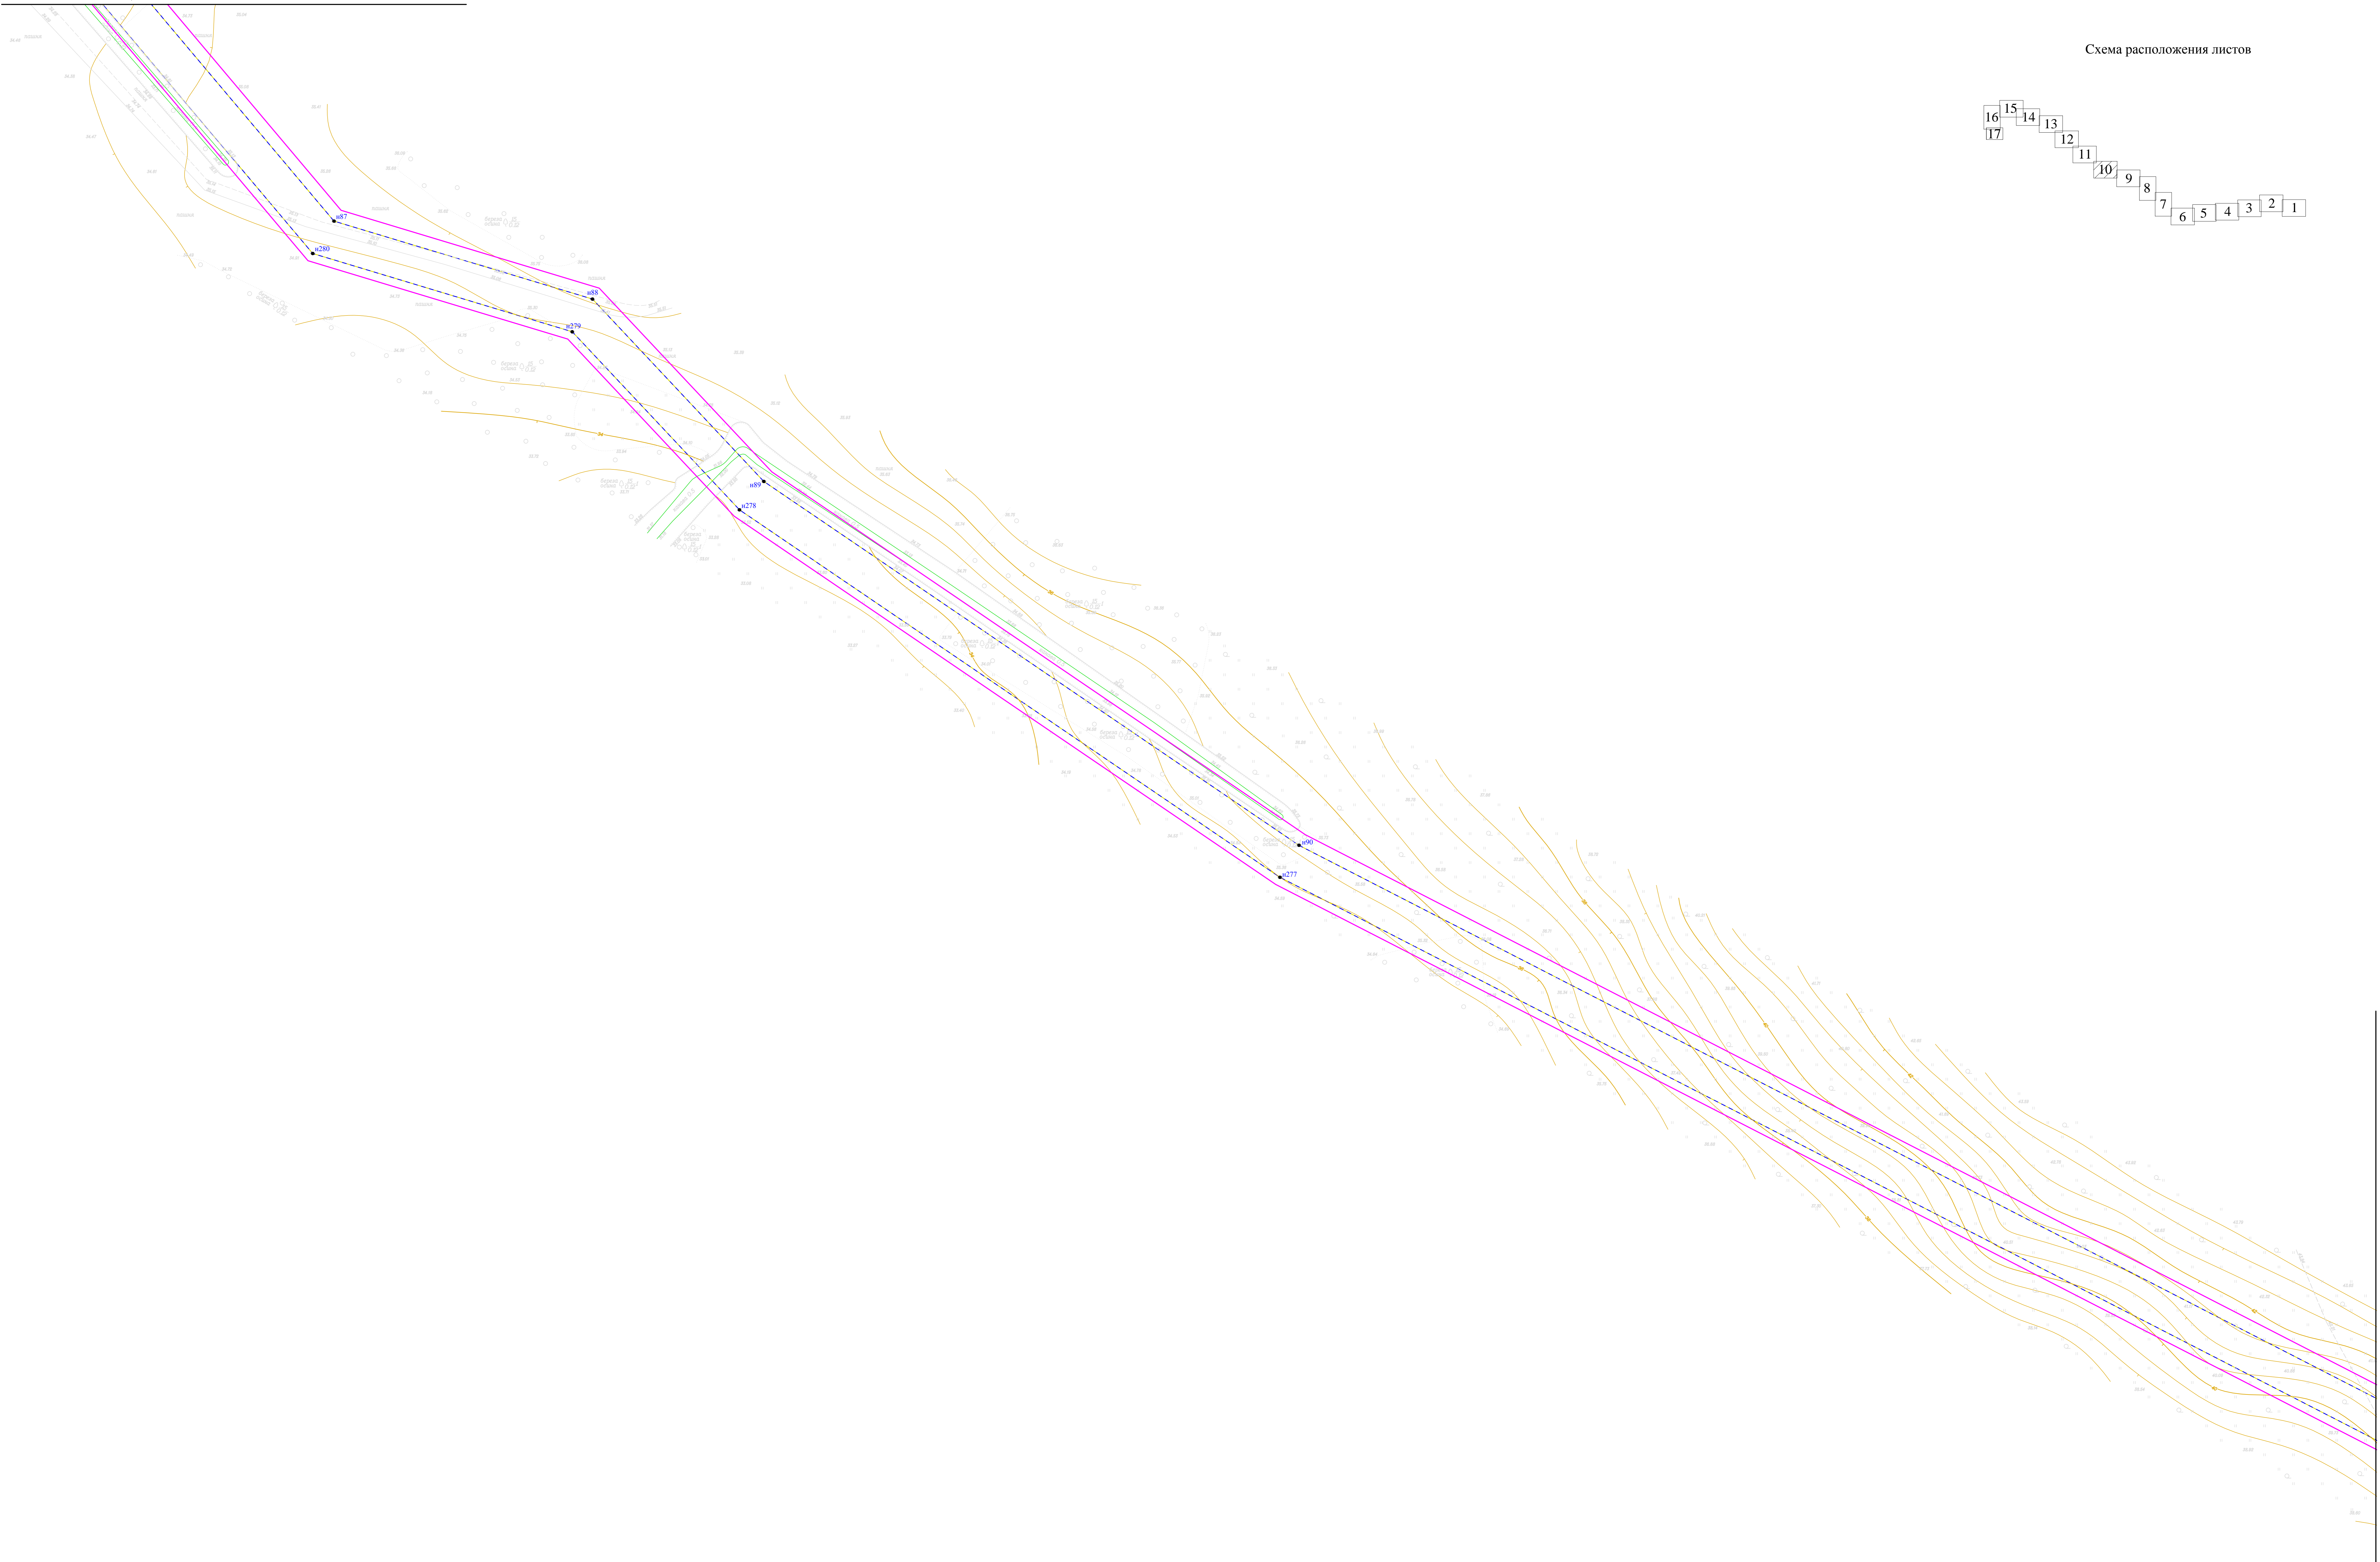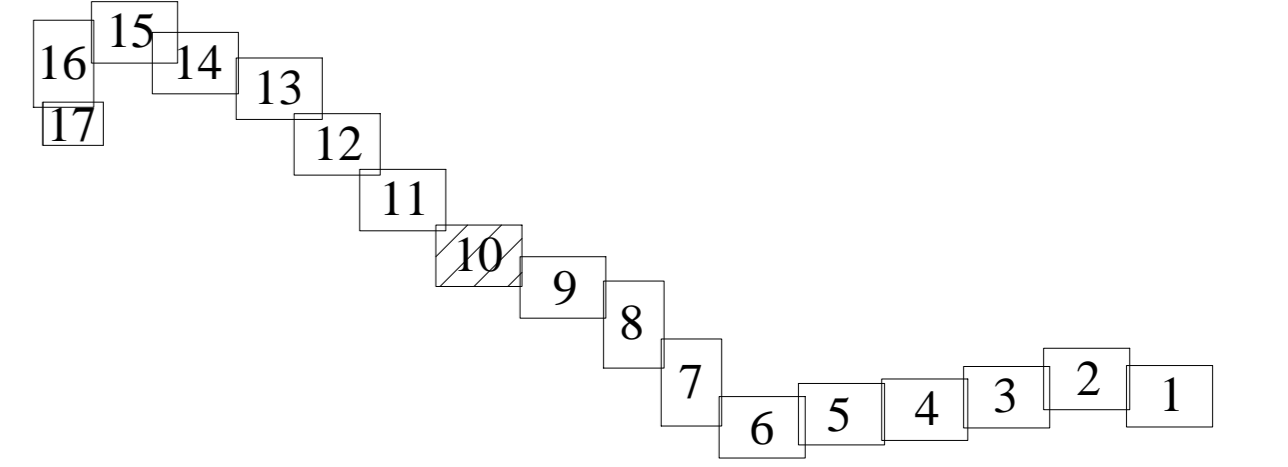


Линия совмещения с Листом 9

				3092.085.П.0/0.1295-ПТ.0ЧП		
				Муниципальный газопровод от ГРС Обино - д. Обино - д. Чепкино - д. Сурахово - д. Свирь с отводом на д. Коста и д. Подваля Ленинградской области		
Имя	Колл.	Лист	№	Листов	Дата	
Разраб.	Петрухин	Иванов	10	17		
ГМП	Иванов	Иванов	10	17		
Н.контр.	Барановский	Барановский	10	17		
Сметердил	Барановский	Барановский	10	17		
				Проект планировки территории		Лист 10
				Чертеж границ зон планируемого размещения линейного объекта		Лист 17
				ПКЦ АО "Газпром газораспределение Ленинградская область"		

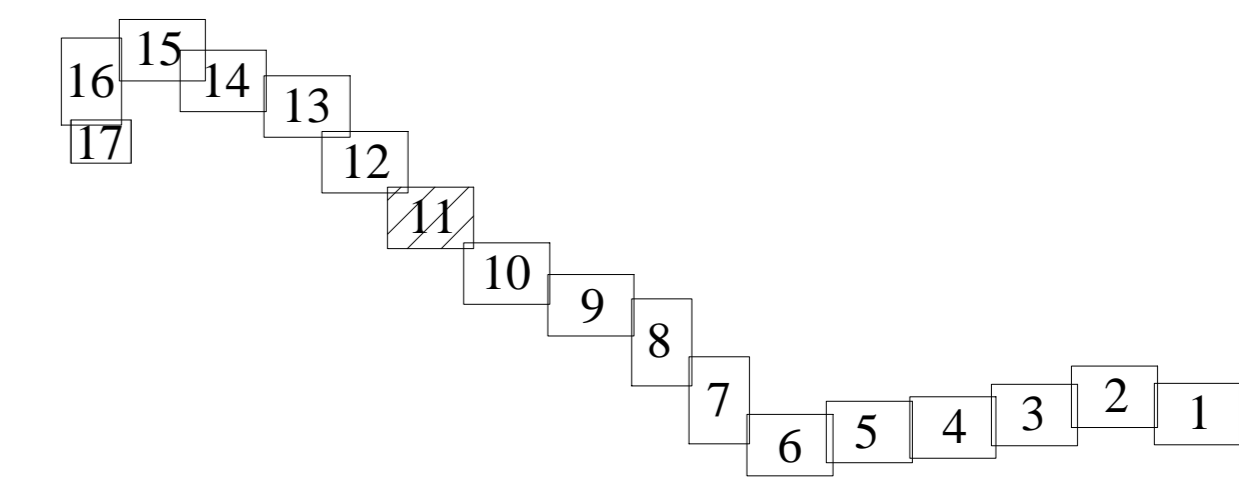


				3092.085.П.0/0.1295-ПТ.0ЧП		
				Межпоселковый газопровод от ГРС Обино - д. Обино - д. Ченгичино - д. Сухоарово - д. Сквирь с отводом на д. Устье и д. Надык Ленинградской области		
Имя	Квалиф.	Лист	№	Дата		
Разработчик	Исполнитель	Проверенный	Сметчик	Дата	Лист	Листов
М.И.Климов	Иванов	Иванов	Иванов		11	17
М.И.Климов	Барановская	Иванов	Иванов			
М.И.Климов	Барановская	Иванов	Иванов			
				Проект планировки территории		
				Чертеж границ зон планируемого размещения линейного объекта		
				ПКЦ АО "Газпром газораспределение Ленинградская область"		

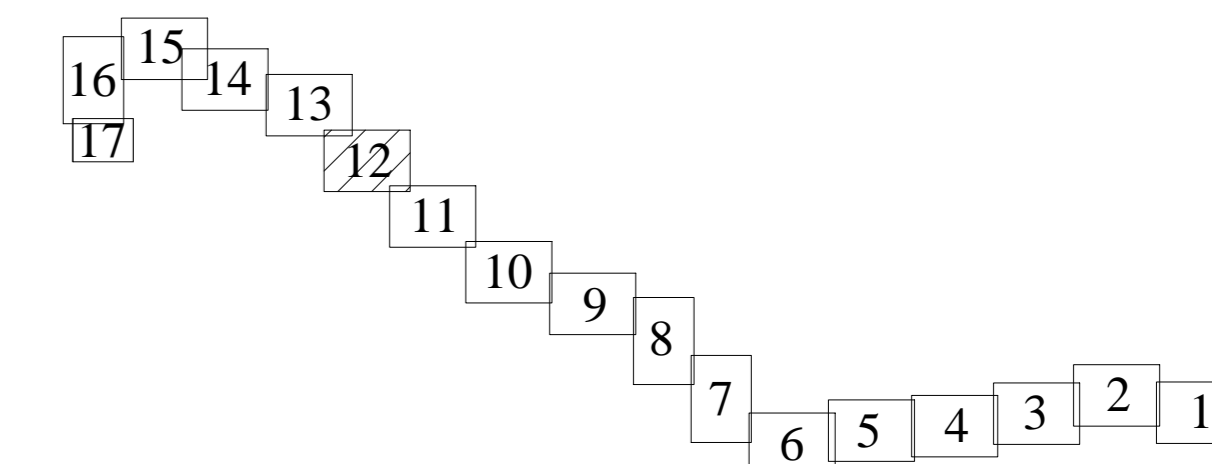


				3092.085.П.0/0.1295-ППТ.0ЧП		
				Межселенный газопровод от ГРС Овьяно - в. Овьяно - в. Ченгичино - в. Сузурово - в. Свирь с отводом на в. Устья и в. Надык Ленинградской области		
Имя	Колл.	Лист	№	Добавил	Дата	
Разработчик	Исполнитель	Проверенный	Генеральный	Дата		
Исполнитель	Исполнитель	Исполнитель	Исполнитель	Исполнитель	Исполнитель	Исполнитель
Исполнитель	Исполнитель	Исполнитель	Исполнитель	Исполнитель	Исполнитель	Исполнитель
				Проект планировки территории		
				Чертеж границ зон планируемого размещения линейного объекта		
				ПКЦ АО "Газпром газораспределение Ленинградская область"		
				Лист 12 из 17		

Схема расположения листов


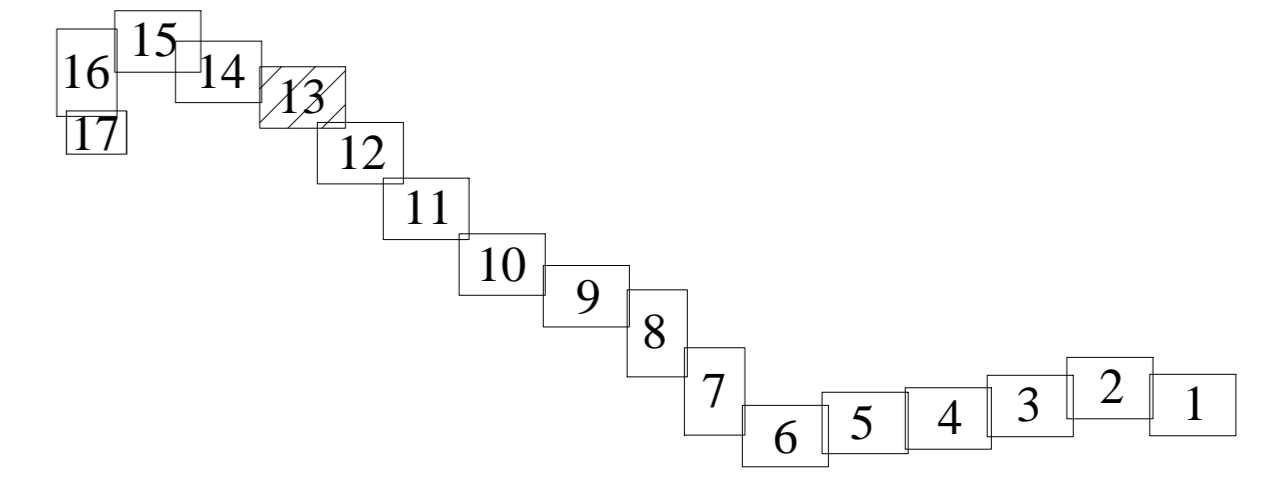


Линия совмещения с листом 17

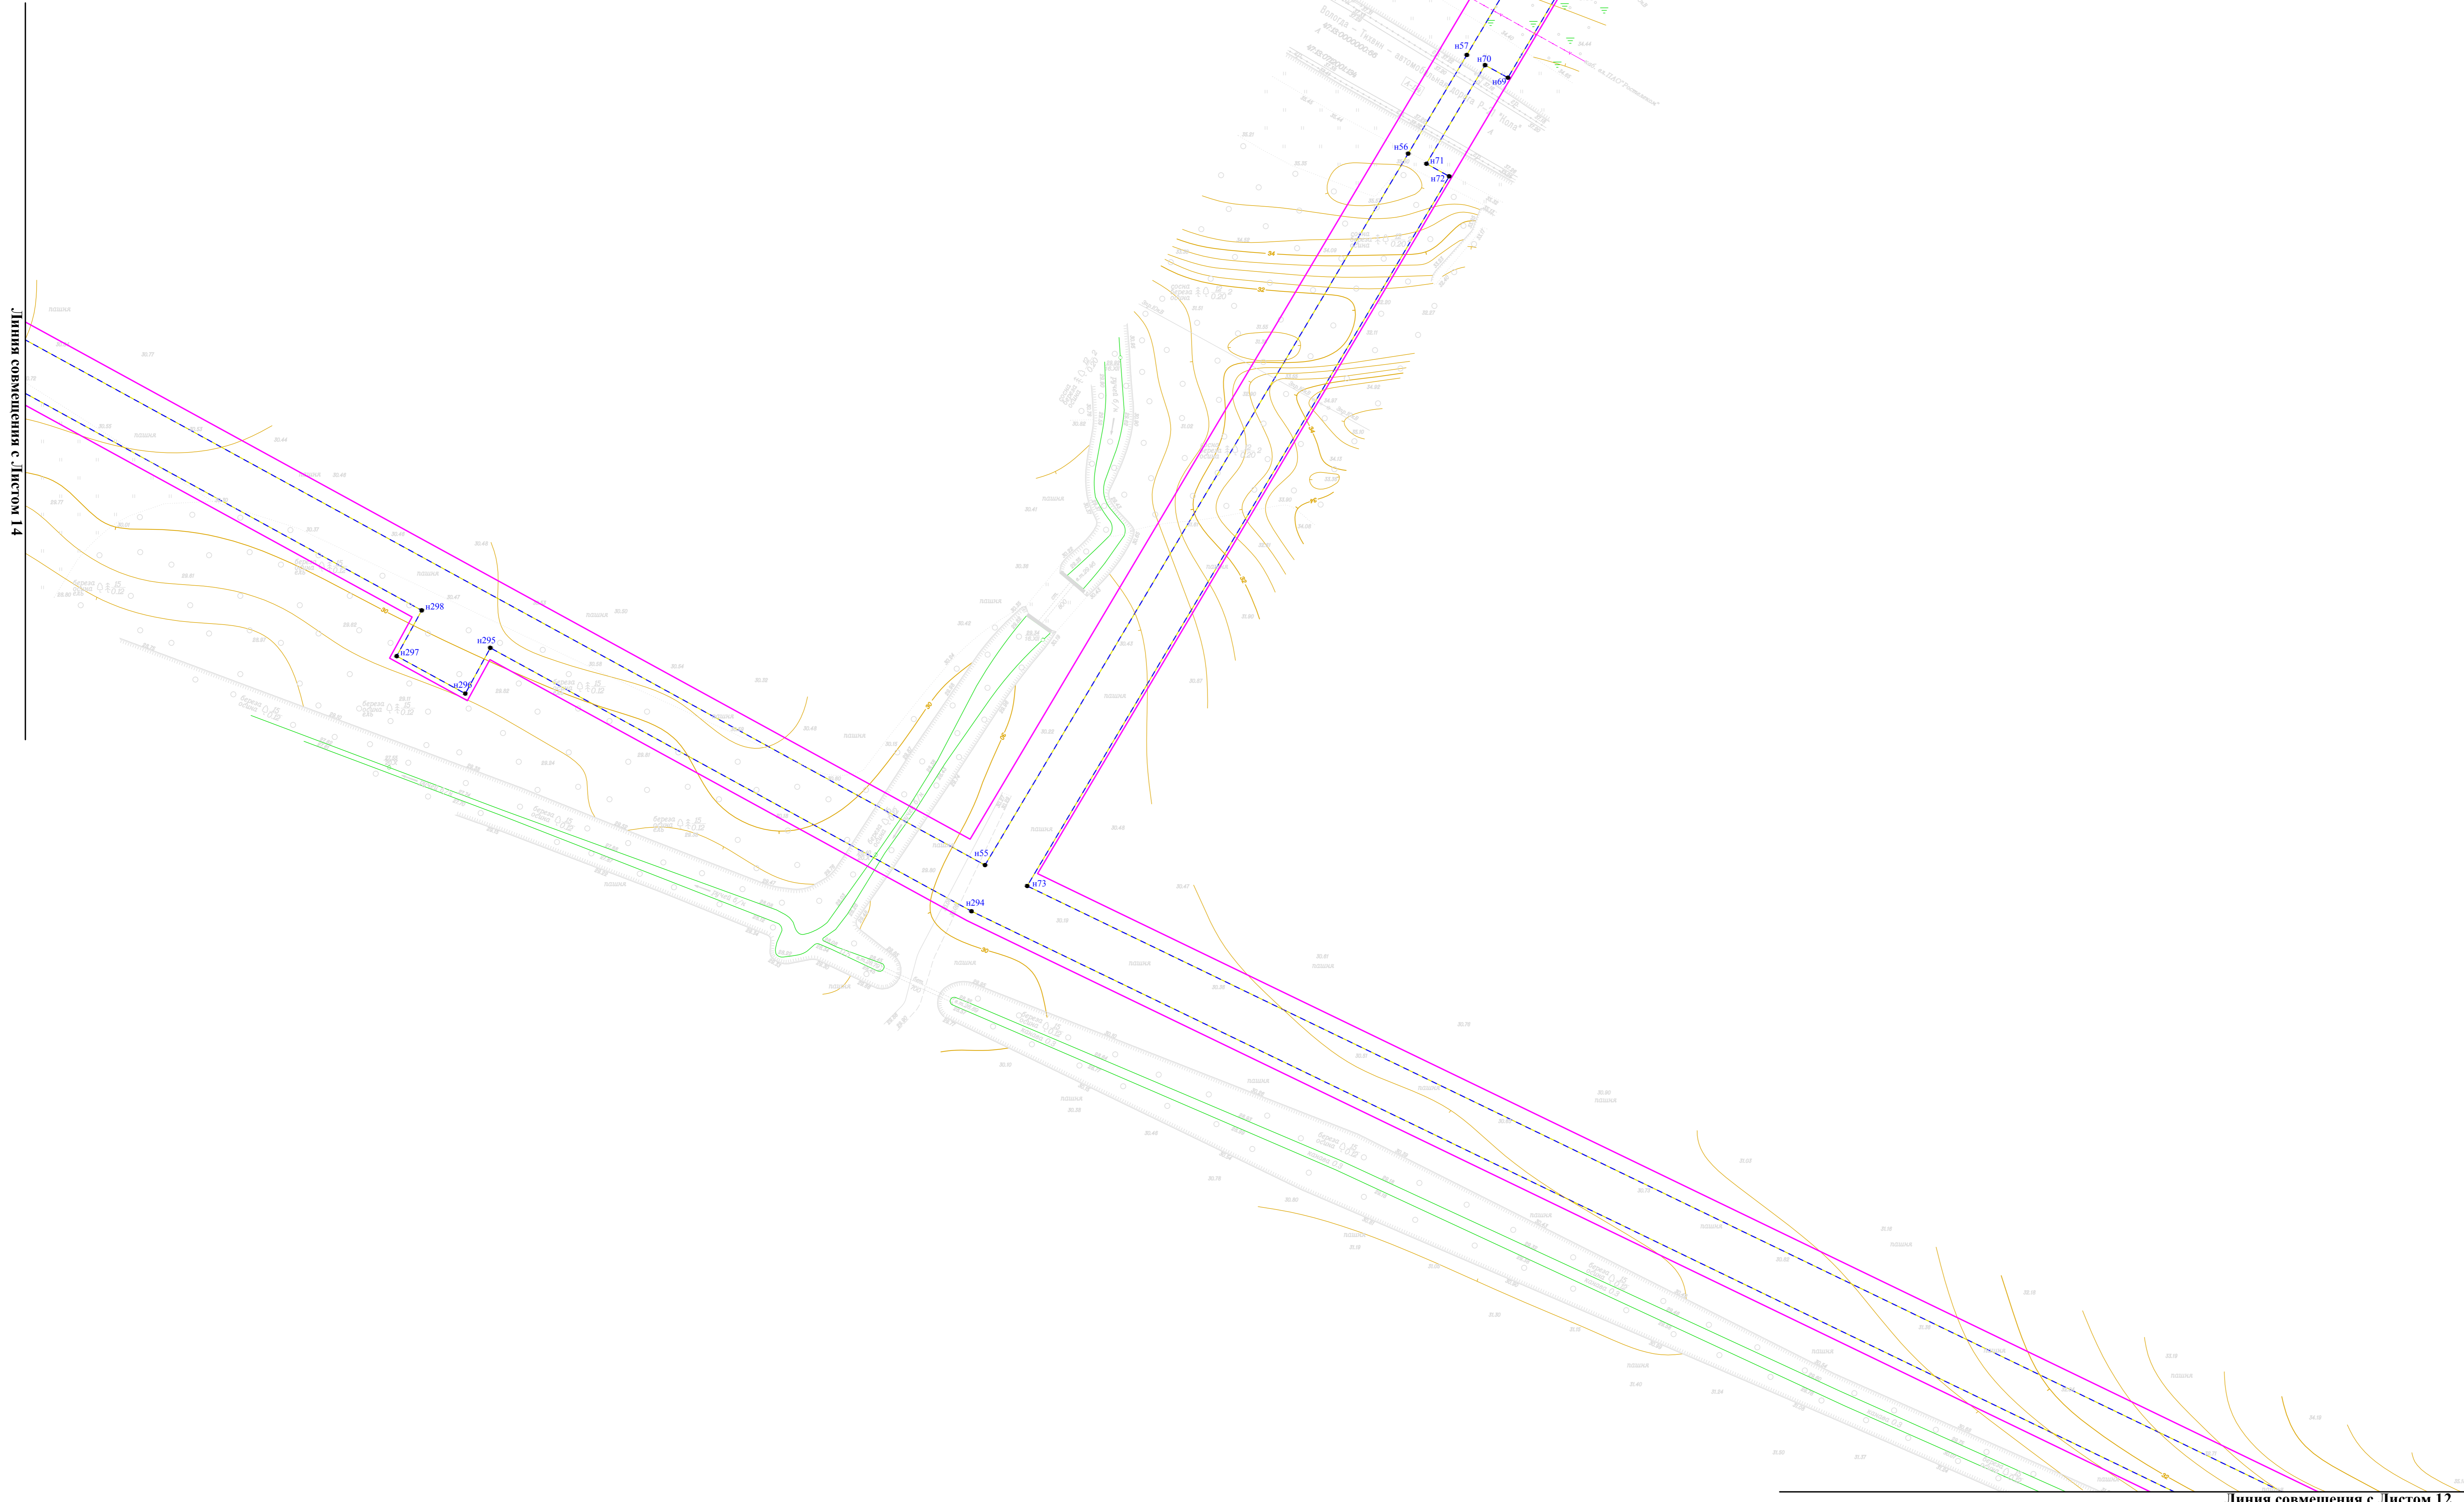


Линия совмещения с листом 12

					3092.085.П.0/0.1295-ПТ.0ЧП		
					Муниципальный газопровод от ГРС Обино - д. Обино - д. Ченчихино - д. Сураково - д. Свирь с отводом на д. Котля и д. Надык Ленинградской области		
Имя	Колл.	Лист	Диаг.	Дата			
Разработчик	Иванов	Барановский	Барановский	Барановский			
Инженер	Барановский	Барановский	Барановский	Барановский			
Утвердил	Барановский	Барановский	Барановский	Барановский			
					Проект планировки территории		
					Лист	13	17
					Часть границ зон планируемого размещения линейного объекта		
					ПКЦ АО "Газпром газораспределение Ленинградская область"		

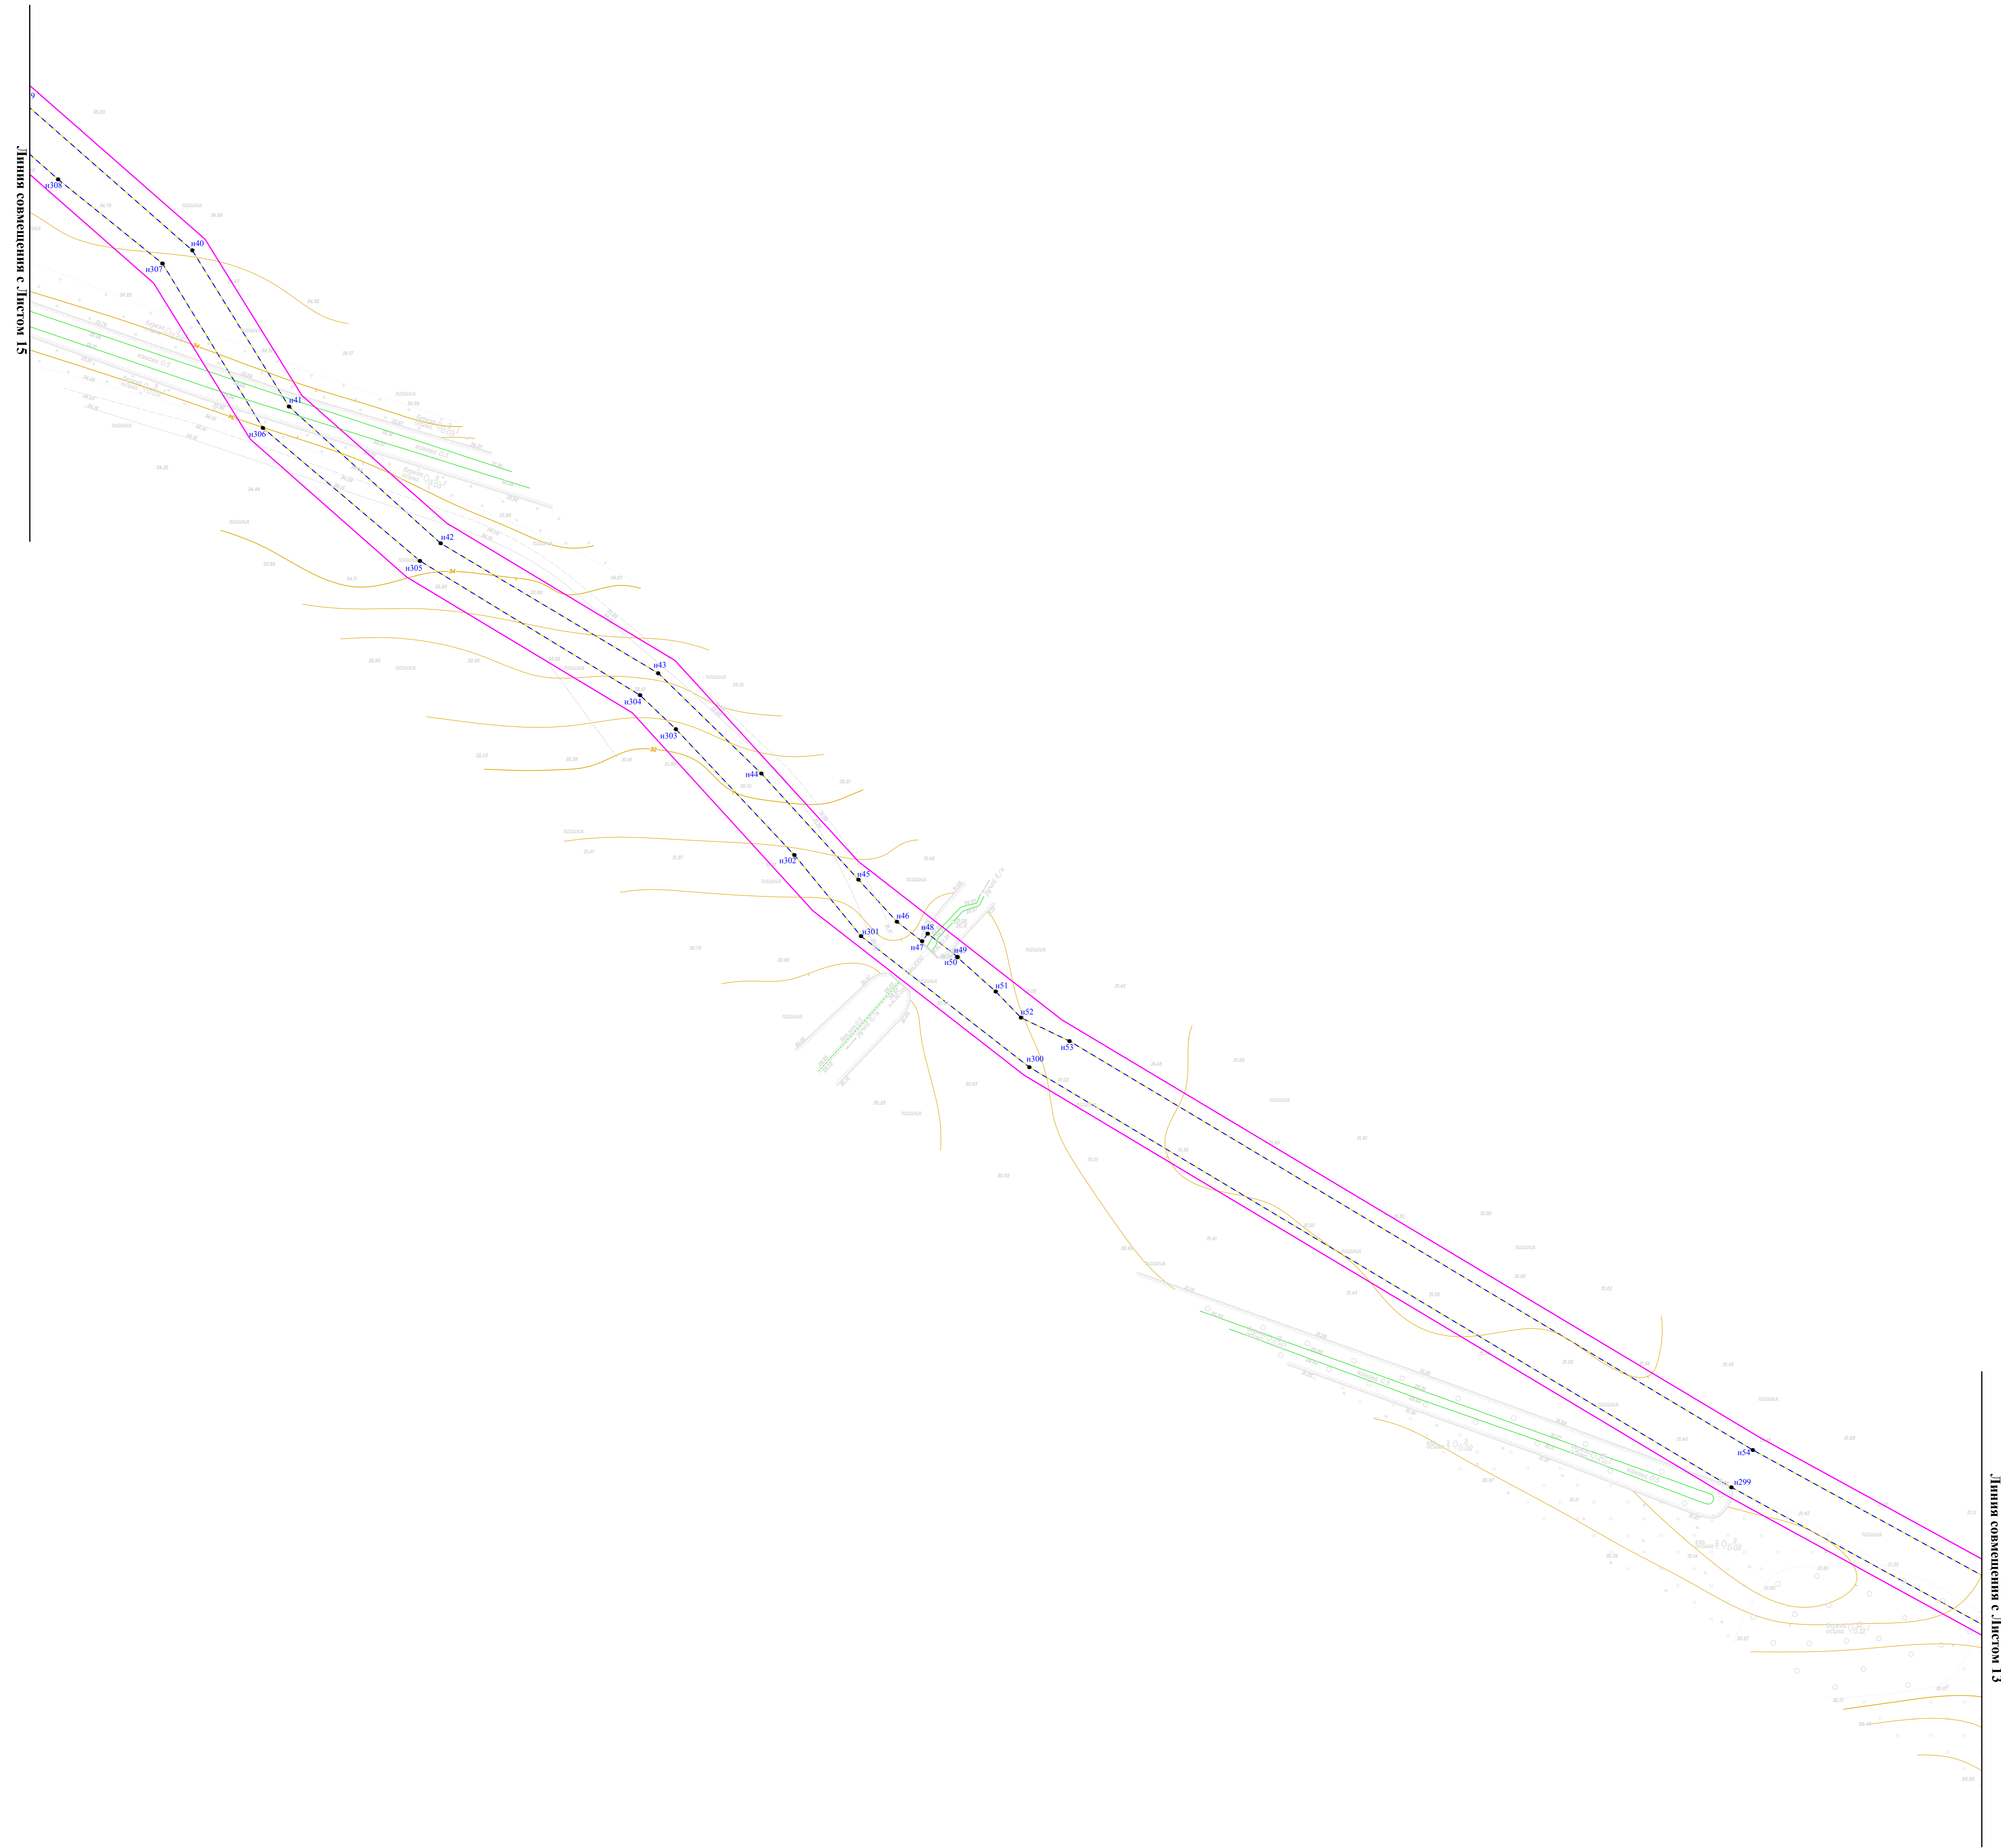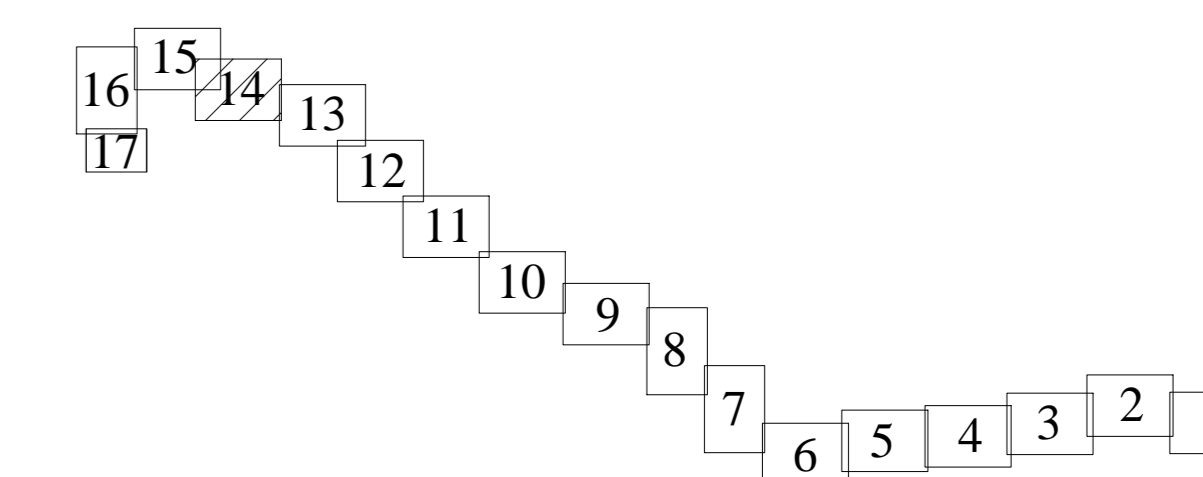


				3092.085.П.0/0.1295-ППТ.0ЧП		
				Межпоселковый газопровод от ГРС Обино - д. Обино - д. Ченкино - д. Сурава - д. Свирь с отводом на д. Кста и д. Навак Ленинградской области		
Имя	Кол.	Лист	Дат	Лист	Дата	
Разраб	Иванов	Иванов	Иванов	Иванов	Иванов	
Гип	Иванов	Иванов	Иванов	Иванов	Иванов	
Инжпр	Барановский	Барановский	Барановский	Барановский	Барановский	
Итврдин	Барановский	Барановский	Барановский	Барановский	Барановский	
				Проект планировки территории		
				Чертеж границ зон планируемого размещения линейного объекта		
				ПКЦ АО "Газпром газораспределение Ленинградская область"		
				Лист 14 из 17		

Линия совмещения с Листом 16

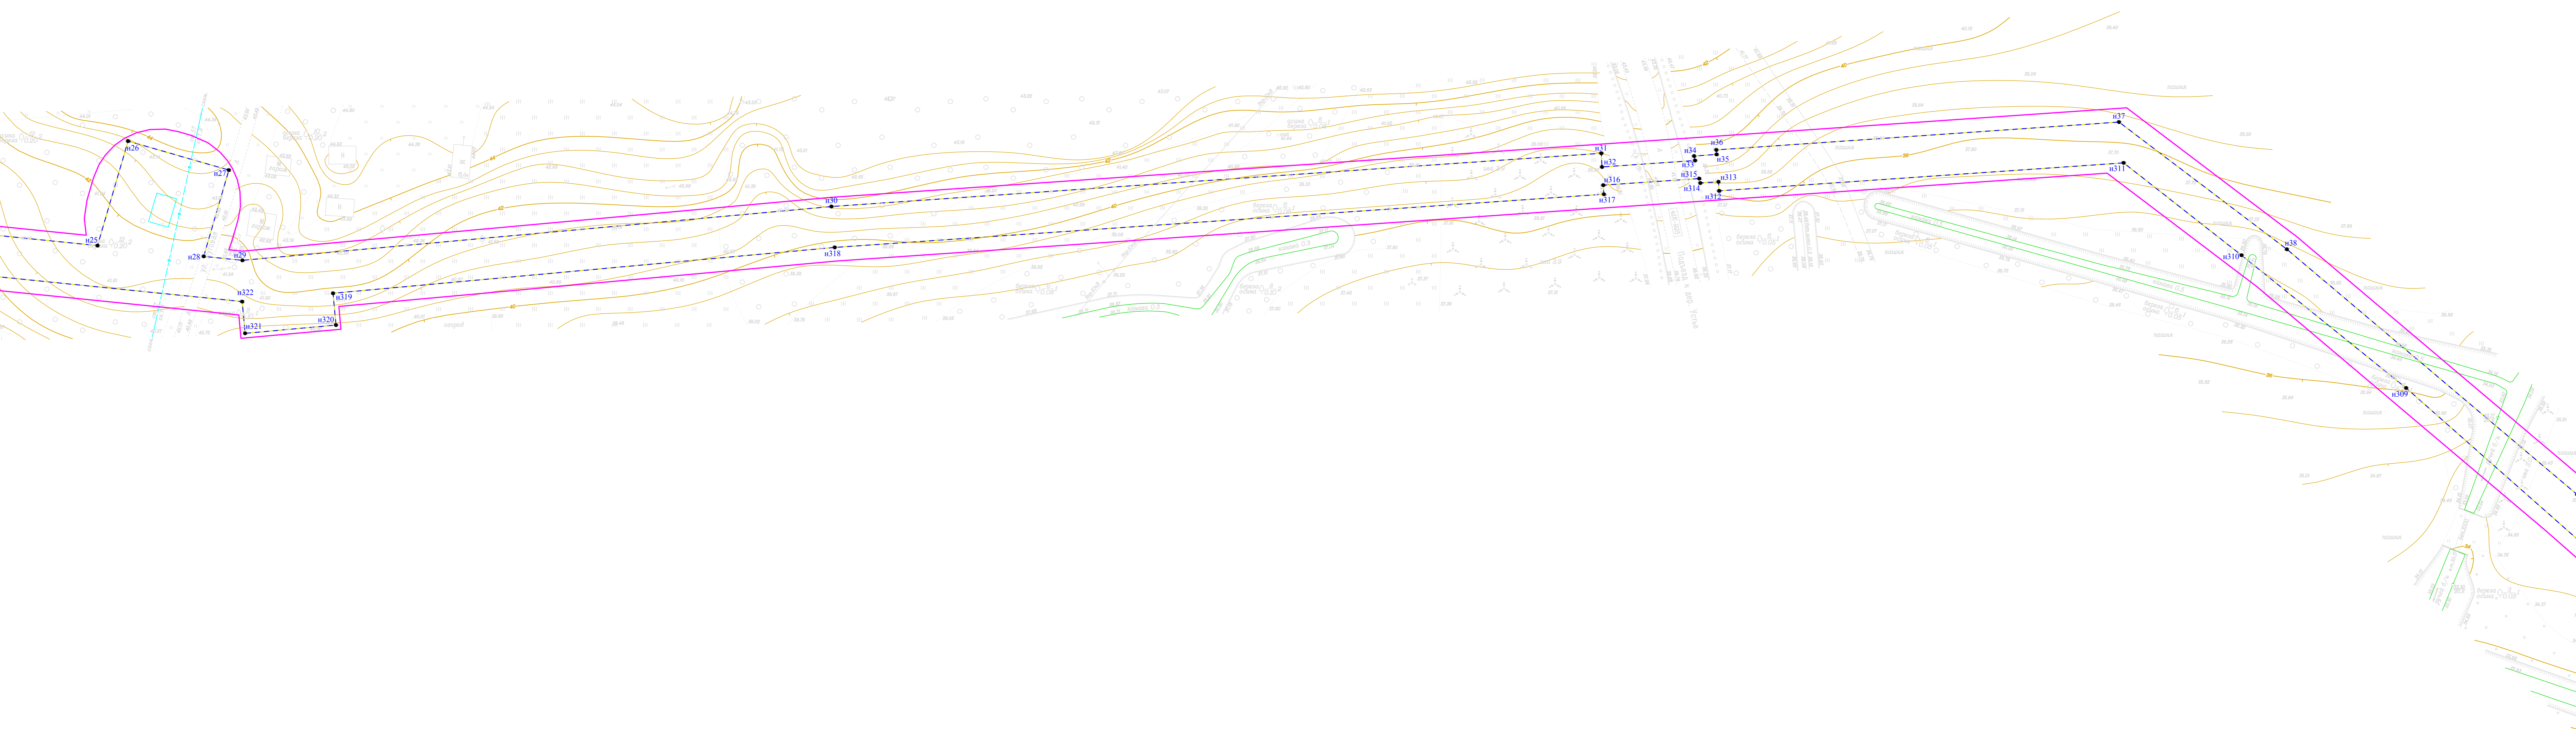


Линия совмещения с Листом 14

Схема расположения листов

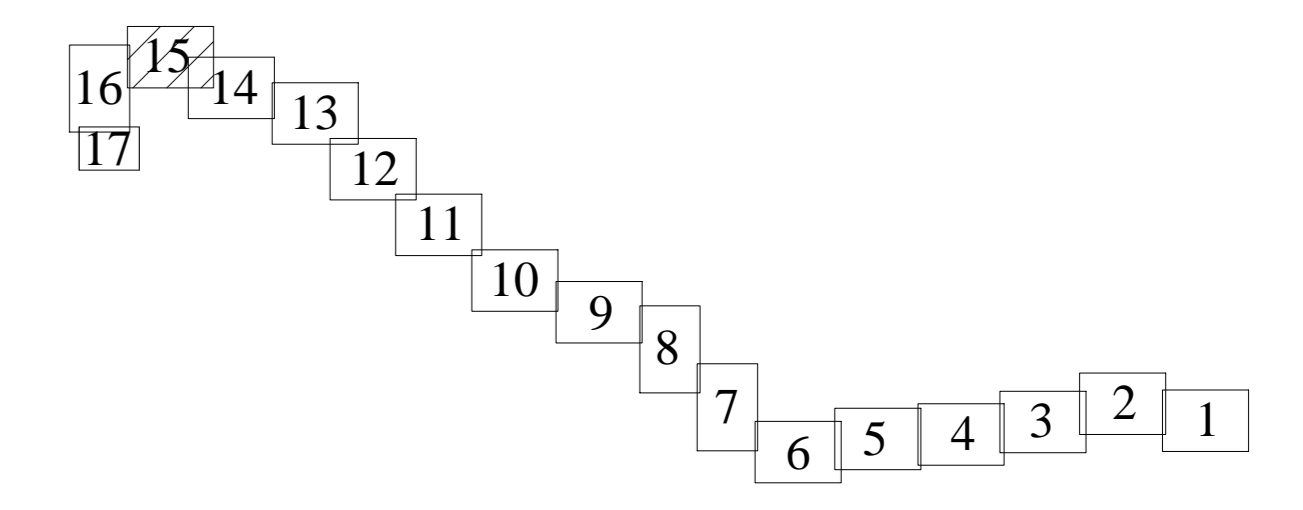


				3092.085.П.0/0.1295-ПТ.0ЧП		
				<i>Местный газопровод от ГРС Обино - д. Обино - д. Чепкино - д. Суларово - д. Свирь с отводом на д. Устье и д. Подваля Ленинградской области</i>		
Имя	Колонт.	Лист	№	Листов	Дата	
Разработчик	Иванов	Литвиненко	С.П.	17		
Начальник	Барановский	С.В.				
Инженер	Барановский	С.В.				
				Проект планировки территории		Лист
				П	15	17
				Чертёж границ зон планируемого размещения линейного объекта		Лист
				ПКЦ АО "Газпром газораспределение Ленинградская область"		17

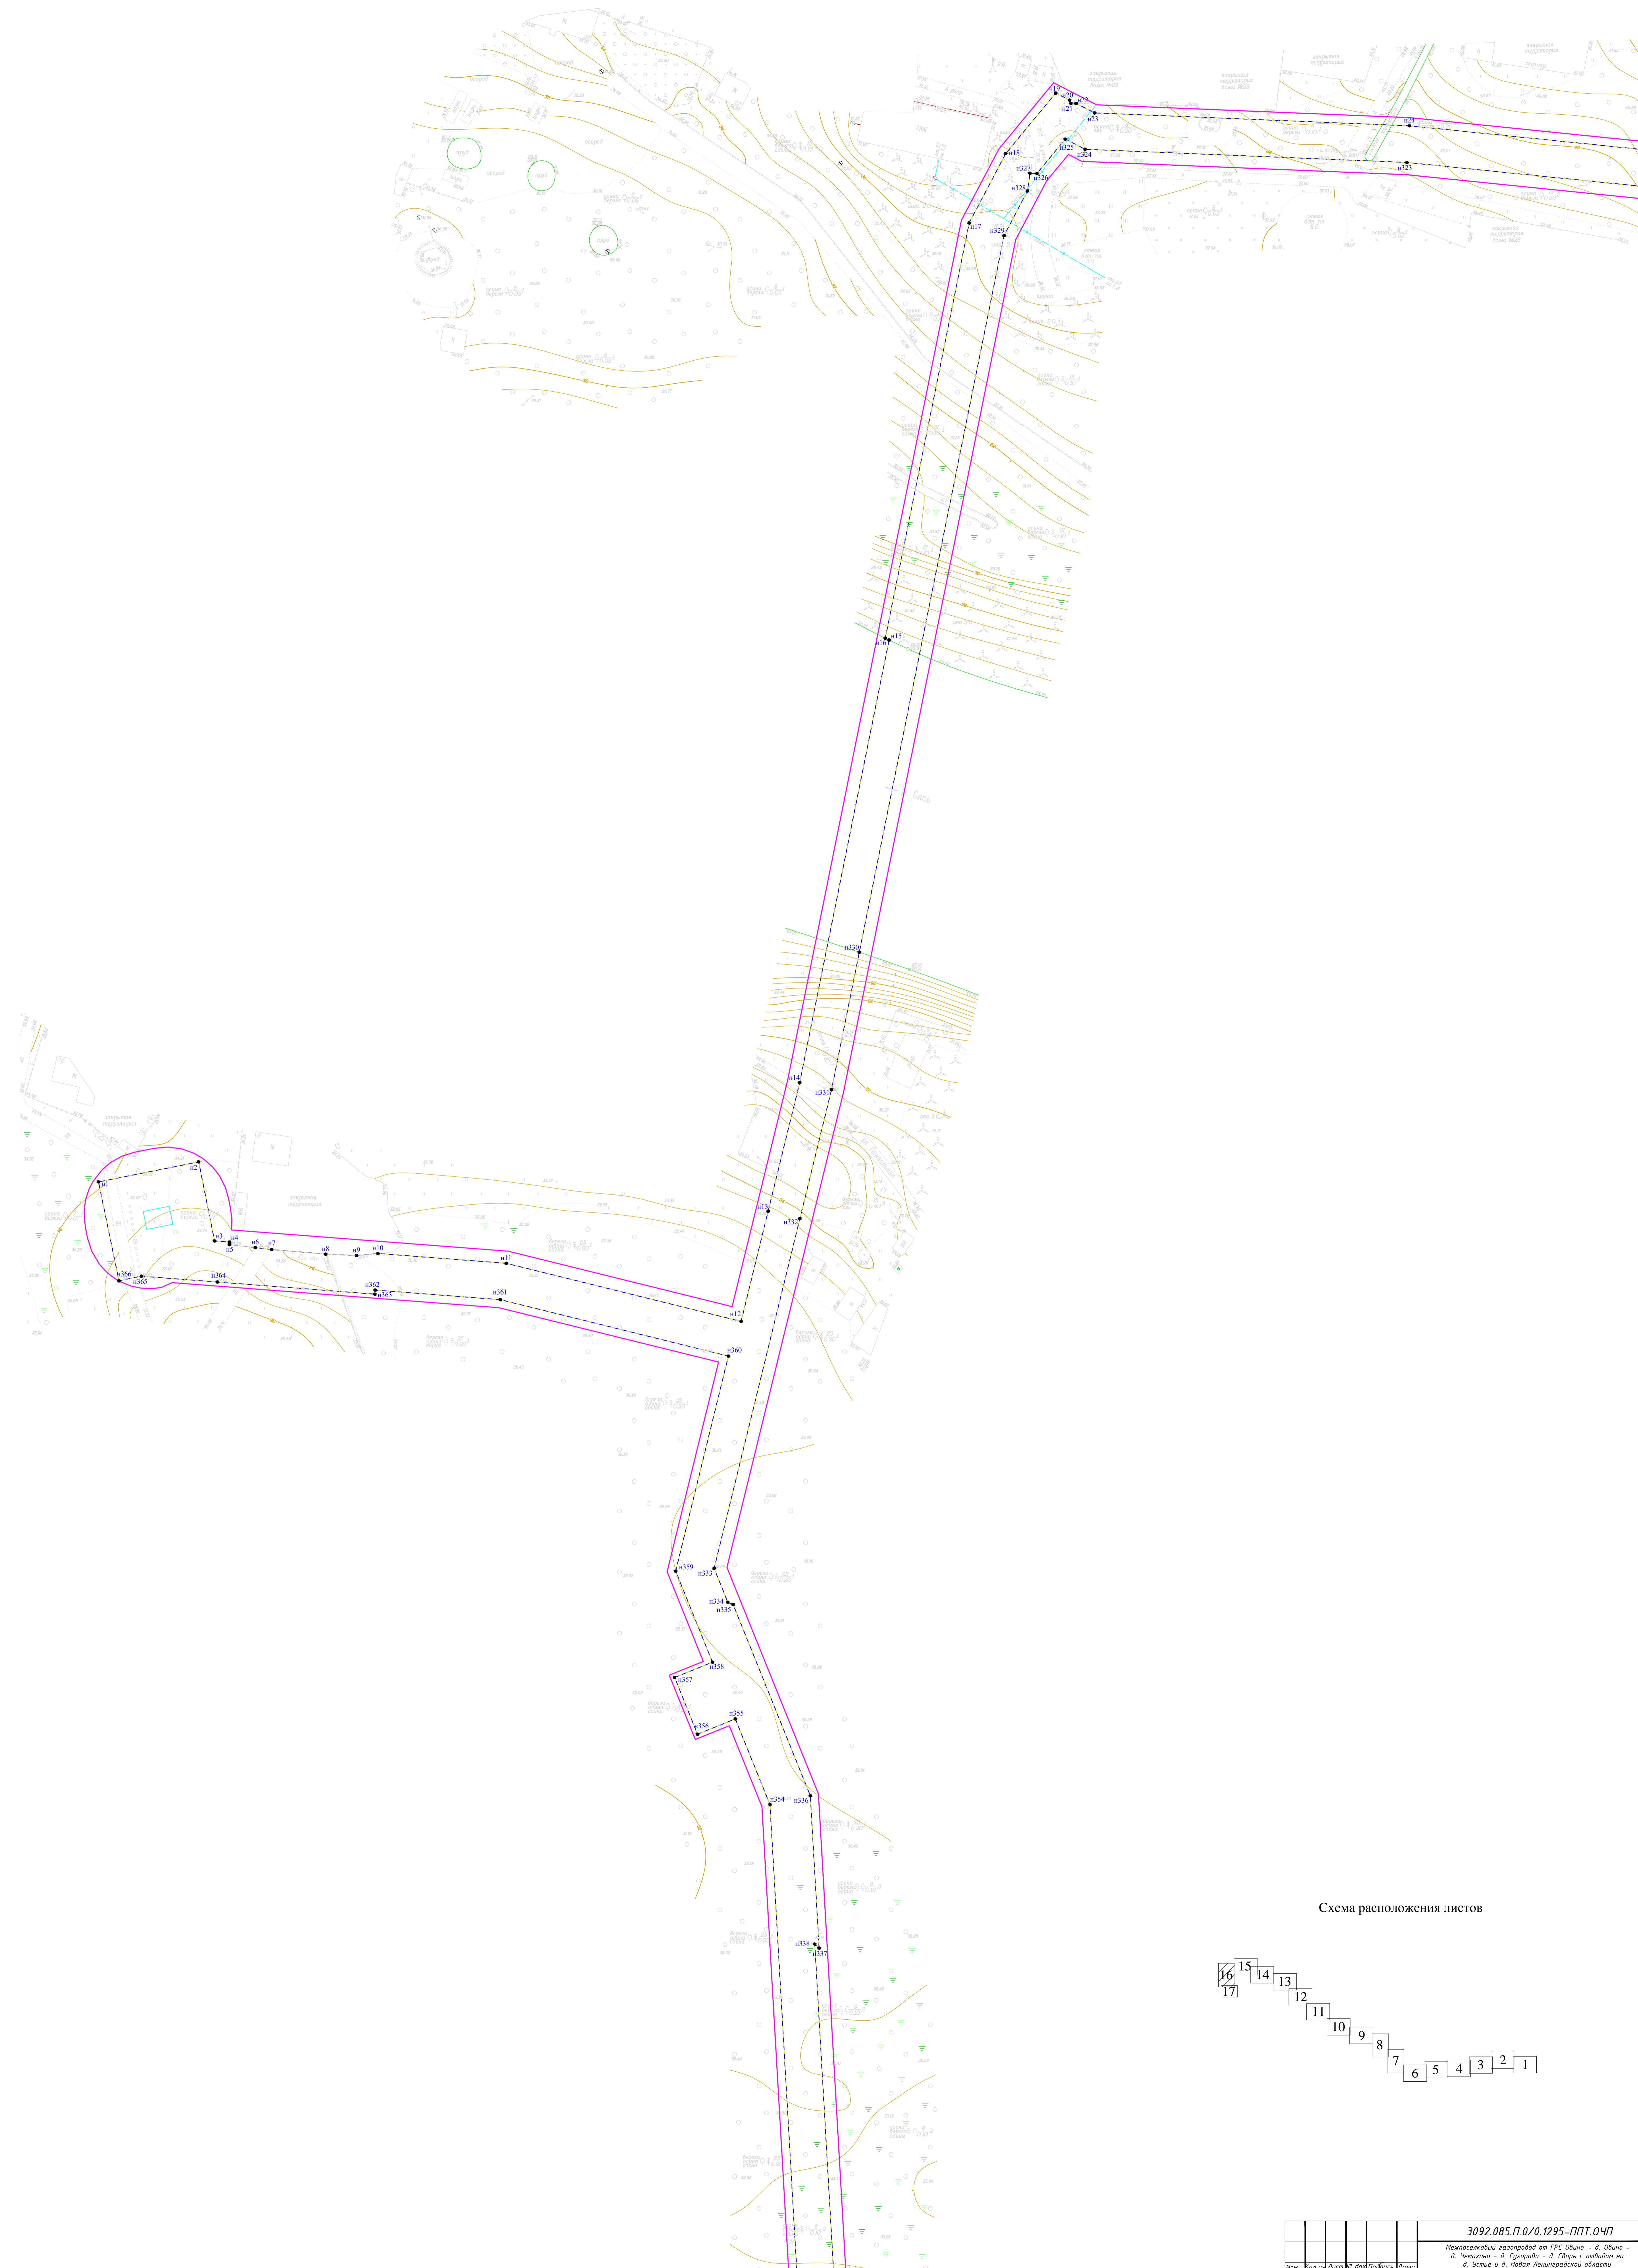

Линия совмещения с Листом 17

Схема расположения листов

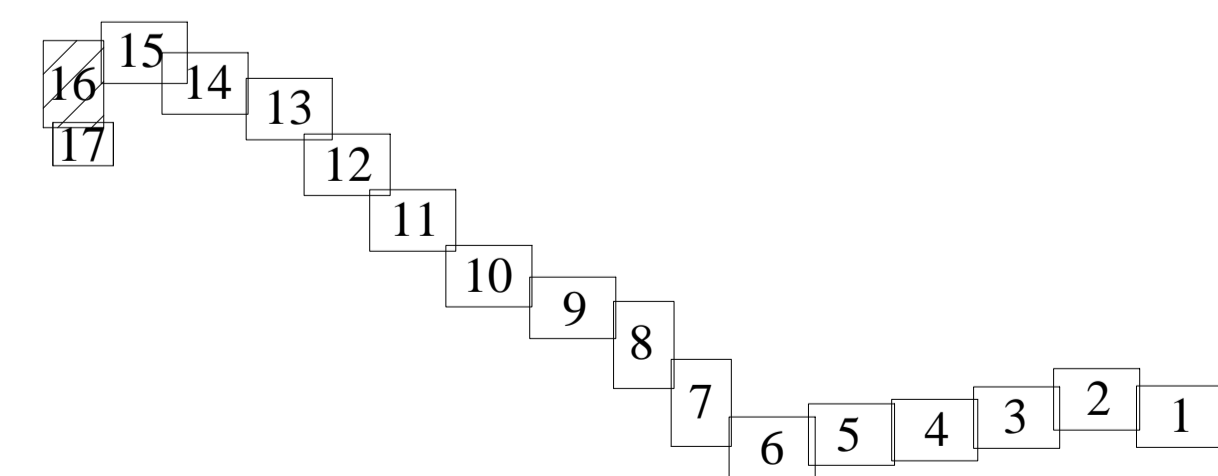

					3092.085.П.0/0.1295-ППТ.04П			
					Межпоселковый газопровод от ГРС Овино - в. Овино - в. Чепчино - в. Суворово - в. Сельва с отводом на в. Чепчино и в. Новое Ленинградское области			
Имя	Колл.	Лист	№ док.	Подпись	Дата	Стадия	Лист	Листов
Разработ	Генпроект	Исполн	Провер	Инженер	Инженер	Проект планировки территории	П	16
Инженер	Инженер	Инженер	Инженер	Инженер	Инженер			17
Эксперт	Эксперт	Эксперт	Эксперт	Эксперт	Эксперт			
					Чертеж границ зон планировочного размещения линейных объектов			
					ЛКЦ АО "Газпром газораспределение Ленинградская область"			

Линия совмещения с Листом 16


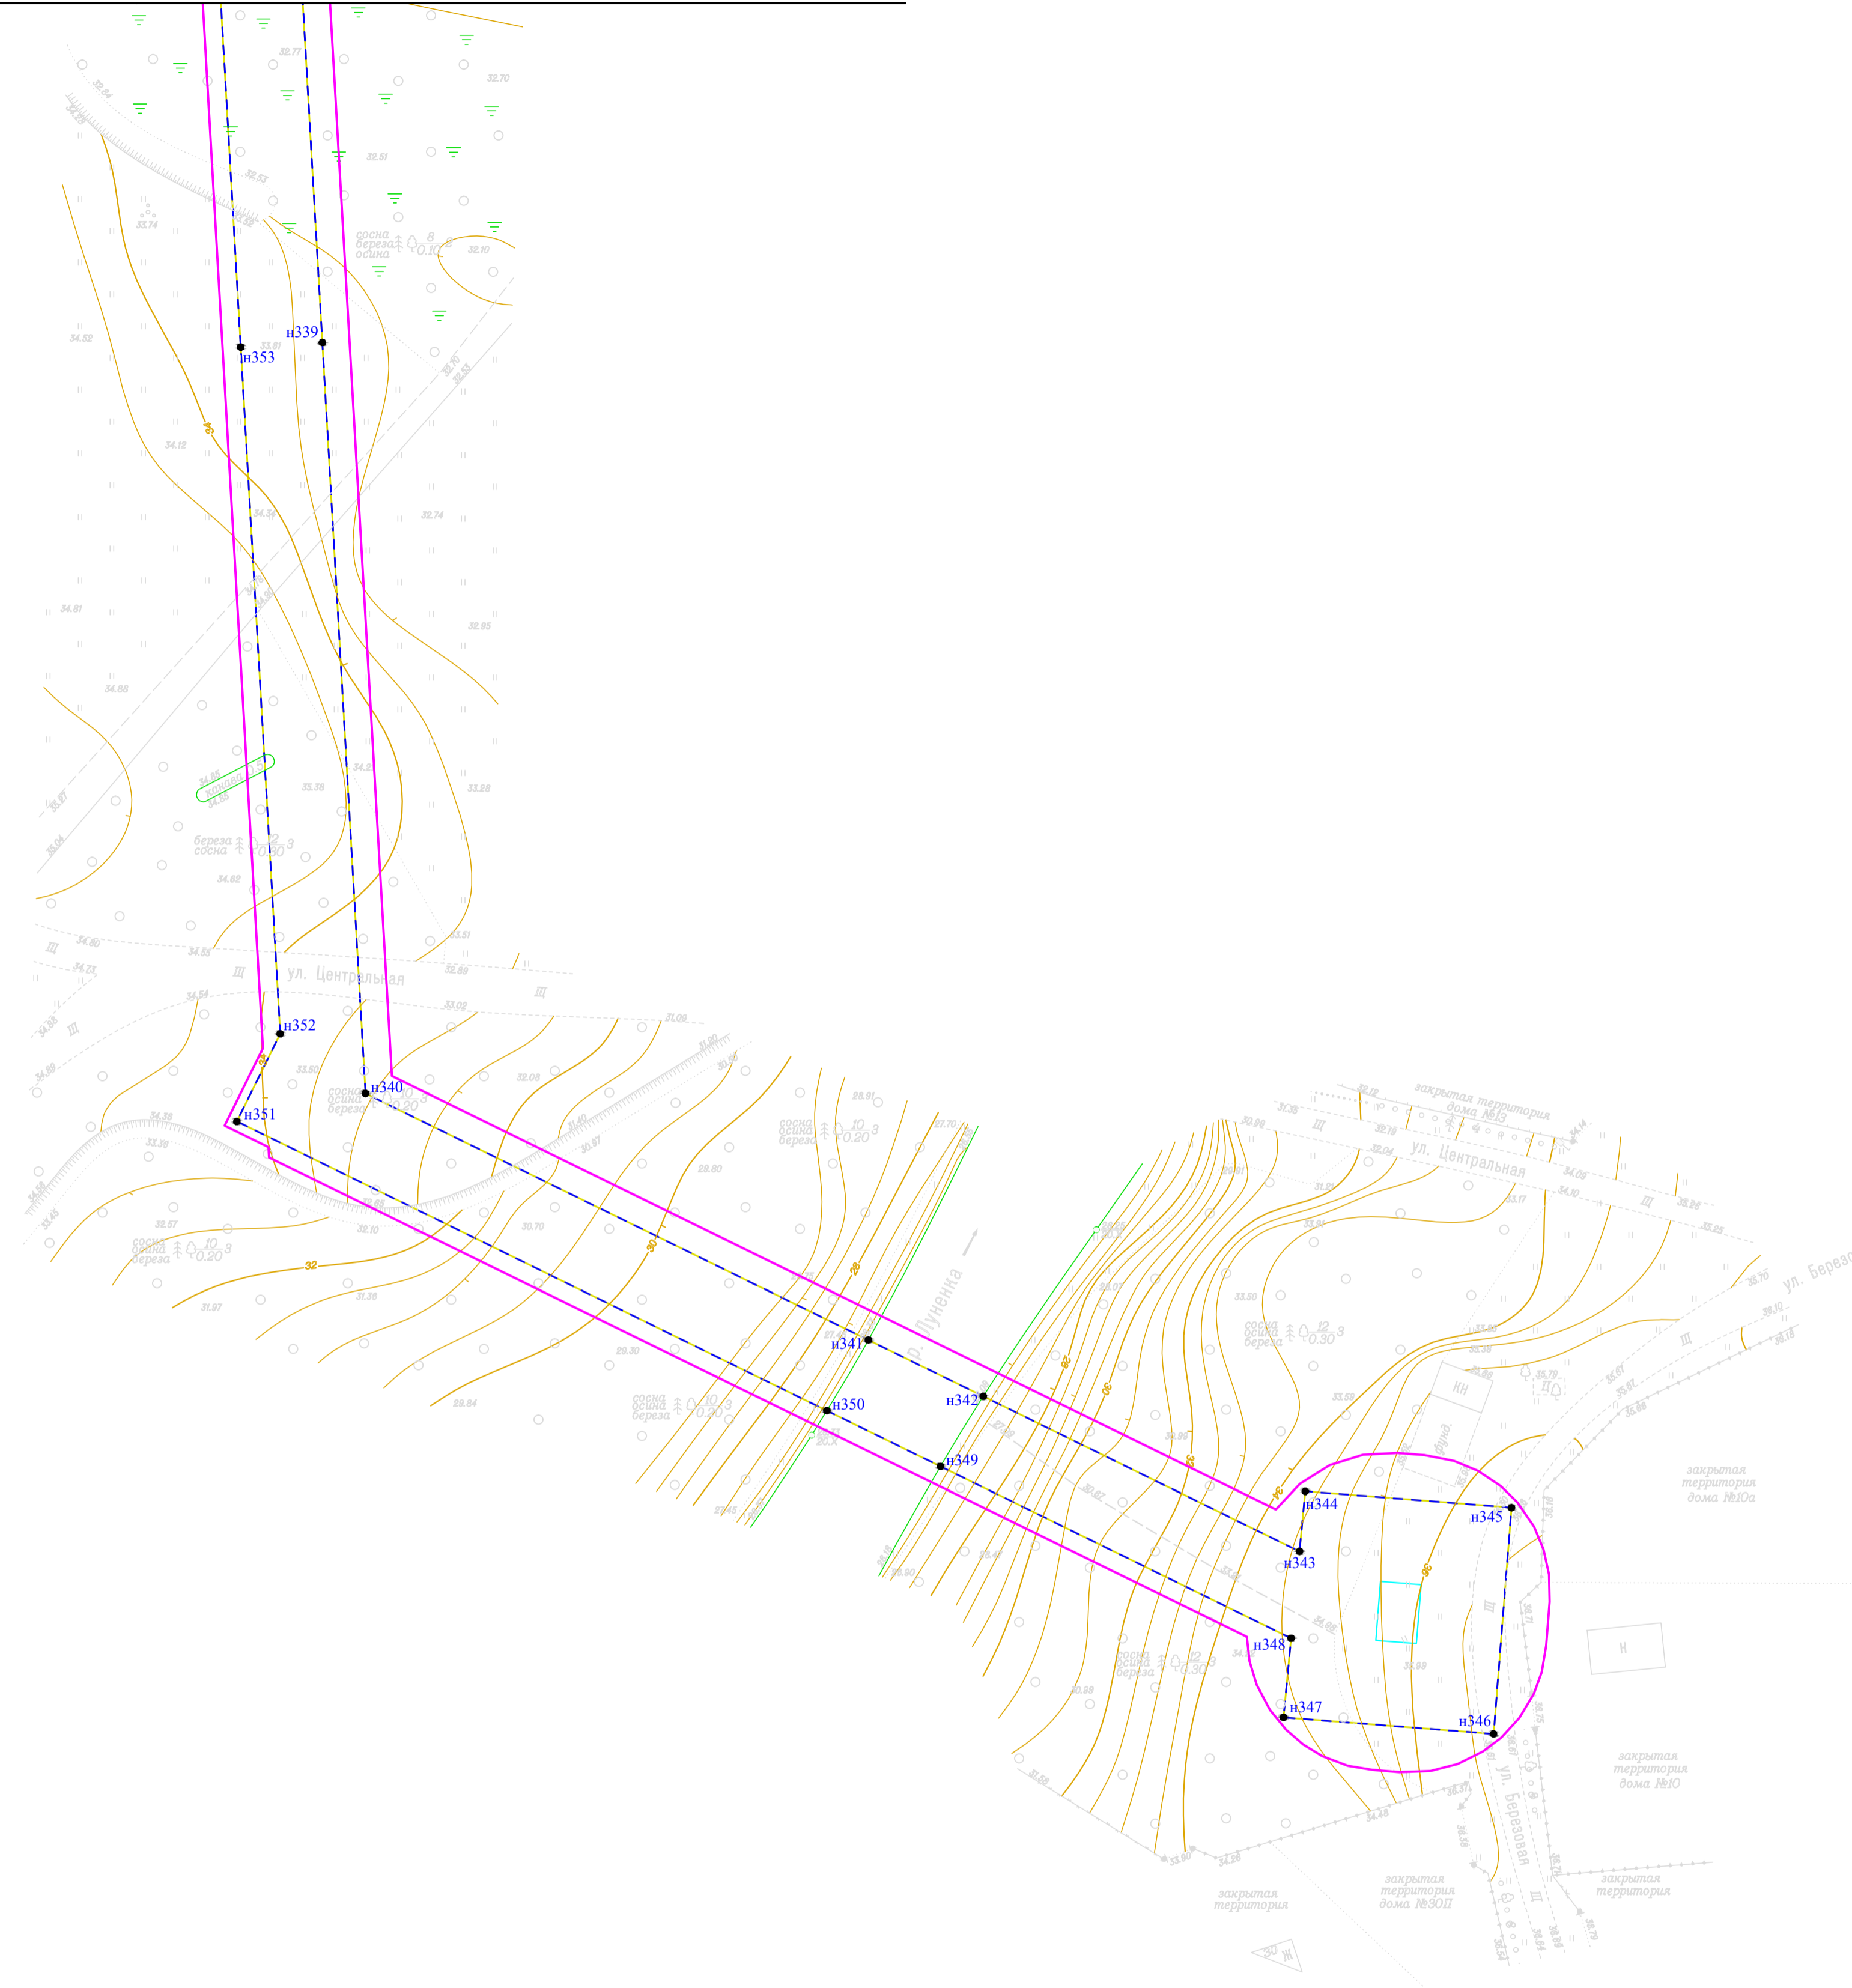


Схема расположения листов

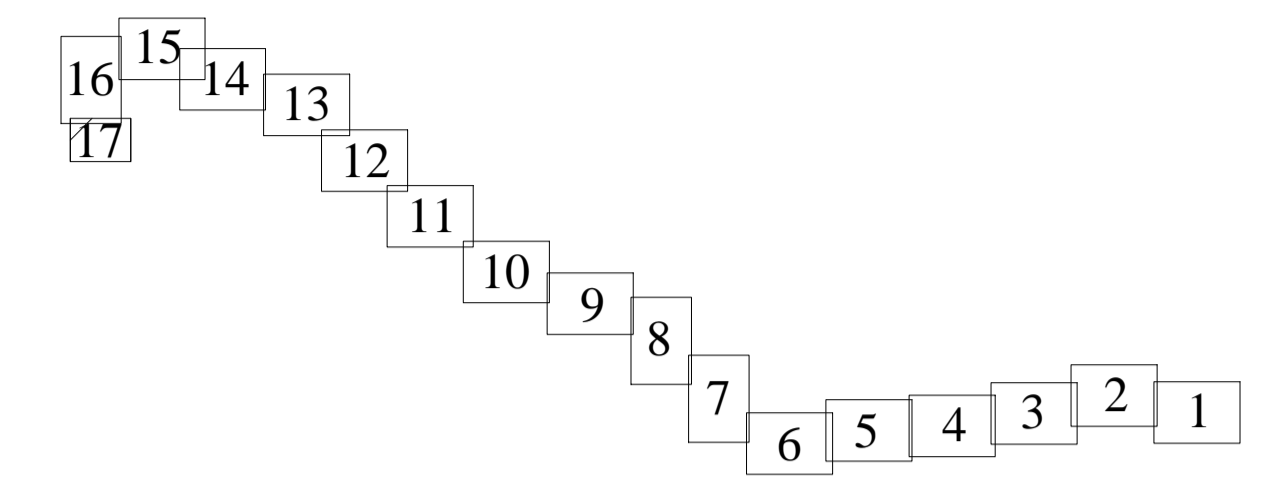

						3092.085.П.0/0.1295-ППТ.04П				
						Межпоселковый газопровод от ГРС Обино - д. Обино - д. Чехихино - д. Сугорова - д. Свирь с отводом на д. Устье и д. Новая Ленинградской области				
Изм.	Кол.уч.	Лист	№ док.	Подпись	Дата	Проект планировки территории	Стадия	Лист	Листов	
Разраб.	Пертцунен	Иванов	Иванов				П	17	17	
Н.контр.	Барановская	Барановская	Барановская							
Утвердил	Барановская	Барановская	Барановская							
						Чертеж границ зон планируемого размещения линейного объекта		ПКЦ АО "Газпром газораспределение Ленинградская область"		