

УТВЕРЖДЕНА

постановлением администрации

СХЕМА РАСПОЛОЖЕНИЯ ЗЕМЕЛЬНОГО УЧАСТКА  
ИЛИ ЗЕМЕЛЬНЫХ УЧАСТКОВ НА КАДАСТРОВЫХ  
ПЛАНЕ ТЕРРИТОРИИ

муниципального образования  
Тихвинский муниципальный район  
Ленинградской области



10. 2023

№ 01-2708-а

Условный номер земельного участка :


Площадь земельного участка - 1400 кв.м.

Кадастровый квартал: 47:13:0904001

Система координат: МСК - 47, зона 3

Обозначение характерных точек границ	Координаты, м	
	X	Y
н1	409204.73	3215022.94
н2	409187.68	3215016.89
н3	409158.55	3215000.28
н4	409194.10	3214980.59

Обозначение характерных точек границ	Координаты, м	
	X	Y
н5	409218.50	3215007.08
н6	409216.44	3215025.93

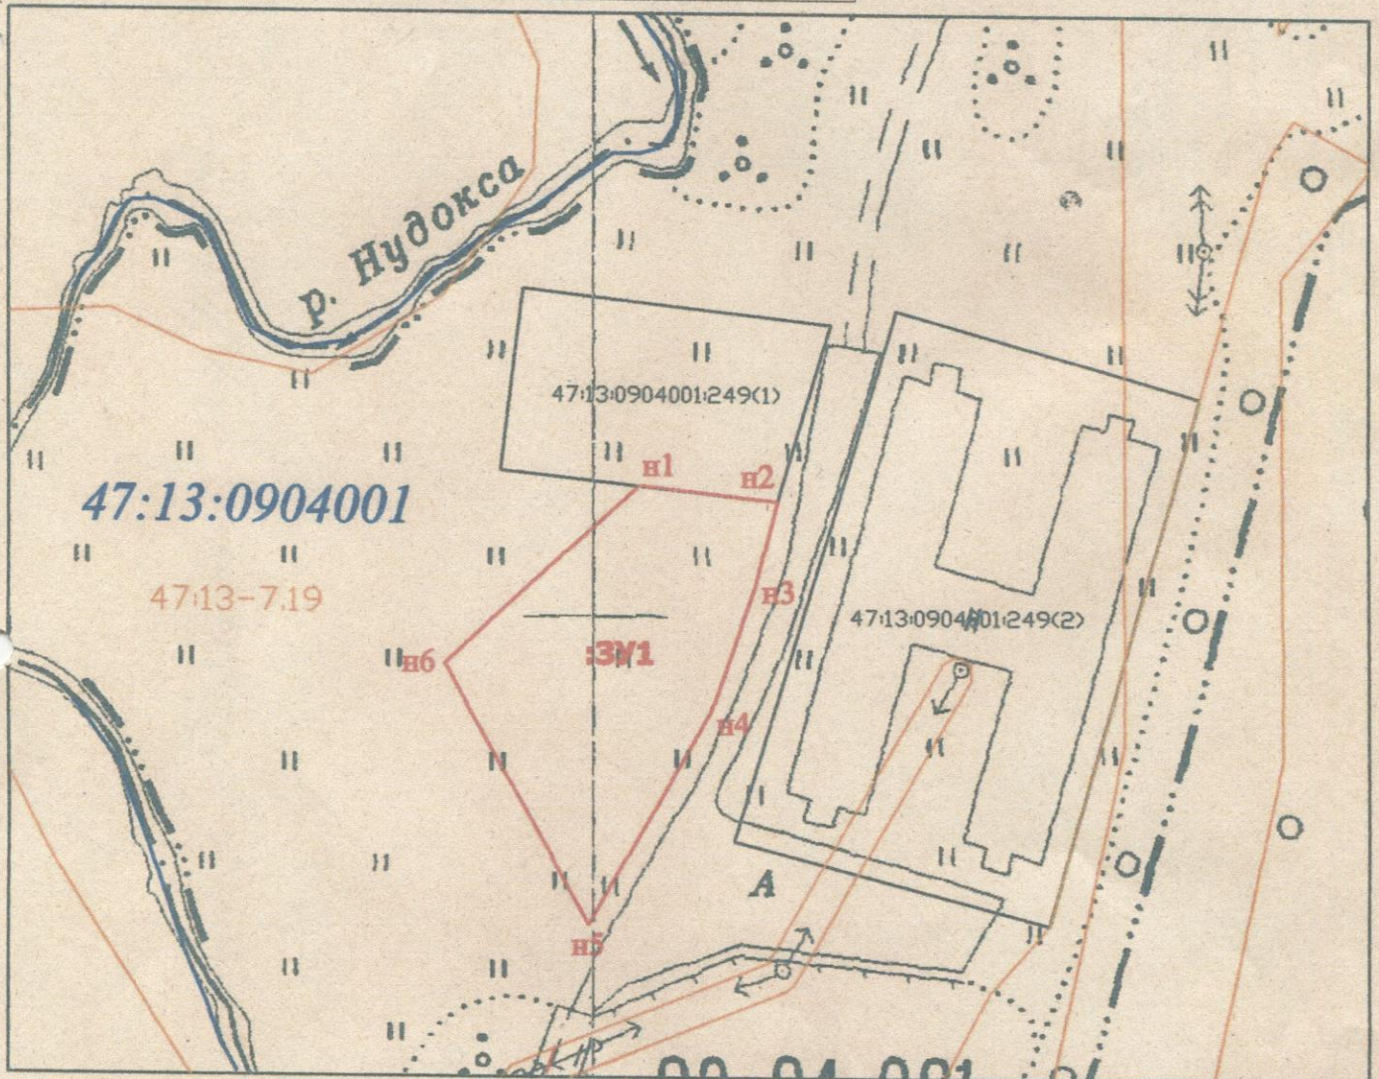

УСЛОВНЫЕ ОБОЗНАЧЕНИЯ:

- граница кадастрового квартала
- граница населенного пункта
- 47:13:0730001 номер кадастрового квартала
- граница земельного участка, установленная в соответствии с законодательством, включенная в ГКН и не изменяемая при проведении кадастровых работ
- граница образуемого земельного участка
- н1 обозначение характерных точек границ земельного участка

Масштаб 1:1000

ООО "АКР"