

## Схема расположения земельного участка или земельных участков на кадастровом плане территории


МСК-47, зона 3

Условный номер земельного участка: :ЗУ1

Площадь земельного участка: 1898 кв.м

### Описание характерных точек

№	X	Y
1	435048.81	3264625.69
2	435047.29	3264626.73
3	435044.94	3264630.05
4	435016.20	3264650.65
5	435014.81	3264648.76
6	435002.81	3264632.84
7	435021.26	3264618.94
8	435000.86	3264593.82
9	435015.65	3264584.74
10	435024.82	3264579.46
11	435040.90	3264600.18
12	435050.62	3264611.94
13	435044.09	3264616.66
1	435048.81	3264625.69

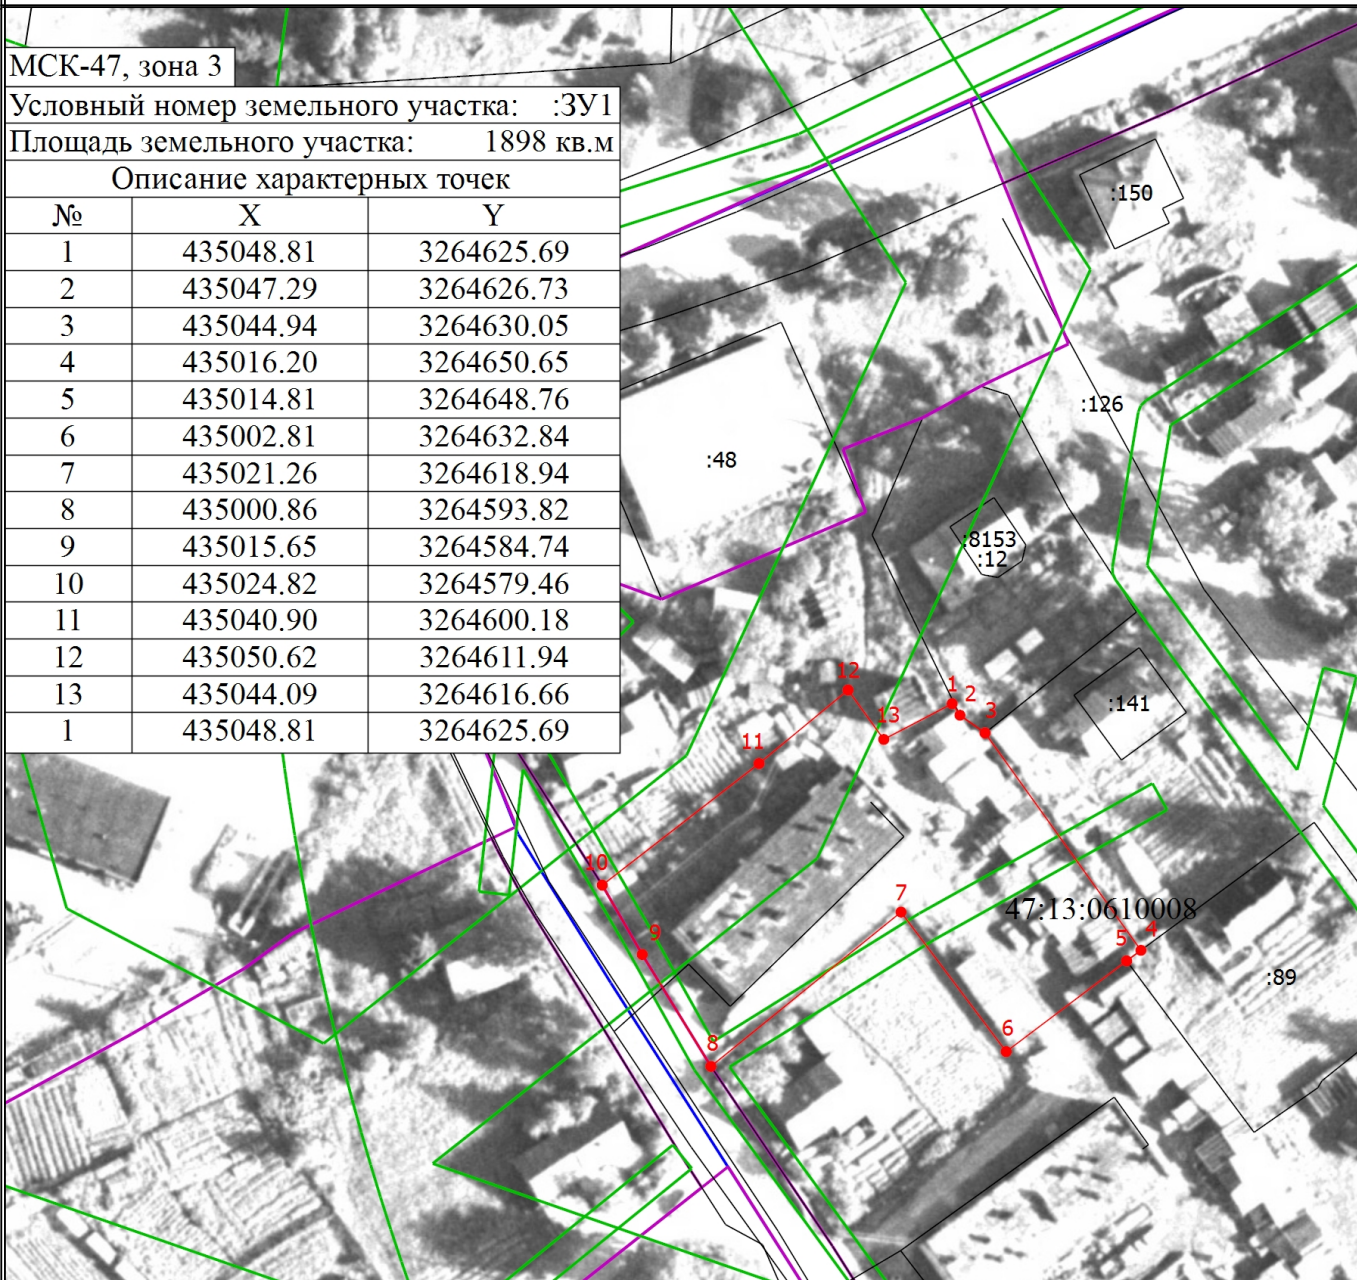

Масштаб 1:1000

### Условные обозначения

- - Часть границы, местоположение которой определено при выполнении кадастровых работ
- - Характерная точка границы земельного участка, сведения ЕГРН о которой соответствуют требованиям, установленным в соответствии с частью 13 статьи 22 Федерального закона от 13 июля 2015 г. N 218-ФЗ "О государственной регистрации недвижимости"
- 1 - Обозначение новой характерной точки
- - Часть границы, сведения ЕГРН о которой позволяют однозначно определить ее положение на местности
- - Граница кадастрового квартала
- - Граница зоны с особыми условиями
- - Граница территориальной зоны
- - Граница населенного пункта
- - Характерная точка границы земельного участка, сведения о которой отсутствуют в ЕГРН, местоположение которой определено при кадастровых работах (новая характерная точка)
- :109 - Кадастровый номер земельного участка
- 47:13:0610004 - Номер кадастрового квартала