

УТВЕРЖДЕНА

постановлением администрации

наименование документа об утверждении, включая наименование

муниципального образования

органов государственной власти или органов местного

Тихвинский муниципальный район

управления, принявших решение об утверждении схемы

Ленинградской области

или подписавших соглашение о перераспределении земельных участков)



от 06. 2022

№ 01-1363-а


СХЕМА РАСПОЛОЖЕНИЯ ЗЕМЕЛЬНОГО УЧАСТКА ИЛИ ЗЕМЕЛЬНЫХ УЧАСТКОВ НА КАДАСТРОВЫХ ПЛАНАХ ТЕРРИТОРИИ

Условный номер земельного участка _____

Площадь земельного участка - 270 кв.м.

Кадастровый квартал: 47:13:0914001

Система координат: МСК 47 зона 3

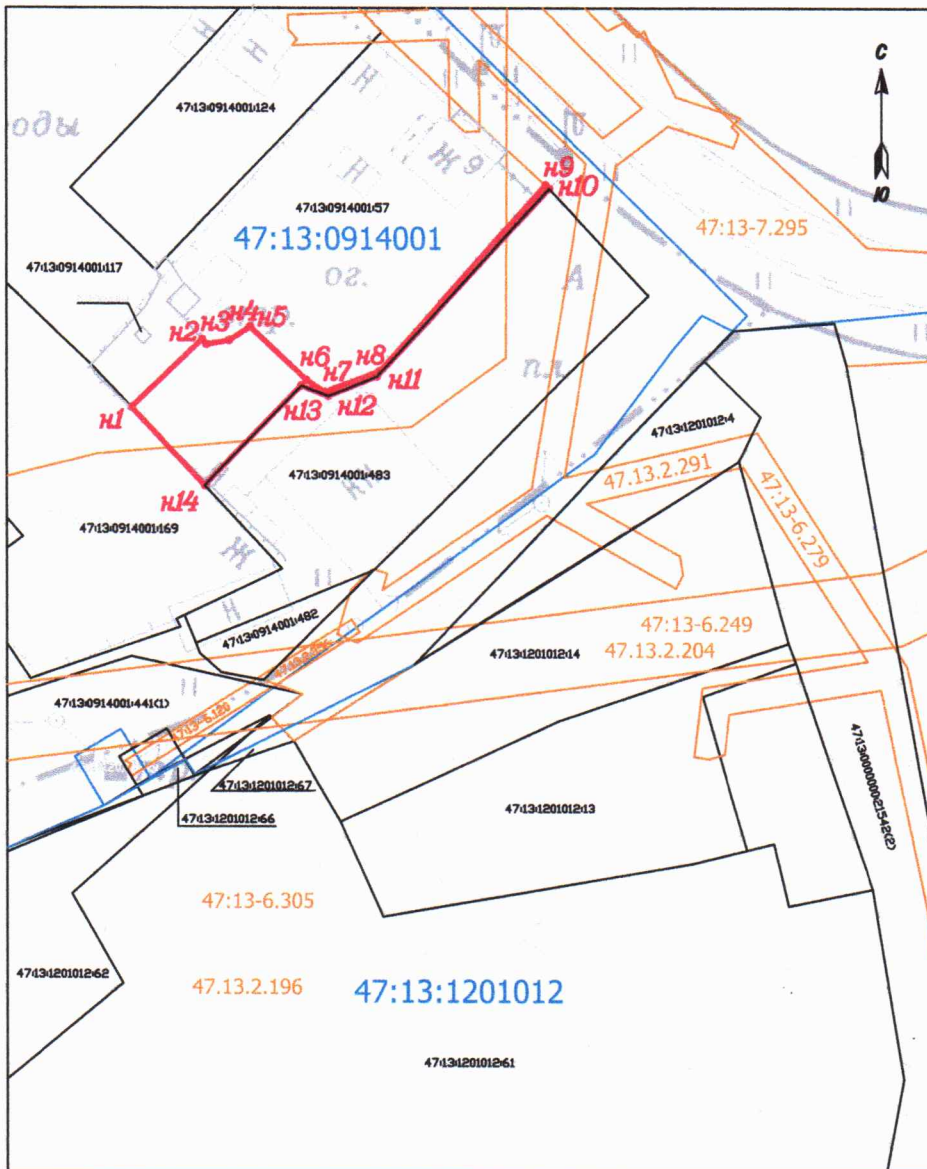

Обозначение характерных точек границ	Координаты, м	
	X	Y
n1	404505.85	3225030.83
n2	404514.89	3225040.20
n3	404514.24	3225040.76
n4	404514.71	3225043.72
n5	404516.54	3225046.49
n6	404509.47	3225053.94
n7	404507.86	3225056.44
n8	404510.67	3225063.70
n9	404535.10	3225085.53
n10	404534.62	3225086.05
n11	404509.92	3225063.25
n12	404507.32	3225056.85
n13	404508.72	3225053.27
n14	404495.47	3225040.53

Условные обозначения:

Масштаб 1:1000

- 47:13:1202028 граница кадастрового квартала
- номер кадастрового квартала
- граница земельного участка, установленная в соответствии с федеральным законодательством, включенная в ГКН и изменяемая при проведении кадастровых работ
- граница образуемого земельного участка
- n1 обозначение характерных точек границ земельного участка
- граница населенного пункта
- граница территориальной зоны