

**ГЕНЕРАЛЬНЫЙ ПЛАН
МУНИЦИПАЛЬНОГО ОБРАЗОВАНИЯ
МЕЛЕГЕЖСКОЕ СЕЛЬСКОЕ ПОСЕЛЕНИЕ
ТИХВИНСКОГО МУНИЦИПАЛЬНОГО РАЙОНА
ЛЕНИНГРАДСКОЙ ОБЛАСТИ**

**Приложение: описание местоположения
границ населенных пунктов поселения
(сведения, предусмотренные частью 5,1 статьи 23
Градостроительного кодекса Российской Федерации)**

ОПИСАНИЕ МЕСТОПОЛОЖЕНИЯ ГРАНИЦ

д. Великая Нива

Раздел 1

Сведения об объекте

№ п/п	Характеристики объекта	Описание характеристик
1	2	3
1.	Местоположение объекта	187504, Ленинградская область, Тихвинский район, Мелегежское сельское поселение
2.	Площадь объекта +/- величина погрешности определения площади (Р +/- Дельта Р)	162389,6 кв. м.
3.	Иные характеристики объекта	-

Раздел 2

Сведения о местоположении границ объекта

1. Система координат МСК 47 зона 3

2. Сведения о характерных точках границ объекта

Обозначение характерных точек границ	Координаты, м		Метод определения координат характерной точки	Средняя квадратическая погрешность положения характерной точки (Mt), м	Описание обозначения точки на местности (при наличии)
	X	Y			
1	2	3	4	5	6
-	-	-	-	-	-

3. Сведения о характерных точках части (частей) границы объекта

Обозначение характерных точек границ	Координаты, м		Метод определения координат характерной точки	Средняя квадратическая погрешность положения характерной точки (Mt), м	Описание обозначения точки на местности (при наличии)
	X	Y			
1	2	3	4	5	6
Часть 1					
1	379153,82	3209762,04	картометрический	1	-
2	379154,16	3209764,39	картометрический	1	-
3	379155,22	3209776,53	картометрический	1	-
4	379158,11	3209802,81	картометрический	1	-
5	379165,18	3209832,32	картометрический	1	-
6	379176,17	3209867,45	картометрический	1	-
7	379193,76	3209863,39	картометрический	1	-
8	379246,86	3209847,99	картометрический	1	-
9	379272,1	3209911,94	картометрический	1	-
10	379288,32	3209912,1	картометрический	1	-
11	379318,42	3209931,75	картометрический	1	-
12	379324,55	3209958,37	картометрический	1	-
13	379286,84	3209972	картометрический	1	-
14	379300,39	3210026,54	картометрический	1	-
15	379330,82	3210021,25	картометрический	1	-
16	379345,4	3210036,84	картометрический	1	-
17	379358,83	3210036,76	картометрический	1	-
18	379363,34	3210073,87	картометрический	1	-
19	379344,86	3210081,06	картометрический	1	-
20	379332,34	3210086,11	картометрический	1	-
21	379338,07	3210107,94	картометрический	1	-
22	379326,19	3210122,88	картометрический	1	-
23	379328,26	3210144,3	картометрический	1	-
24	379303,92	3210152,06	картометрический	1	-
25	379334,28	3210340,09	картометрический	1	-
26	379334,26	3210341,86	картометрический	1	-
27	379397,52	3210358,92	картометрический	1	-
28	379427,44	3210375,28	картометрический	1	-
29	379425,92	3210398,63	картометрический	1	-
30	379413,24	3210419,44	картометрический	1	-

31	379327,01	3210398,65	картометрический	1	-
32	379314,52	3210463,59	картометрический	1	-
33	379301,07	3210476,32	картометрический	1	-
34	379250,11	3210461,04	картометрический	1	-
35	379232,06	3210457,75	картометрический	1	-
36	379230,69	3210387,82	картометрический	1	-
37	379234,05	3210354,53	картометрический	1	-
38	379239	3210307,8	картометрический	1	-
39	379200,6	3210290,38	картометрический	1	-
40	379185,9	3210276,01	картометрический	1	-
41	379154,13	3210236,23	картометрический	1	-
42	379116,08	3210191,05	картометрический	1	-
43	379101,43	3210177,86	картометрический	1	-
44	379117,1	3210147,4	картометрический	1	-
45	379127,22	3210099,7	картометрический	1	-
46	379115,13	3210015,45	картометрический	1	-
47	379105,54	3209961,15	картометрический	1	-
48	379114,64	3209949,48	картометрический	1	-
49	379097,99	3209889,08	картометрический	1	-
50	379092,95	3209841,88	картометрический	1	-
51	379111,16	3209803,31	картометрический	1	-
52	379141,48	3209771,85	картометрический	1	-
1	379153,82	3209762,04	картометрический	1	-
Часть 2					
53	378721,54	3209700,13	картометрический	1	-
54	378740,82	3209700,65	картометрический	1	-
55	378757,06	3209709,28	картометрический	1	-
56	378771,77	3209721,97	картометрический	1	-
57	378770,26	3209742,27	картометрический	1	-
58	378723,1	3209773,22	картометрический	1	-
59	378693,18	3209773,2	картометрический	1	-
60	378673,9	3209760	картометрический	1	-
61	378669,83	3209744,78	картометрический	1	-
62	378678,44	3209731,08	картометрический	1	-
53	378721,54	3209700,13	картометрический	1	-
Часть 3					
63	378797,08	3209618,96	картометрический	1	-
64	378853,4	3209650,44	картометрический	1	-
65	378886,9	3209678,87	картометрический	1	-
66	378881,32	3209693,08	картометрический	1	-
67	378865,1	3209717,94	картометрический	1	-
68	378844,82	3209724,03	картометрический	1	-
69	378814,38	3209710,82	картометрический	1	-
70	378766,68	3209676,3	картометрический	1	-
71	378758,04	3209657,52	картометрический	1	-
72	378762,6	3209640,26	картометрический	1	-
73	378770,7	3209622,5	картометрический	1	-
74	378780,84	3209618,44	картометрический	1	-
63	378797,08	3209618,96	картометрический	1	-
Часть 4					
75	378927,99	3209687,52	картометрический	1	-
76	378949,82	3209729,64	картометрический	1	-

77	378969,95	3209777,85	картометрический	1	-
78	378995,04	3209849,43	картометрический	1	-
79	378988,96	3209879,38	картометрический	1	-
80	379014,88	3209883,92	картометрический	1	-
81	379033,61	3209895,63	картометрический	1	-
82	379034,14	3209927,1	картометрический	1	-
83	379044,3	3209948,42	картометрический	1	-
84	379037,09	3209973,25	картометрический	1	-
85	379045,84	3209985,97	картометрический	1	-
86	379059,3	3210011,31	картометрический	1	-
87	379043,84	3210033,68	картометрический	1	-
88	379026,6	3210052,96	картометрический	1	-
89	379036,76	3210087,47	картометрический	1	-
90	379057,58	3210116,4	картометрический	1	-
91	379057,08	3210139,24	картометрический	1	-
92	379032,23	3210138,73	картометрический	1	-
93	378982,98	3210061,06	картометрический	1	-
94	378962,17	3210032,63	картометрический	1	-
95	378948,48	3210037,7	картометрический	1	-
96	378949,51	3210075,26	картометрический	1	-
97	378934,8	3210082,36	картометрический	1	-
98	378921,1	3210075,76	картометрический	1	-
99	378920,08	3210055,46	картометрический	1	-
100	378932,24	3210031,61	картометрический	1	-
101	378920,06	3210011,3	картометрический	1	-
102	378936,27	3209980,35	картометрический	1	-
103	378926,94	3209953,95	картометрический	1	-
104	378918,37	3209894,07	картометрический	1	-
105	378894,62	3209885,94	картометрический	1	-
106	378874,95	3209808,3	картометрический	1	-
107	378874,76	3209740,28	картометрический	1	-
108	378893,5	3209702,22	картометрический	1	-
109	378914,29	3209690,05	картометрический	1	-
75	378927,99	3209687,52	картометрический	1	-

Раздел 3

Сведения о местоположении измененных (уточненных) границ объекта

1. Система координат -

2. Сведения о характерных точках границ объекта

Обозначение характерных точек границ	Координаты, м		Метод определения координат характерной точки	Средняя квадратическая погрешность положения характерной точки (Mt), м	Описание обозначения точки на местности (при наличии)
	X	Y			
1	2	3	4	5	6
-	-	-	-	-	-

3. Сведения о характерных точках части (частей) границы объекта


Обозначение характерных точек границ	Координаты, м		Метод определения координат характерной точки	Средняя квадратическая погрешность положения характерной точки (Mt), м	Описание обозначения точки на местности (при наличии)
	X	Y			
1	2	3	4	5	6
-	-	-	-	-	-

**Текстовое описание местоположения границ населенных пунктов,
территориальных зон, особо охраняемых природных территорий,
зон с особыми условиями использования территорий**

Прохождение границы		Описание прохождения границы
от точки	до точки	
1	2	3
-	-	-

Раздел 4

План границ объекта

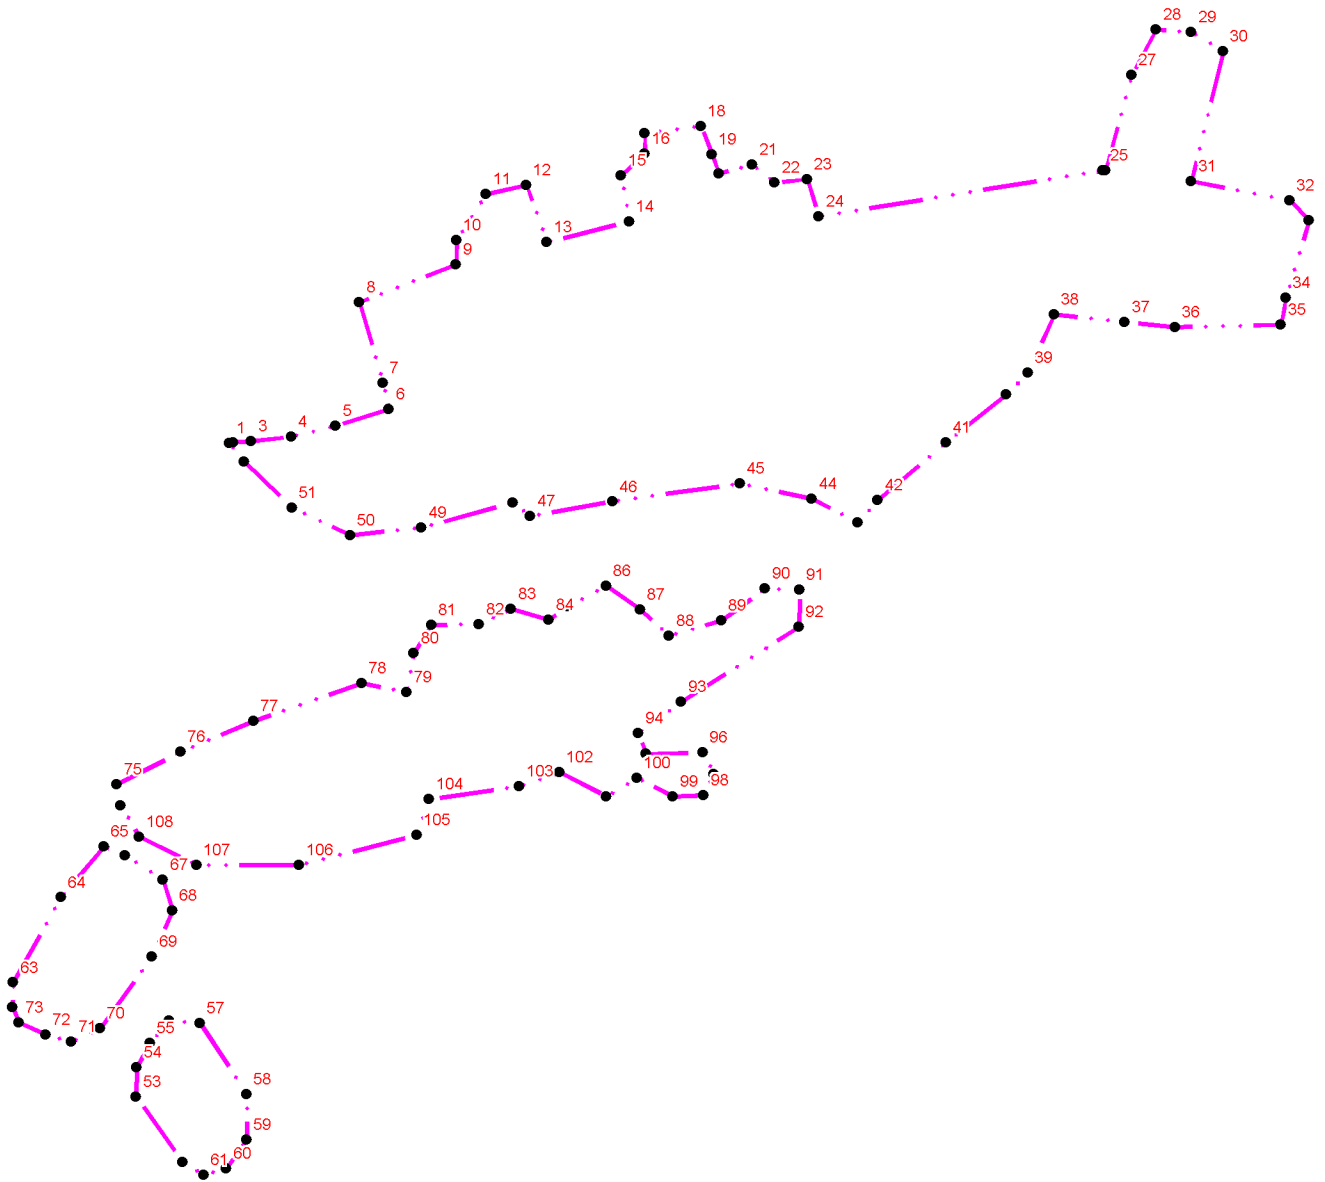

Масштаб 1:5000

УСЛОВНЫЕ ОБОЗНАЧЕНИЯ



Вновь образованная часть границы, сведения о которой достаточны для определения её местоположения



Характерная точка границы, сведения о которой позволяют однозначно определить её положение на местности



Обозначение характерной точки

ОПИСАНИЕ МЕСТОПОЛОЖЕНИЯ ГРАНИЦ

д. Воложба

Раздел 1

Сведения об объекте

№ п/п	Характеристики объекта	Описание характеристик
1	2	3
1.	Местоположение объекта	187504, Ленинградская область, Тихвинский район, Мелегежское сельское поселение
2.	Площадь объекта +/- величина погрешности определения площади (Р +/- Дельта Р)	231143,4 кв. м.
3.	Иные характеристики объекта	-

Раздел 2

Сведения о местоположении границ объекта

1. Система координат МСК 47 зона 3

2. Сведения о характерных точках границ объекта

Обозначение характерных точек границ	Координаты, м		Метод определения координат характерной точки	Средняя квадратическая погрешность положения характерной точки (Mt), м	Описание обозначения точки на местности (при наличии)
	X	Y			
1	2	3	4	5	6
-	-	-	-	-	-

3. Сведения о характерных точках части (частей) границы объекта

Обозначение характерных точек границ	Координаты, м		Метод определения координат характерной точки	Средняя квадратическая погрешность положения характерной точки (Mt), м	Описание обозначения точки на местности (при наличии)
	X	Y			
1	2	3	4	5	6
Часть 1					
1	387606,7401	3227450,25	картометрический	1	-
2	387599,56	3227458,2	картометрический	1	-
3	387592,7599	3227545,62	картометрический	1	-
4	387628,1501	3227555,26	картометрический	1	-
5	387625,2399	3227590,799	картометрический	1	-
6	387616,2101	3227617,589	картометрический	1	-
7	387597,43	3227650,35	картометрический	1	-
8	387577,28	3227708,94	картометрический	1	-
9	387531,1401	3227909,701	картометрический	1	-
10	387468,97	3227912,53	картометрический	1	-
11	387460,1199	3227963,9	картометрический	1	-
12	387454,5799	3227978,779	картометрический	1	-
13	387447,3299	3228002,77	картометрический	1	-
14	387448,5499	3228041,971	картометрический	1	-
15	387449,03	3228061,96	картометрический	1	-
16	387449,9301	3228101,95	картометрический	1	-
17	387399,9599	3228103,109	картометрический	1	-
18	387399,03	3228063,12	картометрический	1	-
19	387398,57	3228043,13	картометрический	1	-
20	387392,06	3228014,279	картометрический	1	-
21	387396,2201	3227988,52	картометрический	1	-
22	387400,2101	3227963,831	картометрический	1	-
23	387392,2001	3227963,45	картометрический	1	-
24	387374,1399	3227959,77	картометрический	1	-
25	387362,61	3227940,73	картометрический	1	-
26	387359,4401	3227917,96	картометрический	1	-
27	387393,1999	3227882,2	картометрический	1	-
28	387398,49	3227852,66	картометрический	1	-
29	387387,03	3227837,279	картометрический	1	-
30	387380,6199	3227801,241	картометрический	1	-

31	387381,2299	3227680,91	картометрический	1	-
32	387367,7999	3227676,121	картометрический	1	-
33	387359,5799	3227661,869	картометрический	1	-
34	387355,37	3227651,63	картометрический	1	-
35	387356,77	3227621,959	картометрический	1	-
36	387357,07	3227608,39	картометрический	1	-
37	387359,21	3227595,83	картометрический	1	-
38	387357,9099	3227586,56	картометрический	1	-
39	387347,94	3227508,901	картометрический	1	-
40	387361,34	3227502,19	картометрический	1	-
41	387365,5601	3227495,43	картометрический	1	-
42	387351,07	3227473,21	картометрический	1	-
43	387343,2101	3227462,3	картометрический	1	-
44	387320,2699	3227444,991	картометрический	1	-
45	387321,24	3227431,539	картометрический	1	-
46	387382,4499	3227438,32	картометрический	1	-
47	387392,49	3227405,2	картометрический	1	-
48	387396,2201	3227388,8	картометрический	1	-
49	387450,8399	3227399,41	картометрический	1	-
50	387518,02	3227409,36	картометрический	1	-
51	387530,84	3227427,481	картометрический	1	-
52	387575,0401	3227432,26	картометрический	1	-
1	387606,7401	3227450,25	картометрический	1	-
Часть 2					
53	387749,6401	3228158,269	картометрический	1	-
54	387771,6201	3228155,08	картометрический	1	-
55	387787,5999	3228161,91	картометрический	1	-
56	387812,3499	3228182,8	картометрический	1	-
57	387824,34	3228185,619	картометрический	1	-
58	387847,5199	3228177,22	картометрический	1	-
59	387862,7	3228180,04	картометрический	1	-
60	387875,0801	3228186,87	картометрический	1	-
61	387903,4199	3228214,591	картометрический	1	-
62	387929,38	3228221,441	картометрический	1	-
63	387944,9601	3228233,89	картометрический	1	-
64	387946,5399	3228245,53	картометрический	1	-
65	387937,3099	3228280,04	картометрический	1	-
66	387932,06	3228330,61	картометрический	1	-
67	387924,05	3228350,27	картометрический	1	-
68	387902,8501	3228369,521	картометрический	1	-
69	387871,6701	3228382,74	картометрический	1	-
70	387845,6899	3228384,72	картометрический	1	-
71	387814,5399	3228373,051	картометрический	1	-
72	387789,3899	3228349,75	картометрический	1	-
73	387775,41	3228344,52	картометрический	1	-
74	387735,06	3228336,06	картометрический	1	-
75	387708,3	3228328,811	картометрический	1	-
76	387699,5099	3228320,78	картометрический	1	-
77	387698,7499	3228291,48	картометрический	1	-
78	387710,7699	3228256,971	картометрический	1	-
79	387728,7501	3228260,199	картометрический	1	-
80	387735,9601	3228249,36	картометрический	1	-

81	387734,7699	3228234,92	картометрический	1	-
82	387718,0001	3228228,88	картометрический	1	-
83	387705,62	3228218,441	картометрический	1	-
84	387707,6399	3228194,359	картометрический	1	-
85	387716,4801	3228152,22	картометрический	1	-
86	387731,32	3228106,88	картометрический	1	-
87	387743,34	3228079,599	картометрический	1	-
88	387758,93	3228071,981	картометрический	1	-
89	387770,9201	3228070,381	картометрический	1	-
90	387760,88	3228114,93	картометрический	1	-
91	387745,6399	3228158,66	картометрический	1	-
53	387749,6401	3228158,269	картометрический	1	-
Часть 3					
92	387900,3	3228507,58	картометрический	1	-
93	387916,2801	3228510	картометрический	1	-
94	387939,4399	3228518,05	картометрический	1	-
95	387960,9999	3228541,351	картометрический	1	-
96	387964,9701	3228559,82	картометрический	1	-
97	387960,9501	3228587,1	картометрический	1	-
98	387952,1399	3228602,35	картометрический	1	-
99	387914,55	3228626,4	картометрический	1	-
100	387888,16	3228641,631	картометрический	1	-
101	387836,97	3228682,52	картометрический	1	-
102	387806,1801	3228700,96	картометрический	1	-
103	387775,38	3228725,02	картометрический	1	-
104	387755,3901	3228736,639	картометрический	1	-
105	387735,82	3228731,41	картометрический	1	-
106	387708,27	3228709,31	картометрический	1	-
107	387691,12	3228687,62	картометрический	1	-
108	387693,1201	3228677,59	картометрический	1	-
109	387739,5001	3228651,139	картометрический	1	-
110	387773,4801	3228637,92	картометрический	1	-
111	387804,2799	3228612,26	картометрический	1	-
112	387833,1	3228573,75	картометрический	1	-
113	387855,1101	3228540,06	картометрический	1	-
114	387875,5101	3228517,2	картометрический	1	-
92	387900,3	3228507,58	картометрический	1	-
Часть 4					
115	387217,44	3228117,279	картометрический	1	-
116	387239,7801	3228145,39	картометрический	1	-
117	387246,1701	3228155,031	картометрический	1	-
118	387260,55	3228156,649	картометрический	1	-
119	387269,3299	3228165,48	картометрический	1	-
120	387268,5201	3228171,909	картометрический	1	-
121	387246,1401	3228177,51	картометрический	1	-
122	387236,5399	3228191,951	картометрический	1	-
123	387234,12	3228211,21	картометрический	1	-
124	387196,5599	3228207,169	картометрический	1	-
125	387182,9799	3228200,73	картометрический	1	-
126	387171,0099	3228184,67	картометрический	1	-
127	387167,04	3228158,18	картометрический	1	-
128	387164,6601	3228146,94	картометрический	1	-

129	387139,0999	3228130,06	картометрический	1	-
130	387127,92	3228126,839	картометрический	1	-
131	387131,12	3228119,61	картометрический	1	-
132	387119,1401	3228113,98	картометрический	1	-
133	387111,9501	3228115,58	картометрический	1	-
134	387106,3501	3228120,4	картометрический	1	-
135	387082,3901	3228105,92	картометрический	1	-
136	387120,7699	3228089,9	картометрический	1	-
137	387160,7301	3228086,719	картометрический	1	-
138	387192,68	3228101,199	картометрический	1	-
115	387217,44	3228117,279	картометрический	1	-
Часть 5					
139	387759,3699	3228037,46	картометрический	1	-
140	387776,9699	3228018,62	картометрический	1	-
141	387796,1601	3228011,809	картометрический	1	-
142	387812,1201	3228029,48	картометрический	1	-
143	387848,8599	3228049,581	картометрический	1	-
144	387877,99	3228087,74	картометрический	1	-
145	387897,93	3228122,271	картометрический	1	-
146	387899,9001	3228149,96	картометрический	1	-
147	387884,2999	3228162	картометрический	1	-
148	387860,72	3228168,399	картометрический	1	-
149	387834,39	3228127,441	картометрический	1	-
150	387803,2799	3228079,24	картометрический	1	-
151	387780,13	3228052,74	картометрический	1	-
139	387759,3699	3228037,46	картометрический	1	-
Часть 6					
152	387145,95	3228282,121	картометрический	1	-
153	387124,78	3228295,6	картометрический	1	-
154	387111,69	3228312,2	картометрический	1	-
155	387108,34	3228327,701	картометрический	1	-
156	387109,89	3228339,149	картометрический	1	-
157	387002,32	3228307,27	картометрический	1	-
158	387027,7001	3228229,8	картометрический	1	-
152	387145,95	3228282,121	картометрический	1	-
Часть 7					
159	387859,9099	3226743,609	картометрический	1	-
160	387857,52	3226762,59	картометрический	1	-
161	387847,8799	3226806,33	картометрический	1	-
162	387836,6601	3226832,409	картометрический	1	-
163	387766,36	3226815,491	картометрический	1	-
164	387808,8199	3226719,2	картометрический	1	-
159	387859,9099	3226743,609	картометрический	1	-
Часть 8					
165	387795,2399	3228476,19	картометрический	1	-
166	387804,8101	3228493,86	картометрический	1	-
167	387803,5799	3228519,94	картометрический	1	-
168	387795,17	3228539,6	картометрический	1	-
169	387773,58	3228554,439	картометрический	1	-
170	387738,01	3228556,82	картометрический	1	-
171	387724,04	3228543,561	картометрический	1	-
172	387722,0801	3228504,62	картометрический	1	-

173	387736,1	3228481,759	картометрический	1	-
174	387753,69	3228474,141	картометрический	1	-
175	387780,06	3228470,96	картометрический	1	-
165	387795,2399	3228476,19	картометрический	1	-
Часть 9					
176	387827,4499	3226855,681	картометрический	1	-
177	387813,3601	3226884,18	картометрический	1	-
178	387796,2201	3226912,65	картометрический	1	-
179	387753,48	3226894,949	картометрический	1	-
180	387751,4901	3226885,32	картометрический	1	-
181	387767,92	3226849,21	картометрический	1	-
182	387777,5199	3226833,561	картометрический	1	-
176	387827,4499	3226855,681	картометрический	1	-

Раздел 3

Сведения о местоположении измененных (уточненных) границ объекта

1. Система координат -

2. Сведения о характерных точках границ объекта

Обозначение характерных точек границ	Координаты, м		Метод определения координат характерной точки	Средняя квадратическая погрешность положения характерной точки (Mt), м	Описание обозначения точки на местности (при наличии)
	X	Y			
1	2	3	4	5	6
-	-	-	-	-	-

3. Сведения о характерных точках части (частей) границы объекта






Обозначение характерных точек границ	Координаты, м		Метод определения координат характерной точки	Средняя квадратическая погрешность положения характерной точки (Mt), м	Описание обозначения точки на местности (при наличии)
	X	Y			
1	2	3	4	5	6
-	-	-	-	-	-

**Текстовое описание местоположения границ населенных пунктов,
территориальных зон, особо охраняемых природных территорий,
зон с особыми условиями использования территорий**

Прохождение границы		Описание прохождения границы
от точки	до точки	
1	2	3
-	-	-

Раздел 4

План границ объекта

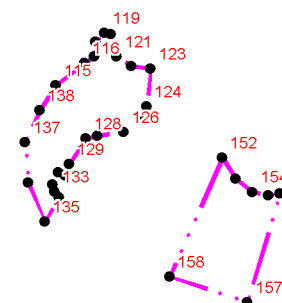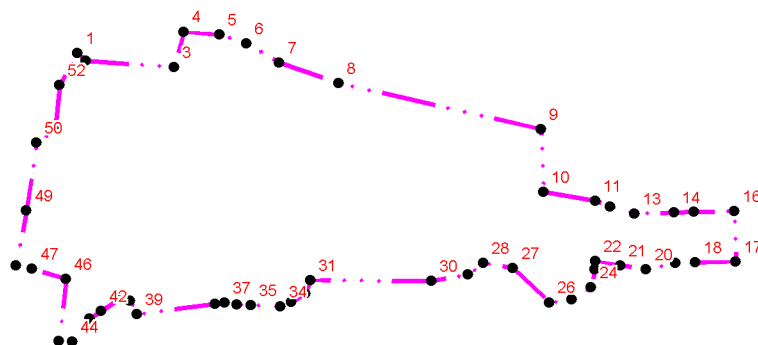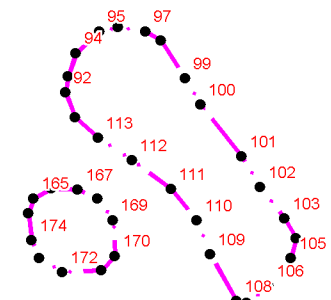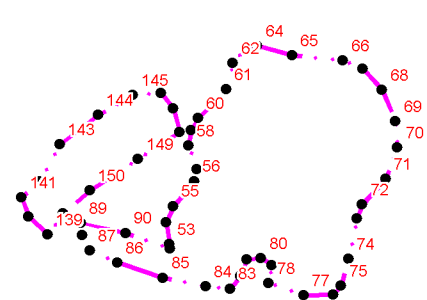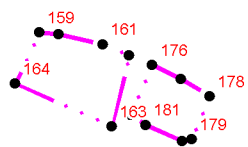

Масштаб 1:7500

УСЛОВНЫЕ ОБОЗНАЧЕНИЯ



Вновь образованная часть границы, сведения о которой достаточны для определения её местоположения



Характерная точка границы, сведения о которой позволяют однозначно определить её положение на местности



Обозначение характерной точки

ОПИСАНИЕ МЕСТОПОЛОЖЕНИЯ ГРАНИЦ

д. Городище

Раздел 1

Сведения об объекте

№ п/п	Характеристики объекта	Описание характеристик
1	2	3
1.	Местоположение объекта	187504, Ленинградская область, Тихвинский район, Мелегежское сельское поселение
2.	Площадь объекта +/- величина погрешности определения площади (Р +/- Дельта Р)	68021,9
3.	Иные характеристики объекта	-

Раздел 2

Сведения о местоположении границ объекта

1. Система координат МСК 47 зона 3

2. Сведения о характерных точках границ объекта

Обозначение характерных точек границ	Координаты, м		Метод определения координат характерной точки	Средняя квадратическая погрешность положения характерной точки (Mt), м	Описание обозначения точки на местности (при наличии)
	X	Y			
1	2	3	4	5	6
1	388836,54	3223626,02	картометрический	1	-
2	388884,37	3223659,19	картометрический	1	-
3	388884,3	3223723,83	картометрический	1	-
4	388893,88	3223790,77	картометрический	1	-
5	388902,3	3223823,33	картометрический	1	-
6	388911,77	3223872,25	картометрический	1	-
7	388903,05	3223874,56	картометрический	1	-
8	388892,86	3223877,65	картометрический	1	-
9	388882,72	3223880,73	картометрический	1	-
10	388874,92	3223879,11	картометрический	1	-
11	388851,57	3223888,47	картометрический	1	-
12	388854,58	3223903,56	картометрический	1	-
13	388879,98	3223912,43	картометрический	1	-
14	388933,18	3223898,15	картометрический	1	-
15	388953,86	3223898,13	картометрический	1	-
16	388964,48	3223914,72	картометрический	1	-
17	388841,83	3223955,92	картометрический	1	-
18	388773,33	3223969,56	картометрический	1	-
19	388766,52	3223927,96	картометрический	1	-
20	388751,43	3223905,23	картометрический	1	-
21	388738,78	3223925,48	картометрический	1	-
22	388728,98	3223919,2	картометрический	1	-
23	388722,99	3223896,79	картометрический	1	-
24	388729,08	3223888,47	картометрический	1	-
25	388719,15	3223881,3	картометрический	1	-
26	388697,76	3223863,1	картометрический	1	-
27	388689,29	3223873,01	картометрический	1	-
28	388661,39	3223878,83	картометрический	1	-
29	388641,87	3223896,05	картометрический	1	-
30	388646,58	3223915,62	картометрический	1	-
31	388591,6	3223947,69	картометрический	1	-
32	388607,71	3223783,4	картометрический	1	-
33	388626,64	3223761,44	картометрический	1	-
34	388716,52	3223701,45	картометрический	1	-
35	388751,38	3223699,04	картометрический	1	-
1	388836,54	3223626,02	картометрический	1	-

3. Сведения о характерных точках части (частей) границы объекта

Обозначение характерных точек границ	Координаты, м		Метод определения координат характерной точки	Средняя квадратическая погрешность положения характерной точки (Mt), м	Описание обозначения точки на местности (при наличии)
	X	Y			

1	2	3	4	5	6

Раздел 3

Сведения о местоположении измененных (уточненных) границ объекта

1. Система координат -

2. Сведения о характерных точках границ объекта

Обозначение характерных точек границ	Координаты, м		Метод определения координат характерной точки	Средняя квадратическая погрешность положения характерной точки (Mt), м	Описание обозначения точки на местности (при наличии)
	X	Y			
1	2	3	4	5	6
-	-	-	-	-	-

3. Сведения о характерных точках части (частей) границы объекта


Обозначение характерных точек границ	Координаты, м		Метод определения координат характерной точки	Средняя квадратическая погрешность положения характерной точки (Mt), м	Описание обозначения точки на местности (при наличии)
	X	Y			
1	2	3	4	5	6
-	-	-	-	-	-

**Текстовое описание местоположения границ населенных пунктов,
территориальных зон, особо охраняемых природных территорий,
зон с особыми условиями использования территорий**

Прохождение границы		Описание прохождения границы
от точки	до точки	
1	2	3
-	-	-

Раздел 4

План границ объекта

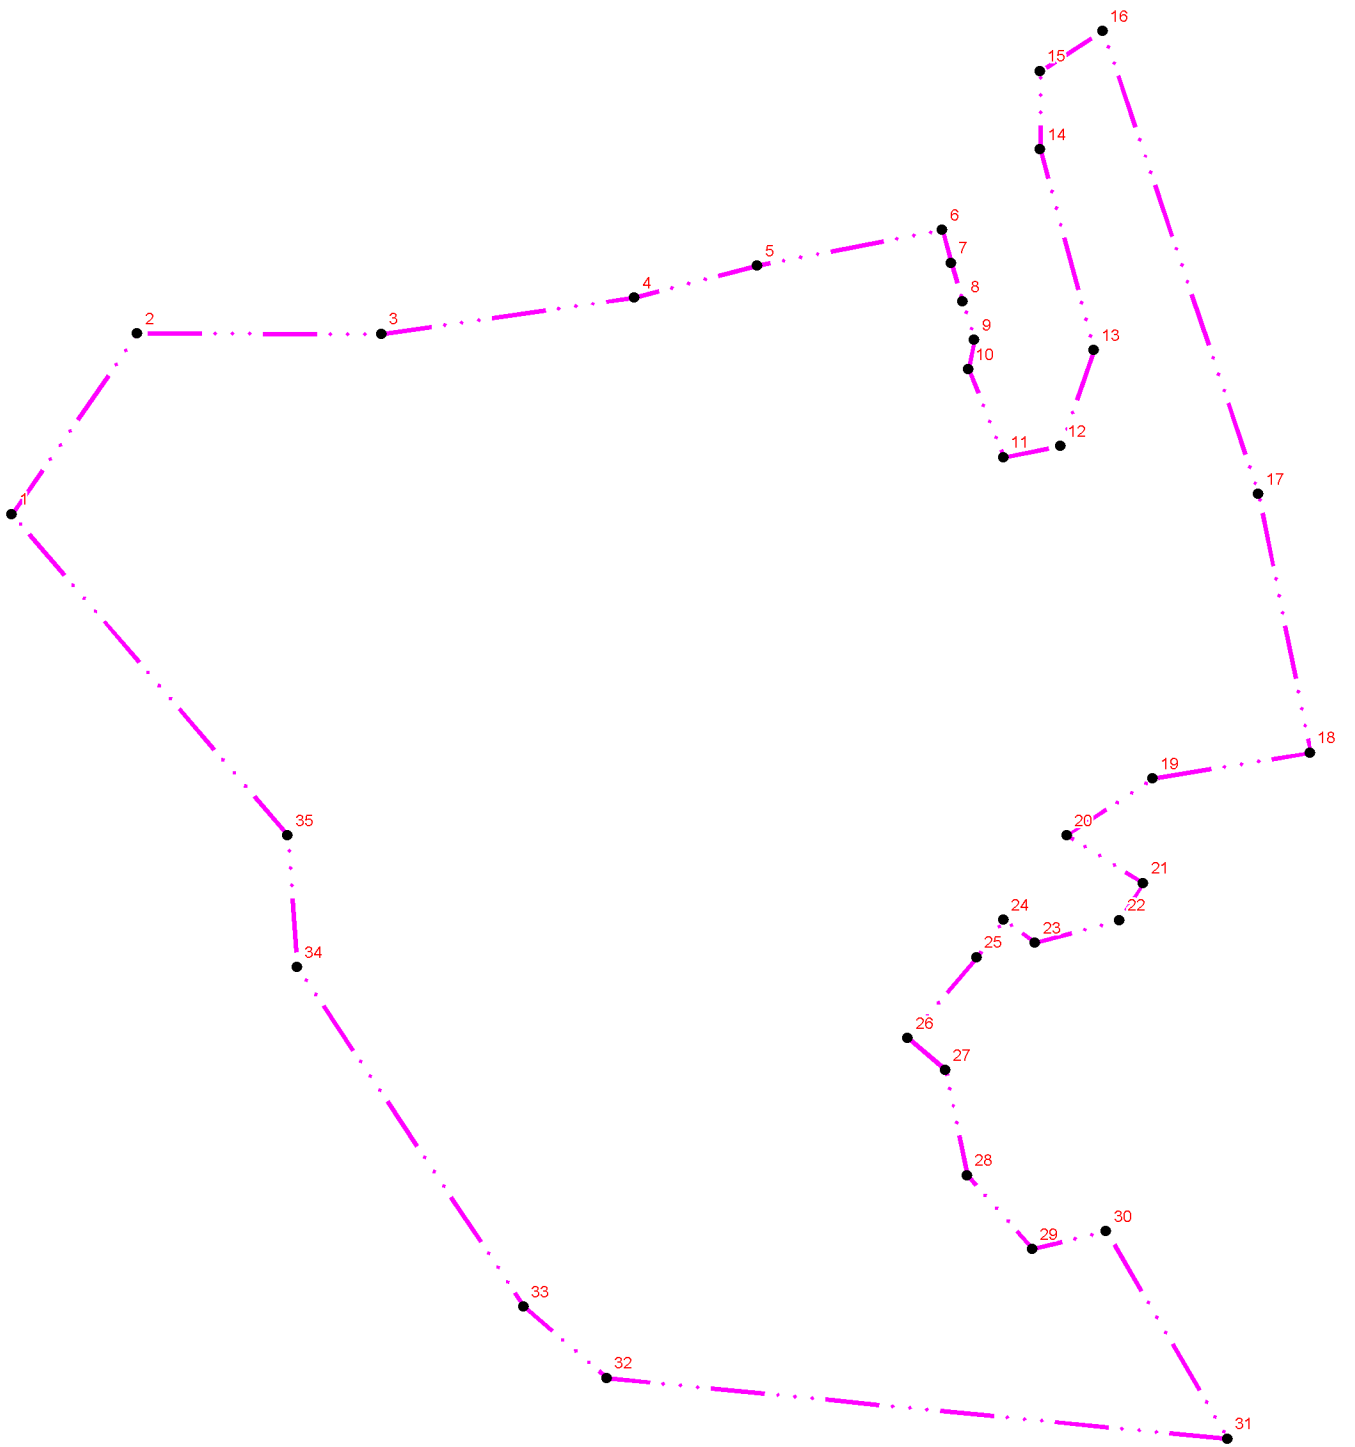

Масштаб 1:2000

УСЛОВНЫЕ ОБОЗНАЧЕНИЯ



Вновь образованная часть границы, сведения о которой достаточны для определения её местоположения



Характерная точка границы, сведения о которой позволяют однозначно определить её положение на местности



Обозначение характерной точки

ОПИСАНИЕ МЕСТОПОЛОЖЕНИЯ ГРАНИЦ

д. Заручевье

Раздел 1

Сведения об объекте

№ п/п	Характеристики объекта	Описание характеристик
1	2	3
1.	Местоположение объекта	187504, Ленинградская область, Тихвинский район, Мелегежское сельское поселение
2.	Площадь объекта +/- величина погрешности определения площади (Р +/- Дельта Р)	477004,4 кв.м.
3.	Иные характеристики объекта	-

Раздел 2

Сведения о местоположении границ объекта

1. Система координат МСК 47 зона 3

2. Сведения о характерных точках границ объекта

Обозначение характерных точек границ	Координаты, м		Метод определения координат характерной точки	Средняя квадратическая погрешность положения характерной точки (Mt), м	Описание обозначения точки на местности (при наличии)
	X	Y			
1	2	3	4	5	6
-	-	-	-	-	-

3. Сведения о характерных точках части (частей) границы объекта

Обозначение характерных точек границ	Координаты, м		Метод определения координат характерной точки	Средняя квадратическая погрешность положения характерной точки (Mt), м	Описание обозначения точки на местности (при наличии)
	X	Y			
1	2	3	4	5	6
Часть 1					
1	378347.6	3208813.06	картометрический	1	-
2	378352.47	3208804.86	картометрический	1	-
3	378382.72	3208756.43	картометрический	1	-
4	378400.38	3208732.85	картометрический	1	-
5	378402.94	3208729.91	картометрический	1	-
6	378401.28	3208729.76	картометрический	1	-
7	378387.22	3208721.44	картометрический	1	-
8	378375.07	3208700.35	картометрический	1	-
9	378367.38	3208658.8	картометрический	1	-
10	378374.38	3208616.63	картометрический	1	-
11	378380.74	3208562.95	картометрический	1	-
12	378397.97	3208532.28	картометрический	1	-
13	378424.15	3208518.23	картометрический	1	-
14	378447.15	3208520.79	картометрический	1	-
15	378464.4	3208532.94	картометрический	1	-
16	378472.23	3208537.94	картометрический	1	-
17	378443.92	3208707.46	картометрический	1	-
18	378470.36	3208700.03	картометрический	1	-
19	378499.48	3208692.39	картометрический	1	-
20	378538.22	3208678.22	картометрический	1	-
21	378562.46	3208667.39	картометрический	1	-
22	378576.37	3208658.37	картометрический	1	-
23	378594.76	3208646.43	картометрический	1	-
24	378604.82	3208638.3	картометрический	1	-
25	378609.95	3208621.23	картометрический	1	-
26	378618.4	3208611.26	картометрический	1	-
27	378644.75	3208599.6	картометрический	1	-
28	378665.26	3208593.98	картометрический	1	-
29	378694.33	3208601.77	картометрический	1	-
30	378707.8	3208608.3	картометрический	1	-

31	378711.22	3208616.04	картометрический	1	-
32	378732.19	3208668.85	картометрический	1	-
33	378785.41	3208669.34	картометрический	1	-
34	378778.1	3208660.38	картометрический	1	-
35	378821.92	3208647.72	картометрический	1	-
36	378836.68	3208640.94	картометрический	1	-
37	378940.97	3208796.29	картометрический	1	-
38	378944.15	3208793.86	картометрический	1	-
39	378995.75	3208762.83	картометрический	1	-
40	379030.39	3208763.54	картометрический	1	-
41	379052.27	3208772.27	картометрический	1	-
42	379043.83	3208652.61	картометрический	1	-
43	378932.46	3208636.14	картометрический	1	-
44	378903.95	3208567.12	картометрический	1	-
45	378854.93	3208493.16	картометрический	1	-
46	378837.37	3208464.03	картометрический	1	-
47	378822.63	3208432.94	картометрический	1	-
48	378793.33	3208419.2	картометрический	1	-
49	378764.01	3208378.34	картометрический	1	-
50	378720.64	3208252.54	картометрический	1	-
51	378723.26	3208236.7	картометрический	1	-
52	378725.88	3208072.72	картометрический	1	-
53	378685.94	3208073.34	картометрический	1	-
54	378649.21	3208079.07	картометрический	1	-
55	378629.09	3208080.37	картометрический	1	-
56	378612.86	3208077.77	картометрический	1	-
57	378542.11	3208079.72	картометрический	1	-
58	378519.39	3208073.87	картометрический	1	-
59	378501.41	3208060.66	картометрический	1	-
60	378497.82	3208062.39	картометрический	1	-
61	378476.29	3208041.63	картометрический	1	-
62	378473.68	3208037.97	картометрический	1	-
63	378460.34	3208014.3	картометрический	1	-
64	378451.38	3207995.14	картометрический	1	-
65	378444.47	3207975.15	картометрический	1	-
66	378439.13	3207956.76	картометрический	1	-
67	378334.46	3207950.74	картометрический	1	-
68	378335.97	3207983.65	картометрический	1	-
69	378332.26	3208047.23	картометрический	1	-
70	378312.86	3208115.3	картометрический	1	-
71	378319.62	3208156.44	картометрический	1	-
72	378328.59	3208159.44	картометрический	1	-
73	378367.86	3208184.51	картометрический	1	-
74	378450.12	3208233.16	картометрический	1	-
75	378516.68	3208262.35	картометрический	1	-
76	378541.35	3208257.87	картометрический	1	-
77	378555.46	3208295.02	картометрический	1	-
78	378557.99	3208342.28	картометрический	1	-
79	378563.88	3208360.62	картометрический	1	-
80	378574.48	3208386.36	картометрический	1	-
81	378606.16	3208441.02	картометрический	1	-
82	378626.93	3208472.79	картометрический	1	-

83	378645.95	3208495.87	картометрический	1	-
84	378627.25	3208503.34	картометрический	1	-
85	378581.12	3208513.75	картометрический	1	-
86	378578.95	3208514.24	картометрический	1	-
87	378554.96	3208517.66	картометрический	1	-
88	378505.7	3208517.73	картометрический	1	-
89	378492	3208517.95	картометрический	1	-
90	378476.1	3208515.46	картометрический	1	-
91	378484.86	3208482.05	картометрический	1	-
92	378331.84	3208508.62	картометрический	1	-
1	378347.6	3208813.06	картометрический	1	-
93	378446.64	3208081.44	картометрический	1	-
94	378453.66	3208069.94	картометрический	1	-
95	378455.56	3208049.49	картометрический	1	-
96	378447.25	3208022.01	картометрический	1	-
97	378437.03	3208023.28	картометрический	1	-
98	378428.08	3208025.2	картометрический	1	-
99	378422.34	3208029.67	картометрический	1	-
100	378413.4	3208041.81	картометрический	1	-
101	378410.86	3208052.67	картометрический	1	-
102	378415.33	3208066.09	картометрический	1	-
103	378430.67	3208078.88	картометрический	1	-
93	378446.64	3208081.44	картометрический	1	-
Часть 2					
104	379199.96	3209225.18	картометрический	1	-
105	379213.95	3209203.41	картометрический	1	-
106	379250.84	3209158.37	картометрический	1	-
107	379270.12	3209133.83	картометрический	1	-
108	379273.22	3209113.5	картометрический	1	-
109	379285.42	3209091.66	картометрический	1	-
110	379262.26	3209077.8	картометрический	1	-
111	379253.7	3209018.46	картометрический	1	-
112	379122	3208912.43	картометрический	1	-
113	378947.28	3208798.96	картометрический	1	-
114	378930.33	3208808.41	картометрический	1	-
115	378872.99	3208829.77	картометрический	1	-
116	378817.56	3208849.7	картометрический	1	-
117	378765.14	3208867.63	картометрический	1	-
118	378726.97	3208875.09	картометрический	1	-
119	378735.37	3208913.92	картометрический	1	-
120	378739.02	3208940.88	картометрический	1	-
121	378732.47	3208949.87	картометрический	1	-
122	378742.83	3208983.09	картометрический	1	-
123	378749.96	3209006.35	картометрический	1	-
124	378757.16	3209021.68	картометрический	1	-
125	378780.3	3209010.5	картометрический	1	-
126	378777.8	3209025.21	картометрический	1	-
127	378783.75	3209038.98	картометрический	1	-
128	378813.46	3209037.74	картометрический	1	-
129	378820.41	3209070.48	картометрический	1	-
130	378906	3209062.47	картометрический	1	-

131	378920.53	3209115.91	картометрический	1	-
132	378943.09	3209117.02	картометрический	1	-
133	378976.63	3209115.74	картометрический	1	-
134	378995.23	3209111.3	картометрический	1	-
135	378997.01	3209116.77	картометрический	1	-
136	378998.65	3209121.75	картометрический	1	-
137	379003.04	3209130.57	картометрический	1	-
138	379006.65	3209134.6	картометрический	1	-
139	379010.05	3209138.4	картометрический	1	-
140	379028.07	3209152.32	картометрический	1	-
141	379109.33	3209183.78	картометрический	1	-
142	379141.42	3209197.12	картометрический	1	-
143	379192.15	3209221.1	картометрический	1	-
104	379199.96	3209225.18	картометрический	1	-
Часть 3					
144	380010.31	3209712.25	картометрический	1	-
145	380009.47	3209685.74	картометрический	1	-
146	380015.2	3209666.9	картометрический	1	-
147	380038.43	3209653.17	картометрический	1	-
148	380019.6	3209644.93	картометрический	1	-
149	380006.74	3209637.45	картометрический	1	-
150	379868.94	3209540.02	картометрический	1	-
151	379810.42	3209498.46	картометрический	1	-
152	379775.11	3209482.18	картометрический	1	-
153	379724.99	3209466.37	картометрический	1	-
154	379537.02	3209414.9	картометрический	1	-
155	379463.22	3209384.66	картометрический	1	-
156	379459.35	3209424.1	картометрический	1	-
157	379459.99	3209454.66	картометрический	1	-
158	379440.05	3209461.2	картометрический	1	-
159	379426.02	3209457.77	картометрический	1	-
160	379415.1	3209445.3	картометрический	1	-
161	379393.59	3209429.38	картометрический	1	-
162	379376.14	3209433.74	картометрический	1	-
163	379351.23	3209429.24	картометрический	1	-
164	379325.32	3209406.91	картометрический	1	-
165	379296.75	3209363.84	картометрический	1	-
166	379276.36	3209356.06	картометрический	1	-
167	379230.86	3209359.48	картометрический	1	-
168	379209.97	3209352.3	картометрический	1	-
169	379201.55	3209337.33	картометрический	1	-
170	379195.72	3209307.76	картометрический	1	-
171	379170.58	3209259.57	картометрический	1	-
172	379182.78	3209238.98	картометрический	1	-
173	379132.46	3209215.63	картометрический	1	-
174	379102.11	3209201.36	картометрический	1	-
175	379021.7	3209170.47	картометрический	1	-
176	379013.77	3209173.4	картометрический	1	-
177	379007.23	3209190.68	картометрический	1	-
178	379005.25	3209199.99	картометрический	1	-
179	379004.96	3209208.43	картометрический	1	-
180	379006.85	3209222.76	картометрический	1	-

181	379012.7	3209242.51	картометрический	1	-
182	379017.73	3209256.02	картометрический	1	-
183	379035.94	3209294.73	картометрический	1	-
184	379047.53	3209335.96	картометрический	1	-
185	379033.66	3209350.12	картометрический	1	-
186	379008.8	3209375.33	картометрический	1	-
187	378985.45	3209428.61	картометрический	1	-
188	379011.2	3209471.98	картометрический	1	-
189	379023.36	3209482.89	картометрический	1	-
190	379028.35	3209498.48	картометрический	1	-
191	379023.99	3209507.22	картометрический	1	-
192	378992.1	3209526.05	картометрический	1	-
193	378978.2	3209536.46	картометрический	1	-
194	379000.64	3209548.99	картометрический	1	-
195	379010.62	3209549.62	картометрический	1	-
196	379046.14	3209532.48	картометрический	1	-
197	379074.97	3209529.15	картометрический	1	-
198	379089.93	3209522.79	картометрический	1	-
199	379090.7	3209528.59	картометрический	1	-
200	379108.66	3209527.18	картометрический	1	-
201	379107.4	3209517.59	картометрический	1	-
202	379117.19	3209516.29	картометрический	1	-
203	379236.86	3209506.04	картометрический	1	-
204	379261.17	3209501.37	картометрический	1	-
205	379368.68	3209473.03	картометрический	1	-
206	379398.6	3209475.22	картометрический	1	-
207	379454.71	3209480.23	картометрический	1	-
208	379532.62	3209473.08	картометрический	1	-
209	379566.28	3209471.85	картометрический	1	-
210	379607.11	3209475.92	картометрический	1	-
211	379682.86	3209488.42	картометрический	1	-
212	379720.58	3209504.64	картометрический	1	-
213	379773.89	3209541.46	картометрический	1	-
214	379812.25	3209579.2	картометрический	1	-
215	379839.07	3209613.2	картометрический	1	-
216	379846.88	3209636.28	картометрический	1	-
217	379851.25	3209661.22	картометрический	1	-
218	379872.45	3209665.6	картометрический	1	-
219	379909.84	3209663.39	картометрический	1	-
220	379933.69	3209672.03	картометрический	1	-
221	379957.58	3209674.68	картометрический	1	-
222	379983.4	3209662.83	картометрический	1	-
223	379991.8	3209667.24	картометрический	1	-
224	379989.65	3209693.7	картометрический	1	-
225	379997.76	3209710.54	картометрический	1	-
144	380010.31	3209712.25	картометрический	1	-
Часть 4					
226	379002.66	3210177.77	картометрический	1	-
227	379020.85	3210166.61	картометрический	1	-
228	379025.4	3210151.38	картометрический	1	-
229	379017.32	3210137.68	картометрический	1	-
230	378999.14	3210139.71	картометрический	1	-

231	378989.54	3210107.74	картометрический	1	-
232	378973.38	3210114.84	картометрический	1	-
233	378962.25	3210135.14	картометрический	1	-
234	378943.56	3210139.7	картометрический	1	-
235	378940.52	3210156.96	картометрический	1	-
236	378968.81	3210173.2	картометрический	1	-
226	379002.66	3210177.77	картометрический	1	-

Раздел 3**Сведения о местоположении измененных (уточненных) границ объекта****1. Система координат -****2. Сведения о характерных точках границ объекта**

Обозначение характерных точек границ	Координаты, м		Метод определения координат характерной точки	Средняя квадратическая погрешность положения характерной точки (Mt), м	Описание обозначения точки на местности (при наличии)
	X	Y			
1	2	3	4	5	6
-	-	-	-	-	-

3. Сведения о характерных точках части (частей) границы объекта


Обозначение характерных точек границ	Координаты, м		Метод определения координат характерной точки	Средняя квадратическая погрешность положения характерной точки (Mt), м	Описание обозначения точки на местности (при наличии)
	X	Y			
1	2	3	4	5	6
-	-	-	-	-	-

**Текстовое описание местоположения границ населенных пунктов,
территориальных зон, особо охраняемых природных территорий,
зон с особыми условиями использования территорий**

Прохождение границы		Описание прохождения границы
от точки	до точки	
1	2	3
-	-	-

Раздел 4

План границ объекта

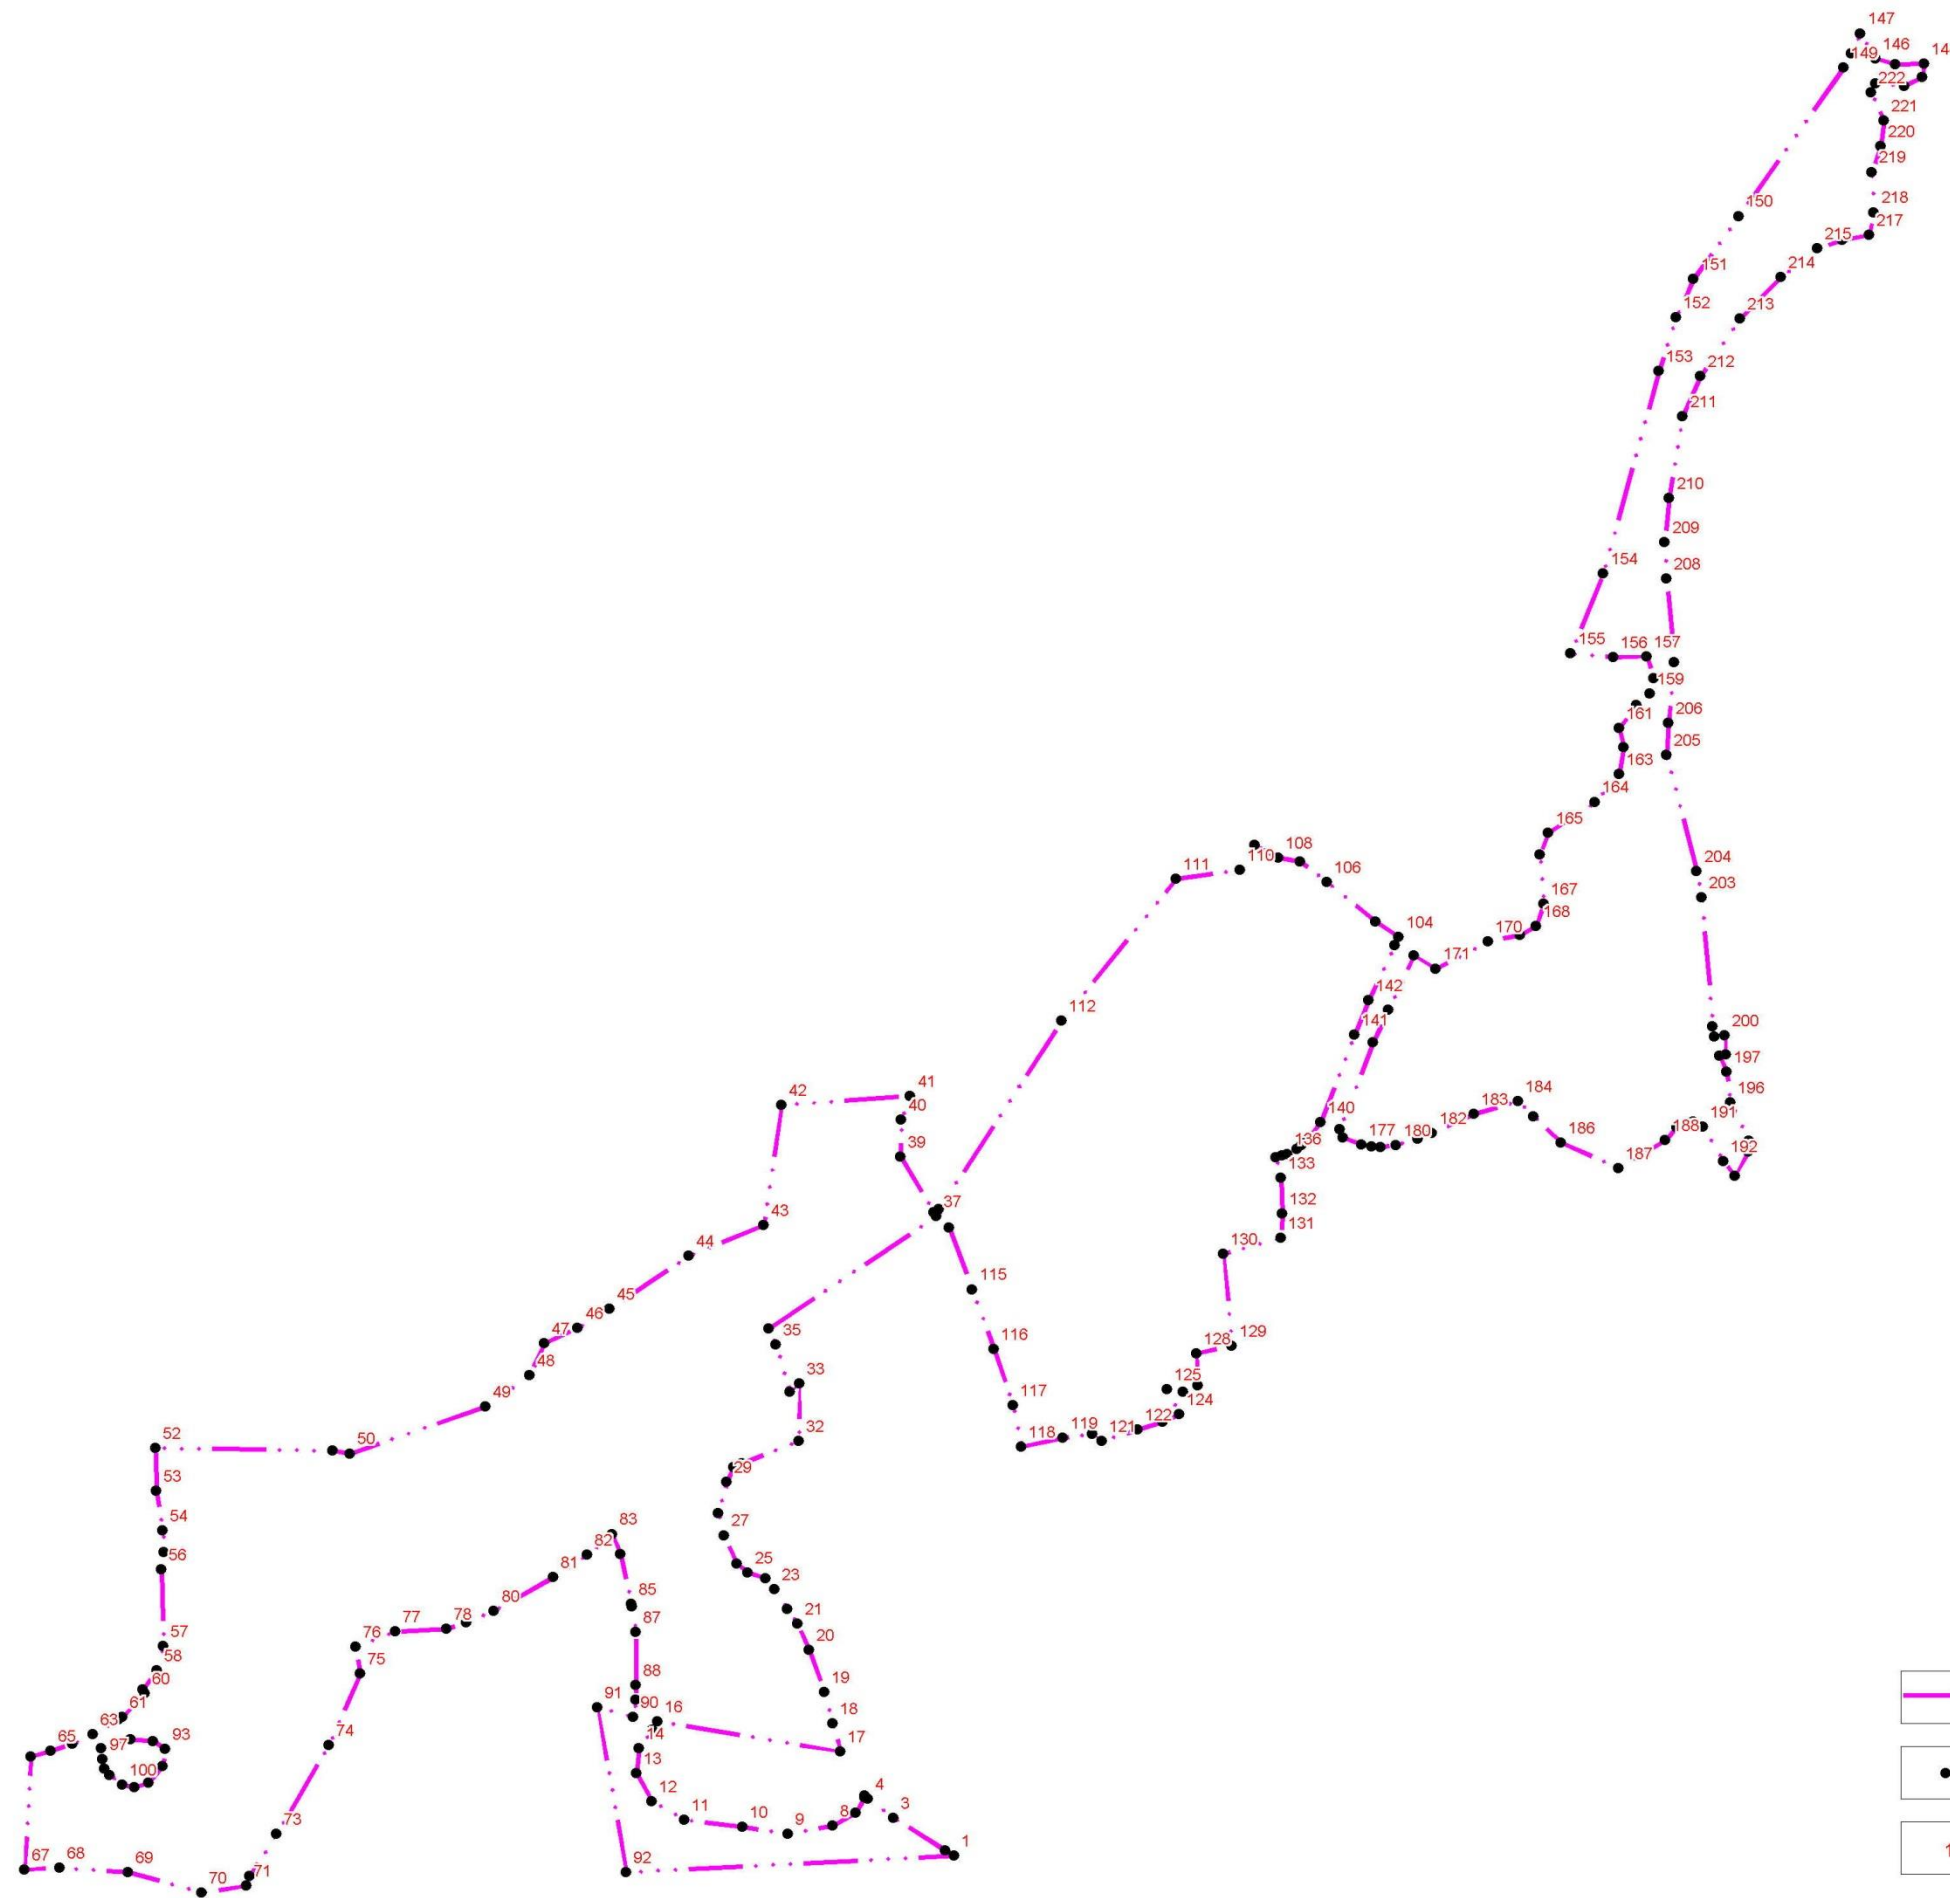

Масштаб 1:7000

УСЛОВНЫЕ ОБОЗНАЧЕНИЯ



Вновь образованная часть границы, сведения о которой достаточны для определения её местоположения



Характерная точка границы, сведения о которой позволяют однозначно определить её положение на местности



Обозначение характерной точки

ОПИСАНИЕ МЕСТОПОЛОЖЕНИЯ ГРАНИЦ

д. Захожа

Раздел 1

Сведения об объекте

№ п/п	Характеристики объекта	Описание характеристик
1	2	3
1.	Местоположение объекта	187504, Ленинградская область, Тихвинский район, Мелегежское сельское поселение
2.	Площадь объекта +/- величина погрешности определения площади (Р +/- Дельта Р)	419778,2
3.	Иные характеристики объекта	-

Раздел 2

Сведения о местоположении границ объекта

1. Система координат МСК 47 зона 3

2. Сведения о характерных точках границ объекта

Обозначение характерных точек границ	Координаты, м		Метод определения координат характерной точки	Средняя квадратическая погрешность положения характерной точки (Mt), м	Описание обозначения точки на местности (при наличии)
	X	Y			
1	2	3	4	5	6
-	-	-	-	-	-

3. Сведения о характерных точках части (частей) границы объекта

Обозначение характерных точек границ	Координаты, м		Метод определения координат характерной точки	Средняя квадратическая погрешность положения характерной точки (Mt), м	Описание обозначения точки на местности (при наличии)
	X	Y			
1	2	3	4	5	6
Часть 1					
1	376997,82	3210500,02	картометрический	1	-
2	377003,85	3210508,35	картометрический	1	-
3	376998,19	3210516,68	картометрический	1	-
4	376939	3210537,9	картометрический	1	-
5	376899,79	3210538,66	картометрический	1	-
6	376783,3	3210554,95	картометрический	1	-
7	376709,98	3210559,69	картометрический	1	-
8	376648,17	3210551,36	картометрический	1	-
9	376603,7	3210540	картометрический	1	-
10	376572,3	3210514,58	картометрический	1	-
11	376497,41	3210527,14	картометрический	1	-
12	376429,92	3210552,9	картометрический	1	-
13	376272,04	3210578,85	картометрический	1	-
14	376267,55	3210591,62	картометрический	1	-
15	376248,67	3210616,31	картометрический	1	-
16	376225,2	3210625,8	картометрический	1	-
17	376173,58	3210618,38	картометрический	1	-
18	376118,14	3210621,72	картометрический	1	-
19	376091,96	3210617,54	картометрический	1	-
20	376091,16	3210620,86	картометрический	1	-
21	376071,06	3210694,83	картометрический	1	-
22	376045,62	3210689,08	картометрический	1	-
23	376025,75	3210722,32	картометрический	1	-
24	376042,76	3210738	картометрический	1	-
25	375789,59	3210941,89	картометрический	1	-
26	375760,28	3210916,68	картометрический	1	-
27	375701,39	3210941,08	картометрический	1	-
28	375689,68	3210938,78	картометрический	1	-
29	375673,58	3210923,51	картометрический	1	-
30	375657,95	3210901,97	картометрический	1	-

31	375622,15	3210936,22	картометрический	1	-
32	375640,69	3210973,32	картометрический	1	-
33	375629,51	3210984,24	картометрический	1	-
34	375618,18	3210984,7	картометрический	1	-
35	375600,2	3210955,86	картометрический	1	-
36	375593,21	3210955,86	картометрический	1	-
37	375571,52	3210975,79	картометрический	1	-
38	375565,73	3211018,64	картометрический	1	-
39	375504,88	3210955,58	картометрический	1	-
40	375529,5	3210939,22	картометрический	1	-
41	375532,54	3210915,74	картометрический	1	-
42	375518,22	3210902,86	картометрический	1	-
43	375506,53	3210902,49	картометрический	1	-
44	375487,67	3210925,97	картометрический	1	-
45	375477,49	3210925,97	картометрический	1	-
46	375464,31	3210910,44	картометрический	1	-
47	375457,92	3210876,36	картометрический	1	-
48	375474,53	3210842,85	картометрический	1	-
49	375493,95	3210822,12	картометрический	1	-
50	375532,68	3210807,9	картометрический	1	-
51	375537,69	3210783,64	картометрический	1	-
52	375573,1	3210766,91	картометрический	1	-
53	375584,7	3210752,23	картометрический	1	-
54	375562,94	3210738,85	картометрический	1	-
55	375566,29	3210725,04	картометрический	1	-
56	375591,38	3210716,26	картометрический	1	-
57	375617,74	3210699,53	картометрический	1	-
58	375612,32	3210638,08	картометрический	1	-
59	375611,04	3210607,93	картометрический	1	-
60	375595,57	3210606,26	картометрический	1	-
61	375590,55	3210594,13	картометрический	1	-
62	375606,02	3210582	картометрический	1	-
63	375652,87	3210590,78	картометрический	1	-
64	375663,15	3210583,7	картометрический	1	-
65	375678,8	3210548,12	картометрический	1	-
66	375721,07	3210519,29	картометрический	1	-
67	375741,54	3210512,15	картометрический	1	-
68	375723,04	3210486,11	картометрический	1	-
69	375756,91	3210459,47	картометрический	1	-
70	375760,26	3210437,3	картометрический	1	-
71	375739,04	3210407,19	картометрический	1	-
72	375749,49	3210385,84	картометрический	1	-
73	375796,14	3210333,16	картометрический	1	-
74	375863,59	3210307,02	картометрический	1	-
75	375880,98	3210287,27	картометрический	1	-
76	375886,53	3210261,21	картометрический	1	-
77	375874,9	3210231,1	картометрический	1	-
78	375886,98	3210206,42	картометрический	1	-
79	375907,4	3210186,34	картометрический	1	-
80	375902,42	3210164,17	картометрический	1	-
81	375920,7	3210146,34	картометрический	1	-
82	375952,82	3210131,12	картометрический	1	-

83	376026,61	3210111,62	картометрический	1	-
84	376044,95	3210106,03	картометрический	1	-
85	376097,8	3210090,54	картометрический	1	-
86	376109,93	3210091,79	картометрический	1	-
87	376162,26	3210132,67	картометрический	1	-
88	376188,07	3210139,43	картометрический	1	-
89	376183,13	3210218,94	картометрический	1	-
90	376144,28	3210232,97	картометрический	1	-
91	376108,67	3210280,98	картометрический	1	-
92	376108,95	3210325,26	картометрический	1	-
93	376105,22	3210345,53	картометрический	1	-
94	376083,16	3210374,84	картометрический	1	-
95	376068,25	3210379,84	картометрический	1	-
96	376051,26	3210446,9	картометрический	1	-
97	376078,56	3210465,17	картометрический	1	-
98	376092,14	3210446,61	картометрический	1	-
99	376131,15	3210473,25	картометрический	1	-
100	376160,34	3210500	картометрический	1	-
101	376214,38	3210522,61	картометрический	1	-
102	376256,25	3210533,88	картометрический	1	-
103	376303,3	3210525,43	картометрический	1	-
104	376339,51	3210494,38	картометрический	1	-
105	376367,7	3210476,99	картометрический	1	-
106	376431,46	3210482,46	картометрический	1	-
107	376532,68	3210469,07	картометрический	1	-
108	376553,99	3210462,76	картометрический	1	-
109	376568,7	3210452,92	картометрический	1	-
110	376582,29	3210416,94	картометрический	1	-
111	376593,23	3210413,53	картометрический	1	-
112	376617,34	3210423,38	картометрический	1	-
113	376665,56	3210480,93	картометрический	1	-
114	376783,91	3210497,58	картометрический	1	-
115	376828,58	3210498,52	картометрический	1	-
116	376966,92	3210489,04	картометрический	1	-
1	376997,82	3210500,02	картометрический	1	-
Часть 2					
117	375012,68	3211742,3	картометрический	1	-
118	374998,51	3211769,07	картометрический	1	-
119	374963,54	3211764,89	картометрический	1	-
120	374892,78	3211740,64	картометрический	1	-
121	374855,31	3211736,46	картометрический	1	-
122	374846,98	3211732,28	картометрический	1	-
123	374816,17	3211738,97	картометрический	1	-
124	374812	3211751,52	картометрический	1	-
125	374843,6	3211804,22	картометрический	1	-
126	374851,9	3211841,86	картометрический	1	-
127	374831,91	3211862,78	картометрический	1	-
128	374806,93	3211860,27	картометрический	1	-
129	374767,84	3211777,46	картометрический	1	-
130	374754,56	3211726,43	картометрический	1	-
131	374775,4	3211681,26	картометрический	1	-
132	374808,72	3211662,01	картометрический	1	-

133	374830,38	3211660,34	картометрический	1	-
134	374857,02	3211672,05	картометрический	1	-
135	374924,44	3211714,28	картометрический	1	-
136	374941,5	3211733,94	картометрический	1	-
137	374998,12	3211736,03	картометрический	1	-
117	375012,68	3211742,3	картометрический	1	-
Часть 3					
138	377507,43	3210592,72	картометрический	1	-
139	377510,74	3210611,12	картометрический	1	-
140	377474,5	3210635,8	картометрический	1	-
141	377455,78	3210627,02	картометрический	1	-
142	377447,46	3210619,07	картометрический	1	-
143	377427,04	3210640,4	картометрический	1	-
144	377426,62	3210652,95	картометрический	1	-
145	377451,14	3210706,9	картометрический	1	-
146	377444,47	3210718,2	картометрический	1	-
147	377427,82	3210721,55	картометрический	1	-
148	377369,16	3210644,18	картометрический	1	-
149	377368,35	3210618,66	картометрический	1	-
150	377385,86	3210585,2	картометрический	1	-
151	377402,94	3210563,45	картометрический	1	-
152	377392,12	3210555,08	картометрический	1	-
153	377395,88	3210531,66	картометрический	1	-
154	377409,22	3210513,68	картометрический	1	-
155	377423,79	3210511,58	картометрический	1	-
156	377437,53	3210517,44	картометрический	1	-
138	377507,43	3210592,72	картометрический	1	-
Часть 4					
157	377365,97	3210433,79	картометрический	1	-
158	377363,46	3210453,03	картометрический	1	-
159	377343,06	3210454,7	картометрический	1	-
160	377243,57	3210417,91	картометрический	1	-
161	377230,26	3210410,38	картометрический	1	-
162	377226,94	3210387,8	картометрический	1	-
163	377247,36	3210356	картометрический	1	-
164	377279,42	3210350,15	картометрический	1	-
165	377315,23	3210357,67	картометрический	1	-
166	377354,36	3210372,72	картометрический	1	-
157	377365,97	3210433,79	картометрический	1	-
Часть 5					
167	377317,54	3210634,56	картометрический	1	-
168	377320,03	3210650,45	картометрический	1	-
169	377312,52	3210668,02	картометрический	1	-
170	377295,03	3210678,06	картометрический	1	-
171	377250,08	3210643,77	картометрический	1	-
172	377193,48	3210614,08	картометрический	1	-
173	377153,54	3210577,69	картометрический	1	-
174	377149,38	3210563,47	картометрический	1	-
175	377155,22	3210548,41	картометрический	1	-
176	377169,38	3210544,23	картометрический	1	-
177	377214,32	3210583,54	картометрический	1	-
178	377240,12	3210601,1	картометрический	1	-

179	377287,57	3210624,52	картометрический	1	-
167	377317,54	3210634,56	картометрический	1	-

Раздел 3

Сведения о местоположении измененных (уточненных) границ объекта

1. Система координат -

2. Сведения о характерных точках границ объекта

Обозначение характерных точек границ	Координаты, м		Метод определения координат характерной точки	Средняя квадратическая погрешность положения характерной точки (Mt), м	Описание обозначения точки на местности (при наличии)
	X	Y			
1	2	3	4	5	6
-	-	-	-	-	-

3. Сведения о характерных точках части (частей) границы объекта


Обозначение характерных точек границ	Координаты, м		Метод определения координат характерной точки	Средняя квадратическая погрешность положения характерной точки (Mt), м	Описание обозначения точки на местности (при наличии)
	X	Y			
1	2	3	4	5	6
-	-	-	-	-	-

**Текстовое описание местоположения границ населенных пунктов,
территориальных зон, особо охраняемых природных территорий,
зон с особыми условиями использования территорий**

Прохождение границы		Описание прохождения границы
от точки	до точки	
1	2	3
-	-	-

Раздел 4

План границ объекта

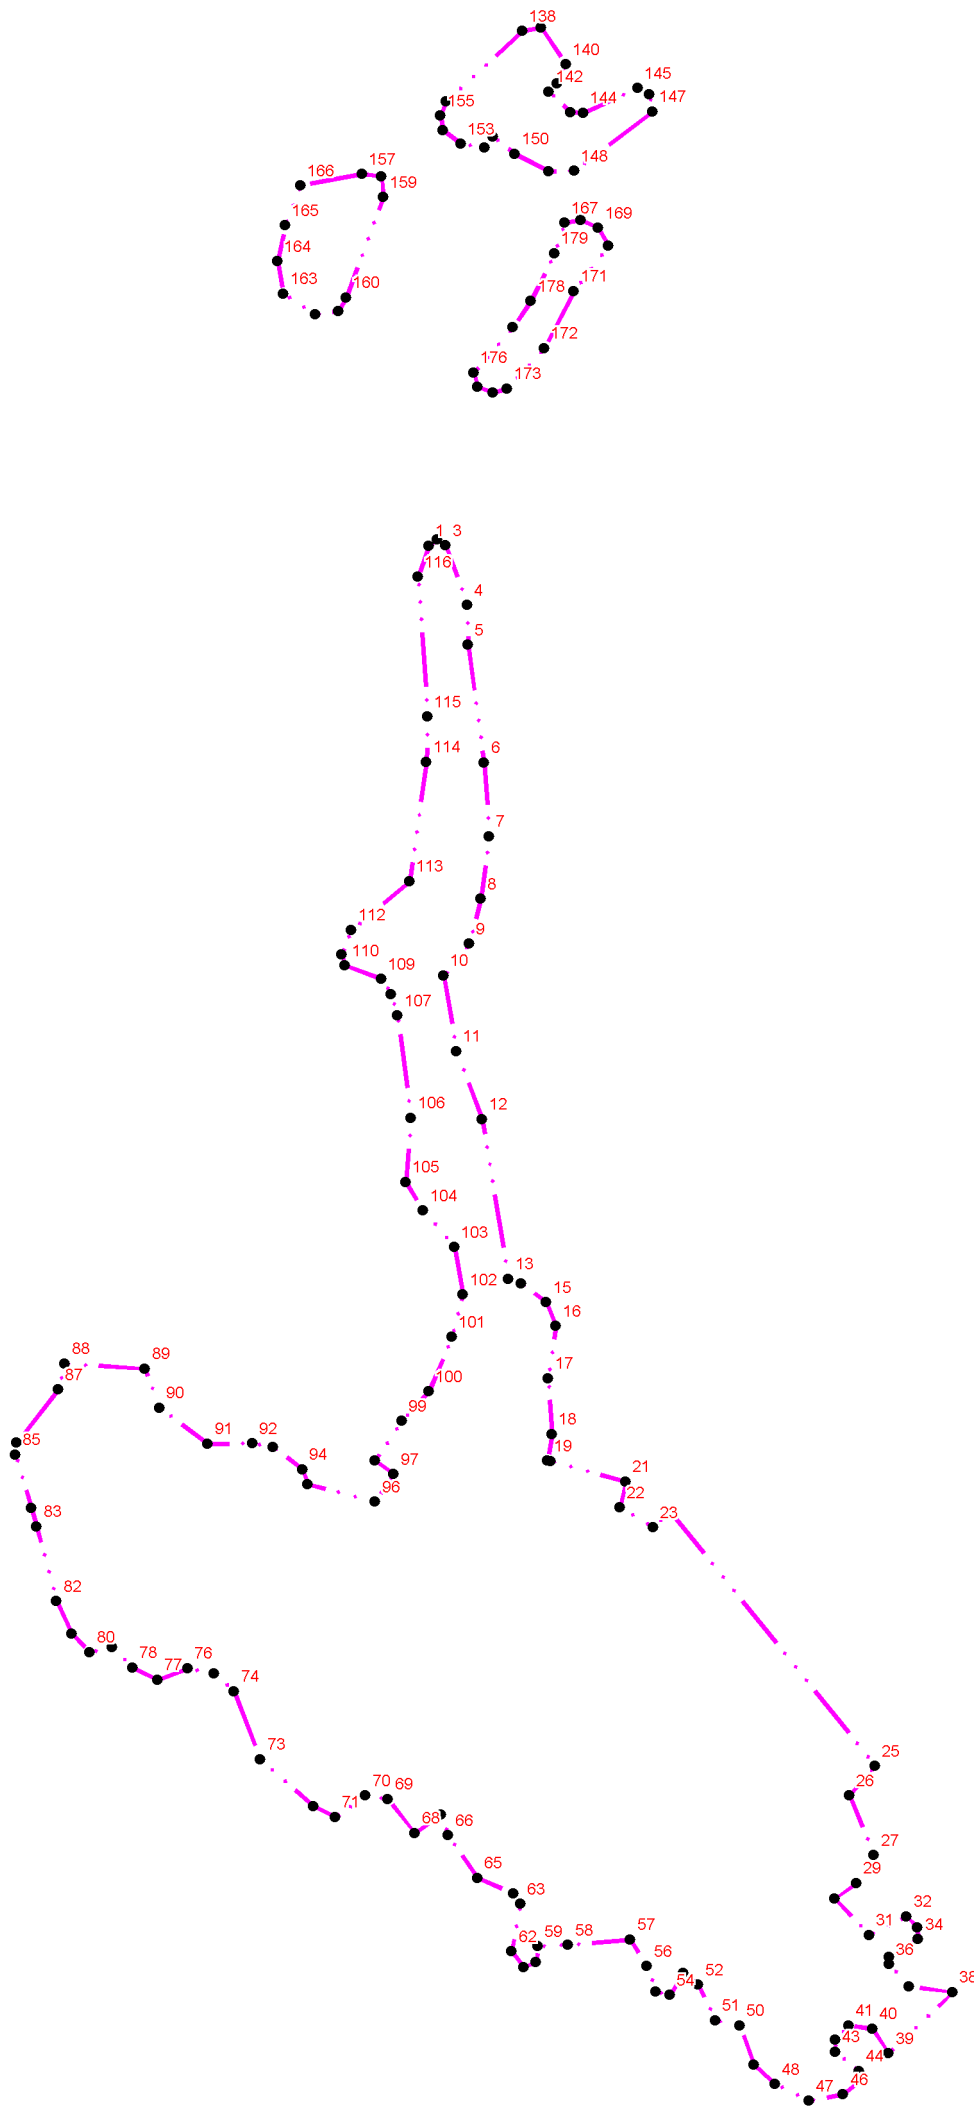

Масштаб 1:7500

УСЛОВНЫЕ ОБОЗНАЧЕНИЯ




Вновь образованная часть границы, сведения о которой достаточны для определения её местоположения



Характерная точка границы, сведения о которой позволяют однозначно определить её положение на местности



Обозначение характерной точки

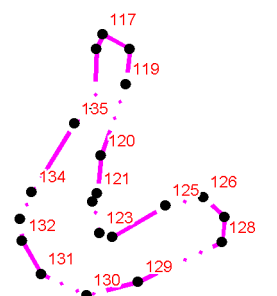

ОПИСАНИЕ МЕСТОПОЛОЖЕНИЯ ГРАНИЦ

д. Клинец

Раздел 1

Сведения об объекте

№ п/п	Характеристики объекта	Описание характеристик
1	2	3
1.	Местоположение объекта	187504, Ленинградская область, Тихвинский район, Мелегежское сельское поселение
2.	Площадь объекта +/- величина погрешности определения площади (Р +/- Дельта Р)	756854,5
3.	Иные характеристики объекта	-

Раздел 2

Сведения о местоположении границ объекта

1. Система координат МСК 47 зона 3

2. Сведения о характерных точках границ объекта

Обозначение характерных точек границ	Координаты, м		Метод определения координат характерной точки	Средняя квадратическая погрешность положения характерной точки (Mt), м	Описание обозначения точки на местности (при наличии)
	X	Y			
1	2	3	4	5	6
-	-	-	-	-	-

3. Сведения о характерных точках части (частей) границы объекта

Обозначение характерных точек границ	Координаты, м		Метод определения координат характерной точки	Средняя квадратическая погрешность положения характерной точки (Mt), м	Описание обозначения точки на местности (при наличии)
	X	Y			
1	2	3	4	5	6
Часть 1					
1	388471.5	3207508	картометрический	1	-
2	388489.9	3207551.7	картометрический	1	-
3	388503.5	3207579.6	картометрический	1	-
4	388474.6	3207586.5	картометрический	1	-
5	388480.23	3207600.3	картометрический	1	-
6	388455.26	3207596.68	картометрический	1	-
7	388443.08	3207561.93	картометрический	1	-
8	388432.39	3207559.88	картометрический	1	-
9	388416.1	3207569.09	картометрический	1	-
10	388400.12	3207546.82	картометрический	1	-
11	388384.32	3207554.38	картометрический	1	-
12	388394.82	3207586.46	картометрический	1	-
13	388336.88	3207640.08	картометрический	1	-
14	388297.6	3207721.54	картометрический	1	-
15	388261.18	3207773.36	картометрический	1	-
16	388224.38	3207788.24	картометрический	1	-
17	388203.88	3207789.8	картометрический	1	-
18	388186.81	3207788.56	картометрический	1	-
19	388172.54	3207771.72	картометрический	1	-
20	388143.95	3207687.68	картометрический	1	-
21	388135.04	3207679.19	картометрический	1	-
22	388119.11	3207706.3	картометрический	1	-
23	388105.2	3207713.36	картометрический	1	-
24	388145.66	3207818.75	картометрический	1	-
25	388129.92	3207846.26	картометрический	1	-
26	388136.12	3207868.4	картометрический	1	-
27	388134.21	3207887.9	картометрический	1	-
28	388041.07	3207913.66	картометрический	1	-
29	387994.8	3207911.12	картометрический	1	-
30	387976.15	3207907.09	картометрический	1	-

31	387952.54	3207908.03	картометрический	1	-
32	387936.46	3207916.15	картометрический	1	-
33	387916.77	3207912.08	картометрический	1	-
34	387920.98	3207885.24	картометрический	1	-
35	387907.71	3207852.14	картометрический	1	-
36	387891.82	3207816.7	картометрический	1	-
37	387879.8	3207811.11	картометрический	1	-
38	387848.8	3207827.54	картометрический	1	-
39	387837.71	3207833.21	картометрический	1	-
40	387835.36	3207836.34	картометрический	1	-
41	387830.25	3207843.19	картометрический	1	-
42	387828.98	3207875.3	картометрический	1	-
43	387835.14	3207893.48	картометрический	1	-
44	387823.65	3207930.5	картометрический	1	-
45	387820.07	3207958.79	картометрический	1	-
46	387802.74	3208050.15	картометрический	1	-
47	387773.02	3208107.14	картометрический	1	-
48	387824.46	3208249.87	картометрический	1	-
49	387825.16	3208345.38	картометрический	1	-
50	387798.52	3208374.48	картометрический	1	-
51	387742.44	3208424.64	картометрический	1	-
52	387710.11	3208414.06	картометрический	1	-
53	387680.05	3208390.64	картометрический	1	-
54	387683.08	3208361.19	картометрический	1	-
55	387603.4	3208327.94	картометрический	1	-
56	387577.1	3208307.55	картометрический	1	-
57	387553.8	3208306.78	картометрический	1	-
58	387510.46	3208321.45	картометрический	1	-
59	387524.91	3208274.36	картометрический	1	-
60	387509.47	3208269.51	картометрический	1	-
61	387484.28	3208357.15	картометрический	1	-
62	387476.91	3208355.34	картометрический	1	-
63	387430.52	3208349.82	картометрический	1	-
64	387380.87	3208336.29	картометрический	1	-
65	387374.34	3208323.37	картометрический	1	-
66	387379.74	3208304.06	картометрический	1	-
67	387367.24	3208270.18	картометрический	1	-
68	387353.2	3208256.9	картометрический	1	-
69	387342.58	3208240.2	картометрический	1	-
70	387371.61	3208202.63	картометрический	1	-
71	387362.31	3208198.07	картометрический	1	-
72	387342.2	3208220.08	картометрический	1	-
73	387330.18	3208242.15	картометрический	1	-
74	387327.78	3208231.28	картометрический	1	-
75	387326.56	3208160.09	картометрический	1	-
76	387336.54	3208122.36	картометрический	1	-
77	387354.09	3208113.19	картометрический	1	-
78	387381.67	3208119.52	картометрический	1	-
79	387412.03	3208106.61	картометрический	1	-
80	387456.81	3208103.58	картометрический	1	-
81	387465.92	3208088.2	картометрический	1	-
82	387464.4	3208049.12	картометрический	1	-

83	387427.78	3208049.68	картометрический	1	-
84	387395.33	3208042.48	картометрический	1	-
85	387375.6	3208058.8	картометрический	1	-
86	387369.23	3208040.57	картометрический	1	-
87	387392.86	3208000.69	картометрический	1	-
88	387404.06	3207974.92	картометрический	1	-
89	387410.32	3207935.84	картометрический	1	-
90	387457.19	3207923.69	картометрический	1	-
91	387504.25	3207913.82	картометрический	1	-
92	387474.08	3207874.92	картометрический	1	-
93	387478.06	3207869.58	картометрический	1	-
94	387507.73	3207866.31	картометрический	1	-
95	387518.41	3207868.23	картометрический	1	-
96	387521.86	3207863.46	картометрический	1	-
97	387518.26	3207859.3	картометрический	1	-
98	387462.22	3207836.58	картометрический	1	-
99	387486.74	3207799.6	картометрический	1	-
100	387488.71	3207788.69	картометрический	1	-
101	387506.94	3207754.35	картометрический	1	-
102	387514.98	3207730.72	картометрический	1	-
103	387520.89	3207694.81	картометрический	1	-
104	387525.74	3207690.71	картометрический	1	-
105	387545.91	3207699.04	картометрический	1	-
106	387566.75	3207717.77	картометрический	1	-
107	387588.68	3207740.94	картометрический	1	-
108	387602.59	3207772.4	картометрический	1	-
109	387578.55	3207798.8	картометрический	1	-
110	387596.22	3207801.65	картометрический	1	-
111	387627.75	3207799.34	картометрический	1	-
112	387645.22	3207777.03	картометрический	1	-
113	387635.93	3207744.91	картометрический	1	-
114	387605.77	3207703.6	картометрический	1	-
115	387591.06	3207687.29	картометрический	1	-
116	387596.2	3207626.68	картометрический	1	-
117	387562.82	3207573.87	картометрический	1	-
118	387534.57	3207571.36	картометрический	1	-
119	387515.34	3207532.69	картометрический	1	-
120	387477.95	3207503.9	картометрический	1	-
121	387481.26	3207447.31	картометрический	1	-
122	387467.26	3207424.47	картометрический	1	-
123	387439.64	3207415.73	картометрический	1	-
124	387440.57	3207397.64	картометрический	1	-
125	387445.54	3207387.66	картометрический	1	-
126	387435.62	3207365.52	картометрический	1	-
127	387462.33	3207350.56	картометрический	1	-
128	387482.14	3207324.08	картометрический	1	-
129	387528.29	3207340.1	картометрический	1	-
130	387593.22	3207348.58	картометрический	1	-
131	387615.56	3207382.58	картометрический	1	-
132	387637.27	3207401.3	картометрический	1	-
133	387663.45	3207401.68	картометрический	1	-
134	387666.17	3207369.5	картометрический	1	-

135	387706	3207368.09	картометрический	1	-
136	387742.32	3207353.43	картометрический	1	-
137	387751.82	3207394.87	картометрический	1	-
138	387755.29	3207395.27	картометрический	1	-
139	387767.77	3207398.24	картометрический	1	-
140	387776.25	3207399.52	картометрический	1	-
141	387783.98	3207400.68	картометрический	1	-
142	387790.18	3207446.3	картометрический	1	-
143	387815.65	3207493.76	картометрический	1	-
144	387832.21	3207490.37	картометрический	1	-
145	387847.35	3207491.26	картометрический	1	-
146	387865.18	3207488.7	картометрический	1	-
147	387935.19	3207476.6	картометрический	1	-
148	388060.88	3207444.94	картометрический	1	-
149	388141.63	3207399.02	картометрический	1	-
150	388166.1	3207426.92	картометрический	1	-
151	388202.61	3207401.74	картометрический	1	-
152	388228.91	3207399.21	картометрический	1	-
153	388252.35	3207402.33	картометрический	1	-
154	388265.35	3207411.42	картометрический	1	-
155	388311.9	3207396.86	картометрический	1	-
156	388363.3	3207400.42	картометрический	1	-
157	388368.7	3207429.1	картометрический	1	-
158	388402.3	3207530.4	картометрический	1	-
159	388442.4	3207517.4	картометрический	1	-
1	388471.5	3207508	картометрический	1	-
Часть 2					
160	388757.22	3206574.34	картометрический	1	-
161	388783.66	3206595.58	картометрический	1	-
162	388783.64	3206619.11	картометрический	1	-
163	388767.76	3206626.7	картометрический	1	-
164	388736.77	3206627.47	картометрический	1	-
165	388709.53	3206654.04	картометрический	1	-
166	388701.19	3206685.92	картометрический	1	-
167	388677.73	3206720.84	картометрический	1	-
168	388644.47	3206716.29	картометрический	1	-
169	388609.71	3206700.36	картометрический	1	-
170	388557.51	3206750.46	картометрический	1	-
171	388525.01	3206746.67	картометрический	1	-
172	388501.59	3206736.81	картометрический	1	-
173	388484.22	3206722.39	картометрический	1	-
174	388470.63	3206698.86	картометрический	1	-
175	388475.95	3206667.74	картометрический	1	-
176	388476.73	3206635.1	картометрический	1	-
177	388470.72	3206593.36	картометрический	1	-
178	388448.79	3206607.02	картометрический	1	-
179	388428.38	3206610.82	картометрический	1	-
180	388400.44	3206573.64	картометрический	1	-
181	388383.06	3206565.29	картометрический	1	-
182	388350.58	3206544.04	картометрический	1	-
183	388324.9	3206519.76	картометрический	1	-
184	388312.8	3206529.63	картометрический	1	-

185	388293.85	3206588.84	картометрический	1	-
186	388273.44	3206585.04	картометрический	1	-
187	388260.57	3206606.3	картометрический	1	-
188	388247.73	3206600.23	картометрический	1	-
189	388247.73	3206592.64	картометрический	1	-
190	388262.12	3206561.52	картометрический	1	-
191	388258.37	3206530.4	картометрический	1	-
192	388283.32	3206522.8	картометрический	1	-
193	388288.62	3206509.9	картометрический	1	-
194	388270.51	3206478.78	картометрический	1	-
195	388274.3	3206466.64	картометрический	1	-
196	388300.77	3206456.76	картометрический	1	-
197	388323.46	3206432.47	картометрический	1	-
198	388297.8	3206396.8	картометрический	1	-
199	388275.11	3206406.68	картометрический	1	-
200	388248.66	3206405.92	картометрический	1	-
201	388244.13	3206391.5	картометрический	1	-
202	388258.53	3206353.55	картометрический	1	-
203	388251.08	3206229.07	картометрический	1	-
204	388269.22	3206224.51	картометрический	1	-
205	388279.74	3206299.66	картометрический	1	-
206	388285.02	3206319.39	картометрический	1	-
207	388320.5	3206360.37	картометрический	1	-
208	388350.73	3206371.75	картометрический	1	-
209	388379.46	3206373.26	картометрический	1	-
210	388424.82	3206361.87	картометрический	1	-
211	388446.74	3206363.38	картометрический	1	-
212	388472.41	3206395.26	картометрический	1	-
213	388520.04	3206393.73	картометрический	1	-
214	388531.37	3206400.56	картометрический	1	-
215	388548.72	3206436.99	картометрический	1	-
216	388547.19	3206457.48	картометрический	1	-
217	388514.65	3206498.48	картометрический	1	-
218	388507.07	3206521.25	картометрический	1	-
219	388541.86	3206496.19	картометрический	1	-
220	388563.04	3206489.36	картометрический	1	-
221	388576.64	3206495.43	картометрический	1	-
222	388580.4	3206506.06	картометрический	1	-
223	388566.02	3206531.1	картометрический	1	-
224	388571.3	3206550.84	картометрический	1	-
225	388612.09	3206579.67	картометрический	1	-
226	388629.48	3206574.36	картометрический	1	-
227	388668.81	3206548.54	картометрический	1	-
228	388693.75	3206550.06	картометрический	1	-
160	388757.22	3206574.34	картометрический	1	-
Часть 3					
229	387377.93	3208758.82	картометрический	1	-
230	387419.86	3208791.47	картометрический	1	-
231	387422.88	3208810.44	картометрический	1	-
232	387450.82	3208838.16	картометрический	1	-
233	387448.18	3208844.61	картометрический	1	-
234	387423.99	3208842.7	картометрический	1	-

235	387410.76	3208861.29	картометрический	1	-
236	387370.34	3208849.14	картометрический	1	-
237	387359.76	3208855.2	картометрический	1	-
238	387354.46	3208866.59	картометрический	1	-
239	387364.65	3208892.4	картометрический	1	-
240	387281.13	3208931.84	картометрический	1	-
241	387247.48	3208984.2	картометрический	1	-
242	387225.56	3208997.85	картометрический	1	-
243	387183.24	3209000.5	картометрический	1	-
244	387339.37	3208813.83	картометрический	1	-
229	387377.93	3208758.82	картометрический	1	-
Часть 4					
245	388962.81	3206601.62	картометрический	1	-
246	388991.47	3206672.97	картометрический	1	-
247	388969.55	3206672.97	картометрический	1	-
248	388940.83	3206661.59	картометрический	1	-
249	388927.22	3206663.11	картометрический	1	-
250	388909.44	3206685.12	картометрический	1	-
251	388855.01	3206696.14	картометрический	1	-
252	388832.72	3206688.93	картометрический	1	-
253	388804.81	3206616.07	картометрический	1	-
254	388810.11	3206604.69	картометрический	1	-
255	388855.1	3206594.81	картометрический	1	-
256	388898.56	3206595.94	картометрический	1	-
257	388942.4	3206594.04	картометрический	1	-
245	388962.81	3206601.62	картометрический	1	-
Часть 5					
258	387357.02	3207381.36	картометрический	1	-
259	387344.42	3207395.77	картометрический	1	-
260	387318.34	3207408.1	картометрический	1	-
261	387306.66	3207407.74	картометрический	1	-
262	387301.87	3207413.61	картометрический	1	-
263	387233.04	3207406.23	картометрический	1	-
264	387226.42	3207391.44	картометрический	1	-
265	387225.54	3207375.54	картометрический	1	-
266	387225.86	3207360.77	картометрический	1	-
267	387213.32	3207347.15	картометрический	1	-
268	387146.98	3207338.92	картометрический	1	-
269	387107.78	3207341.48	картометрический	1	-
270	387087.46	3207341.5	картометрический	1	-
271	387072.33	3207331.86	картометрический	1	-
272	387077.49	3207318.6	картометрический	1	-
273	387111.05	3207311.37	картометрический	1	-
274	387147.56	3207312	картометрический	1	-
275	387218.1	3207318.27	картометрический	1	-
276	387240.66	3207324.12	картометрический	1	-
277	387275.26	3207342.92	картометрический	1	-
278	387326.44	3207359.91	картометрический	1	-
258	387357.02	3207381.36	картометрический	1	-
Часть 6					
279	387306.53	3207838.52	картометрический	1	-
280	387293.17	3207865.7	картометрический	1	-

281	387243.67	3207883.3	картометрический	1	-
282	387208.44	3207907.34	картометрический	1	-
283	387195.94	3207908.38	картометрический	1	-
284	387183.91	3207901.02	картометрический	1	-
285	387176.98	3207882.85	картометрический	1	-
286	387159.92	3207867.31	картометрический	1	-
287	387128.56	3207866.92	картометрический	1	-
288	387125.04	3207861.26	картометрический	1	-
289	387135	3207854.88	картометрический	1	-
290	387189.78	3207835.82	картометрический	1	-
291	387218.75	3207807.93	картометрический	1	-
292	387218.52	3207777.76	картометрический	1	-
293	387229.95	3207774.69	картометрический	1	-
294	387259.4	3207790.75	картометрический	1	-
295	387282.42	3207808.15	картометрический	1	-
279	387306.53	3207838.52	картометрический	1	-
Часть 7					
296	388797.63	3206189.51	картометрический	1	-
297	388805.16	3206218.35	картометрический	1	-
298	388790.76	3206266.93	картометрический	1	-
299	388758.23	3206294.64	картометрический	1	-
300	388723.47	3206282.12	картометрический	1	-
301	388700.06	3206263.15	картометрический	1	-
302	388703.11	3206228.24	картометрический	1	-
303	388736.38	3206210.01	картометрический	1	-
304	388761.36	3206180.03	картометрический	1	-
305	388779.5	3206180.4	картометрический	1	-
296	388797.63	3206189.51	картометрический	1	-
Часть 8					
306	388599.85	3207287.17	картометрический	1	-
307	388605.9	3207297.14	картометрический	1	-
308	388588.1	3207338.8	картометрический	1	-
309	388609.39	3207367.97	картометрический	1	-
310	388600.35	3207375.02	картометрический	1	-
311	388594.92	3207387.61	картометрический	1	-
312	388607.38	3207407.03	картометрический	1	-
313	388621.63	3207411.62	картометрический	1	-
314	388672.56	3207413	картометрический	1	-
315	388674.36	3207418.09	картометрический	1	-
316	388603.12	3207437.6	картометрический	1	-
317	388581.6	3207372.5	картометрический	1	-
318	388544.8	3207384.4	картометрический	1	-
319	388538.65	3207386.44	картометрический	1	-
320	388535.59	3207377.92	картометрический	1	-
321	388533.49	3207361.64	картометрический	1	-
322	388539.55	3207326.42	картометрический	1	-
323	388560.64	3207298.93	картометрический	1	-
324	388584.32	3207286.4	картометрический	1	-
306	388599.85	3207287.17	картометрический	1	-
Часть 9					
325	387402.32	3207408.57	картометрический	1	-
326	387397.79	3207426.48	картометрический	1	-

327	387372.83	3207448.02	картометрический	1	-
328	387334.52	3207446.99	картометрический	1	-
329	387298.77	3207457.11	картометрический	1	-
330	387230.75	3207469.23	картометрический	1	-
331	387223.58	3207457.84	картометрический	1	-
332	387222.08	3207430.9	картометрический	1	-
333	387239.84	3207428.62	картометрический	1	-
334	387287.06	3207435.47	картометрический	1	-
335	387325.23	3207430.55	картометрический	1	-
336	387380.12	3207393.55	картометрический	1	-
325	387402.32	3207408.57	картометрический	1	-
Часть 10					
337	387406.14	3207304.96	картометрический	1	-
338	387402.35	3207330.01	картометрический	1	-
339	387383.84	3207339.11	картометрический	1	-
340	387332.84	3207311.39	картометрический	1	-
341	387295.07	3207281.02	картометрический	1	-
342	387301.15	3207261.14	картометрический	1	-
343	387308.55	3207252.81	картометрический	1	-
344	387320.4	3207248.01	картометрический	1	-
338	387406.14	3207304.96	картометрический	1	-
Часть 11					
345	388258.64	3206067.56	картометрический	1	-
346	388263.16	3206093.37	картометрический	1	-
347	388275.97	3206192.04	картометрический	1	-
348	388263.12	3206200.39	картометрический	1	-
349	388240.45	3206197.34	картометрический	1	-
350	388234.42	3206171.54	картометрический	1	-
351	388232.18	3206108.54	картометрический	1	-
352	388229.92	3206088.8	картометрический	1	-
353	388240.5	3206091.84	картометрический	1	-
354	388248.06	3206073.63	картометрический	1	-
345	388258.64	3206067.56	картометрический	1	-
Часть 12					
355	387273.93	3207227.88	картометрический	1	-
356	387278.84	3207243.06	картометрический	1	-
357	387277.7	3207258.04	картометрический	1	-
358	387245.96	3207263.16	картометрический	1	-
359	387169.2	3207253.47	картометрический	1	-
360	387151.85	3207243.83	картометрический	1	-
361	387149.39	3207234.56	картометрический	1	-
362	387158.31	3207229.74	картометрический	1	-
363	387198.36	3207233.54	картометрический	1	-
364	387235.66	3207229.74	картометрический	1	-
365	387265.62	3207226.36	картометрический	1	-
355	387273.93	3207227.88	картометрический	1	-
Часть 13					
366	388190.49	3206384.04	картометрический	1	-
367	388208.62	3206407.58	картометрический	1	-
368	388201.81	3206421.24	картометрический	1	-
369	388151.93	3206426.54	картометрический	1	-
370	388125.48	3206424.25	картометрический	1	-

371	388128.51	3206411.35	картометрический	1	-
372	388157.23	3206403.77	картометрический	1	-
373	388155.72	3206395.42	картометрический	1	-
374	388137.59	3206393.13	картометрический	1	-
375	388120.2	3206396.92	картометрический	1	-
376	388119.46	3206385.54	картометрический	1	-
377	388142.13	3206374.92	картометрический	1	-
378	388162.54	3206372.65	картометрический	1	-
366	388190.49	3206384.04	картометрический	1	-
Часть 14					
379	387667.38	3207340.44	картометрический	1	-
380	387595.59	3207336.44	картометрический	1	-
381	387592.21	3207316.57	картометрический	1	-
382	387597.71	3207303.84	картометрический	1	-
383	387661.46	3207307.79	картометрический	1	-
379	387667.38	3207340.44	картометрический	1	-
Часть 15					
384	387115.77	3207209.12	картометрический	1	-
385	387108.63	3207229.58	картометрический	1	-
386	387101.4	3207232.24	картометрический	1	-
387	387062.72	3207218.32	картометрический	1	-
388	387059.32	3207205.42	картометрический	1	-
389	387063.86	3207193.65	картометрический	1	-
390	387078.22	3207190.24	картометрический	1	-
384	387115.77	3207209.12	картометрический	1	-

Раздел 3

Сведения о местоположении измененных (уточненных) границ объекта

1. Система координат -

2. Сведения о характерных точках границ объекта

Обозначение характерных точек границ	Координаты, м		Метод определения координат характерной точки	Средняя квадратическая погрешность положения характерной точки (Mt), м	Описание обозначения точки на местности (при наличии)
	X	Y			
1	2	3	4	5	6
-	-	-	-	-	-

3. Сведения о характерных точках части (частей) границы объекта

Обозначение характерных точек границ	Координаты, м		Метод определения координат характерной точки	Средняя квадратическая погрешность положения характерной точки (Mt), м	Описание обозначения точки на местности (при наличии)
	X	Y			
1	2	3	4	5	6
-	-	-	-	-	-

**Текстовое описание местоположения границ населенных пунктов,
территориальных зон, особо охраняемых природных территорий,
зон с особыми условиями использования территорий**

Прохождение границы		Описание прохождения границы
от точки	до точки	
1	2	3
-	-	-

План границ объекта



Масштаб 1:7500

УСЛОВНЫЕ ОБОЗНАЧЕНИЯ



Вновь образованная часть границы, сведения о которой достаточны для определения её местоположения



Характерная точка границы, сведения о которой позволяют однозначно определить её положение на местности



Обозначение характерной точки

ОПИСАНИЕ МЕСТОПОЛОЖЕНИЯ ГРАНИЦ

д. Кострино

Раздел 1

Сведения об объекте

№ п/п	Характеристики объекта	Описание характеристик
1	2	3
1.	Местоположение объекта	187504, Ленинградская область, Тихвинский район, Мелегежское сельское поселение
2.	Площадь объекта +/- величина погрешности определения площади (Р +/- Дельта Р)	332146,7 кв. м.
3.	Иные характеристики объекта	-

Раздел 2

Сведения о местоположении границ объекта

1. Система координат МСК 47 зона 3

2. Сведения о характерных точках границ объекта

Обозначение характерных точек границ	Координаты, м		Метод определения координат характерной точки	Средняя квадратическая погрешность положения характерной точки (Mt), м	Описание обозначения точки на местности (при наличии)
	X	Y			
1	2	3	4	5	6
-	-	-	-	-	-

3. Сведения о характерных точках части (частей) границы объекта

Обозначение характерных точек границ	Координаты, м		Метод определения координат характерной точки	Средняя квадратическая погрешность положения характерной точки (Mt), м	Описание обозначения точки на местности (при наличии)
	X	Y			
1	2	3	4	5	6
Часть 1					
1	391756,81	3220941,199	картометрический	1	-
2	391696,9401	3221021,291	картометрический	1	-
3	391646,5501	3221073,501	картометрический	1	-
4	391580,1899	3221118,6	картометрический	1	-
5	391514,42	3221151,25	картометрический	1	-
6	391471,18	3221166,69	картометрический	1	-
7	391417,2599	3221191,03	картометрический	1	-
8	391384,0799	3221214,76	картометрический	1	-
9	391353,8501	3221247,4	картометрический	1	-
10	391332,4999	3221280,021	картометрический	1	-
11	391318,26	3221326,88	картометрический	1	-
12	391308,74	3221382,04	картометрический	1	-
13	391304,56	3221416,44	картометрический	1	-
14	391302,7199	3221493,99	картометрический	1	-
15	391296,6701	3221664,349	картометрический	1	-
16	391296,04	3221713,569	картометрический	1	-
17	391307,7801	3221855,899	картометрический	1	-
18	391310,69	3221915,211	картометрический	1	-
19	391282,28	3221895,65	картометрический	1	-
20	391263,3199	3221896,84	картометрический	1	-
21	391268,0501	3221914,04	картометрический	1	-
22	391306,5301	3221937,75	картометрический	1	-
23	391288,12	3221993,5	картометрический	1	-
24	391259,7199	3222041,389	картометрический	1	-
25	391231,1899	3222096,72	картометрический	1	-
26	391206,2701	3222150,699	картометрический	1	-
27	391147,6	3222208,26	картометрический	1	-
28	391111,4399	3222237,921	картометрический	1	-
29	391050,38	3222319,2	картометрический	1	-
30	391009,4801	3222368,439	картометрический	1	-

31	390969,1901	3222387,44	картометрический	1	-
32	390945,9799	3222389,501	картометрический	1	-
33	390927,6499	3222386,511	картометрический	1	-
34	390908,8	3222372,64	картометрический	1	-
35	390899,9201	3222356,03	картометрический	1	-
36	390913,5599	3222342,39	картометрический	1	-
37	390907,64	3222329,941	картометрический	1	-
38	390889,28	3222337,061	картометрический	1	-
39	390858,5101	3222300,3	картометрический	1	-
40	390875,7	3222285,47	картометрический	1	-
41	390893,4401	3222310,96	картометрический	1	-
42	390905,29	3222310,36	картометрический	1	-
43	390918,33	3222291,981	картометрический	1	-
44	390941,4199	3222300,27	картометрический	1	-
45	390949,72	3222293,15	картометрический	1	-
46	390926,6499	3222263,499	картометрический	1	-
47	390933,1701	3222254,011	картометрический	1	-
48	390958,6499	3222233,241	картометрический	1	-
49	390985,86	3222275,93	картометрический	1	-
50	390976,9601	3222299,661	картометрический	1	-
51	390981,69	3222312,699	картометрический	1	-
52	390994,7101	3222318,63	картометрический	1	-
53	391024,3401	3222290,74	картометрический	1	-
54	391046,88	3222258,121	картометрический	1	-
55	391034,4399	3222255,16	картометрический	1	-
56	391024,3701	3222255,75	картометрический	1	-
57	391034,45	3222239,739	картометрический	1	-
58	391059,94	3222212,439	картометрический	1	-
59	391118,0199	3222169,12	картометрический	1	-
60	391138,19	3222121,67	картометрический	1	-
61	391174,94	3222081,331	картометрический	1	-
62	391187,3901	3222057,601	картометрический	1	-
63	391184,4599	3222027,95	картометрический	1	-
64	391186,8299	3222016,08	картометрический	1	-
65	391177,3599	3222008,971	картометрический	1	-
66	391145,9699	3222011,359	картометрический	1	-
67	391116,3801	3221991,201	картометрический	1	-
68	391105,1201	3221997,139	картометрический	1	-
69	391075,5	3222001,301	картометрический	1	-
70	391064,8601	3221986,479	картометрический	1	-
71	391058,97	3221941,409	картометрический	1	-
72	391059,57	3221927,179	картометрический	1	-
73	391053,6601	3221913,539	картометрический	1	-
74	391067,8999	3221882,099	картометрический	1	-
75	391036,53	3221853,06	картометрический	1	-
76	391031,8001	3221842,38	картометрический	1	-
77	391041,2899	3221825,18	картометрический	1	-
78	391033,6	3221822,22	картометрический	1	-
79	391014,0399	3221835,86	картометрический	1	-
80	391003,9701	3221841,8	картометрический	1	-
81	390955,4199	3221825,22	картометрический	1	-
82	390942,38	3221829,369	картометрический	1	-

83	390939,4099	3221846,57	картометрический	1	-
84	390946,5101	3221851,9	картометрический	1	-
85	390969,02	3221854,269	картометрический	1	-
86	390976,7	3221868,501	картометрический	1	-
87	390965,4399	3221881,549	картометрический	1	-
88	390946,4801	3221889,86	картометрический	1	-
89	390932,2601	3221905,879	картометрический	1	-
90	390910,3401	3221904,11	картометрический	1	-
91	390893,7401	3221926,659	картометрический	1	-
92	390878,93	3221934,96	картометрический	1	-
93	390844,58	3221931,42	картометрический	1	-
94	390833,92	3221943,28	картометрический	1	-
95	390820,8699	3221960,49	картометрический	1	-
96	390809,02	3221966,43	картометрический	1	-
97	390806,0699	3221951,011	картометрический	1	-
98	390819,7201	3221921,94	картометрический	1	-
99	390820,3301	3221899,401	картометрический	1	-
100	390804,3201	3221916,019	картометрический	1	-
101	390785,3399	3221951,021	картометрический	1	-
102	390770,5099	3221990,76	картометрический	1	-
103	390758,05	3222013,89	картометрический	1	-
104	390744,6401	3222024,479	картометрический	1	-
105	390759,7599	3221976,151	картометрический	1	-
106	390777,26	3221932,86	картометрический	1	-
107	390813,4399	3221885,711	картометрический	1	-
108	390824,3999	3221854,871	картометрический	1	-
109	390801,28	3221805,639	картометрический	1	-
110	390764,1501	3221790,299	картометрический	1	-
111	390732,4799	3221773,02	картометрический	1	-
112	390679,4	3221746,339	картометрический	1	-
113	390641,0201	3221714,441	картометрический	1	-
114	390628,6001	3221696,059	картометрический	1	-
115	390633,94	3221680,05	картометрический	1	-
116	390663,5201	3221717,991	картометрический	1	-
117	390704,37	3221746,44	картометрический	1	-
118	390765,9399	3221765,4	картометрический	1	-
119	390795,56	3221770,129	картометрический	1	-
120	390819,25	3221761,22	картометрический	1	-
121	390825,79	3221729,78	картометрический	1	-
122	390814,5501	3221710,22	картометрический	1	-
123	390795,01	3221709,04	картометрический	1	-
124	390809,2	3221735,129	картометрический	1	-
125	390778,99	3221747,6	картометрический	1	-
126	390744,65	3221729,82	картометрический	1	-
127	390713,28	3221701,96	картометрический	1	-
128	390706,8	3221659,85	картометрический	1	-
129	390684,91	3221633,769	картометрический	1	-
130	390636,4	3221574,479	картометрический	1	-
131	390643,5	3221576,26	картометрический	1	-
132	390708,6099	3221621,9	картометрический	1	-
133	390733,47	3221636,71	картометрический	1	-
134	390757,16	3221638,481	картометрический	1	-

135	390779,6699	3221636,1	картометрический	1	-
136	390805,7399	3221619,48	картометрический	1	-
137	390791,5799	3221548,91	картометрический	1	-
138	390795,1501	3221528,75	картометрический	1	-
139	390811,7399	3221521,62	картометрический	1	-
140	390906,5301	3221479,481	картометрический	1	-
141	390944,4401	3221472,341	картометрический	1	-
142	390992,4199	3221466,39	картометрический	1	-
143	391033,88	3221458,07	картометрический	1	-
144	391021,6001	3221432,31	картометрический	1	-
145	391053,6499	3221415,4	картометрический	1	-
146	391098,09	3221389,88	картометрический	1	-
147	391118,0001	3221428,381	картометрический	1	-
148	391126,8799	3221423,64	картометрический	1	-
149	391130,46	3221404,66	картометрический	1	-
150	391152,3599	3221411,76	картометрический	1	-
151	391151,7601	3221424,811	картометрический	1	-
152	391156,49	3221434,3	картометрический	1	-
153	391199,1401	3221420,04	картометрический	1	-
154	391225,8101	3221401,65	картометрический	1	-
155	391242,2199	3221381,3	картометрический	1	-
156	391255,27	3221334,45	картометрический	1	-
157	391262,6001	3221302,59	картометрический	1	-
158	391270,31	3221291,91	картометрический	1	-
159	391273,84	3221317,409	картометрический	1	-
160	391271,44	3221363,081	картометрический	1	-
161	391256,03	3221381,47	картометрический	1	-
162	391251,8699	3221398,67	картометрический	1	-
163	391254,23	3221409,94	картометрический	1	-
164	391259,5501	3221418,241	картометрический	1	-
165	391257,16	3221444,93	картометрический	1	-
166	391264,86	3221450,26	картометрический	1	-
167	391277,8801	3221452,04	картометрический	1	-
168	391284,9999	3221443,141	картометрический	1	-
169	391280,87	3221420,6	картометрический	1	-
170	391283,86	3221391,54	картометрический	1	-
171	391285,05	3221372,559	картометрический	1	-
172	391292,1799	3221355,359	картометрический	1	-
173	391297,5399	3221307,321	картометрический	1	-
174	391302,3001	3221282,409	картометрический	1	-
175	391313,5599	3221266,39	картометрический	1	-
176	391337,2799	3221237,32	картометрический	1	-
177	391350,91	3221216,559	картометрический	1	-
178	391357,4401	3221202,919	картометрический	1	-
179	391353,8999	3221185,12	картометрический	1	-
180	391352,13	3221179,79	картометрический	1	-
181	391369,3201	3221163,77	картометрический	1	-
182	391368,11	3221184,52	картометрический	1	-
183	391369,88	3221199,349	картометрический	1	-
184	391388,84	3221194,6	картометрический	1	-
185	391429,7199	3221161,959	картометрический	1	-
186	391449,28	3221147,719	картометрический	1	-

187	391479,49	3221136,44	картометрический	1	-
188	391515,6201	3221134,639	картометрический	1	-
189	391544,0499	3221126,92	картометрический	1	-
190	391555,5701	3221118,18	картометрический	1	-
191	391579,82	3221110,881	картометрический	1	-
192	391622,87	3221079,31	картометрический	1	-
193	391668,3501	3221032,56	картометрический	1	-
194	391709,5999	3220979,139	картометрический	1	-
195	391729,63	3220937,87	картометрический	1	-
196	391738,46	3220936,47	картометрический	1	-
1	391756,81	3220941,199	картометрический	1	-
Часть 2					
197	391107,8499	3222046,869	картометрический	1	-
198	391121,4401	3222055,18	картометрический	1	-
199	391127,93	3222066,46	картометрический	1	-
200	391101,8799	3222089,561	картометрический	1	-
201	391092,4201	3222091,33	картометрический	1	-
202	391073,52	3222075,891	картометрический	1	-
203	391048,07	3222090,7	картометрический	1	-
204	391026,1601	3222113,799	картометрический	1	-
205	391026,1499	3222124,479	картометрический	1	-
206	391049,2101	3222126,28	картометрический	1	-
207	391056,2801	3222141,701	картометрический	1	-
208	391055,6701	3222159,501	картометрический	1	-
209	391078,1401	3222164,86	картометрический	1	-
210	391081,6701	3222173,161	картометрический	1	-
211	391055,0301	3222200,419	картометрический	1	-
212	391017,74	3222226,48	картометрический	1	-
213	390992,8999	3222231,79	картометрический	1	-
214	390987,5799	3222228,22	картометрический	1	-
215	390992,92	3222208,661	картометрический	1	-
216	391003	3222194,441	картометрический	1	-
217	390993,5399	3222187,901	картометрический	1	-
218	390979,34	3222194,409	картометрический	1	-
219	390959,5401	3222191,721	картометрический	1	-
220	390941,5099	3222186,36	картометрический	1	-
221	390906,6201	3222181,881	картометрический	1	-
222	390914,94	3222152,83	картометрический	1	-
223	390925,0101	3222136,241	картометрический	1	-
224	390930,3401	3222134,46	картометрический	1	-
225	390951,58	3222166,509	картометрический	1	-
226	390970,7801	3222180,169	картометрический	1	-
227	391009,5401	3222168,35	картометрический	1	-
228	391010,1399	3222159,449	картометрический	1	-
229	390985,9299	3222130,96	картометрический	1	-
230	390968,23	3222096,25	картометрический	1	-
231	390967,6401	3222091,201	картометрический	1	-
232	391019,14	3222055,079	картометрический	1	-
233	391029,7799	3222053,9	картометрический	1	-
234	391050,47	3222061,04	картометрический	1	-
235	391072,36	3222054,539	картометрический	1	-
236	391094,84	3222045,08	картометрический	1	-

197	391107,8499	3222046,869	картометрический	1	-
Часть 3					
237	391071,18	3221346,6	картометрический	1	-
238	391080,9299	3221367,649	картометрический	1	-
239	391085,95	3221389,9	картометрический	1	-
240	391048,92	3221410,071	картометрический	1	-
241	391013,3699	3221427,88	картометрический	1	-
242	391001,84	3221398,819	картометрический	1	-
243	391001,5601	3221383,1	картометрический	1	-
244	391014,3099	3221361,451	картометрический	1	-
245	391037,7001	3221364,109	картометрический	1	-
246	391049,86	3221346,31	картометрический	1	-
237	391071,18	3221346,6	картометрический	1	-
Часть 4					
247	390768,55	3222192,32	картометрический	1	-
248	390786,8599	3222207,17	картометрический	1	-
249	390795,7001	3222236,241	картометрический	1	-
250	390794,49	3222254,62	картометрический	1	-
251	390776,1801	3222236,219	картометрический	1	-
252	390749	3222221,37	картометрический	1	-
253	390726,5399	3222214,82	картометрический	1	-
254	390736,0399	3222177,459	картометрический	1	-
247	390768,55	3222192,32	картометрический	1	-

Раздел 3

Сведения о местоположении измененных (уточненных) границ объекта

1. Система координат -

2. Сведения о характерных точках границ объекта

Обозначение характерных точек границ	Координаты, м		Метод определения координат характерной точки	Средняя квадратическая погрешность положения характерной точки (Mt), м	Описание обозначения точки на местности (при наличии)
	X	Y			
1	2	3	4	5	6
-	-	-	-	-	-

3. Сведения о характерных точках части (частей) границы объекта


Обозначение характерных точек границ	Координаты, м		Метод определения координат характерной точки	Средняя квадратическая погрешность положения характерной точки (Mt), м	Описание обозначения точки на местности (при наличии)
	X	Y			
1	2	3	4	5	6
-	-	-	-	-	-

**Текстовое описание местоположения границ населенных пунктов,
территориальных зон, особо охраняемых природных территорий,
зон с особыми условиями использования территорий**

Прохождение границы		Описание прохождения границы
от точки	до точки	
1	2	3
-	-	-

Раздел 4

План границ объекта

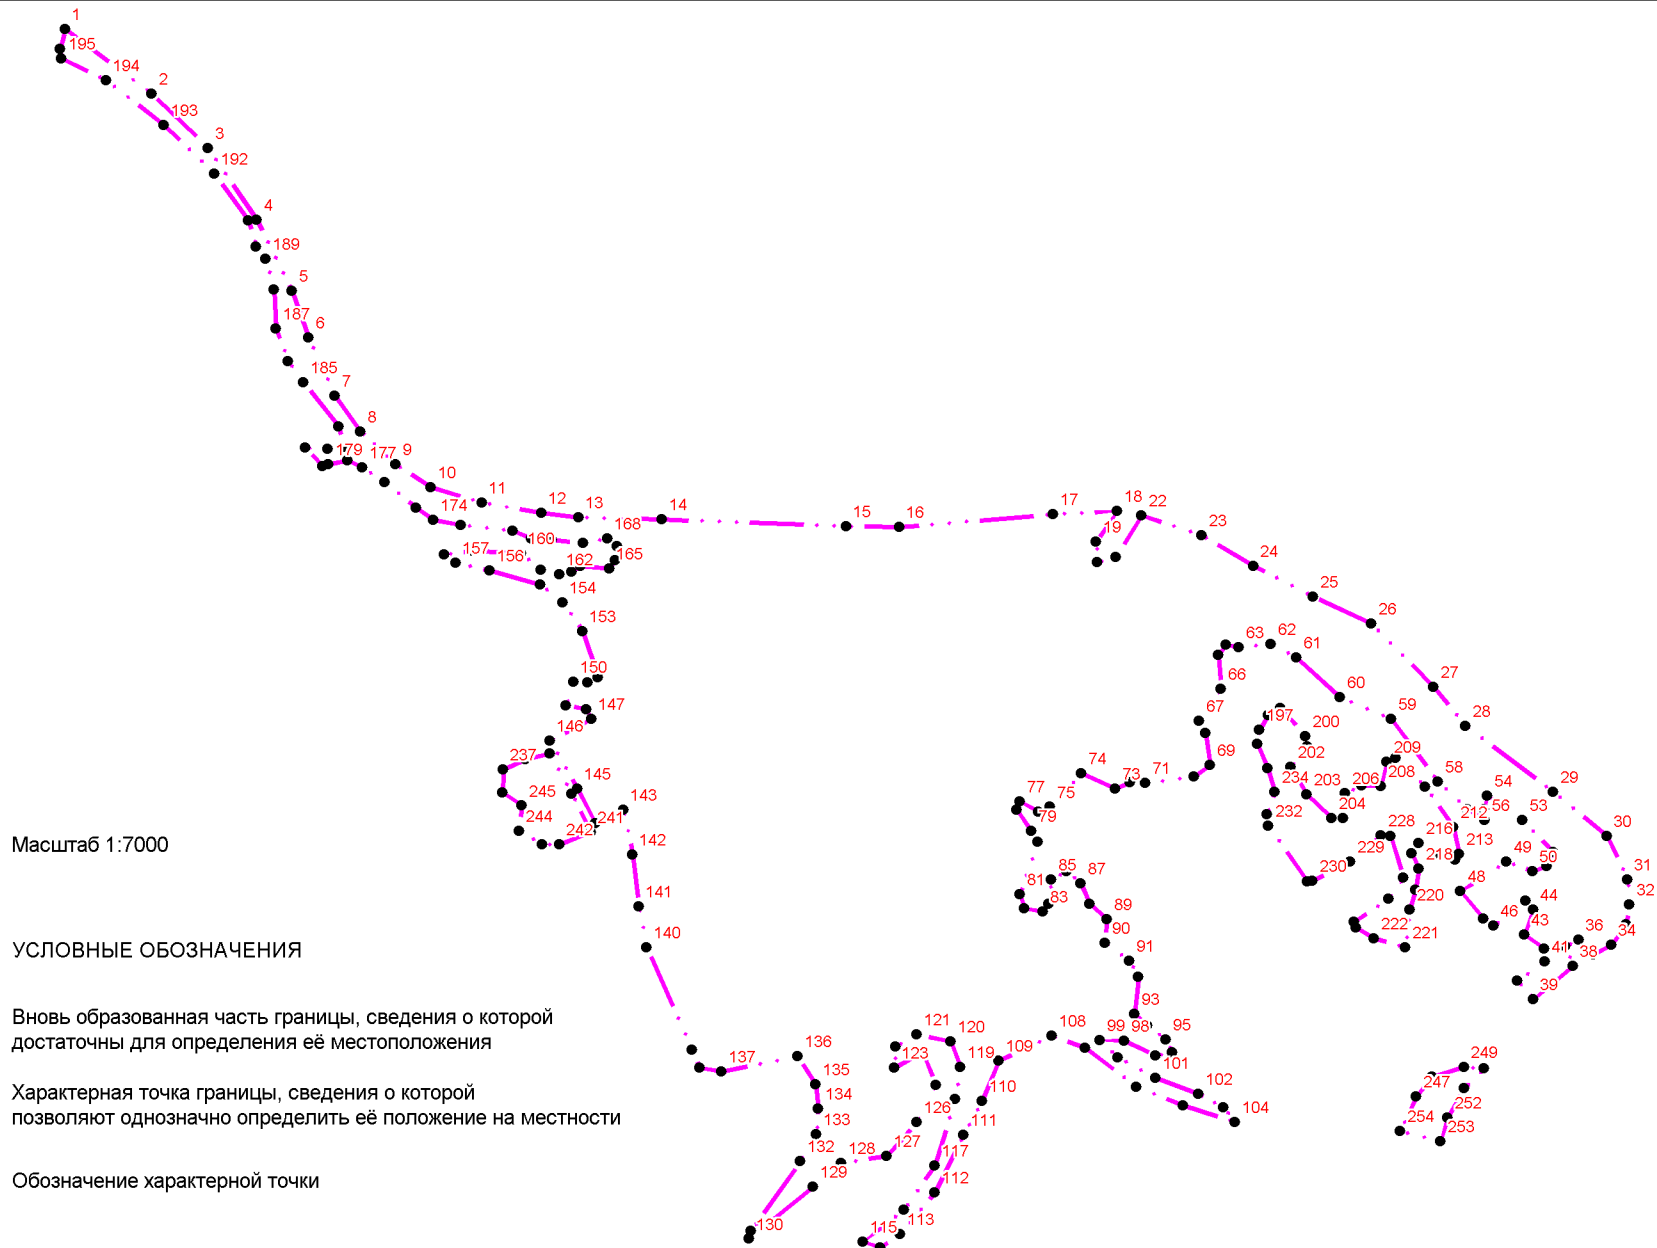

Масштаб 1:7000

УСЛОВНЫЕ ОБОЗНАЧЕНИЯ



Вновь образованная часть границы, сведения о которой достаточны для определения её местоположения



Характерная точка границы, сведения о которой позволяют однозначно определить её положение на местности



Обозначение характерной точки

ОПИСАНИЕ МЕСТОПОЛОЖЕНИЯ ГРАНИЦ

д. Мелегежская Горка

Раздел 1

Сведения об объекте

№ п/п	Характеристики объекта	Описание характеристик
1	2	3
1.	Местоположение объекта	187504, Ленинградская область, Тихвинский район, Мелегежское сельское поселение
2.	Площадь объекта +/- величина погрешности определения площади (Р +/- Дельта Р)	2514732,2 кв. м.
3.	Иные характеристики объекта	-

Раздел 2

Сведения о местоположении границ объекта

1. Система координат МСК 47 зона 3

2. Сведения о характерных точках границ объекта

Обозначение характерных точек границ	Координаты, м		Метод определения координат характерной точки	Средняя квадратическая погрешность положения характерной точки (Mt), м	Описание обозначения точки на местности (при наличии)
	X	Y			
1	2	3	4	5	6
-	-	-	-	-	-

3. Сведения о характерных точках части (частей) границы объекта

Обозначение характерных точек границ	Координаты, м		Метод определения координат характерной точки	Средняя квадратическая погрешность положения характерной точки (Mt), м	Описание обозначения точки на местности (при наличии)
	X	Y			
1	2	3	4	5	6
Часть 1					
1	395677,14	3220647,72	картометрический	1	-
2	395717,18	3220619,31	картометрический	1	-
3	395776,01	3220644,28	картометрический	1	-
4	395775,06	3220535,8	картометрический	1	-
5	395768,52	3220451,56	картометрический	1	-
6	395767,84	3220365,26	картометрический	1	-
7	395756,47	3220313,14	картометрический	1	-
8	395763,71	3220287,24	картометрический	1	-
9	395765,1	3220269,28	картометрический	1	-
10	395767,52	3220200,58	картометрический	1	-
11	395758,9	3220183,67	картометрический	1	-
12	395683,75	3220078,42	картометрический	1	-
13	395642,75	3220001,35	картометрический	1	-
14	395661,73	3219987,84	картометрический	1	-
15	395655,62	3219978,83	картометрический	1	-
16	395634,08	3219976,59	картометрический	1	-
17	395628,17	3219958,76	картометрический	1	-
18	395638,58	3219945,36	картометрический	1	-
19	395632,48	3219934,42	картометрический	1	-
20	395573,96	3219906,12	картометрический	1	-
21	395562,72	3219871,36	картометрический	1	-
22	395554,3	3219855,32	картометрический	1	-
23	395537,64	3219840,47	картометрический	1	-
24	395534,75	3219793,47	картометрический	1	-
25	395547,61	3219788,31	картометрический	1	-
26	395551,15	3219780,26	картометрический	1	-
27	395543,4	3219772,78	картометрический	1	-
28	395541,71	3219767,14	картометрический	1	-
29	395542,93	3219762,56	картометрический	1	-
30	395548,58	3219749,67	картометрический	1	-

31	395569,16	3219748,05	картометрический	1	-
32	395592,24	3219770,17	картометрический	1	-
33	395600,25	3219782,62	картометрический	1	-
34	395613,85	3219786,33	картометрический	1	-
35	395637,89	3219890,16	картометрический	1	-
36	395687,46	3219911,2	картометрический	1	-
37	395699,36	3219919,88	картометрический	1	-
38	395778,9	3220028,64	картометрический	1	-
39	395788,32	3220049	картометрический	1	-
40	395833,09	3220096,54	картометрический	1	-
41	395843,06	3220099,76	картометрический	1	-
42	395864,6	3220125,18	картометрический	1	-
43	395864,2	3220136,32	картометрический	1	-
44	395886,08	3220203,63	картометрический	1	-
45	395896,34	3220217,09	картометрический	1	-
46	395915,61	3220261,6	картометрический	1	-
47	395919,23	3220291,47	картометрический	1	-
48	395913,76	3220355,34	картометрический	1	-
49	395906,94	3220410,94	картометрический	1	-
50	395921,75	3220473,02	картометрический	1	-
51	395960,96	3220547,23	картометрический	1	-
52	395976,12	3220513,06	картометрический	1	-
53	396005,98	3220401,51	картометрический	1	-
54	396012,11	3220363,48	картометрический	1	-
55	396012,08	3220353,34	картометрический	1	-
56	396014,36	3220329,91	картометрический	1	-
57	396007,28	3220295,29	картометрический	1	-
58	396000,43	3220239,21	картометрический	1	-
59	395969,7	3220149,37	картометрический	1	-
60	395958,34	3220112,48	картометрический	1	-
61	395947,09	3220075,64	картометрический	1	-
62	395935,78	3220038,89	картометрический	1	-
63	395924,56	3220002,2	картометрический	1	-
64	395913,33	3219965,6	картометрический	1	-
65	395902,15	3219929,09	картометрический	1	-
66	395890,72	3219892,67	картометрический	1	-
67	395879,54	3219856,18	картометрический	1	-
68	395867,07	3219819,82	картометрический	1	-
69	395856,16	3219782,77	картометрический	1	-
70	395845,05	3219746,06	картометрический	1	-
71	395831,31	3219697,98	картометрический	1	-
72	395848,94	3219699,66	картометрический	1	-
73	395865,01	3219707,02	картометрический	1	-
74	395937,22	3219753,76	картометрический	1	-
75	395964,41	3219761,72	картометрический	1	-
76	395983,41	3219658,83	картометрический	1	-
77	395989,19	3219646,48	картометрический	1	-
78	395995,62	3219627,98	картометрический	1	-
79	396013,09	3219634,48	картометрический	1	-
80	396065,63	3219655,58	картометрический	1	-
81	396088,66	3219666,4	картометрический	1	-
82	396186,73	3219724,55	картометрический	1	-

83	396242,44	3219759,05	картометрический	1	-
84	396313	3219802,83	картометрический	1	-
85	396327,7	3219811,26	картометрический	1	-
86	396361,54	3219757,75	картометрический	1	-
87	396425,16	3219705,04	картометрический	1	-
88	396449,91	3219686,34	картометрический	1	-
89	396388,6	3219628,02	картометрический	1	-
90	396350,68	3219597,01	картометрический	1	-
91	396324,16	3219575,92	картометрический	1	-
92	396307,11	3219571,32	картометрический	1	-
93	396261,93	3219558,46	картометрический	1	-
94	396241,69	3219549,73	картометрический	1	-
95	396232,21	3219536,96	картометрический	1	-
96	396223,61	3219496,64	картометрический	1	-
97	396200,18	3219465,41	картометрический	1	-
98	396188,66	3219461,32	картометрический	1	-
99	396164,79	3219462,2	картометрический	1	-
100	396153,27	3219458,53	картометрический	1	-
101	396129,42	3219431,42	картометрический	1	-
102	396129,44	3219416,18	картометрический	1	-
103	396142,21	3219411,62	картометрический	1	-
104	396173,06	3219426,78	картометрический	1	-
105	396207,22	3219430,4	картометрический	1	-
106	396214,62	3219441,5	картометрический	1	-
107	396222,33	3219442,92	картометрический	1	-
108	396236,96	3219430,33	картометрический	1	-
109	396260,42	3219429,24	картометрический	1	-
110	396278,55	3219413,55	картометрический	1	-
111	396317,93	3219350,68	картометрический	1	-
112	396357,87	3219340,7	картометрический	1	-
113	396395,1	3219345,41	картометрический	1	-
114	396411,36	3219360,32	картометрический	1	-
115	396443,48	3219347,9	картометрический	1	-
116	396497,41	3219335,82	картометрический	1	-
117	396508,52	3219336,62	картометрический	1	-
118	396545,44	3219360,78	картометрический	1	-
119	396568,59	3219369,78	картометрический	1	-
120	396594,96	3219337,57	картометрический	1	-
121	396614,25	3219340,13	картометрический	1	-
122	396621,96	3219331,76	картометрический	1	-
123	396571,17	3219296,38	картометрический	1	-
124	396584,68	3219280,27	картометрический	1	-
125	396580,18	3219224,25	картометрический	1	-
126	396602,54	3219186,54	картометрический	1	-
127	396614,33	3219153,28	картометрический	1	-
128	396630,75	3219125,27	картометрический	1	-
129	396665,43	3219086,76	картометрический	1	-
130	396665,45	3219070,08	картометрический	1	-
131	396689,78	3219030,91	картометрический	1	-
132	396701,83	3219018,94	картометрический	1	-
133	396705,86	3219008,44	картометрический	1	-
134	396708,02	3218989,73	картометрический	1	-

135	396652,64	3219082,78	картометрический	1	-
136	396589,92	3219190,95	картометрический	1	-
137	396510,66	3219297,2	картометрический	1	-
138	396469,13	3219336,47	картометрический	1	-
139	396442,4	3219342,59	картометрический	1	-
140	396397,01	3219336,47	картометрический	1	-
141	396334,87	3219331,32	картометрический	1	-
142	396300,27	3219333,27	картометрический	1	-
143	396301,73	3219336,48	картометрический	1	-
144	396297,23	3219352,58	картометрический	1	-
145	396278,58	3219379,64	картометрический	1	-
146	396246,42	3219405,42	картометрический	1	-
147	396213,62	3219420,25	картометрический	1	-
148	396198,19	3219418,33	картометрический	1	-
149	396186,62	3219404,17	картометрический	1	-
150	396169,26	3219399,03	картометрический	1	-
151	396148,04	3219394,54	картометрический	1	-
152	396132,61	3219375,88	картометрический	1	-
153	396136,47	3219353,98	картометрический	1	-
154	396140,97	3219345,6	картометрический	1	-
155	396149,33	3219339,16	картометрический	1	-
156	396158,98	3219337,86	картометрический	1	-
157	396168,62	3219358,46	картометрический	1	-
158	396191,12	3219367,46	картометрический	1	-
159	396211,7	3219384,19	картометрический	1	-
160	396234,85	3219384,82	картометрический	1	-
161	396249,64	3219380,3	картометрический	1	-
162	396261,86	3219359,69	картометрический	1	-
163	396274,72	3219341,01	картометрический	1	-
164	396283,07	3219334,24	картометрический	1	-
165	396214,78	3219338,08	картометрический	1	-
166	396146,21	3219335,51	картометрический	1	-
167	396089,22	3219346,13	картометрический	1	-
168	396008,41	3219368,99	картометрический	1	-
169	395986,2	3219388,63	картометрический	1	-
170	395953,68	3219471,7	картометрический	1	-
171	395918,91	3219584,38	картометрический	1	-
172	395920,28	3219599,38	картометрический	1	-
173	395902,88	3219594,36	картометрический	1	-
174	395905,94	3219580,83	картометрический	1	-
175	395946,02	3219468,8	картометрический	1	-
176	395976,44	3219382,19	картометрический	1	-
177	396003,32	3219357,56	картометрический	1	-
178	396087,36	3219335,02	картометрический	1	-
179	396143,38	3219325,2	картометрический	1	-
180	396213,4	3219327,62	картометрический	1	-
181	396299,52	3219325,52	картометрический	1	-
182	396335,1	3219324,08	картометрический	1	-
183	396396,92	3219328,74	картометрический	1	-
184	396414,14	3219331	картометрический	1	-
185	396441,18	3219334,06	картометрический	1	-
186	396465,97	3219329,23	картометрический	1	-

187	396502,19	3219293,81	картометрический	1	-
188	396581,88	3219186,28	картометрический	1	-
189	396704,06	3218976,37	картометрический	1	-
190	396693,58	3218975,8	картометрический	1	-
191	396653,03	3218985,9	картометрический	1	-
192	396636,54	3218986,23	картометрический	1	-
193	396566,21	3218964,36	картометрический	1	-
194	396526,86	3218955,97	картометрический	1	-
195	396489,65	3218962,17	картометрический	1	-
196	396459,19	3218980,68	картометрический	1	-
197	396451,12	3218990,94	картометрический	1	-
198	396449,26	3219014,16	картометрический	1	-
199	396459,86	3219041,59	картометрический	1	-
200	396504,96	3219089,04	картометрический	1	-
201	396516,06	3219113,1	картометрический	1	-
202	396525,99	3219158,03	картометрический	1	-
203	396522,63	3219228,54	картометрический	1	-
204	396500,34	3219272,2	картометрический	1	-
205	396477,36	3219295,84	картометрический	1	-
206	396446,82	3219313,61	картометрический	1	-
207	396383,81	3219309,47	картометрический	1	-
208	396358,23	3219302,74	картометрический	1	-
209	396322,39	3219296,18	картометрический	1	-
210	396265,33	3219279,38	картометрический	1	-
211	396140,84	3219235,94	картометрический	1	-
212	396098,26	3219214,74	картометрический	1	-
213	396052,66	3219197,07	картометрический	1	-
214	395993,94	3219193,03	картометрический	1	-
215	395903,24	3219215,08	картометрический	1	-
216	395862,36	3219234,09	картометрический	1	-
217	395835,43	3219255,46	картометрический	1	-
218	395813,9	3219273,29	картометрический	1	-
219	395789,33	3219308,12	картометрический	1	-
220	395781,76	3219325,46	картометрический	1	-
221	395731,78	3219400	картометрический	1	-
222	395712,63	3219424,88	картометрический	1	-
223	395675,58	3219431,97	картометрический	1	-
224	395621,06	3219447,95	картометрический	1	-
225	395534,58	3219471,34	картометрический	1	-
226	395380,78	3219480,26	картометрический	1	-
227	395316,17	3219497,26	картометрический	1	-
228	395228,33	3219546,32	картометрический	1	-
229	395192,48	3219559,5	картометрический	1	-
230	395154,78	3219568,39	картометрический	1	-
231	395094,72	3219569,62	картометрический	1	-
232	395036,91	3219538,58	картометрический	1	-
233	395020,84	3219499,31	картометрический	1	-
234	395031,12	3219460,4	картометрический	1	-
235	395061,92	3219407,06	картометрический	1	-
236	395097,96	3219361,8	картометрический	1	-
237	395161,69	3219253,88	картометрический	1	-
238	395192,7	3219233,66	картометрический	1	-

239	395215,71	3219208,78	картометрический	1	-
240	395212,52	3219180,57	картометрический	1	-
241	395193,6	3219163,18	картометрический	1	-
242	395164,38	3219148,44	картометрический	1	-
243	395092,5	3219142,09	картометрический	1	-
244	395041,2	3219150,22	картометрический	1	-
245	394986,08	3219159,62	картометрический	1	-
246	394964,83	3219168,46	картометрический	1	-
247	394920,41	3219193,37	картометрический	1	-
248	394892,9	3219223,8	картометрический	1	-
249	394839,3	3219276,83	картометрический	1	-
250	394815,07	3219294,83	картометрический	1	-
251	394760,78	3219338,69	картометрический	1	-
252	394715,82	3219365,1	картометрический	1	-
253	394651,49	3219394,14	картометрический	1	-
254	394655,62	3219403,96	картометрический	1	-
255	394659,8	3219402,48	картометрический	1	-
256	394673,07	3219433,69	картометрический	1	-
257	394690,12	3219467,01	картометрический	1	-
258	394730,68	3219519,49	картометрический	1	-
259	394794,68	3219596,01	картометрический	1	-
260	394836,72	3219640,77	картометрический	1	-
261	394863,45	3219667,57	картометрический	1	-
262	394877,95	3219681,82	картометрический	1	-
263	394879,71	3219708,94	картометрический	1	-
264	394887,4	3219715,57	картометрический	1	-
265	394878,32	3219759,92	картометрический	1	-
266	394860,18	3219781,96	картометрический	1	-
267	394859,32	3219789,44	картометрический	1	-
268	394846,18	3219799,72	картометрический	1	-
269	394851,04	3219801,66	картометрический	1	-
270	394852,59	3219803,34	картометрический	1	-
271	394853,6	3219805,07	картометрический	1	-
272	394854,72	3219807,68	картометрический	1	-
273	394862,12	3219826,06	картометрический	1	-
274	394865,24	3219832,99	картометрический	1	-
275	394869,85	3219845,48	картометрический	1	-
276	394878,66	3219869,9	картометрический	1	-
277	394864,58	3219870,82	картометрический	1	-
278	394863,13	3219870,01	картометрический	1	-
279	394837,42	3219870,3	картометрический	1	-
280	394816,92	3219869,98	картометрический	1	-
281	394816,87	3219885,85	картометрический	1	-
282	394818,52	3219885,92	картометрический	1	-
283	394818,2	3219891,97	картометрический	1	-
284	394800,18	3219891,36	картометрический	1	-
285	394797,17	3219891,3	картометрический	1	-
286	394797,52	3219897,11	картометрический	1	-
287	394794,47	3219925,51	картометрический	1	-
288	394796,48	3219933,95	картометрический	1	-
289	394808,24	3219947,42	картометрический	1	-
290	394819,3	3219976,26	картометрический	1	-

291	394821,33	3219983,71	картометрический	1	-
292	394833,06	3219980,51	картометрический	1	-
293	394836,92	3219990,59	картометрический	1	-
294	394839,18	3219995,79	картометрический	1	-
295	394877,1	3219980,75	картометрический	1	-
296	394910,12	3219965,4	картометрический	1	-
297	394929,57	3220028,35	картометрический	1	-
298	394937,13	3220048,37	картометрический	1	-
299	394941,79	3220046,74	картометрический	1	-
300	394957,13	3220041,58	картометрический	1	-
301	394963,24	3220073,37	картометрический	1	-
302	395047,61	3220060,41	картометрический	1	-
303	395071,06	3220080,07	картометрический	1	-
304	395149,45	3220071,05	картометрический	1	-
305	395161,65	3220177,19	картометрический	1	-
306	395245,53	3220167,54	картометрический	1	-
307	395263,18	3220257,76	картометрический	1	-
308	395285,64	3220253,89	картометрический	1	-
309	395319,71	3220433,05	картометрический	1	-
310	395285,68	3220438,69	картометрический	1	-
311	395284,91	3220450,14	картометрический	1	-
312	395281,44	3220486,84	картометрический	1	-
313	395331,01	3220501,23	картометрический	1	-
314	395414,44	3220530,52	картометрический	1	-
315	395469,6	3220556,37	картометрический	1	-
316	395500,28	3220576,72	картометрический	1	-
317	395533,38	3220589,47	картометрический	1	-
318	395614,74	3220625,66	картометрический	1	-
1	395677,14	3220647,72	картометрический	1	-
Часть 2					
319	396626,94	3218954,04	картометрический	1	-
320	396682,89	3218940,48	картометрический	1	-
321	396720,19	3218897,95	картометрический	1	-
322	396742,06	3218816,8	картометрический	1	-
323	396758,39	3218780,64	картометрический	1	-
324	396775,51	3218743,55	картометрический	1	-
325	396776,78	3218716,38	картометрический	1	-
326	396769,8	3218698,28	картометрический	1	-
327	396757,5	3218659,2	картометрический	1	-
328	396749,74	3218604,88	картометрический	1	-
329	396735,4	3218549,34	картометрический	1	-
330	396714,04	3218511,92	картометрический	1	-
331	396695,56	3218474,1	картометрический	1	-
332	396693,1	3218459,28	картометрический	1	-
333	396692,35	3218399,59	картометрический	1	-
334	396687,02	3218377,37	картометрический	1	-
335	396660,21	3218355,1	картометрический	1	-
336	396636,43	3218345,38	картометрический	1	-
337	396615,03	3218345,02	картометрический	1	-
338	396597,74	3218348,77	картометрический	1	-
339	396540,49	3218379,38	картометрический	1	-
340	396503,86	3218377,82	картометрический	1	-

341	396380,44	3218316,37	картометрический	1	-
342	396353,3	3218296,27	картометрический	1	-
343	396336,32	3218273,64	картометрический	1	-
344	396329,89	3218238,55	картометрический	1	-
345	396344,09	3218211,16	картометрический	1	-
346	396391,38	3218192,19	картометрический	1	-
347	396352,46	3218175,1	картометрический	1	-
348	396313,48	3218203,32	картометрический	1	-
349	396300,27	3218237,53	картометрический	1	-
350	396299,4	3218278,28	картометрический	1	-
351	396303,06	3218315,74	картометрический	1	-
352	396298,5	3218345,8	картометрический	1	-
353	396308,38	3218358,32	картометрический	1	-
354	396318,94	3218358	картометрический	1	-
355	396327,31	3218367,65	картометрический	1	-
356	396326,02	3218389,22	картометрический	1	-
357	396291,9	3218446,85	картометрический	1	-
358	396285,87	3218470,37	картометрический	1	-
359	396300,27	3218496,44	картометрический	1	-
360	396321,84	3218497,08	картометрический	1	-
361	396345,02	3218465,2	картометрический	1	-
362	396361,44	3218412,73	картометрический	1	-
363	396364,97	3218382,74	картометрический	1	-
364	396375,9	3218373,08	картометрический	1	-
365	396388,12	3218385,3	картометрический	1	-
366	396387,47	3218430,38	картометрический	1	-
367	396380,76	3218482,91	картометрический	1	-
368	396374,64	3218505,77	картометрический	1	-
369	396350,8	3218539,87	картометрический	1	-
370	396358,78	3218541,2	картометрический	1	-
371	396372,38	3218526,35	картометрический	1	-
372	396386,8	3218514,38	картометрический	1	-
373	396394,23	3218497,89	картометрический	1	-
374	396397,12	3218488,83	картометрический	1	-
375	396397,54	3218478,12	картометрический	1	-
376	396400,86	3218458,76	картометрический	1	-
377	396397,12	3218408,48	картометрический	1	-
378	396409,34	3218367,91	картометрический	1	-
379	396431,01	3218367,3	картометрический	1	-
380	396454,88	3218370,53	картометрический	1	-
381	396666,34	3218471,28	картометрический	1	-
382	396670,85	3218484,45	картометрический	1	-
383	396664,64	3218518,22	картометрический	1	-
384	396666,26	3218536,74	картометрический	1	-
385	396673,16	3218627,3	картометрический	1	-
386	396672,31	3218647,06	картометрический	1	-
387	396664,45	3218679,6	картометрический	1	-
388	396652,5	3218691,57	картометрический	1	-
389	396623,44	3218692,29	картометрический	1	-
390	396534,7	3218683,98	картометрический	1	-
391	396396,45	3218674,42	картометрический	1	-
392	396356,58	3218678,3	картометрический	1	-

393	396324,42	3218693,78	картометрический	1	-
394	396304,49	3218722,77	картометрический	1	-
395	396290,84	3218768,34	картометрический	1	-
396	396276,47	3218827,2	картометрический	1	-
397	396273,44	3218879,77	картометрический	1	-
398	396277,51	3218912,94	картометрический	1	-
399	396292,32	3218933,53	картометрический	1	-
400	396324,52	3218949,82	картометрический	1	-
401	396361,46	3218953,33	картометрический	1	-
402	396392,21	3218949,04	картометрический	1	-
403	396425,65	3218941,71	картометрический	1	-
404	396453,24	3218939,99	картометрический	1	-
405	396479,05	3218931,6	картометрический	1	-
406	396508,63	3218927,07	картометрический	1	-
407	396549,46	3218933,65	картометрический	1	-
319	396626,94	3218954,04	картометрический	1	-
408	396345,85	3218878,92	картометрический	1	-
409	396428,66	3218875,09	картометрический	1	-
410	396491,79	3218867,23	картометрический	1	-
411	396529,34	3218849,78	картометрический	1	-
412	396579,08	3218822,14	картометрический	1	-
413	396625,35	3218785,93	картометрический	1	-
414	396625,98	3218774,35	картометрический	1	-
415	396605,4	3218762,48	картометрический	1	-
416	396563,08	3218755,44	картометрический	1	-
417	396513	3218751,47	картометрический	1	-
418	396454,6	3218746,55	картометрический	1	-
419	396398,23	3218748,62	картометрический	1	-
420	396379,49	3218754,22	картометрический	1	-
421	396370,74	3218763,29	картометрический	1	-
422	396351,75	3218813,07	картометрический	1	-
423	396331,16	3218863,24	картометрический	1	-
424	396333,54	3218874,93	картометрический	1	-
408	396345,85	3218878,92	картометрический	1	-
Часть 3					
425	392503,68	3220114,53	картометрический	1	-
426	392499,2	3220090,86	картометрический	1	-
427	392500,91	3220062,12	картометрический	1	-
428	392513,9	3220014,2	картометрический	1	-
429	392532,52	3219965,26	картометрический	1	-
430	392598,17	3219941	картометрический	1	-
431	392651,3	3219928,57	картометрический	1	-
432	392721,1	3219909,94	картометрический	1	-
433	392742,54	3219850,19	картометрический	1	-
434	392750,99	3219824,73	картометрический	1	-
435	392765,35	3219815,99	картометрический	1	-
436	392790,39	3219814,57	картометрический	1	-
437	392814,04	3219808,36	картометрический	1	-
438	392855,98	3219782,7	картометрический	1	-
439	392911,44	3219756,19	картометрический	1	-
440	392964,08	3219737	картометрический	1	-

441	393002,36	3219734,73	картометрический	1	-
442	393046,52	3219751,62	картометрический	1	-
443	393058,9	3219750,49	картометрический	1	-
444	393063,71	3219722,87	картометрический	1	-
445	393053,87	3219711,32	картометрический	1	-
446	393031,92	3219705,13	картометрический	1	-
447	393003,78	3219708,8	картометрический	1	-
448	392994,78	3219706,27	картометрический	1	-
449	392993,66	3219700,36	картометрический	1	-
450	393017,6	3219673,58	картометрический	1	-
451	393022,4	3219653	картометрический	1	-
452	393026,93	3219620,31	картометрический	1	-
453	393003,28	3219625,11	картометрический	1	-
454	392961,62	3219644,29	картометрический	1	-
455	392885,05	3219680,39	картометрический	1	-
456	392854,65	3219692,24	картометрический	1	-
457	392764,03	3219701,3	картометрический	1	-
458	392742,64	3219705,82	картометрический	1	-
459	392740,38	3219719,91	картометрический	1	-
460	392726,3	3219722,17	картометрический	1	-
461	392712,22	3219734,01	картометрический	1	-
462	392688,02	3219741,34	картометрический	1	-
463	392650,84	3219737,85	картометрический	1	-
464	392597,95	3219764,49	картометрический	1	-
465	392529,82	3219795,52	картометрический	1	-
466	392456,11	3219825,21	картометрический	1	-
467	392386,22	3219831,4	картометрический	1	-
468	392337,88	3219819,84	картометрический	1	-
469	392302,98	3219833,94	картометрический	1	-
470	392292,28	3219848,04	картометрический	1	-
471	392305,76	3219873,96	картометрический	1	-
472	392324,88	3219897,62	картометрический	1	-
473	392342,86	3219935,37	картометрический	1	-
474	392352,41	3219975,41	картометрический	1	-
475	392358,55	3220021,6	картометрический	1	-
476	392371,48	3220041,88	картометрический	1	-
477	392395,11	3220056,52	картометрический	1	-
478	392454,76	3220068,9	картометрический	1	-
479	392475,57	3220081,85	картометрический	1	-
480	392489,62	3220109,46	картометрический	1	-
425	392503,68	3220114,53	картометрический	1	-
Часть 4					
481	395143,5	3219533,06	картометрический	1	-
482	395158,32	3219528,9	картометрический	1	-
483	395186,32	3219520,6	картометрический	1	-
484	395213,08	3219522,59	картометрический	1	-
485	395227,91	3219529,64	картометрический	1	-
486	395327,57	3219475,52	картометрический	1	-
487	395387,43	3219461,42	картометрический	1	-
488	395527,59	3219459,73	картометрический	1	-
489	395553,84	3219451,24	картометрический	1	-
490	395612,23	3219436,76	картометрический	1	-

491	395682,13	3219409,46	картометрический	1	-
492	395718,91	3219388,64	картометрический	1	-
493	395746,84	3219357,18	картометрический	1	-
494	395765,94	3219318,72	картометрический	1	-
495	395788,24	3219284,65	картометрический	1	-
496	395814,82	3219253,94	картометрический	1	-
497	395832,66	3219235,77	картометрический	1	-
498	395875,31	3219204,47	картометрический	1	-
499	395900,55	3219194,39	картометрический	1	-
500	395975,78	3219177,6	картометрический	1	-
501	396028,94	3219172,76	картометрический	1	-
502	396107,36	3219196,4	картометрический	1	-
503	396146,39	3219215,33	картометрический	1	-
504	396192,32	3219232,07	картометрический	1	-
505	396356,8	3219282,72	картометрический	1	-
506	396385,94	3219270,23	картометрический	1	-
507	396428,34	3219261,48	картометрический	1	-
508	396459,23	3219251,94	картометрический	1	-
509	396471,6	3219232,14	картометрический	1	-
510	396484,84	3219176,12	картометрический	1	-
511	396478,27	3219154,73	картометрический	1	-
512	396461,84	3219127,19	картометрический	1	-
513	396461,86	3219104,54	картометрический	1	-
514	396426,08	3219078,28	картометрический	1	-
515	396410,23	3219052,64	картометрический	1	-
516	396378,89	3219084,7	картометрический	1	-
517	396353,79	3219120,88	картометрический	1	-
518	396313,64	3219153,41	картометрический	1	-
519	396261,95	3219185,55	картометрический	1	-
520	396222,03	3219191,31	картометрический	1	-
521	396170,53	3219177,03	картометрический	1	-
522	396144,78	3219160,97	картометрический	1	-
523	396117,08	3219140,37	картометрический	1	-
524	396091,49	3219130,56	картометрический	1	-
525	396055,16	3219132,88	картометрический	1	-
526	395991,61	3219151,21	картометрический	1	-
527	395912,78	3219166,79	картометрический	1	-
528	395845,52	3219201,95	картометрический	1	-
529	395780,03	3219234,95	картометрический	1	-
530	395749,74	3219257,11	картометрический	1	-
531	395729,83	3219270,7	картометрический	1	-
532	395714,93	3219313,26	картометрический	1	-
533	395678,9	3219354,19	картометрический	1	-
534	395636,94	3219379,07	картометрический	1	-
535	395601,07	3219395,97	картометрический	1	-
536	395551,57	3219409,15	картометрический	1	-
537	395502,96	3219417,51	картометрический	1	-
538	395443,25	3219423,93	картометрический	1	-
539	395380,79	3219427,68	картометрический	1	-
540	395347,89	3219431,85	картометрический	1	-
541	395297,43	3219452,57	картометрический	1	-
542	395235,65	3219483,26	картометрический	1	-

543	395164,31	3219508,78	картометрический	1	-
544	395123,94	3219518,4	картометрический	1	-
545	395103,72	3219511,51	картометрический	1	-
546	395105,34	3219517,26	картометрический	1	-
547	395120,86	3219532,29	картометрический	1	-
481	395143,5	3219533,06	картометрический	1	-
Часть 5					
548	394371,8	3220032,18	картометрический	1	-
549	394394,4	3220027,55	картометрический	1	-
550	394422,5	3220019,5	картометрический	1	-
551	394457,92	3220002,14	картометрический	1	-
552	394497,07	3219986,45	картометрический	1	-
553	394448,59	3219928,61	картометрический	1	-
554	394426,39	3219933,42	картометрический	1	-
555	394387,22	3219892,87	картометрический	1	-
556	394355,47	3219849,26	картометрический	1	-
557	394366,62	3219830,99	картометрический	1	-
558	394365,13	3219807,03	картометрический	1	-
559	394364,13	3219769,55	картометрический	1	-
560	394349,98	3219745,4	картометрический	1	-
561	394348,23	3219731,4	картометрический	1	-
562	394344,67	3219705,68	картометрический	1	-
563	394325,66	3219708,73	картометрический	1	-
564	394327,27	3219724,76	картометрический	1	-
565	394316,62	3219726,3	картометрический	1	-
566	394317,31	3219731,45	картометрический	1	-
567	394271,72	3219729,93	картометрический	1	-
568	394233,62	3219742,57	картометрический	1	-
569	394202,82	3219768,54	картометрический	1	-
570	394167,69	3219801,7	картометрический	1	-
571	394151,82	3219802,39	картометрический	1	-
572	394138,65	3219806,12	картометрический	1	-
573	394133,24	3219814,24	картометрический	1	-
574	394116,81	3219825,55	картометрический	1	-
575	394150,02	3219908,02	картометрический	1	-
576	394151,8	3219921,1	картометрический	1	-
577	394152,64	3219936,64	картометрический	1	-
578	394150,08	3219959,14	картометрический	1	-
579	394152,12	3219969,87	картометрический	1	-
580	394159,81	3219992,94	картометрический	1	-
581	394228,34	3220006,86	картометрический	1	-
582	394278,73	3220013,02	картометрический	1	-
583	394322,73	3220027,96	картометрический	1	-
548	394371,8	3220032,18	картометрический	1	-
Часть 6					
584	392257,78	3220693,82	картометрический	1	-
585	392275,11	3220686,35	картометрический	1	-
586	392286,28	3220683,7	картометрический	1	-
587	392289,98	3220673,21	картометрический	1	-
588	392273,66	3220660,26	картометрический	1	-
589	392206,14	3220636,62	картометрический	1	-
590	392190,4	3220618,02	картометрический	1	-

591	392201,67	3220596,6	картометрический	1	-
592	392216,89	3220567,85	картометрический	1	-
593	392201,72	3220526,15	картометрический	1	-
594	392187,67	3220512,06	картометрический	1	-
595	392168,54	3220501,93	картометрический	1	-
596	392173,06	3220480,51	картометрический	1	-
597	392151,68	3220465,3	картометрический	1	-
598	392150	3220456,28	картометрический	1	-
599	392158,45	3220448,39	картометрический	1	-
600	392201,79	3220441,04	картометрический	1	-
601	392268,79	3220412,84	картометрический	1	-
602	392316,09	3220386,89	картометрический	1	-
603	392348,75	3220364,33	картометрический	1	-
604	392348,76	3220352,5	картометрический	1	-
605	392329,64	3220325,45	картометрический	1	-
606	392299,27	3220302,92	картометрический	1	-
607	392239,63	3220278,71	картометрический	1	-
608	392134,97	3220241	картометрический	1	-
609	392102,9	3220233,12	картометрический	1	-
610	392091,63	3220246,65	картометрический	1	-
611	392106,82	3220261,3	картометрический	1	-
612	392138,32	3220284,39	картометрический	1	-
613	392138,31	3220293,41	картометрический	1	-
614	392118,03	3220320,47	картометрический	1	-
615	392111,82	3220344,71	картометрический	1	-
616	392131,51	3220350,9	картометрический	1	-
617	392143,88	3220370,62	картометрический	1	-
618	392139,36	3220394,29	картометрический	1	-
619	392123,58	3220420,79	картометрический	1	-
620	392126,38	3220436	картометрический	1	-
621	392122,44	3220441,64	картометрический	1	-
622	392107,24	3220437,14	картометрический	1	-
623	392092,04	3220445,6	картометрический	1	-
624	392044,75	3220458,02	картометрический	1	-
625	392041,93	3220470,42	картометрический	1	-
626	392064,41	3220509,3	картометрический	1	-
627	392068,9	3220531,28	картометрический	1	-
628	392040,19	3220538,62	картометрический	1	-
629	392001,32	3220584,85	картометрический	1	-
630	392004,68	3220604,01	картометрический	1	-
631	392017,74	3220607,78	картометрический	1	-
632	392044,5	3220623,76	картометрический	1	-
633	392131,39	3220651,39	картометрический	1	-
634	392150,75	3220657,54	картометрический	1	-
635	392159,3	3220660,26	картометрический	1	-
636	392210,96	3220681,84	картометрический	1	-
584	392257,78	3220693,82	картометрический	1	-
Часть 7					
637	392613,18	3220624,02	картометрический	1	-
638	392630,64	3220614,44	картометрический	1	-
639	392647,54	3220592,45	картометрический	1	-
640	392667,24	3220584,55	картометрический	1	-

641	392701,02	3220571,57	картометрический	1	-
642	392710,6	3220558,61	картометрический	1	-
643	392725,81	3220543,95	картометрический	1	-
644	392734,26	3220530,98	картометрический	1	-
645	392730,35	3220491,53	картометрический	1	-
646	392705,06	3220436,87	картометрический	1	-
647	392658,39	3220391,8	картометрический	1	-
648	392602,12	3220365,9	картометрический	1	-
649	392578,48	3220372,67	картометрический	1	-
650	392570,6	3220373,24	картометрический	1	-
651	392497,46	3220338,33	картометрический	1	-
652	392446,82	3220318,62	картометрический	1	-
653	392428,25	3220319,76	картометрический	1	-
654	392416,42	3220332,72	картометрический	1	-
655	392408,52	3220364,29	картометрический	1	-
656	392405,08	3220448,27	картометрический	1	-
657	392412,36	3220486,03	картометрический	1	-
658	392424,74	3220500,11	картометрический	1	-
659	392446,66	3220530,54	картометрический	1	-
660	392462,41	3220542,93	картометрический	1	-
661	392476,48	3220549,12	картометрический	1	-
662	392520,36	3220566,01	картометрический	1	-
663	392553,55	3220585,72	картометрический	1	-
664	392591,8	3220618,4	картометрический	1	-
637	392613,18	3220624,02	картометрический	1	-
665	392517,02	3220512,47	картометрический	1	-
666	392527,72	3220504,58	картометрический	1	-
667	392560,98	3220450,46	картометрический	1	-
668	392559,86	3220435,8	картометрический	1	-
669	392512,61	3220398,06	картометрический	1	-
670	392463,11	3220369,34	картометрический	1	-
671	392446,75	3220416,69	картометрический	1	-
672	392461,38	3220426,83	картометрический	1	-
673	392468,68	3220436,41	картометрический	1	-
674	392485,54	3220466,84	картометрический	1	-
675	392504,08	3220508,53	картометрический	1	-
665	392517,02	3220512,47	картометрический	1	-
Часть 8					
676	391418,66	3221966,88	картометрический	1	-
677	391433,35	3221963,08	картометрический	1	-
678	391442,85	3221933,19	картометрический	1	-
679	391459,94	3221888,58	картометрический	1	-
680	391485,09	3221843,97	картометрический	1	-
681	391601,74	3221720,09	картометрический	1	-
682	391605,54	3221710,6	картометрический	1	-
683	391584,7	3221692,1	картометрический	1	-
684	391551,56	3221663,65	картометрический	1	-
685	391549,66	3221661,76	картометрический	1	-
686	391553	3221644,2	картометрический	1	-
687	391551,58	3221631,39	картометрический	1	-
688	391538,82	3221603,4	картометрический	1	-

689	391515,61	3221586,8	картометрический	1	-
690	391528,9	3221558,81	картометрический	1	-
691	391524,17	3221550,74	картометрический	1	-
692	391513,77	3221519,91	картометрический	1	-
693	391511,34	3221515,04	картометрический	1	-
694	391520,41	3221508,04	картометрический	1	-
695	391551,69	3221499,96	картометрический	1	-
696	391586,74	3221509,44	картометрический	1	-
697	391618	3221524,61	картометрический	1	-
698	391627,48	3221512,27	картометрический	1	-
699	391604,75	3221499,94	картометрический	1	-
700	391564,04	3221458,21	картометрический	1	-
701	391539,43	3221418,36	картометрический	1	-
702	391528,05	3221434,5	картометрический	1	-
703	391511,92	3221452,54	картометрический	1	-
704	391495,81	3221456,34	картометрический	1	-
705	391489,19	3221443,06	картометрический	1	-
706	391450,76	3221519,46	картометрический	1	-
707	391410,89	3221603,93	картометрический	1	-
708	391384,3	3221678,9	картометрический	1	-
709	391361,98	3221737,75	картометрический	1	-
710	391357,23	3221756,25	картометрический	1	-
711	391388,03	3221753,39	картометрический	1	-
712	391406,51	3221755,76	картометрический	1	-
713	391421,19	3221764,76	картометрический	1	-
714	391418,33	3221782,8	картометрический	1	-
715	391405,52	3221806,05	картометрический	1	-
716	391401,23	3221843,06	картометрический	1	-
717	391393,6	3221895,73	картометрический	1	-
718	391387,41	3221945,07	картометрический	1	-
719	391390,72	3221958,36	картометрический	1	-
676	391418,66	3221966,88	картометрический	1	-
Часть 9					
720	394102,18	3219744,93	картометрический	1	-
721	394131,22	3219743,22	картометрический	1	-
722	394174,46	3219725,94	картометрический	1	-
723	394260,25	3219685,3	картометрический	1	-
724	394308,21	3219667	картометрический	1	-
725	394311,06	3219671,24	картометрический	1	-
726	394311,66	3219688,74	картометрический	1	-
727	394320,03	3219698,11	картометрический	1	-
728	394329,97	3219699,42	картометрический	1	-
729	394378,56	3219701,58	картометрический	1	-
730	394395,68	3219684,53	картометрический	1	-
731	394419,32	3219686,54	картометрический	1	-
732	394422,39	3219678,58	картометрический	1	-
733	394440,2	3219610,74	картометрический	1	-
734	394461,64	3219550,86	картометрический	1	-
735	394453,72	3219540,04	картометрический	1	-
736	394443,24	3219537,35	картометрический	1	-
737	394419,6	3219539,39	картометрический	1	-
738	394412,85	3219540,07	картометрический	1	-

739	394403,39	3219516,4	картометрический	1	-
740	394412,18	3219502,87	картометрический	1	-
741	394439,61	3219498,83	картометрический	1	-
742	394447,64	3219485,6	картометрический	1	-
743	394451,44	3219474,13	картометрический	1	-
744	394464,27	3219473,45	картометрический	1	-
745	394481,16	3219470,39	картометрический	1	-
746	394488,58	3219472,78	картометрический	1	-
747	394491,06	3219467,84	картометрический	1	-
748	394483,78	3219450,06	картометрический	1	-
749	394412,18	3219457,89	картометрический	1	-
750	394341,91	3219484,64	картометрический	1	-
751	394280,46	3219512,09	картометрический	1	-
752	394193,31	3219577,76	картометрический	1	-
753	394128,12	3219638,34	картометрический	1	-
754	394080,83	3219701,62	картометрический	1	-
755	394069,08	3219727,7	картометрический	1	-
720	394102,18	3219744,93	картометрический	1	-
Часть 10					
756	395754,4	3221094,41	картометрический	1	-
757	395762,87	3221084,23	картометрический	1	-
758	395769,65	3221062,61	картометрический	1	-
759	395777,27	3221060,48	картометрический	1	-
760	395800,12	3221067,25	картометрический	1	-
761	395822,98	3221065,54	картометрический	1	-
762	395840,76	3221046,88	картометрический	1	-
763	395847,54	3221018,9	картометрический	1	-
764	395858,55	3220929,88	картометрический	1	-
765	395858,55	3220911,66	картометрический	1	-
766	395829,78	3220875,65	картометрический	1	-
767	395801	3220849,39	картометрический	1	-
768	395706,18	3220850,3	картометрический	1	-
769	395690,09	3220852,85	картометрический	1	-
770	395654,54	3220863,05	картометрический	1	-
771	395625,75	3220867,31	картометрический	1	-
772	395605,44	3220857,15	картометрический	1	-
773	395581,74	3220827,5	картометрический	1	-
774	395536,46	3220738,52	картометрический	1	-
775	395526,72	3220727,5	картометрический	1	-
776	395497,09	3220728,37	картометрический	1	-
777	395486,93	3220730,92	картометрический	1	-
778	395488,62	3220747,03	картометрический	1	-
779	395523,32	3220828,38	картометрический	1	-
780	395555,49	3220880,07	картометрический	1	-
781	395640,98	3220971,99	картометрический	1	-
782	395697,69	3221048,67	картометрический	1	-
783	395712,5	3221070,7	картометрический	1	-
784	395734,09	3221091,03	картометрический	1	-
756	395754,4	3221094,41	картометрический	1	-
Часть 11					
785	394478,05	3219868,23	картометрический	1	-
786	394512,84	3219863	картометрический	1	-

787	394530,96	3219849,58	картометрический	1	-
788	394544,77	3219835,13	картометрический	1	-
789	394578,73	3219775,72	картометрический	1	-
790	394597,94	3219768,72	картометрический	1	-
791	394612,56	3219767,86	картометрический	1	-
792	394653,5	3219773,94	картометрический	1	-
793	394705,58	3219763,72	картометрический	1	-
794	394751,08	3219747,96	картометрический	1	-
795	394768,65	3219726,29	картометрический	1	-
796	394766,35	3219717,05	картометрический	1	-
797	394692,5	3219686,36	картометрический	1	-
798	394622,37	3219643,72	картометрический	1	-
799	394598,52	3219621,34	картометрический	1	-
800	394592,18	3219587,6	картометрический	1	-
801	394602,49	3219572,13	картометрический	1	-
802	394625,87	3219582,04	картометрический	1	-
803	394624	3219562,58	картометрический	1	-
804	394599,68	3219557,25	картометрический	1	-
805	394580,1	3219545,38	картометрический	1	-
806	394580,1	3219528,15	картометрический	1	-
807	394572,98	3219515,39	картометрический	1	-
808	394562,78	3219507,22	картометрический	1	-
809	394519,32	3219528,2	картометрический	1	-
810	394503,48	3219547,48	картометрический	1	-
811	394496,84	3219634,14	картометрический	1	-
812	394479,86	3219720,64	картометрический	1	-
813	394458,02	3219751,98	картометрический	1	-
814	394437,38	3219795,26	картометрический	1	-
815	394434,48	3219817,29	картометрический	1	-
816	394442,47	3219849,59	картометрический	1	-
817	394456,86	3219864,37	картометрический	1	-
785	394478,05	3219868,23	картометрический	1	-
Часть 12					
818	394642,42	3219376,44	картометрический	1	-
819	394719,66	3219345,06	картометрический	1	-
820	394741,79	3219331,94	картометрический	1	-
821	394767,28	3219314,18	картометрический	1	-
822	394794,21	3219293,66	картометрический	1	-
823	394821,8	3219267,74	картометрический	1	-
824	394914,68	3219181,92	картометрический	1	-
825	394938,08	3219164,15	картометрический	1	-
826	394941,8	3219150,96	картометрический	1	-
827	394942,29	3219143,25	картометрический	1	-
828	394856,35	3219146,62	картометрический	1	-
829	394845,54	3219166,92	картометрический	1	-
830	394840,14	3219166,24	картометрический	1	-
831	394800,29	3219123,32	картометрический	1	-
832	394743,21	3219085,14	картометрический	1	-
833	394720,92	3219101,05	картометрический	1	-
834	394706,88	3219105,51	картометрический	1	-
835	394694,43	3219126,94	картометрический	1	-
836	394665,25	3219195,27	картометрический	1	-

837	394621,38	3219243,15	картометрический	1	-
838	394611,61	3219250,54	картометрический	1	-
839	394598,09	3219255,64	картометрический	1	-
840	394603,92	3219270,29	картометрический	1	-
841	394605,49	3219280,11	картометрический	1	-
842	394615,64	3219303,45	картометрический	1	-
843	394640,68	3219359,82	картометрический	1	-
844	394637,36	3219362,46	картометрический	1	-
818	394642,42	3219376,44	картометрический	1	-
Часть 13					
845	391694,89	3220140,76	картометрический	1	-
846	391692,62	3220122,27	картометрический	1	-
847	391700	3220096,24	картометрический	1	-
848	391726,7	3220057,1	картометрический	1	-
849	391744,91	3220032,29	картометрический	1	-
850	391740,74	3220008,37	картометрический	1	-
851	391722,68	3220037,95	картометрический	1	-
852	391708,71	3220056,49	картометрический	1	-
853	391702,26	3220053,54	картометрический	1	-
854	391696,56	3220046,01	картометрический	1	-
855	391695,43	3220033,68	картометрический	1	-
856	391710,51	3219988,92	картометрический	1	-
857	391715,78	3219964,04	картометрический	1	-
858	391722	3219950,94	картометрический	1	-
859	391740	3219927,86	картометрический	1	-
860	391727,44	3219911,52	картометрический	1	-
861	391716,75	3219888,23	картометрический	1	-
862	391724,28	3219871,11	картометрический	1	-
863	391758,04	3219854,2	картометрический	1	-
864	391769,9	3219856,93	картометрический	1	-
865	391797,23	3219888,43	картометрический	1	-
866	391805,67	3219885,23	картометрический	1	-
867	391817,54	3219871,75	картометрический	1	-
868	391839,2	3219866,49	картометрический	1	-
869	391879,12	3219834,97	картометрический	1	-
870	391888,71	3219822,63	картометрический	1	-
871	391831,24	3219836,13	картометрический	1	-
872	391754,4	3219840,96	картометрический	1	-
873	391742,55	3219840,28	картометрический	1	-
874	391724,54	3219833,89	картометрический	1	-
875	391712,92	3219832,52	картометрический	1	-
876	391630,86	3219794,89	картометрический	1	-
877	391610,55	3219825,26	картометрический	1	-
878	391601,41	3219848,33	картометрический	1	-
879	391598,43	3219870,7	картометрический	1	-
880	391590,89	3219892,62	картометрический	1	-
881	391570,11	3219932,13	картометрический	1	-
882	391537,48	3219967,54	картометрический	1	-
883	391523,77	3219997,68	картометрический	1	-
884	391525,13	3220013,89	картометрический	1	-
885	391537,65	3220039,46	картометрический	1	-
886	391559,98	3220062,05	картометрический	1	-

887	391597,4	3220090,58	картометрический	1	-
888	391616,29	3220067,74	картометрический	1	-
889	391643,18	3220077,54	картометрический	1	-
890	391650,94	3220072,29	картометрический	1	-
891	391654,15	3220051,96	картометрический	1	-
892	391661,44	3220055,62	картометрический	1	-
893	391668,94	3220090,54	картометрический	1	-
894	391680,09	3220118,17	картометрический	1	-
895	391687,14	3220131,41	картометрический	1	-
845	391694,89	3220140,76	картометрический	1	-
Часть 14					
896	395884,8	3218388,92	картометрический	1	-
897	395898,36	3218387,02	картометрический	1	-
898	395915,1	3218375,32	картометрический	1	-
899	395935,94	3218361,76	картометрический	1	-
900	395950,47	3218353,34	картометрический	1	-
901	395965,17	3218352,06	картометрический	1	-
902	395978,34	3218362,33	картометрический	1	-
903	395985,25	3218380,42	картометрический	1	-
904	395993,66	3218385,18	картометрический	1	-
905	396039,6	3218380,52	картометрический	1	-
906	396057,05	3218376,24	картометрический	1	-
907	396048,82	3218373,8	картометрический	1	-
908	396040,4	3218362,7	картометрический	1	-
909	396041,65	3218348,49	картометрический	1	-
910	396039,8	3218342,74	картометрический	1	-
911	396025,42	3218323,01	картометрический	1	-
912	396011,86	3218300,6	картометрический	1	-
913	396011,16	3218292,88	картометрический	1	-
914	396015,1	3218287,12	картометрический	1	-
915	396027,22	3218287,71	картометрический	1	-
916	396046,61	3218301,96	картометрический	1	-
917	396074,79	3218303,46	картометрический	1	-
918	396090,85	3218295,86	картометрический	1	-
919	396106,91	3218298,88	картометрический	1	-
920	396114,14	3218312,5	картометрический	1	-
921	396115,76	3218330,2	картометрический	1	-
922	396110,4	3218339,47	картометрический	1	-
923	396086,09	3218358,26	картометрический	1	-
924	396073,52	3218371,68	картометрический	1	-
925	396092,72	3218368,07	картометрический	1	-
926	396122,64	3218349,47	картометрический	1	-
927	396134,17	3218332,01	картометрический	1	-
928	396142,95	3218306,43	картометрический	1	-
929	396145,31	3218272,81	картометрический	1	-
930	396151,34	3218229,73	картометрический	1	-
931	396156,24	3218160,5	картометрический	1	-
932	396153,78	3218118,68	картометрический	1	-
933	396137,08	3218133,36	картометрический	1	-
934	396070,36	3218169,75	картометрический	1	-
935	396017,64	3218192,11	картометрический	1	-
936	395936,09	3218240,89	картометрический	1	-

937	395929,49	3218250,79	картометрический	1	-
938	395934,39	3218286,18	картометрический	1	-
939	395928,62	3218293,6	картометрический	1	-
940	395913,8	3218297,76	картометрический	1	-
941	395908,85	3218306,83	картометрический	1	-
942	395915,42	3218324,1	картометрический	1	-
943	395918,69	3218343,03	картометрический	1	-
944	395909,61	3218364,46	картометрический	1	-
945	395889,83	3218380,98	картометрический	1	-
896	395884,8	3218388,92	картометрический	1	-
Часть 15					
946	391926,12	3219969,53	картометрический	1	-
947	391976,3	3219946,22	картометрический	1	-
948	392005,03	3219937,98	картометрический	1	-
949	392042,8	3219931,92	картометрический	1	-
950	392077,54	3219929,05	картометрический	1	-
951	392156,2	3219929,47	картометрический	1	-
952	392165,09	3219933,58	картометрический	1	-
953	392169,42	3219942,25	картометрический	1	-
954	392176,7	3219953,67	картометрический	1	-
955	392184,45	3219958,92	картометрический	1	-
956	392197,44	3219961,19	картометрический	1	-
957	392238,72	3219960,26	картометрический	1	-
958	392259,69	3219957,28	картометрический	1	-
959	392253,78	3219930,8	картометрический	1	-
960	392265,68	3219874,4	картометрический	1	-
961	392265,24	3219863,22	картометрический	1	-
962	392263,2	3219852,71	картометрический	1	-
963	392247,39	3219819,84	картометрический	1	-
964	392249,09	3219812,99	картометрический	1	-
965	392229,02	3219815,07	картометрический	1	-
966	392173,09	3219821,44	картометрический	1	-
967	392128,99	3219829,34	картометрический	1	-
968	392126,18	3219829,71	картометрический	1	-
969	392021,08	3219850,56	картометрический	1	-
970	391970,37	3219863,39	картометрический	1	-
971	391946	3219874,02	картометрический	1	-
972	391949,12	3219899,4	картометрический	1	-
973	391933,91	3219914,27	картометрический	1	-
974	391914,53	3219921,81	картометрический	1	-
975	391912,23	3219940,54	картометрический	1	-
976	391918,6	3219959,94	картометрический	1	-
946	391926,12	3219969,53	картометрический	1	-
Часть 16					
977	396616,83	3221290,18	картометрический	1	-
978	396677,86	3221182,94	картометрический	1	-
979	396573,15	3221138,4	картометрический	1	-
980	396548,86	3221138,87	картометрический	1	-
981	396546,67	3221160,36	картометрический	1	-
982	396511,38	3221169,02	картометрический	1	-
983	396398,94	3221162,15	картометрический	1	-
984	396304,12	3221198,24	картометрический	1	-

985	396306,28	3221222,4	картометрический	1	-
986	396309,36	3221249,21	картометрический	1	-
987	396343,62	3221269,7	картометрический	1	-
988	396390,46	3221282,96	картометрический	1	-
989	396450,43	3221253,98	картометрический	1	-
990	396504,36	3221227,8	картометрический	1	-
991	396524,52	3221233,98	картометрический	1	-
992	396554,81	3221255,6	картометрический	1	-
993	396599,32	3221279,74	картометрический	1	-
977	396616,83	3221290,18	картометрический	1	-
Часть 17					
994	396297,92	3220686,28	картометрический	1	-
995	396399,54	3220576,44	картометрический	1	-
996	396392,02	3220570,56	картометрический	1	-
997	396460,31	3220514,18	картометрический	1	-
998	396405,52	3220449,79	картометрический	1	-
999	396380,04	3220444	картометрический	1	-
1000	396284,07	3220518,12	картометрический	1	-
1001	396188,43	3220569,71	картометрический	1	-
994	396297,92	3220686,28	картометрический	1	-
Часть 18					
1002	394710,52	3220059,25	картометрический	1	-
1003	394739,35	3220047,65	картометрический	1	-
1004	394756,02	3220048,02	картометрический	1	-
1005	394772,29	3220044,34	картометрический	1	-
1006	394784,6	3220042,27	картометрический	1	-
1007	394753,83	3219830,08	картометрический	1	-
1008	394748,56	3219831,54	картометрический	1	-
1009	394747,08	3219825,37	картометрический	1	-
1010	394700,86	3219838,34	картометрический	1	-
1011	394661,18	3219851,88	картометрический	1	-
1012	394634,7	3219867,16	картометрический	1	-
1013	394631,29	3219869,12	картометрический	1	-
1014	394633,16	3219875,66	картометрический	1	-
1015	394637,39	3219873,11	картометрический	1	-
1016	394658,42	3219954,96	картометрический	1	-
1017	394708,04	3220019,51	картометрический	1	-
1018	394691,74	3220032,08	картометрический	1	-
1002	394710,52	3220059,25	картометрический	1	-
Часть 19					
1019	392325,61	3220654,48	картометрический	1	-
1020	392358,05	3220652,94	картометрический	1	-
1021	392363,76	3220651,74	картометрический	1	-
1022	392379,86	3220650,78	картометрический	1	-
1023	392396,79	3220642,01	картометрический	1	-
1024	392418,03	3220624,25	картометрический	1	-
1025	392433,63	3220600,09	картометрический	1	-
1026	392441,34	3220578,32	картометрический	1	-
1027	392432,2	3220558,8	картометрический	1	-
1028	392417,06	3220543,68	картометрический	1	-
1029	392402,21	3220532,95	картометрический	1	-
1030	392398,89	3220528,96	картометрический	1	-

1031	392379,5	3220492,86	картометрический	1	-
1032	392363,14	3220473,08	картометрический	1	-
1033	392341,88	3220454,54	картометрический	1	-
1034	392328,79	3220467,16	картометрический	1	-
1035	392311,93	3220491,8	картометрический	1	-
1036	392296,52	3220528,78	картометрический	1	-
1037	392279,01	3220600,22	картометрический	1	-
1038	392275,7	3220633,22	картометрический	1	-
1039	392280,03	3220645,95	картометрический	1	-
1019	392325,61	3220654,48	картометрический	1	-
Часть 20					
1040	396308,32	3219481,74	картометрический	1	-
1041	396364,21	3219456,24	картометрический	1	-
1042	396439,78	3219429,41	картометрический	1	-
1043	396480,29	3219444,84	картометрический	1	-
1044	396556,17	3219453,16	картометрический	1	-
1045	396583,82	3219450,56	картометрический	1	-
1046	396612,76	3219437,66	картометрический	1	-
1047	396615,98	3219409,33	картометрический	1	-
1048	396603,12	3219399,04	картометрический	1	-
1049	396581,26	3219389,4	картометрический	1	-
1050	396516,31	3219364,97	картометрический	1	-
1051	396482,23	3219361,13	картометрический	1	-
1052	396455,22	3219361,15	картометрический	1	-
1053	396437,22	3219375,32	картометрический	1	-
1054	396428,86	3219394	картометрический	1	-
1055	396387,06	3219383,09	картометрический	1	-
1056	396331,76	3219397,94	картометрический	1	-
1057	396306,03	3219420,49	картометрический	1	-
1058	396295,1	3219446,25	картометрический	1	-
1059	396303,46	3219469,43	картометрический	1	-
1040	396308,32	3219481,74	картометрический	1	-
Часть 21					
1060	396495,84	3218330,82	картометрический	1	-
1061	396519,63	3218330,16	картометрический	1	-
1062	396560,94	3218314,28	картометрический	1	-
1063	396589,08	3218299,21	картометрический	1	-
1064	396673,73	3218304,12	картометрический	1	-
1065	396665,6	3218275,98	картометрический	1	-
1066	396647,01	3218247,24	картометрический	1	-
1067	396630,91	3218251,75	картометрический	1	-
1068	396581,59	3218247,54	картометрический	1	-
1069	396542,91	3218240,22	картометрический	1	-
1070	396487,78	3218214,01	картометрический	1	-
1071	396450,74	3218207,52	картометрический	1	-
1072	396415,34	3218211,72	картометрический	1	-
1073	396383,31	3218235,6	картометрический	1	-
1074	396380,1	3218250,5	картометрический	1	-
1075	396387,5	3218266,13	картометрический	1	-
1076	396404,58	3218266,09	картометрический	1	-
1077	396422,69	3218267,69	картометрический	1	-
1078	396436,65	3218295,65	картометрический	1	-

1079	396451,46	3218298,91	картометрический	1	-
1080	396469,47	3218321,18	картометрический	1	-
1060	396495,84	3218330,82	картометрический	1	-
Часть 22					
1081	393669,8	3219725,12	картометрический	1	-
1082	393683,32	3219711,02	картометрический	1	-
1083	393696,27	3219701,44	картометрический	1	-
1084	393716,37	3219700,36	картометрический	1	-
1085	393705,87	3219660,86	картометрический	1	-
1086	393679,45	3219618,6	картометрический	1	-
1087	393653,02	3219598,88	картометрический	1	-
1088	393601,96	3219580,03	картометрический	1	-
1089	393528,41	3219562,27	картометрический	1	-
1090	393438,52	3219545,93	картометрический	1	-
1091	393355,41	3219534,23	картометрический	1	-
1092	393387,23	3219548,75	картометрический	1	-
1093	393471,21	3219588,76	картометрический	1	-
1094	393560,82	3219638,36	картометрический	1	-
1095	393616,9	3219683,45	картометрический	1	-
1081	393669,8	3219725,12	картометрический	1	-
Часть 23					
1096	393094,05	3219750,18	картометрический	1	-
1097	393141,37	3219745,11	картометрический	1	-
1098	393153,76	3219732,7	картометрический	1	-
1099	393158,3	3219685,92	картометрический	1	-
1100	393170,72	3219639,7	картометрический	1	-
1101	393189,32	3219614,33	картометрический	1	-
1102	393202,84	3219585,02	картометрический	1	-
1103	393202,31	3219548,95	картометрический	1	-
1104	393176,98	3219552,9	картометрический	1	-
1105	393147,88	3219558,84	картометрический	1	-
1106	393113,78	3219580,25	картометрический	1	-
1107	393067,75	3219604,8	картометрический	1	-
1108	393073,37	3219620,02	картометрический	1	-
1109	393072,79	3219640,87	картометрический	1	-
1110	393066,01	3219671,87	картометрический	1	-
1111	393067,12	3219687,65	картометрический	1	-
1112	393079,49	3219711,88	картометрический	1	-
1113	393082,85	3219737,24	картометрический	1	-
1096	393094,05	3219750,18	картометрический	1	-
Часть 24					
1114	394843,22	3219674,22	картометрический	1	-
1115	394811,88	3219642,51	картометрический	1	-
1116	394780,45	3219608,6	картометрический	1	-
1117	394716,02	3219531,59	картометрический	1	-
1118	394673,82	3219476,86	картометрический	1	-
1119	394655,81	3219441,67	картометрический	1	-
1120	394643,56	3219412,73	картометрический	1	-
1121	394645,69	3219407,66	картометрический	1	-
1122	394641,41	3219397,45	картометрический	1	-
1123	394564,18	3219428,1	картометрический	1	-
1124	394532,18	3219434,7	картометрический	1	-

1125	394504,24	3219438,26	картометрический	1	-
1126	394554,8	3219486,64	картометрический	1	-
1127	394587,22	3219481,2	картометрический	1	-
1128	394631,13	3219478,8	картометрический	1	-
1129	394658,43	3219481,75	картометрический	1	-
1130	394680,38	3219498,97	картометрический	1	-
1131	394692,24	3219524,51	картометрический	1	-
1132	394685,72	3219544,72	картометрический	1	-
1133	394674,44	3219561,36	картометрический	1	-
1134	394664,94	3219572,06	картометрический	1	-
1135	394675,62	3219589,28	картометрический	1	-
1136	394718,09	3219621,15	картометрический	1	-
1114	394843,22	3219674,22	картометрический	1	-
Часть 25					
1137	394856,8	3218953,08	картометрический	1	-
1138	394859,73	3218935,44	картометрический	1	-
1139	394893,8	3218939,86	картометрический	1	-
1140	394948,41	3218945,34	картометрический	1	-
1141	394965,13	3218935,58	картометрический	1	-
1142	394986,3	3218935,78	картометрический	1	-
1143	394986,06	3218893,5	картометрический	1	-
1144	394979,88	3218885,64	картометрический	1	-
1145	394900,53	3218882,72	картометрический	1	-
1146	394876,22	3218879,92	картометрический	1	-
1147	394783,57	3218861,75	картометрический	1	-
1148	394782,08	3218880,82	картометрический	1	-
1149	394711,94	3218870,23	картометрический	1	-
1150	394705,58	3218919,82	картометрический	1	-
1151	394756,02	3218920,88	картометрический	1	-
1152	394761,53	3218932,96	картометрический	1	-
1153	394782,76	3218935,22	картометрический	1	-
1154	394843,65	3218935,44	картометрический	1	-
1155	394841,21	3218950,23	картометрический	1	-
1137	394856,8	3218953,08	картометрический	1	-
Часть 26					
1156	397232,58	3221087,72	картометрический	1	-
1157	397346,59	3220916,9	картометрический	1	-
1158	397277,5	3220882,57	картометрический	1	-
1159	397171,12	3221050,84	картометрический	1	-
1156	397232,58	3221087,72	картометрический	1	-
Часть 27					
1160	391345,97	3221613,92	картометрический	1	-
1161	391369,68	3221597,78	картометрический	1	-
1162	391377,29	3221550,33	картометрический	1	-
1163	391390,57	3221538,94	картометрический	1	-
1164	391437,02	3221512,35	картометрический	1	-
1165	391442,7	3221514,72	картометрический	1	-
1166	391476,88	3221436,42	картометрический	1	-
1167	391372,68	3221389,97	картометрический	1	-
1168	391367,91	3221426,03	картометрический	1	-
1169	391355,56	3221473,48	картометрический	1	-
1170	391345,1	3221524,72	картометрический	1	-

1171	391343,15	3221583,56	картометрический	1	-
1160	391345,97	3221613,92	картометрический	1	-
Часть 28					
1172	395790,65	3220801,92	картометрический	1	-
1173	395798,88	3220801,9	картометрический	1	-
1174	395804,65	3220794,06	картометрический	1	-
1175	395813,28	3220780,29	картометрический	1	-
1176	395836,98	3220748,91	картометрический	1	-
1177	395829,79	3220735,35	картометрический	1	-
1178	395766,73	3220674,78	картометрический	1	-
1179	395732,79	3220647,27	картометрический	1	-
1180	395732,8	3220638,21	картометрический	1	-
1181	395716,75	3220635,78	картометрический	1	-
1182	395688,32	3220664,67	картометрический	1	-
1183	395687,07	3220672,08	картометрический	1	-
1184	395695,61	3220710,86	картометрический	1	-
1172	395790,65	3220801,92	картометрический	1	-
Часть 29					
1185	391779,19	3221107,16	картометрический	1	-
1186	391791,92	3221104,12	картометрический	1	-
1187	391833,19	3221024,6	картометрический	1	-
1188	391822,3	3221003,37	картометрический	1	-
1189	391829,59	3220983,34	картометрический	1	-
1190	391858,08	3220969,37	картометрический	1	-
1191	391872,64	3220942,66	картометрический	1	-
1192	391870,85	3220914,14	картометрический	1	-
1193	391887,23	3220889,25	картометрический	1	-
1194	391891,48	3220873,47	картометрический	1	-
1195	391875,14	3220850,42	картометрический	1	-
1196	391864,22	3220872,88	картометрический	1	-
1197	391846,88	3220906,2	картометрический	1	-
1198	391826,04	3220936,64	картометрический	1	-
1199	391794,21	3220967,09	картометрический	1	-
1200	391785,48	3220976,39	картометрический	1	-
1201	391795,04	3220982,14	картометрический	1	-
1202	391799,88	3220994,28	картометрический	1	-
1203	391794,42	3221007,63	картометрический	1	-
1204	391767,76	3221007,03	картометрический	1	-
1205	391762,3	3221014,92	картометрический	1	-
1206	391779,26	3221025,23	картометрический	1	-
1207	391775,61	3221039,8	картометрический	1	-
1208	391747,13	3221036,17	картометрический	1	-
1209	391728,92	3221070,16	картометрический	1	-
1210	391735,57	3221090,79	картометрический	1	-
1211	391751,33	3221091,39	картометрический	1	-
1212	391751,92	3221102,31	картометрический	1	-
1213	391767,68	3221102,3	картометрический	1	-
1185	391779,19	3221107,16	картометрический	1	-
Часть 30					
1214	395106,14	3219415,53	картометрический	1	-
1215	395128,83	3219413,07	картометрический	1	-
1216	395167,81	3219406,38	картометрический	1	-

1217	395213,33	3219385,19	картометрический	1	-
1218	395237,54	3219359,69	картометрический	1	-
1219	395241,95	3219333,96	картометрический	1	-
1220	395235,09	3219300,25	картометрический	1	-
1221	395223,36	3219273,96	картометрический	1	-
1222	395214,28	3219261,52	картометрический	1	-
1223	395206,06	3219262,14	картометрический	1	-
1224	395194,63	3219271,51	картометрический	1	-
1225	395179,39	3219284,72	картометрический	1	-
1226	395168,66	3219304,51	картометрический	1	-
1227	395162,88	3219324,28	картометрический	1	-
1228	395150,51	3219344,08	картометрический	1	-
1229	395133,18	3219375	картометрический	1	-
1230	395116,69	3219401,38	картометрический	1	-
1214	395106,14	3219415,53	картометрический	1	-
Часть 31					
1231	394750,63	3219073,04	картометрический	1	-
1232	394759,41	3219072,69	картометрический	1	-
1233	394774,95	3219067,27	картометрический	1	-
1234	394794,88	3219050,01	картометрический	1	-
1235	394817,84	3219053,38	картометрический	1	-
1236	394829,33	3219050,32	картометрический	1	-
1237	394841,82	3219026,48	картометрический	1	-
1238	394785,88	3218996,15	картометрический	1	-
1239	394698,97	3218955,72	картометрический	1	-
1240	394692,06	3218972,09	картометрический	1	-
1241	394692,88	3218982,44	картометрический	1	-
1242	394706,4	3218987,84	картометрический	1	-
1243	394716,84	3219001,52	картометрический	1	-
1244	394730,03	3219029,08	картометрический	1	-
1245	394731,9	3219048,15	картометрический	1	-
1246	394733,94	3219062,56	картометрический	1	-
1231	394750,63	3219073,04	картометрический	1	-
Часть 32					
1247	396600,37	3218205,09	картометрический	1	-
1248	396623,02	3218193,1	картометрический	1	-
1249	396634,57	3218170,84	картометрический	1	-
1250	396641,6	3218139,12	картометрический	1	-
1251	396655,69	3218063,74	картометрический	1	-
1252	396615,71	3218104,6	картометрический	1	-
1253	396585,21	3218144,61	картометрический	1	-
1254	396508,42	3218167,84	картометрический	1	-
1255	396526,72	3218184,28	картометрический	1	-
1256	396571,97	3218202,69	картометрический	1	-
1247	396600,37	3218205,09	картометрический	1	-
Часть 33					
1257	391768,71	3220555,54	картометрический	1	-
1258	391800,23	3220547,64	картометрический	1	-
1259	391808,12	3220528,22	картометрический	1	-
1260	391803,31	3220488,77	картометрический	1	-
1261	391811,82	3220449,93	картометрический	1	-
1262	391816,85	3220445,02	картометрический	1	-

1263	391816,86	3220433,91	картометрический	1	-
1264	391797,96	3220347,38	картометрический	1	-
1265	391791,92	3220326,75	картометрический	1	-
1266	391777,98	3220331	картометрический	1	-
1267	391782,8	3220364,98	картометрический	1	-
1268	391784,58	3220406,25	картометрический	1	-
1269	391765,71	3220519,13	картометрический	1	-
1257	391768,71	3220555,54	картометрический	1	-
Часть 34					
1270	391900,51	3219878,78	картометрический	1	-
1271	391937,48	3219865,48	картометрический	1	-
1272	392019,66	3219840,12	картометрический	1	-
1273	392109,67	3219824,04	картометрический	1	-
1274	392082,76	3219816,14	картометрический	1	-
1275	392022,68	3219812,86	картометрический	1	-
1276	391959,79	3219813,75	картометрический	1	-
1277	391942,24	3219830,37	картометрический	1	-
1278	391925,68	3219815,19	картометрический	1	-
1279	391900,08	3219819,95	картометрический	1	-
1280	391897,7	3219844,62	картометрический	1	-
1270	391900,51	3219878,78	картометрический	1	-
Часть 35					
1281	396311,74	3218627,81	картометрический	1	-
1282	396311,88	3218615,54	картометрический	1	-
1283	396301,58	3218621,62	картометрический	1	-
1284	396278,12	3218622,92	картометрический	1	-
1285	396251,78	3218616,4	картометрический	1	-
1286	396220,93	3218600,42	картометрический	1	-
1287	396202,02	3218579,05	картометрический	1	-
1288	396193,34	3218555,21	картометрический	1	-
1289	396192,04	3218526,54	картометрический	1	-
1290	396191,2	3218508,05	картометрический	1	-
1291	396187,54	3218481,36	картометрический	1	-
1292	396179,73	3218482,21	картометрический	1	-
1293	396157,47	3218512,46	картометрический	1	-
1294	396157,32	3218551,28	картометрический	1	-
1295	396173,34	3218592,23	картометрический	1	-
1296	396210,41	3218618,5	картометрический	1	-
1297	396255,69	3218623,86	картометрический	1	-
1281	396311,74	3218627,81	картометрический	1	-
Часть 36					
1298	391895,8	3220775,16	картометрический	1	-
1299	391912,21	3220713,26	картометрический	1	-
1300	391916,5	3220654,39	картометрический	1	-
1301	391885,64	3220602,82	картометрический	1	-
1302	391870,48	3220613,15	картометрический	1	-
1303	391830,5	3220594,96	картометрический	1	-
1304	391822,01	3220598,6	картометрический	1	-
1305	391819,58	3220611,35	картометрический	1	-
1306	391866,22	3220629,53	картометрический	1	-
1307	391885	3220645,91	картометрический	1	-
1308	391898,92	3220665,93	картометрический	1	-

1309	391900,72	3220685,35	картометрический	1	-
1310	391874	3220762,43	картометрический	1	-
1298	391895,8	3220775,16	картометрический	1	-
Часть 37					
1311	396757,5	3218941,12	картометрический	1	-
1312	396766,82	3218940,46	картометрический	1	-
1313	396785,8	3218932,73	картометрический	1	-
1314	396809,31	3218912,77	картометрический	1	-
1315	396828,95	3218885,08	картометрический	1	-
1316	396816,69	3218873,61	картометрический	1	-
1317	396806,38	3218870,12	картометрический	1	-
1318	396783,87	3218863,51	картометрический	1	-
1319	396759,73	3218862,87	картометрический	1	-
1320	396741,06	3218913,42	картометрический	1	-
1311	396757,5	3218941,12	картометрический	1	-
Часть 38					
1321	391735,61	3221040,42	картометрический	1	-
1322	391756,24	3221005,82	картометрический	1	-
1323	391779,3	3220973,04	картометрический	1	-
1324	391815,34	3220934,39	картометрический	1	-
1325	391835,06	3220909,02	картометрический	1	-
1326	391856,34	3220869,24	картометрический	1	-
1327	391839,98	3220859,54	картометрический	1	-
1328	391828,22	3220883,36	картометрический	1	-
1329	391813,89	3220905,67	картометрический	1	-
1330	391756,88	3220972,44	картометрический	1	-
1331	391722,29	3221026,47	картометрический	1	-
1321	391735,61	3221040,42	картометрический	1	-
Часть 39					
1332	396253,15	3219522,8	картометрический	1	-
1333	396306,04	3219487,95	картометрический	1	-
1334	396280,95	3219461,72	картометрический	1	-
1335	396271,95	3219454	картометрический	1	-
1336	396250,73	3219455,94	картометрический	1	-
1337	396240,44	3219463,68	картометрический	1	-
1338	396240,44	3219489,43	картометрический	1	-
1339	396241,08	3219513,26	картометрический	1	-
1332	396253,15	3219522,8	картометрический	1	-
Часть 40					
1340	394944,41	3219043,81	картометрический	1	-
1341	394952,04	3219018,45	картометрический	1	-
1342	394954,2	3218999,61	картометрический	1	-
1343	394952,01	3218983,48	картометрический	1	-
1344	394947,66	3218975,16	картометрический	1	-
1345	394936,98	3218972,05	картометрический	1	-
1346	394928,52	3218973,54	картометрический	1	-
1347	394922,16	3218980,32	картометрический	1	-
1348	394914,12	3219025,68	картометрический	1	-
1349	394913,75	3219043,05	картометрический	1	-
1350	394926,98	3219043,38	картометрический	1	-
1340	394944,41	3219043,81	картометрический	1	-
Часть 41					

1351	394857,69	3219139,76	картометрический	1	-
1352	394870,69	3219128,08	картометрический	1	-
1353	394888,69	3219108,65	картометрический	1	-
1354	394889,18	3219094,62	картометрический	1	-
1355	394884,6	3219080,19	картометрический	1	-
1356	394862,46	3219069,86	картометрический	1	-
1357	394841,61	3219119,31	картометрический	1	-
1358	394849,24	3219135,71	картометрический	1	-
1351	394857,69	3219139,76	картометрический	1	-
Часть 42					
1359	391824,81	3220437,24	картометрический	1	-
1360	391837,9	3220424,43	картометрический	1	-
1361	391846,4	3220398,94	картометрический	1	-
1362	391836,73	3220366,18	картометрический	1	-
1363	391814,33	3220343,12	картометрический	1	-
1364	391807,59	3220344,88	картометрический	1	-
1365	391818,01	3220397,28	картометрический	1	-
1359	391824,81	3220437,24	картометрический	1	-
Часть 43					
1366	394081,57	3219780,12	картометрический	1	-
1367	394101,84	3219759,13	картометрический	1	-
1368	394058,27	3219739,21	картометрический	1	-
1369	394052,46	3219742,84	картометрический	1	-
1370	394047,48	3219756,07	картометрический	1	-
1366	394081,57	3219780,12	картометрический	1	-
Часть 44					
1371	395089,24	3219503,64	картометрический	1	-
1372	395082,28	3219483,54	картометрический	1	-
1373	395081,05	3219444,67	картометрический	1	-
1374	395085,16	3219431,82	картометрический	1	-
1375	395069,1	3219443,49	картометрический	1	-
1376	395066,59	3219480,14	картометрический	1	-
1377	395066,98	3219494,13	картометрический	1	-
1378	395077,26	3219503,58	картометрический	1	-
1371	395089,24	3219503,64	картометрический	1	-

Раздел 3

Сведения о местоположении измененных (уточненных) границ объекта

1. Система координат -

2. Сведения о характерных точках границ объекта

Обозначение характерных точек границ	Координаты, м		Метод определения координат характерной точки	Средняя квадратическая погрешность положения характерной точки (Mt), м	Описание обозначения точки на местности (при наличии)
	X	Y			
1	2	3	4	5	6
-	-	-	-	-	-

3. Сведения о характерных точках части (частей) границы объекта

Обозначение характерных точек границ	Координаты, м		Метод определения координат характерной точки	Средняя квадратическая погрешность положения характерной точки (Mt), м	Описание обозначения точки на местности (при наличии)
	X	Y			
1	2	3	4	5	6
-	-	-	-	-	-

**Текстовое описание местоположения границ населенных пунктов,
территориальных зон, особо охраняемых природных территорий,
зон с особыми условиями использования территорий**

Прохождение границы		Описание прохождения границы
от точки	до точки	
1	2	3
-	-	-

Раздел 4

План границ объекта



ОПИСАНИЕ МЕСТОПОЛОЖЕНИЯ ГРАНИЦ

д. Новоандреево

Раздел 1

Сведения об объекте

№ п/п	Характеристики объекта	Описание характеристик
1	2	3
1.	Местоположение объекта	187504, Ленинградская область, Тихвинский район, Мелегежское сельское поселение
2.	Площадь объекта +/- величина погрешности определения площади (Р +/- Дельта Р)	1095967,6
3.	Иные характеристики объекта	-

Раздел 2

Сведения о местоположении границ объекта

1. Система координат МСК 47 зона 3

2. Сведения о характерных точках границ объекта

Обозначение характерных точек границ	Координаты, м		Метод определения координат характерной точки	Средняя квадратическая погрешность положения характерной точки (Mt), м	Описание обозначения точки на местности (при наличии)
	X	Y			
1	2	3	4	5	6
-	-	-	-	-	-

3. Сведения о характерных точках части (частей) границы объекта

Обозначение характерных точек границ	Координаты, м		Метод определения координат характерной точки	Средняя квадратическая погрешность положения характерной точки (Mt), м	Описание обозначения точки на местности (при наличии)
	X	Y			
1	2	3	4	5	6
Часть 1					
1	394588,1801	3218971,359	картометрический	1	-
2	394580,1599	3219006,889	картометрический	1	-
3	394573,18	3219037,821	картометрический	1	-
4	394566,54	3219067,281	картометрический	1	-
5	394553,51	3219132,46	картометрический	1	-
6	394551,6599	3219157,751	картометрический	1	-
7	394556,9599	3219201,949	картометрический	1	-
8	394559,17	3219224,83	картометрический	1	-
9	394564,2599	3219242,54	картометрический	1	-
10	394573,5601	3219257,02	картометрический	1	-
11	394581,61	3219269,56	картометрический	1	-
12	394583,3301	3219275,13	картометрический	1	-
13	394592,4899	3219295,25	картометрический	1	-
14	394596,9101	3219306,97	картометрический	1	-
15	394621,01	3219362,371	картометрический	1	-
16	394628,6299	3219380,941	картометрический	1	-
17	394572,7599	3219397,091	картометрический	1	-
18	394480,92	3219412,381	картометрический	1	-
19	394417,16	3219418,28	картометрический	1	-
20	394333,8401	3219446,781	картометрический	1	-
21	394137,3	3219581,39	картометрический	1	-
22	394129,3399	3219580,44	картометрический	1	-
23	394152,26	3219543,94	картометрический	1	-
24	394147,48	3219531,81	картометрический	1	-
25	394129,63	3219550,559	картометрический	1	-
26	394121,1499	3219550,861	картометрический	1	-
27	394125,2599	3219540,04	картометрический	1	-
28	394120,2701	3219529,19	картометрический	1	-
29	394098,7399	3219545,401	картометрический	1	-
30	394068,5101	3219484,709	картометрический	1	-

31	394028,73	3219495,28	картометрический	1	-
32	393952,21	3219528,719	картометрический	1	-
33	393917,8801	3219539,32	картометрический	1	-
34	393896,79	3219542,649	картометрический	1	-
35	393852,7501	3219548,369	картометрический	1	-
36	393852,83	3219552,07	картометрический	1	-
37	393807,28	3219550,299	картометрический	1	-
38	393801,34	3219546,439	картометрический	1	-
39	393767,3999	3219541,7	картометрический	1	-
40	393742,7999	3219541,36	картометрический	1	-
41	393726,4	3219548,701	картометрический	1	-
42	393717,0999	3219549,06	картометрический	1	-
43	393595,63	3219513,78	картометрический	1	-
44	393559,2199	3219502,251	картометрический	1	-
45	393524,04	3219490,56	картометрический	1	-
46	393523,6101	3219493,261	картометрический	1	-
47	393503,5899	3219487,189	картометрический	1	-
48	393488,7599	3219481,52	картометрический	1	-
49	393477,4699	3219475,129	картометрический	1	-
50	393479,0799	3219463,129	картометрический	1	-
51	393470,8599	3219467,41	картометрический	1	-
52	393445,67	3219462,95	картометрический	1	-
53	393425,1599	3219457	картометрический	1	-
54	393434,8801	3219476,831	картометрический	1	-
55	393448,6401	3219485,68	картометрический	1	-
56	393452,46	3219502,64	картометрический	1	-
57	393360,8001	3219492,421	картометрический	1	-
58	393301,0199	3219502,64	картометрический	1	-
59	393280,8299	3219503,309	картометрический	1	-
60	393258,2801	3219498,939	картометрический	1	-
61	393223,9601	3219496,241	картометрический	1	-
62	393052,5299	3219456,061	картометрический	1	-
63	393055,4601	3219390,84	картометрический	1	-
64	393078,6001	3219365,309	картометрический	1	-
65	393087,4001	3219339,909	картометрический	1	-
66	393130,4601	3219335,66	картометрический	1	-
67	393132,5901	3219351,399	картометрический	1	-
68	393159,88	3219372,491	картометрический	1	-
69	393176,9501	3219382,249	картометрический	1	-
70	393219,4799	3219394,38	картометрический	1	-
71	393209,6099	3219398,5	картометрический	1	-
72	393136,46	3219404,701	картометрический	1	-
73	393125,57	3219401,21	картометрический	1	-
74	393106,47	3219387,429	картометрический	1	-
75	393083,0999	3219418,72	картометрический	1	-
76	393128,09	3219435,18	картометрический	1	-
77	393157,8799	3219437,84	картометрический	1	-
78	393311,0999	3219463,711	картометрический	1	-
79	393328,7701	3219459,579	картометрический	1	-
80	393340,4901	3219446,92	картометрический	1	-
81	393320,6599	3219440,03	картометрический	1	-
82	393321,1799	3219433,44	картометрический	1	-

83	393348,48	3219429,72	картометрический	1	-
84	393339,16	3219392,82	картометрический	1	-
85	393364,3199	3219378,159	картометрический	1	-
86	393405,48	3219381,95	картометрический	1	-
87	393408,04	3219370,89	картометрический	1	-
88	393505,4199	3219380,401	картометрический	1	-
89	393558,9601	3219394,91	картометрический	1	-
90	393568,5399	3219396,6	картометрический	1	-
91	393621,93	3219406	картометрический	1	-
92	393694,89	3219424,22	картометрический	1	-
93	393693	3219431,781	картометрический	1	-
94	393725,8699	3219459,4	картометрический	1	-
95	393745,75	3219433,79	картометрический	1	-
96	393756,91	3219434,31	картометрический	1	-
97	393768	3219423,281	картометрический	1	-
98	393754,78	3219417,851	картометрический	1	-
99	393748,5001	3219408,69	картометрический	1	-
100	393755,8299	3219395,411	картометрический	1	-
101	393834,0901	3219338,75	картометрический	1	-
102	393817,2399	3219303,921	картометрический	1	-
103	393813,9001	3219249,261	картометрический	1	-
104	393821,0799	3219212,391	картометрический	1	-
105	393835,77	3219160,92	картометрический	1	-
106	393857,3699	3219119,34	картометрический	1	-
107	393876,09	3219077,74	картометрический	1	-
108	393913,3201	3219000,101	картометрический	1	-
109	393821,2401	3218966,87	картометрический	1	-
110	393809,13	3218949,88	картометрический	1	-
111	393813,4999	3218790,89	картометрический	1	-
112	394001,9399	3218850,671	картометрический	1	-
113	394043,1201	3218855,12	картометрический	1	-
114	394161,36	3218896,71	картометрический	1	-
115	394182,4801	3218882,37	картометрический	1	-
116	394201,1801	3218885,8	картометрический	1	-
117	394206	3218885,7	картометрический	1	-
118	394208,7301	3218887,199	картометрический	1	-
119	394216,87	3218883,56	картометрический	1	-
120	394237,48	3218858,6	картометрический	1	-
121	394263,3801	3218842,649	картометрический	1	-
122	394344,0599	3218858,38	картометрический	1	-
123	394376,4101	3218871,21	картометрический	1	-
124	394413,38	3218836,48	картометрический	1	-
125	394445,9	3218845,399	картометрический	1	-
126	394528,33	3218889,139	картометрический	1	-
127	394536,39	3218901,93	картометрический	1	-
128	394535,45	3218944,12	картометрический	1	-
129	394544,49	3218952,15	картометрический	1	-
1	394588,1801	3218971,359	картометрический	1	-
130	393269,86	3219481,84	картометрический	1	-
131	393268,6199	3219489,25	картометрический	1	-
132	393257,9401	3219492,55	картометрический	1	-

133	393237,8	3219490,501	картометрический	1	-
134	393152,9199	3219469,88	картометрический	1	-
135	393077,1401	3219458,04	картометрический	1	-
136	393075,51	3219446,93	картометрический	1	-
137	393160,24	3219456,99	картометрический	1	-
138	393234,5199	3219474,03	картометрический	1	-
139	393262,06	3219477,319	картометрический	1	-
130	393269,86	3219481,84	картометрический	1	-
Часть 2					
140	391153,9499	3220143,139	картометрический	1	-
141	391136,9599	3220168,64	картометрический	1	-
142	391112,1201	3220158,34	картометрический	1	-
143	391007,26	3220188,12	картометрический	1	-
144	390890,2599	3220241,571	картометрический	1	-
145	390820,56	3220261,62	картометрический	1	-
146	390805,3999	3220273,16	картометрический	1	-
147	390801,1399	3220298,651	картометрический	1	-
148	390761,1299	3220315,66	картометрический	1	-
149	390748,42	3220301,101	картометрический	1	-
150	390695,75	3220324,891	картометрический	1	-
151	390671,2601	3220216,75	картометрический	1	-
152	390757,0301	3220134,211	картометрический	1	-
153	390763,7199	3220103,871	картометрический	1	-
154	390787,3601	3220090,5	картометрический	1	-
155	390716,85	3220012,37	картометрический	1	-
156	390679,0201	3219927,921	картометрический	1	-
157	390688,1201	3219907,28	картометрический	1	-
158	390738,5501	3219885,561	картометрический	1	-
159	390763,28	3219889,039	картометрический	1	-
160	390984,3499	3220039,45	картометрический	1	-
161	391039,48	3220058,241	картометрический	1	-
162	391107,32	3220105,54	картометрический	1	-
140	391153,9499	3220143,139	картометрический	1	-
Часть 3					
163	393039,7801	3219400,78	картометрический	1	-
164	393026,4401	3219408,68	картометрический	1	-
165	392985,84	3219417,19	картометрический	1	-
166	392822,82	3219418,48	картометрический	1	-
167	392759,79	3219425,781	картометрический	1	-
168	392672,52	3219440,989	картометрический	1	-
169	392662,8301	3219430,069	картометрический	1	-
170	392635,5501	3219440,4	картометрический	1	-
171	392640,79	3219464,86	картометрический	1	-
172	392474,82	3219491,259	картометрический	1	-
173	392409,8799	3219511,89	картометрический	1	-
174	392380,15	3219517,65	картометрический	1	-
175	392336,7601	3219518,869	картометрический	1	-
176	392337,65	3219493	картометрический	1	-
177	392373,7201	3219485,42	картометрический	1	-
178	392374,3199	3219505,44	картометрический	1	-
179	392385,8299	3219508,469	картометрический	1	-
180	392397,36	3219486,02	картометрический	1	-

181	392410,0999	3219472,66	картометрический	1	-
182	392452,5201	3219461,11	картометрический	1	-
183	392519,1899	3219452,59	картометрический	1	-
184	392541,62	3219447,72	картометрический	1	-
185	392548,29	3219438,621	картометрический	1	-
186	392534,9801	3219415,56	картометрический	1	-
187	392519,28	3219343,96	картометрический	1	-
188	392512,0099	3219334,26	картометрический	1	-
189	392519,9001	3219322,12	картометрический	1	-
190	392540,5	3219316,64	картометрический	1	-
191	392552,04	3219297,22	картометрический	1	-
192	392549,6201	3219278,41	картометрический	1	-
193	392713,2801	3219229,19	картометрический	1	-
194	392726,6099	3219234,64	картометрический	1	-
195	392762,92	3219292,88	картометрический	1	-
196	392780,49	3219303,19	картометрический	1	-
197	392806,53	3219321,391	картометрический	1	-
198	392807,13	3219331,699	картометрический	1	-
199	392801,0601	3219349,91	картометрический	1	-
200	392862,86	3219355,35	картометрический	1	-
201	392859,2399	3219335,321	картометрический	1	-
202	392831,3799	3219327,44	картометрический	1	-
203	392816,2301	3219318,349	картометрический	1	-
204	392788,9999	3219266,78	картометрический	1	-
205	392756,89	3219260,721	картометрический	1	-
206	392721,2001	3219181,85	картометрический	1	-
207	392719,3899	3219167,89	картометрический	1	-
208	392726,6699	3219158,18	картометрический	1	-
209	392770,2999	3219164,841	картометрический	1	-
210	392808,5	3219133,26	картометрический	1	-
211	392829,6901	3219158,74	картометрический	1	-
212	392859,9501	3219210,31	картометрический	1	-
213	392907,8399	3219193,3	картометрический	1	-
214	392922,9801	3219193,3	картометрический	1	-
215	392926,61	3219207,86	картометрический	1	-
216	392904,1601	3219247,921	картометрический	1	-
217	392917,4701	3219275,83	картометрический	1	-
218	392962,8899	3219312,22	картометрический	1	-
219	392964,7	3219326,779	картометрический	1	-
220	392952,5699	3219335,891	картометрический	1	-
221	392911,9601	3219337,12	картометрический	1	-
222	392927,71	3219352,281	картометрический	1	-
223	393014,95	3219380,77	картометрический	1	-
163	393039,7801	3219400,78	картометрический	1	-
224	392787,1399	3219328,68	картометрический	1	-
225	392780,46	3219345,06	картометрический	1	-
226	392725,9201	3219334,771	картометрический	1	-
227	392753,21	3219318,381	картометрический	1	-
224	392787,1399	3219328,68	картометрический	1	-
Часть 4					
228	391866,7801	3220684,151	картометрический	1	-

229	391847,34	3220760,01	картометрический	1	-
230	391824,5801	3220806,89	картометрический	1	-
231	391817,0001	3220837,24	картометрический	1	-
232	391806,6801	3220829,82	картометрический	1	-
233	391788,4701	3220869,879	картометрический	1	-
234	391801,7999	3220875,329	картометрический	1	-
235	391777,86	3220910,361	картометрический	1	-
236	391774,5199	3220882,62	картометрический	1	-
237	391764,21	3220896,59	картометрический	1	-
238	391744,8101	3220903,88	картометрический	1	-
239	391724,8199	3220895,39	картометрический	1	-
240	391715,7199	3220909,35	картометрический	1	-
241	391729,04	3220922,7	картометрический	1	-
242	391729,63	3220937,87	картометрический	1	-
243	391709,5999	3220979,139	картометрический	1	-
244	391622,87	3221079,31	картометрический	1	-
245	391555,5701	3221118,18	картометрический	1	-
246	391531,3301	3221118,789	картометрический	1	-
247	391557,4301	3221064,77	картометрический	1	-
248	391522,8899	3221067,82	картометрический	1	-
249	391495,6201	3221064,8	картометрический	1	-
250	391371,3199	3221157,7	картометрический	1	-
251	391359,8201	3221140,099	картометрический	1	-
252	391369,5199	3221126,139	картометрический	1	-
253	391408,33	3221099,421	картометрический	1	-
254	391497,4999	3220985,3	картометрический	1	-
255	391484,18	3220973,169	картометрический	1	-
256	391487,83	3220950,71	картометрический	1	-
257	391507,2399	3220927,041	картометрический	1	-
258	391526,6401	3220912,46	картометрический	1	-
259	391540,02	3220860,879	картометрический	1	-
260	391528,51	3220851,18	картометрический	1	-
261	391530,9599	3220810,52	картометрический	1	-
262	391566,7399	3220780,16	картометрический	1	-
263	391605,5401	3220766,79	картометрический	1	-
264	391633,41	3220773,459	картометрический	1	-
265	391638,28	3220749,181	картометрический	1	-
266	391632,22	3220735,83	картометрический	1	-
267	391644,3601	3220710,941	картометрический	1	-
268	391666,1799	3220713,97	картометрический	1	-
269	391663,7399	3220729,14	картометрический	1	-
270	391677,68	3220730,351	картометрический	1	-
271	391718,85	3220772,81	картометрический	1	-
272	391753,4	3220767,34	картометрический	1	-
273	391736,9801	3220835,31	картометрический	1	-
274	391738,1899	3220846,84	картометрический	1	-
275	391747,8801	3220846,83	картометрический	1	-
276	391770,9601	3220784,919	картометрический	1	-
277	391784,3001	3220774,601	картометрический	1	-
278	391772,8099	3220746,09	картометрический	1	-
279	391811,0499	3220664,751	картометрический	1	-
280	391831,05	3220662,92	картометрический	1	-

281	391844,36	3220687,8	картометрический	1	-
228	391866,7801	3220684,151	картометрический	1	-
282	391713,3799	3220801,341	картометрический	1	-
283	391715,1801	3220818,93	картометрический	1	-
284	391683,62	3220878,421	картометрический	1	-
285	391654,5601	3220852,939	картометрический	1	-
286	391635,75	3220872,98	картометрический	1	-
287	391619,3799	3220883,301	картометрический	1	-
288	391616,36	3220869,951	картометрический	1	-
289	391634,57	3220838,38	картометрический	1	-
290	391646,7199	3220800,759	картометрический	1	-
291	391649,1599	3220784,981	картометрический	1	-
292	391662,5101	3220755,24	картометрический	1	-
282	391713,3799	3220801,341	картометрический	1	-
Часть 5					
293	391497,0201	3220036,2	картометрический	1	-
294	391544,86	3220081,689	картометрический	1	-
295	391584,2399	3220102,91	картометрический	1	-
296	391623,6	3220132,021	картометрический	1	-
297	391676,28	3220189,039	картометрический	1	-
298	391744,66	3220312,2	картометрический	1	-
299	391736,78	3220324,95	картометрический	1	-
300	391737,3501	3220361,969	картометрический	1	-
301	391733,7	3220385,03	картометрический	1	-
302	391716,1	3220410,53	картометрический	1	-
303	391725,18	3220433,579	картометрический	1	-
304	391701,5401	3220440,88	картометрический	1	-
305	391675,5101	3220398,41	картометрический	1	-
306	391587,76	3220250,98	картометрический	1	-
307	391566,5901	3220196,979	картометрический	1	-
308	391561,7801	3220152,08	картометрический	1	-
309	391480,6101	3220105,38	картометрический	1	-
310	391460,6301	3220079,9	картометрический	1	-
311	391477,06	3220001,619	картометрический	1	-
293	391497,0201	3220036,2	картометрический	1	-
Часть 6					
312	392257,78	3219747,621	картометрический	1	-
313	392242,7001	3219756,45	картометрический	1	-
314	392195,3399	3219767,68	картометрический	1	-
315	392165,3301	3219767,67	картометрический	1	-
316	392162,0299	3219743,419	картометрический	1	-
317	392074,7801	3219735,561	картометрический	1	-
318	391991,15	3219734,38	картометрический	1	-
319	391976,5999	3219739,25	картометрический	1	-
320	391994,7601	3219758,66	картометрический	1	-
321	391959,3	3219766,161	картометрический	1	-
322	391903,24	3219789,04	картометрический	1	-
323	391878,9901	3219795,72	картометрический	1	-
324	391828,6901	3219801,21	картометрический	1	-
325	391801,42	3219796,969	картометрический	1	-
326	391812,3401	3219778,761	картометрический	1	-

327	391756,6099	3219756,331	картометрический	1	-
328	391729,35	3219744,809	картометрический	1	-
329	391706,94	3219733,899	картометрический	1	-
330	391706,94	3219722,981	картометрический	1	-
331	391714,22	3219715,081	картометрический	1	-
332	391782,7	3219718,7	картометрический	1	-
333	391834,8101	3219722,92	картометрический	1	-
334	391875,4199	3219716,84	картометрический	1	-
335	391938,4601	3219697,39	картометрический	1	-
336	391988,1699	3219671,28	картометрический	1	-
337	392016,66	3219659,73	картометрический	1	-
338	392030,5899	3219663,369	картометрический	1	-
339	392030,58	3219676,11	картометрический	1	-
340	392016,63	3219693,719	картометрический	1	-
341	391978,4299	3219720,44	картометрический	1	-
342	392015,41	3219708,28	картометрический	1	-
343	392056,6301	3219688,841	картометрический	1	-
344	392109,9501	3219694,891	картометрический	1	-
345	392126,3301	3219673,64	картометрический	1	-
346	392131,2001	3219648,76	картометрический	1	-
347	392139,0801	3219642,691	картометрический	1	-
348	392159,6701	3219660,89	картометрический	1	-
349	392173,5999	3219668,77	картометрический	1	-
350	392198,44	3219674,83	картометрический	1	-
351	392181,4599	3219693,04	картометрический	1	-
352	392200,2499	3219695,46	картометрический	1	-
353	392207,5001	3219722,161	картометрический	1	-
354	392223,26	3219718,51	картометрический	1	-
355	392235,37	3219725,79	картометрический	1	-
356	392244,4401	3219745,81	картометрический	1	-
312	392257,78	3219747,621	картометрический	1	-
Часть 7					
357	394013,29	3219706,911	картометрический	1	-
358	394007,0599	3219799,12	картометрический	1	-
359	393987,65	3219865,009	картометрический	1	-
360	393976,54	3219883,54	картометрический	1	-
361	393952,54	3219898,961	картометрический	1	-
362	393927,2199	3219901,27	картометрический	1	-
363	393885,5999	3219880,45	картометрический	1	-
364	393775,2001	3219754,03	картометрический	1	-
365	393745,7601	3219703,799	картометрический	1	-
366	393762,06	3219704,03	картометрический	1	-
367	393785,29	3219744,269	картометрический	1	-
368	393797,0499	3219749,82	картометрический	1	-
369	393814,6799	3219744,031	картометрический	1	-
370	393871,6901	3219732,861	картометрический	1	-
371	393910,7601	3219725,201	картометрический	1	-
372	393949,89	3219717,531	картометрический	1	-
373	394002,84	3219707,919	картометрический	1	-
357	394013,29	3219706,911	картометрический	1	-
Часть 8					
374	391301,1401	3220223,189	картометрический	1	-

375	391313,8401	3220253,519	картометрический	1	-
376	391305,96	3220266,27	картометрический	1	-
377	391265,98	3220251,121	картометрический	1	-
378	391241,1301	3220248,7	картометрический	1	-
379	391175,65	3220288,17	картометрический	1	-
380	391179,8701	3220317,9	картометрический	1	-
381	391144,7001	3220351,899	картометрический	1	-
382	391128,9499	3220342,2	картометрический	1	-
383	391089,5601	3220337,969	картометрический	1	-
384	390852,5399	3220434,56	картометрический	1	-
385	390831,24	3220417,32	картометрический	1	-
386	390824,7	3220386,631	картометрический	1	-
387	391035,67	3220287,02	картометрический	1	-
388	391049,59	3220304,609	картометрический	1	-
389	391090,7999	3220302,159	картометрический	1	-
390	391102,33	3220281,53	картометрический	1	-
391	391153,8601	3220254,8	картометрический	1	-
392	391201,16	3220211,09	картометрический	1	-
393	391255,0999	3220204,401	картометрический	1	-
394	391289,0199	3220223,189	картометрический	1	-
374	391301,1401	3220223,189	картометрический	1	-
Часть 9					
395	394510,3501	3218750,681	картометрический	1	-
396	394505,0201	3218760,37	картометрический	1	-
397	394447,52	3218770,98	картометрический	1	-
398	394421,15	3218752,499	картометрический	1	-
399	394386,3301	3218774,721	картометрический	1	-
400	394357,3099	3218758,36	картометрический	1	-
401	394338,8499	3218759,961	картометрический	1	-
402	394326,72	3218771,59	картометрический	1	-
403	394252,86	3218710,36	картометрический	1	-
404	394249,1799	3218662,29	картометрический	1	-
405	394266,0601	3218640,09	картометрический	1	-
406	394304,04	3218639,01	картометрический	1	-
407	394318,8199	3218633,191	картометрический	1	-
408	394342,0901	3218601,3	картометрический	1	-
409	394399,8099	3218652,68	картометрический	1	-
395	394510,3501	3218750,681	картометрический	1	-
Часть 10					
410	391728,16	3220493,659	картометрический	1	-
411	391723,8799	3220541,001	картометрический	1	-
412	391746,3001	3220547,66	картометрический	1	-
413	391751,12	3220580,43	картометрический	1	-
414	391756,5601	3220595,599	картометрический	1	-
415	391746,86	3220610,16	картометрический	1	-
416	391770,46	3220646,56	картометрический	1	-
417	391785,5801	3220687,82	картометрический	1	-
418	391779,5	3220714,53	картометрический	1	-
419	391773,4301	3220724,239	картометрический	1	-
420	391726,7699	3220721,831	картометрический	1	-
421	391706,18	3220701,82	картометрический	1	-
422	391669,8299	3220692,12	картометрический	1	-

423	391661,9901	3220640,54	картометрический	1	-
424	391647,47	3220612,64	картометрический	1	-
425	391625,6601	3220599,9	картометрический	1	-
426	391625,86	3220530,351	картометрический	1	-
427	391639,0799	3220488,84	картометрический	1	-
428	391692,4101	3220487,6	картометрический	1	-
410	391728,16	3220493,659	картометрический	1	-
Часть 11					
429	391495,6999	3220185,479	картометрический	1	-
430	391509,6099	3220218,24	картометрический	1	-
431	391520,4799	3220271,64	картометрический	1	-
432	391525,28	3220330,5	картометрический	1	-
433	391505,8501	3220374,2	картометрический	1	-
434	391462,8201	3220390,61	картометрический	1	-
435	391430,7001	3220382,12	картометрический	1	-
436	391419,8199	3220354,82	картометрический	1	-
437	391382,9799	3220181,28	картометрический	1	-
438	391386,0301	3220162,47	картометрический	1	-
439	391399,3599	3220158,211	картометрический	1	-
440	391442,3799	3220173,97	картометрический	1	-
441	391476,32	3220170,32	картометрический	1	-
429	391495,6999	3220185,479	картометрический	1	-
Часть 12					
442	393471,24	3219137,449	картометрический	1	-
443	393457,1899	3219199,271	картометрический	1	-
444	393441,8399	3219262,5	картометрический	1	-
445	393425,79	3219276,48	картометрический	1	-
446	393406,2601	3219273,7	картометрический	1	-
447	393361,6201	3219261,14	картометрический	1	-
448	393347,68	3219248,57	картометрический	1	-
449	393349,09	3219222,03	картометрический	1	-
450	393367,27	3219166,83	картометрический	1	-
451	393379,17	3219120,72	картометрический	1	-
452	393390,3499	3219098,36	картометрический	1	-
453	393407,09	3219102,551	картометрический	1	-
454	393419,5301	3219108,479	картометрический	1	-
455	393465,67	3219124,879	картометрический	1	-
442	393471,24	3219137,449	картометрический	1	-
Часть 13					
456	392047,3401	3219549,88	картометрический	1	-
457	392050,06	3219561,72	картометрический	1	-
458	392023,9901	3219579,021	картометрический	1	-
459	392003,3699	3219601,48	картометрический	1	-
460	392006,3799	3219623,33	картометрический	1	-
461	391997,2901	3219629,4	картометрический	1	-
462	391977,9	3219628,8	картометрический	1	-
463	391970,01	3219645,19	картометрический	1	-
464	391962,7301	3219650,051	картометрический	1	-
465	391938,4901	3219650,66	картометрический	1	-
466	391930,6001	3219665,839	картометрический	1	-
467	391920,9	3219676,759	картометрический	1	-
468	391905,1399	3219684,66	картометрический	1	-

469	391885,1401	3219682,239	картометрический	1	-
470	391857,8601	3219695	картометрический	1	-
471	391823,31	3219703,51	картометрический	1	-
472	391807,57	3219681,669	картометрический	1	-
473	391797,2701	3219681,06	картометрический	1	-
474	391779,68	3219695,03	картометрический	1	-
475	391764,5299	3219699,28	картометрический	1	-
476	391746,9701	3219688,98	картометрический	1	-
477	391746,37	3219676,841	картометрический	1	-
478	391798,5	3219651,33	картометрический	1	-
479	391936,7201	3219597,871	картометрический	1	-
480	391999,15	3219574,78	картометрический	1	-
456	392047,3401	3219549,88	картометрический	1	-
Часть 14					
481	393178,7999	3219224,369	картометрический	1	-
482	393162,93	3219303,631	картометрический	1	-
483	393143,4001	3219312,48	картометрический	1	-
484	393136,6701	3219327,43	картометрический	1	-
485	393063,21	3219335,97	картометрический	1	-
486	393043,7599	3219304,3	картометрический	1	-
487	393041,92	3219278,979	картометрический	1	-
488	393050,1601	3219260,04	картометрический	1	-
489	393048,3701	3219239,6	картометрический	1	-
490	393062,32	3219206,299	картометрический	1	-
491	393171,21	3219211,4	картометрический	1	-
481	393178,7999	3219224,369	картометрический	1	-
Часть 15					
492	391517	3220841,469	картометрический	1	-
493	391497,58	3220873,64	картометрический	1	-
494	391469,05	3220941,01	картометрический	1	-
495	391455,1	3220956,189	картометрический	1	-
496	391439,3501	3220950,739	картометрический	1	-
497	391432,6999	3220936,78	картометрический	1	-
498	391435,13	3220919,79	картометрический	1	-
499	391415,76	3220901,589	картометрический	1	-
500	391413,96	3220863,97	картометрический	1	-
501	391437,04	3220800,239	картометрический	1	-
502	391438,8799	3220782,64	картометрический	1	-
503	391445,5499	3220775,359	картометрический	1	-
504	391474,6299	3220785,05	картометрический	1	-
505	391503,09	3220808,699	картометрический	1	-
492	391517	3220841,469	картометрический	1	-
Часть 16					
506	394624,5001	3218455,18	картометрический	1	-
507	394619,4399	3218504,88	картометрический	1	-
508	394614,6299	3218552,249	картометрический	1	-
509	394604,08	3218655,94	картометрический	1	-
510	394584,4901	3218653,46	картометрический	1	-
511	394594,3001	3218578,92	картометрический	1	-
512	394586,3399	3218567,14	картометрический	1	-
513	394573,85	3218563,81	картометрический	1	-
514	394566,2	3218553,401	картометрический	1	-

515	394565,6701	3218548,399	картометрический	1	-
516	394565,02	3218542,201	картометрический	1	-
517	394569,5899	3218500,43	картометрический	1	-
518	394574,6001	3218454,41	картометрический	1	-
506	394624,5001	3218455,18	картометрический	1	-
Часть 17					
519	391680,2601	3219756,97	картометрический	1	-
520	391637,2301	3219757,6	картометрический	1	-
521	391606,9101	3219778,85	картометрический	1	-
522	391587,4801	3219829,219	картометрический	1	-
523	391568,06	3219870,499	картометрический	1	-
524	391541,4101	3219849,27	картометрический	1	-
525	391534,76	3219831,07	картометрический	1	-
526	391546,9099	3219786,16	картометрический	1	-
527	391566,3201	3219759,45	картометрический	1	-
528	391613,61	3219739,401	картометрический	1	-
529	391649,97	3219732,71	картометрический	1	-
530	391674,82	3219738,16	картометрический	1	-
519	391680,2601	3219756,97	картометрический	1	-
Часть 18					
531	394600,76	3218687,63	картометрический	1	-
532	394595,07	3218767,41	картометрический	1	-
533	394544,37	3218693,47	картометрический	1	-
534	394509,2801	3218641,73	картометрический	1	-
535	394543,5299	3218621,991	картометрический	1	-
536	394578,5	3218670,321	картометрический	1	-
531	394600,76	3218687,63	картометрический	1	-
Часть 19					
537	391422,1999	3220792,361	картометрический	1	-
538	391418,2501	3220808,139	картометрический	1	-
539	391407,3399	3220814,82	картометрический	1	-
540	391388,5601	3220811,181	картометрический	1	-
541	391281,33	3220764,501	картометрический	1	-
542	391277,71	3220748,12	картометрический	1	-
543	391284,99	3220736,579	картометрический	1	-
544	391298,9201	3220737,79	картометрический	1	-
545	391343,1499	3220752,34	картометрический	1	-
546	391409,18	3220782,04	картометрический	1	-
537	391422,1999	3220792,361	картометрический	1	-
Часть 20					
547	393026,4999	3219326,76	картометрический	1	-
548	393027,0999	3219348	картометрический	1	-
549	392999,8199	3219349,219	картометрический	1	-
550	392983,49	3219311,6	картометрический	1	-
551	392991,99	3219294,611	картометрический	1	-
552	392980,5001	3219264,88	картометрический	1	-
553	392983,5401	3219253,341	картометрический	1	-
554	392999,2801	3219265,48	картометрический	1	-
547	393026,4999	3219326,76	картометрический	1	-
Часть 21					
555	392893,7	3219442,72	картометрический	1	-
556	392893,5401	3219446,35	картометрический	1	-

557	392845,2999	3219445,141	картометрический	1	-
558	392774,8999	3219456,361	картометрический	1	-
559	392779,7801	3219442,161	картометрический	1	-
560	392803,42	3219430,619	картометрический	1	-
561	392865,8301	3219437,88	картометрический	1	-
555	392893,7	3219442,72	картометрический	1	-

Раздел 3**Сведения о местоположении измененных (уточненных) границ объекта****1. Система координат -****2. Сведения о характерных точках границ объекта**

Обозначение характерных точек границ	Координаты, м		Метод определе- ния координат характерной точки	Средняя квадратиче- ская погрешность по- ложения характерной точки (Mt), м	Описание обозна- чения точки на местности (при наличии)
	X	Y			
1	2	3	4	5	6
-	-	-	-	-	-

3. Сведения о характерных точках части (частей) границы объекта

Обозначение характерных точек границ	Координаты, м		Метод определе- ния координат характерной точки	Средняя квадратиче- ская погрешность по- ложения характерной точки (Mt), м	Описание обозна- чения точки на местности (при наличии)
	X	Y			
1	2	3	4	5	6
-	-	-	-	-	-

**Текстовое описание местоположения границ населенных пунктов,
территориальных зон, особо охраняемых природных территорий,
зон с особыми условиями использования территорий**

Прохождение границы		Описание прохождения границы
от точки	до точки	
1	2	3
-	-	-

Раздел 4

План границ объекта



ОПИСАНИЕ МЕСТОПОЛОЖЕНИЯ ГРАНИЦ

д. Остров

Раздел 1

Сведения об объекте

№ п/п	Характеристики объекта	Описание характеристик
1	2	3
1.	Местоположение объекта	187504, Ленинградская область, Тихвинский район, Мелегежское сельское поселение
2.	Площадь объекта +/- величина погрешности определения площади (Р +/- Дельта Р)	260215,7 кв. м.
3.	Иные характеристики объекта	-

Раздел 2

Сведения о местоположении границ объекта

1. Система координат МСК 47 зона 3

2. Сведения о характерных точках границ объекта

Обозначение характерных точек границ	Координаты, м		Метод определения координат характерной точки	Средняя квадратическая погрешность положения характерной точки (Mt), м	Описание обозначения точки на местности (при наличии)
	X	Y			
1	2	3	4	5	6
-	-	-	-	-	-

3. Сведения о характерных точках части (частей) границы объекта

Обозначение характерных точек границ	Координаты, м		Метод определения координат характерной точки	Средняя квадратическая погрешность положения характерной точки (Mt), м	Описание обозначения точки на местности (при наличии)
	X	Y			
1	2	3	4	5	6
Часть 1					
1	383883,6199	3202738,3	картометрический	1	-
2	383978,7501	3202853,36	картометрический	1	-
3	384083,7601	3202964,72	картометрический	1	-
4	384238,3999	3203116,58	картометрический	1	-
5	384398,0201	3203255,49	картометрический	1	-
6	384348,8399	3203333,939	картометрический	1	-
7	384340,0801	3203351,06	картометрический	1	-
8	384316,8999	3203342,89	картометрический	1	-
9	384302,7699	3203336,3	картометрический	1	-
10	384292,98	3203350,52	картометрический	1	-
11	384300,5199	3203391,319	картометрический	1	-
12	384309,1599	3203438	картометрический	1	-
13	384318,3401	3203462,151	картометрический	1	-
14	384309,12	3203485,371	картометрический	1	-
15	384327,85	3203557,761	картометрический	1	-
16	384324,68	3203567,92	картометрический	1	-
17	384313,2501	3203564,11	картометрический	1	-
18	384273,4001	3203485,059	картометрический	1	-
19	384242,7299	3203441,97	картометрический	1	-
20	384024,5701	3203225,43	картометрический	1	-
21	383970,3401	3203165	картометрический	1	-
22	383926,4899	3203114,381	картометрический	1	-
23	383797,74	3202973,19	картометрический	1	-
24	383757,92	3202920,52	картометрический	1	-
25	383602,38	3202728,071	картометрический	1	-
26	383536,89	3202637,621	картометрический	1	-
27	383577,5799	3202639,199	картометрический	1	-
28	383602,3401	3202639,521	картометрический	1	-
29	383638,22	3202664,921	картометрический	1	-
30	383681,4	3202706,201	картометрический	1	-

31	383757,6001	3202733,82	картометрический	1	-
32	383809,3199	3202759,24	картометрический	1	-
33	383832,1401	3202772,96	картометрический	1	-
1	383883,6199	3202738,3	картометрический	1	-
Часть 2					
34	385561,1399	3203443,76	картометрический	1	-
35	385555,6701	3203564,601	картометрический	1	-
36	385553,2599	3203579,319	картометрический	1	-
37	385535,4501	3203603,77	картометрический	1	-
38	385521,49	3203595,999	картометрический	1	-
39	385493,72	3203586,93	картометрический	1	-
40	385492,07	3203555,48	картометрический	1	-
41	385415,5999	3203545,999	картометрический	1	-
42	385363,92	3203536,28	картометрический	1	-
43	385366,3401	3203521,57	картометрический	1	-
44	385357,9401	3203515,8	картометрический	1	-
45	385335,87	3203515,2	картометрический	1	-
46	385319,22	3203510,12	картометрический	1	-
47	385318,6799	3203487,021	картометрический	1	-
48	385324,7099	3203469,64	картометрический	1	-
49	385335,5499	3203461,621	картометрический	1	-
50	385367,02	3203471,711	картометрический	1	-
51	385369,2599	3203449,601	картометрический	1	-
52	385381,7	3203431,47	картометрический	1	-
53	385398,14	3203427,3	картометрический	1	-
54	385403,17	3203445,91	картометрический	1	-
55	385408,8201	3203451,61	картометрический	1	-
56	385420,4	3203436,221	картометрический	1	-
57	385426,86	3203437,321	картометрический	1	-
58	385429,02	3203451,241	картометрический	1	-
59	385430,4101	3203471,59	картометрический	1	-
60	385441,65	3203481,14	картометрический	1	-
61	385475,54	3203476,52	картометрический	1	-
62	385489,9899	3203465,83	картометрический	1	-
63	385515,8	3203429,589	картометрический	1	-
64	385535,0799	3203429,19	картометрический	1	-
34	385561,1399	3203443,76	картометрический	1	-
Часть 3					
65	385219,3599	3203046,5	картометрический	1	-
66	385206,13	3203109,87	картометрический	1	-
67	385218,34	3203121,28	картометрический	1	-
68	385250,96	3203141,57	картометрический	1	-
69	385257,7001	3203154,69	картометрический	1	-
70	385250,1999	3203187,74	картометрический	1	-
71	385231,98	3203234,34	картометрический	1	-
72	385171,67	3203288,121	картометрический	1	-
73	385146,0201	3203291,111	картометрический	1	-
74	385124,68	3203282,22	картометрический	1	-
75	385109,37	3203255,94	картометрический	1	-
76	385109,09	3203243,92	картометрический	1	-
77	385141,5401	3203177,38	картометрический	1	-
78	385151,78	3203183,201	картометрический	1	-

79	385174,19	3203198,59	картометрический	1	-
80	385185,82	3203185,059	картометрический	1	-
81	385190,0099	3203167,621	картометрический	1	-
82	385167,3901	3203142,989	картометрический	1	-
83	385167,01	3203126,349	картометрический	1	-
84	385199,1399	3203045,94	картометрический	1	-
85	385202,79	3203045,12	картометрический	1	-
65	385219,3599	3203046,5	картометрический	1	-
Часть 4					
86	385477,6001	3203763,83	картометрический	1	-
87	385487,24	3203783,49	картометрический	1	-
88	385483,95	3203800,03	картометрический	1	-
89	385467,4901	3203803,28	картометрический	1	-
90	385451,4099	3203823,16	картометрический	1	-
91	385415,4301	3203816,63	картометрический	1	-
92	385384,2399	3203818,55	картометрический	1	-
93	385362,3201	3203824,421	картометрический	1	-
94	385357,9401	3203833,54	картометрический	1	-
95	385271,48	3203829,331	картометрический	1	-
96	385260,4999	3203791,16	картометрический	1	-
97	385264,8601	3203781,12	картометрический	1	-
98	385362,1101	3203775,459	картометрический	1	-
99	385411,97	3203786,06	картометрический	1	-
100	385426,4201	3203775,37	картометрический	1	-
101	385437,9601	3203758,13	картометрический	1	-
86	385477,6001	3203763,83	картометрический	1	-
Часть 5					
102	385112,54	3203392,729	картометрический	1	-
103	385190,85	3203441,97	картометрический	1	-
104	385238,53	3203477,441	картометрический	1	-
105	385233,29	3203489,31	картометрический	1	-
106	385214,0101	3203489,709	картометрический	1	-
107	385171,5001	3203479,309	картометрический	1	-
108	385157,8001	3203482,631	картометрический	1	-
109	385151,88	3203504,64	картометрический	1	-
110	385138,2	3203508,881	картометрический	1	-
111	385114,0201	3203496,22	картометрический	1	-
112	385115,5401	3203442,679	картометрический	1	-
102	385112,54	3203392,729	картометрический	1	-
Часть 6					
113	385230,8999	3203795,51	картометрический	1	-
114	385254,5599	3203828,759	картометрический	1	-
115	385217,64	3203827,109	картометрический	1	-
116	385208,3	3203808,321	картометрический	1	-
117	385222,0501	3203797,82	картометрический	1	-
113	385230,8999	3203795,51	картометрический	1	-

Раздел 3**Сведения о местоположении измененных (уточненных) границ объекта****1. Система координат -****2. Сведения о характерных точках границ объекта**

Обозначение характерных точек границ	Координаты, м		Метод определе- ния координат характерной точки	Средняя квадратиче- ская погрешность по- ложения характерной точки (Mt), м	Описание обозна- чения точки на местности (при наличии)
	X	Y			
1	2	3	4	5	6
-	-	-	-	-	-

3. Сведения о характерных точках части (частей) границы объекта


Обозначение характерных точек границ	Координаты, м		Метод определе- ния координат характерной точки	Средняя квадратиче- ская погрешность по- ложения характерной точки (Mt), м	Описание обозна- чения точки на местности (при наличии)
	X	Y			
1	2	3	4	5	6
-	-	-	-	-	-

**Текстовое описание местоположения границ населенных пунктов,
территориальных зон, особо охраняемых природных территорий,
зон с особыми условиями использования территорий**

Прохождение границы		Описание прохождения границы
от точки	до точки	
1	2	3
-	-	-

Раздел 4

План границ объекта

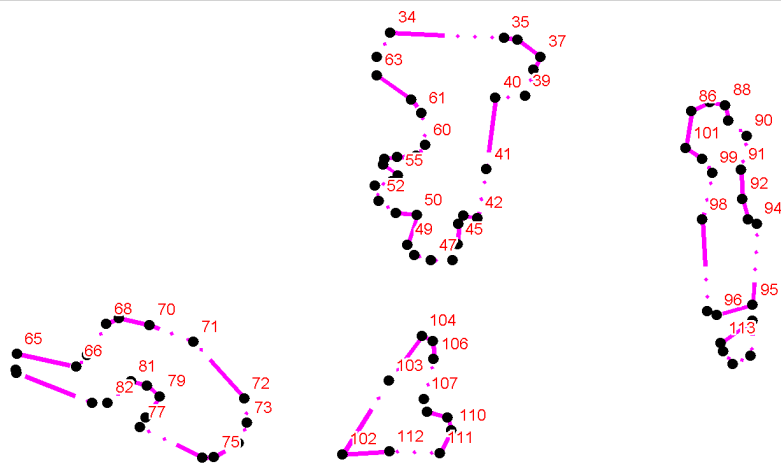

Масштаб 1:8000

УСЛОВНЫЕ ОБОЗНАЧЕНИЯ



Вновь образованная часть границы, сведения о которой достаточно для определения её местоположения



Характерная точка границы, сведения о которой позволяют однозначно определить её положение на местности



Обозначение характерной точки

ОПИСАНИЕ МЕСТОПОЛОЖЕНИЯ ГРАНИЦ

д. Плесо

Раздел 1

Сведения об объекте

№ п/п	Характеристики объекта	Описание характеристик
1	2	3
1.	Местоположение объекта	187504, Ленинградская область, Тихвинский район, Мелегежское сельское поселение
2.	Площадь объекта +/- величина погрешности определения площади (Р +/- Дельта Р)	505072,3 кв.м.
3.	Иные характеристики объекта	-

Раздел 2

Сведения о местоположении границ объекта

1. Система координат МСК 47 зона 3

2. Сведения о характерных точках границ объекта

Обозначение характерных точек границ	Координаты, м		Метод определения координат характерной точки	Средняя квадратическая погрешность положения характерной точки (Mt), м	Описание обозначения точки на местности (при наличии)
	X	Y			
1	2	3	4	5	6
-	-	-	-	-	-

3. Сведения о характерных точках части (частей) границы объекта

Обозначение характерных точек границ	Координаты, м		Метод определения координат характерной точки	Средняя квадратическая погрешность положения характерной точки (Mt), м	Описание обозначения точки на местности (при наличии)
	X	Y			
1	2	3	4	5	6
Часть 1					
1	389646.9	3223485.86	картометрический	1	-
2	389627.39	3223478.12	картометрический	1	-
3	389621.5	3223459.14	картометрический	1	-
4	389627.44	3223439.58	картометрический	1	-
5	389606.17	3223427.1	картометрический	1	-
6	389657.09	3223377.92	картометрический	1	-
7	389697.36	3223325.18	картометрический	1	-
8	389732.9	3223283.11	картометрический	1	-
9	389807.54	3223178.22	картометрический	1	-
10	389816.44	3223154.5	картометрический	1	-
11	389820.63	3223117.74	картометрический	1	-
12	389806.48	3223080.36	картометрический	1	-
13	389800.6	3223054.26	картометрический	1	-
14	389804.98	3223009.39	картометрический	1	-
15	389807.59	3222992.25	картометрический	1	-
16	389791.24	3222975.37	картометрический	1	-
17	389784.2	3222932.66	картометрический	1	-
18	389775.33	3222930.87	картометрический	1	-
19	389762.32	3222935.6	картометрический	1	-
20	389772.42	3222898.25	картометрический	1	-
21	389803.24	3222841.35	картометрический	1	-
22	389817.46	3222822.38	картометрический	1	-
23	389861.88	3222765.5	картометрический	1	-
24	389899.78	3222726.39	картометрический	1	-
25	389929.98	3222684.31	картометрический	1	-
26	389943.04	3222646.96	картометрический	1	-
27	389945.44	3222619.68	картометрический	1	-
28	390027.05	3222620.95	картометрический	1	-
29	390038.12	3222612.41	картометрический	1	-
30	390067.47	3222590.13	картометрический	1	-

31	390061.06	3222581.81	картометрический	1	-
32	390049.12	3222565.76	картометрический	1	-
33	390037.18	3222549.72	картометрический	1	-
34	390007.53	3222572.33	картометрический	1	-
35	389950.9	3222498.16	картометрический	1	-
36	389913.8	3222451.56	картометрический	1	-
37	389917.46	3222448.12	картометрический	1	-
38	389910.46	3222437.21	картометрический	1	-
39	389893	3222414.35	картометрический	1	-
40	389844.74	3222318.62	картометрический	1	-
41	389845.37	3222313.86	картометрический	1	-
42	389848.71	3222309.1	картометрический	1	-
43	389856.33	3222302.43	картометрический	1	-
44	389860.84	3222299.95	картометрический	1	-
45	389868.41	3222296.05	картометрический	1	-
46	389897.04	3222287.27	картометрический	1	-
47	389938.56	3222276.74	картометрический	1	-
48	389941.58	3222280.36	картометрический	1	-
49	389941.26	3222283.22	картометрический	1	-
50	389939.64	3222284.34	картометрический	1	-
51	389890.52	3222318.91	картометрический	1	-
52	389888.24	3222323.54	картометрический	1	-
53	389888.71	3222326.88	картометрический	1	-
54	389896.33	3222338.63	картометрический	1	-
55	389899.98	3222339.58	картометрический	1	-
56	389902.84	3222338.78	картометрический	1	-
57	389907.29	3222334.97	картометрический	1	-
58	389918.72	3222324.18	картометрический	1	-
59	389955.23	3222297.67	картометрический	1	-
60	389958.41	3222296.71	картометрический	1	-
61	389963.65	3222294.17	картометрический	1	-
62	389973.33	3222284.97	картометрический	1	-
63	389980.31	3222278.93	картометрический	1	-
64	389989.36	3222273.69	картометрический	1	-
65	389992.86	3222274.8	картометрический	1	-
66	390024.45	3222306.4	картометрический	1	-
67	390029.21	3222307.03	картометрический	1	-
68	390035.56	3222314.97	картометрический	1	-
69	390044.13	3222329.89	картометрический	1	-
70	390058.25	3222350	картометрический	1	-
71	390069.81	3222361.51	картометрический	1	-
72	390118.26	3222432.77	картометрический	1	-
73	390226.46	3222591.92	картометрический	1	-
74	390270.74	3222577.91	картометрический	1	-
75	390287.29	3222579.7	картометрический	1	-
76	390264.8	3222601.03	картометрический	1	-
77	390248.79	3222628.3	картометрический	1	-
78	390242.54	3222647.08	картометрический	1	-
79	390218.82	3222720.92	картометрический	1	-
80	390199.51	3222786	картометрический	1	-
81	390179.67	3222816.99	картометрический	1	-
82	390147.65	3222859.69	картометрический	1	-

83	390105.84	3222906.25	картометрический	1	-
84	390070.55	3222932.34	картометрический	1	-
85	390047.12	3222944.8	картометрический	1	-
86	390016	3222966.17	картометрический	1	-
87	389985.33	3222992.16	картометрический	1	-
88	389948.34	3223022.97	картометрический	1	-
89	389937.22	3223041.35	картометрический	1	-
90	389937.19	3223065.07	картометрический	1	-
91	389972.96	3223111.17	картометрический	1	-
92	390036.39	3223183.19	картометрический	1	-
93	390046.42	3223196.84	картометрический	1	-
94	390022.14	3223224.69	картометрический	1	-
95	389991.97	3223241.92	картометрический	1	-
96	389977.19	3223233.54	картометрический	1	-
97	389975.5	3223166.52	картометрический	1	-
98	389949.5	3223149.3	картометрический	1	-
99	389926.44	3223152.83	картометрический	1	-
100	389902.8	3223134.42	картометрический	1	-
101	389883.73	3223122.87	картометрический	1	-
102	389866.98	3223116.49	картометрический	1	-
103	389864.96	3223118.79	картометрический	1	-
104	389863.49	3223124.37	картометрический	1	-
105	389860.56	3223123.82	картометрический	1	-
106	389838.33	3223149.18	картометрический	1	-
107	389881.47	3223169.99	картометрический	1	-
108	389942.38	3223171.24	картометрический	1	-
109	389948.82	3223220.46	картометрический	1	-
110	389981.88	3223248.15	картометрический	1	-
111	389924.5	3223277.97	картометрический	1	-
112	389817.46	3223355.2	картометрический	1	-
113	389812.12	3223373.66	картометрический	1	-
114	389786.45	3223393.81	картометрический	1	-
115	389739.76	3223450.68	картометрический	1	-
116	389691.28	3223459.21	картометрический	1	-
117	389672.37	3223452.67	картометрический	1	-
118	389667.62	3223470.46	картометрический	1	-
1	389646.9	3223485.86	картометрический	1	-
Часть 2					
119	389516.6	3223834	картометрический	1	-
120	389430.27	3223822.05	картометрический	1	-
121	389404.65	3223802.77	картометрический	1	-
122	389391.42	3223776.68	картометрический	1	-
123	389392.67	3223737.14	картометрический	1	-
124	389451.72	3223696.34	картометрический	1	-
125	389468.3	3223678.57	картометрический	1	-
126	389505.25	3223663.71	картометрический	1	-
127	389508.27	3223635.11	картометрический	1	-
128	389524.39	3223618.86	картометрический	1	-
129	389526.34	3223611.02	картометрический	1	-
130	389533.47	3223583.74	картометрический	1	-
131	389544.13	3223574.26	картометрический	1	-
132	389566.59	3223582.59	картометрический	1	-

133	389577.47	3223566.62	картометрический	1	-
134	389588.94	3223553.21	картометрический	1	-
135	389593.84	3223538.24	картометрический	1	-
136	389603.87	3223531.42	картометрический	1	-
137	389620.34	3223529.66	картометрический	1	-
138	389631.75	3223545.65	картометрический	1	-
139	389643.93	3223565.13	картометрический	1	-
140	389641.1	3223582.66	картометрический	1	-
141	389603.2	3223626.51	картометрический	1	-
142	389552.25	3223676.21	картометрический	1	-
143	389517.6	3223721.25	картометрический	1	-
144	389506.62	3223750.3	картометрический	1	-
145	389506.02	3223774.68	картометрический	1	-
119	389516.6	3223834	картометрический	1	-
Часть 3					
146	390530.92	3224704.43	картометрический	1	-
147	390495.34	3224666.48	картометрический	1	-
148	390449.08	3224620.22	картометрический	1	-
149	390383.84	3224566.84	картометрический	1	-
150	390355.37	3224531.26	картометрический	1	-
151	390337.58	3224471.95	картометрический	1	-
152	390417.05	3224339.1	картометрический	1	-
153	390396.88	3224322.5	картометрический	1	-
154	390559.38	3224018.84	картометрический	1	-
155	390732.56	3223710.45	картометрический	1	-
156	390905.74	3223814.83	картометрический	1	-
157	390961.48	3223857.53	картометрический	1	-
158	390959.11	3223868.2	картометрический	1	-
159	390814.4	3224107.8	картометрический	1	-
160	390778.82	3224167.11	картометрический	1	-
161	390670.88	3224098.32	картометрический	1	-
162	390553.46	3224292.84	картометрический	1	-
163	390499.9	3224383	картометрический	1	-
164	390680.37	3224512.28	картометрический	1	-
146	390530.92	3224704.43	картометрический	1	-
Часть 4					
165	390746.8	3222738.08	картометрический	1	-
166	390760.44	3222714.36	картометрический	1	-
167	390768.74	3222691.24	картометрический	1	-
168	390758.7	3222683.52	картометрический	1	-
169	390729.71	3222693.58	картометрический	1	-
170	390717.88	3222698.9	картометрический	1	-
171	390706.02	3222719.65	картометрический	1	-
172	390699.52	3222724.38	картометрический	1	-
173	390642.76	3222708.32	картометрический	1	-
174	390627.99	3222699.4	картометрический	1	-
175	390625.68	3222661.44	картометрический	1	-
176	390634	3222621.12	картометрический	1	-
177	390639.36	3222600.37	картометрический	1	-
178	390646.46	3222595.04	картометрический	1	-
179	390679.56	3222606.34	картометрический	1	-
180	390689.62	3222601.02	картометрический	1	-

181	390693.76	3222593.9	картометрический	1	-
182	390732.77	3222612.33	картометрический	1	-
183	390746.96	3222617.09	картометрический	1	-
184	390732.15	3222637.24	картометрический	1	-
185	390731.54	3222654.44	картометрический	1	-
186	390743.35	3222662.75	картометрический	1	-
187	390761.69	3222658.62	картометрический	1	-
188	390773.52	3222654.48	картометрический	1	-
189	390784.16	3222663.38	картометрический	1	-
190	390785.91	3222677.03	картометрический	1	-
191	390783.54	3222683.55	картометрический	1	-
192	390787.07	3222694.82	картометрический	1	-
193	390797.11	3222704.32	картометрический	1	-
194	390795.92	3222715.59	картометрический	1	-
195	390775.2	3222729.21	картометрический	1	-
165	390746.8	3222738.08	картометрический	1	-

Раздел 3**Сведения о местоположении измененных (уточненных) границ объекта****1. Система координат -****2. Сведения о характерных точках границ объекта**

Обозначение характерных точек границ	Координаты, м		Метод определения координат характерной точки	Средняя квадратическая погрешность положения характерной точки (Mt), м	Описание обозначения точки на местности (при наличии)
	X	Y			
1	2	3	4	5	6
-	-	-	-	-	-

3. Сведения о характерных точках части (частей) границы объекта


Обозначение характерных точек границ	Координаты, м		Метод определения координат характерной точки	Средняя квадратическая погрешность положения характерной точки (Mt), м	Описание обозначения точки на местности (при наличии)
	X	Y			
1	2	3	4	5	6
-	-	-	-	-	-

**Текстовое описание местоположения границ населенных пунктов,
территориальных зон, особо охраняемых природных территорий,
зон с особыми условиями использования территорий**

Прохождение границы		Описание прохождения границы
от точки	до точки	
1	2	3
-	-	-

Раздел 4

План границ объекта

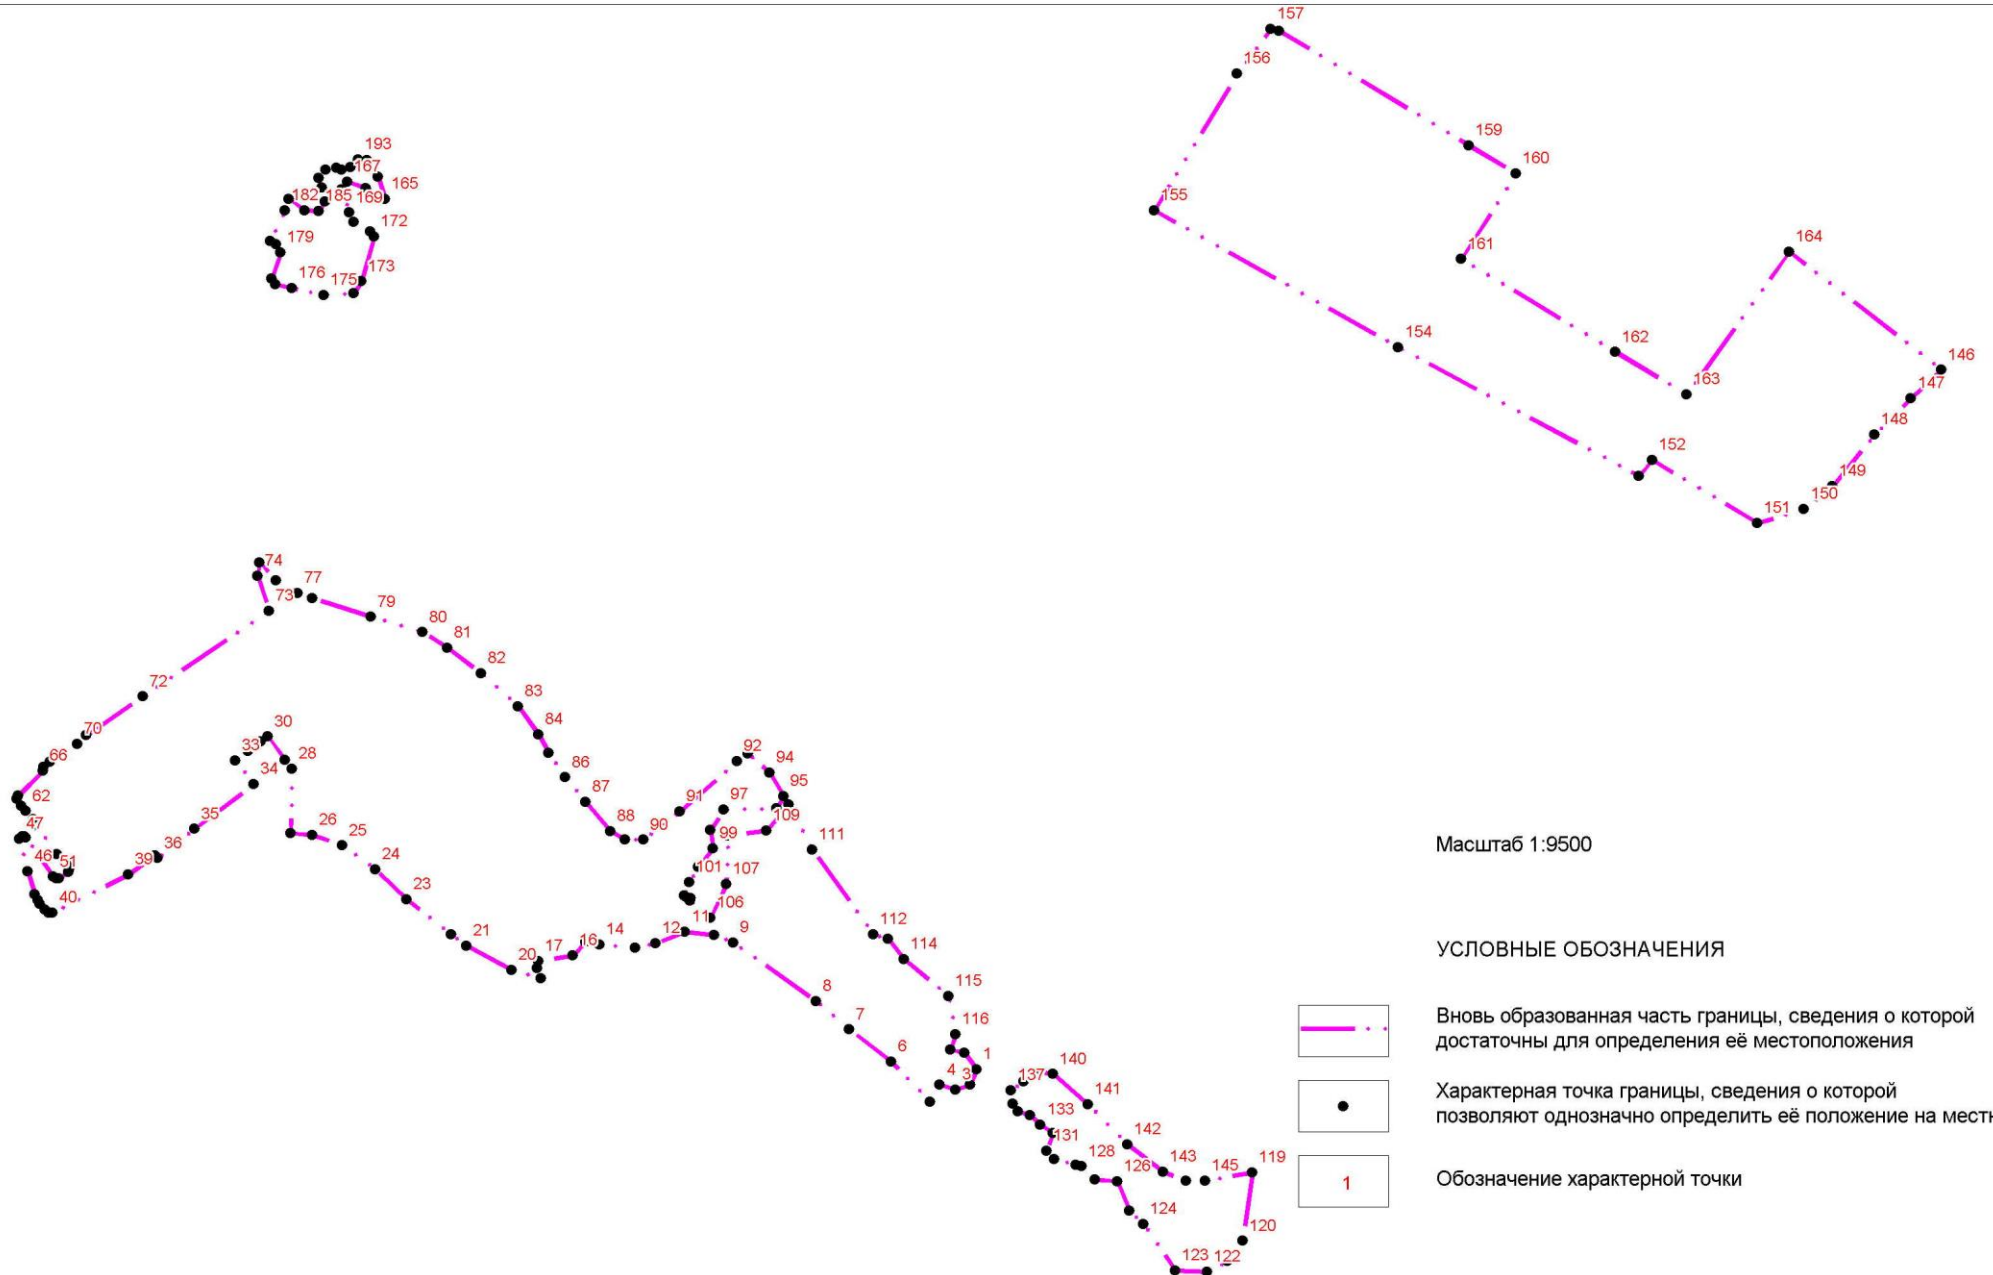

ОПИСАНИЕ МЕСТОПОЛОЖЕНИЯ ГРАНИЦ

д. Рапля

Раздел 1

Сведения об объекте

№ п/п	Характеристики объекта	Описание характеристик
1	2	3
1.	Местоположение объекта	187504, Ленинградская область, Тихвинский район, Мелегежское сельское поселение
2.	Площадь объекта +/- величина погрешности определения площади (Р +/- Дельта Р)	639393,6 кв.м.
3.	Иные характеристики объекта	-

Раздел 2

Сведения о местоположении границ объекта

1. Система координат МСК 47 зона 3

2. Сведения о характерных точках границ объекта

Обозначение характерных точек границ	Координаты, м		Метод определения координат характерной точки	Средняя квадратическая погрешность положения характерной точки (Mt), м	Описание обозначения точки на местности (при наличии)
	X	Y			
1	2	3	4	5	6
-	-	-	-	-	-

3. Сведения о характерных точках части (частей) границы объекта

Обозначение характерных точек границ	Координаты, м		Метод определения координат характерной точки	Средняя квадратическая погрешность положения характерной точки (Mt), м	Описание обозначения точки на местности (при наличии)
	X	Y			
1	2	3	4	5	6
Часть 1					
1	374911,73	3205417,28	картометрический	1	-
2	374964,33	3205468,55	картометрический	1	-
3	374996,27	3205499,14	картометрический	1	-
4	375000,18	3205497,55	картометрический	1	-
5	375041,36	3205486,25	картометрический	1	-
6	375029,37	3205459,42	картометрический	1	-
7	374997,97	3205344,04	картометрический	1	-
8	375005,02	3205321,91	картометрический	1	-
9	375016,36	3205315,85	картометрический	1	-
10	375030,06	3205309,8	картометрический	1	-
11	375015,36	3205269,12	картометрический	1	-
12	374975,29	3205280,1	картометрический	1	-
13	374965,84	3205276,69	картометрический	1	-
14	374957,46	3205268,28	картометрический	1	-
15	374927,24	3205176,72	картометрический	1	-
16	374934,79	3205137,72	картометрический	1	-
17	374988,86	3205146,43	картометрический	1	-
18	375013,81	3205154,76	картометрический	1	-
19	375023,98	3205188,42	картометрический	1	-
20	375041,8	3205185,05	картометрический	1	-
21	375050,49	3205188,84	картометрический	1	-
22	375055,41	3205203,61	картометрический	1	-
23	375053,9	3205218	картометрический	1	-
24	375038,03	3205227,08	картометрический	1	-
25	375037,28	3205239,58	картометрический	1	-
26	375061,26	3205289,8	картометрический	1	-
27	375034,27	3205310,96	картометрический	1	-
28	375061	3205384,06	картометрический	1	-
29	375096,12	3205468,96	картометрический	1	-
30	375105,22	3205474,25	картометрический	1	-

31	375144,1	3205454,97	картометрический	1	-
32	375154,17	3205432,88	картометрический	1	-
33	375198,29	3205521,21	картометрический	1	-
34	375215,32	3205511,88	картометрический	1	-
35	375225,27	3205525,1	картометрический	1	-
36	375204,43	3205547,96	картометрический	1	-
37	375235,22	3205587,92	картометрический	1	-
38	375255,28	3205568,95	картометрический	1	-
39	375346,41	3205654,17	картометрический	1	-
40	375363,25	3205708,29	картометрический	1	-
41	375368,54	3205734,1	картометрический	1	-
42	375388,82	3205737,21	картометрический	1	-
43	375411,38	3205706,11	картометрический	1	-
44	375434,68	3205723,22	картометрический	1	-
45	375445,09	3205713,85	картометрический	1	-
46	375464,48	3205703,62	картометрический	1	-
47	375521,92	3205704,56	картометрический	1	-
48	375547,86	3205712,87	картометрический	1	-
49	375566,77	3205731,05	картометрический	1	-
50	375554,86	3205763,34	картометрический	1	-
51	375530,65	3205801,9	картометрический	1	-
52	375514,35	3205825,2	картометрический	1	-
53	375506,52	3205833,92	картометрический	1	-
54	375512,37	3205836,49	картометрический	1	-
55	375534,8	3205837,76	картометрический	1	-
56	375573,23	3205842,99	картометрический	1	-
57	375582,98	3205846,98	картометрический	1	-
58	375591,71	3205854,39	картометрический	1	-
59	375600,83	3205868,15	картометрический	1	-
60	375631,12	3205940,59	картометрический	1	-
61	375645,15	3205965,93	картометрический	1	-
62	375655,25	3205980,82	картометрический	1	-
63	375714,63	3206036,06	картометрический	1	-
64	375785,78	3206072,38	картометрический	1	-
65	375839,67	3206102,03	картометрический	1	-
66	375928,08	3206179,61	картометрический	1	-
67	375922,09	3206193,11	картометрический	1	-
68	375912,27	3206216,7	картометрический	1	-
69	375901,7	3206222,01	картометрический	1	-
70	375883,58	3206216,72	картометрический	1	-
71	375875,48	3206235,09	картометрический	1	-
72	375866,8	3206235,09	картометрический	1	-
73	375855,45	3206220,71	картометрический	1	-
74	375848,64	3206205,94	картометрический	1	-
75	375839,19	3206202,92	картометрический	1	-
76	375831,26	3206206,71	картометрический	1	-
77	375812,18	3206231,43	картометрический	1	-
78	375802,02	3206225,85	картометрический	1	-
79	375799,74	3206214,49	картометрический	1	-
80	375799,1	3206191,32	картометрический	1	-
81	375751,92	3206163,2	картометрический	1	-
82	375749,64	3206154,87	картометрический	1	-

83	375750,38	3206146,16	картометрический	1	-
84	375731,5	3206141,25	картометрический	1	-
85	375722,07	3206147,31	картометрический	1	-
86	375697,53	3206154,9	картометрический	1	-
87	375642,73	3206114,94	картометрический	1	-
88	375604,54	3206082,44	картометрический	1	-
89	375595,5	3206084,52	картометрический	1	-
90	375586,44	3206088,69	картометрический	1	-
91	375568,68	3206075,44	картометрический	1	-
92	375560,75	3206075,45	картометрический	1	-
93	375552,44	3206077,34	картометрический	1	-
94	375543,04	3206105,75	картометрический	1	-
95	375534,36	3206112,19	картометрический	1	-
96	375525,68	3206112,58	картометрический	1	-
97	375518,49	3206105,38	картометрический	1	-
98	375519,99	3206094,02	картометрический	1	-
99	375537,32	3206060,69	картометрический	1	-
100	375543,32	3206028,88	картометрический	1	-
101	375541,8	3206019,04	картометрический	1	-
102	375524,48	3206022,4	картометрический	1	-
103	375501,82	3206020,14	картометрический	1	-
104	375471,12	3206004,92	картометрический	1	-
105	375456,28	3205984,31	картометрический	1	-
106	375474,09	3205971,56	картометрический	1	-
107	375476,7	3205959,67	картометрический	1	-
108	375471,03	3205951,72	картометрический	1	-
109	375453,32	3205951,7	картометрический	1	-
110	375411,48	3205975,36	картометрический	1	-
111	375408,4	3205990,38	картометрический	1	-
112	375338,95	3206011,62	картометрический	1	-
113	375321,96	3206014,28	картометрический	1	-
114	375310,27	3206027,54	картометрический	1	-
115	375302,35	3206035,49	картометрический	1	-
116	375268,38	3206046,49	картометрический	1	-
117	375271,18	3206075,43	картометрический	1	-
118	375272,6	3206106,32	картометрический	1	-
119	375269,63	3206145,32	картометрический	1	-
120	375291,43	3206188,83	картометрический	1	-
121	375287,84	3206217,26	картометрический	1	-
122	375293,33	3206235,15	картометрический	1	-
123	375318,47	3206250,95	картометрический	1	-
124	375326,37	3206279,96	картометрический	1	-
125	375262,13	3206281,24	картометрический	1	-
126	375247,08	3206271,05	картометрический	1	-
127	375230,28	3206252,32	картометрический	1	-
128	375217	3206200,36	картометрический	1	-
129	375241,68	3206098,95	картометрический	1	-
130	375249,08	3206057,9	картометрический	1	-
131	375243,81	3206026,36	картометрический	1	-
132	375221,54	3205993,23	картометрический	1	-
133	375181,7	3205946,66	картометрический	1	-
134	375158,31	3205890,62	картометрический	1	-

135	375145,2	3205820,95	картометрический	1	-
136	375159,38	3205748,17	картометрический	1	-
137	375150,18	3205722,29	картометрический	1	-
138	375129,54	3205697,18	картометрический	1	-
139	374986,37	3205645,86	картометрический	1	-
140	374974,23	3205642,15	картометрический	1	-
141	374952,02	3205653,88	картометрический	1	-
142	374966,69	3205696,63	картометрический	1	-
143	374967,67	3205712,81	картометрический	1	-
144	374945,97	3205720,28	картометрический	1	-
145	374901,28	3205689,87	картометрический	1	-
146	374890,1	3205673,74	картометрический	1	-
147	374878,2	3205659,65	картометрический	1	-
148	374872,8	3205651,05	картометрический	1	-
149	374874,7	3205642,76	картометрический	1	-
150	374892,19	3205628,74	картометрический	1	-
151	374890,92	3205618,87	картометрический	1	-
152	374865,6	3205604,89	картометрический	1	-
153	374852,41	3205580,64	картометрический	1	-
154	374849,23	3205569,16	картометрический	1	-
155	374858,13	3205561,84	картометрический	1	-
156	374870,86	3205566,62	картометрический	1	-
157	374879,76	3205561,84	картометрический	1	-
158	374881,37	3205548,6	картометрический	1	-
159	374871,8	3205516,92	картометрический	1	-
160	374872,11	3205497,16	картометрический	1	-
161	374886,74	3205493,66	картометрический	1	-
162	374892,78	3205498,75	картометрический	1	-
163	374901,68	3205486,96	картометрический	1	-
164	374887,68	3205468,48	картометрический	1	-
165	374859,39	3205450,65	картометрический	1	-
166	374844,79	3205457,93	картометрический	1	-
167	374828,88	3205463,23	картометрический	1	-
168	374814,52	3205458,29	картометрический	1	-
169	374838,04	3205439,74	картометрический	1	-
170	374844,74	3205425,91	картометрический	1	-
171	374825,96	3205419,1	картометрический	1	-
172	374794,78	3205412,41	картометрический	1	-
173	374776,33	3205397,6	картометрический	1	-
174	374772,43	3205365,71	картометрический	1	-
175	374755,19	3205353,6	картометрический	1	-
176	374742,24	3205338,23	картометрический	1	-
177	374748,94	3205314,6	картометрический	1	-
178	374733,93	3205257,16	картометрический	1	-
179	374737,32	3205237,84	картометрический	1	-
180	374755,84	3205224,59	картометрический	1	-
181	374758,49	3205216,64	картометрический	1	-
182	374756,59	3205206,04	картометрический	1	-
183	374735,42	3205214,74	картометрический	1	-
184	374716,67	3205210,91	картометрический	1	-
185	374710,84	3205198,46	картометрический	1	-
186	374707,86	3205148,61	картометрический	1	-

187	374729,34	3205117,42	картометрический	1	-
188	374583,44	3205063,23	картометрический	1	-
189	374582,3	3205055,28	картометрический	1	-
190	374591,04	3205034,62	картометрический	1	-
191	374624,64	3205033,69	картометрический	1	-
192	374635,98	3205035,2	картометрический	1	-
193	374656,01	3205016,65	картометрический	1	-
194	374667,74	3205018,54	картометрический	1	-
195	374684,38	3205037,86	картометрический	1	-
196	374697,23	3205043,54	картометрический	1	-
197	374706,3	3205023,09	картометрический	1	-
198	374698,44	3204985,32	картометрический	1	-
199	374689,17	3204965,44	картометрический	1	-
200	374668,56	3204957,48	картометрический	1	-
201	374659,86	3204948,78	картометрический	1	-
202	374634,16	3204954,08	картометрический	1	-
203	374605,06	3204971,87	картометрический	1	-
204	374578,22	3204977,55	картометрический	1	-
205	374534,36	3204976,8	картометрический	1	-
206	374507,12	3204924,54	картометрический	1	-
207	374502,57	3204885,92	картометрический	1	-
208	374495,38	3204876,45	картометрический	1	-
209	374461,73	3204858,27	картометрический	1	-
210	374454,68	3204838,37	картометрический	1	-
211	374452	3204820,76	картометрический	1	-
212	374404,92	3204804,83	картометрический	1	-
213	374376,29	3204804,83	картометрический	1	-
214	374364,74	3204811,13	картометрический	1	-
215	374345,09	3204833,85	картометрический	1	-
216	374335,64	3204831,96	картометрический	1	-
217	374327,98	3204814,3	картометрический	1	-
218	374320,51	3204804,69	картометрический	1	-
219	374259,23	3204788,9	картометрический	1	-
220	374227,5	3204786,14	картометрический	1	-
221	374221,7	3204806,1	картометрический	1	-
222	374181,72	3204806,85	картометрический	1	-
223	374130,08	3204794,64	картометрический	1	-
224	374108,16	3204820,65	картометрический	1	-
225	374070,92	3204798,46	картометрический	1	-
226	374070,92	3204786,35	картометрический	1	-
227	374105,27	3204774,24	картометрический	1	-
228	374099,54	3204751,3	картометрический	1	-
229	374055,01	3204767,24	картометрический	1	-
230	374029,44	3204751,93	картометрический	1	-
231	373984,37	3204709,89	картометрический	1	-
232	373932,21	3204724,54	картометрический	1	-
233	373927,99	3204713,05	картометрический	1	-
234	373959,55	3204688,86	картометрический	1	-
235	373947,46	3204674,2	картометрический	1	-
236	373898,48	3204695,87	картометрический	1	-
237	373895,93	3204678,66	картометрический	1	-
238	373933,46	3204653,81	картометрический	1	-

239	373929,16	3204634,29	картометрический	1	-
240	374095,7	3204702,88	картометрический	1	-
241	374110,65	3204699,04	картометрический	1	-
242	374132,96	3204702,83	картометрический	1	-
243	374180,96	3204723,27	картометрический	1	-
244	374193,82	3204696,39	картометрический	1	-
245	374200,24	3204662,31	картометрический	1	-
246	374221,02	3204661,46	картометрический	1	-
247	374261,48	3204664,2	картометрический	1	-
248	374284,54	3204655,12	картометрический	1	-
249	374298,62	3204639,8	картометрический	1	-
250	374289,44	3204605,13	картометрический	1	-
251	374292,08	3204597,94	картометрический	1	-
252	374329,06	3204594,54	картометрический	1	-
253	374331,68	3204582,44	картометрический	1	-
254	374362,02	3204581,28	картометрический	1	-
255	374408,15	3204593,39	картометрический	1	-
256	374459,56	3204574,84	картометрический	1	-
257	374488,18	3204580,54	картометрический	1	-
258	374511,73	3204604,75	картометрический	1	-
259	374556,35	3204604	картометрический	1	-
260	374582,06	3204593,01	картометрический	1	-
261	374617,96	3204632,69	картометрический	1	-
262	374695,13	3204596,04	картометрический	1	-
263	374700,05	3204637,24	картометрический	1	-
264	374715,33	3204677,39	картометрический	1	-
265	374723,61	3204699,69	картометрический	1	-
266	374772,64	3204728,96	картометрический	1	-
267	374802,52	3204740,32	картометрический	1	-
268	374763,77	3204773,07	картометрический	1	-
269	374791,77	3204826,08	картометрический	1	-
270	374805,77	3204879,48	картометрический	1	-
271	374770,25	3204927,95	картометрический	1	-
272	374765,16	3204956,16	картометрический	1	-
273	374809,8	3205036,44	картометрический	1	-
274	374865,03	3205158,75	картометрический	1	-
275	374885,84	3205196,24	картометрический	1	-
276	374858,63	3205237,51	картометрический	1	-
277	374849,95	3205286,74	картометрический	1	-
278	374868,03	3205364,26	картометрический	1	-
279	374886,13	3205401,01	картометрический	1	-
280	374903,85	3205412,93	картометрический	1	-
1	374911,73	3205417,28	картометрический	1	-
Часть 2					
281	375922,24	3204129,98	картометрический	1	-
282	375940,7	3204139,53	картометрический	1	-
283	375933,7	3204156,1	картометрический	1	-
284	375903,17	3204169,48	картометрический	1	-
285	375906,36	3204189,24	картометрический	1	-
286	375934,36	3204213,45	картометрический	1	-
287	375936,27	3204226,83	картометрический	1	-
288	375911,46	3204225,56	картометрический	1	-

289	375894,29	3204243,4	картометрический	1	-
290	375915,28	3204244,04	картометрический	1	-
291	375919,74	3204252,32	картометрический	1	-
292	375909,57	3204264,43	картометрический	1	-
293	375912,11	3204271,44	картометрический	1	-
294	375936,29	3204270,8	картометрический	1	-
295	375938,2	3204278,44	картометрический	1	-
296	375917,21	3204296,29	картометрический	1	-
297	375949,03	3204314,76	картометрический	1	-
298	375949,03	3204324,96	картометрический	1	-
299	375899,41	3204339,62	картометрический	1	-
300	375866,33	3204340,89	картометрический	1	-
301	375840,25	3204353,64	картометрический	1	-
302	375828,8	3204343,44	картометрический	1	-
303	375796,97	3204291,19	картометрический	1	-
304	375789,97	3204282,27	картометрический	1	-
305	375795,69	3204273,98	картометрический	1	-
306	375805,87	3204273,35	картометрический	1	-
307	375809,04	3204252,96	картометрический	1	-
308	375823,68	3204249,13	картометрический	1	-
309	375837,68	3204252,96	картометрический	1	-
310	375839,58	3204233,84	картометрический	1	-
311	375825,58	3204224,28	картометрический	1	-
312	375809,68	3204230,02	картометрический	1	-
313	375799,5	3204232,56	картометрический	1	-
314	375795,04	3204224,92	картометрический	1	-
315	375812,85	3204206,44	картометрический	1	-
316	375815,39	3204191,78	картометрический	1	-
317	375828,11	3204189,24	картометрический	1	-
318	375847,18	3204160,56	картометрический	1	-
319	375875,17	3204140,81	картометрический	1	-
320	375903,16	3204132,52	картометрический	1	-
281	375922,24	3204129,98	картометрический	1	-
Часть 3					
321	375766,44	3204300,75	картометрический	1	-
322	375782,34	3204311,58	картометрический	1	-
323	375800,81	3204346,63	картометрический	1	-
324	375797	3204360,64	картометрический	1	-
325	375781,1	3204383,58	картометрический	1	-
326	375769,01	3204392,5	картометрический	1	-
327	375764,57	3204410,98	картометрический	1	-
328	375753,76	3204433,92	картометрический	1	-
329	375762,03	3204446,03	картометрический	1	-
330	375775,4	3204458,14	картометрический	1	-
331	375774,76	3204474,07	картометрический	1	-
332	375764,59	3204484,9	картометрический	1	-
333	375763,96	3204500,2	картометрический	1	-
334	375803,4	3204482,35	картометрический	1	-
335	375827,57	3204481,08	картометрический	1	-
336	375835,85	3204495,73	картометрический	1	-
337	375824,41	3204534,6	картометрический	1	-
338	375798,98	3204589,4	картометрический	1	-

339	375785,63	3204623,18	картометрический	1	-
340	375774,82	3204624,45	картометрический	1	-
341	375765,9	3204607,88	картометрический	1	-
342	375755,72	3204597,05	картометрический	1	-
343	375734,72	3204588,77	картометрический	1	-
344	375690,82	3204581,12	картометрический	1	-
345	375650,11	3204578,57	картометрический	1	-
346	375622,75	3204568,38	картометрический	1	-
347	375623,38	3204558,18	картометрический	1	-
348	375622,11	3204547,35	картометрический	1	-
349	375625,92	3204533,96	картометрический	1	-
350	375636,73	3204519,31	картометрический	1	-
351	375655,18	3204511,03	картометрический	1	-
352	375651,36	3204497,01	картометрический	1	-
353	375619,54	3204477,89	картометрический	1	-
354	375592,18	3204461,96	картометрический	1	-
355	375574,36	3204458,78	картометрический	1	-
356	375561,63	3204416,08	картометрический	1	-
357	375575,62	3204412,26	картометрический	1	-
358	375623,34	3204423,73	картометрический	1	-
359	375634,79	3204424,36	картометрический	1	-
360	375641,14	3204404,61	картометрический	1	-
361	375639,23	3204389,32	картометрический	1	-
362	375653,23	3204388,04	картометрический	1	-
363	375667,23	3204402,7	картометрический	1	-
364	375681,86	3204401,43	картометрический	1	-
365	375708,57	3204376,58	картометрический	1	-
366	375719,38	3204364,47	картометрический	1	-
367	375709,83	3204344,08	картометрический	1	-
368	375719,37	3204326,24	картометрический	1	-
369	375747,35	3204303,93	картометрический	1	-
321	375766,44	3204300,75	картометрический	1	-
Часть 4					
370	375882,61	3205470,03	картометрический	1	-
371	375894,7	3205473,22	картометрический	1	-
372	375912,52	3205501,25	картометрический	1	-
373	375943,07	3205518,46	картометрический	1	-
374	375953,25	3205533,11	картометрический	1	-
375	375895,36	3205556,69	картометрический	1	-
376	375883,91	3205553,5	картометрический	1	-
377	375866,08	3205509,54	картометрический	1	-
378	375867,35	3205484,05	картометрический	1	-
370	375882,61	3205470,03	картометрический	1	-
Часть 5					
379	375734,41	3205554,14	картометрический	1	-
380	375773,22	3205566,88	картометрический	1	-
381	375788,5	3205576,44	картометрический	1	-
382	375794,22	3205591,74	картометрический	1	-
383	375782,78	3205603,84	картометрический	1	-
384	375757,97	3205620,41	картометрический	1	-
385	375735,7	3205621,68	картометрический	1	-
386	375701,68	3205638,57	картометрический	1	-

387	375672,74	3205652,91	картометрический	1	-
388	375656,19	3205643,35	картометрический	1	-
389	375639	3205618,5	картометрический	1	-
390	375637,73	3205603,84	картометрический	1	-
391	375648,54	3205593,01	картометрический	1	-
392	375665,08	3205592,37	картометрический	1	-
393	375692,43	3205575,17	картометрический	1	-
394	375718,51	3205556,69	картометрический	1	-
379	375734,41	3205554,14	картометрический	1	-
Часть 6					
395	375905,57	3205640,8	картометрический	1	-
396	375912,57	3205649,08	картометрический	1	-
397	375912,58	3205665,02	картометрический	1	-
398	375918,94	3205677,12	картометрический	1	-
399	375943,75	3205670,75	картометрический	1	-
400	375951,39	3205681,58	картометрический	1	-
401	375948,22	3205719,18	картометрический	1	-
402	375962,86	3205745,3	картометрический	1	-
403	375952,05	3205755,5	картометрический	1	-
404	375929,15	3205751,04	картометрический	1	-
405	375901,16	3205769,52	картометрический	1	-
406	375887,8	3205764,42	картометрический	1	-
407	375878,25	3205740,2	картометрический	1	-
408	375857,89	3205739,57	картометрический	1	-
409	375854,7	3205724,28	картометрический	1	-
410	375815,9	3205711,53	картометрический	1	-
411	375798,08	3205708,34	картометрический	1	-
412	375790,44	3205690,5	картометрический	1	-
413	375807,61	3205676,48	картометрический	1	-
414	375874,4	3205646,54	картометрический	1	-
395	375905,57	3205640,8	картометрический	1	-
Часть 7					
415	375749,74	3205739,57	картометрический	1	-
416	375756,11	3205753,58	картометрический	1	-
417	375756,75	3205780,35	картометрический	1	-
418	375745,31	3205802,02	картометрический	1	-
419	375729,41	3205816,67	картометрический	1	-
420	375704,6	3205809,02	картометрический	1	-
421	375679,14	3205791,82	картометрический	1	-
422	375668,96	3205765,06	картометрический	1	-
423	375669,59	3205751,04	картометрический	1	-
424	375686,12	3205733,83	картометрический	1	-
425	375717,29	3205730,01	картометрический	1	-
426	375738,92	3205733,2	картометрический	1	-
415	375749,74	3205739,57	картометрический	1	-
Часть 8					
427	375904,35	3205800,74	картометрический	1	-
428	375897,36	3205826,23	картометрический	1	-
429	375866,2	3205860,64	картометрический	1	-
430	375831,86	3205880,39	картометрический	1	-
431	375820,41	3205886,12	картометрический	1	-
432	375818,49	3205872,11	картометрический	1	-

433	375799,4	3205861,28	картометрический	1	-
434	375782,22	3205840,25	картометрический	1	-
435	375778,08	3205831,01	картометрический	1	-
436	375772,36	3205823,36	картометрический	1	-
437	375779,67	3205815,08	картометрический	1	-
438	375782,21	3205802,65	картометрический	1	-
439	375813,06	3205792,78	картометрический	1	-
440	375857,27	3205789,27	картометрический	1	-
441	375887,18	3205794,37	картометрический	1	-
427	375904,35	3205800,74	картометрический	1	-
Часть 9					
442	376031,76	3206287,16	картометрический	1	-
443	376053,55	3206305,4	картометрический	1	-
444	376077,13	3206316,1	картометрический	1	-
445	376224,31	3206385,36	картометрический	1	-
446	376226,01	3206392,39	картометрический	1	-
447	376224,37	3206395,01	картометрический	1	-
448	376196,58	3206408,02	картометрический	1	-
449	376187,24	3206410,02	картометрический	1	-
450	376166	3206400,12	картометрический	1	-
451	376117,34	3206360	картометрический	1	-
452	376094,94	3206350,14	картометрический	1	-
453	376065,48	3206344,47	картометрический	1	-
454	376035,34	3206329,14	картометрический	1	-
455	376031,46	3206318,17	картометрический	1	-
456	376000,68	3206299,37	картометрический	1	-
457	375958,37	3206294,54	картометрический	1	-
458	375940,33	3206286,7	картометрический	1	-
459	375936,92	3206278,36	картометрический	1	-
460	375903,42	3206288,7	картометрический	1	-
461	375881,52	3206284,3	картометрический	1	-
462	375874,52	3206271,24	картометрический	1	-
463	375877,33	3206259,18	картометрический	1	-
464	375894,89	3206259,74	картометрический	1	-
465	375921,84	3206265,48	картометрический	1	-
466	375944,26	3206261,98	картометрический	1	-
467	375948,84	3206218,38	картометрический	1	-
468	375952,9	3206206,93	картометрический	1	-
442	376031,76	3206287,16	картометрический	1	-

Раздел 3**Сведения о местоположении измененных (уточненных) границ объекта****1. Система координат -****2. Сведения о характерных точках границ объекта**

Обозначение характерных точек границ	Координаты, м		Метод определения координат характерной точки	Средняя квадратическая погрешность положения характерной точки (Mt), м	Описание обозначения точки на местности (при наличии)
	X	Y			
1	2	3	4	5	6
-	-	-	-	-	-

3. Сведения о характерных точках части (частей) границы объекта


Обозначение характерных точек границ	Координаты, м		Метод определения координат характерной точки	Средняя квадратическая погрешность положения характерной точки (Mt), м	Описание обозначения точки на местности (при наличии)
	X	Y			
1	2	3	4	5	6
-	-	-	-	-	-

**Текстовое описание местоположения границ населенных пунктов,
территориальных зон, особо охраняемых природных территорий,
зон с особыми условиями использования территорий**

Прохождение границы		Описание прохождения границы
от точки	до точки	
1	2	3
-	-	-


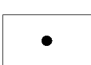

Раздел 4

План границ объекта

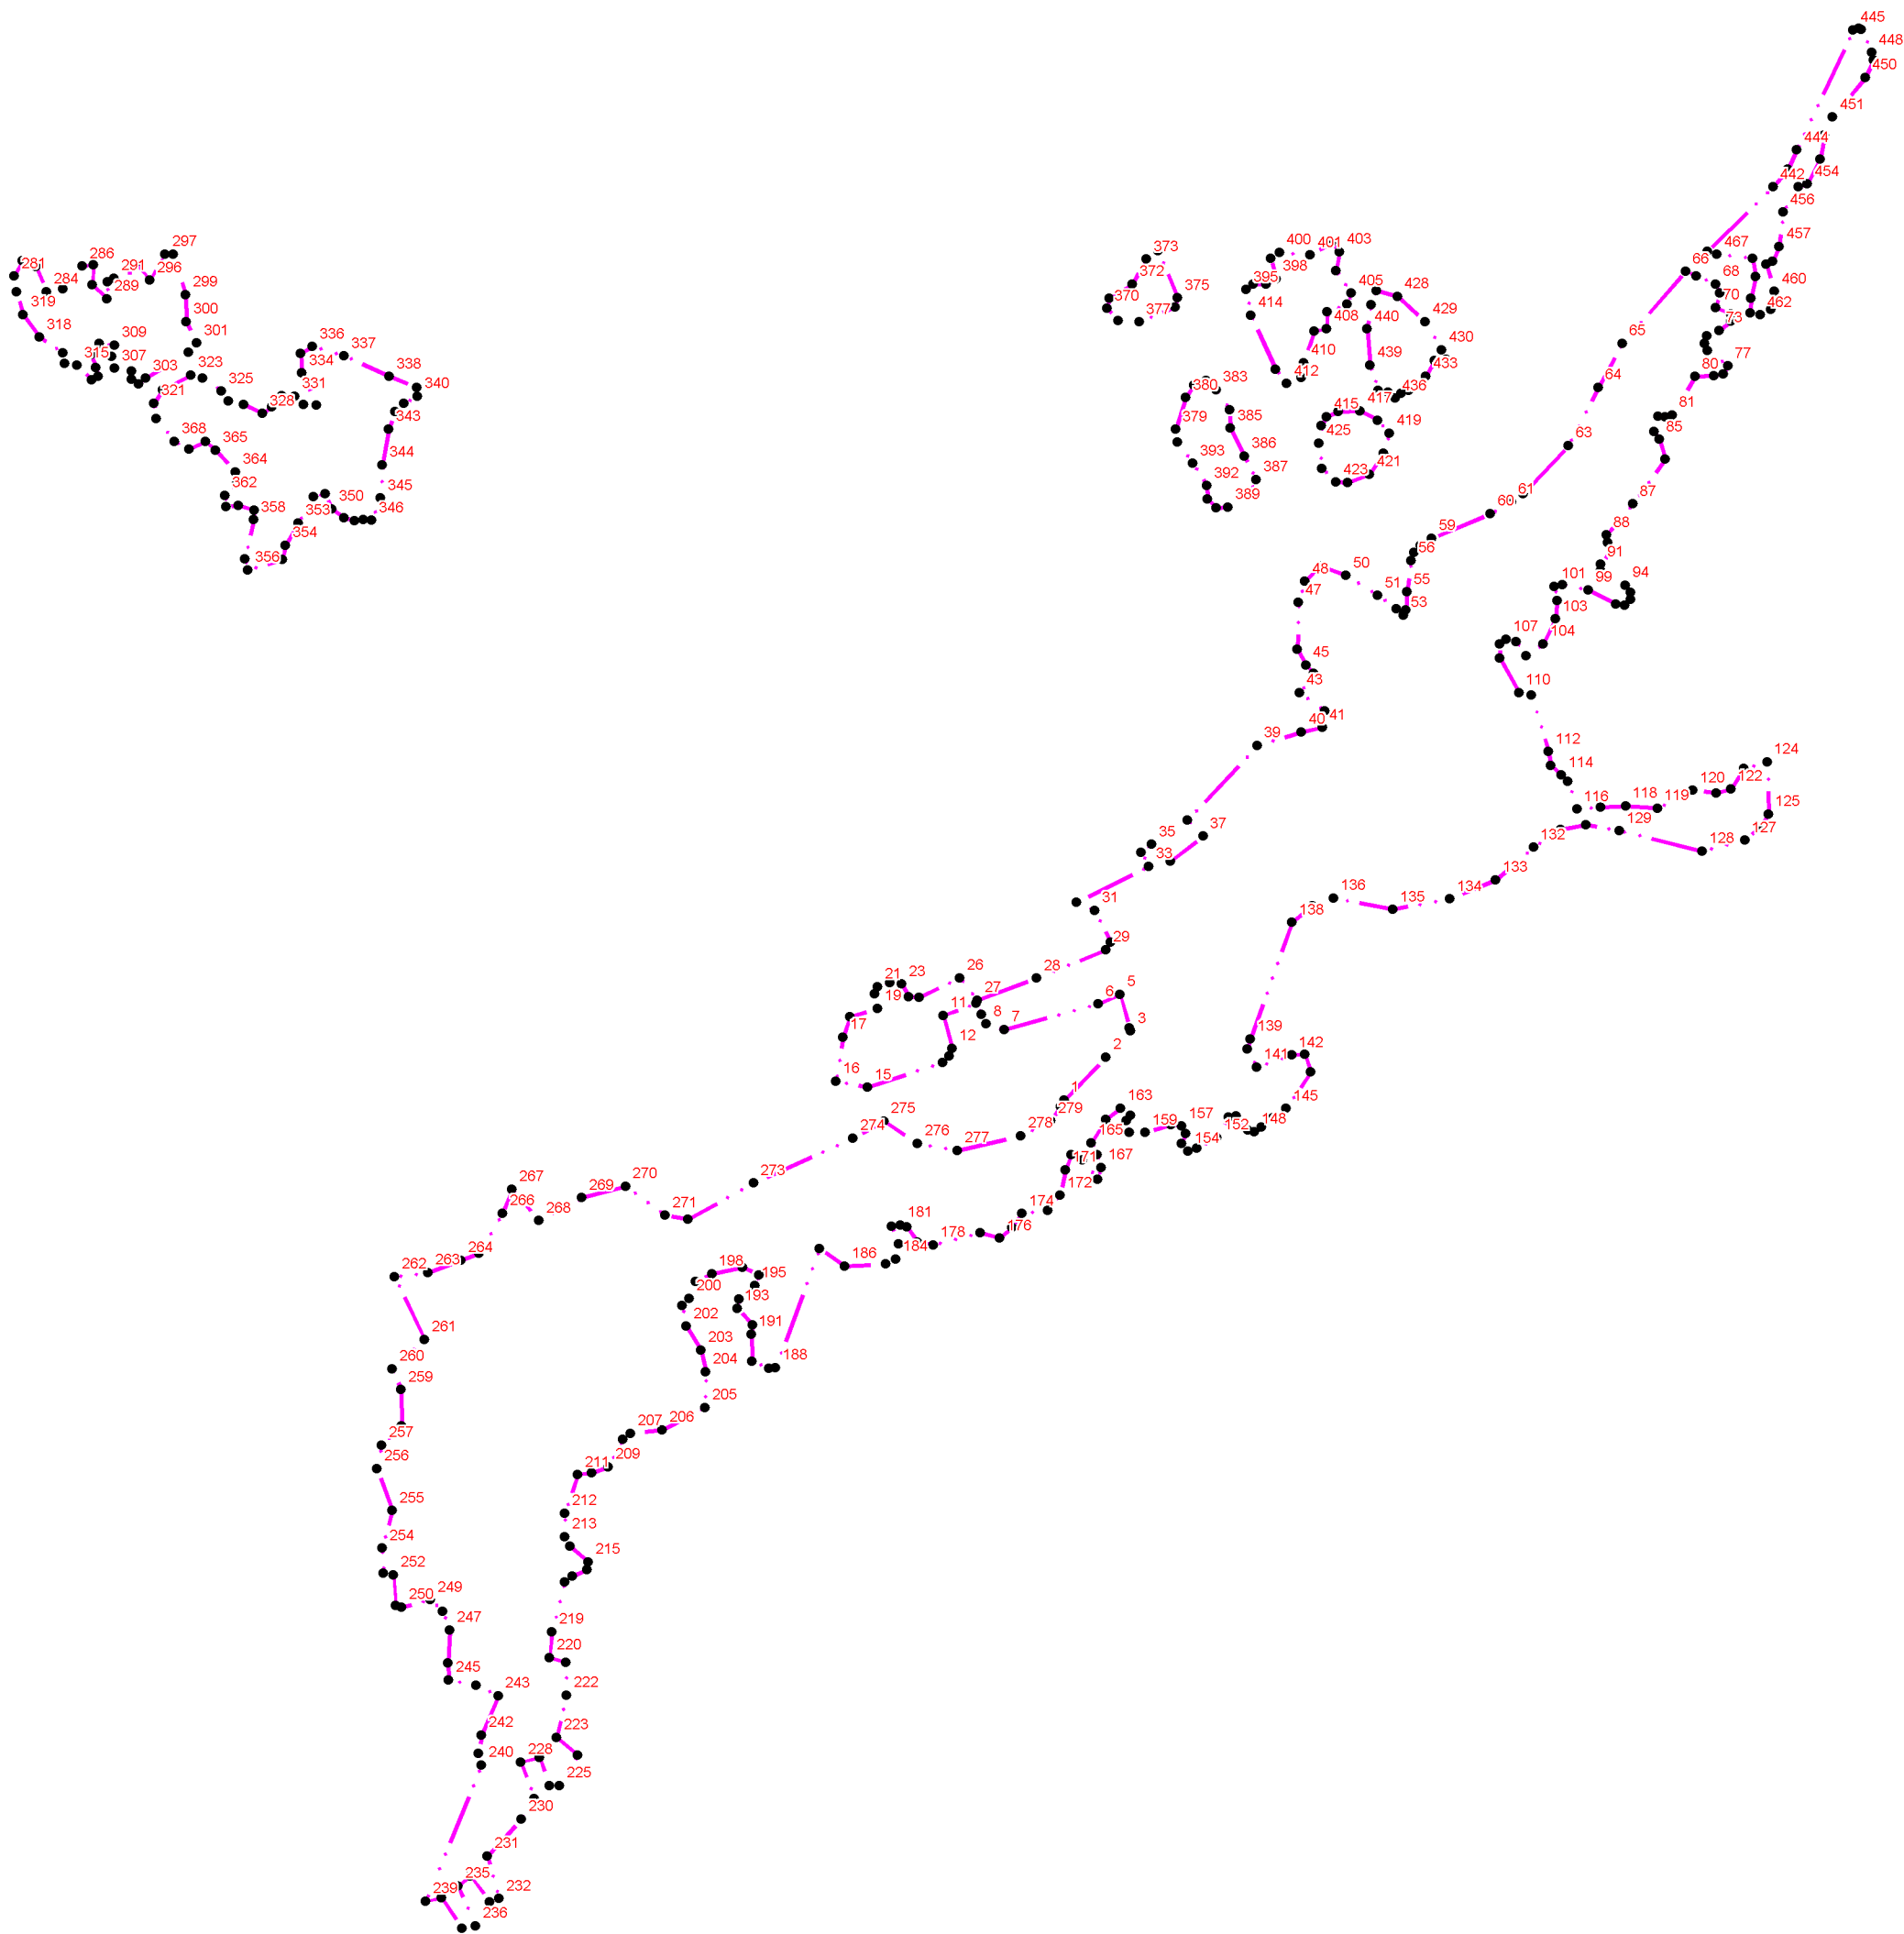

Масштаб 1:8500

УСЛОВНЫЕ ОБОЗНАЧЕНИЯ

-  Новь образованная часть границы, сведения о которой достаточны для определения её местоположения
-  Характерная точка границы, сведения о которой позволяют однозначно определить её положение на местности
-  Обозначение характерной точки

ОПИСАНИЕ МЕСТОПОЛОЖЕНИЯ ГРАНИЦ

д. Шибенец

Раздел 1

Сведения об объекте

№ п/п	Характеристики объекта	Описание характеристик
1	2	3
1.	Местоположение объекта	187504, Ленинградская область, Тихвинский район, Мелегежское сельское поселение
2.	Площадь объекта +/- величина погрешности определения площади (P +/- Дельта P)	545273,1 кв.м.
3.	Иные характеристики объекта	-

Раздел 2

Сведения о местоположении границ объекта

1. Система координат МСК 47 зона 3

2. Сведения о характерных точках границ объекта

Обозначение характерных точек границ	Координаты, м		Метод определения координат характерной точки	Средняя квадратическая погрешность положения характерной точки (Mt), м	Описание обозначения точки на местности (при наличии)
	X	Y			
1	2	3	4	5	6
-	-	-	-	-	-

3. Сведения о характерных точках части (частей) границы объекта

Обозначение характерных точек границ	Координаты, м		Метод определения координат характерной точки	Средняя квадратическая погрешность положения характерной точки (Mt), м	Описание обозначения точки на местности (при наличии)
	X	Y			
1	2	3	4	5	6
Часть 1					
1	395090,65	3217518,75	картометрический	1	-
2	395128,96	3217500,38	картометрический	1	-
3	395148,97	3217479,14	картометрический	1	-
4	395147,84	3217460,2	картометрический	1	-
5	395129,02	3217394,23	картометрический	1	-
6	395189,66	3217297,81	картометрический	1	-
7	395218,61	3217234,26	картометрический	1	-
8	395218,87	3217203,12	картометрический	1	-
9	395203,46	3217180,18	картометрический	1	-
10	395221,18	3217177,88	картометрический	1	-
11	395178,55	3217110,72	картометрический	1	-
12	395125,03	3217061,06	картометрический	1	-
13	395041,44	3217001,47	картометрический	1	-
14	394995,92	3216952,64	картометрический	1	-
15	394967,64	3216879,59	картометрический	1	-
16	394967,08	3216858,36	картометрический	1	-
17	394957,95	3216842,87	картометрический	1	-
18	394944,26	3216809,02	картометрический	1	-
19	394916,28	3216776,32	картометрический	1	-
20	394904,31	3216731,57	картометрический	1	-
21	394947,79	3216657,54	картометрический	1	-
22	395001,31	3216556,8	картометрический	1	-
23	395037,07	3216458,98	картометрический	1	-
24	395098,75	3216522,64	картометрический	1	-
25	395117,03	3216528,88	картометрический	1	-
26	395138,78	3216475,58	картометрический	1	-
27	395172,48	3216411,91	картометрический	1	-
28	395210,55	3216361,98	картометрический	1	-
29	395255,49	3216326,53	картометрический	1	-
30	395273,8	3216256,92	картометрический	1	-

31	395281	3216246,42	картометрический	1	-
32	395281,53	3216221,06	картометрический	1	-
33	395290,4	3216188,63	картометрический	1	-
34	395265,74	3216203,11	картометрический	1	-
35	395228,31	3216224,69	картометрический	1	-
36	395190,58	3216245,94	картометрический	1	-
37	395136,93	3216316,82	картометрический	1	-
38	395094,35	3216354,25	картометрический	1	-
39	395042,58	3216388,59	картометрический	1	-
40	394962,3	3216440,11	картометрический	1	-
41	394873,92	3216467,57	картометрический	1	-
42	394803,04	3216499,61	картометрический	1	-
43	394621,44	3216560,13	картометрический	1	-
44	394587,15	3216577,63	картометрический	1	-
45	394564,99	3216581,88	картометрический	1	-
46	394475,21	3216448,45	картометрический	1	-
47	394438,56	3216448,4	картометрический	1	-
48	394424,83	3216452,5	картометрический	1	-
49	394412,96	3216452,03	картометрический	1	-
50	394399,19	3216463,66	картометрический	1	-
51	394390,25	3216485,49	картометрический	1	-
52	394401,88	3216542,77	картометрический	1	-
53	394429,65	3216608,61	картометрический	1	-
54	394451,2	3216660,13	картометрический	1	-
55	394478,07	3216705,24	картометрический	1	-
56	394544,51	3216805,51	картометрический	1	-
57	394598,98	3216889,9	картометрический	1	-
58	394599,29	3216911,82	картометрический	1	-
59	394520,67	3216951,73	картометрический	1	-
60	394516,61	3216953,3	картометрический	1	-
61	394503,43	3216966,03	картометрический	1	-
62	394501,13	3216988,2	картометрический	1	-
63	394503,9	3217040,24	картометрический	1	-
64	394465,63	3217057,2	картометрический	1	-
65	394455,42	3217066,48	картометрический	1	-
66	394437,31	3217093,96	картометрический	1	-
67	394430,07	3217118,39	картометрический	1	-
68	394414,49	3217166,87	картометрический	1	-
69	394384,96	3217172,22	картометрический	1	-
70	394375,48	3217174,29	картометрический	1	-
71	394365,62	3217175,76	картометрический	1	-
72	394303,42	3217185,01	картометрический	1	-
73	394293,23	3217185,12	картометрический	1	-
74	394274,48	3217182,08	картометрический	1	-
75	394276,51	3217193,16	картометрический	1	-
76	394291,79	3217197,6	картометрический	1	-
77	394305,04	3217201,7	картометрический	1	-
78	394325,98	3217203,34	картометрический	1	-
79	394340,72	3217213,1	картометрический	1	-
80	394376,59	3217206,93	картометрический	1	-
81	394391,45	3217214,81	картометрический	1	-
82	394392,73	3217224,78	картометрический	1	-

83	394437,36	3217244,96	картометрический	1	-
84	394455,61	3217228,23	картометрический	1	-
85	394459,45	3217154,97	картометрический	1	-
86	394594,02	3217147,41	картометрический	1	-
87	394714,78	3217156,89	картометрический	1	-
88	394727,2	3217153,2	картометрический	1	-
89	394721,02	3217172,78	картометрический	1	-
90	394731,87	3217174,01	картометрический	1	-
91	394737,43	3217168,86	картометрический	1	-
92	394750	3217170,58	картометрический	1	-
93	394770,85	3217186,06	картометрический	1	-
94	394784	3217178,6	картометрический	1	-
95	394783,45	3217149,91	картометрический	1	-
96	394801,45	3217144,45	картометрический	1	-
97	394829,19	3217122,97	картометрический	1	-
98	394847,2	3217120,88	картометрический	1	-
99	394888,07	3217087,9	картометрический	1	-
100	394912,06	3217096,5	картометрический	1	-
101	394946,37	3217070,1	картометрический	1	-
102	394958,72	3217084,92	картометрический	1	-
103	394958,33	3217126,32	картометрический	1	-
104	394973,17	3217155,01	картометрический	1	-
105	394997,18	3217155,57	картометрический	1	-
106	395036,04	3217142,94	картометрический	1	-
107	395045,18	3217146,38	картометрический	1	-
108	395058,3	3217194,57	картометрический	1	-
109	395119,44	3217197,99	картометрический	1	-
110	395136,01	3217208,32	картометрический	1	-
111	395146,72	3217232,09	картометрический	1	-
112	395138,25	3217250,34	картометрический	1	-
113	395108,54	3217270,3	картометрический	1	-
114	395037,5	3217239,88	картометрический	1	-
115	395033,3	3217254,4	картометрический	1	-
116	395051,34	3217337,45	картометрический	1	-
117	394919,31	3217374,79	картометрический	1	-
118	394946,6	3217490,84	картометрический	1	-
119	394984,38	3217493,54	картометрический	1	-
120	395025,51	3217507,3	картометрический	1	-
1	395090,65	3217518,75	картометрический	1	-
Часть 2					
121	392824,74	3213538,46	картометрический	1	-
122	392840,39	3213536,61	картометрический	1	-
123	392850,52	3213529,22	картометрический	1	-
124	392845	3213502,48	картометрический	1	-
125	392890,11	3213460,02	картометрический	1	-
126	392898,4	3213444,33	картометрический	1	-
127	392831,7	3213315,25	картометрический	1	-
128	392812,83	3213309,73	картометрический	1	-
129	392655,9	3213341,68	картометрический	1	-
130	392603,91	3213311,74	картометрический	1	-
131	392469,55	3213253,73	картометрический	1	-
132	392450,22	3213262,97	картометрический	1	-

133	392441,01	3213278,66	картометрический	1	-
134	392447,45	3213298,94	картометрический	1	-
135	392510,03	3213326,57	картометрический	1	-
136	392567,08	3213356,96	картометрический	1	-
137	392614,02	3213392,9	картометрический	1	-
138	392646,68	3213427,92	картометрический	1	-
139	392717,98	3213526,56	картометрический	1	-
140	392737,77	3213529,31	картометрический	1	-
141	392780,57	3213521,9	картометрический	1	-
142	392809,1	3213520,03	картометрический	1	-
121	392824,74	3213538,46	картометрический	1	-
Часть 3					
143	394959,68	3217892,59	картометрический	1	-
144	395020,46	3217877,92	картометрический	1	-
145	395035,27	3217860,59	картометрический	1	-
146	395030,86	3217825,21	картометрический	1	-
147	395013,3	3217798,18	картометрический	1	-
148	394988,03	3217782,74	картометрический	1	-
149	394911,12	3217749,11	картометрический	1	-
150	394896,82	3217758,49	картометрический	1	-
151	394882,16	3217750,79	картометрический	1	-
152	394799,06	3217679,62	картометрический	1	-
153	394769,42	3217631,08	картометрический	1	-
154	394755,14	3217622,26	картометрический	1	-
155	394752,37	3217649,84	картометрический	1	-
156	394760,6	3217669,16	картометрический	1	-
157	394784,22	3217693,98	картометрический	1	-
158	394793	3217709,97	картометрический	1	-
159	394792,98	3217728,18	картометрический	1	-
160	394797,9	3217766,8	картометрический	1	-
161	394847,88	3217822,51	картометрический	1	-
143	394959,68	3217892,59	картометрический	1	-
Часть 4					
162	395287,54	3217953,39	картометрический	1	-
163	395334,63	3217953,05	картометрический	1	-
164	395359,65	3217935,06	картометрический	1	-
165	395375,7	3217925,42	картометрический	1	-
166	395386,48	3217924,26	картометрический	1	-
167	395393,61	3217929,24	картометрический	1	-
168	395393,64	3217896,52	картометрический	1	-
169	395415,66	3217839,14	картометрический	1	-
170	395422,86	3217746,99	картометрический	1	-
171	395403,08	3217742,58	картометрический	1	-
172	395394,85	3217718,86	картометрический	1	-
173	395373,42	3217720,52	картометрический	1	-
174	395358,02	3217735,42	картометрический	1	-
175	395343,86	3217760,22	картометрический	1	-
176	395328,64	3217768	картометрический	1	-
177	395311,26	3217809,38	картометрический	1	-
178	395310,71	3217818,76	картометрический	1	-
179	395329,39	3217822,06	картометрический	1	-
180	395346,97	3217829,78	картометрический	1	-

181	395348,06	3217847,99	картометрический	1	-
182	395337,61	3217858,48	картометрический	1	-
183	395312,33	3217862,34	картометрический	1	-
184	395303,53	3217868,97	картометрический	1	-
162	395287,54	3217953,39	картометрический	1	-
Часть 5					
185	394156,39	3217377,46	картометрический	1	-
186	394266,47	3217362,84	картометрический	1	-
187	394274,08	3217352,02	картометрический	1	-
188	394283,56	3217284,68	картометрический	1	-
189	394249,11	3217276,48	картометрический	1	-
190	394186,87	3217295,53	картометрический	1	-
191	394167,62	3217318,44	картометрический	1	-
192	394158,5	3217354,5	картометрический	1	-
185	394156,39	3217377,46	картометрический	1	-
Часть 6					
193	394128,74	3217360,85	картометрический	1	-
194	394135,19	3217336,38	картометрический	1	-
195	394136,86	3217308,24	картометрический	1	-
196	394143,54	3217281,51	картометрический	1	-
197	394139,64	3217255,27	картометрический	1	-
198	394133,33	3217242,58	картометрический	1	-
199	394103,18	3217264,63	картометрический	1	-
200	394068,5	3217277,87	картометрический	1	-
201	394100,86	3217347,84	картометрический	1	-
202	394108,29	3217357,44	картометрический	1	-
193	394128,74	3217360,85	картометрический	1	-

Раздел 3**Сведения о местоположении измененных (уточненных) границ объекта****1. Система координат -****2. Сведения о характерных точках границ объекта**

Обозначение характерных точек границ	Координаты, м		Метод определения координат характерной точки	Средняя квадратическая погрешность положения характерной точки (Mt), м	Описание обозначения точки на местности (при наличии)
	X	Y			
1	2	3	4	5	6
-	-	-	-	-	-

3. Сведения о характерных точках части (частей) границы объекта


Обозначение характерных точек границ	Координаты, м		Метод определения координат характерной точки	Средняя квадратическая погрешность положения характерной точки (Mt), м	Описание обозначения точки на местности (при наличии)
	X	Y			
1	2	3	4	5	6
-	-	-	-	-	-

**Текстовое описание местоположения границ населенных пунктов,
территориальных зон, особо охраняемых природных территорий,
зон с особыми условиями использования территорий**

Прохождение границы		Описание прохождения границы
от точки	до точки	
1	2	3
-	-	-

Раздел 4

План границ объекта

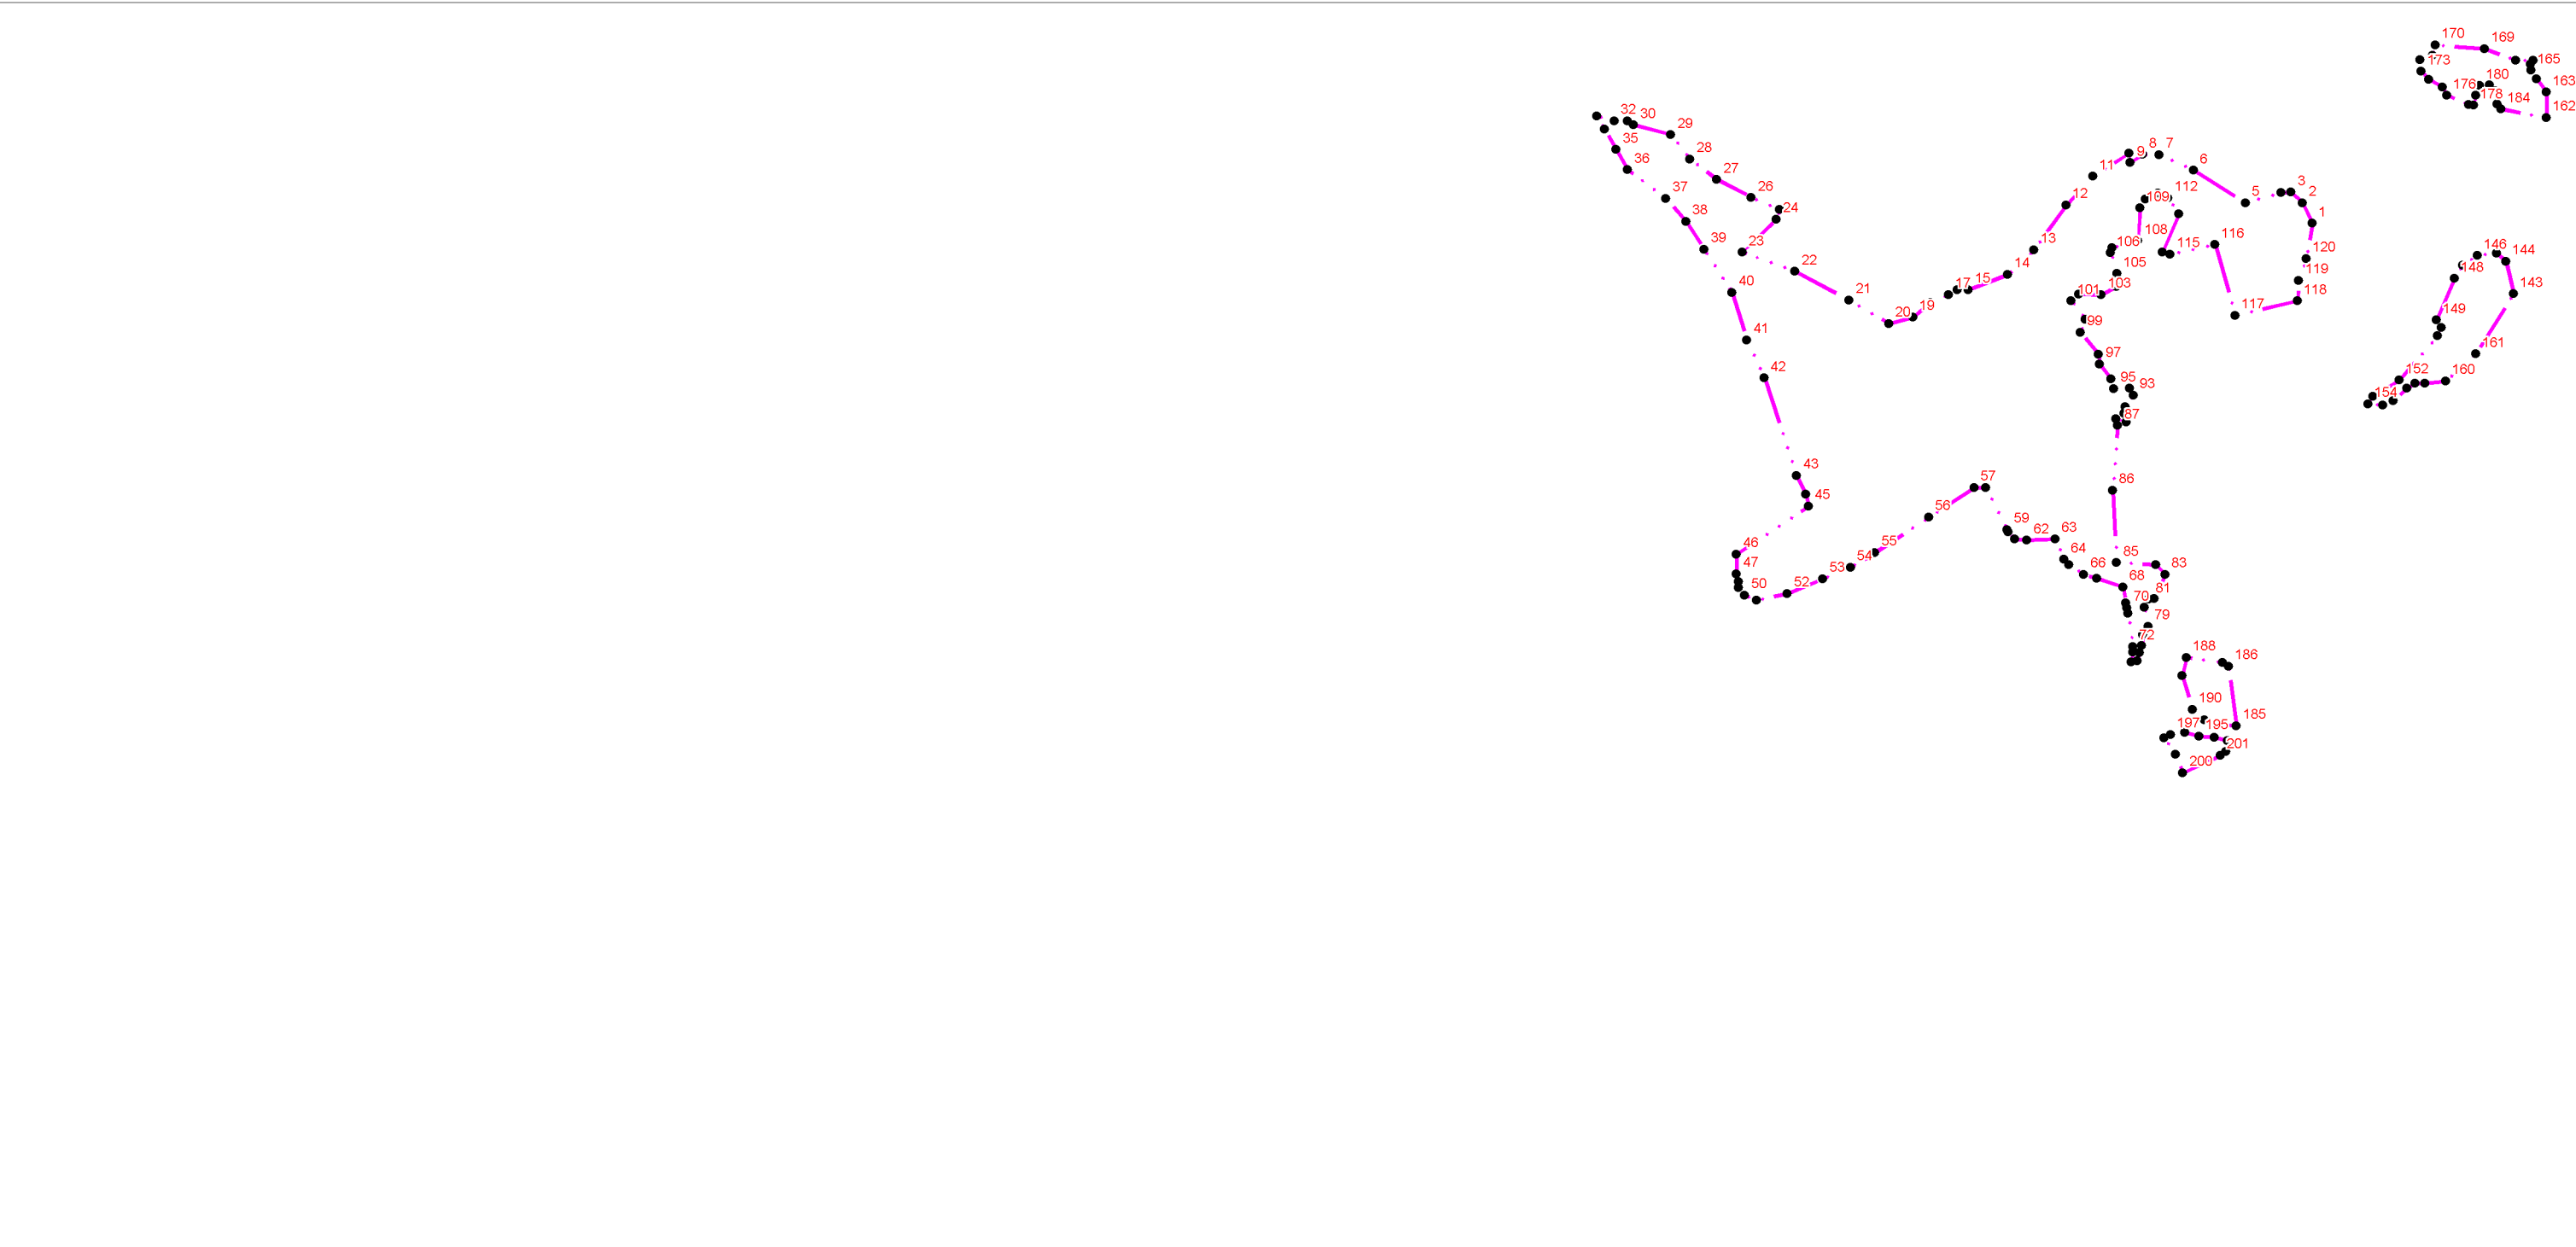

Масштаб 1:12000

УСЛОВНЫЕ ОБОЗНАЧЕНИЯ



Вновь образованная часть границы, сведения о которой достаточны для определения её местоположения



Характерная точка границы, сведения о которой позволяют однозначно определить её положение на местности



Обозначение характерной точки

