

Утвержде на

постановлением

(наименование документа об утверждении, включая наименования

администрации

органов государственной власти или органов местного

Самарского района

самоуправления, принявших решение об утверждении схемы

или подписавших соглашение о перераспределении земельных участков)



от 17.04.2024

№ 01-857-а

Схема расположения земельного участка или земельных участков на кадастровом плане территории

Условный номер земельного участка

(указывается в случае, если предусматривается образование двух и более земельных участков)

Площадь земельного участка 752 м²


(указывается проектная площадь образуемого земельного участка, вычисленная с использованием технологических и программных средств, в том числе размещенных на официальном сайте федерального органа исполнительной власти, уполномоченного Правительством Российской Федерации на осуществление государственного кадастрового учета, государственной регистрации прав, ведение Единого государственного реестра недвижимости и предоставление сведений, содержащихся в Едином государственном реестре недвижимости, в информационно-телекоммуникационной сети "Интернет" (далее - официальный сайт), с округлением до 1 квадратного метра. Указанное значение площади земельного участка может быть уточнено при проведении кадастровых работ не более чем на десять процентов)

Обозначение характерных точек границ	Координаты, м (указываются в случае подготовки схемы расположения земельного участка с использованием технологических и программных средств, в том числе размещенных на официальном сайте. Значения координат, полученные с использованием указанных технологических и программных средств, указываются с округлением до 0,01 метра)	
	X	Y
1	2	3
1	403063.53	3224735.10
2	403064.42	3224737.49
3	403068.37	3224741.19
4	403051.10	3224767.61
5	403044.11	3224769.45
6	403043.57	3224769.03
7	403039.43	3224765.20
8	403034.42	3224749.41
9	403033.37	3224739.69
1	403063.53	3224735.10

Схему выполнил:
кадастровый инженер
Солдатенко В.В.
тел. 75-048

**Схема расположения земельного участка или земельных участков на
кадастровом плане территории**

МСК-47, зона 3

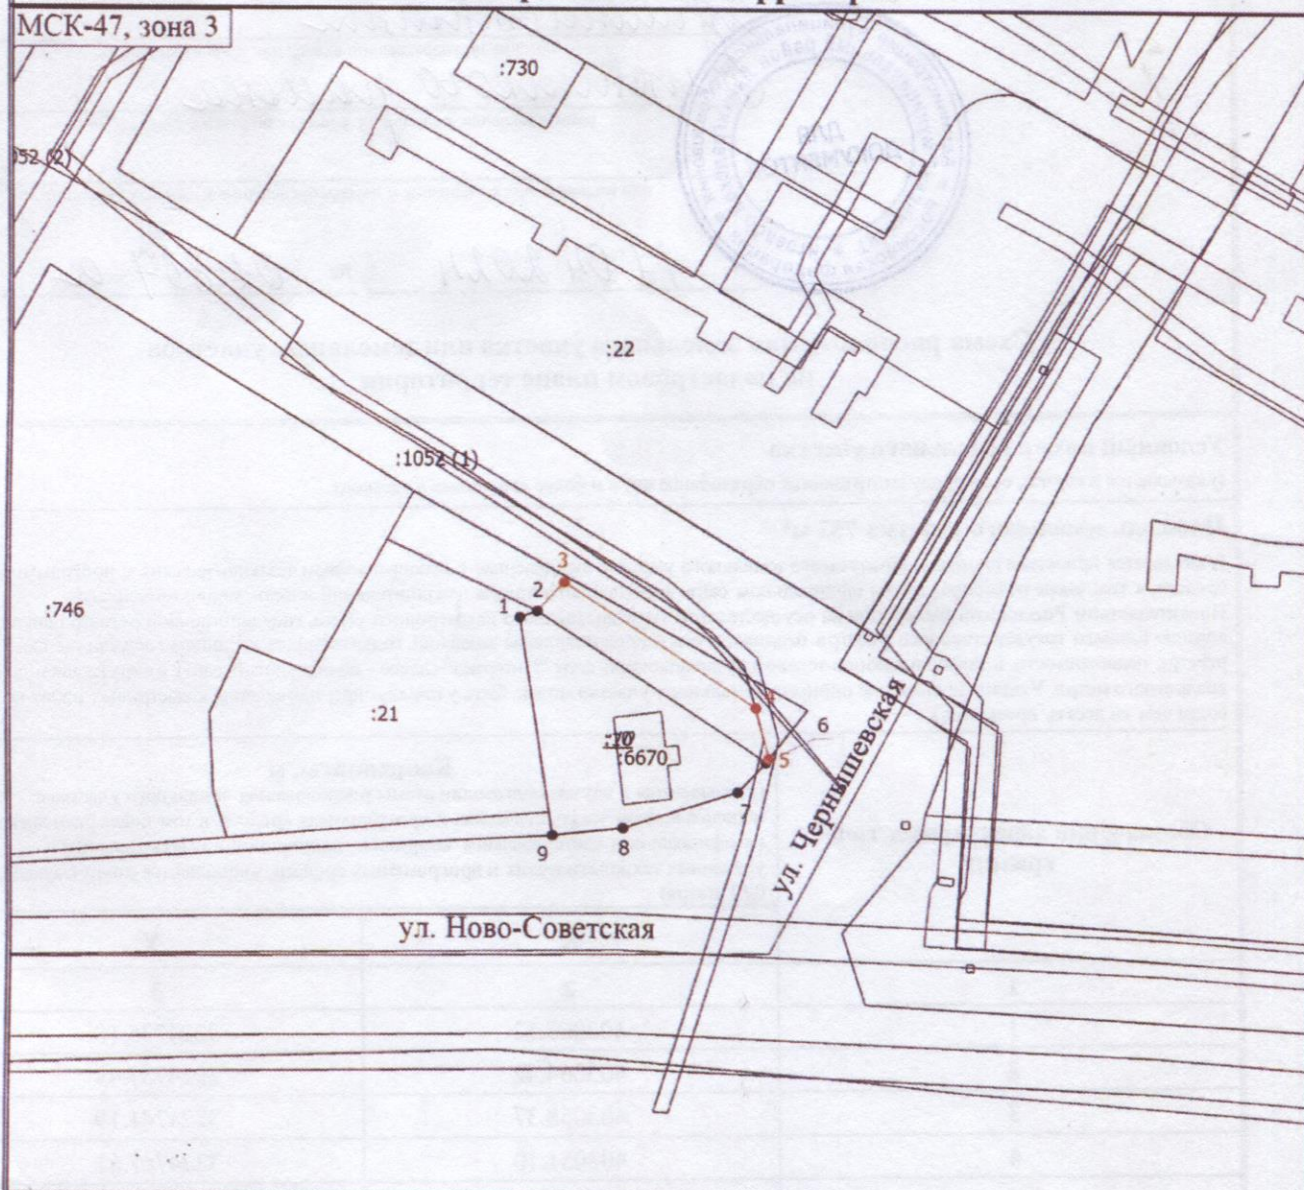

Масштаб 1:1000

Условные обозначения

- - Часть границы, местоположение которой определено при выполнении кадастровых работ
- - Характерная точка границы земельного участка, сведения ЕГРН о которой соответствуют требованиям, установленным в соответствии с частью 13 статьи 22 Федерального закона от 13 июля 2015 г. N 218-ФЗ "О государственной регистрации недвижимости"
- 2 - Обозначение характерной точки, местоположение которой не изменилось или было уточнено
- - Часть границы, сведения ЕГРН о которой позволяют однозначно определить ее положение на местности
- - Характерная точка границы земельного участка, сведения о которой отсутствуют в ЕГРН, местоположение которой определено при кадастровых работах (новая характерная точка)