


# СХЕМА границ объектов культурного наследия

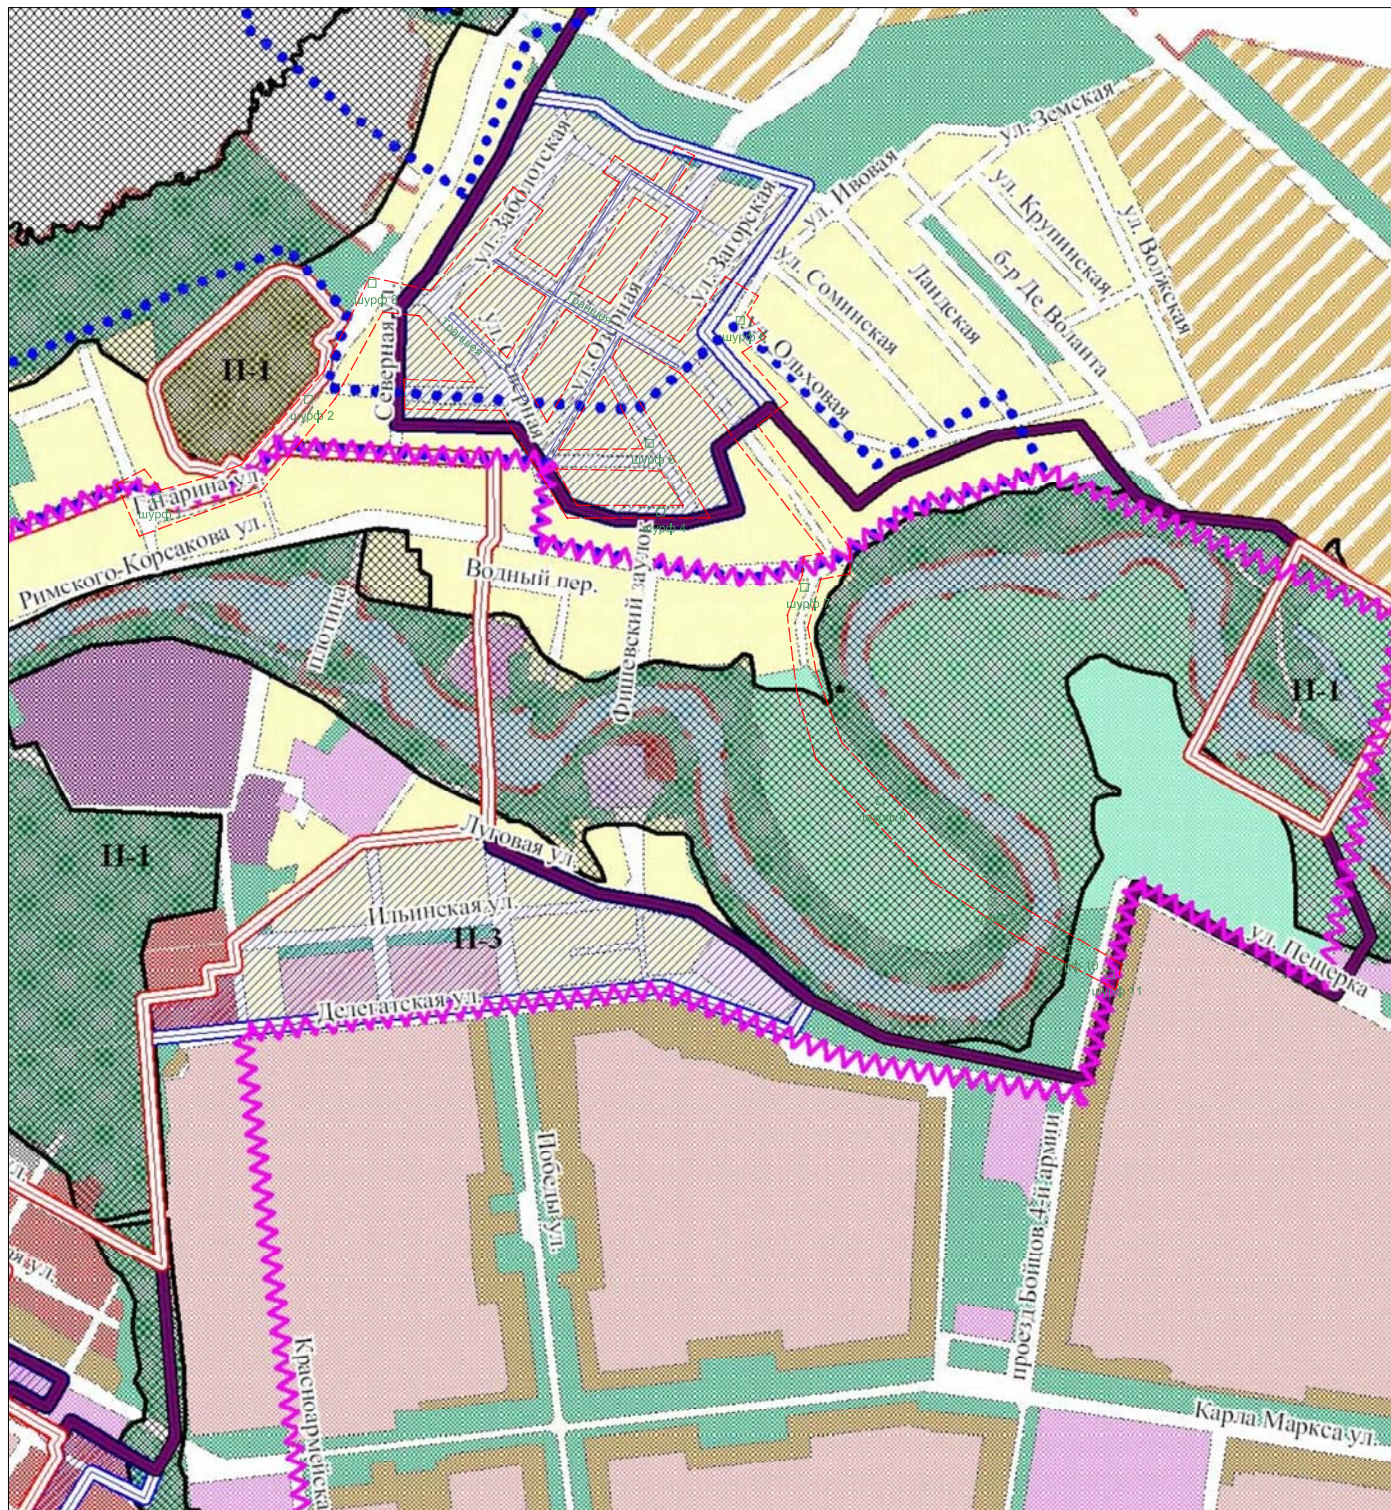

Условные обозначения:

границы проектирования объекта

	II-1, охранные зоны объектов культурного наследия;
	II-2, объединенная охранный (заповедная) зона;
	II-3, зона регулирования застройки;
	LI-1, зона охраняемого ландшафта;
	A-1, зона археологических раскопок и наблюдений;
	A-2, зона археологических разведок.

Изм.	Кол. экз.	Лист	Наим. док.	Подпись	Дата				
						Размещение листового объекта "Создание именованной именованности (создание административной газопроводной территории для инженерного назначения) между улицами Завольной и Фельда Газа Тивинского городского поселения Тивинского муниципального района Ленинградской области".			
ГИП		Рыбин			03.2017	Материалы по обоснованию проекта планировки и проекта межевания территории	Студия	Лист	Листов
Разраб.		Галышкин			03.2017		П	1	1
Провер.		Исова			03.2017				
				Клепикова	03.2017	Схема границ объектов культурного наследия № 16000	ООО "Петродизпроект" г. Санкт-Петербург		