
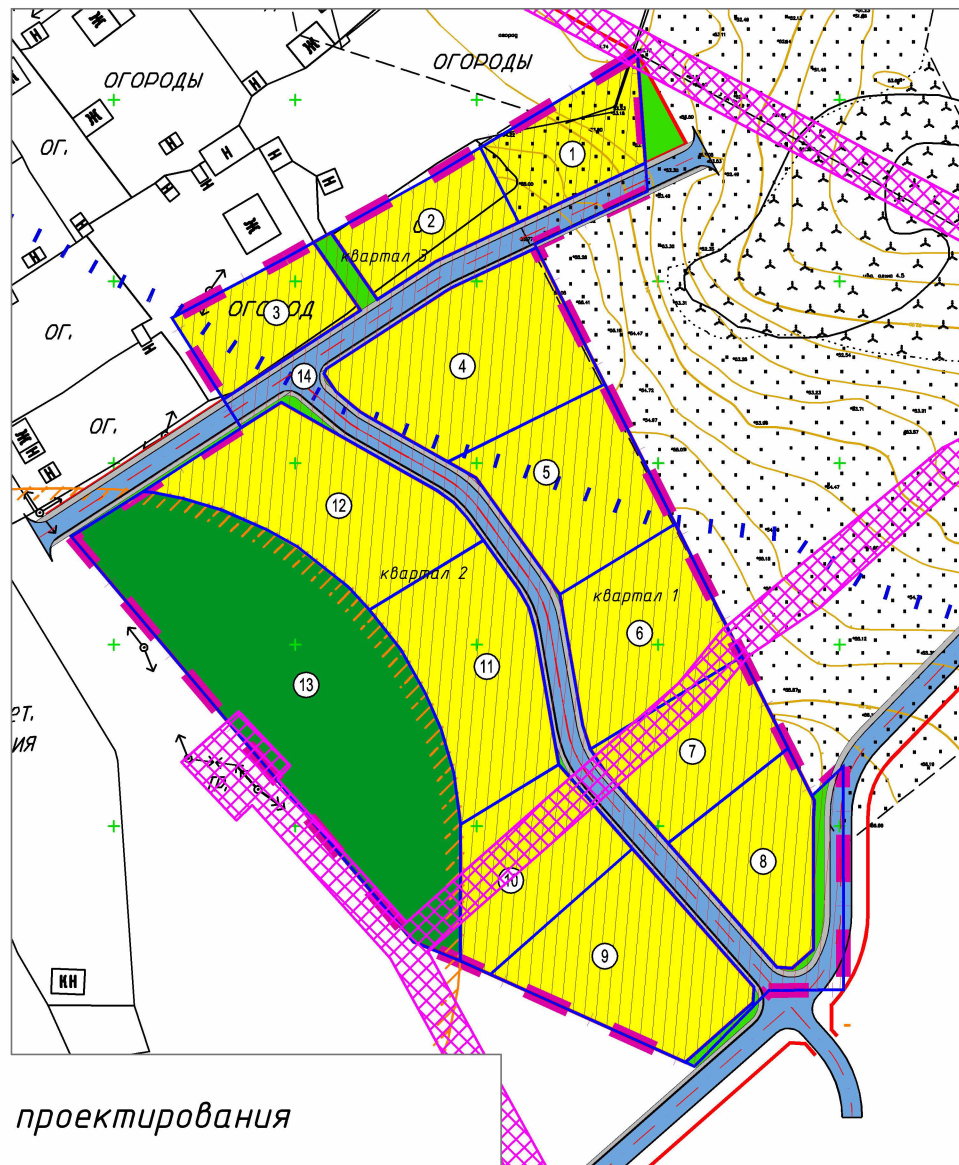


СХЕМА ПЛАНИРОВОЧНОГО РЕШЕНИЯ РАЗВИТИЯ ТЕРРИТОРИИ 1:2000

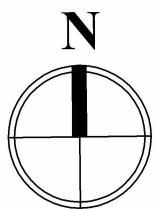

Экспликация зон планируемого размещения объектов капитального строительства

№ на схеме	Кадастровый номер	Вид разрешенного использования	Обременение	Площадь, кв.м.
				Площадь, га
1	4 7:13:0917001:78	для индивидуального жилищного строительства	Водоохранная зона; охранный зона ЛЭП 10 кВ	1131 0.11
2	4 7:13:0917001:78	для индивидуального жилищного строительства	Водоохранная зона	1001 0.10
3	4 7:13:0917001:78	для индивидуального жилищного строительства	Водоохранная зона	1096 0.11
4	4 7:13:0917001:78	для индивидуального жилищного строительства	Водоохранная зона	2486 0.25
5	4 7:13:0917001:78	для индивидуального жилищного строительства	Водоохранная зона	1851 0.18
6	4 7:13:0917001:78	для индивидуального жилищного строительства	охранная зона ЛЭП 10 кВ	1774 0.18
7	4 7:13:0917001:78	для индивидуального жилищного строительства	охранная зона ЛЭП 10 кВ	1413 0.14
8	4 7:13:0917001:78	для индивидуального жилищного строительства	-	1413 0.14
9	4 7:13:0917001:78	для индивидуального жилищного строительства	-	2151 0.22
10	4 7:13:0917001:78	для индивидуального жилищного строительства	охранная зона ЛЭП 10 кВ	1589 0.16
11	4 7:13:0917001:78	для индивидуального жилищного строительства	-	2166 0.22
12	4 7:13:0917001:78	для индивидуального жилищного строительства	-	2370 0.24
13	4 7:13:0917001:78	деятельность по особой охране и изучению природы	Санитарно-защитная зона (100 м.) от гидрометеостанции "Тихвин"; охранная зона ЛЭП 10 кВ	5896 0.59
14	4 7:13:0917001:78	сооружения инженерной инфраструктуры	Водоохранная зона; охранная зона ЛЭП 10 кВ	3663 0.37
-	-	-	-	-
Итого общая площадь зон планируемого размещения объектов капитального строительства				30000 3.01

Условные обозначения:

- Граница проектирования
- Красные линии
- Границы застроенных земельных участков, прошедших государственный кадастровый учет
- Границы застроенных земельных участков, образуемых в результате раздела земельного участка
- Номер земельного участка согласно проекту
- Улицы и проезды с твердым покрытием
- Оси улиц и проездов (проектные)
- Границы зон с особыми условиями использования территорий
- Водоохранная зона
- Санитарно-защитная зона (100 метров) от гидрометеорологической станции "Тихвин"
- Охранная зона сетей электросетевого хозяйства

Функциональное использование территории:

- территория индивидуальных жилых домов
- озелененные территории
- территории тротуаров
- спорт
- хозяйственные площадки для мусоросборников

Зоны планируемого размещения объектов капитального строительства:

- индивидуальных жилых домов
- внутриквартальных проездов и инженерных сетей

Примечание:

1. Зоны с особыми условиями использования территории на момент разработки проекта не зарегистрированы в кадастре недвижимости.

территория Тихвинского городского поселения Тихвинского муниципального района Ленинградской области, ограниченная с запада автодорогой подъезд к деревне Паголда, с севера существующей застройкой деревни Паголда в границах земельного участка с кадастровым номером 4 7:13:0917001:78					
Изм.	Кол. уч.	Лист	№ док	Подпись	Дата
Директор		Зимин Д.Ю.			10.15.
Проект планировки и проект межевания				Стадия	Лист
				ППИПМ	3
Схема планировочного решения развития территории М 1:2000				ООО "Агентство ГРИФОН"	
Проверил		Зимин Д.Ю.			10.15.
Разработал		Шейкина Р.Р.			10.15.

Согласовано	ММ.гг.
Должность	Фамилия
Взам. инв. №	
Подпись и дата	
Инв. № подл.	