


Схема планировки территории жилой застройки

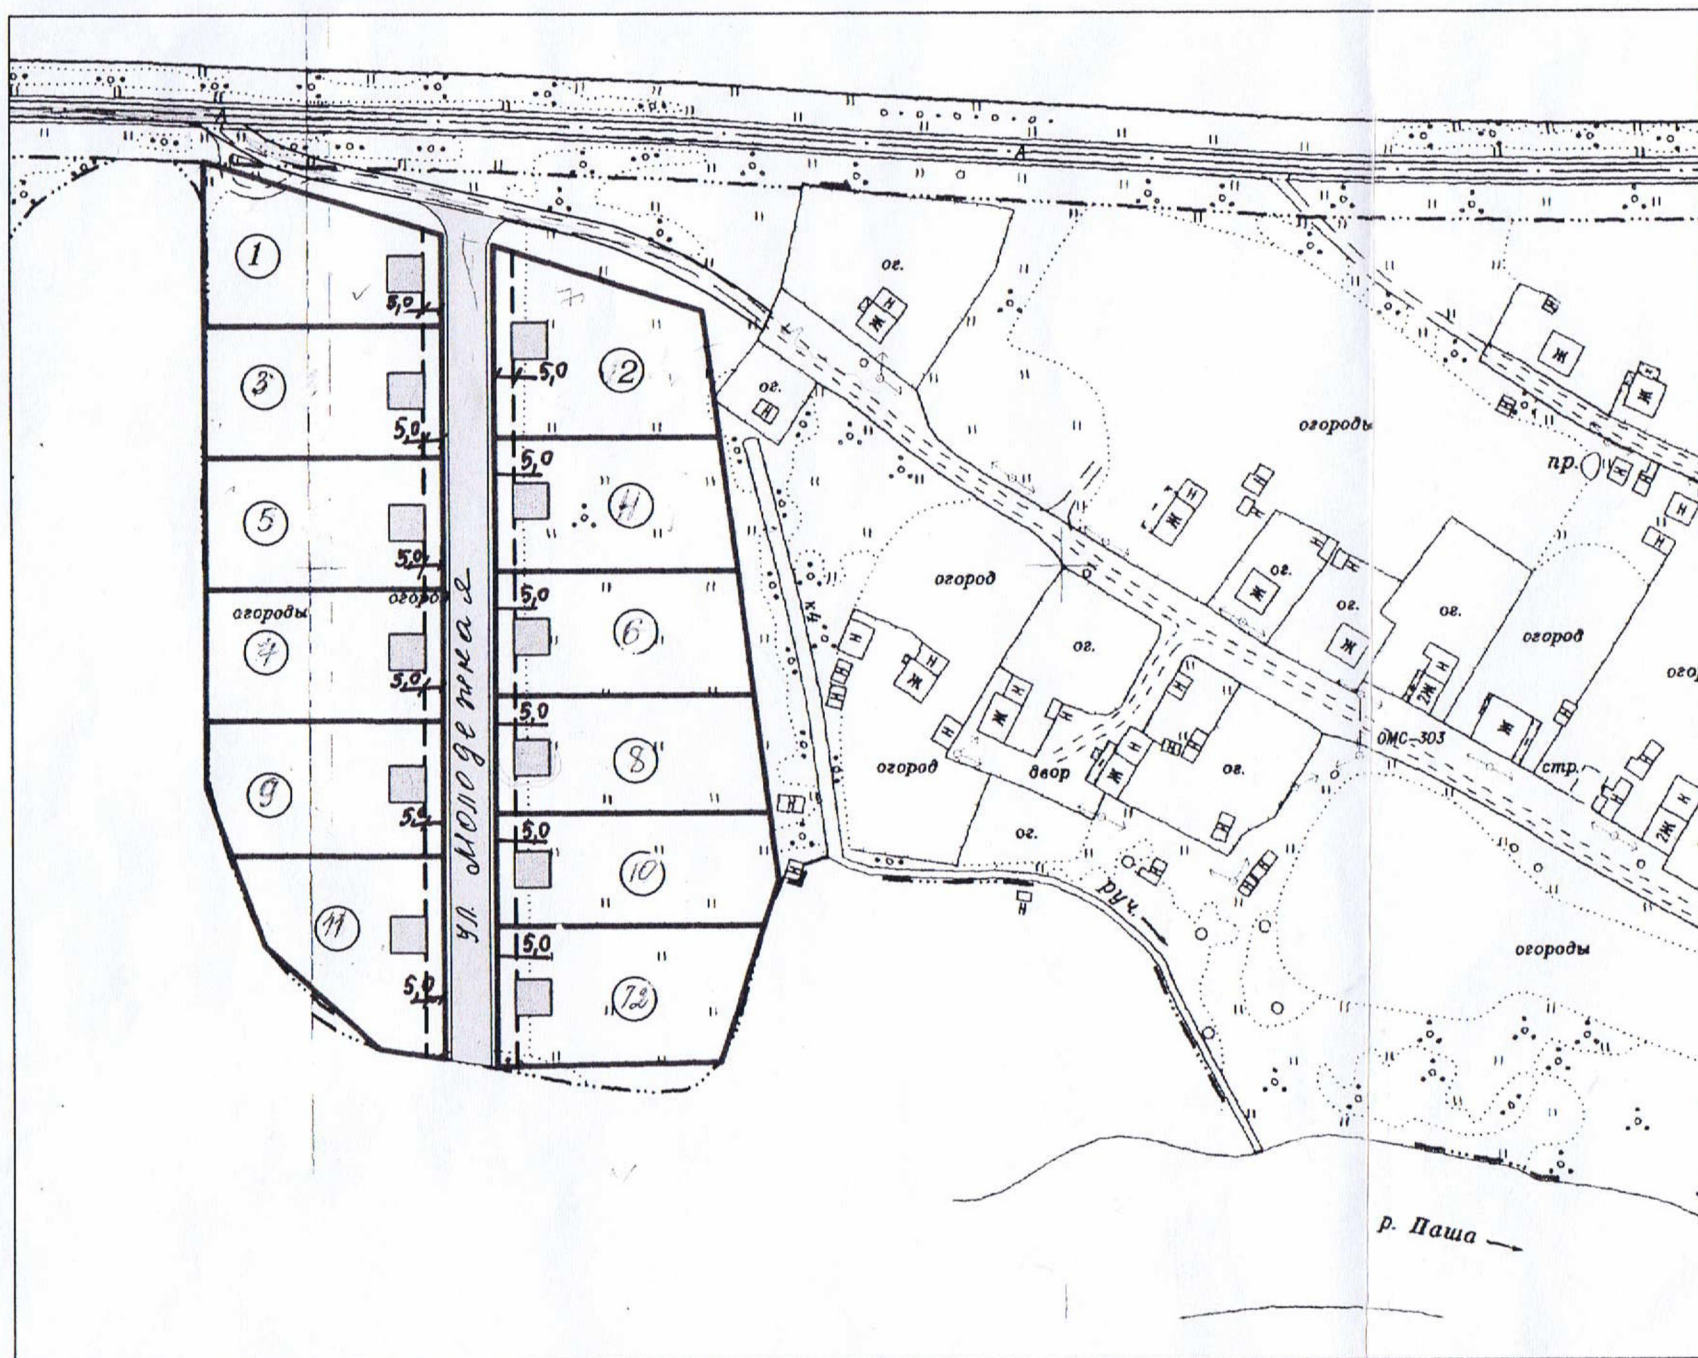

М 1:2000

ЭКСПЛИКАЦИЯ УЧАСТКОВ

№ на плане	Наименование	Площадь, м ²
1	Участок 1	2142
2	Участок 2	2200
3	Участок 3	2200
4	Участок 4	2200
5	Участок 5	2200
6	Участок 6	2144
7	Участок 7	2397
8	Участок 8	2200
9	Участок 9	2200
10	Участок 10	2200
11	Участок 11	2200
12	Участок 12	2404

Условные обозначения

	Граница земельного участка
	Линия застройки
	Проектируемые пятна застройки жилых домов
	Улицы и проезды проектируемые

						05.2/12-ГП		
						Ленинградская область, Тихвинский муниципальный район, Горское сельское поселение, деревня Новое село.		
Изм.	Кол.уч.	Лист	№ док.	Подпись	Дата			
Разработал						Стадия	Лист	Листов
ГИП Романычева						ПП	1	1
						ООО "Каскад-Проект"		
						Схема планировки территории жилой застройки		