

**АДМИНИСТРАЦИЯ МУНИЦИПАЛЬНОГО ОБРАЗОВАНИЯ
КОСЬКОВСКОЕ СЕЛЬСКОЕ ПОСЕЛЕНИЕ
ТИХВИНСКОГО МУНИЦИПАЛЬНОГО РАЙОНА
ЛЕНИНГРАДСКОЙ ОБЛАСТИ
(АДМИНИСТРАЦИЯ КОСЬКОВСКОГО СЕЛЬСКОГО ПОСЕЛЕНИЯ)**

ПОСТАНОВЛЕНИЕ

От 01 марта 2019 года № 06-15-а

Об утверждении схемы размещения
нестационарных торговых объектов
на территории Коськовского сельского
поселения.
(21, 2500)

В соответствии с приказом комитета по развитию малого, среднего бизнеса и потребительского рынка Правительства Ленинградской области от 18 августа 2016 года № 22 «О порядке разработки и утверждения схем размещения нестационарных торговых объектов на территории муниципальных образований Ленинградской области», администрация Коськовского сельского поселения ПОСТАНОВЛЯЕТ:

1. Утвердить схему размещения нестационарных торговых объектов на территории Коськовского сельского поселения (таблица с идентификационными номерами нестационарных торговых объектов, графическое изображение) (прилагается).
2. Опубликовать схему размещения нестационарных торговых объектов на территории Коськовского сельского поселения путем размещения на официальном сайте Коськовского сельского поселения в сети Интернет (<http://tikhvin.org/gsp/koskovo>).
3. Признать утратившими силу постановление администрации Коськовского сельского поселения от 02 декабря 2016 года № 06-169 –а «Об утверждении схемы размещения нестационарных торговых объектов, расположенных на земельных участках, в зданиях, строениях и сооружениях, находящихся в государственной и муниципальной собственности Коськовского сельского поселения Тихвинского муниципального района Ленинградской области».

Глава администрации
Коськовского сельского поселения



М.А.Степанов

Приложение №1
к постановлению администрации
Коськовского сельского поселения
от 01 марта 2019 года № 06-15 –а.

Схема
размещения нестационарных торговых объектов на территории
Коськовского сельского поселения

Идентификационный номер НТО	Место размещения НТО (адресный ориентир)	Тип торгового предприятия	Площадь НТО	Специализация НТО	Правообладатель НТО (наименование, ИНН)	Реквизиты документов на размещение НТО	Является ли правообладатель НТО субъектом малого и (или) среднего предпринимательства (да, нет)	Период размещения НТО (с ____ по ____)
1	2	3	4	5	6	7	8	9
АВТОМАГАЗИН								
1.	- д. Сукса (улица Левобережная, дом 2); -д. Сашково (улица Кольцевая, дом 2); -д. Саньково (ул. Александра Костина, у дома №12); -д. Харитоновщина, ул. Полевая, у дома 8); -д. Ульянино у остановки; -д. Ратилово на въезде в деревню; -д. Новинка у дома №7; -д. Исаково (улица Поспеловская, у дома № 28)	автомагазин	6	Смешанный ассортимент	Индивидуальный предприниматель Акимова Ирина Раисовна ИНН-471505629060	Постановление № 06-15 -а от 01.03.2019	да	с 01 января 2019 года по 31 декабря 2020 года
2	-д. Саньково (при въезде в населенный пункт); -д. Харитоновщина (ул. Полевая, у дома 8);	автомагазин	6	Смешанный ассортимент	Индивидуальный Предприниматель Шиженская Т.Л. ИНН-471502644983	Постановление № 06-15 -а от 01.03.2019	да	с 01 января 2019 года по 31 декабря 2020 года

Утверждаю

Схема размещения нестационарных торговых объектов на территории Коськовского сельского поселения дер. Исаково, ул. Поспеловская, у дома 28

М.А. Степанов

масштаб 1:2000



Утверждаю

Схема размещения нестационарных торговых объектов на территории Коськовского сельского поселения дер. Сашково, ули. Кольцевая, у дома №2

М.А. Степанов

масштаб 1:2000



Утверждаю

Схема размещения нестационарных торговых объектов на территории Коськовского сельского поселения дер.Сукса,ул.Левобережная,у дома №2

М.А.Степанов

масштаб1:2000




Утверждаю

Схема размещения нестационарных торговых объектов на территории Коськовского сельского поселения дер. Ульянино

М.А. Степанов

масштаб 1:2000

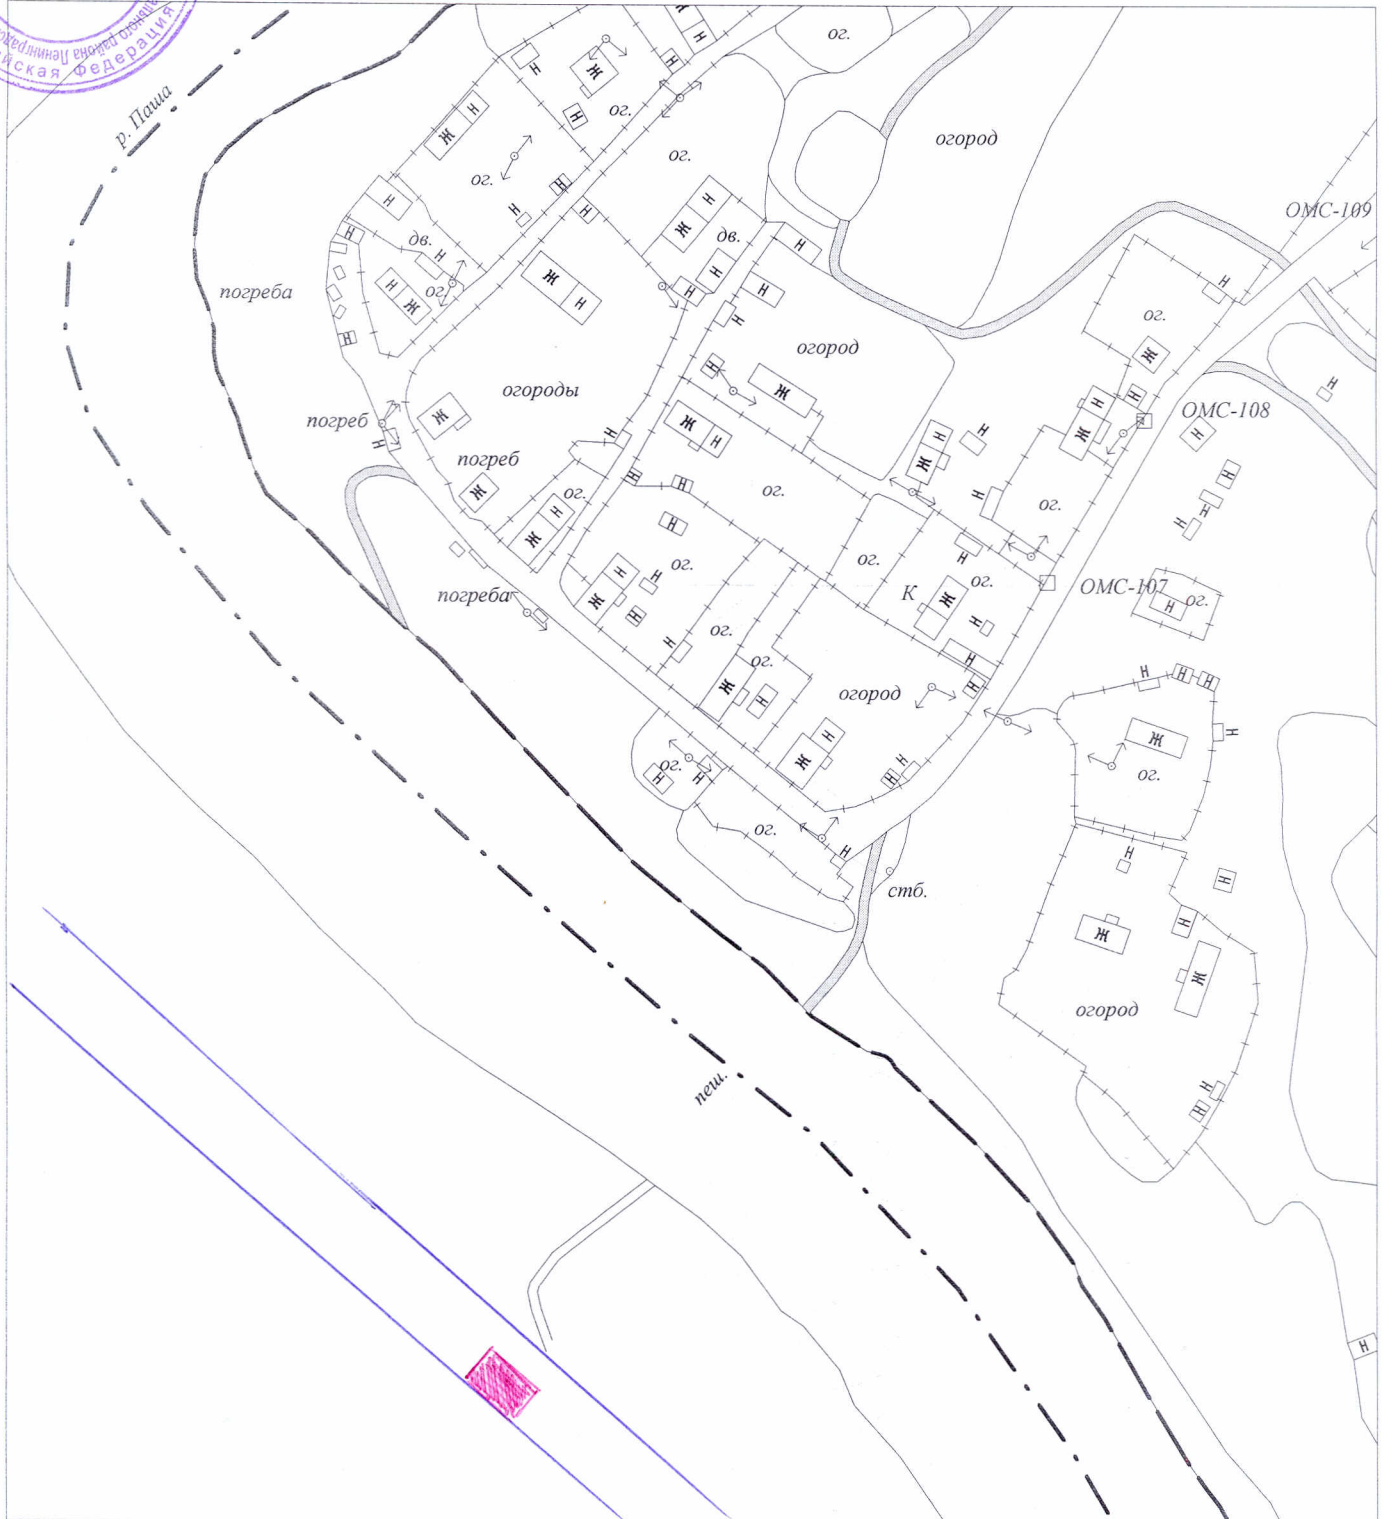


Утверждаю

Схема размещения нестационарных торговых объектов на территории Коськовского сельского поселения дер.Новинка, у дома 7

М.А. Степанов



масштаб 1:2000

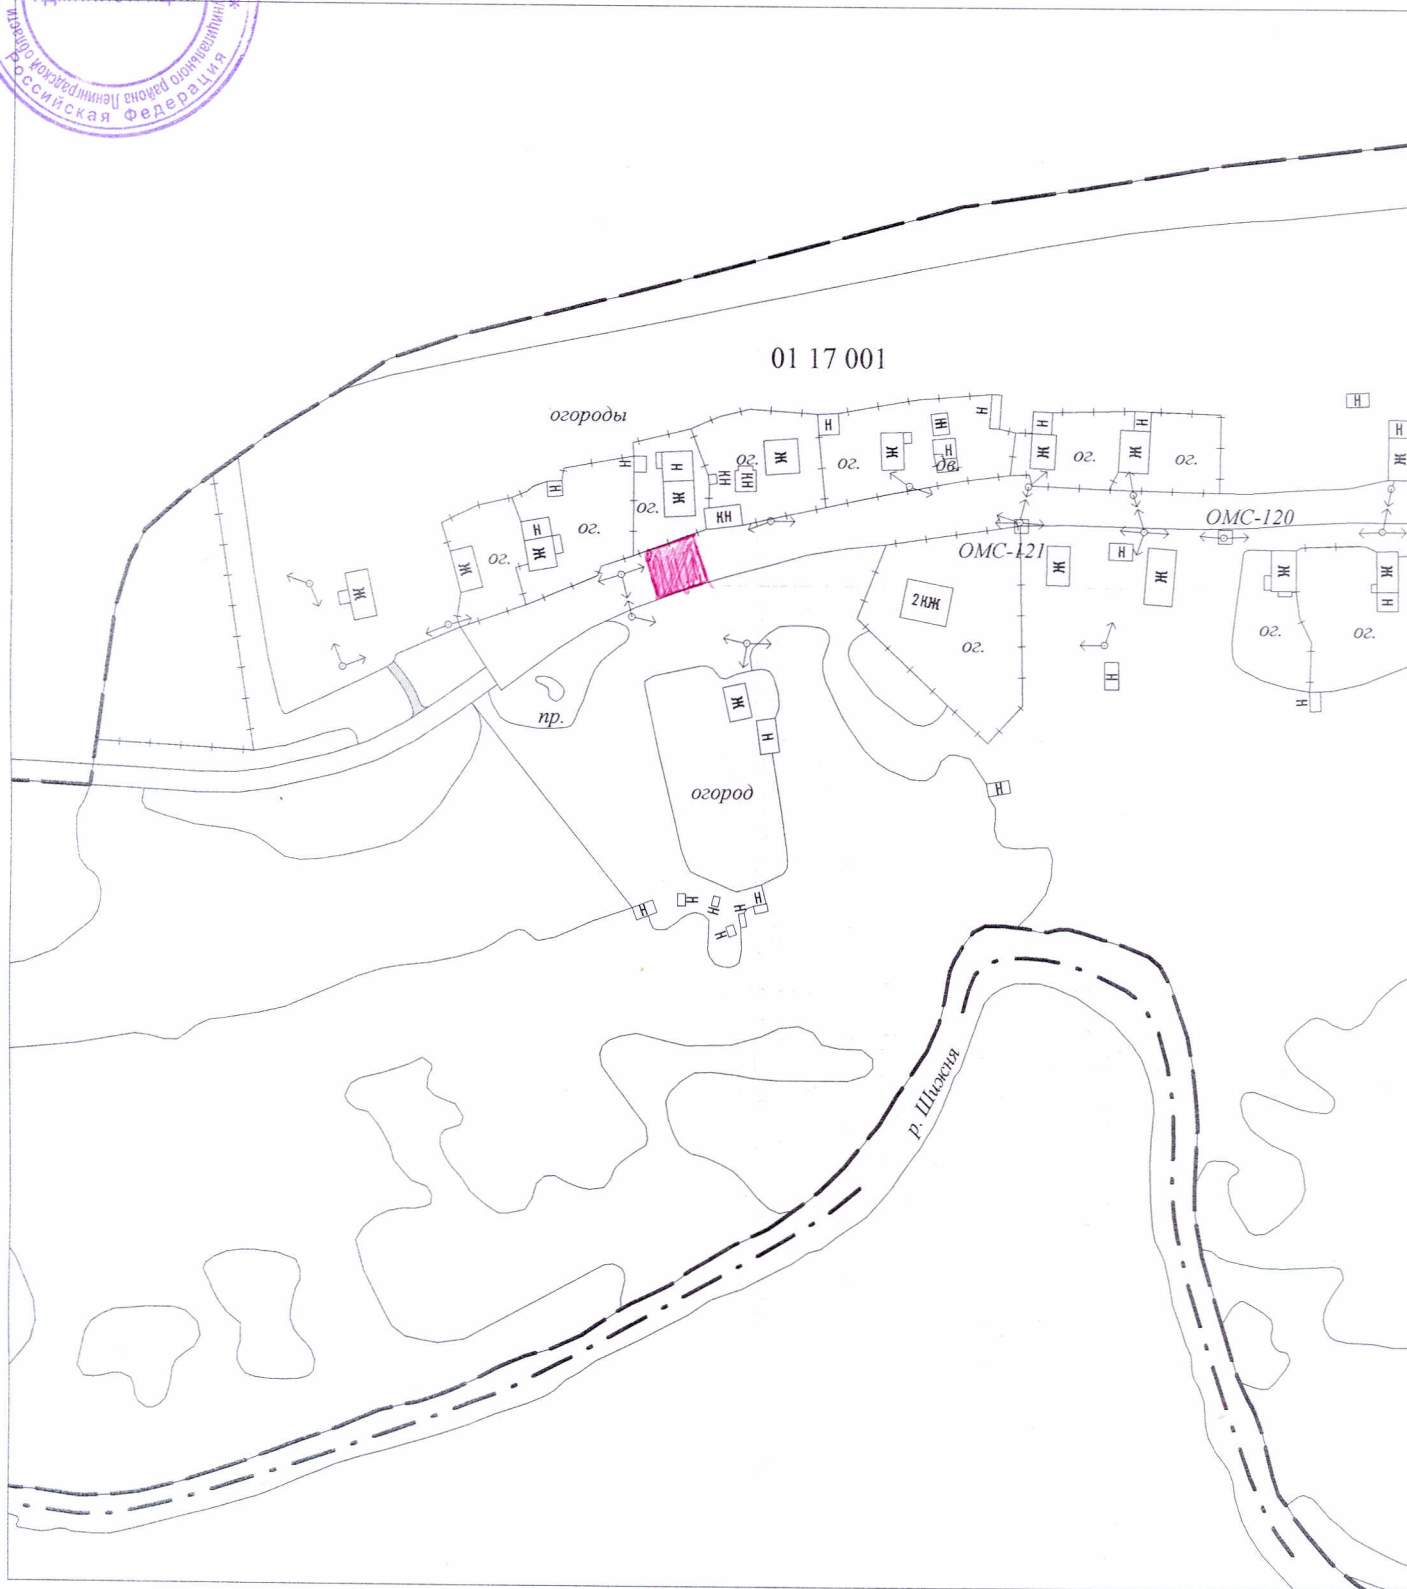


Утверждаю

Схема размещения нестационарных торговых объектов на территории Коськовского сельского поселения дер. Ратидово

М.А. Степанов



масштаб 1:2000

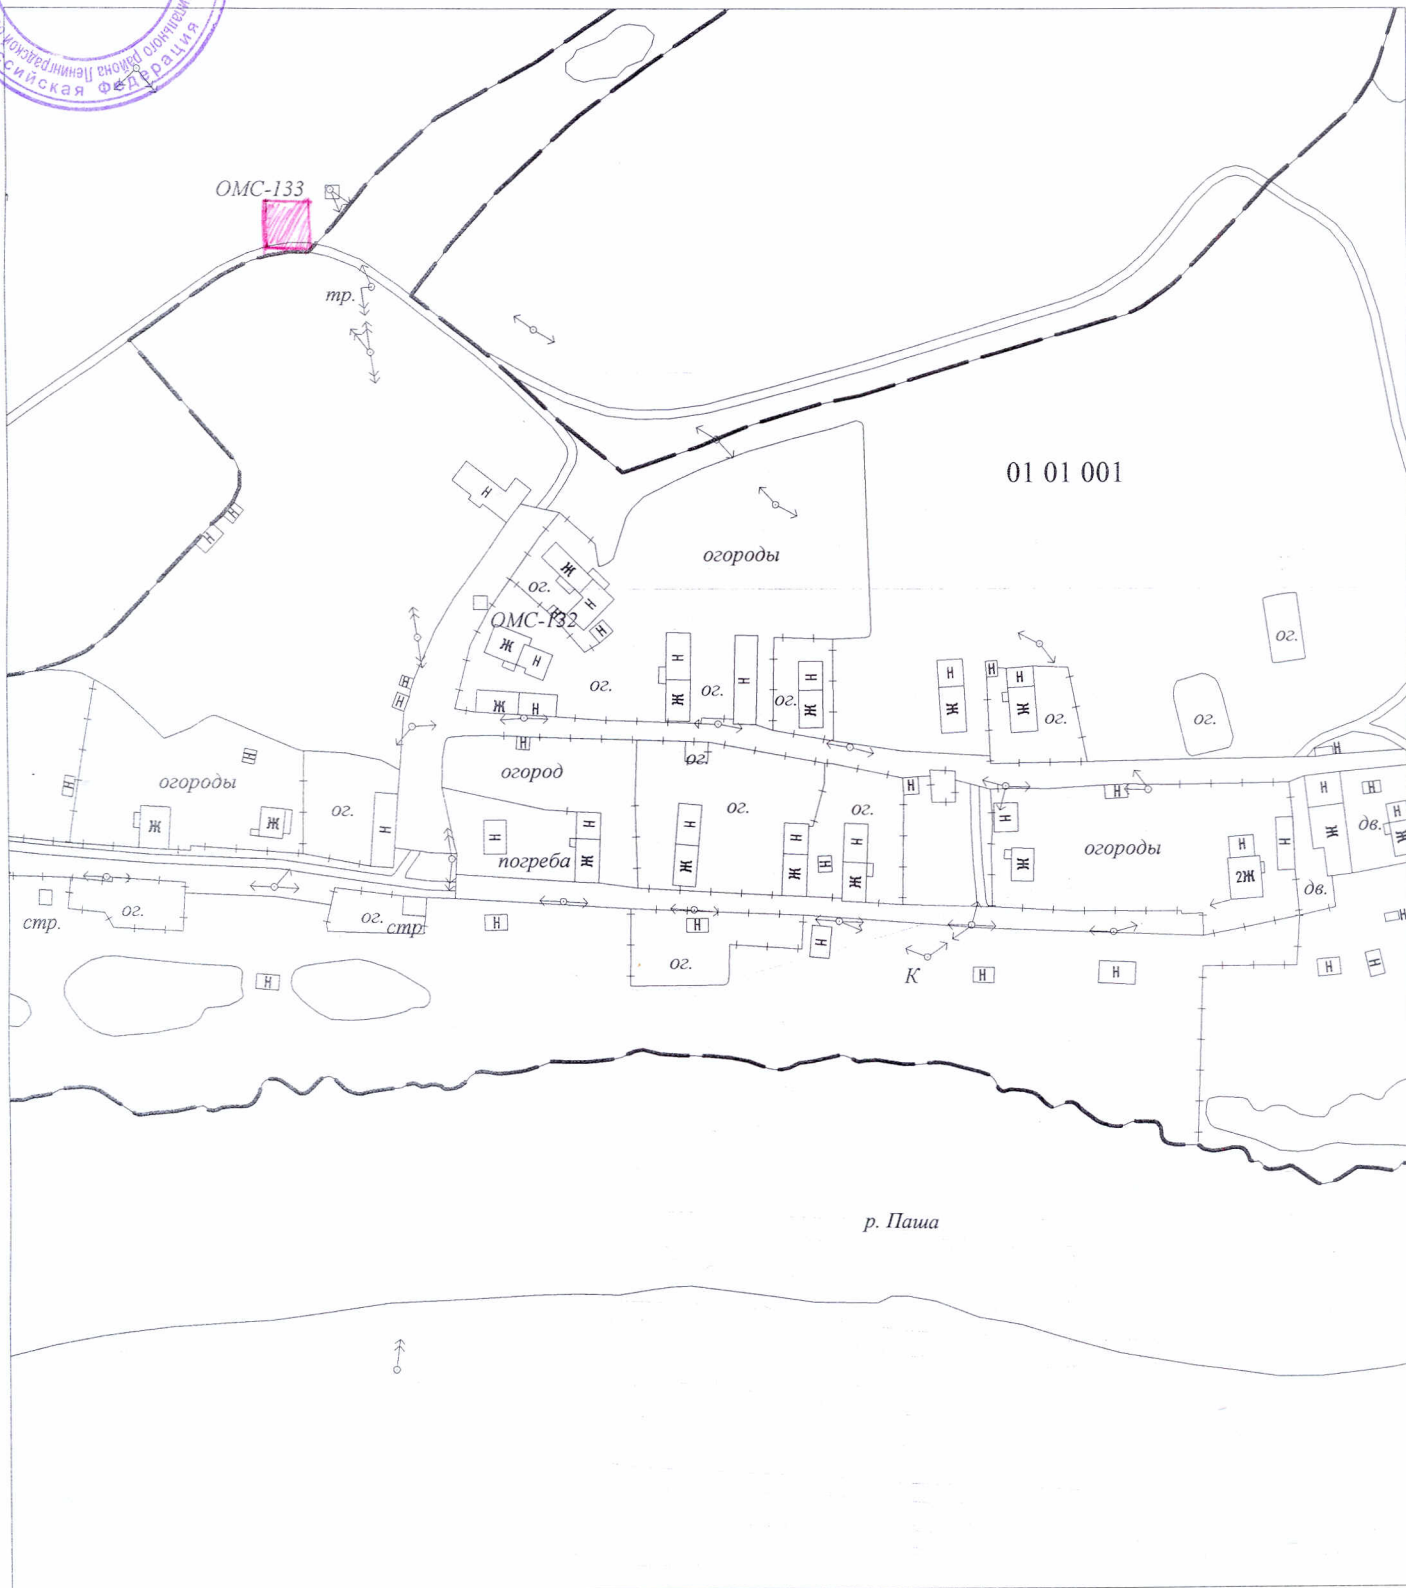

Утверждаю

Схема размещения нестационарных торговых объектов на территории Коськовского сельского поселения дер. Харитоновщина, ул. Полевая, у дома №5

М.А. Степанов

масштаб 1:2000

