


СХЕМА ВНЕШНЕГО ИНЖЕНЕРНО-ТЕХНИЧЕСКОГО ОБЕСПЕЧЕНИЯ ТЕРРИТОРИИ 1:2000

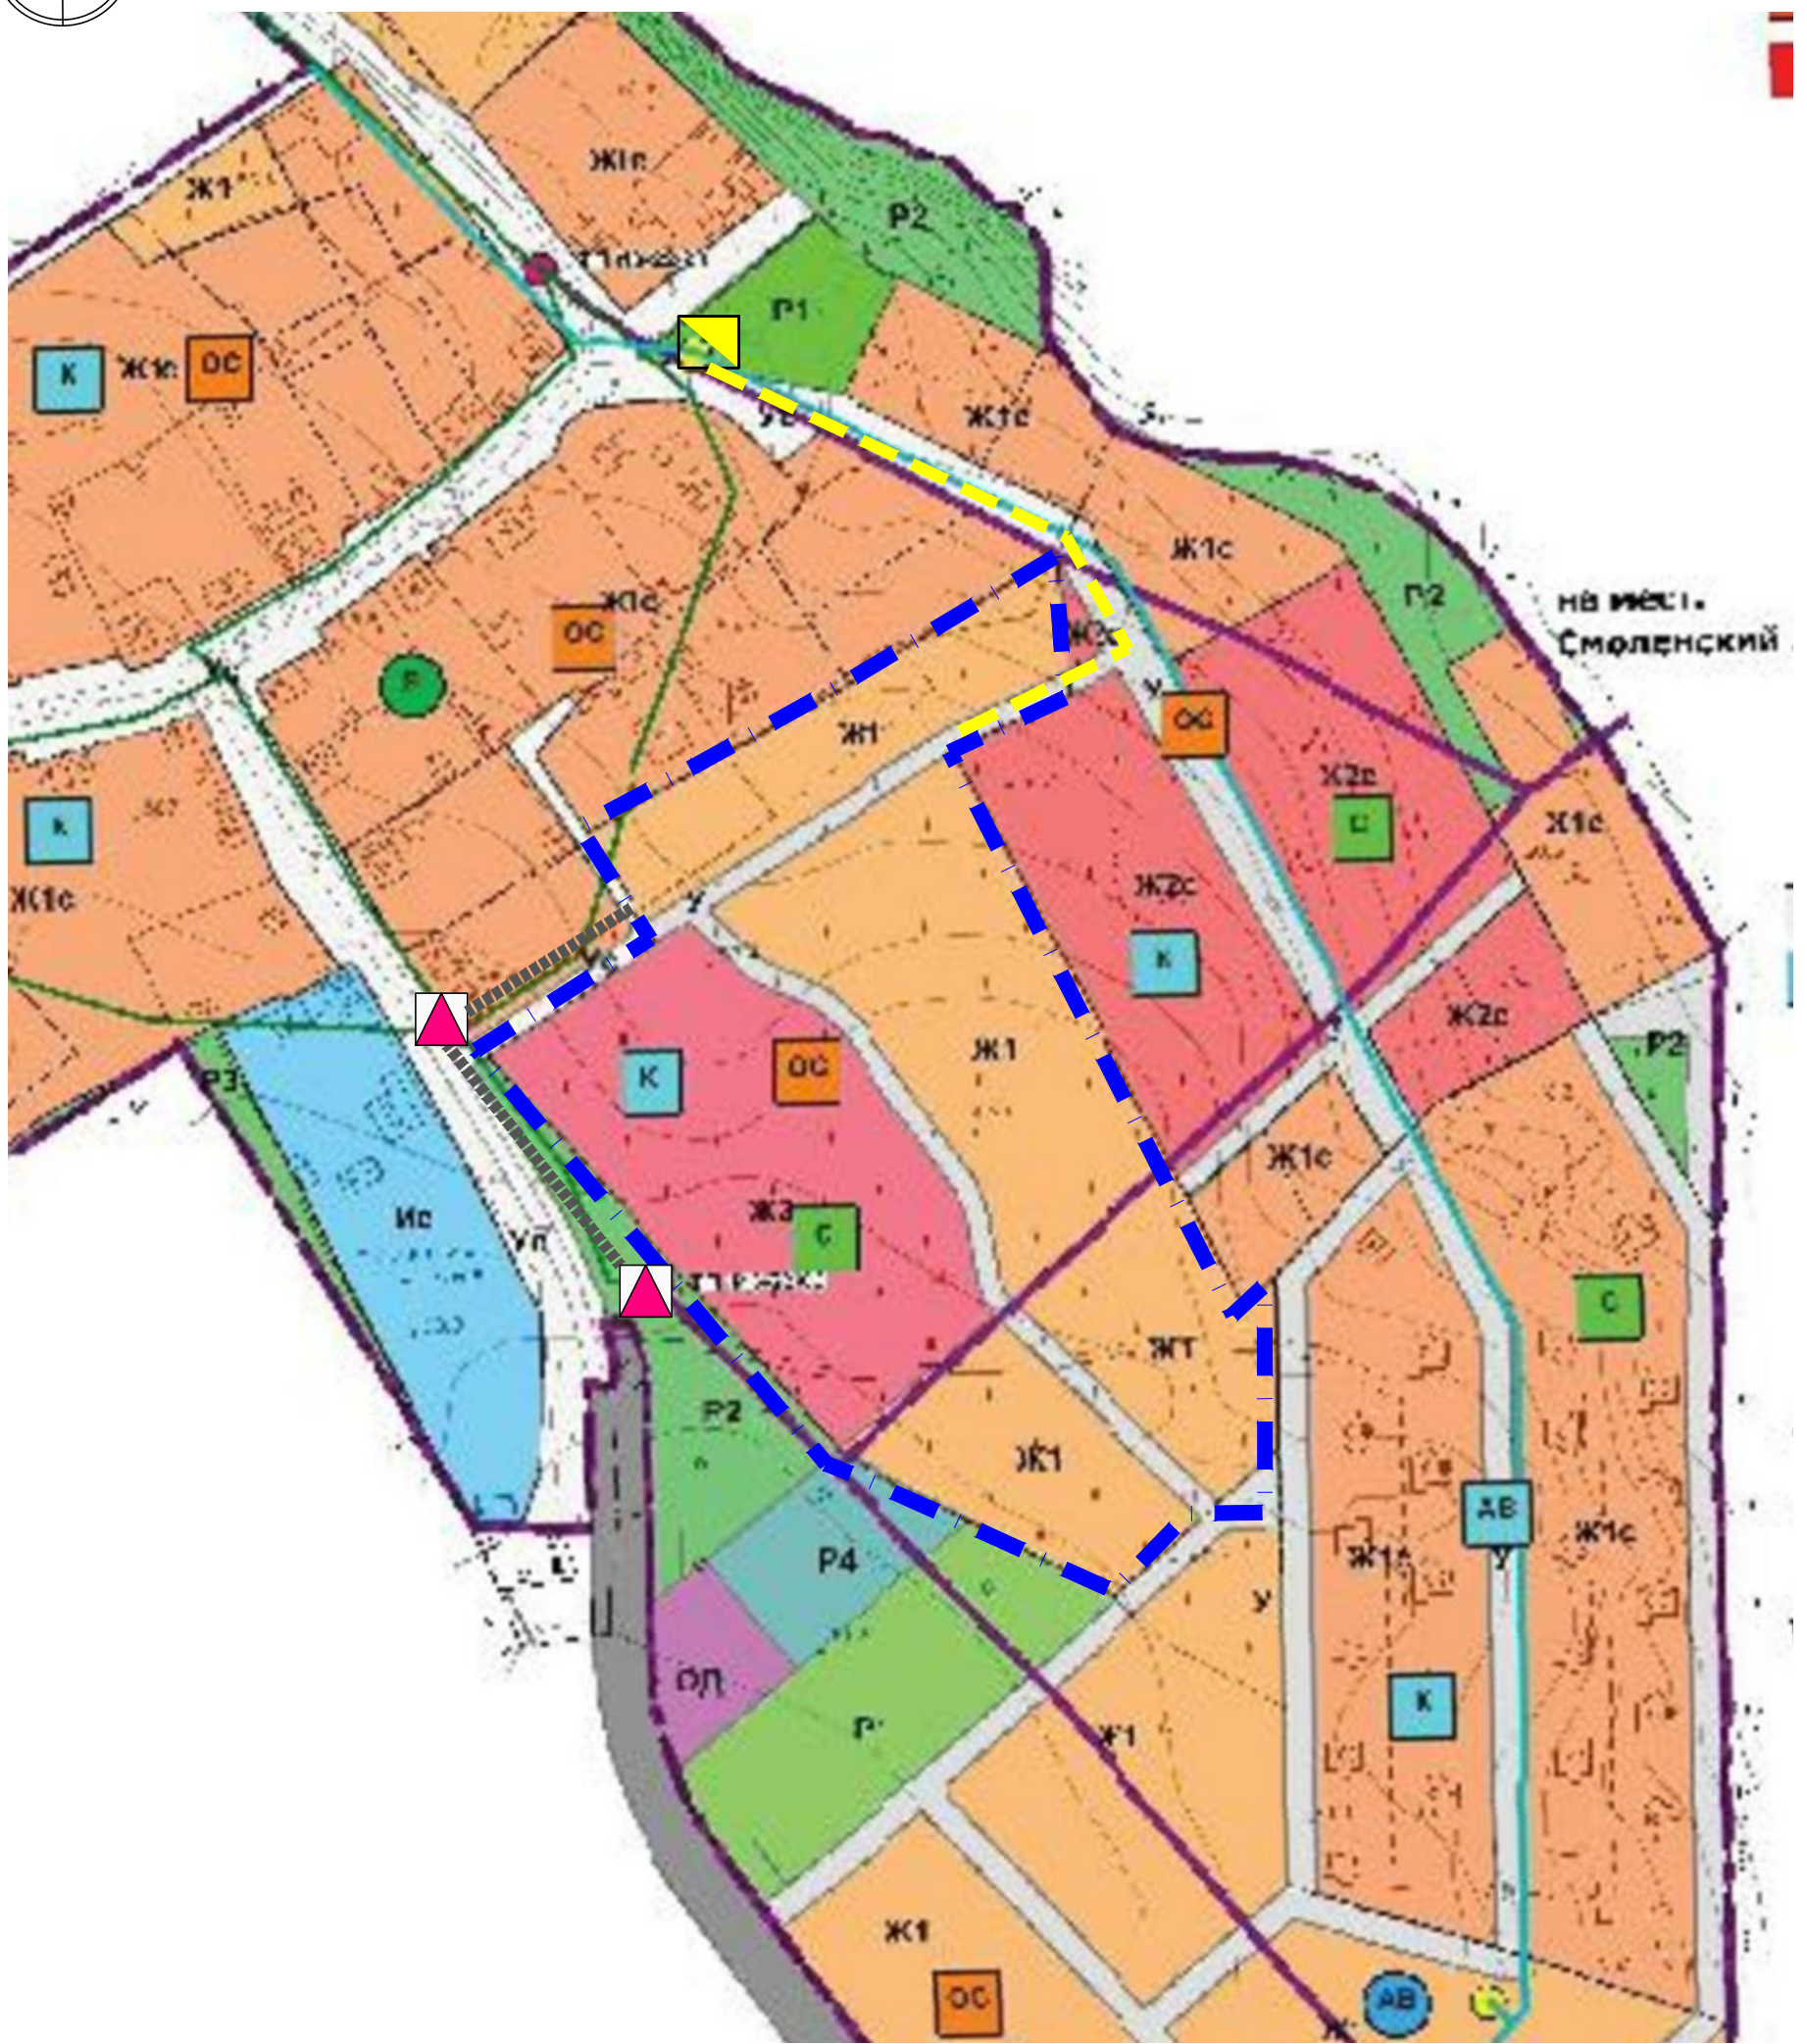

Условные обозначения:

- Граница проектирования
- Функциональная зона: жилая зона - индивидуальными жилыми домами с участками
- Функциональная зона: жилая зона - индивидуальными жилыми домами с участками с учетом ограничений хозяйственной деятельности охранной зоны гидрометеорологической станции
- Функциональная зона: общественно-деловая зона - многофункциональной общественно-деловой застройки
- Функциональная зона: рекреационная зона - зеленых насаждений общего пользования
- Функциональная зона: рекреационная зона - сохраняемого ландшафта
- Функциональная зона: рекреационная зона - физкультурно-спортивных и физкультурно-рекреационных сооружений
- Функциональная зона: инженерной и транспортной инфраструктур - объектов улично-дорожной сети
- Функциональная зона: инженерной и транспортной инфраструктур - объектов метеорологии и мониторинга окружающей среды

- Объекты инженерной инфраструктуры, инженерные сети:
- газораспределительный пункт (проектное решение)
 - сети газоснабжения (низкое давление) (проектное решение)
 - трансформаторная подстанция 10/0.4 кВ (проектное решение)
 - воздушные линии 0.4 кВ (проектное решение)

Изм.	Кол. уч.	Лист	№ док	Подпись	Дата
Директор				Зимин Д.Ю.	10.15.
Проверил				Зимин Д.Ю.	10.15.
Разработал				Щёкина В.В.	10.15.

территория Тихвинского городского поселения Тихвинского муниципального района Ленинградской области, ограниченная с запада автодорогой подъезд к деревне Паголда, с севера существующей застройкой деревни Паголда в границах земельного участка с кадастровым номером 47:13:0917001:78			
Проект планировки и проект межевания	Стадия	Лист	Листов
	ППиПМ	5	
Схема внешнего инженерно-технического обеспечения территории 1:5000	ООО "Агентство ГРИФОН"		

Согласовано	ММ.гг.
Должность	Фамилия
Взам. инв. №	
Подпись и дата	
Инв. № подл.	