


Проект планировки жилой застройки в деревне Наволок
Ганьковского сельского поселения вдоль улицы имени капитана Кирсанова.

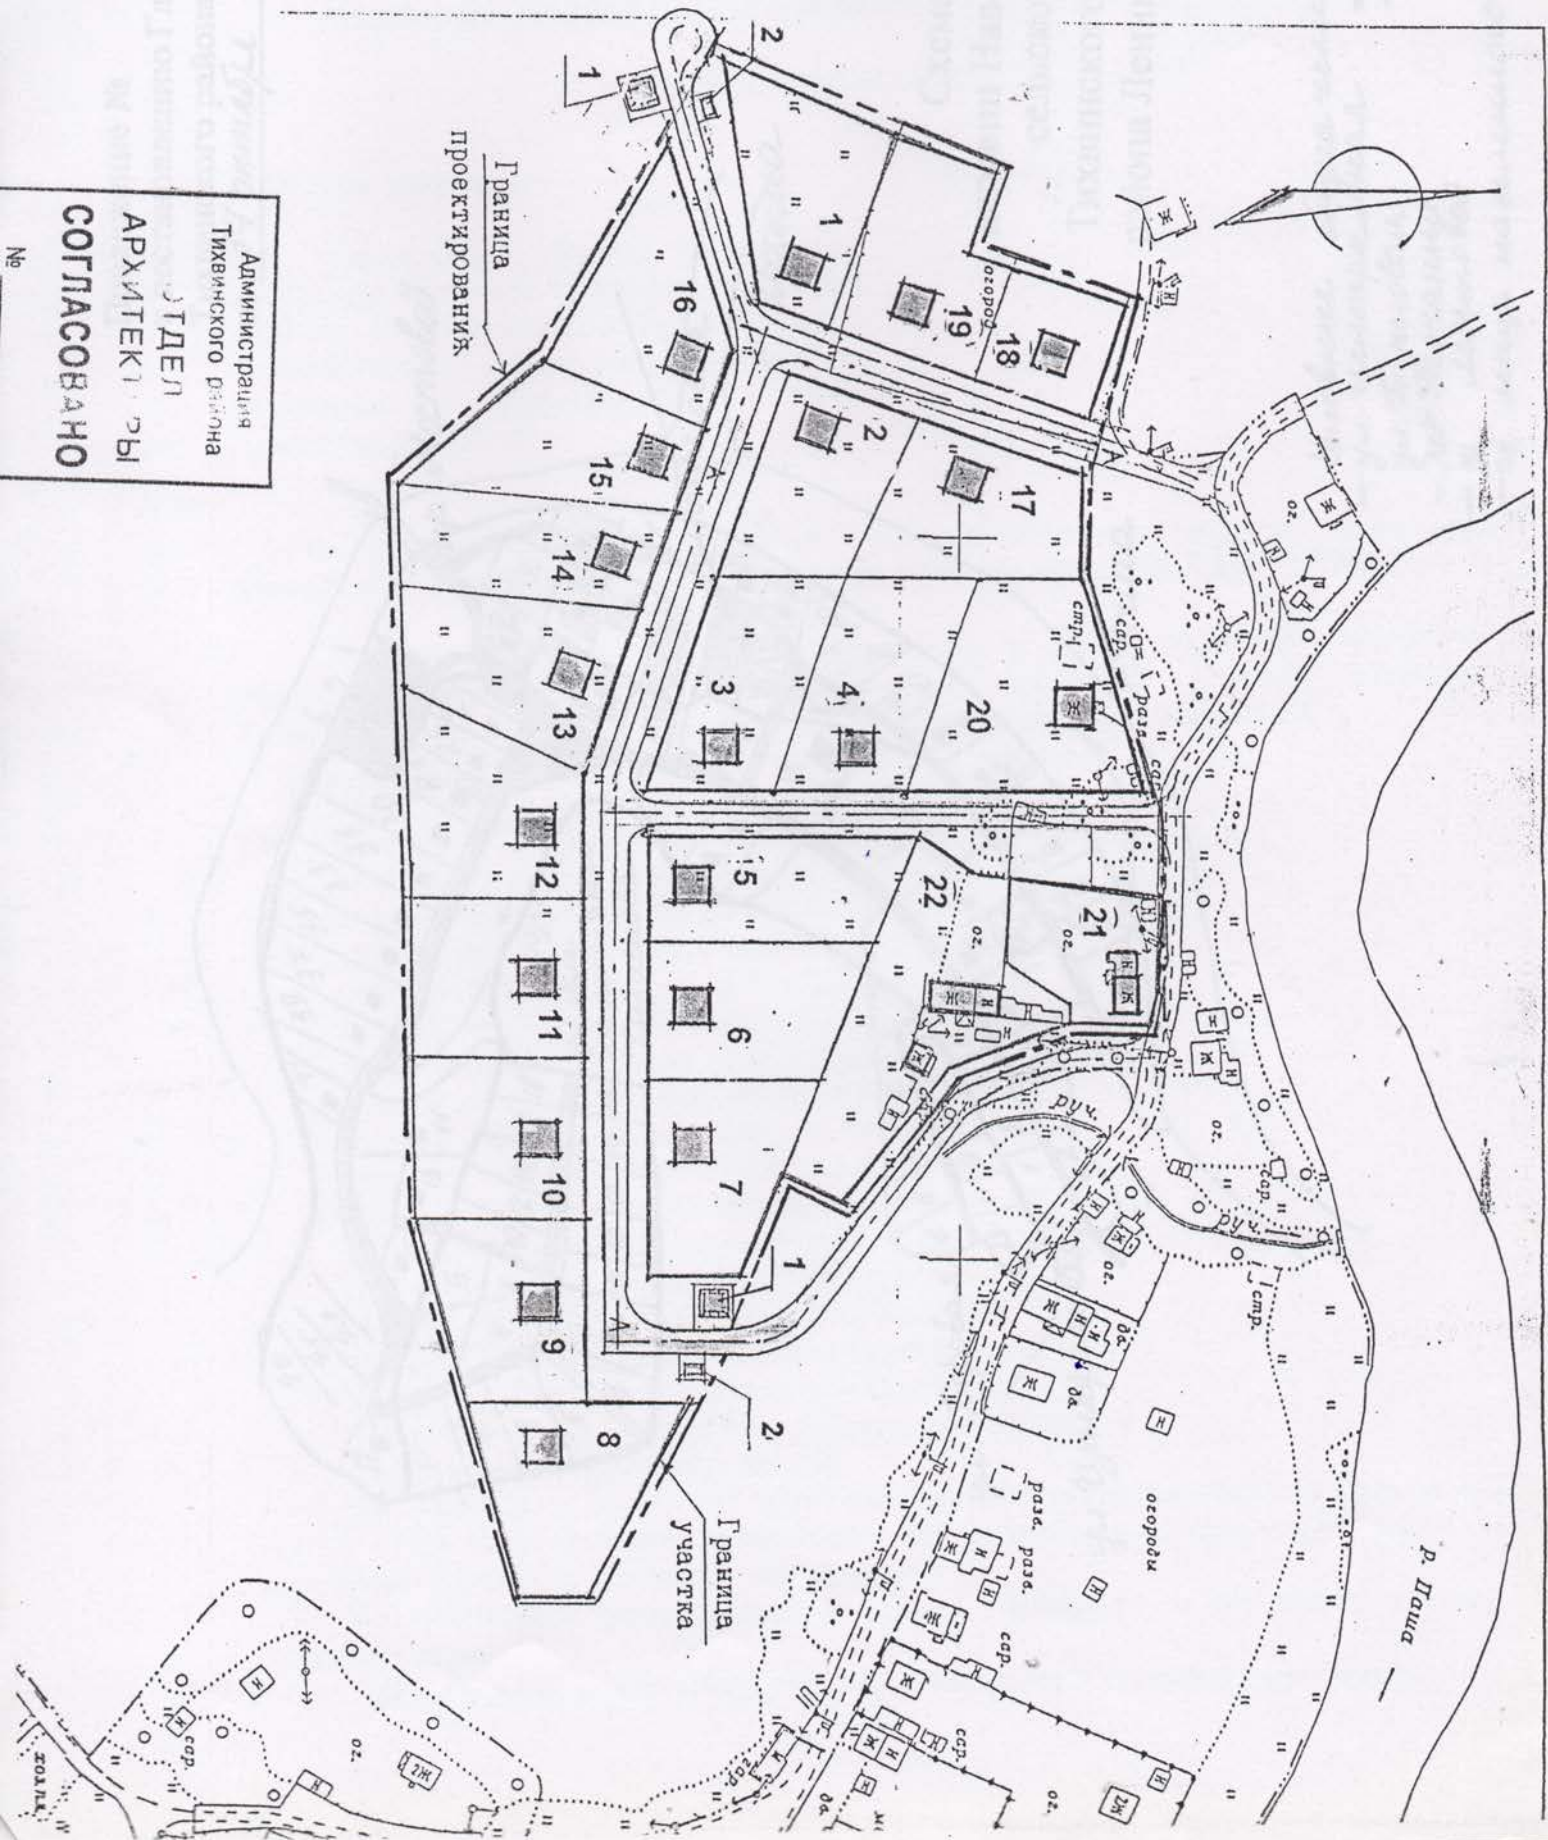

Администрация
Тихвинского района

УДЕЛ

АРХИТЕКТУРЫ

СОГЛАСОВАНО

№

р. Даша

Граница
проектирования

Граница
участка

огороды

руч.

разд. разд.

огороды

СОЛНЦ