

ИП Павленко

**Проект организации дорожного движения (ПОДД)
на территории
МО «Горское сельское поселение»
Тихвинского района Ленинградской области**




*Представлено письмом
№ 25162 от 17.07.2020*

Государственный инспектор дорожного надзора 3 отдела УГИБДД ГУ МВД России по СПб и ЛО <i>И.С. Целузов</i>


28.07.2020

Санкт-Петербург
2020 г.

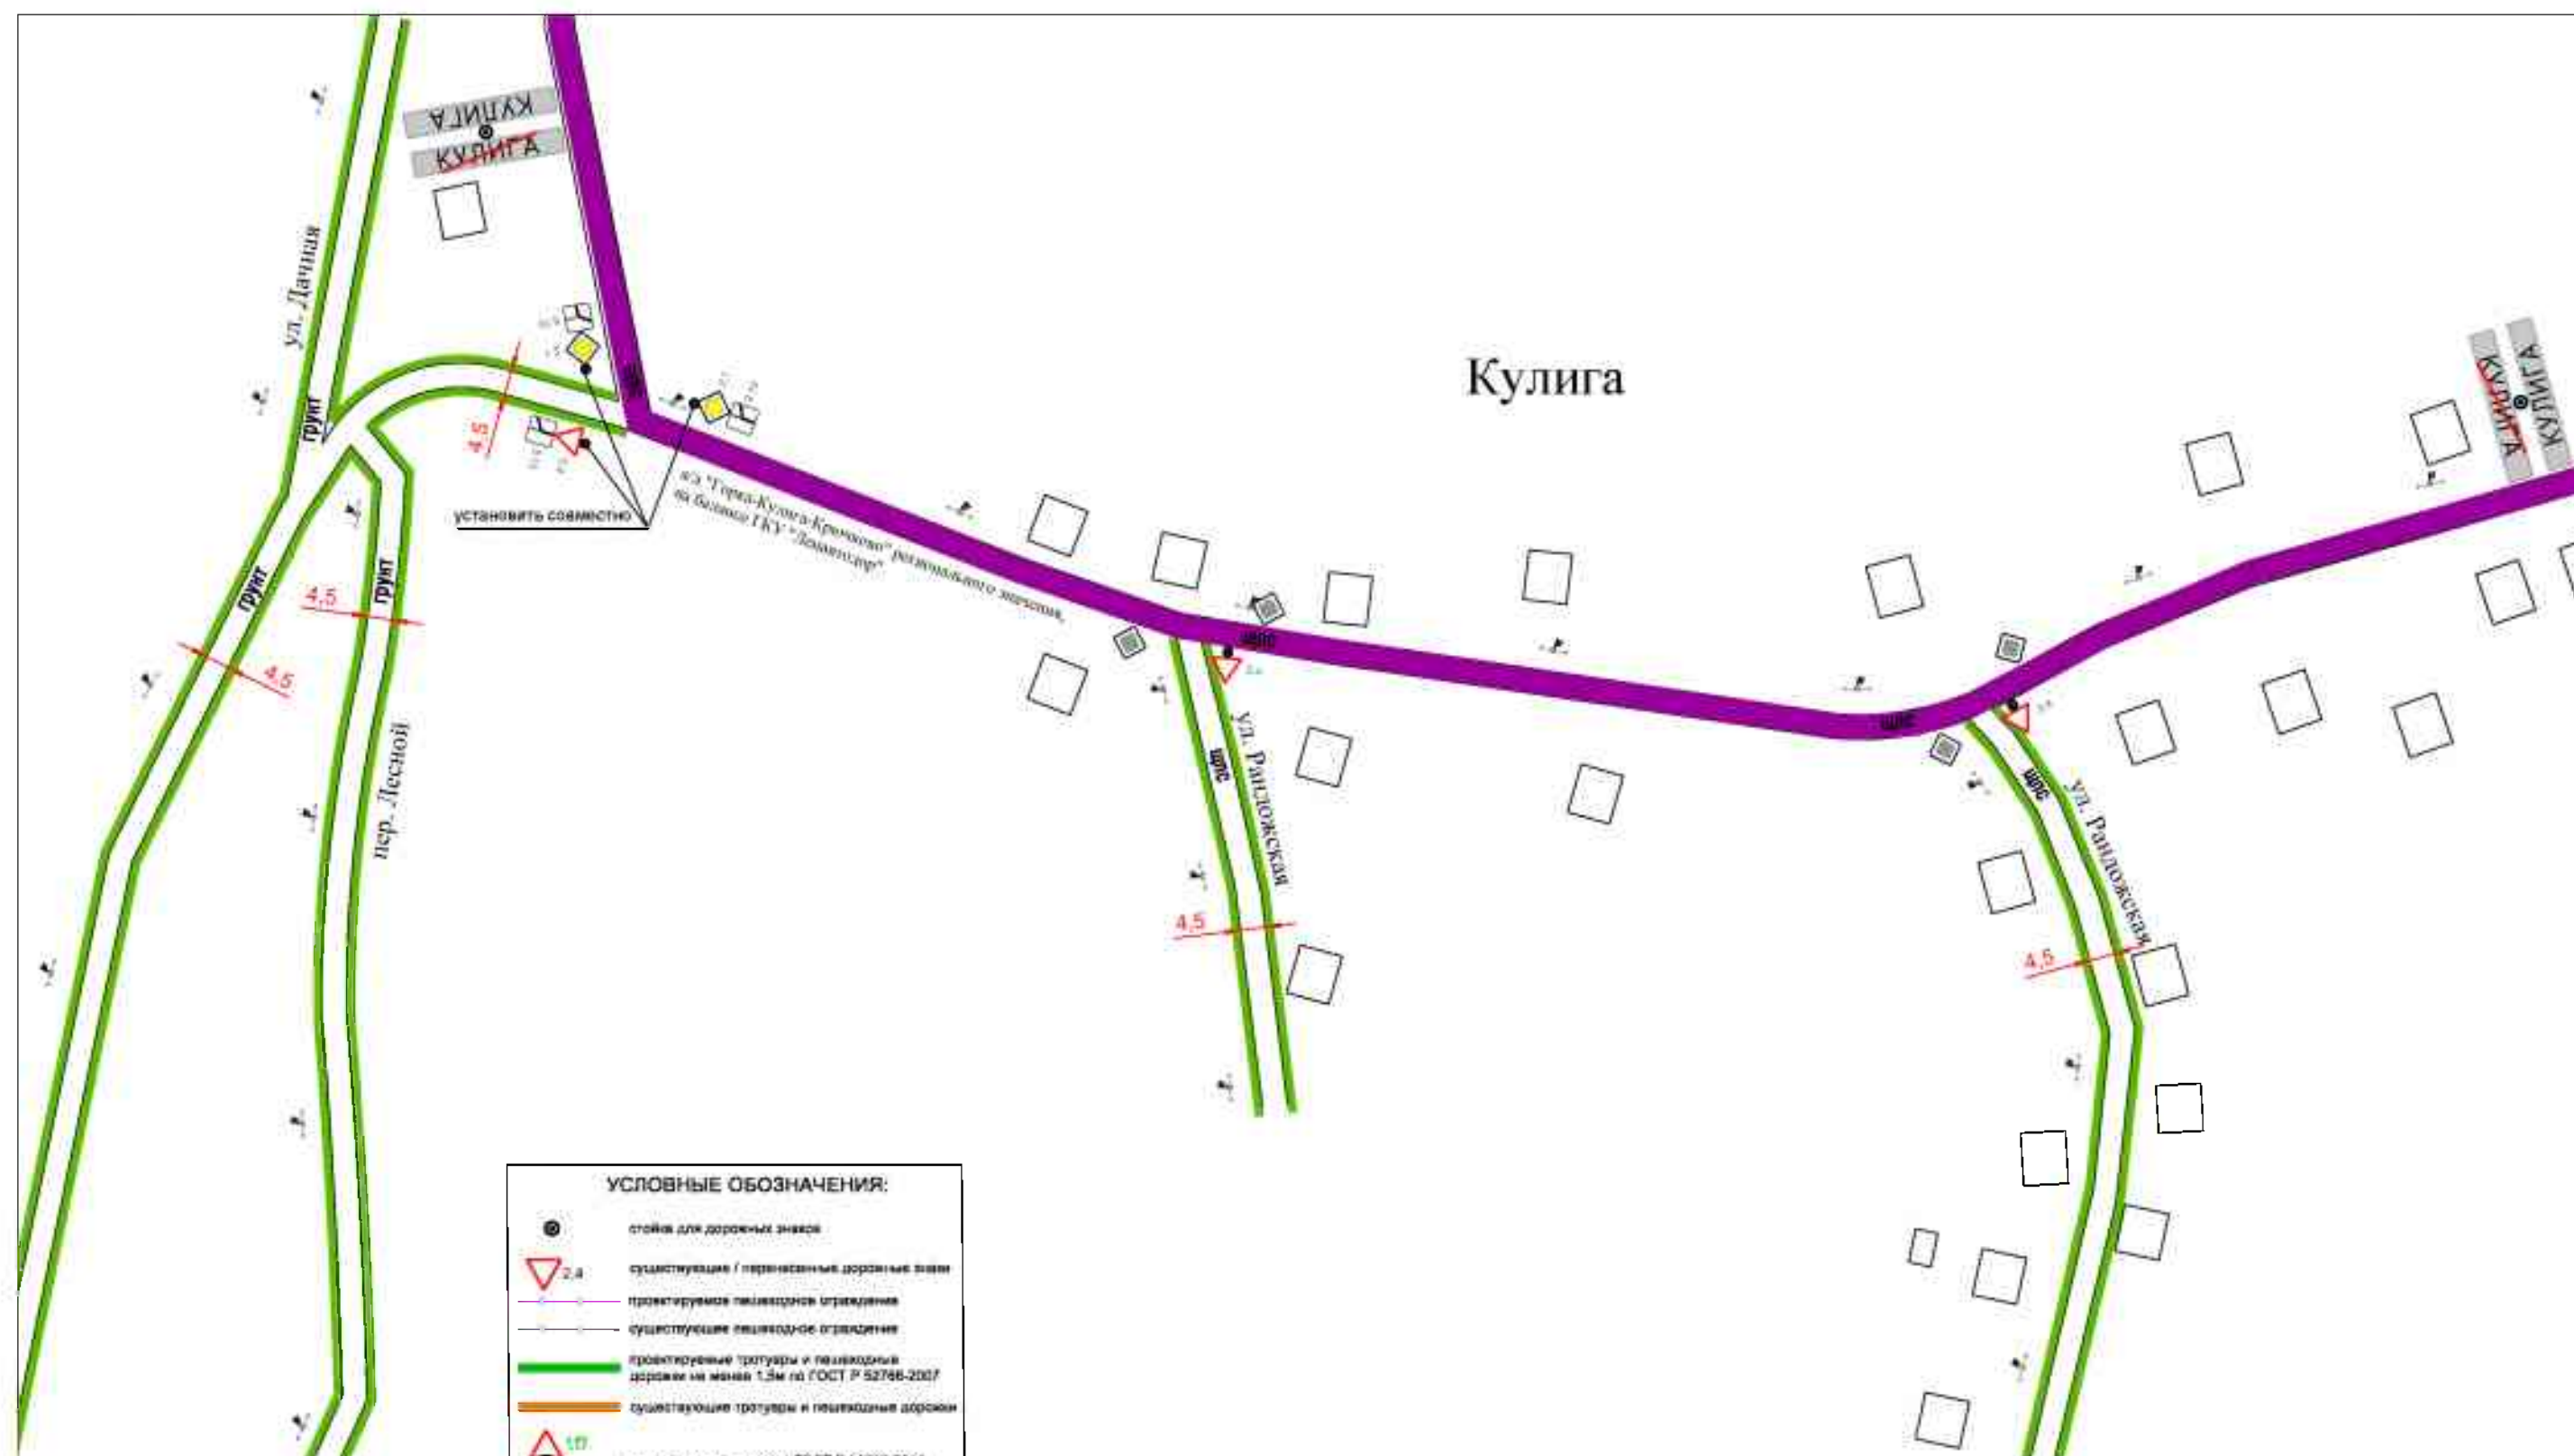


УСЛОВНЫЕ ОБОЗНАЧЕНИЯ:	
	стойка для дорожных знаков
	существующие / перенесенные дорожные знаки
	проектируемое пешеходное ограждение
	существующее пешеходное ограждение
	проектируемые тротуары и пешеходные дорожки не менее 1,5м по ГОСТ Р 52766-2007
	существующие тротуары и пешеходные дорожки
	проектируемые знаки по ГОСТ Р 52288-2019
	дорожные знаки вне проектирования
	столбы освещения
	дорожные разметки по ГОСТ Р 51296-2019
	автомобильные дороги вне проектирования

					д. Кулига				
					Проект организации дорожного движения МО "Торское сельское поселение" Тихвинского района Ленинградской области	Литера	Масса	Масштаб	
Изм.	Лист	№ Докум.	Подп.	Дата					
Разраб.		Павленко		06.20					
Проб.									
Т. контр.						Лист		Листов	
Н. контр.					Схема установки ТСОДД	ИП Павленко			
Утв.									

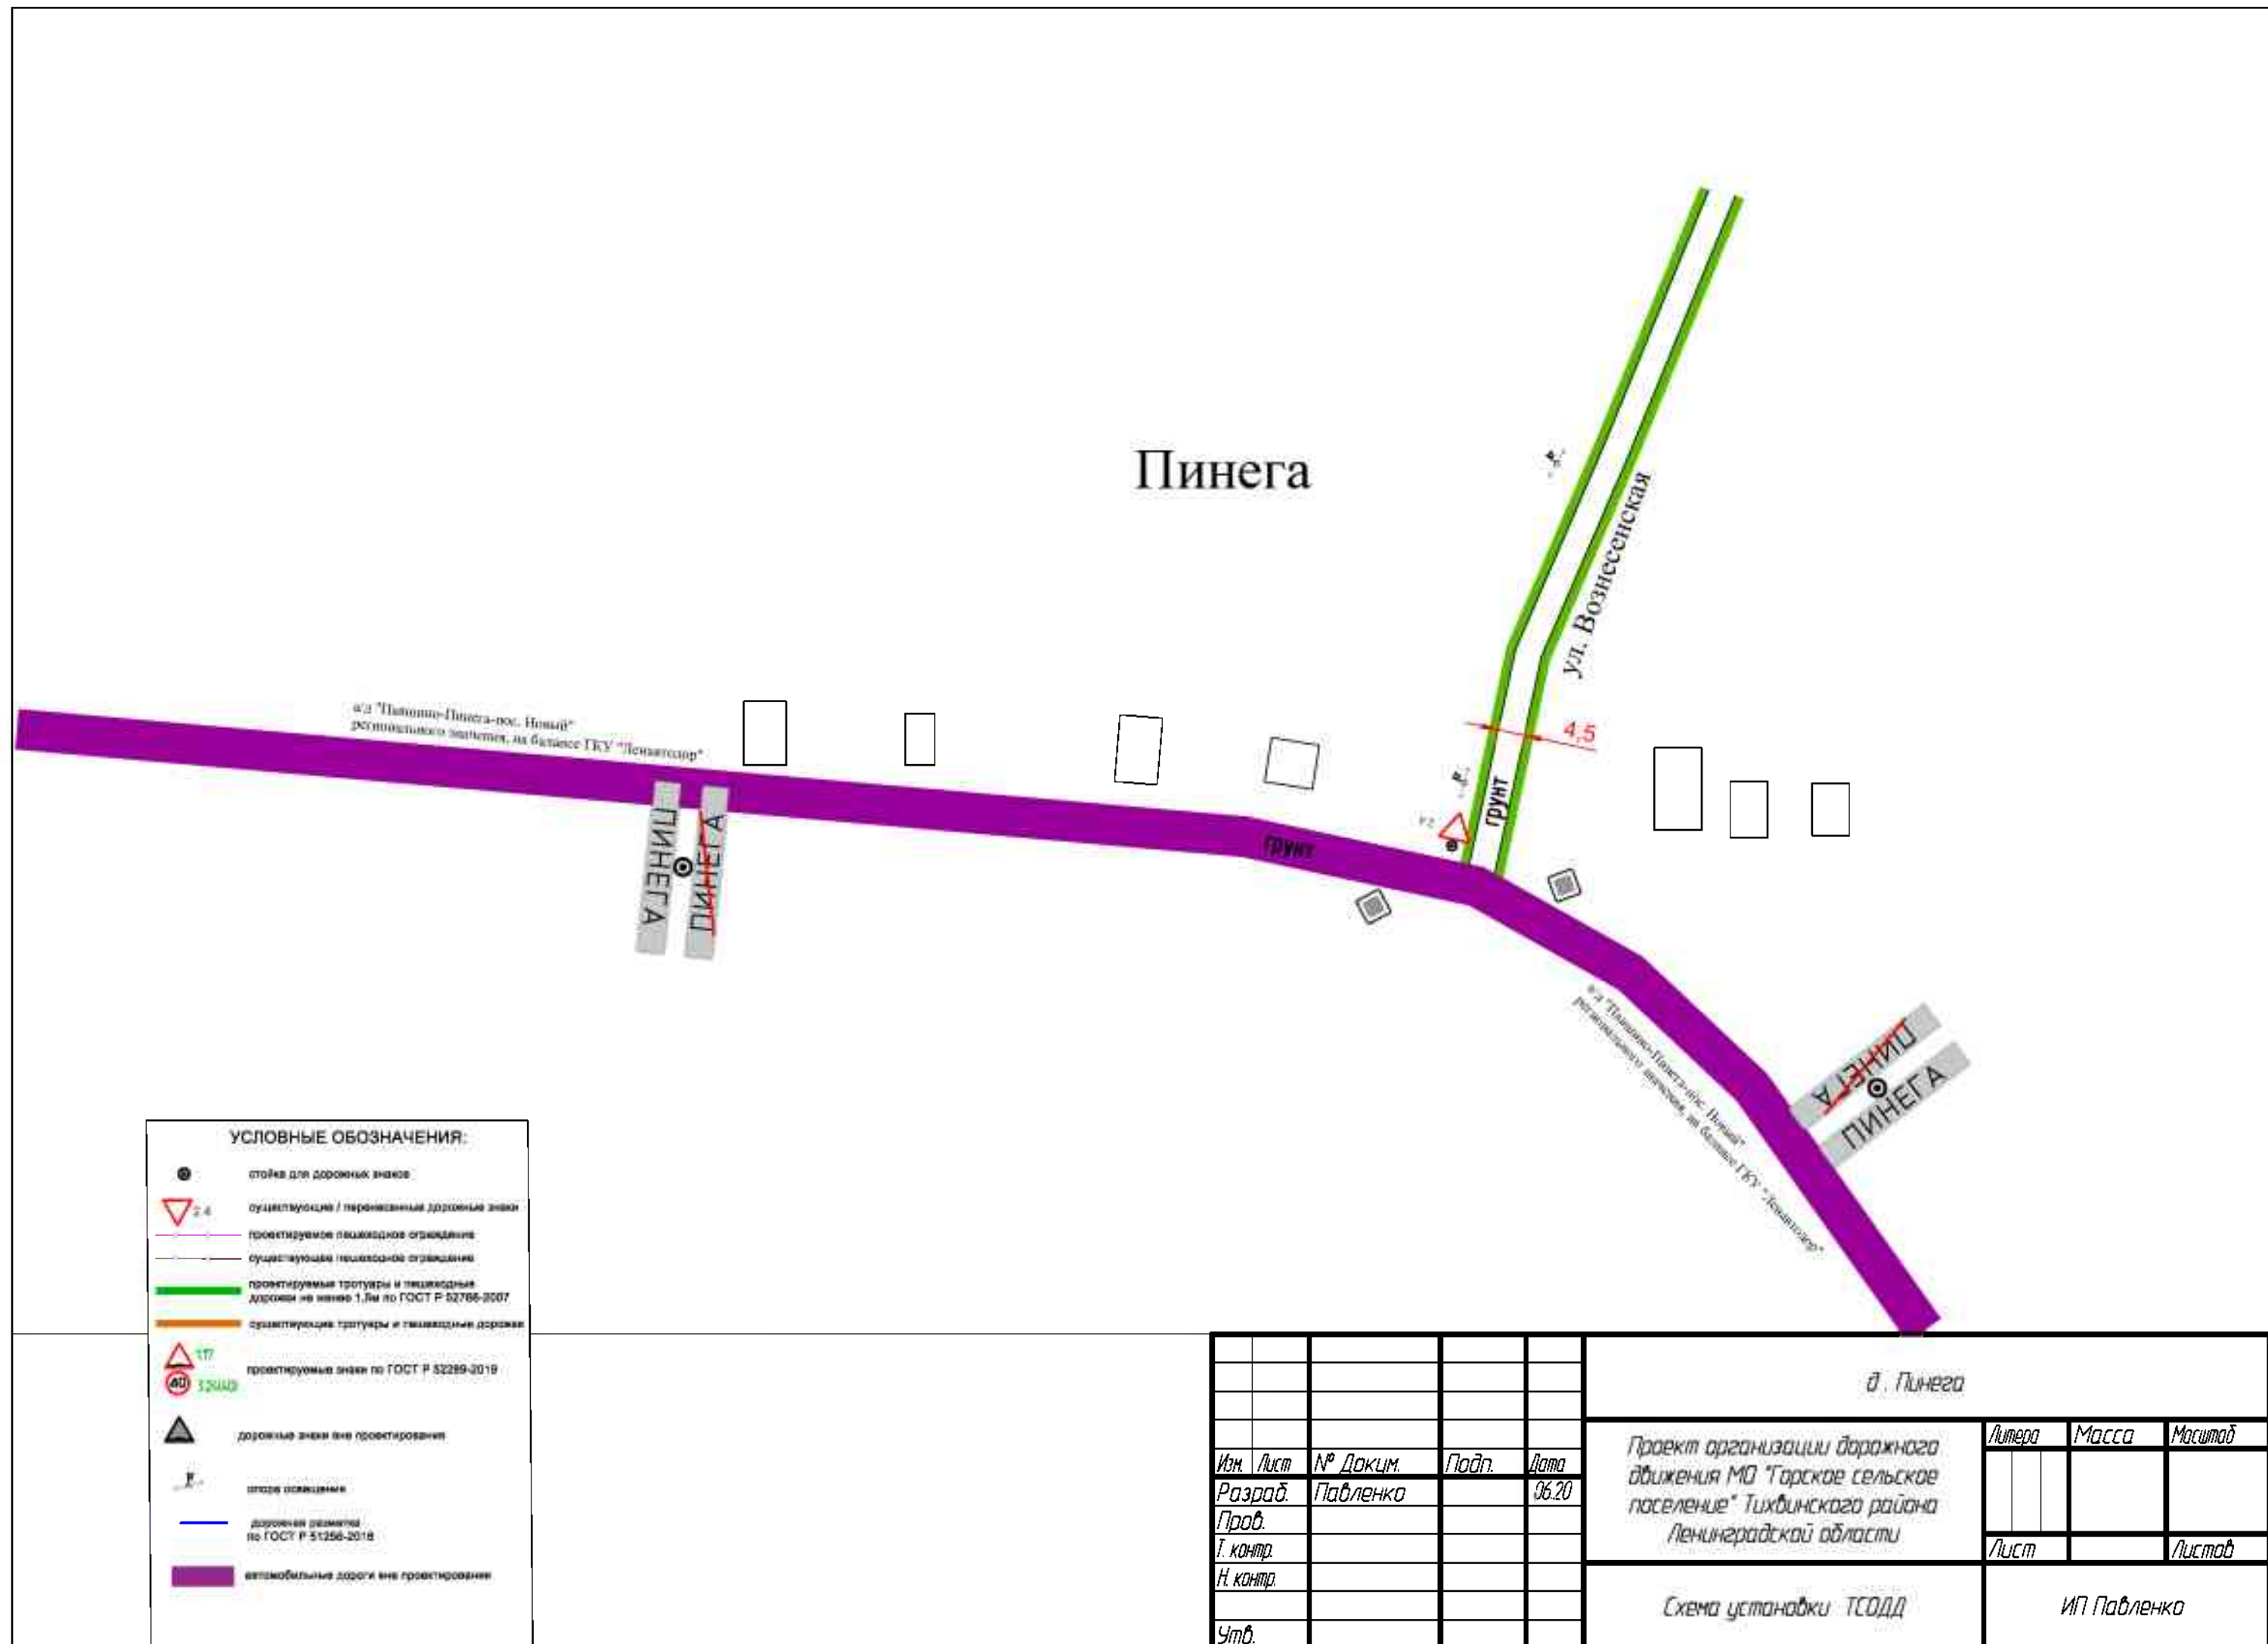


УСЛОВНЫЕ ОБОЗНАЧЕНИЯ:	
	стойка для дорожных знаков
	существующие / перенесенные дорожные знаки
	проектируемое пешеходное ограждение
	существующее пешеходное ограждение
	проектируемые тротуары и пешеходные дорожки не менее 1,5м по ГОСТ Р 52766-2007
	существующие тротуары и пешеходные дорожки
	проектируемые знаки по ГОСТ Р 52289-2019
	дорожные знаки вне проектирования
	опора освещения
	дорожная разметка по ГОСТ Р 51258-2019
	автомобильные дороги вне проектирования

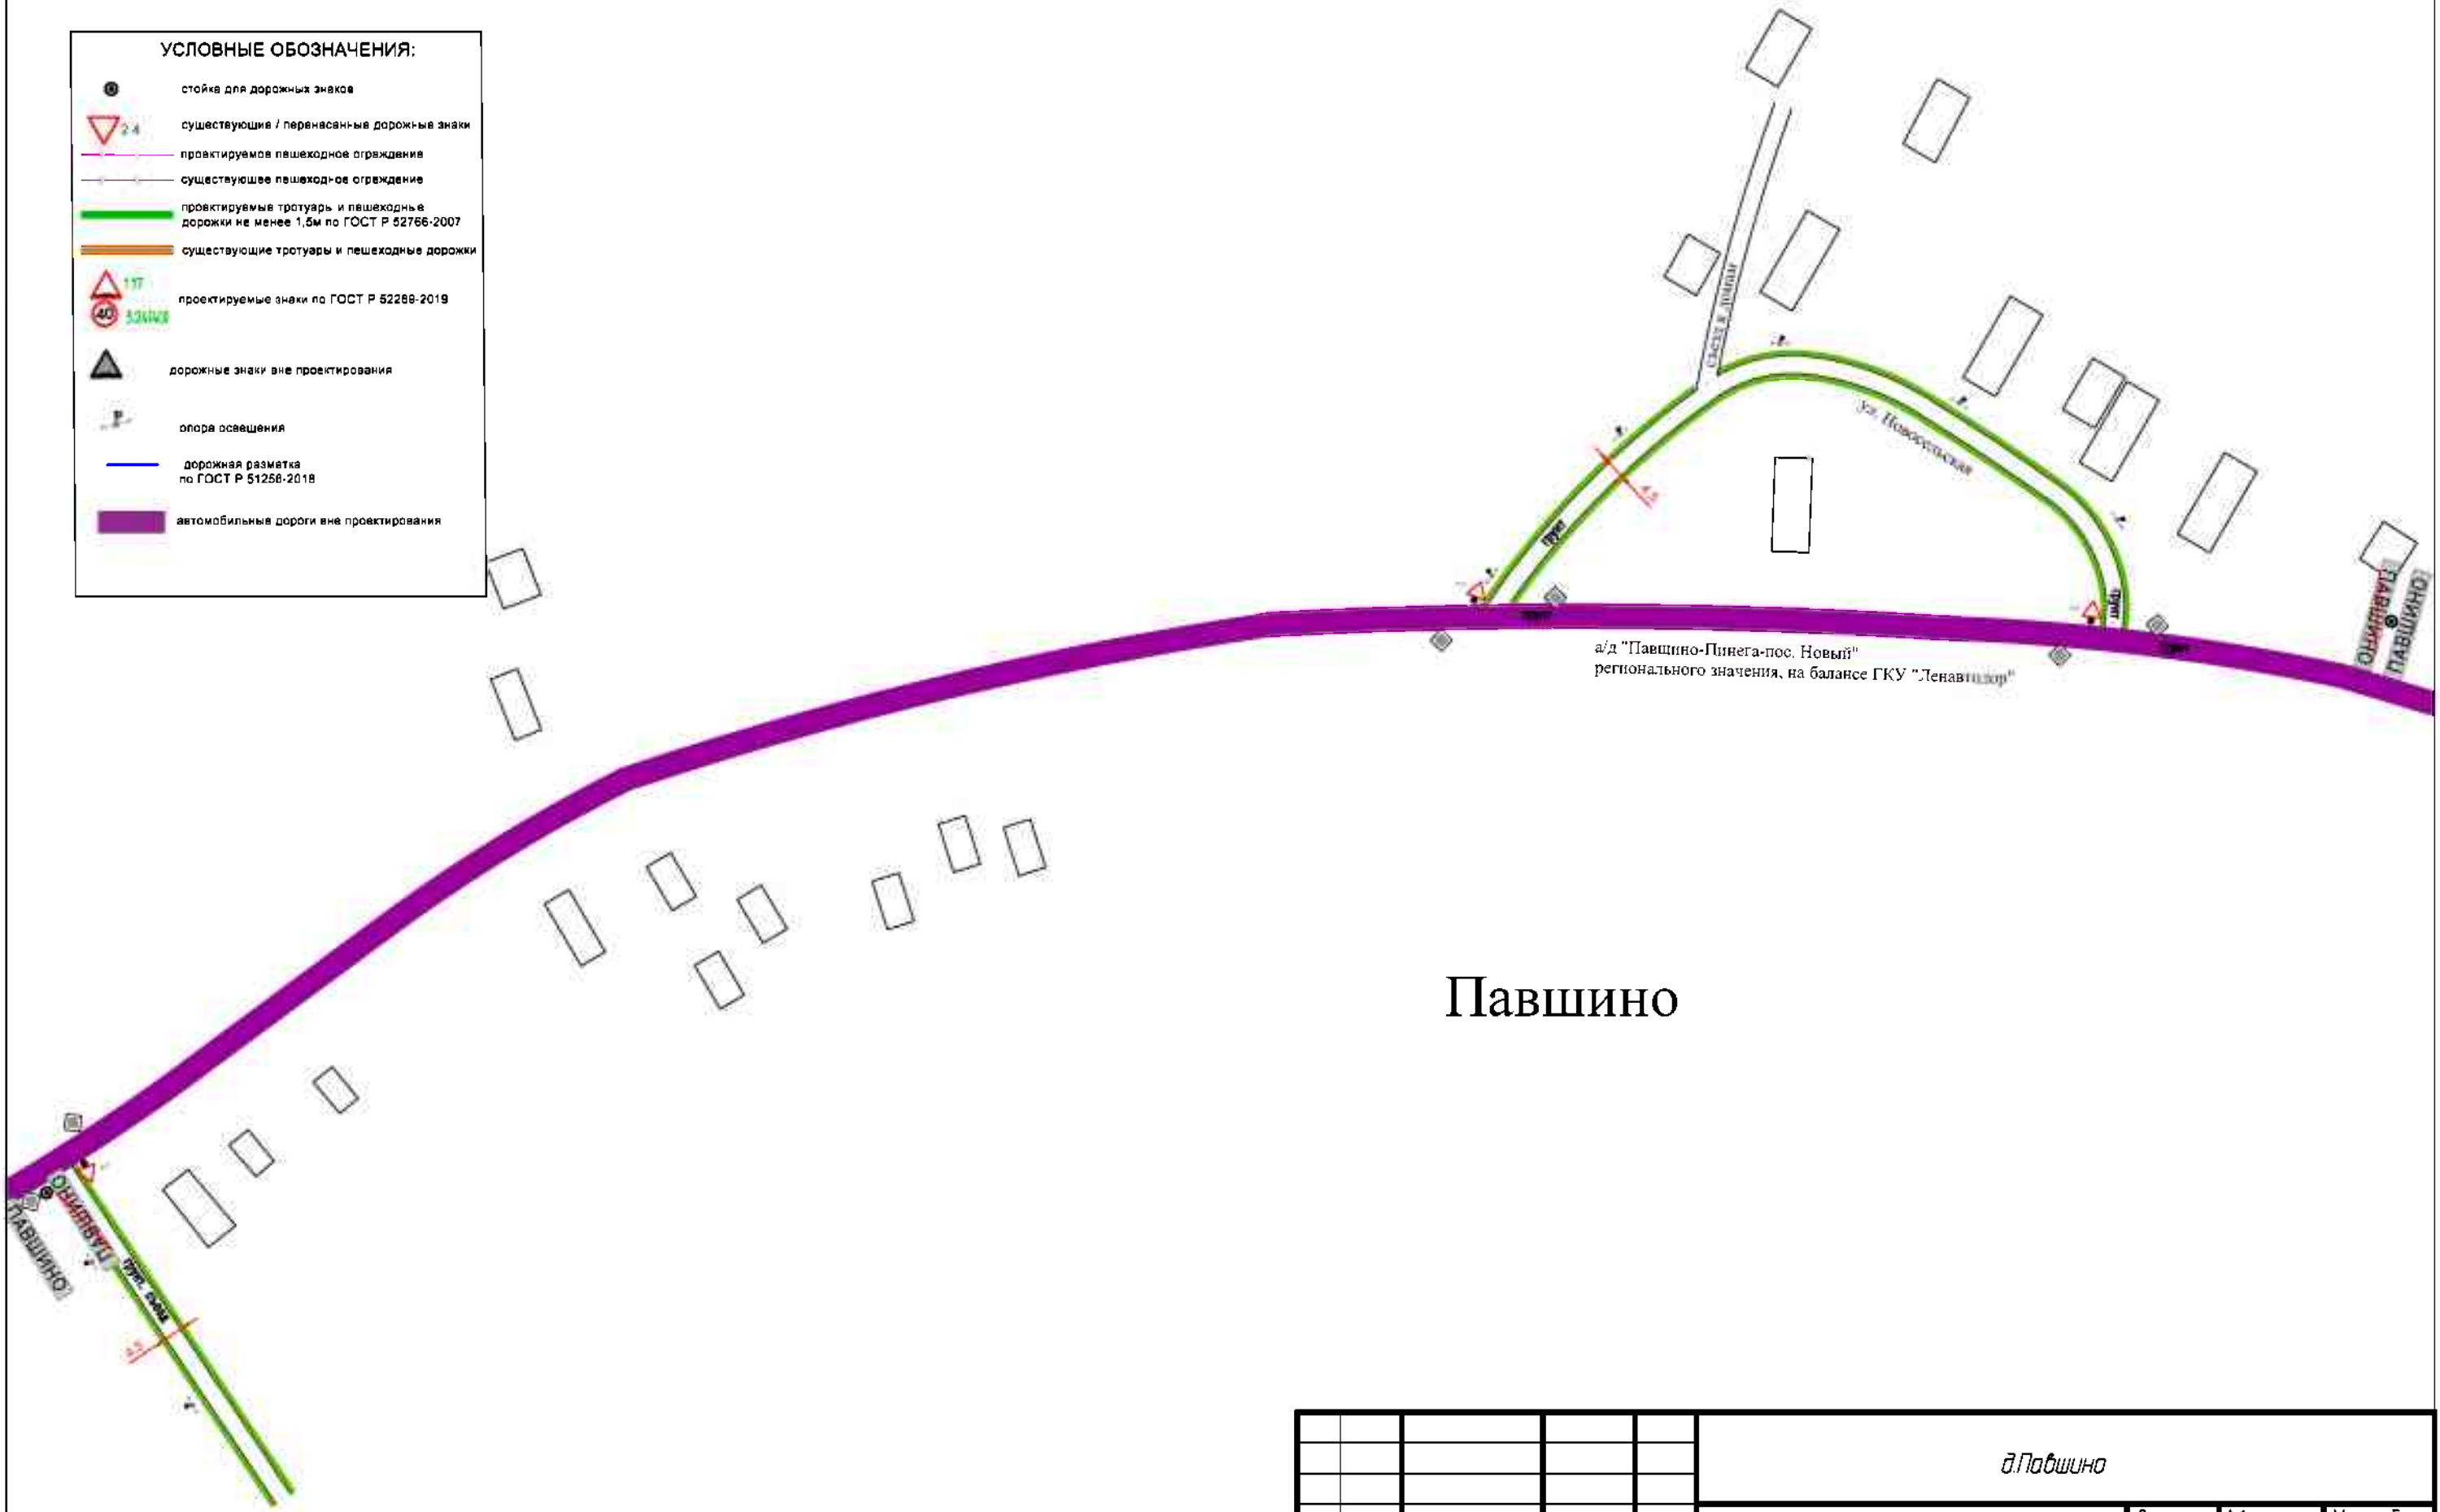


					д.Павшино			
					Проект организации дорожного движения МО "Горское сельское поселение" Тихвинского района Ленинградской области	Литера	Масса	Масштаб
Изм.	Лист	№ Док.м.	Подп.	Дата				
Разраб.		Павленко		06.20				
Проб.								
Т. контр.						Лист		Листов
Н. контр.					Схема установки ТСОДД	ИП Павленко		
Утв.								

УСЛОВНЫЕ ОБОЗНАЧЕНИЯ:

- стойка для дорожных знаков
- ▽ 2.4 существующие / перенесенные дорожные знаки
- проектное пешеходное ограждение
- существующее пешеходное ограждение
- проектные тротуары и пешеходные дорожки на менее 1.5м по ГОСТ Р 52766-2007
- существующие тротуары и пешеходные дорожки
- ▲ 1.17 проектные знаки по ГОСТ Р 52289-2019
- 40 1.24.4.2 проектные знаки по ГОСТ Р 52289-2019
- ▲ дорожные знаки вне проектирования
- линия съездов
- дорожная разметка по ГОСТ Р 51256-2018
- автомобильные дороги вне проектирования

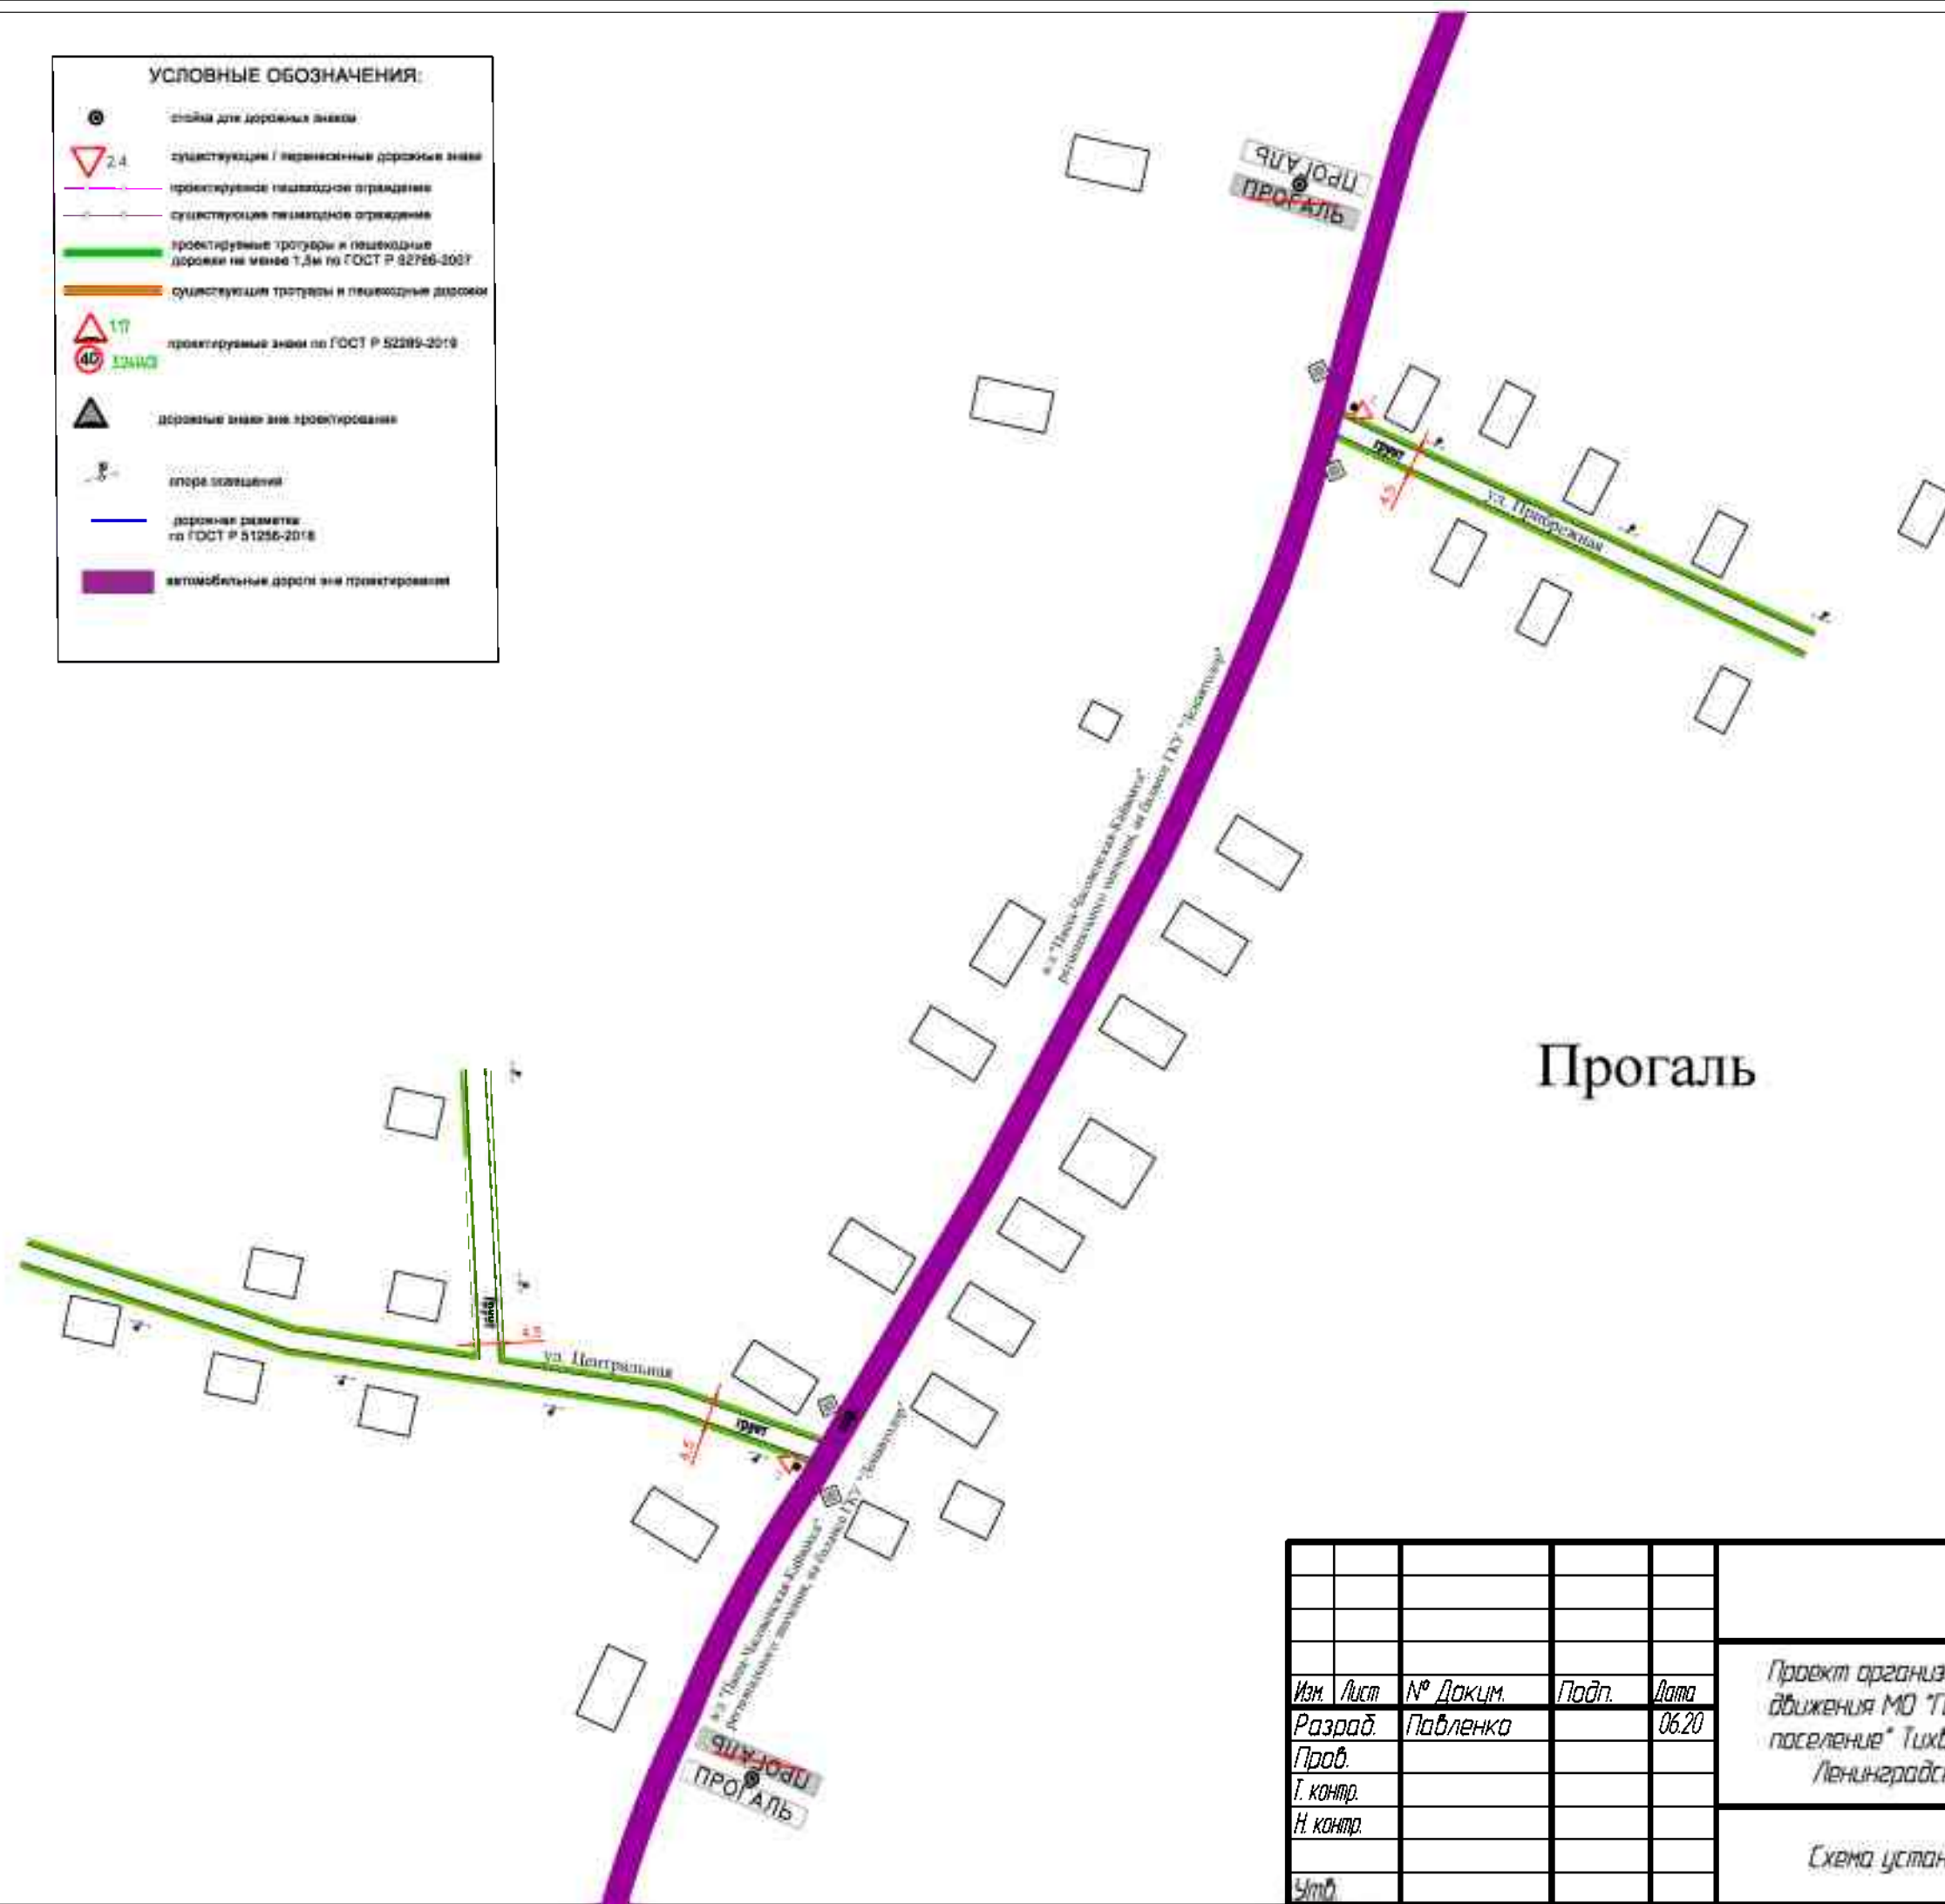

					д.Проголь				
					Проект организации дорожного движения МО "Горское сельское поселение" Тихвинского района Ленинградской области	Литера	Масса	Масштаб	
Изм.	Лист	№ Докум.	Подп.	Дата					
Разраб.	Павленко			06.20					
Проб.									
Т. контр.						Лист		Листов	
Н. контр.					Схема установки ТСОДД	ИП Павленко			
Умб.									

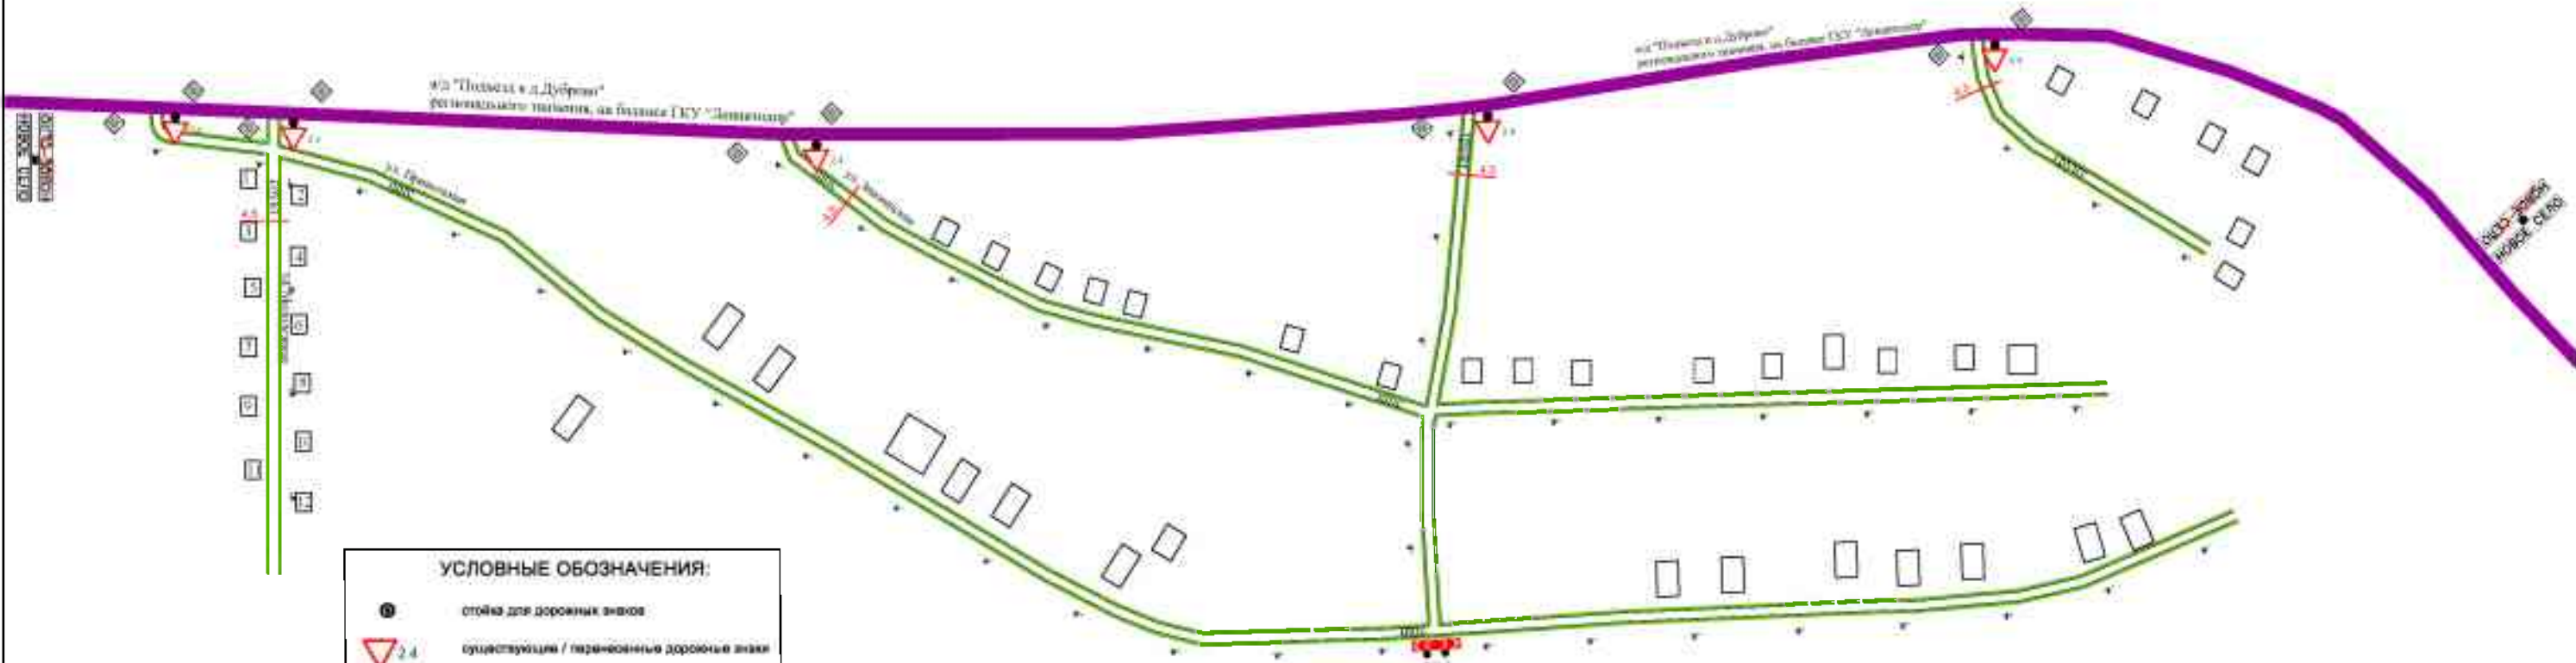

УСЛОВНЫЕ ОБОЗНАЧЕНИЯ:

- стойка для дорожных знаков
- ▽ 2.4 существующие / парные дорожные знаки
- проектное пешеходное ограждение
- существующее пешеходное ограждение
- проектируемые тротуары и пешеходные дорожки не менее 1,5м по ГОСТ Р 52769-2007
- существующие тротуары и пешеходные дорожки
- △ 117 проектные знаки по ГОСТ Р 52285-2018
- 40 3.24.1.2
- ▲ дорожные знаки вне проектирования
- опора освещения
- дорожная разметка по ГОСТ Р 51256-2018
- автомобильные дороги вне проектирования


					д.Новое Село			
					Проект организации дорожного движения МО "Горское сельское поселение" Тихвинского района Ленинградской области	Литера	Масса	Масштаб
Изм.	Лист	№ Док.м.	Подп.	Дата				
Разраб.		Павленко		06.20				
Проб.								
Т. контр.						Лист		Листов
Н. контр.					Схема установки ТСОДД	ИП Павленко		
Утв.								

Пудроль

УСЛОВНЫЕ ОБОЗНАЧЕНИЯ:

- стойка для дорожных знаков
- ▽ 2.4 существующие / перенесенные дорожные знаки
- проектируемое пешеходное ограждение
- существующее пешеходное ограждение
- проектируемые тротуары и пешеходные дорожки не менее 1,5м по ГОСТ Р 52705-2007
- существующие тротуары и пешеходные дорожки
- ▲ 10 проектируемые знаки по ГОСТ Р 52289-2019
- ▲ 40 12.0.03 проектируемые знаки по ГОСТ Р 52289-2019
- ▲ дорожные знаки вне проектирования
- опора освещения
- дорожная разметка по ГОСТ Р 51258-2019
- автомобильные дороги вне проектирования

					д.Пудроль			
					Проект организации дорожного движения МО "Горское сельское поселение" Тихвинского района Ленинградской области	Литера	Масса	Масштаб
Изм.	Лист	№ Док.им.	Подп.	Дата				
Разраб.		Павленко		06.20				
Проб.								
Т. контр.						Лист		Листов
Н. контр.					Схема установки ТСОДД	ИП Павленко		
Утв.								

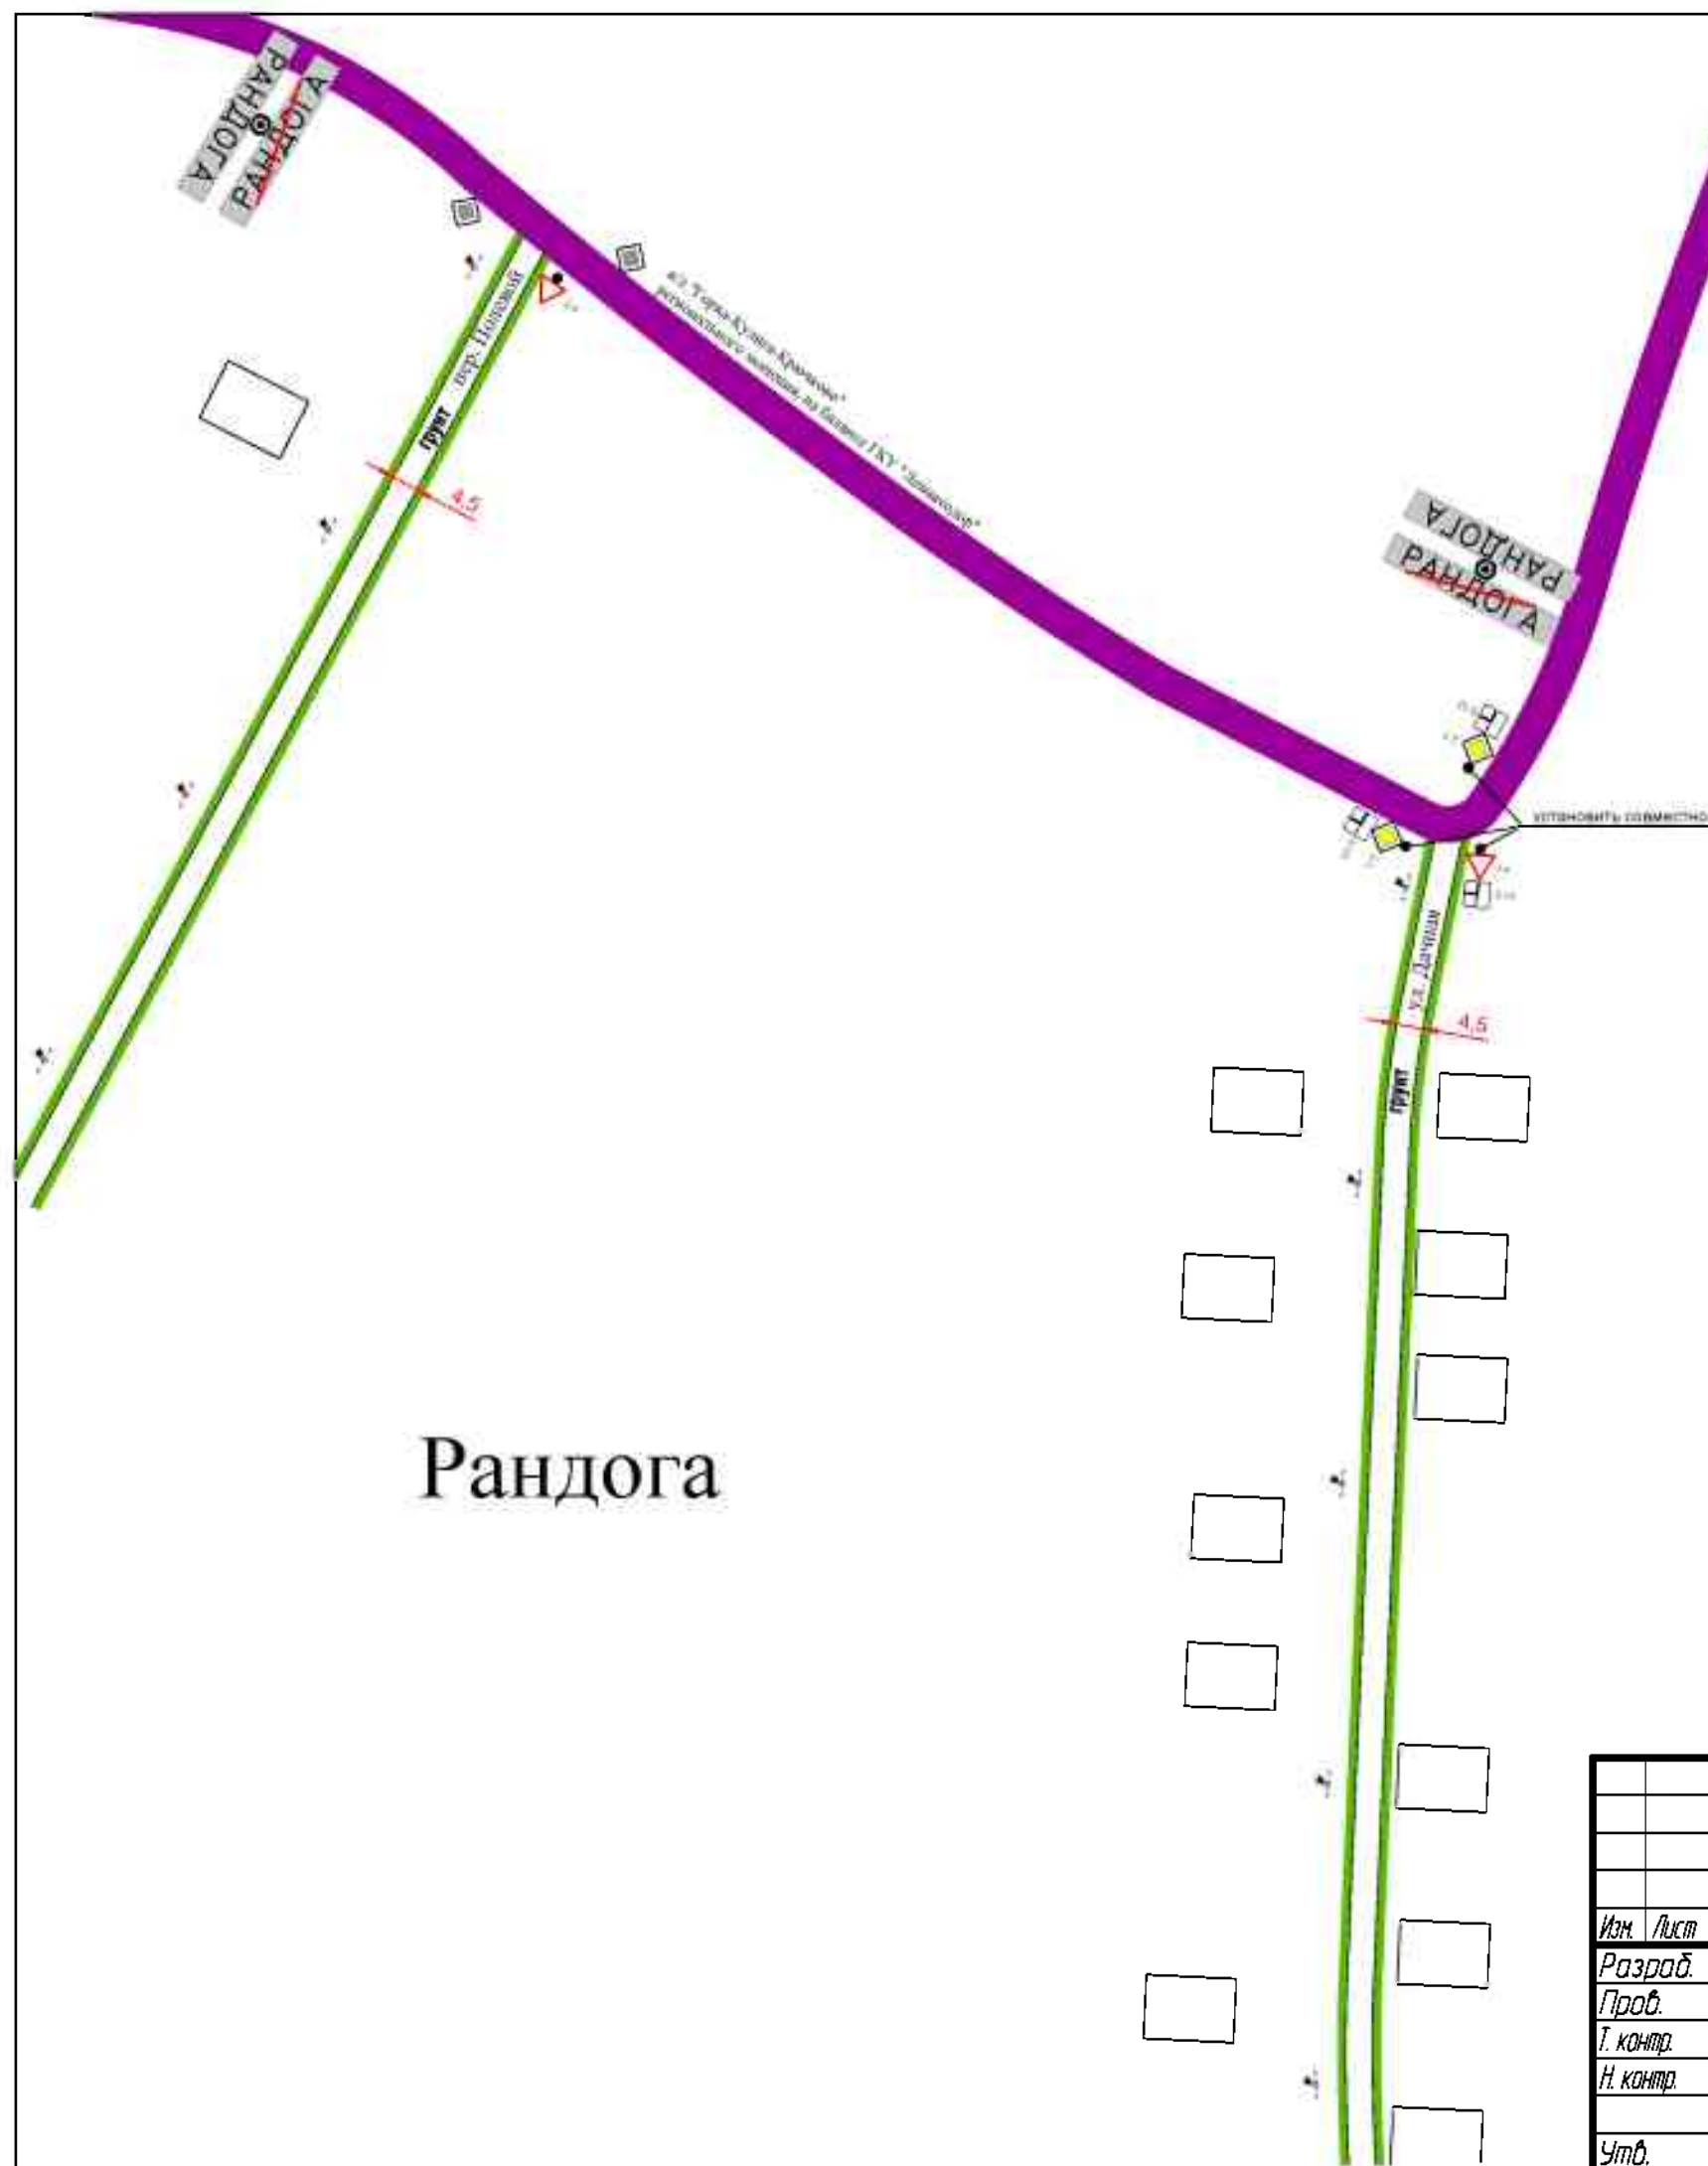

УСЛОВНЫЕ ОБОЗНАЧЕНИЯ:	
	стойка для дорожных знаков
	существующие / переносимые дорожные знаки
	проектируемое пешеходное направление
	существующее пешеходное направление
	проектируемые тротуары и пешеходные дорожки не менее 1,5м по ГОСТ Р 52768-2007
	существующие тротуары и пешеходные дорожки
	проектируемые знаки по ГОСТ Р 51256-2018
	дорожные знаки вне проектирования
	опора освещения
	дорожная разметка по ГОСТ Р 51256-2018
	автомобильные дороги вне проектирования


					д.Рандога				
					Проект организации дорожного движения МО "Горское сельское поселение" Тихвинского района Ленинградской области	Литера	Масса	Масштаб	
Изм.	Лист	№ Докум.	Подп.	Дата					
Разраб.	Павленко			06.20					
Проб.									
Т. контр.						Лист		Листов	
Н. контр.									
					Схема установки ТСОДД	ИП Павленко			
Утв.									




					д. Малиновщина			
Изм.	Лист	№ Докум.	Подп.	Дата	Проект организации дорожного движения МО "Горское сельское поселение" Тихвинского района Ленинградской области	Литера	Масса	Масштаб
Разраб.	Павленко			06.20				
Проб.								
Т. контр.						Лист		Листов
Н. контр.								
Утв.					Схема установки ТСОДД	ИП Павленко		



					д.Валдасть			
					Проект организации дорожного движения МО "Горское сельское поселение" Тухвинского района Ленинградской области	Литера	Масса	Масштаб
Изм.	Лист	№ Докум.	Подп.	Дата				
Разраб.	Павленко			06.20				
Проб.								
Т. контр.								
Н. контр.								
Учтб.					Схема установки ТСОДД	ИП Павленко		

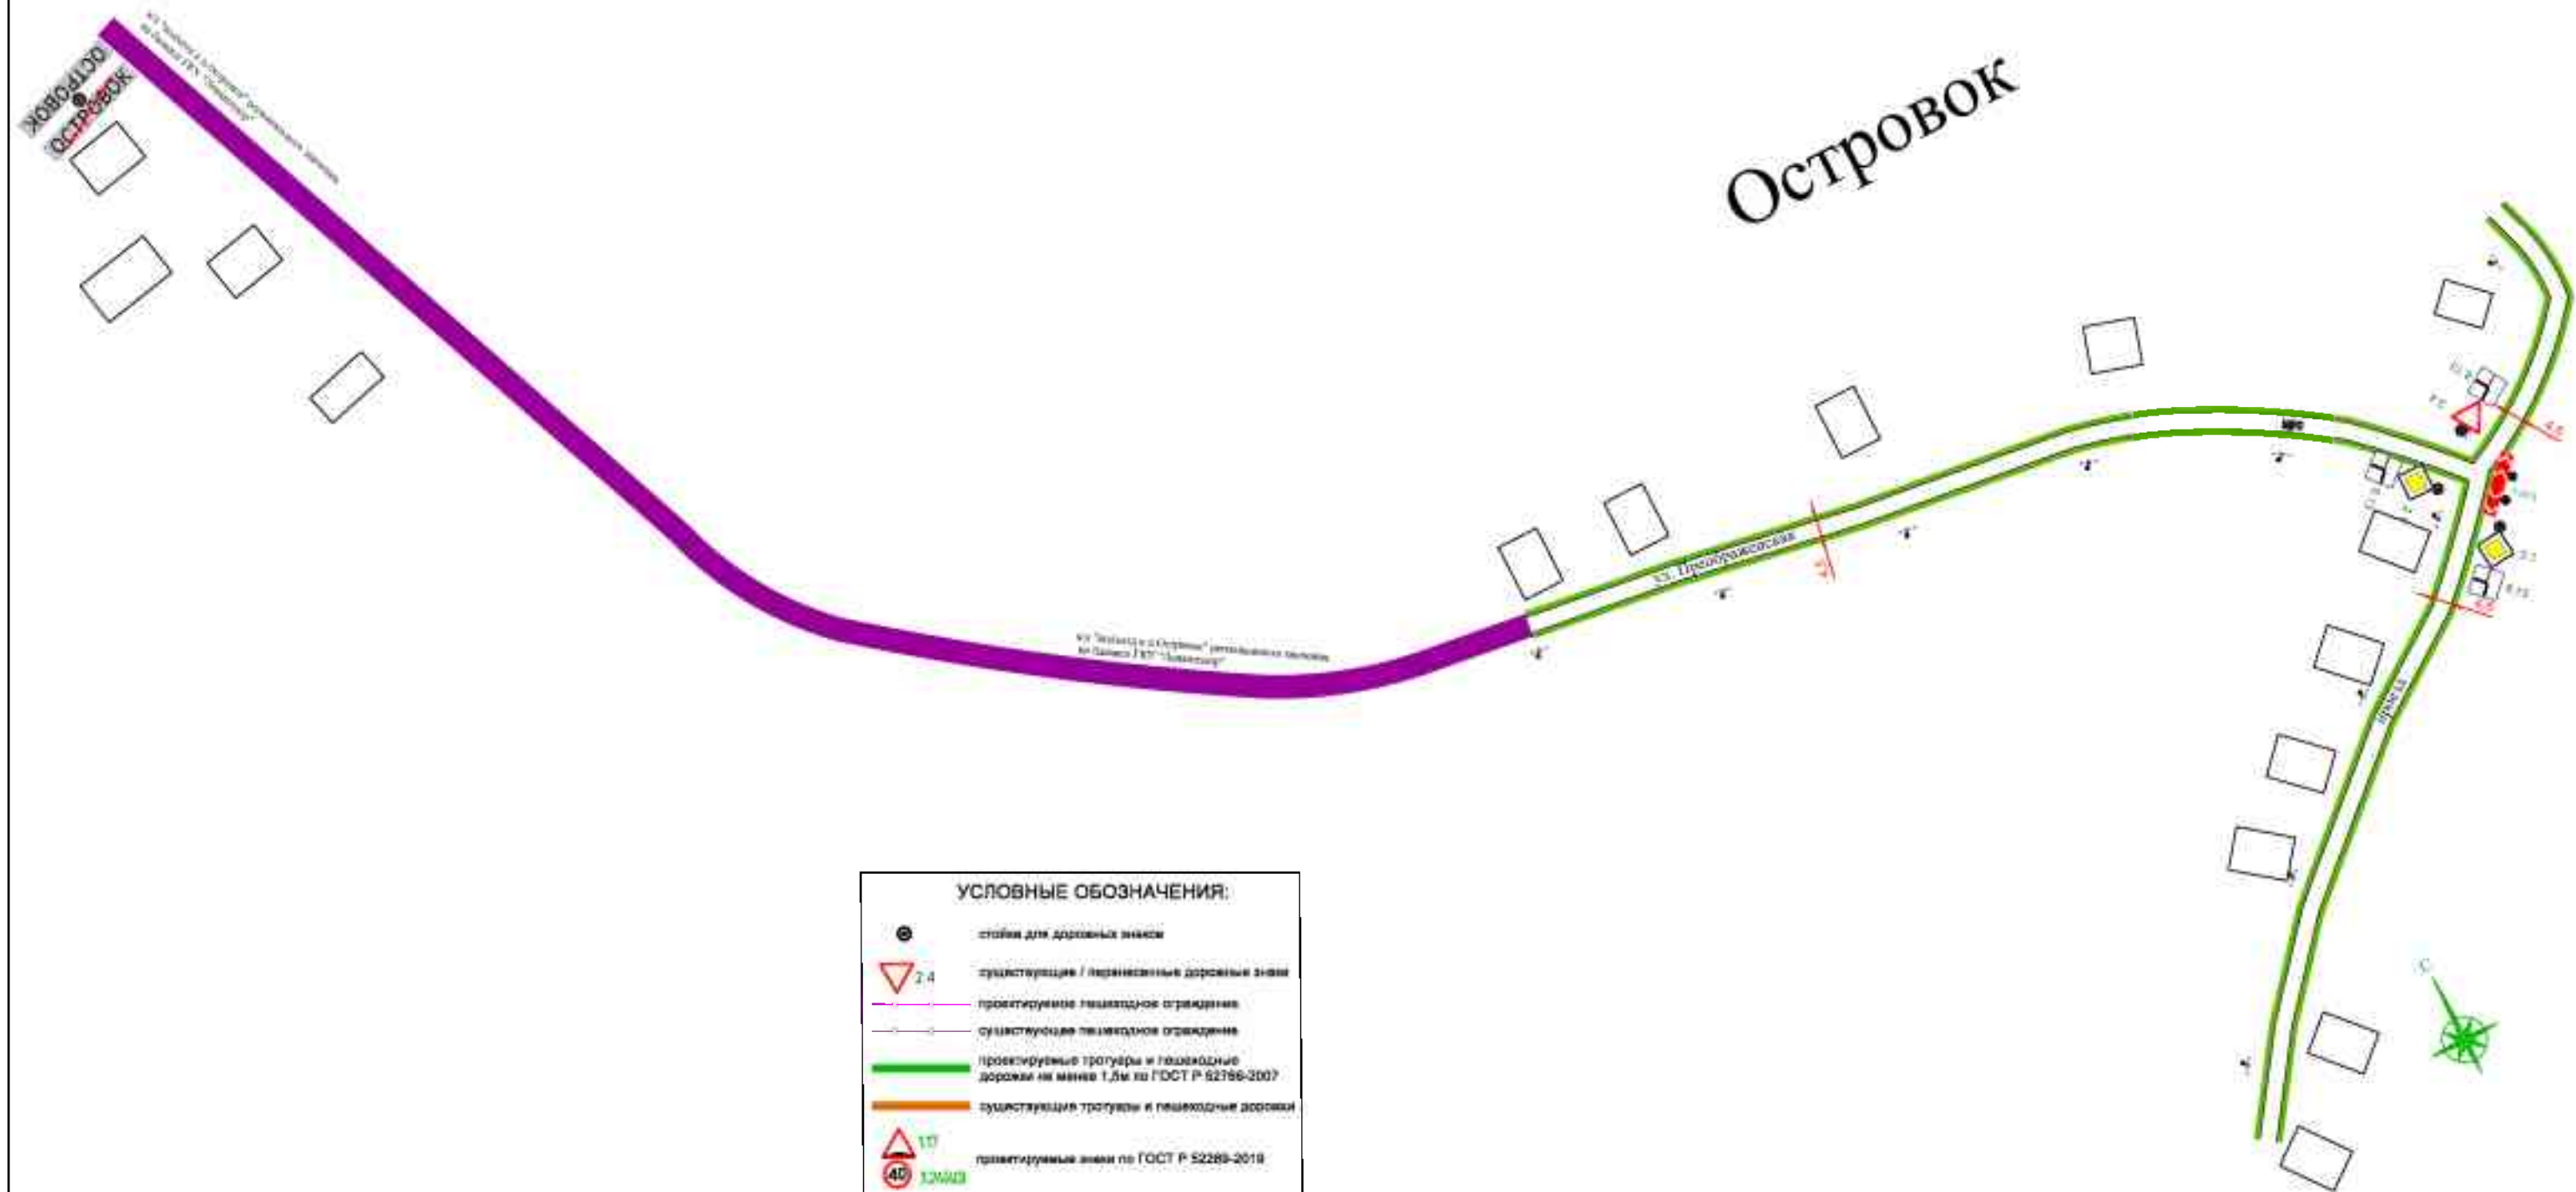

					д.Островок				
					Проект организации дорожного движения МО "Горское сельское поселение" Тихвинского района Ленинградской области	Литера	Масса	Масштаб	
Изм.	Лист	№ Доким.	Подп.	Дата					
Разраб.		Павленко		06.20					
Проб.									
Т. контр.						Лист		Листов	
Н. контр.					Схема установки ТСОДД	ИП Павленко			
Утв.									

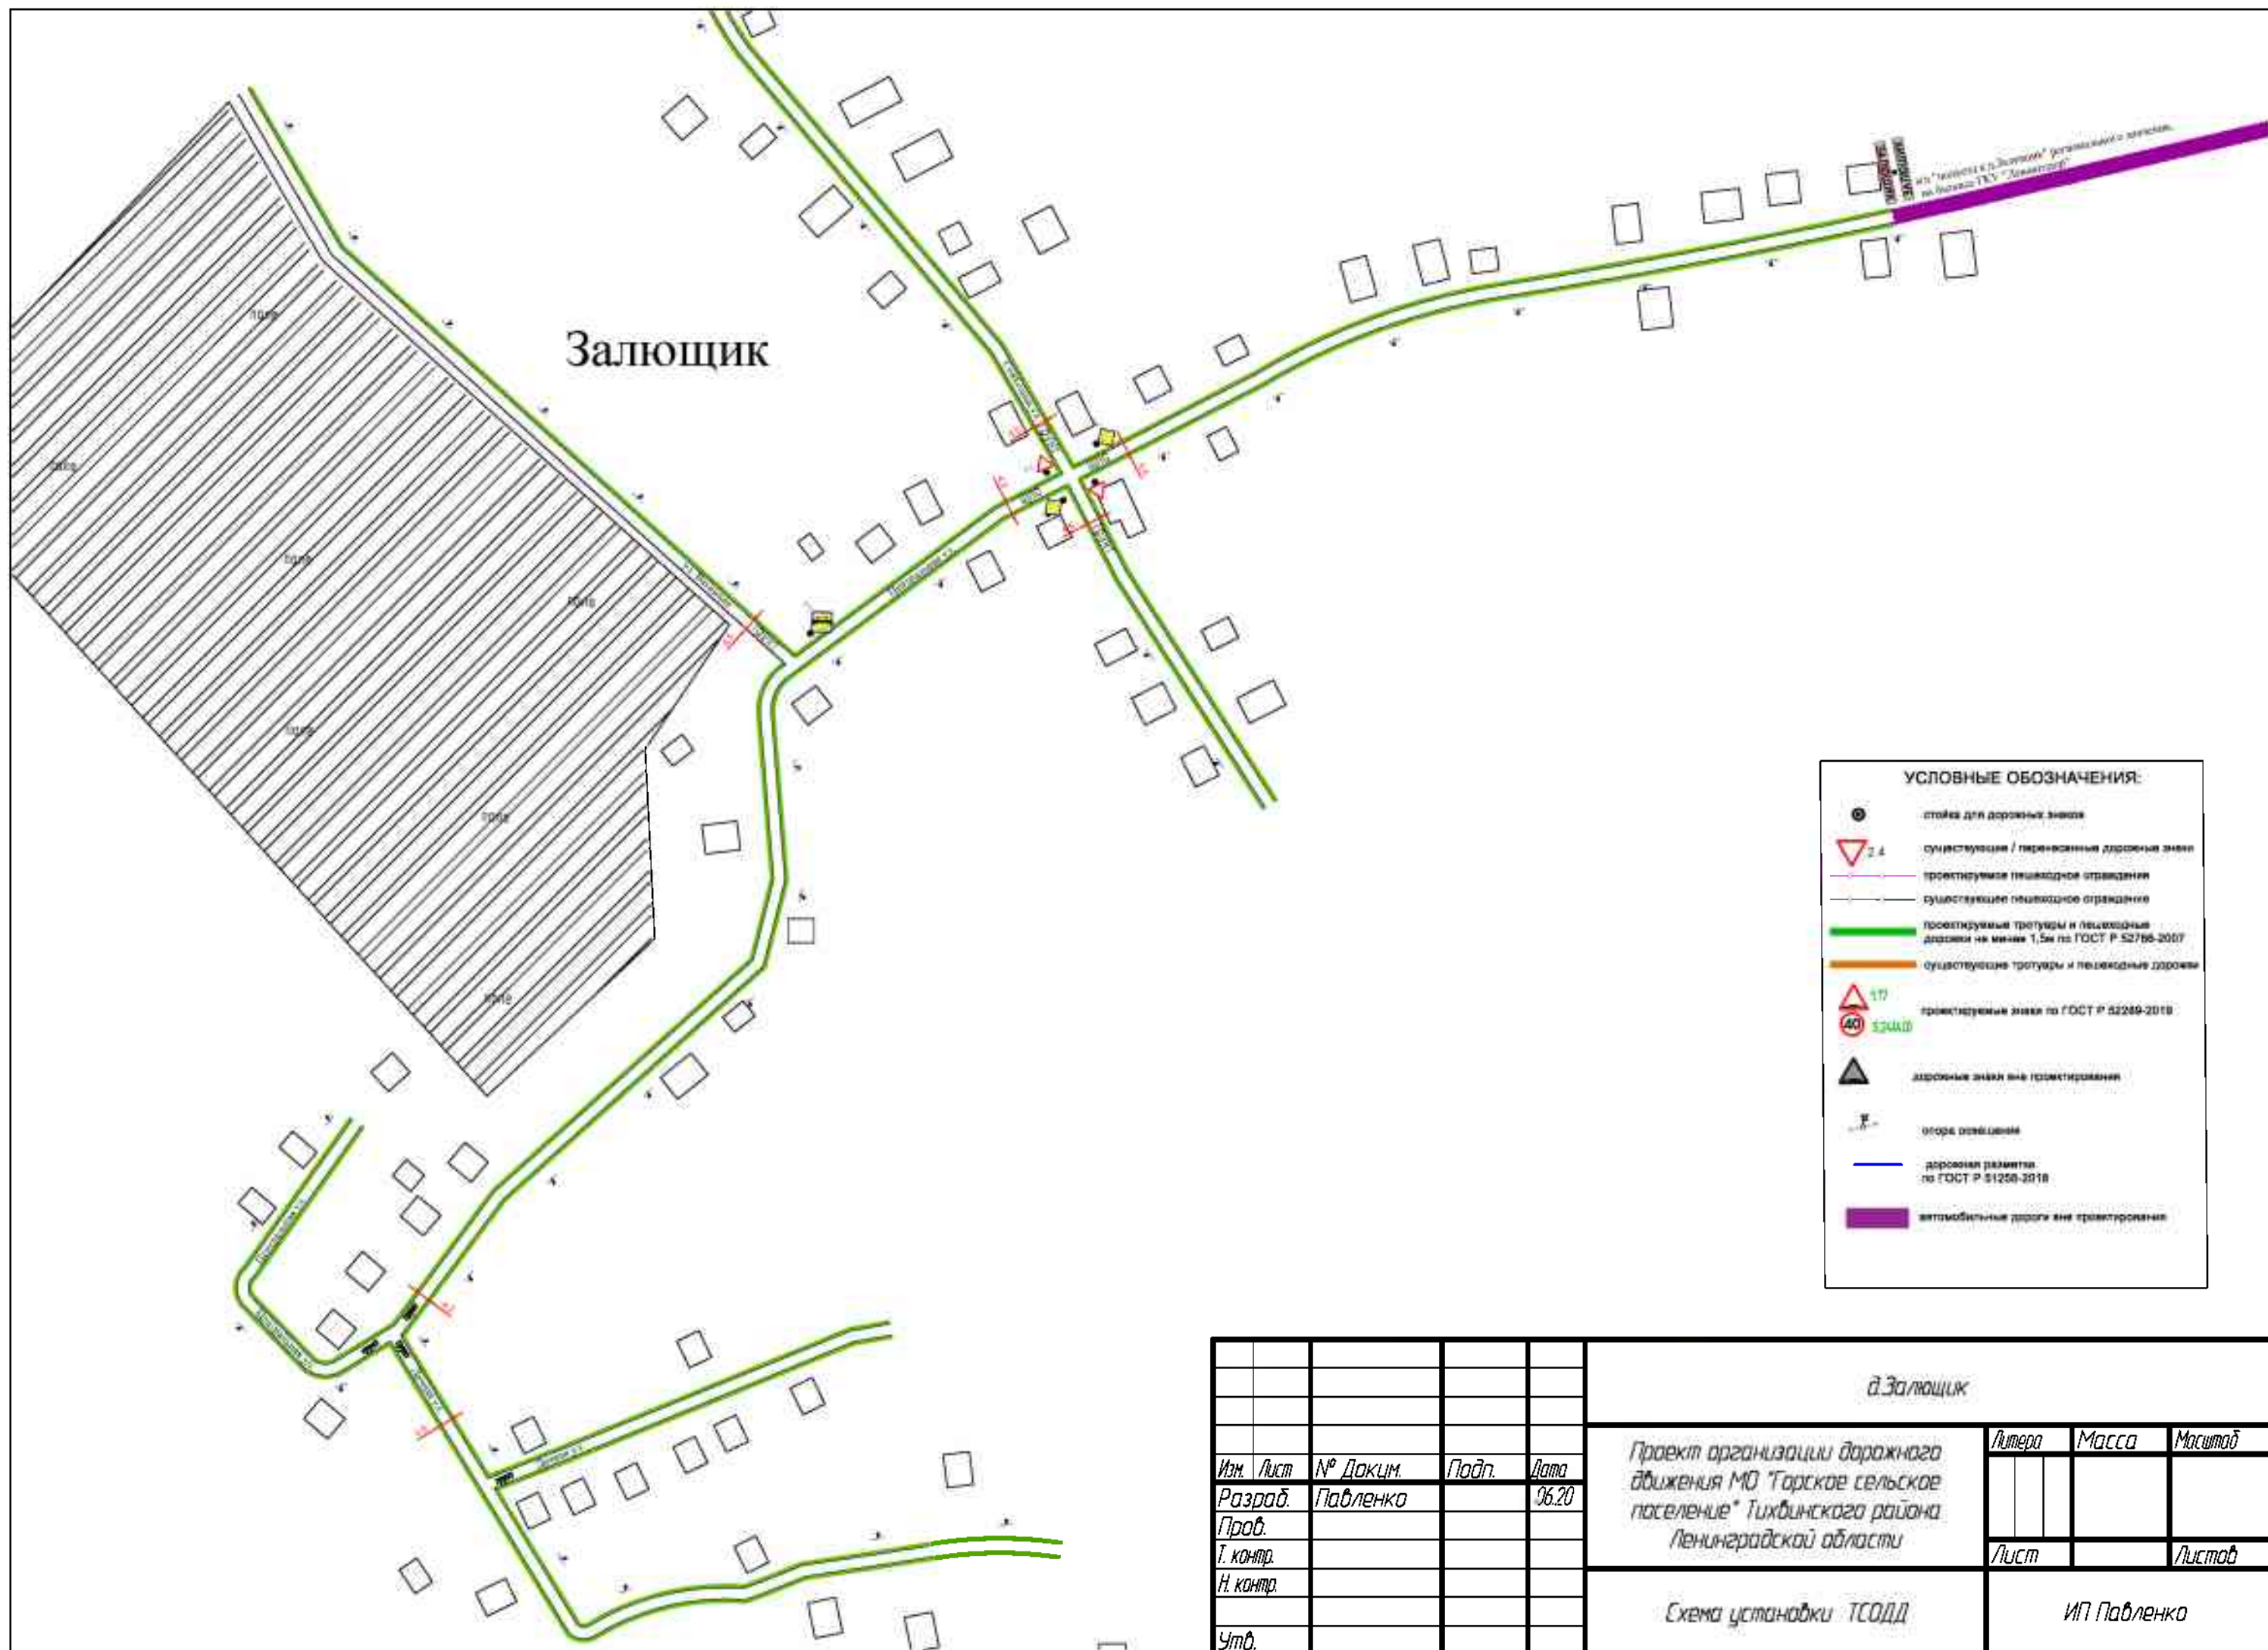


Крючково

УСЛОВНЫЕ ОБОЗНАЧЕНИЯ:

- стойка для дорожных знаков
- ▽ 2.4 существующие / перенесенные дорожные знаки
- - - проектируемое пешеходное ограждение
- - - существующее пешеходное ограждение
- проектируемые тротуары и пешеходные дорожки не менее 1,5м по ГОСТ Р 62796-2007
- существующие тротуары и пешеходные дорожки
- △ 1T проектируемые знаки по ГОСТ Р 52289-2019
- 40 120km/h проектируемые знаки по ГОСТ Р 52289-2019
- ▲ дорожные знаки или проектирование
- F схема освещения
- дорожная разметка по ГОСТ Р 51296-2018
- автомобильная дорога или проектирование

Изм.	Лист	№ Докум.	Подп.	Дата	в Крючково Проект организации дорожного движения МО "Горское сельское поселение" Тихвинского района Ленинградской области	Литера	Масса	Масштаб
Разраб.	Павленко			06.20				
Проб.								
Т. контр.								
Н. контр.								
Утв.					Схема установки ТСОДД	ИП Павленко		

					в Крючково				
					Проект организации дорожного движения МО "Горское сельское поселение" Тихвинского района Ленинградской области	Литера	Масса	Масштаб	
Изм.	Лист	№ Докум.	Подп.	Дата					
Разраб.	Павленко			06.20					
Проб.									
Т. контр.						Лист		Листов	
Н. контр.					Схема установки ТСОДД	ИП Павленко			
Утв.									

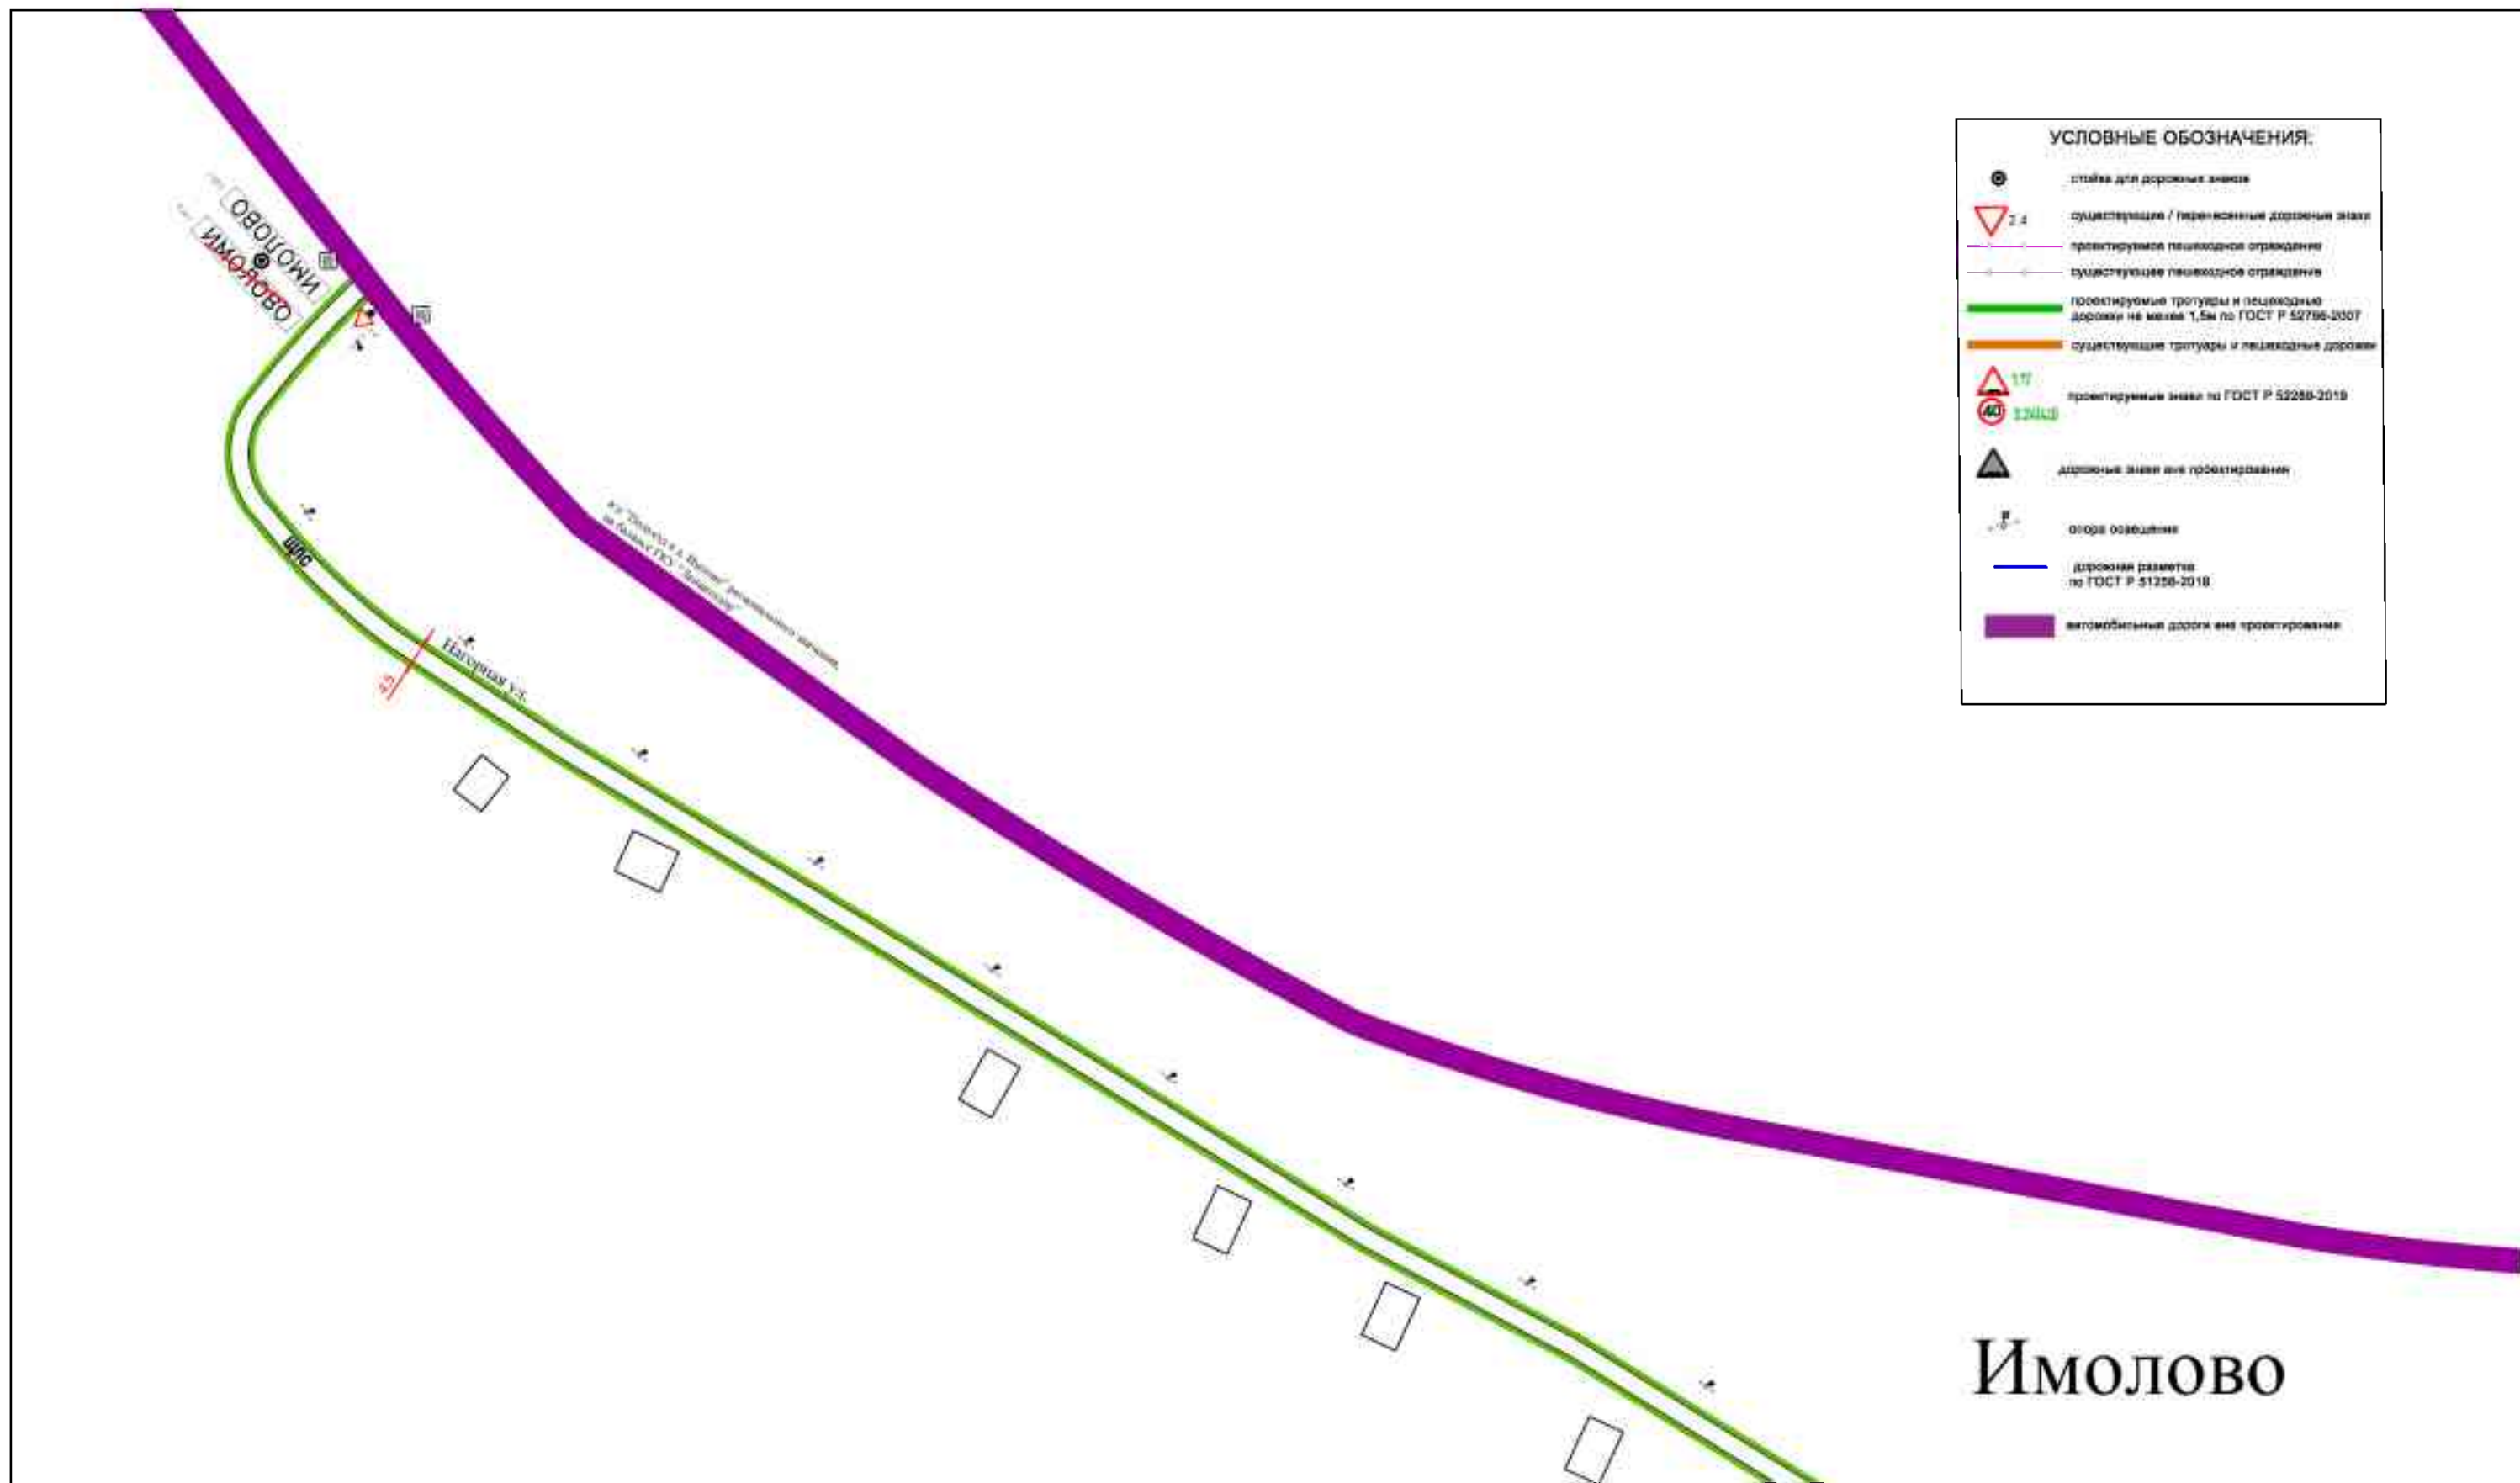

УСЛОВНЫЕ ОБОЗНАЧЕНИЯ:

- стойка для дорожных знаков
- ▽ 2.4 существующие / перенесенные дорожные знаки
- проектируемое пешеходное ограждение
- существующее пешеходное ограждение
- проектируемые тротуары и пешеходные дорожки не менее 1,5м по ГОСТ Р 52796-2007
- существующие тротуары и пешеходные дорожки
- △ 1.7 проектируемые знаки по ГОСТ Р 52286-2019
- ⊘ 1.21.13 проектируемые знаки по ГОСТ Р 52286-2019
- ▲ дорожные знаки вне проектирования
- опора освещения
- дорожная разметка по ГОСТ Р 51256-2018
- автомобильная дорога вне проектирования


ИМОЛОВО

					д.Ималола				
					Проект организации дорожного движения МО "Горское сельское поселение" Тихвинского района Ленинградской области	Литера	Масса	Масштаб	
Изм.	Лист	№ Докум.	Подп.	Дата					
Разраб.		Павленко		06.20					
Проб.									
Т. контр.						Лист		Листов	
И. контр.					Схема установки ТСОДД	ИП Павленко			
Утв.									



УСЛОВНЫЕ ОБОЗНАЧЕНИЯ:	
	стойка для дорожных знаков
	существующие / переносимые дорожные знаки
	проектируемое пешеходное ограждение
	существующее пешеходное ограждение
	проектируемые тротуары и пешеходные дорожки не менее 1.5м по ГОСТ Р 52786-2007
	существующие тротуары и пешеходные дорожки
	проектируемые знаки по ГОСТ Р 52289-2019
	дорожные знаки или проектирование
	столбы освещения
	дорожная разметка по ГОСТ Р 51255-2018
	автомобильные дороги или проектирование

					д. Чаголино			
Изм.	Лист	№ Докум.	Подп.	Дата	Проект организации дорожного движения МО "Горское сельское поселение" Тихвинского района Ленинградской области	Литера	Масса	Масштаб
Разраб.	Павленко			06.20				
Проб.								
Т. контр.						Лист		Листов
Н. контр.								
Смод.					Схема установки ТСОДД	ИП Павленко		

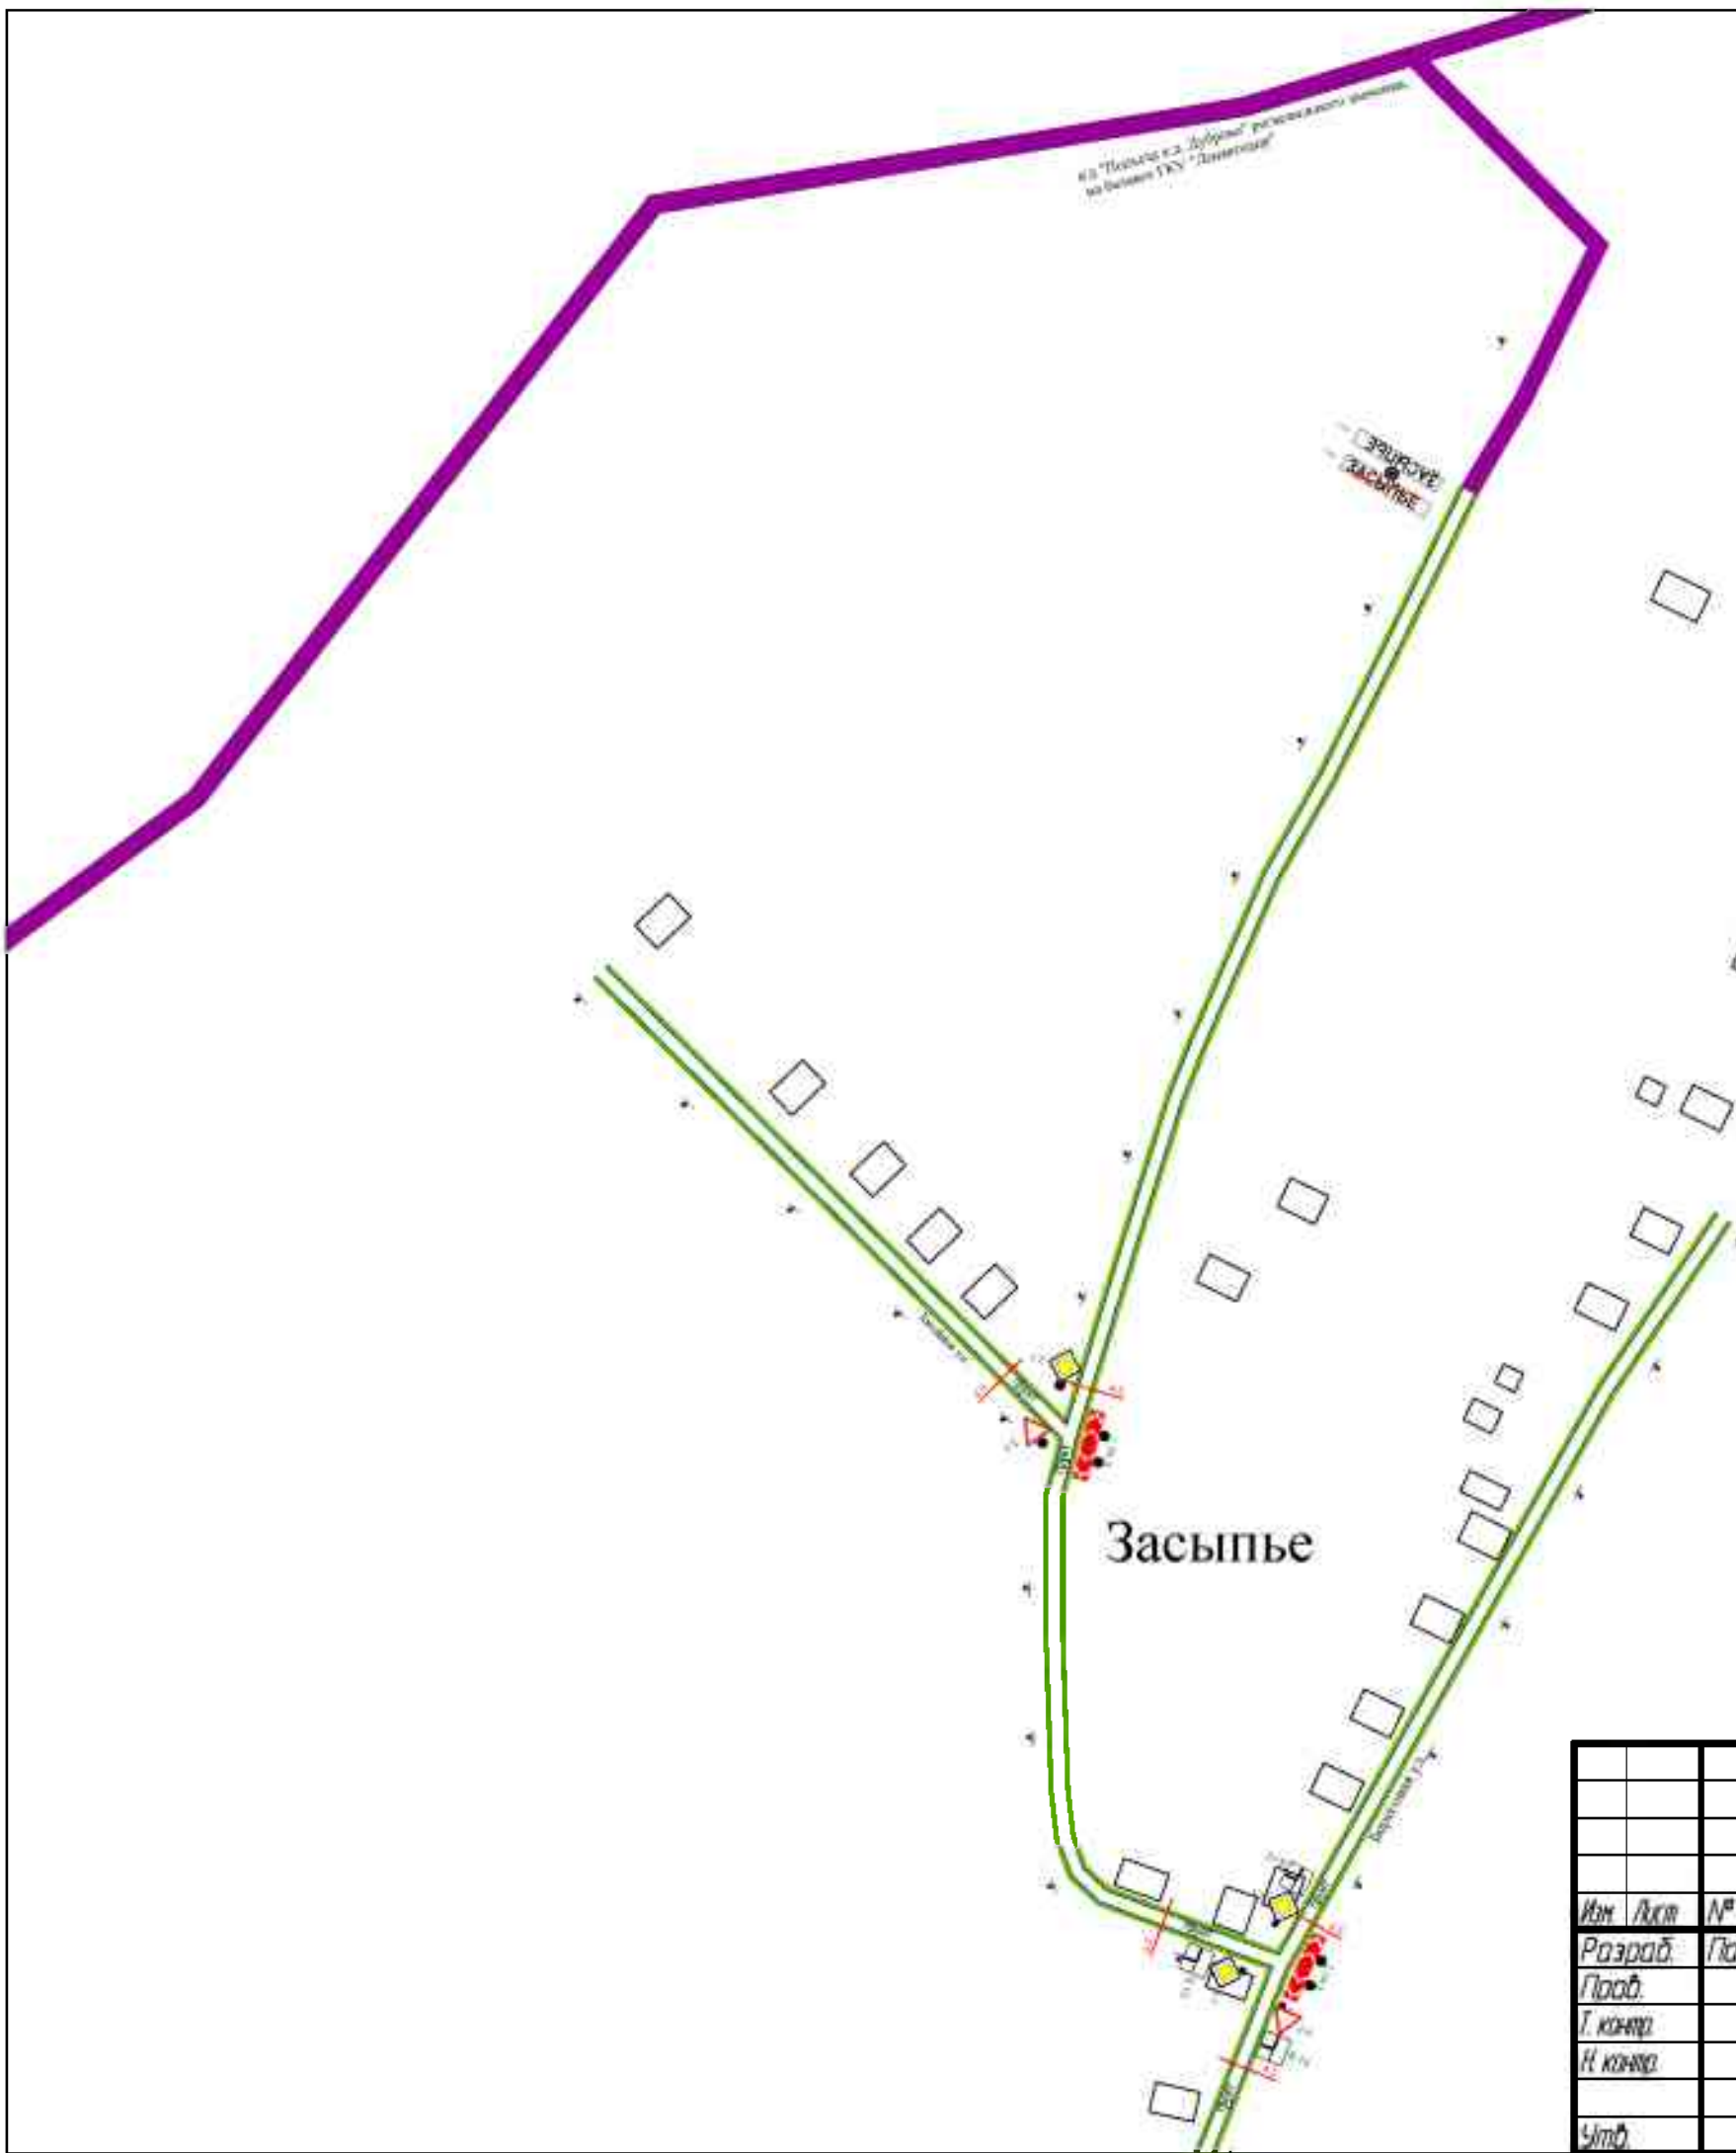


УСЛОВНЫЕ ОБОЗНАЧЕНИЯ:

- стойка для дорожных знаков
- существующие / перенесенные дорожные знаки
- проектируемое пешеходное ограждение
- существующее пешеходное ограждение
- проектируемые тротуары и пешеходные дорожки не менее 1,5м по ГОСТ Р 52766-2007
- существующие тротуары и пешеходные дорожки
- проектируемые знаки по ГОСТ Р 52289-2019
- дорожные знаки вне проектирования
- опора освещения
- дорожная разметка по ГОСТ Р 51256-2018
- автомобильные дороги вне проектирования

				д.Засыпье			
				Проект организации дорожного движения МО "Горское сельское поселение" Тихвинского района Ленинградской области			
Изм.	Лист	№ Доким.	Подп.				
Разраб.	Павленко		06.20				
Проб.							
Т. контр.				Схема установки ТСОДД			
Н. контр.							
Утв.							
				ИП Павленко			


УСЛОВНЫЕ ОБОЗНАЧЕНИЯ:	
	стойка для дорожных знаков
	существующие / планируемые дорожные знаки
	проектируемое / существующее пешеходное ограждение
	существующее / проектируемое пешеходное ограждение
	проектируемые тротуары и пешеходные дорожки на менее 1,5м по ГОСТ Р 52756-2007
	существующие тротуары и пешеходные дорожки
	проектируемые знаки по ГОСТ Р 52289-2019
	дорожные знаки или проектирование
	опора освещения
	дорожные разметки по ГОСТ Р 51256-2018
	автомобильные дороги или проектирование

Жар

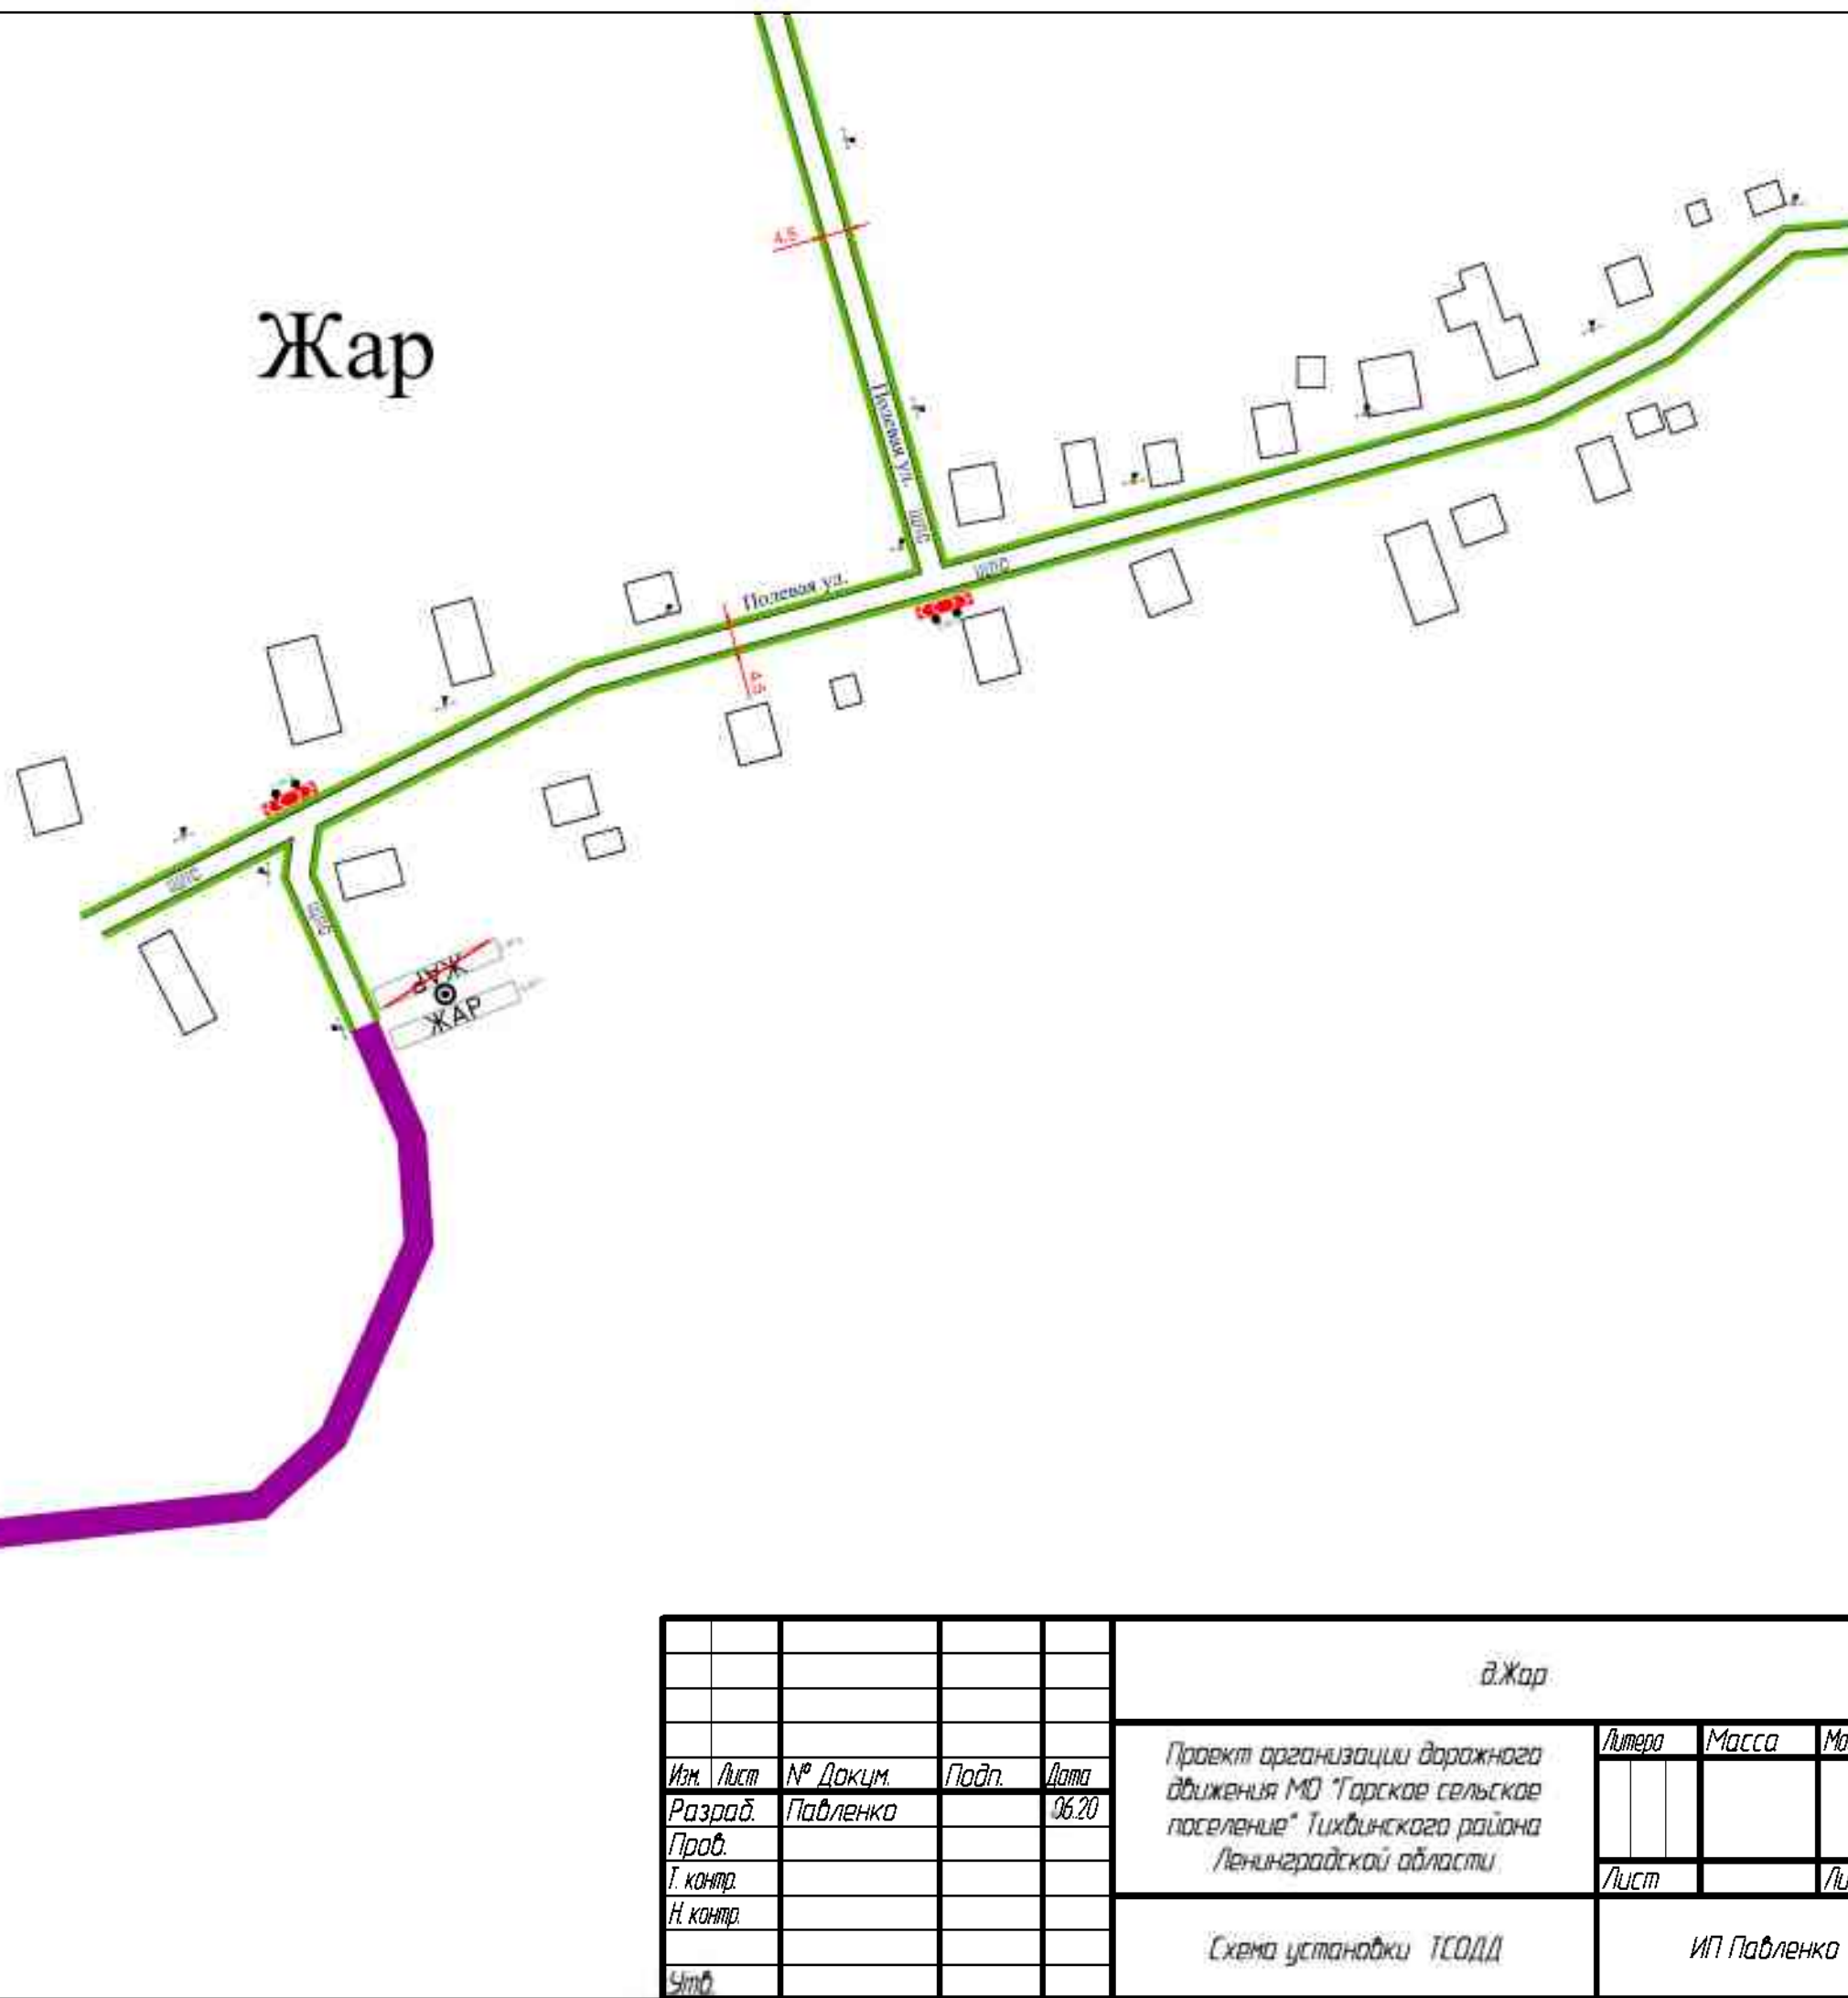

					д.Жар			
					Проект организации дорожного движения МО "Горское сельское поселение" Тихвинского района Ленинградской области	Литера	Масса	Масштаб
Изм.	Лист	№ Докум.	Подп.	Дата				
Разраб.		Павленко		06.20				
Проб.								
Т. контр.						Лист		Листов
Н. контр.					Схема установки ТСОДД	ИП Павленко		
Умб								


а/д "п.Новый-Городок" регионального значения,
на балансе ГКУ "Департадор"

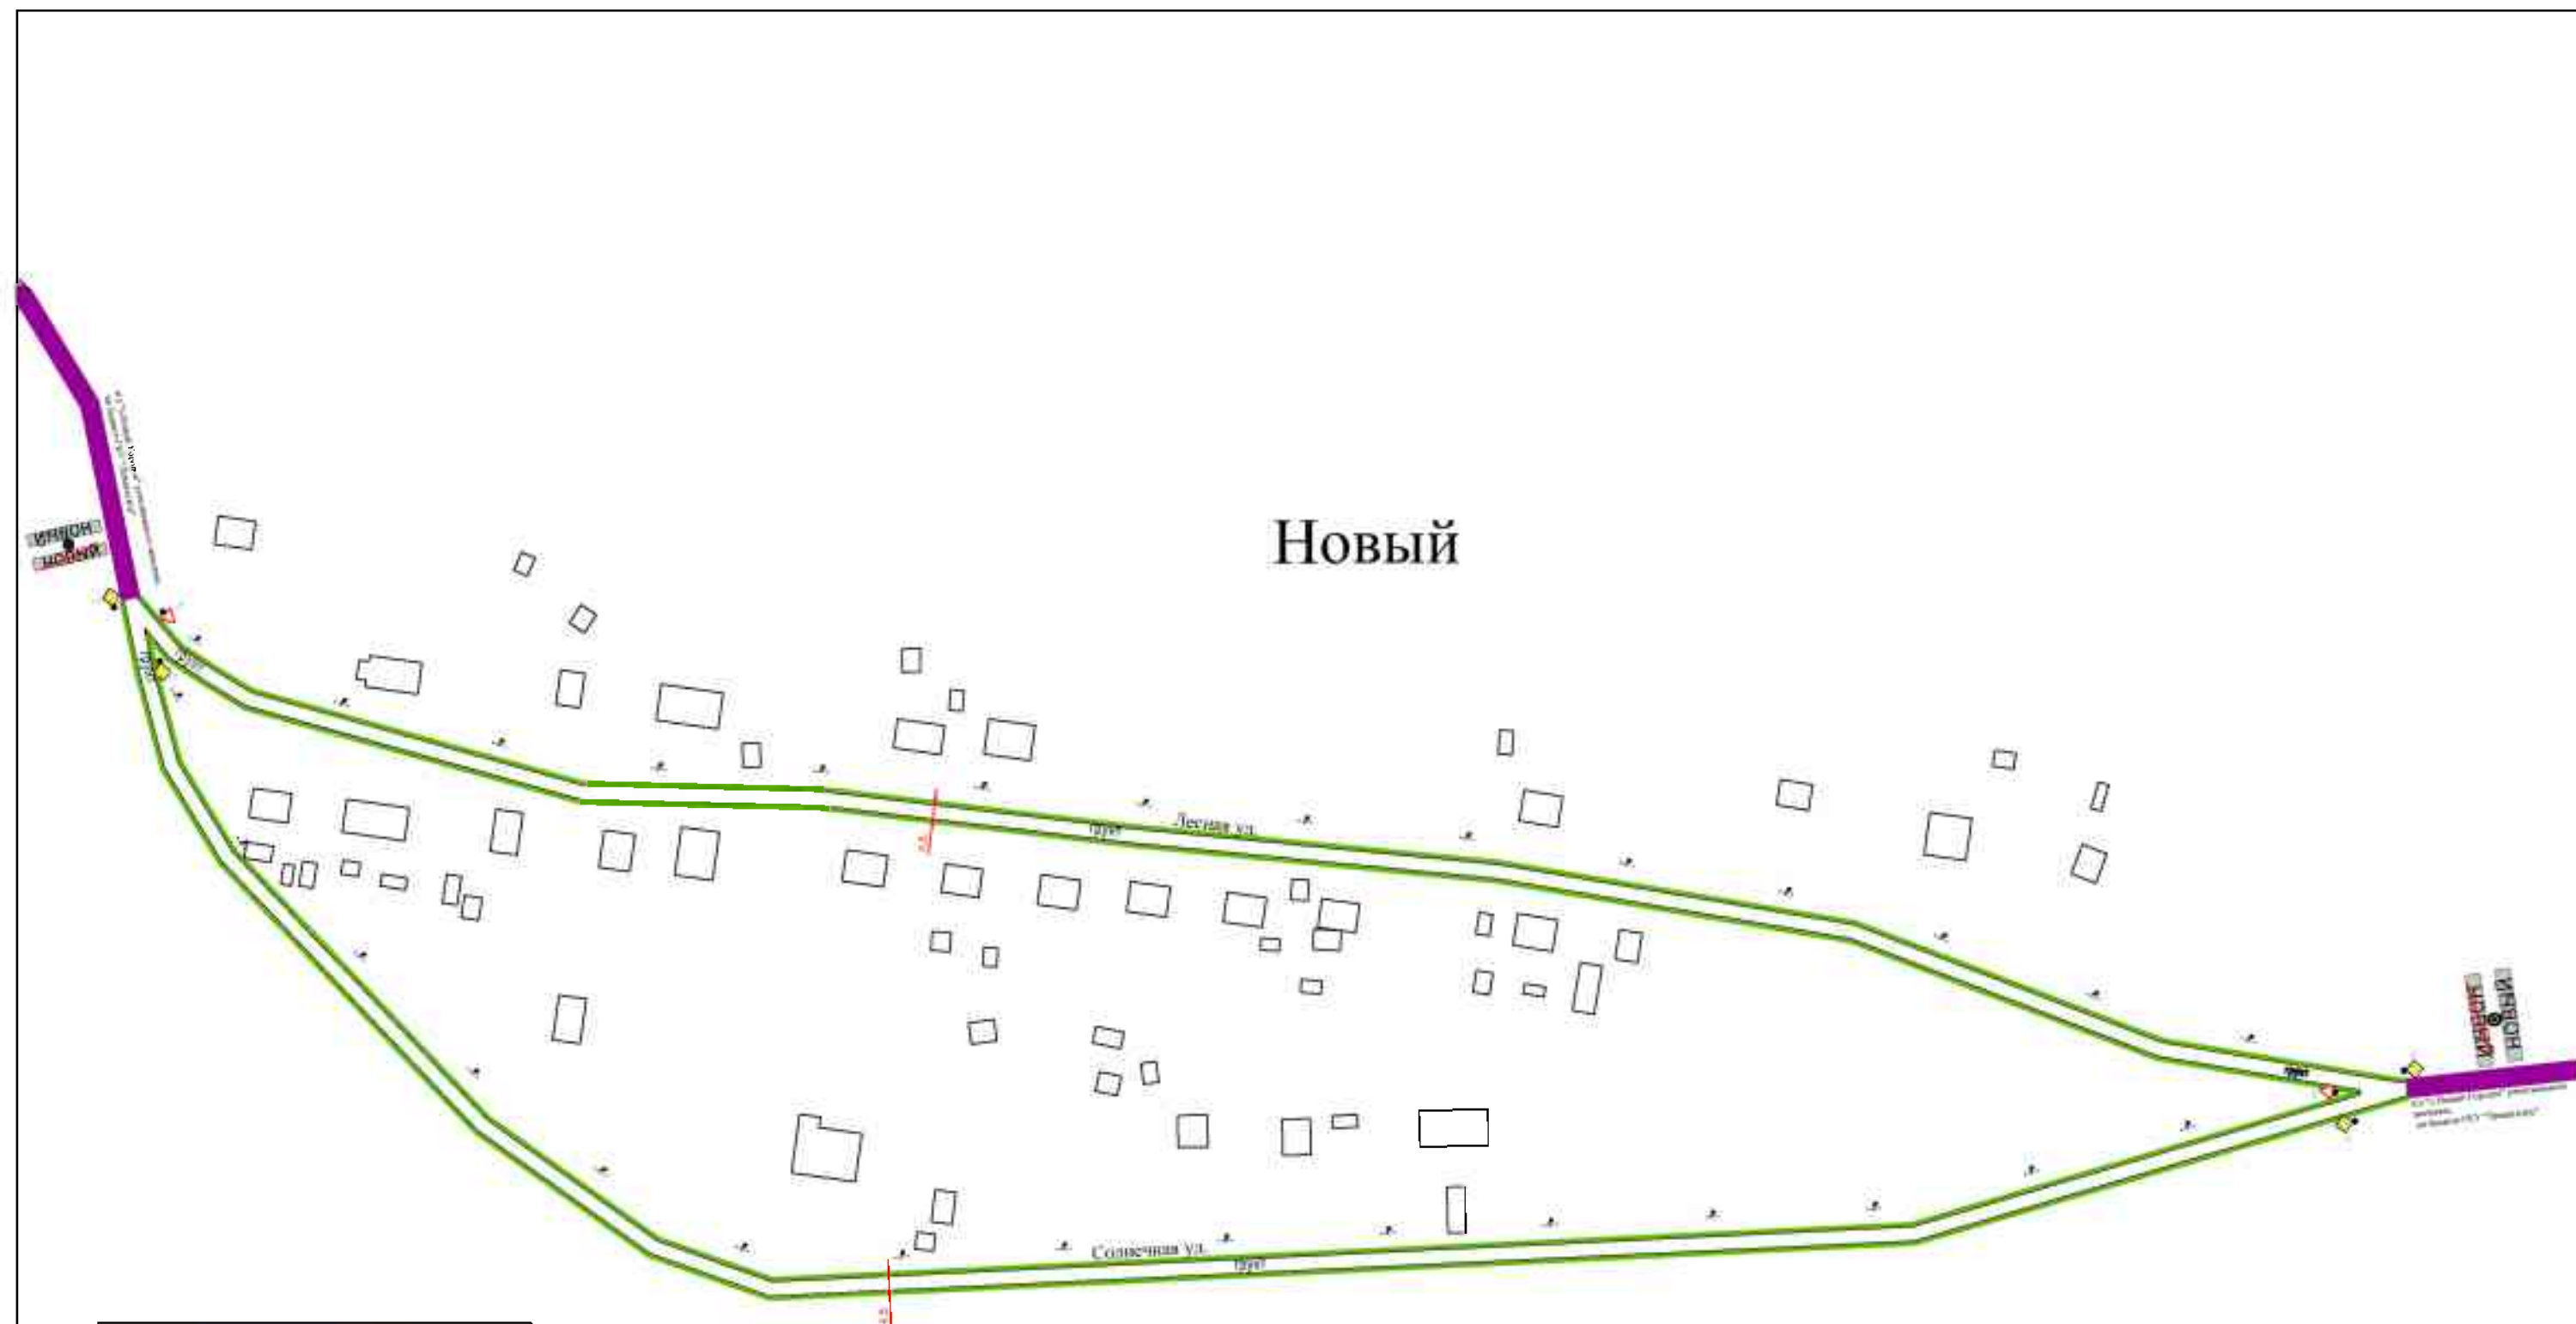

УСЛОВНЫЕ ОБОЗНАЧЕНИЯ:	
	стойка для дорожных знаков
	существующие / перенесенные дорожные знаки
	проектируемое пешеходное ограждение
	существующее пешеходное ограждение
	проектируемые тротуары и пешеходные дорожки не менее 1,5м по ГОСТ Р 52786-2007
	существующие тротуары и пешеходные дорожки
	проектируемые знаки по ГОСТ Р 52289-2018
	дорожные знаки или проектируемые
	опора освещения
	дорожная разметка по ГОСТ Р 51256-2018
	магистральная дорога или проектирование


					п.Новый			
					Проект организации дорожного движения МО "Горское сельское поселение" Тихвинского района Ленинградской области	Литера	Масса	Масштаб
Изм.	Лист	№ Док.м.	Подп.	Дата				
Разраб.		Павленко		06.20				
Проб.								
Т. контр.						Лист		Листов
Н. контр.					Схема установки ТСОДД	ИП Павленко		
Утв.								

Городок

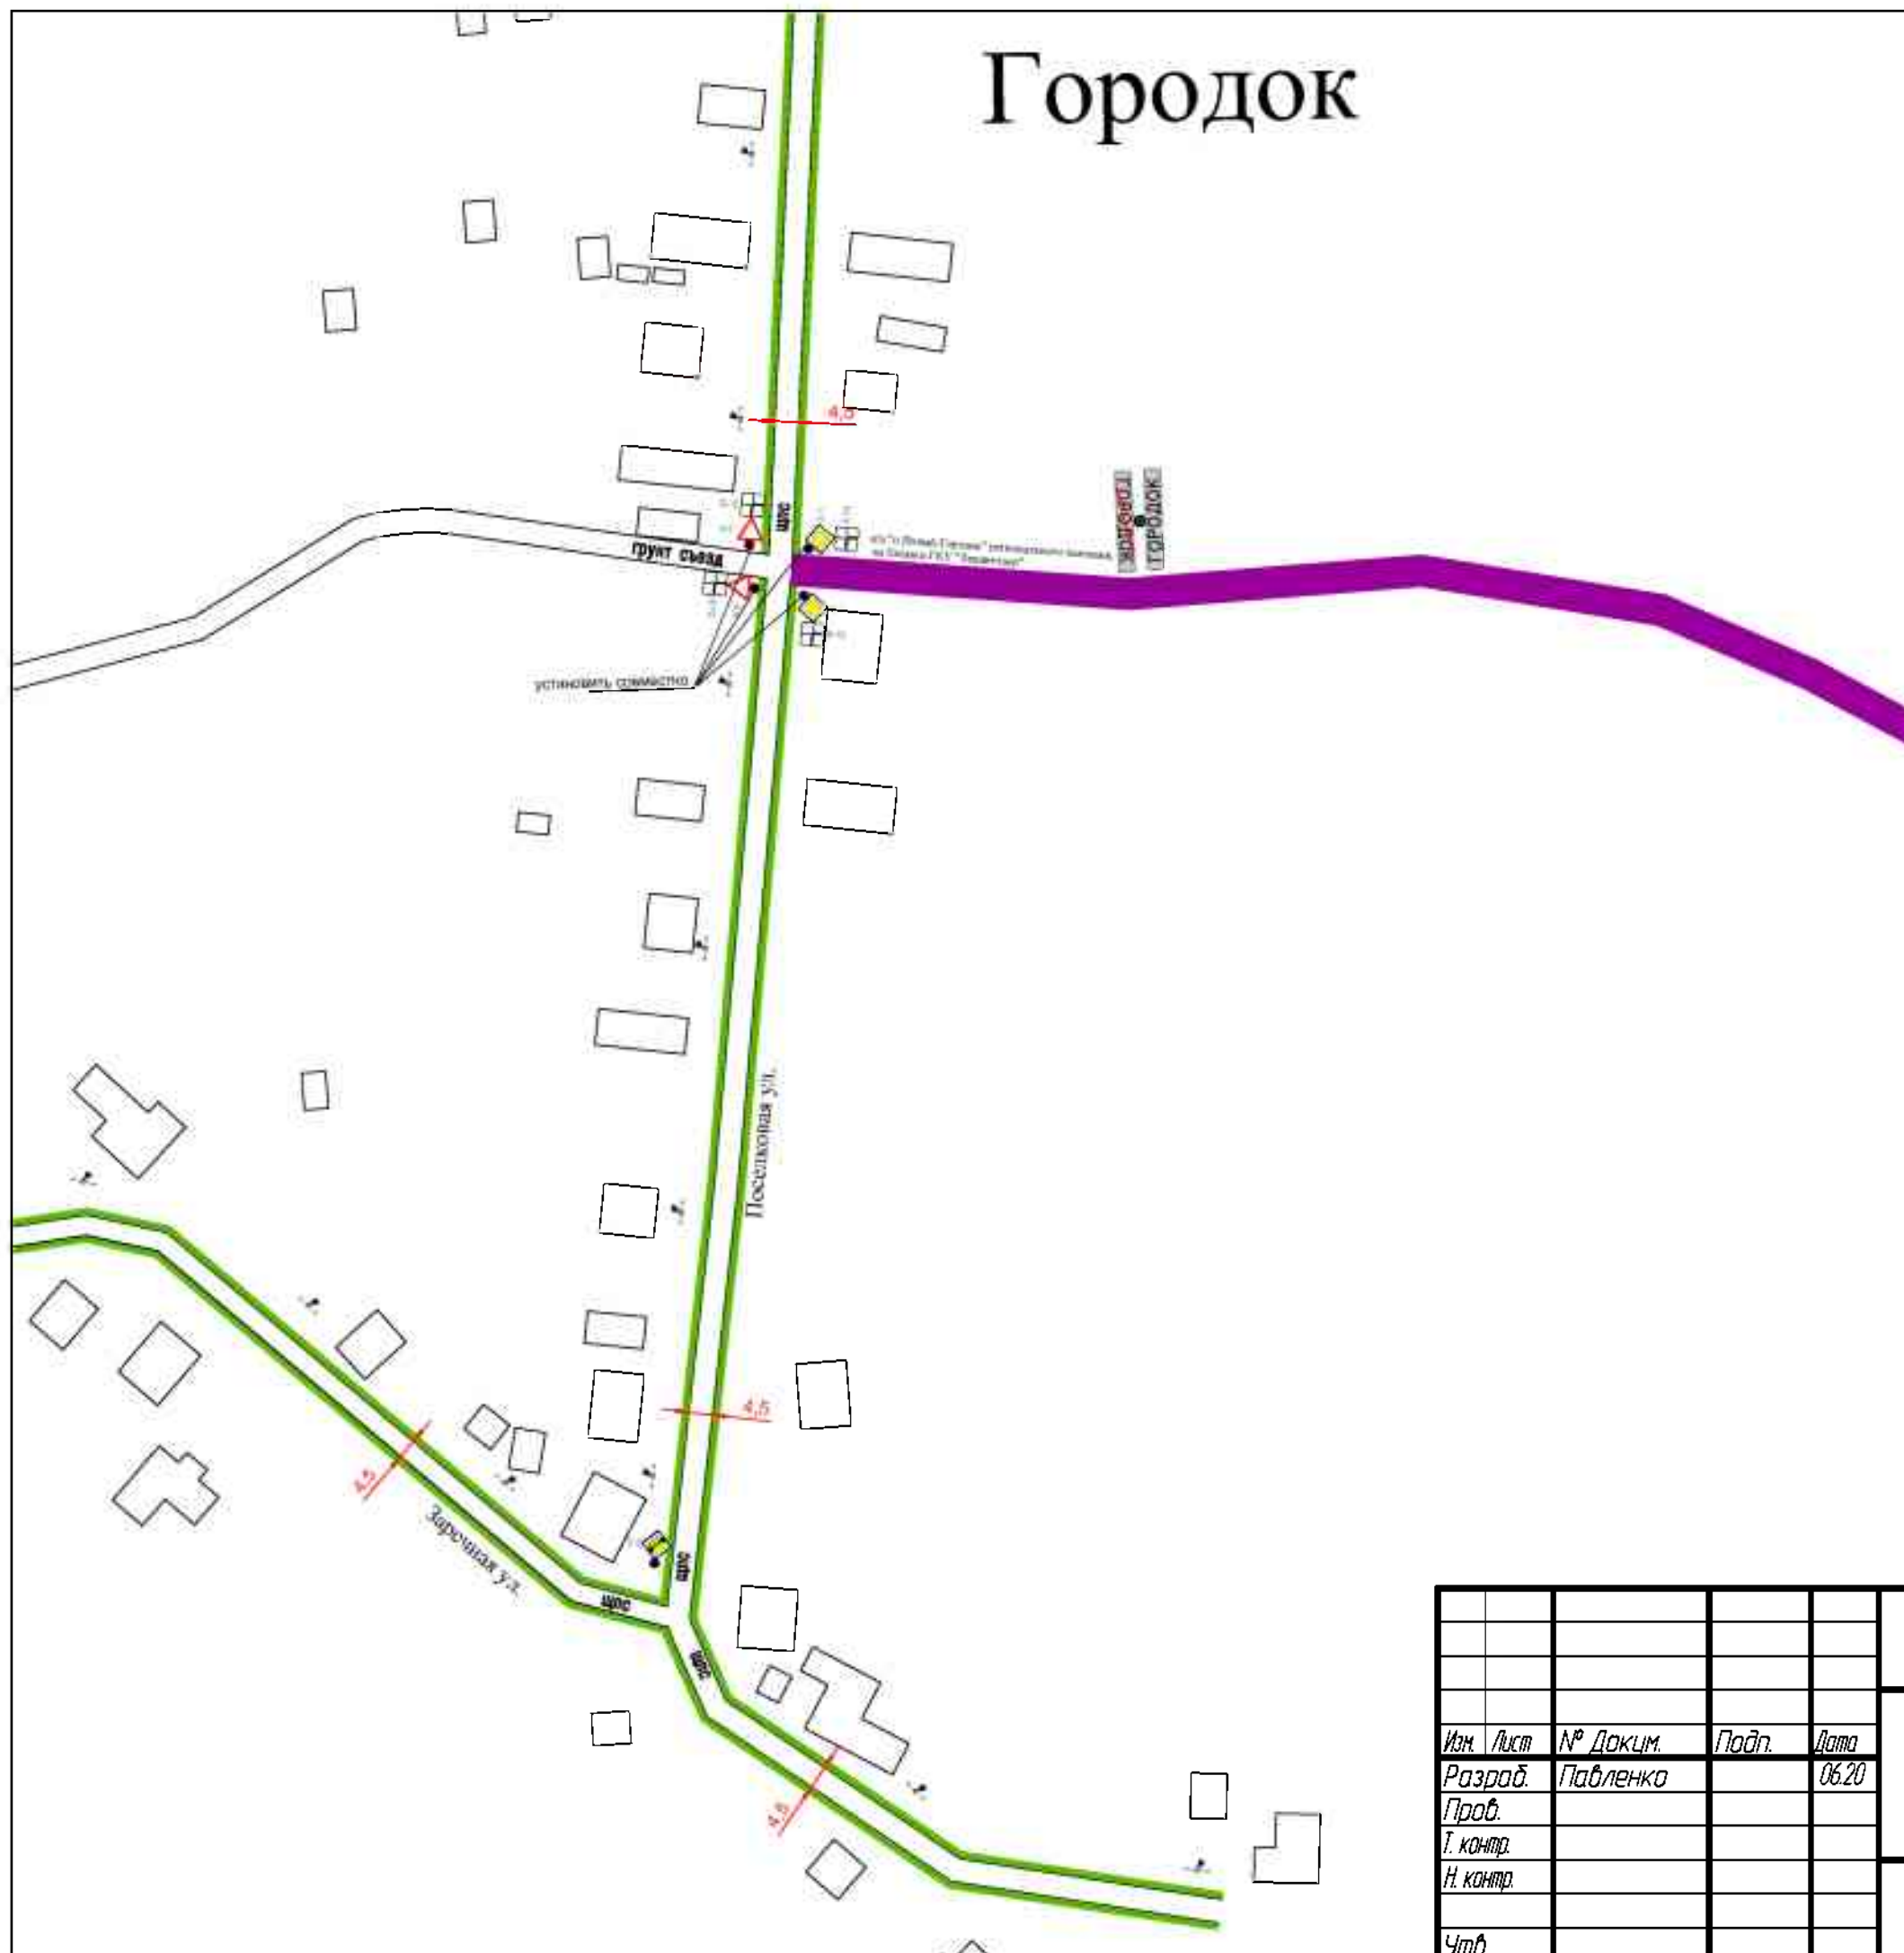

УСЛОВНЫЕ ОБОЗНАЧЕНИЯ:	
	стойка для дорожных знаков
	существующие / переносимые дорожные знаки
	проектируемое пешеходное ограждение
	существующее пешеходное ограждение
	проектируемые тротуары и пешеходные дорожки на менее 1,5м по ГОСТ Р 52769-2007
	существующие тротуары и пешеходные дорожки
	проектируемые знаки по ГОСТ Р 52289-2018
	проектируемые знаки по ГОСТ Р 52289-2018
	дорожные знаки вне проектирования
	опора освещения
	дополнительная разметка по ГОСТ Р 51266-2018
	автомобильные дороги вне проектирования

					д.Городак				
					Проект организации дорожного движения МО "Горское сельское поселение" Тихвинского района Ленинградской области	Литера	Масса	Масштаб	
Изм.	Лист	№ Докум.	Подп.	Дата					
Разраб.		Павленко		06.20					
Проб.									
Т. контр.						Лист		Листов	
Н. контр.					Схема установки ТСОДД	ИП Павленко			
Утв.									

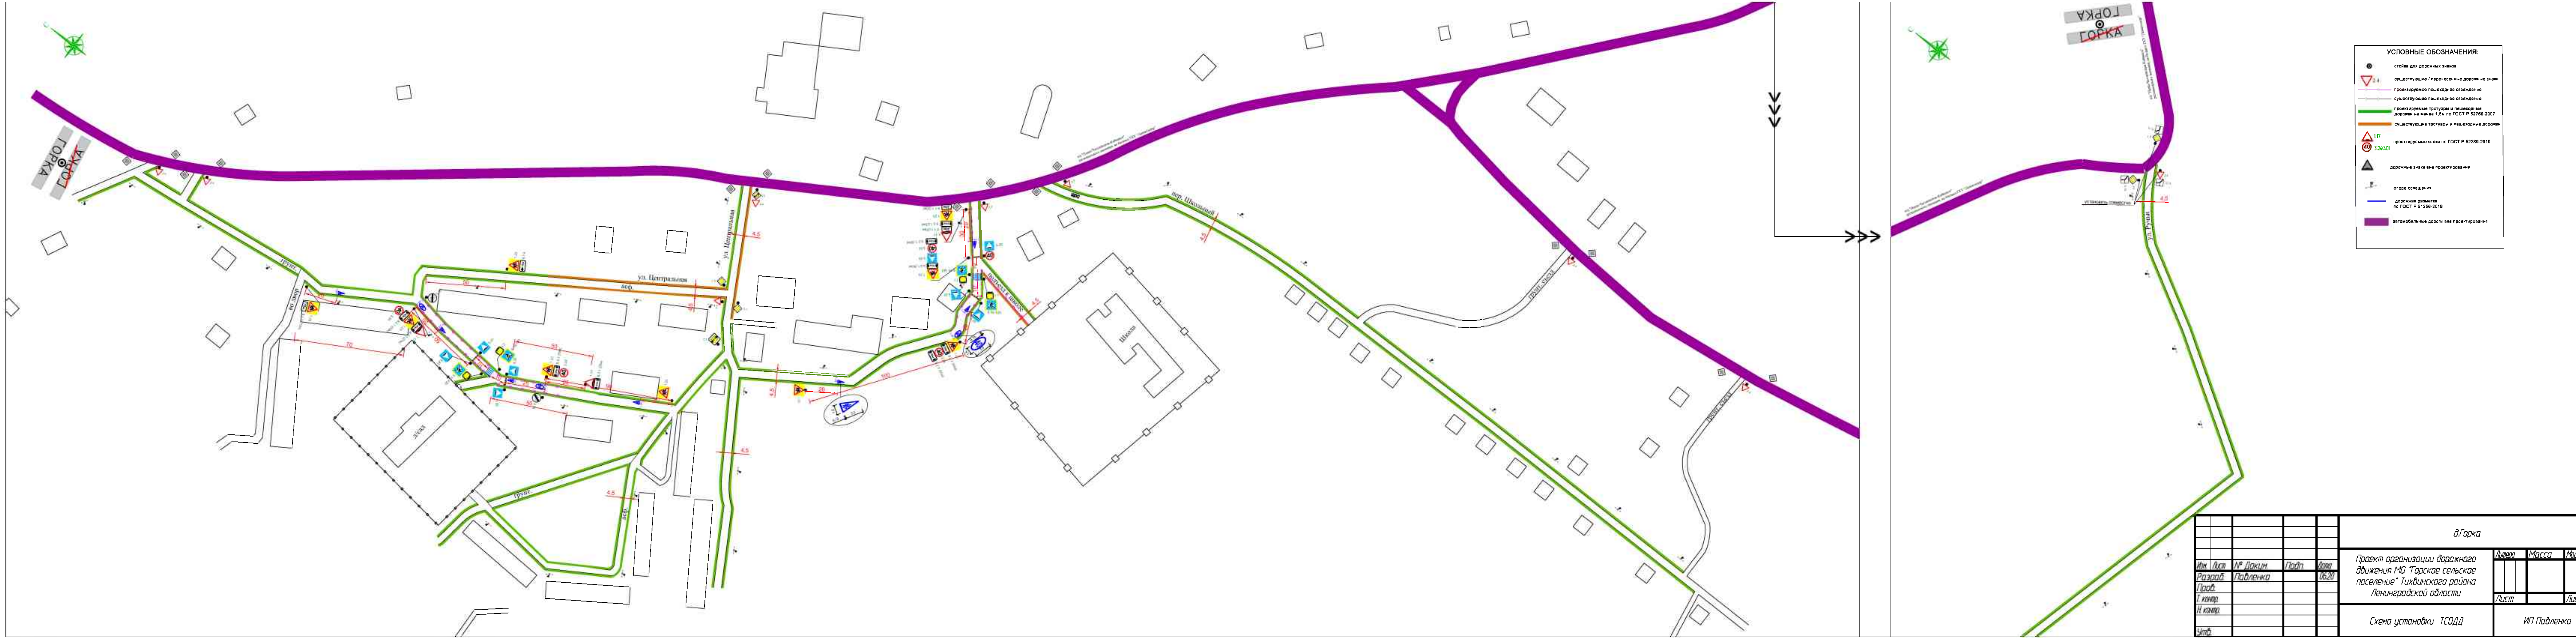

- УСЛОВНЫЕ ОБОЗНАЧЕНИЯ:
- стойка для дорожных знаков
 - ▽2.4 существующие / перенесенные дорожные знаки
 - проектируемое пешеходное ограждение
 - существующее пешеходное ограждение
 - проектируемые тротуары и пешеходные дорожки на менее 1,5м по ГОСТ Р 52766-2007
 - существующие тротуары и пешеходные дорожки
 - ▲117 проектируемые знаки по ГОСТ Р 52289-2015
 - 32400 проектируемые знаки по ГОСТ Р 52289-2015
 - ▲ дорожные знаки вне проектирования
 - ☼ опора освещения
 - дорожная разметка по ГОСТ Р 51269-2018
 - автомобильные дороги вне проектирования

						д.Горка		
Изм.	Лист	№ докум.	Подп.	Дата		Проект организации дорожного движения МО "Горское сельское поселение" Тихвинского района Ленинградской области	Автор	Масштаб
Разраб.	Павленко			06.20				
Проб.							Лист	Листов
И.контр.								
Утв.						Схема установки ТСОДД	ИП Павленко	