

Схема расположения границ публичного сервитута в отношении частей земельных участков с кадастровыми номерами 47:13:0000000:22500, 47:13:1203008:507, 47:13:1203008:504, 47:13:1203008:34 и 47:13:1203008:37, а также земель неразграниченной государственной собственности на кадастровом плане территории, в границах кадастрового квартала 47:13:1203008, в целях размещения объекта электросетевого хозяйства местного значения: «ВЛИ -0,4 кВ от КЛ-0,4 кВ от ТП-121 до участка, расположенного по адресу: Ленинградская область, Тихвинский муниципальный район, Тихвинское городское поселение, город Тихвин, шоссе Красавское, д.1»; «КЛ-0,4 кВ от ТП-121 до опоры в районе Красавского шоссе в городе Тихвин Ленинградской области»,

Местоположение: Ленинградская область, Тихвинский муниципальный район, Тихвинское городское поселение, г. Тихвин, в районе ш. Красавское

Общая площадь земель составляет 980 кв.м.


Приложение  
к Постановлению администрации  
Тихвинского городского поселения  
Тихвинского муниципального района  
Ленинградской области

№ 01-154-а от 02.06.2025



#### Условные обозначения:

- 1 - характеристическая точка границы, сведения о которой позволяют однозначно определиться на местности
- - границы земель, предполагаемых к использованию под размещение объектов
- - границы кадастрового деления
- - границы земельных участков, сведения о которых содержатся в ЕГРН
- 47:13:1203008 - кадастровый номер квартала
- 496 - кадастровый номер земельного участка
- - объект: «ВЛИ -0,4 кВ от КЛ-0,4 кВ от ТП-121 до участка, расположенного по адресу: Ленинградская область, Тихвинский муниципальный район, Тихвинское городское поселение, город Тихвин, шоссе Красавское, д.1»
- - объект: «КЛ-0,4 кВ от ТП-121 до опоры в районе Красавского шоссе в городе Тихвин Ленинградской области»

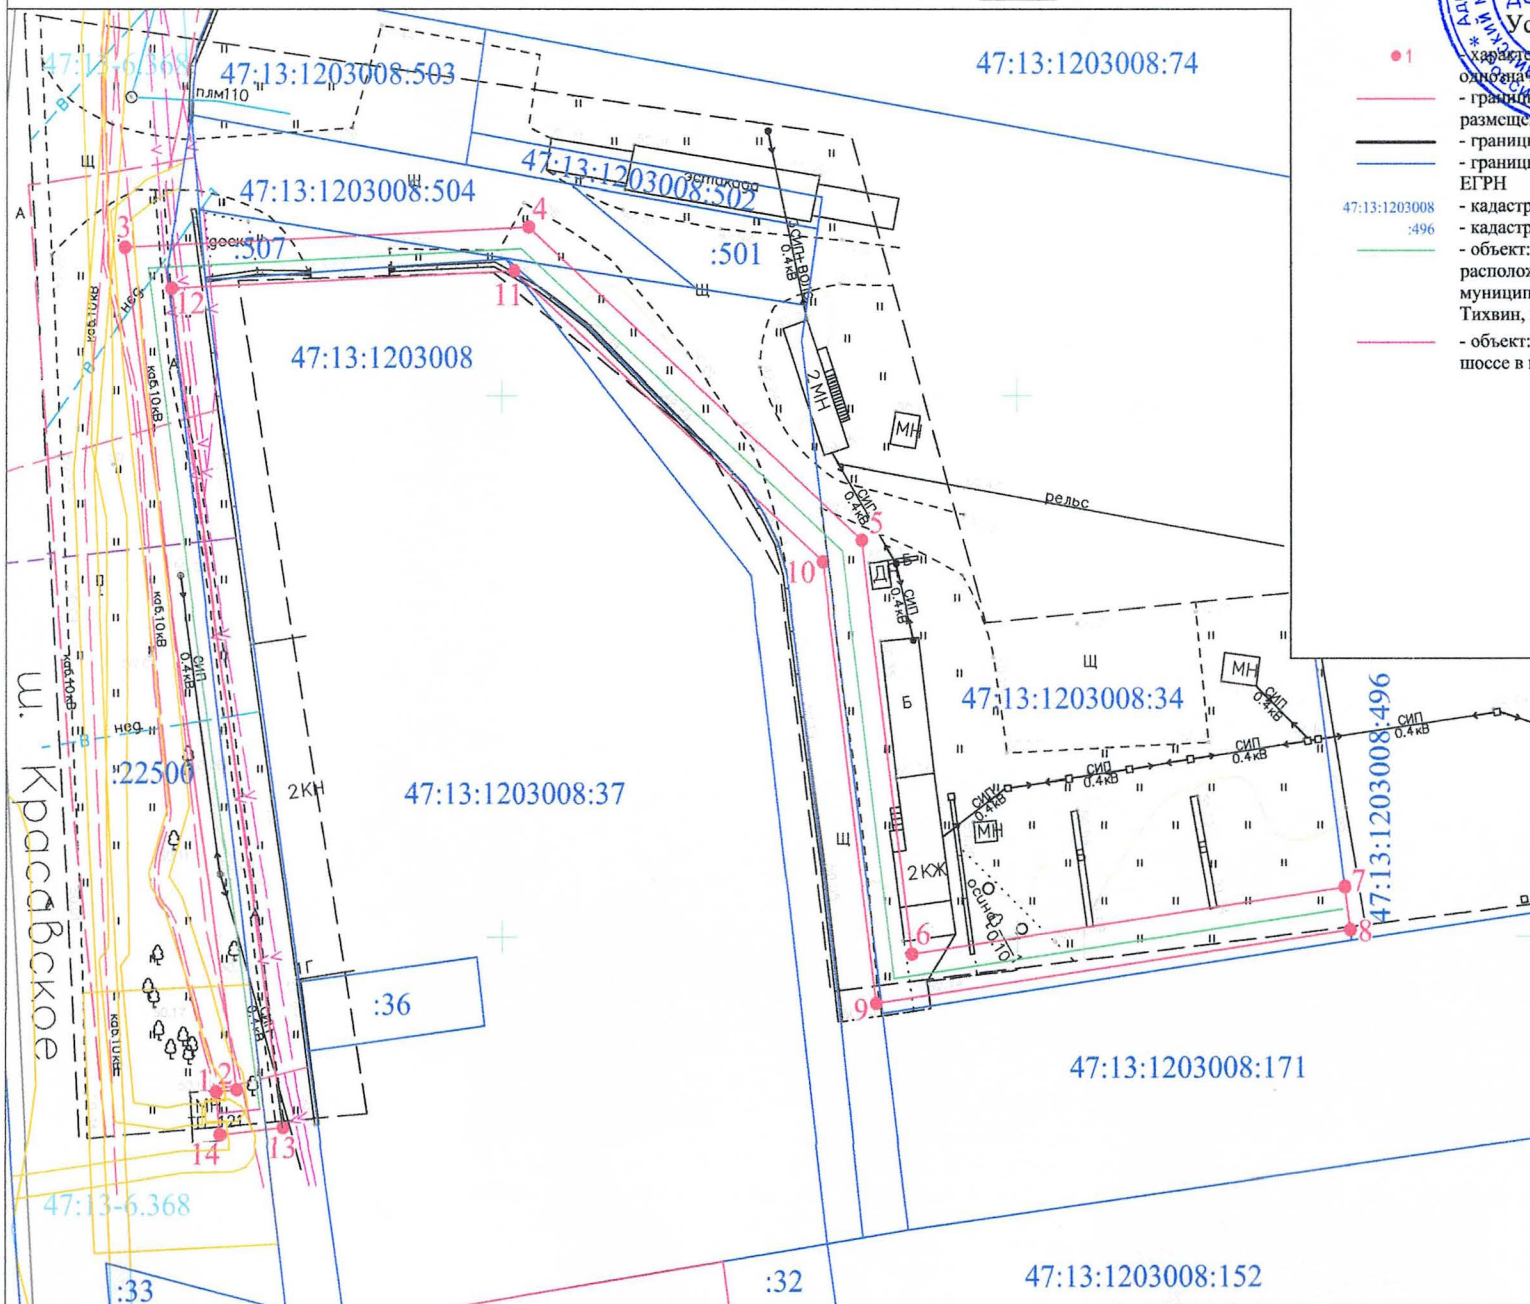

| Каталог координат |            |              |
|-------------------|------------|--------------|
| №                 | X          | Y            |
| 1                 | 401 785,74 | 3 226 022,05 |
| 2                 | 401 785,93 | 3 226 024,01 |
| 3                 | 401 863,66 | 3 226 013,20 |
| 4                 | 401 865,58 | 3 226 052,70 |
| 5                 | 401 836,64 | 3 226 084,96 |
| 6                 | 401 798,42 | 3 226 089,80 |
| 7                 | 401 804,62 | 3 226 131,78 |
| 8                 | 401 800,65 | 3 226 132,30 |
| 9                 | 401 793,87 | 3 226 086,34 |
| 10                | 401 834,66 | 3 226 081,18 |
| 11                | 401 861,50 | 3 226 051,26 |
| 12                | 401 859,88 | 3 226 017,76 |
| 13                | 401 782,43 | 3 226 028,54 |
| 14                | 401 781,76 | 3 226 022,43 |