


Схема границ земельных участков

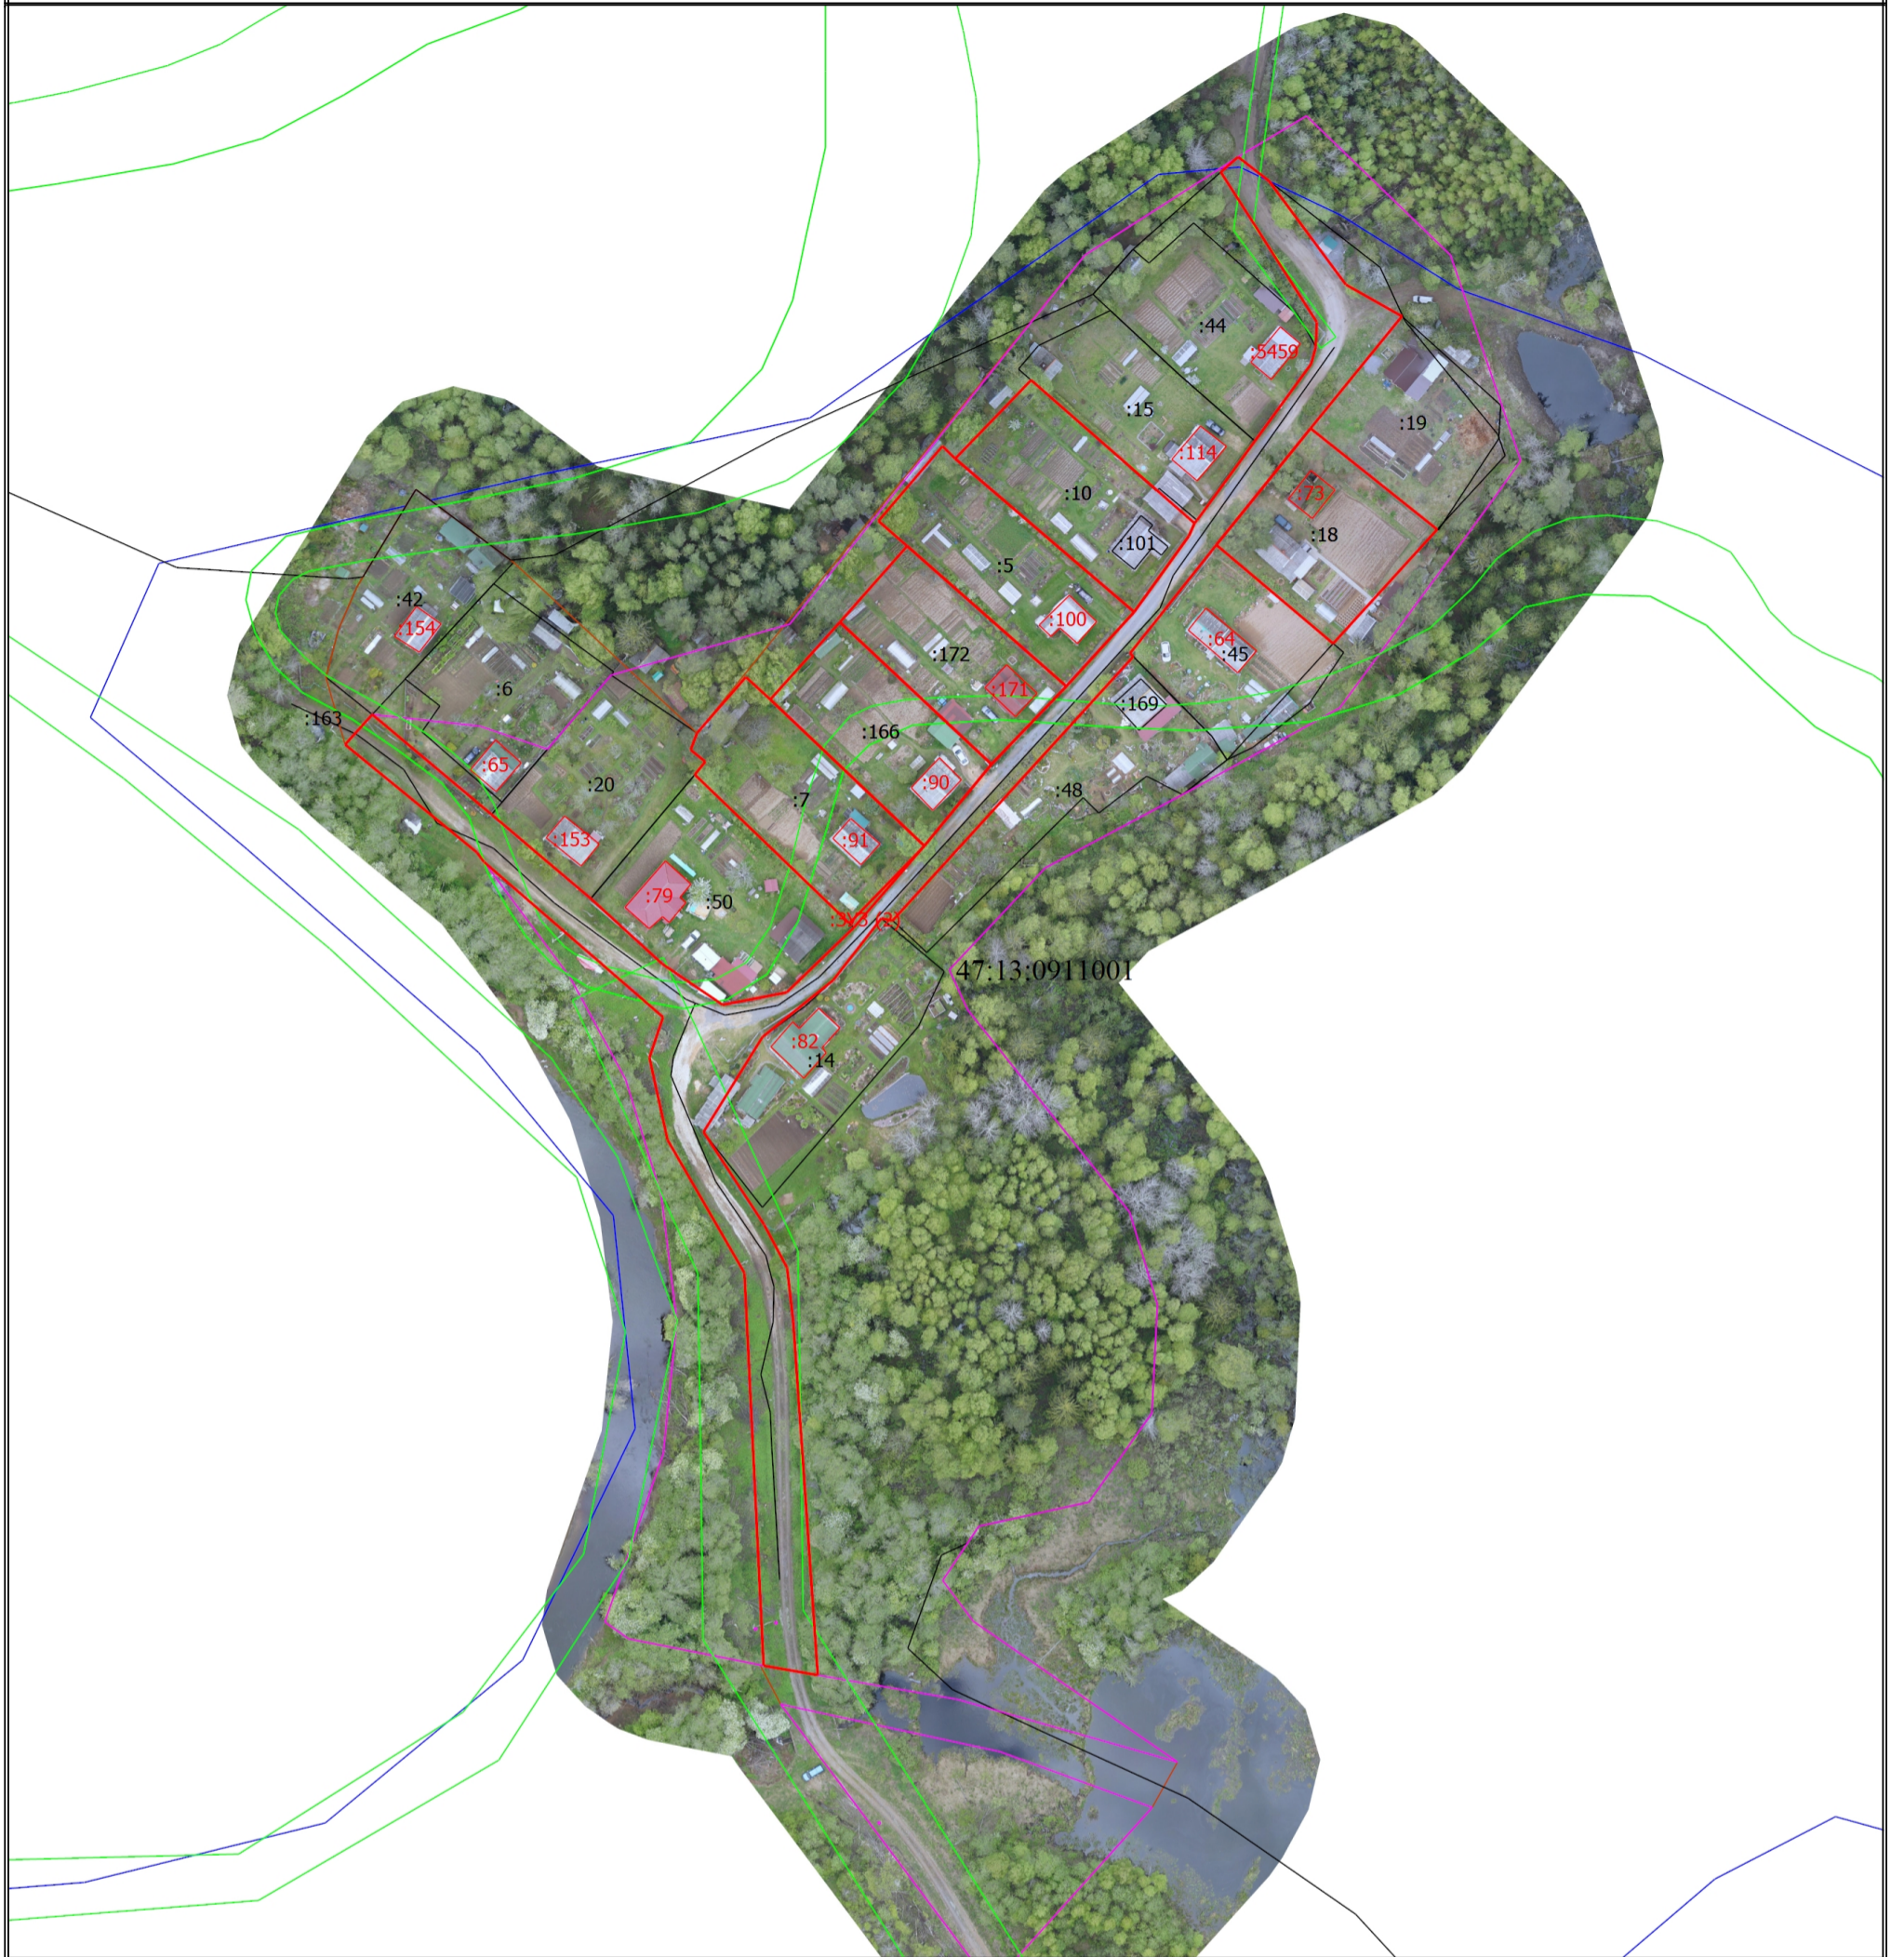

Масштаб 1:1500

Условные обозначения

- - Часть границы, местоположение которой определено при выполнении кадастровых работ
- :6** - Кадастровый номер земельного участка
- :5** - Уточняемый земельный участок
- :64** - Уточняемое здание
- - Часть границы, сведения ЕГРН о которой позволяют однозначно определить ее положение на местности
- - Часть контура, образованного проекцией вновь образованного наземного конструктивного элемента здания, сооружения, объекта незавершенного строительства
- - Граница кадастрового квартала
- - Граница населенного пункта
- - Граница территориальной зоны
- - Граница зоны с особыми условиями
- 47:13:0911001 - Номер кадастрового квартала
- :ЗУЗ (2)** - образуемый контур земельного участка
- - Граница земельного участка