

УТВЕРЖДЕНА
постановлением администрации
Мелегежского сельского поселения
от 28 ноября 2016 года № 07-180-а
(с приложением № 1)

Схема размещения
нестационарных торговых объектов
деревня Шибенец



Схема размещения
нестационарных торговых объектов
деревни Клинец

УТВЕРЖДЕНА
постановлением администрации
Мелегежского сельского поселения
от 28 ноября 2016 года № 07-180-а

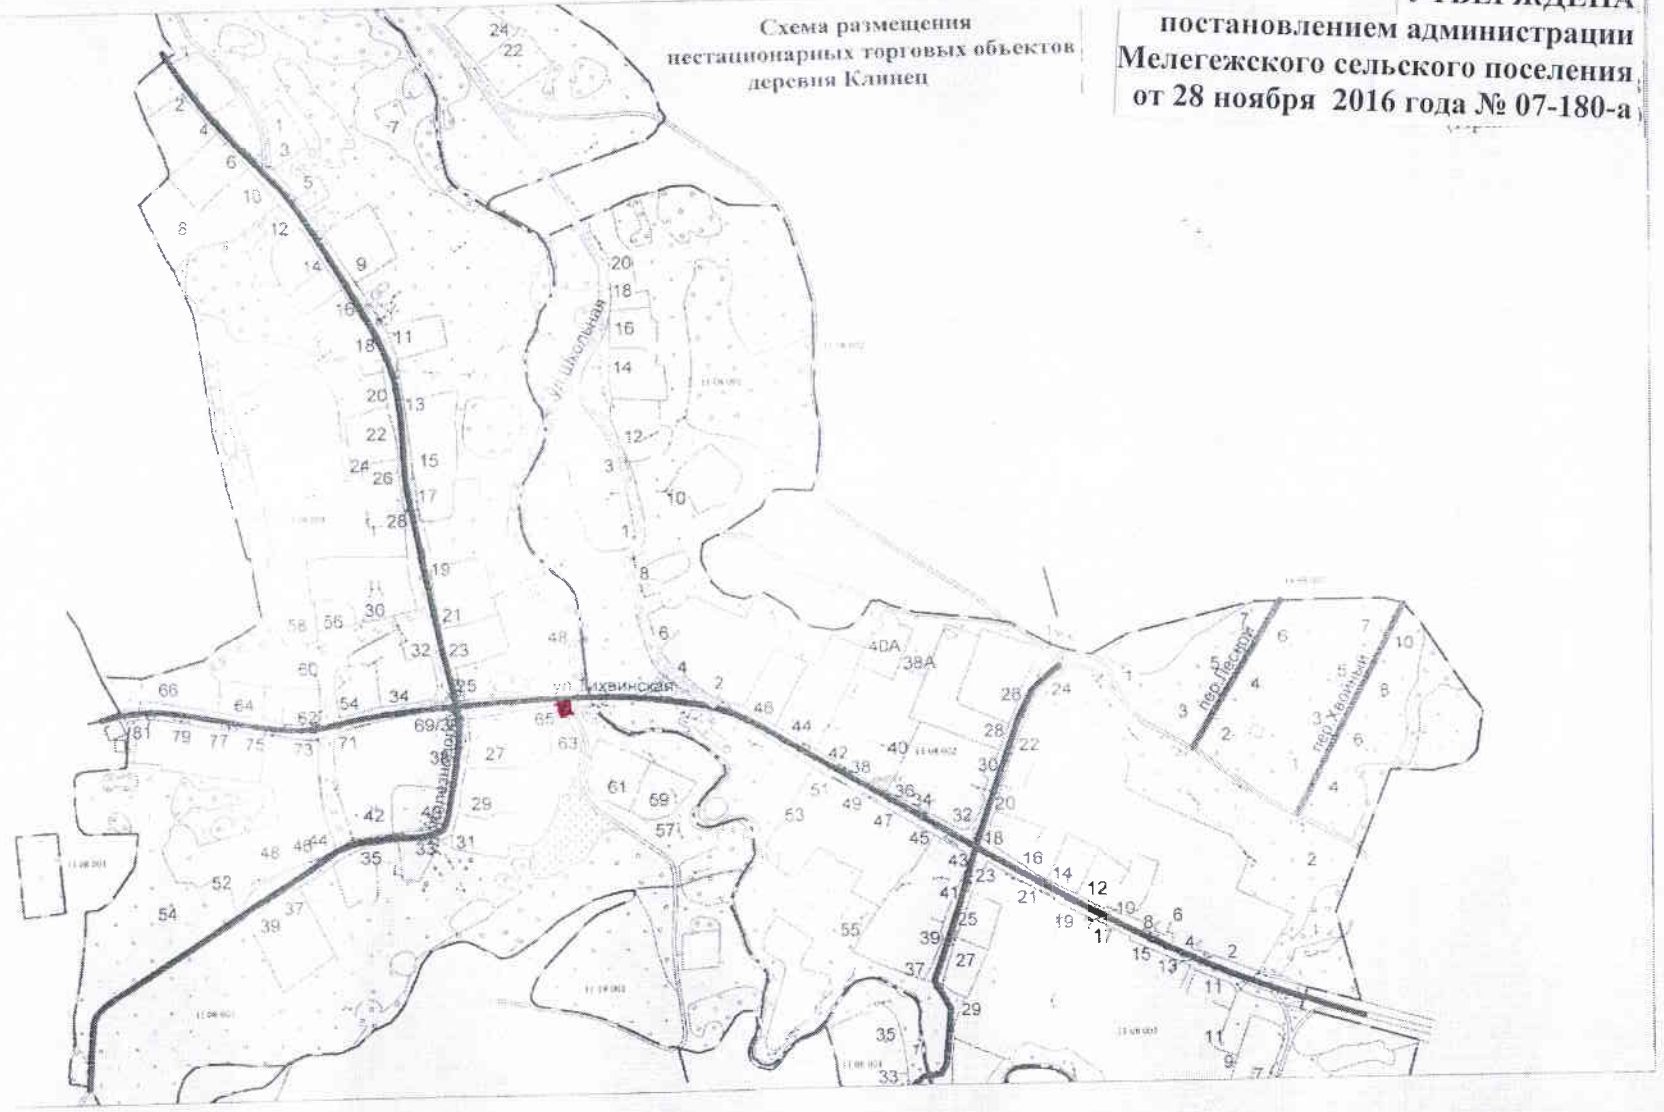


Схема размещения
нестационарных торговых объектов
деревни Заручевье

УТВЕРЖДЕНА
постановлением администрации
Мелегежского сельского поселения
от 28 ноября 2016 года № 07-180-а

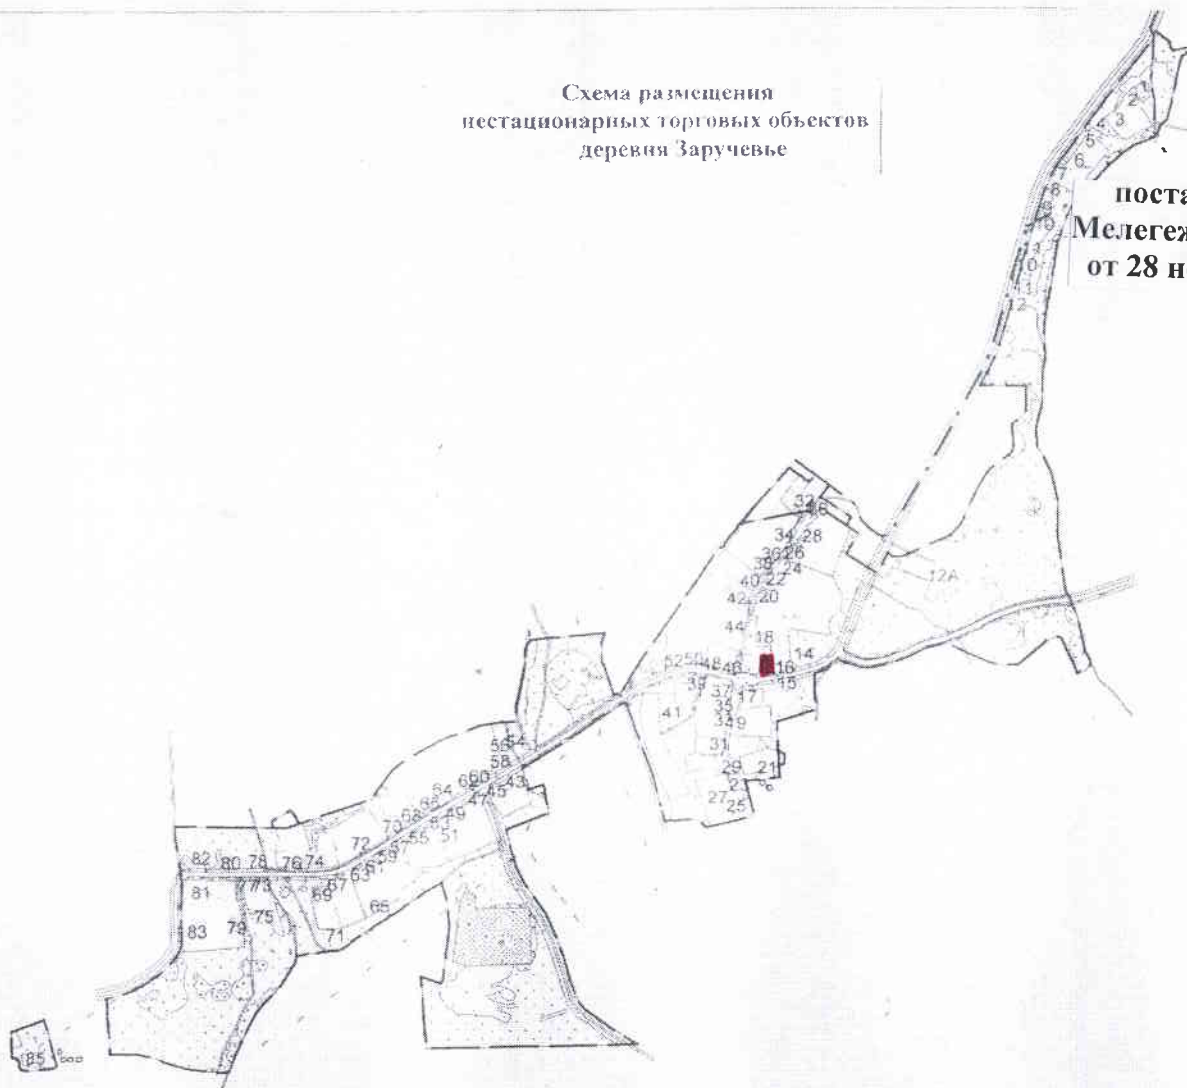


Схема размещения
нестационарных торговых объектов
деревня Захожа

УТВЕРЖДЕНА
постановлением администрации
Мелегежского сельского поселения
от 28 ноября 2016 года № 07-180-а
(приложение № 5)

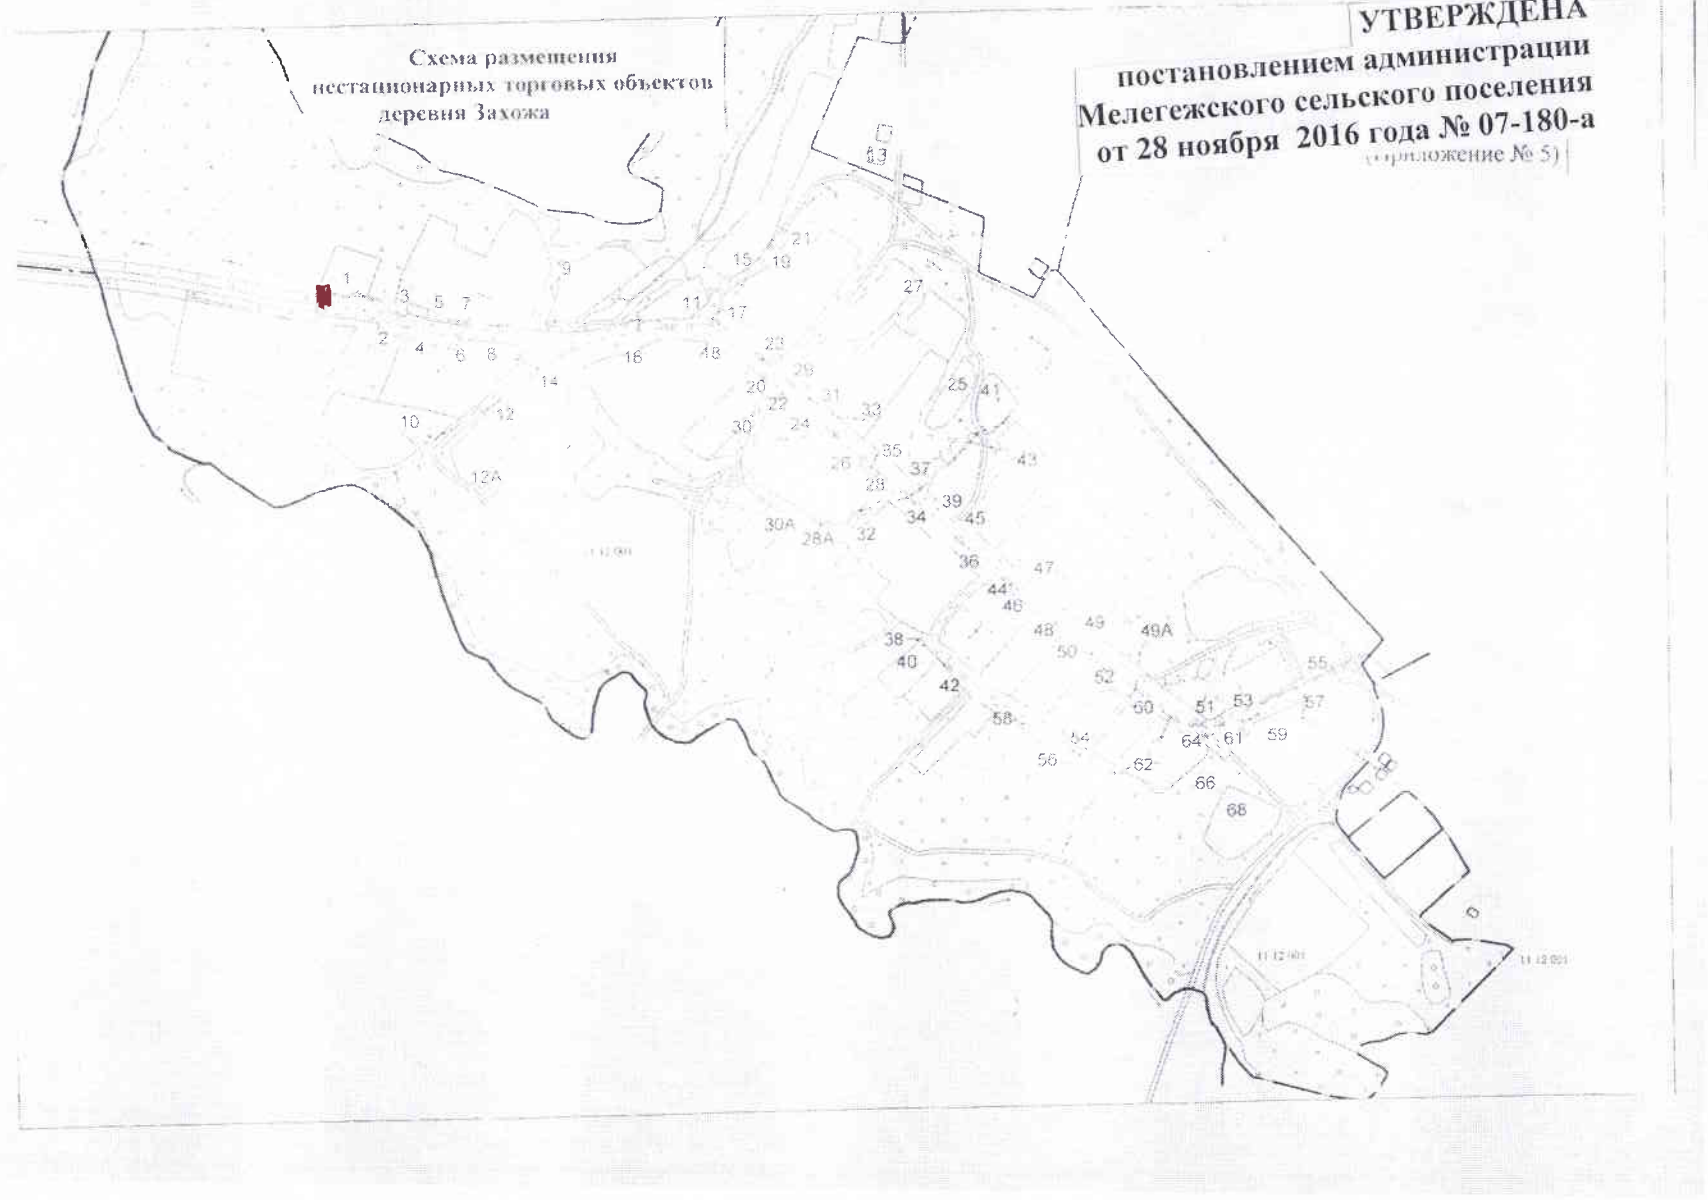


Схема размещения
нестационарных торговых объектов
деревни Плесо

УТВЕРЖДЕНА
постановлением администрации
Мелегежского сельского поселения
от 28 ноября 2016 года № 07-180-а

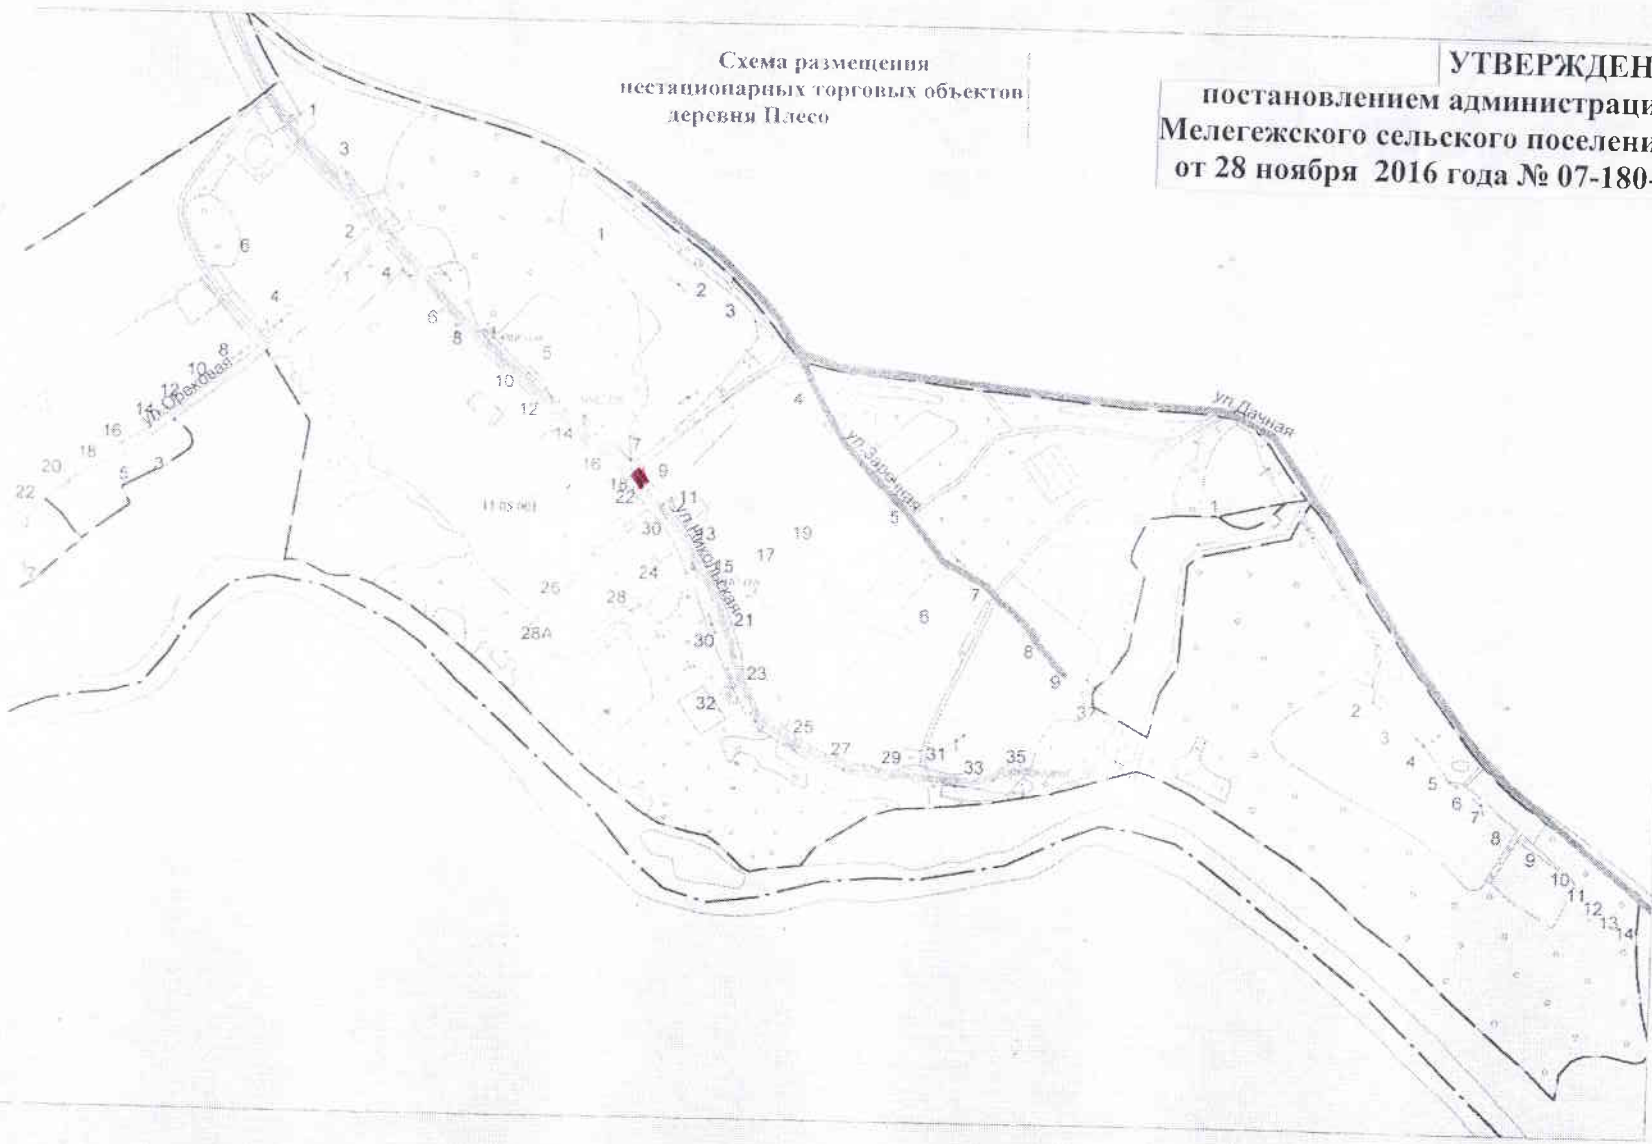


Схема размещения
нестационарных торговых объектов
деревни Воложба

УТВЕРЖДЕНА
постановлением администрации
Мелегежского сельского поселения
от 28 ноября 2016 года № 07-180-а

