


Конструкция дорожной одежды

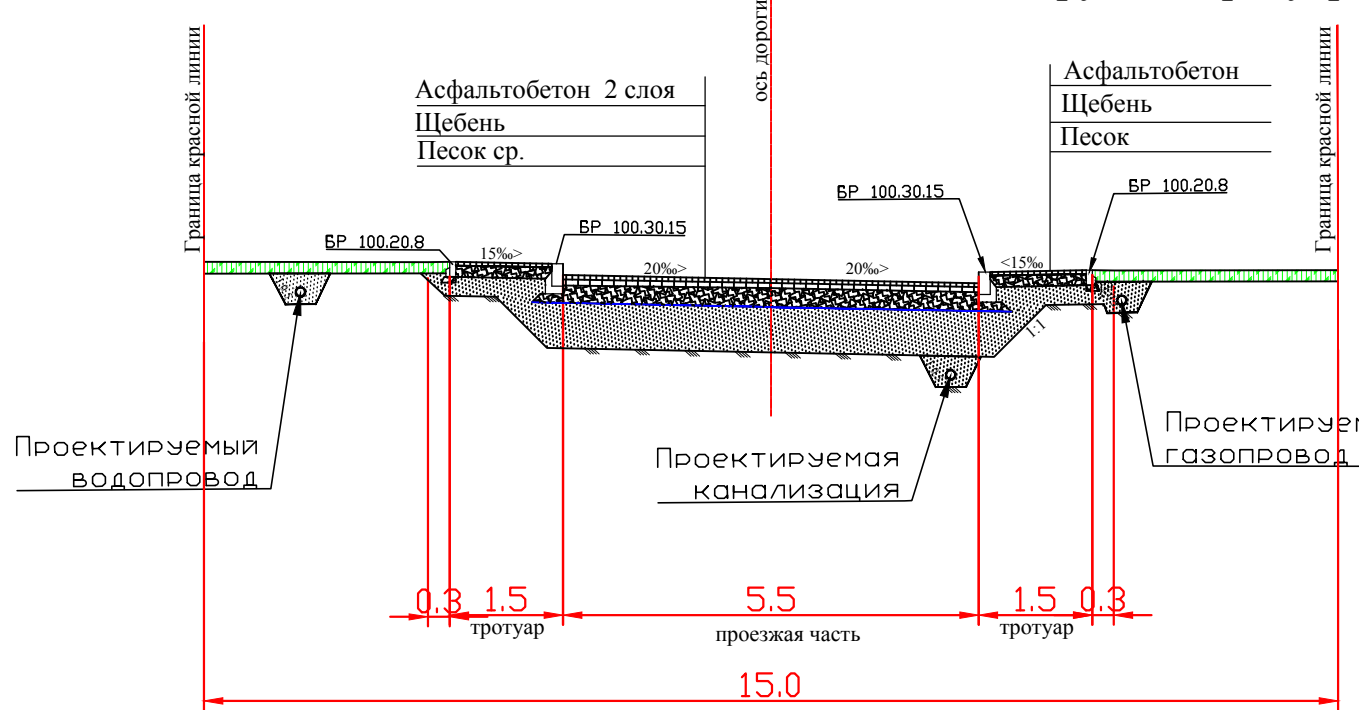


### Участки применения

- Фишневский пер.: НТ-КТ
- ул. Заболотская: НТ-КТ
- ул. Троицкая: НТ-КТ
- ул. Озерная: НТ-ПК1+00
- ул. Северная: ПК1+10-КТ
- ул. Загорская, Ольховая: НТ-КТ


На участке применения:

- Нагорный пер.: НТ-КТ
- ул. Гагарина: НТ-КТ
- ул. Озерная: ПК1+00-КТ
- ул. Северная: НТ-ПК1+10

Ж - предусмотрено дренаж водосток с высоким уровнем грунтовых вод.

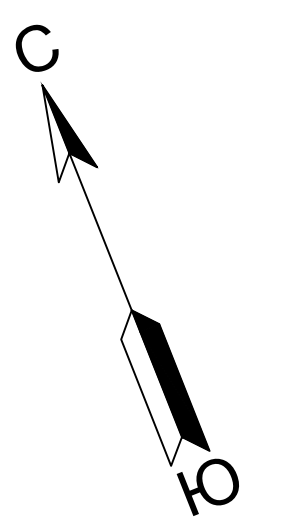

Выводка из генерального плана Тихвинского  
городского поселения, муниципального района  
ленинградской области, г. Тихвин  
М1:10000

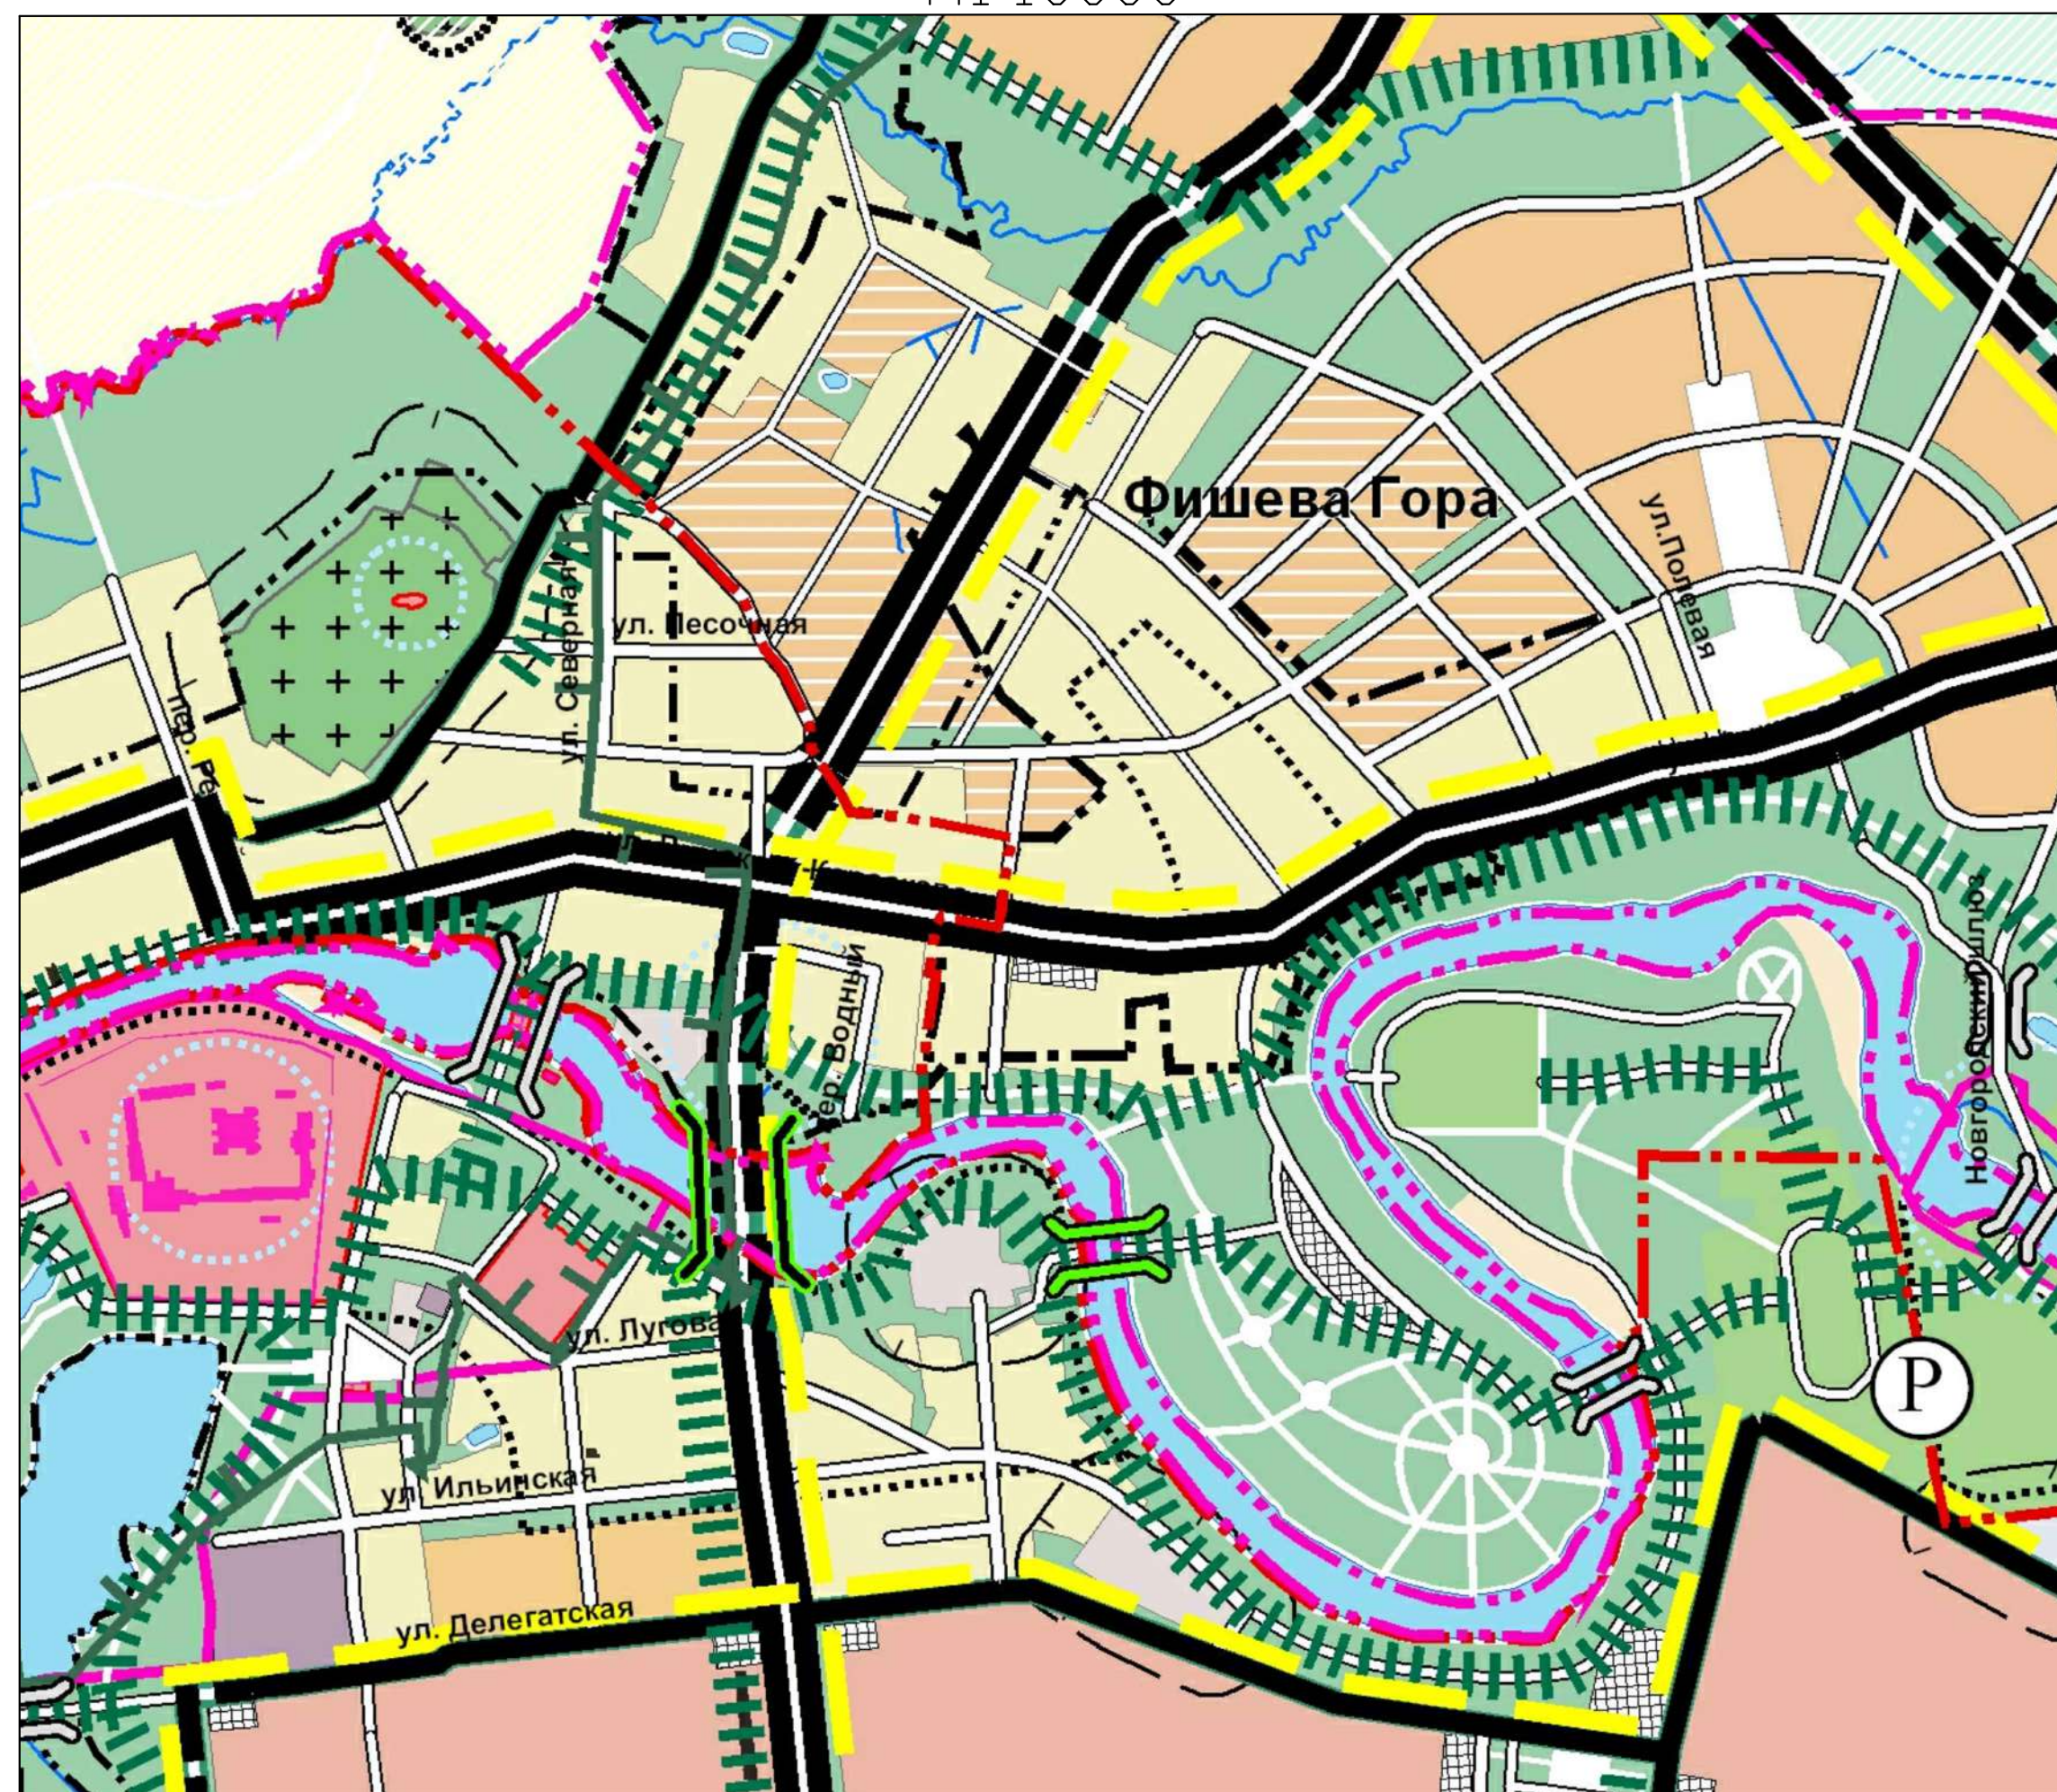

Условные обозначения для генерального плана  
Тихвинского городского поселения,  
муниципального района ленинградской области,  
г. Тихвин



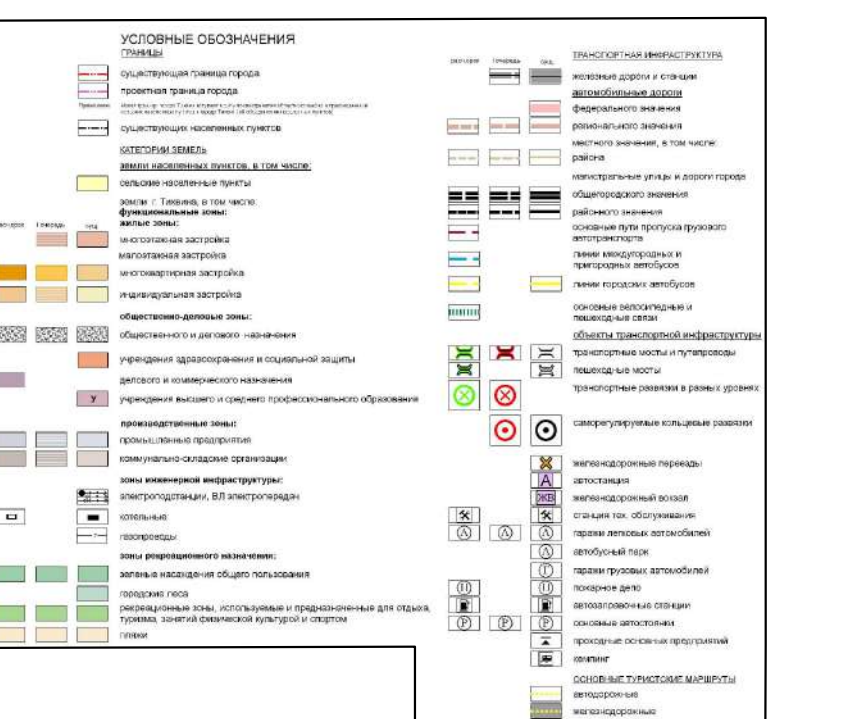


Схема инженерного обеспечения  
территории  
М1:1000

### Условные обозначения

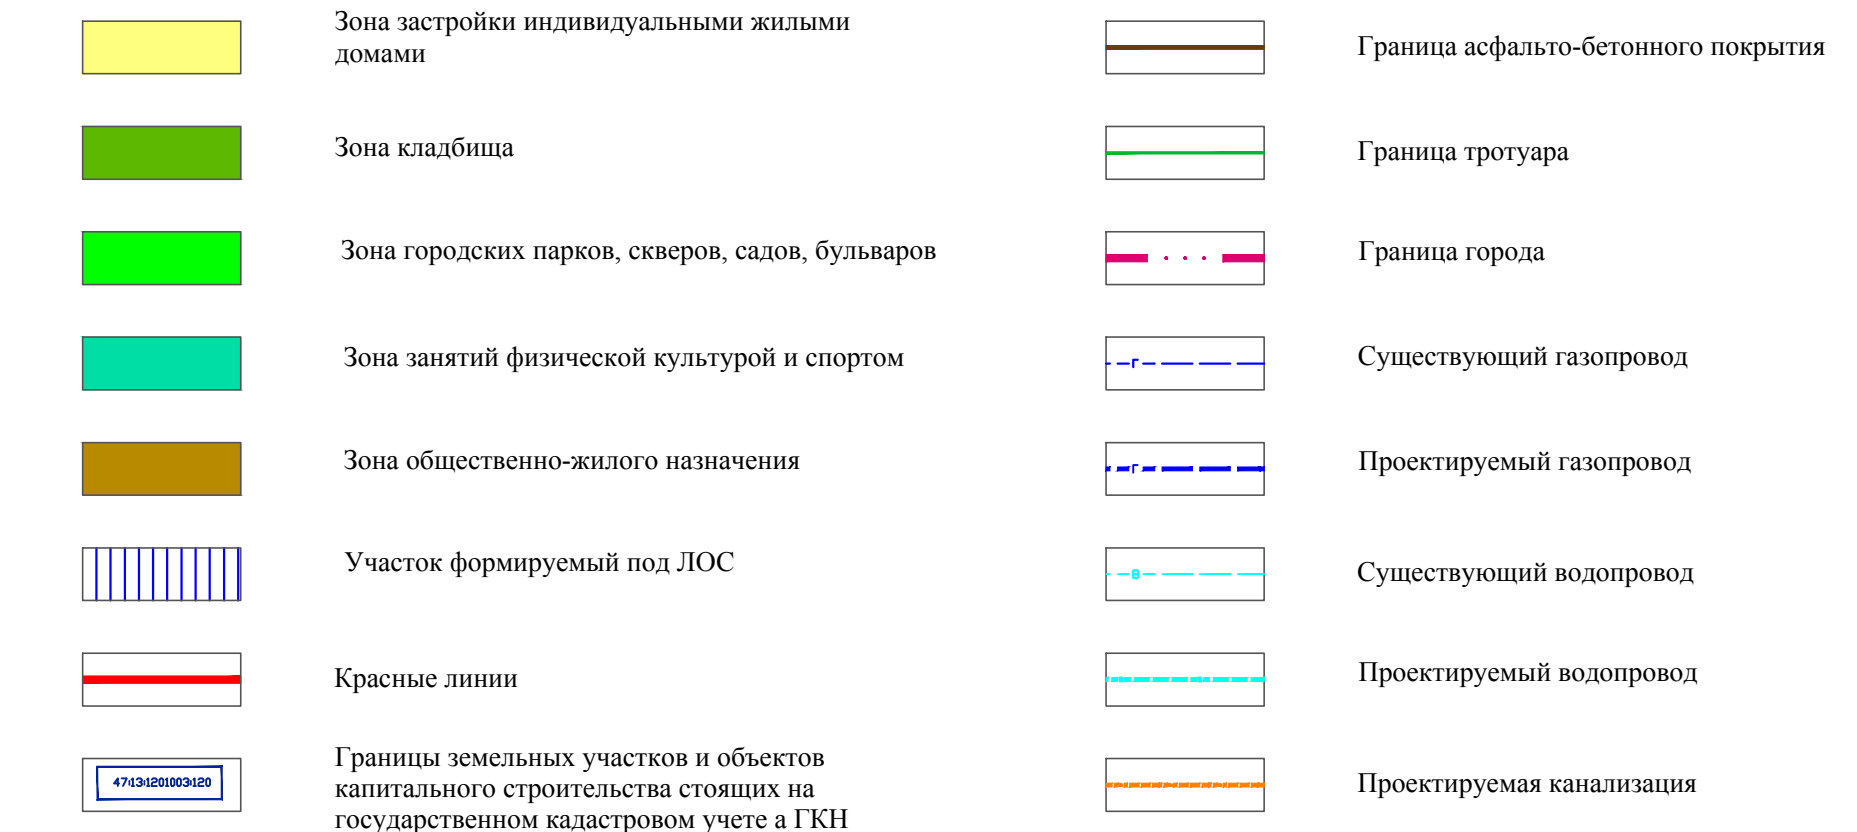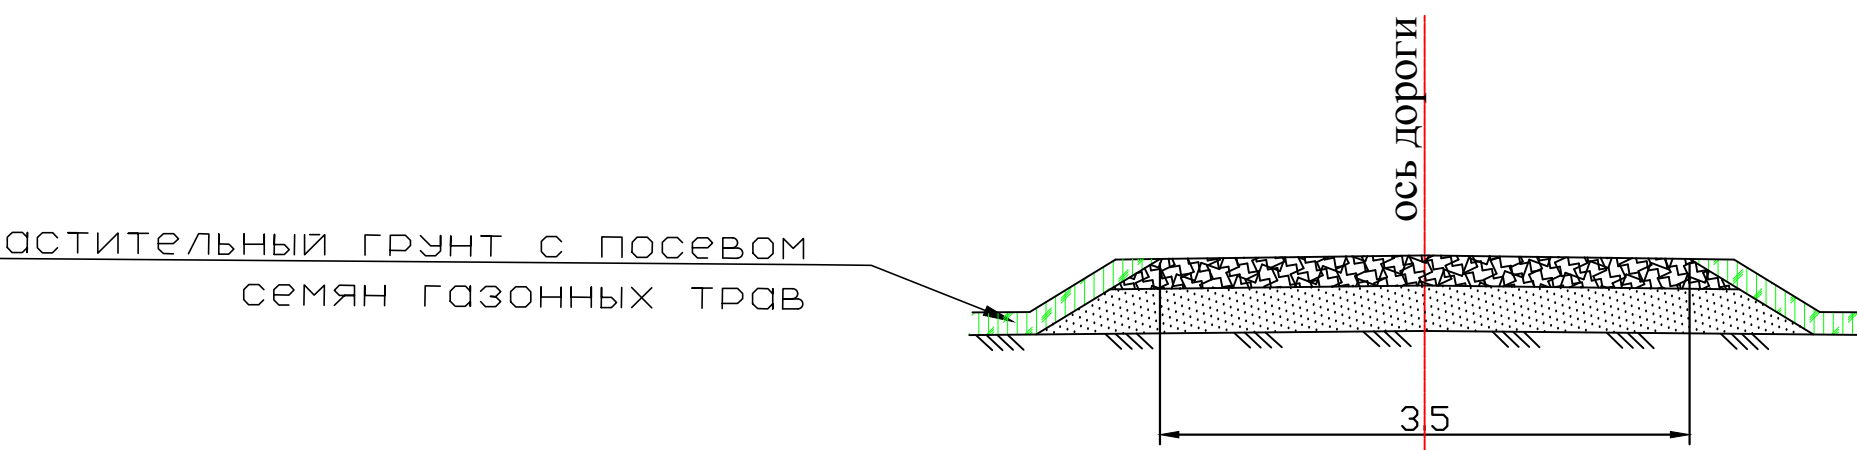

перечный профиль конструкции дорожной одежды на съездах.

[illegible]