


Приложение № 7  
к постановлению администрации  
Тихвинского района  
от 30 октября 2024 г. № 01-2582-а

**Чертеж межевания территории, отображающий границы планируемых элементов планировочной структуры, красные линии, линии отступа от красных линий**

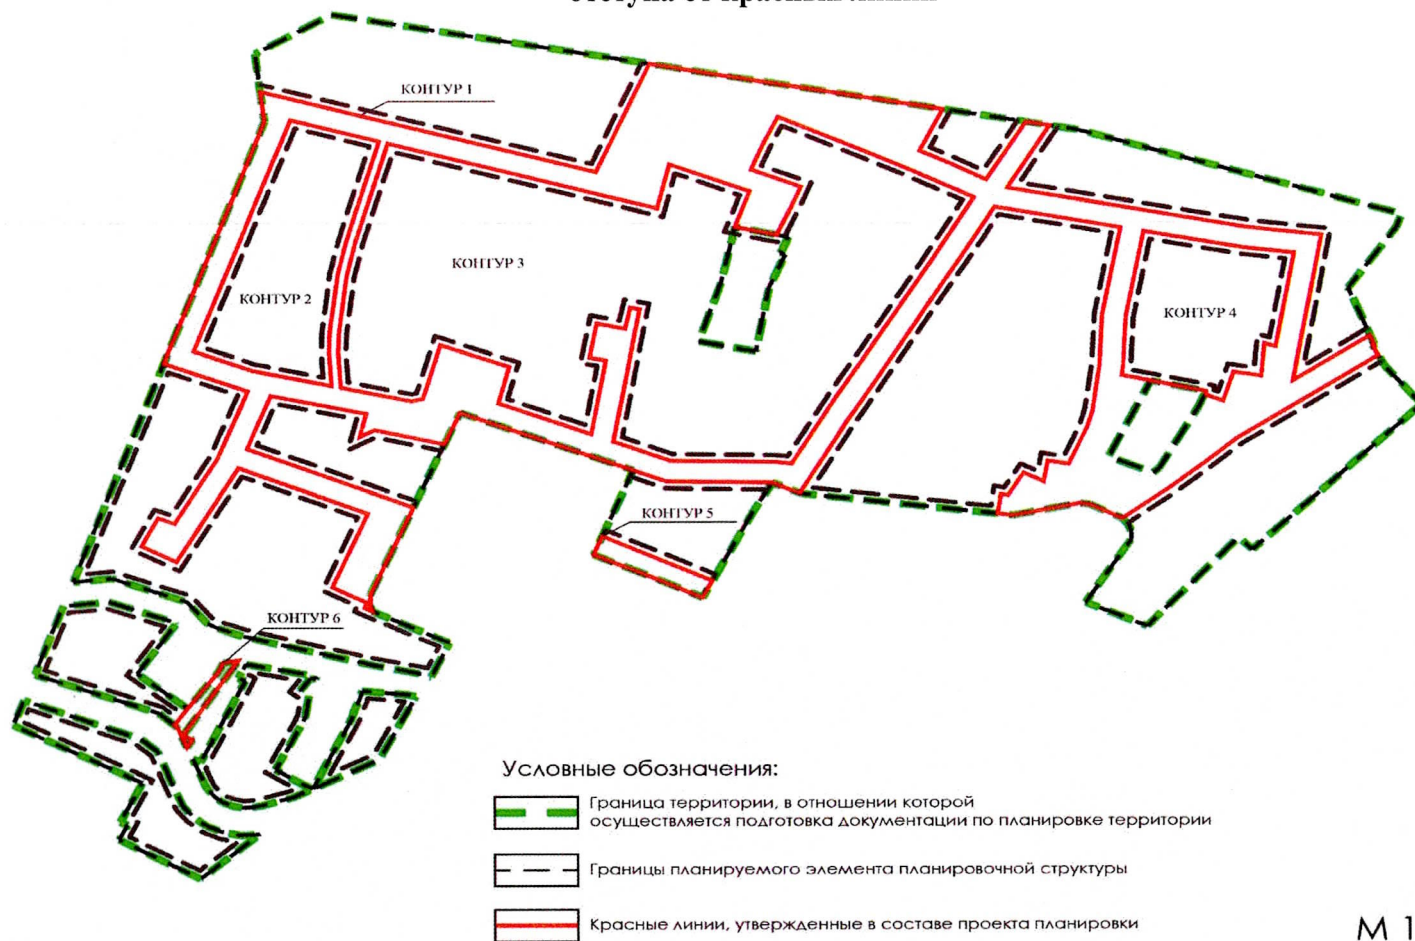

М 1: 2000