

07-2

АДМИНИСТРАЦИЯ МУНИЦИПАЛЬНОГО ОБРАЗОВАНИЯ
ТИХВИНСКИЙ МУНИЦИПАЛЬНЫЙ РАЙОН
ЛЕНИНГРАДСКОЙ ОБЛАСТИ
(АДМИНИСТРАЦИЯ ТИХВИНСКОГО РАЙОНА)

ПОСТАНОВЛЕНИЕ

7 сентября 2023 г. 01-2284-а
от _____ № _____

Об утверждении проекта внесения изменений в проект планировки территории 1-А микрорайона в границах улиц: Карла Маркса, Борисова, Тверской шлюз, Солнечная г. Тихвина

В соответствии со статьями 45, 46 Градостроительного кодекса Российской Федерации, на основании части 1 статьи 48 Федерального закона от 6 октября 2003 года № 131-ФЗ «Об общих принципах организации местного самоуправления в Российской Федерации», администрация Тихвинского района ПОСТАНОВЛЯЕТ:

1. Утвердить проект внесения изменений в проект планировки территории 1-А микрорайона в границах улиц: Карла Маркса, Борисова, Тверской шлюз, Солнечная г. Тихвина, утвержденный постановлением администрации Тихвинского городского поселения от 18 января 2010 года № 02-13-а «Об утверждении проекта планировки и межевания территории 1а микрорайона города Тихвина», согласно приложению № 1.

2. Опубликовать настоящее постановление в газете «Трудовая слава» и обнародовать путем размещения в сети Интернет на официальном сайте Тихвинского района.

3. Постановление вступает в силу на следующий день после его опубликования.

4. Контроль за исполнением постановления возложить на заместителя главы администрации – председателя комитета по управлению муниципальным имуществом и градостроительству.

Глава администрации



Ю.А. Наумов

Соколова Татьяна Викторовна,
75593

Изменения, которые вносятся в проект планировки территории 1-А микрорайона в границах улиц: Карла Маркса, Борисова, Тверской шлюз, Солнечная г. Тихвина, утвержденный постановлением администрации Тихвинского городского поселения от 18 января 2010 года № 02-13-а «Об утверждении проекта планировки и межевания территории 1а микрорайона города Тихвина»

1. Раздел 9 «Транспортное обслуживание территории» тома 1 «Проект планировки территории 1-А микрорайона в границах улиц: Карла Маркса, Борисова, Тверской Шлюз, Солнечная г. Тихвина» (шифр 08-108/09-ППТ-ПЧП) изложить в новой редакции:

«9. Транспортное обслуживание территории.

Характеристики объектов транспортной инфраструктуры, в том числе объектов, включенных в программы комплексного развития транспортной инфраструктуры и необходимых для развития территории в границах элемента планировочной структуры:

- улица Ярослава Иванова; категория: улица районного значения; число полос для движения – 4 (четыре); протяженность первого этапа строительства – 0,79 км;

- улица Пещёрка (восточнее створа улицы Борисова); категория: улица районного значения; число полос для движения – 2 (две); протяженность (ориентировочно) – 0,679 км (уточняется при проектировании).

Протяженность улично-дорожной сети уточняется на стадии проектирования.

Ширину проезжей части улиц и тротуаров принять в соответствии с действующими на период проектирования нормативами.

Необходимость организации разделительных полос улично-дорожной сети определяется на стадии проектирования.

При проектировании планируемых объектов транспортной инфраструктуры предусмотреть движение городского пассажирского автомобильного транспорта и размещение остановочных пунктов».


2. Чертеж планировки территории (шифр 08-108/09-ППТ-ПЧП, лист 7; проект чертежа планировки территории – чертеж красных линий) изложить в новой редакции, согласно приложению к проекту.

УСЛОВНЫЕ ОБОЗНАЧЕНИЯ

- - - - - Граница проектирования
- Красная линия проектируемая
- Дороги и проезды межквартальные
- Внутриквартальные проезды
- Зоны зеленых насаждений
- Зоны ДДУ
- Зоны школы
- 5.К.К
- Застройка существующая и строящаяся
- Застройка проектируемая
- Застройка перспективная
- Хозяйственная площадка
- Проектируемые автостоянки

Координаты характерных точек красных линий МСК 47(Э)

N	X	Y	N	X	Y
1	403358.87	3228499.42	46	403792.12	3228538.98
2	403594.14	3228535.13	47	403795.56	3228538.26
3	403642.09	3228542.41	48	403798.99	3228537.51
4	403645.43	3228542.93	49	403802.41	3228536.74
5	403648.91	3228543.43	50	403805.83	3228535.93
6	403652.39	3228543.91	51	403809.24	3228535.09
7	403655.87	3228544.36	52	403812.65	3228534.23
8	403659.36	3228544.77	53	403816.04	3228533.34
9	403662.85	3228545.16	54	403819.43	3228532.42
10	403666.34	3228545.52	55	403822.81	3228531.47
11	403669.84	3228545.85	56	403826.19	3228530.49
12	403673.34	3228546.16	57	403829.55	3228529.49
13	403676.84	3228546.43	58	403832.91	3228528.45
14	403680.34	3228546.67	59	403836.26	3228527.39
15	403683.85	3228546.89	60	403839.60	3228526.30
16	403687.35	3228547.07	61	403842.92	3228525.19
17	403690.86	3228547.23	62	403846.24	3228524.04
18	403694.37	3228547.35	63	403849.56	3228522.87
19	403697.88	3228547.45	64	403852.86	3228521.67
20	403701.39	3228547.52	65	403856.15	3228520.44
21	403704.91	3228547.55	66	403859.43	3228519.19
22	403708.42	3228547.56	67	403862.69	3228517.90
23	403711.93	3228547.54	68	404063.13	3228440.90
24	403715.44	3228547.49	69	404011.86	3227870.81
25	403718.95	3228547.41	70	403967.85	3228169.77
26	403722.46	3228547.30	71	404059.22	3228399.45
27	403725.97	3228547.16	72	403888.61	3228463.66
28	403729.48	3228547.00	73	403844.76	3228480.20
29	403732.98	3228546.80	74	403747.44	3228503.01
30	403736.49	3228546.57	75	403714.10	3228504.89
31	403739.99	3228546.32	76	403680.72	3228503.88
32	403743.49	3228546.03	77	403647.54	3228499.98
33	403746.99	3228545.72	78	403617.38	3228495.15
34	403750.48	3228545.37	79	403587.21	3228490.40
35	403753.98	3228545.00	80	403561.46	3228486.43
36	403757.47	3228544.60	81	403564.68	3228455.07
37	403760.95	3228544.17	82	403463.80	3227845.11
38	403764.43	3228543.71	83	403613.82	3227872.07
39	403767.91	3228543.22	84	403731.79	3227872.56
40	403771.38	3228542.70	85	404036.22	3227920.93
41	403774.85	3228542.15	86	404290.82	3228310.57
42	403778.32	3228541.58	87	404085.49	3228389.55
43	403781.78	3228540.97	88	403999.11	3228172.99
44	403785.23	3228540.34	89	404344.16	3228332.93
45	403788.68	3228539.67	90	404100.86	3228426.57

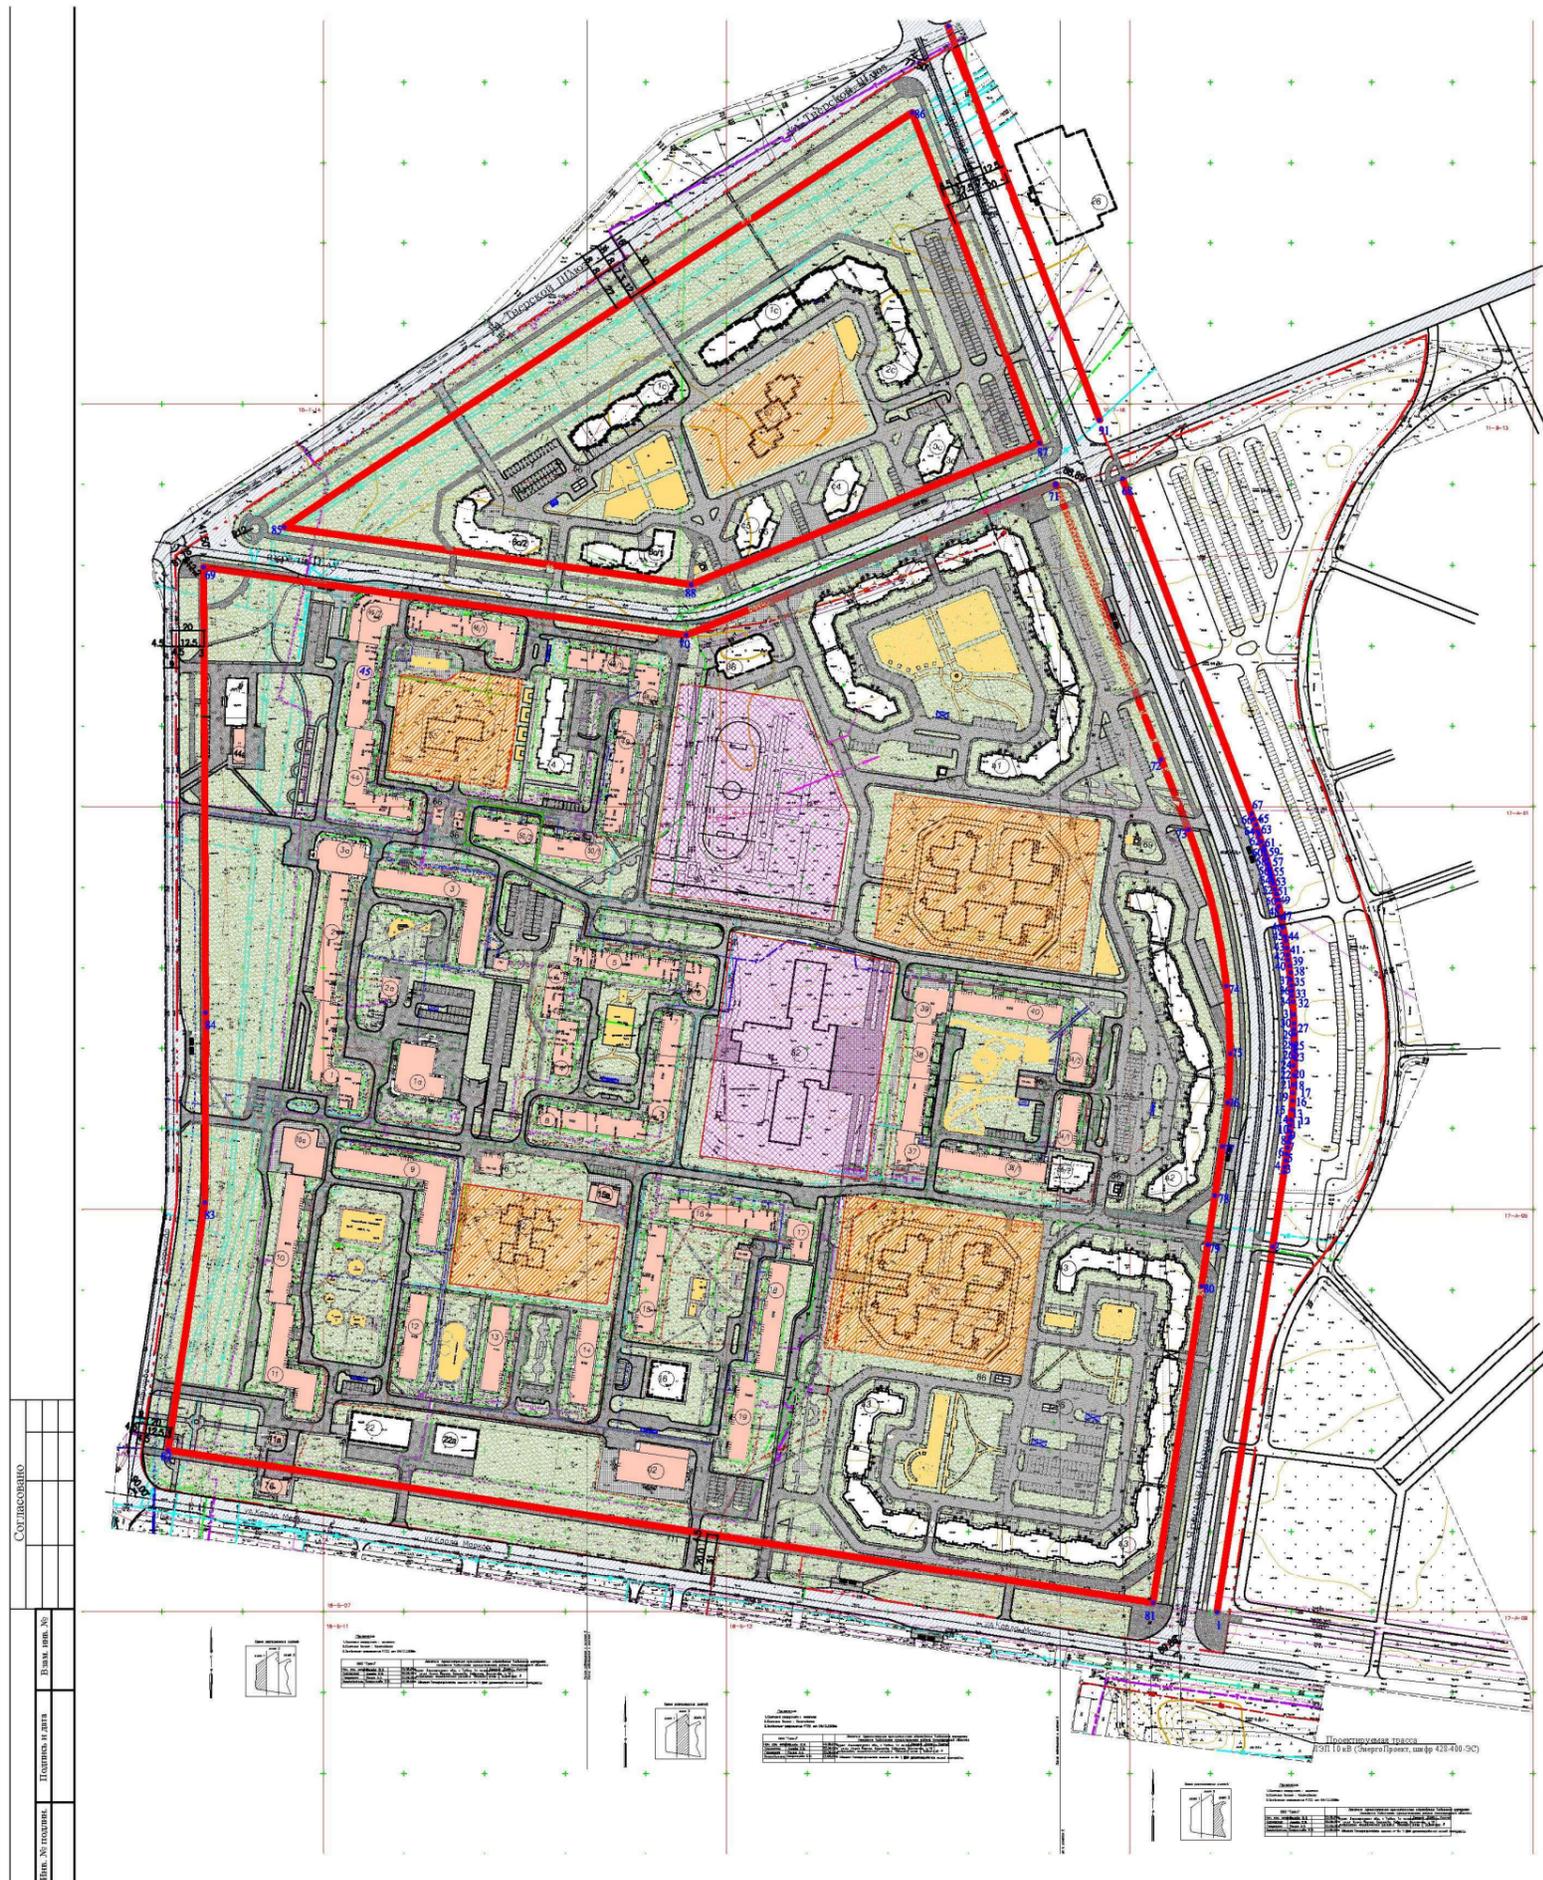

Содержание

Имя, №, позиция	Планировка и детали	Визуал, план, №
-----------------	---------------------	-----------------

08-108/09-ПТГ-ПЧП					
Ленинградская область, г. Тихвин, территория 1-А микрорайона в границах улиц: Карла Маркса, Борисова, Тверской шлюз, Солнечная.					
Проект чертежа планировки территории				Страниц	Лист
Чертеж красных линий М1:2000				ООО"ГРАСТ-ПРОЕК"	
Имя	Кол.	Лист	№ док.	Подпись	Дата
ГАП	Люблинский				
Проектир	Рыжикова				