

**АДМИНИСТРАЦИЯ МУНИЦИПАЛЬНОГО ОБРАЗОВАНИЯ  
ТИХВИНСКИЙ МУНИЦИПАЛЬНЫЙ РАЙОН  
ЛЕНИНГРАДСКОЙ ОБЛАСТИ  
(АДМИНИСТРАЦИЯ ТИХВИНСКОГО РАЙОНА)**

**ПОСТАНОВЛЕНИЕ**

7 декабря 2023 г. 01-3137-а  
от \_\_\_\_\_ № \_\_\_\_\_

Об утверждении схем размещения гражданами гаражей, являющихся некапитальными сооружениями, стоянок технических или других средств передвижения инвалидов вблизи их места жительства на территории муниципального образования Тихвинский муниципальный район Ленинградской области

В соответствии со статьей 39.36-1 Земельного кодекса Российской Федерации, пунктом 6 статьи 18 Федерального закона от 5 апреля 2021 года № 79-ФЗ «О внесении изменений в отдельные законодательные акты Российской Федерации», постановлением Правительства Ленинградской области от 3 декабря 2021 года № 777 «Об утверждении порядка утверждения органами местного самоуправления муниципальных образований Ленинградской области схем размещения гражданами гаражей, являющихся некапитальными сооружениями, стоянок технических или других средств передвижения инвалидов вблизи их места жительства на территории Ленинградской области», администрация Тихвинского района ПОСТАНОВЛЯЕТ:

1. Утвердить схемы размещения гражданами гаражей, являющихся некапитальными сооружениями, стоянок технических или других средств передвижения инвалидов вблизи их места жительства на территории муниципального образования Тихвинский муниципальный район Ленинградской области согласно Приложениям 1, 2, 3, 4 к настоящему постановлению.

2. Опубликовать настоящее постановление в газете «Трудовая слава» и обнародовать путем размещения в сети Интернет на официальном сайте Тихвинского района (<https://tikhvin.org>).

3. Контроль за исполнением постановления возложить на заместителя главы администрации Тихвинского района – председателя комитета по управлению муниципальным имуществом и градостроительству.


Глава администрации



Ю.А. Наумов


Приложение 1  
Схема размещения гражданами гаражей, являющихся некапитальными сооружениями, стоянок технических или других средств передвижения инвалидов вблизи их места жительства на территории муниципального образования Тихвинский муниципальный район Ленинградской области  
**Город Тихвин**

УТВЕРЖДЕНА  
постановлением администрации  
Тихвинского района  
от **07.12.2023**  
№ **01-3137-а**

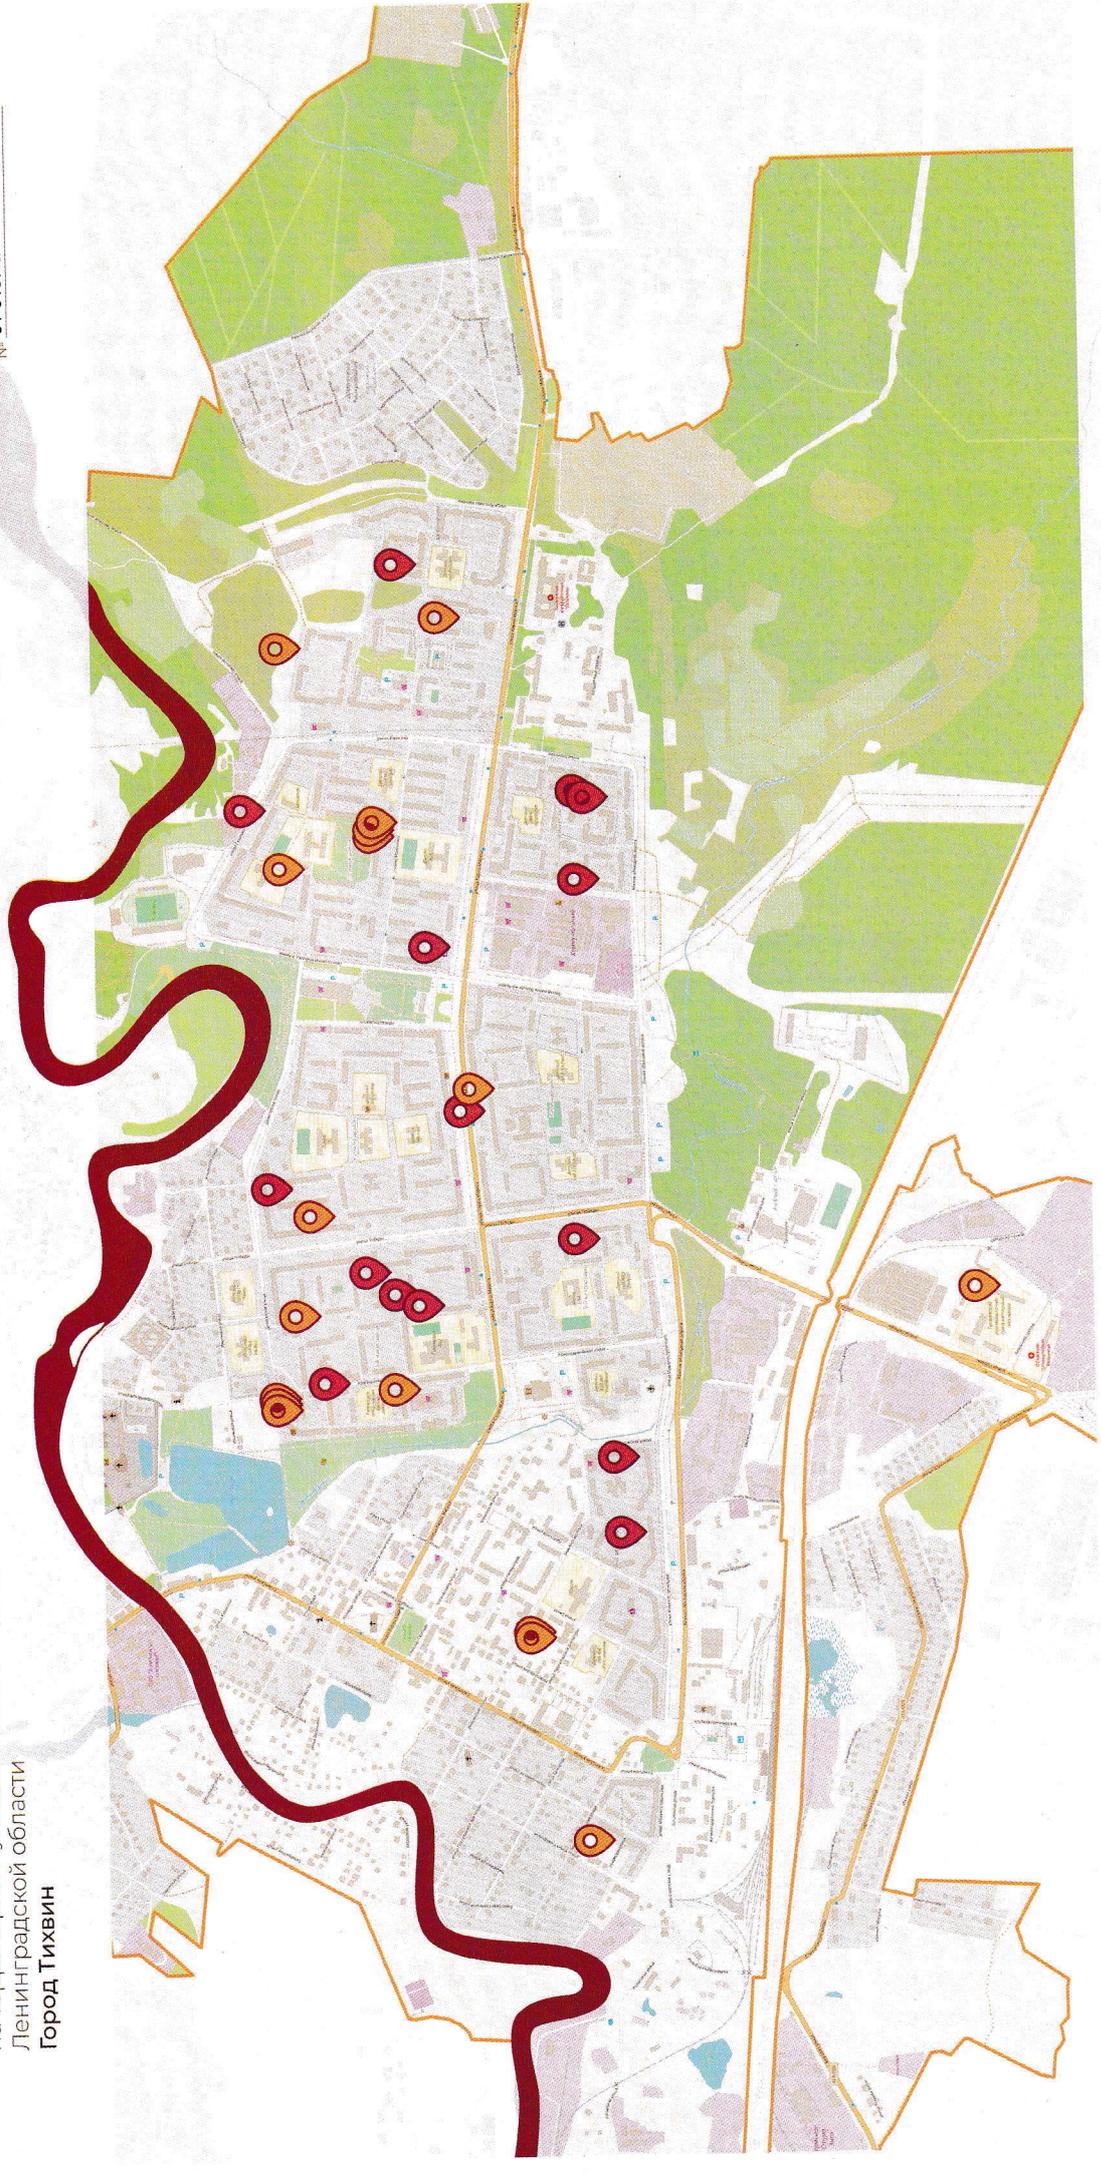

Условные обозначения:

- граница г. Тихвин
- места расположения гаражей
- места расположения стоянок

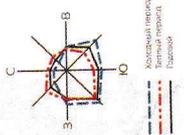

М 1:10000




Приложение 3  
Схема размещения гражданами гаражей, являющихся некапитальными сооружениями,  
стоянок технических или других средств передвижения инвалидов  
вблизи их места жительства на территории муниципального образования  
Тихвинский муниципальный район Ленинградской области  
**Поселок Красава**

УТВЕРЖДЕНА  
постановлением администрации  
Тихвинского района

от 07.12.2023

№ 01-3137-а

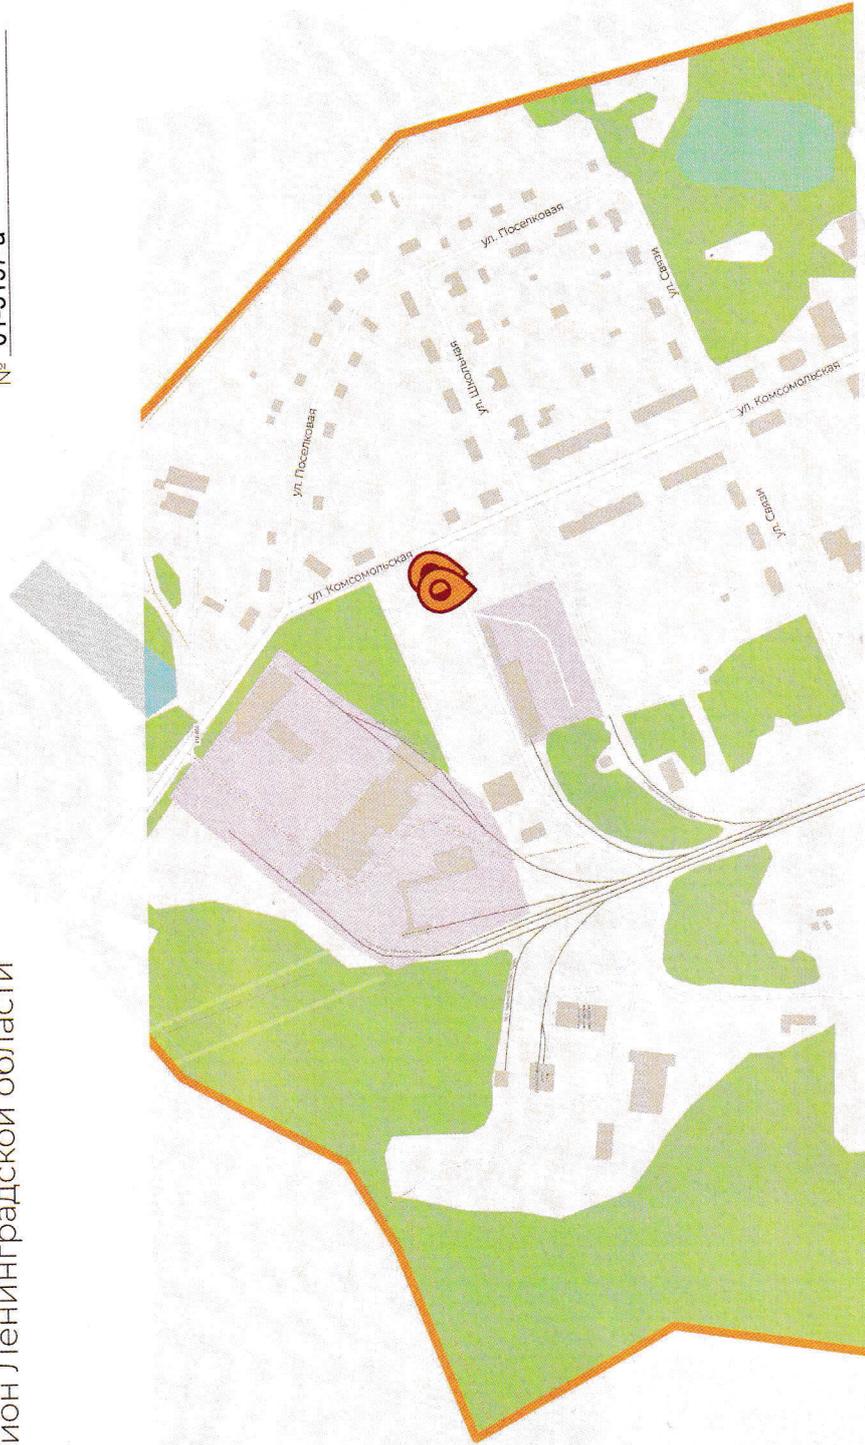

Условные обозначения:

- граница п. Красава
- 📍 места расположения гаражей

М 1:4000

