


Схема проекта планировки земельных участков

в поселке Мехбаза Ганьковского сельского поселения
Тихвинского муниципального района Ленинградской области
(На территории северо-западнее ул. Студенческой на левом берегу р. Капша)

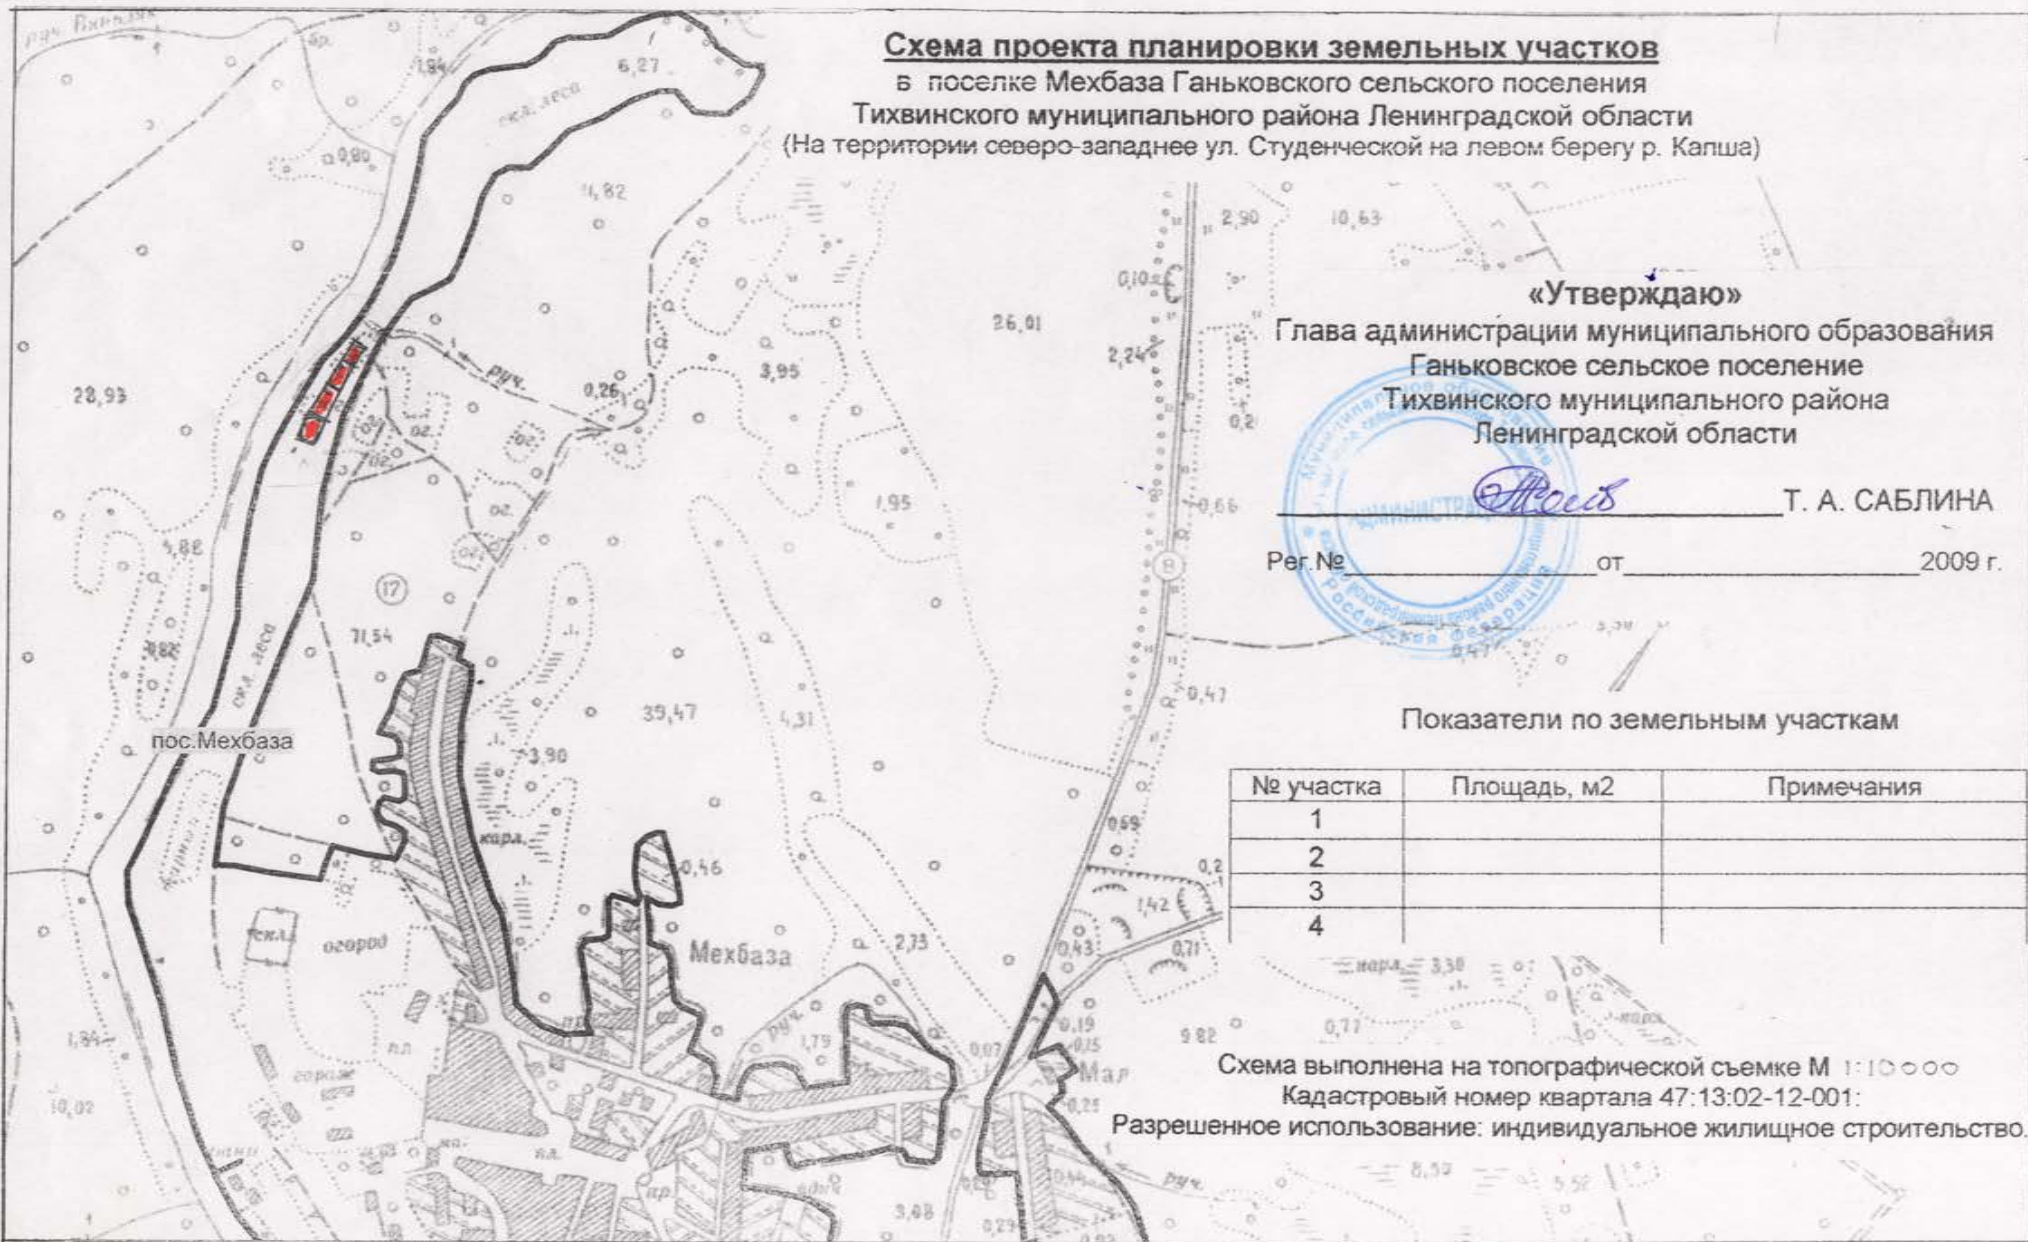

«Утверждаю»

Глава администрации муниципального образования
Ганьковское сельское поселение
Тихвинского муниципального района
Ленинградской области

Т. А. САБЛИНА

Т. А. САБЛИНА

Рег. № _____ от _____ 2009 г.

Показатели по земельным участкам

№ участка	Площадь, м2	Примечания
1		
2		
3		
4		

Схема выполнена на топографической съемке М 1:10000
Кадастровый номер квартала 47:13:02-12-001:
Разрешенное использование: индивидуальное жилищное строительство.

■ – предоставляемый участок