


Согласовано

Взам. инв. №

Подп. и дата


Инв. № подл.

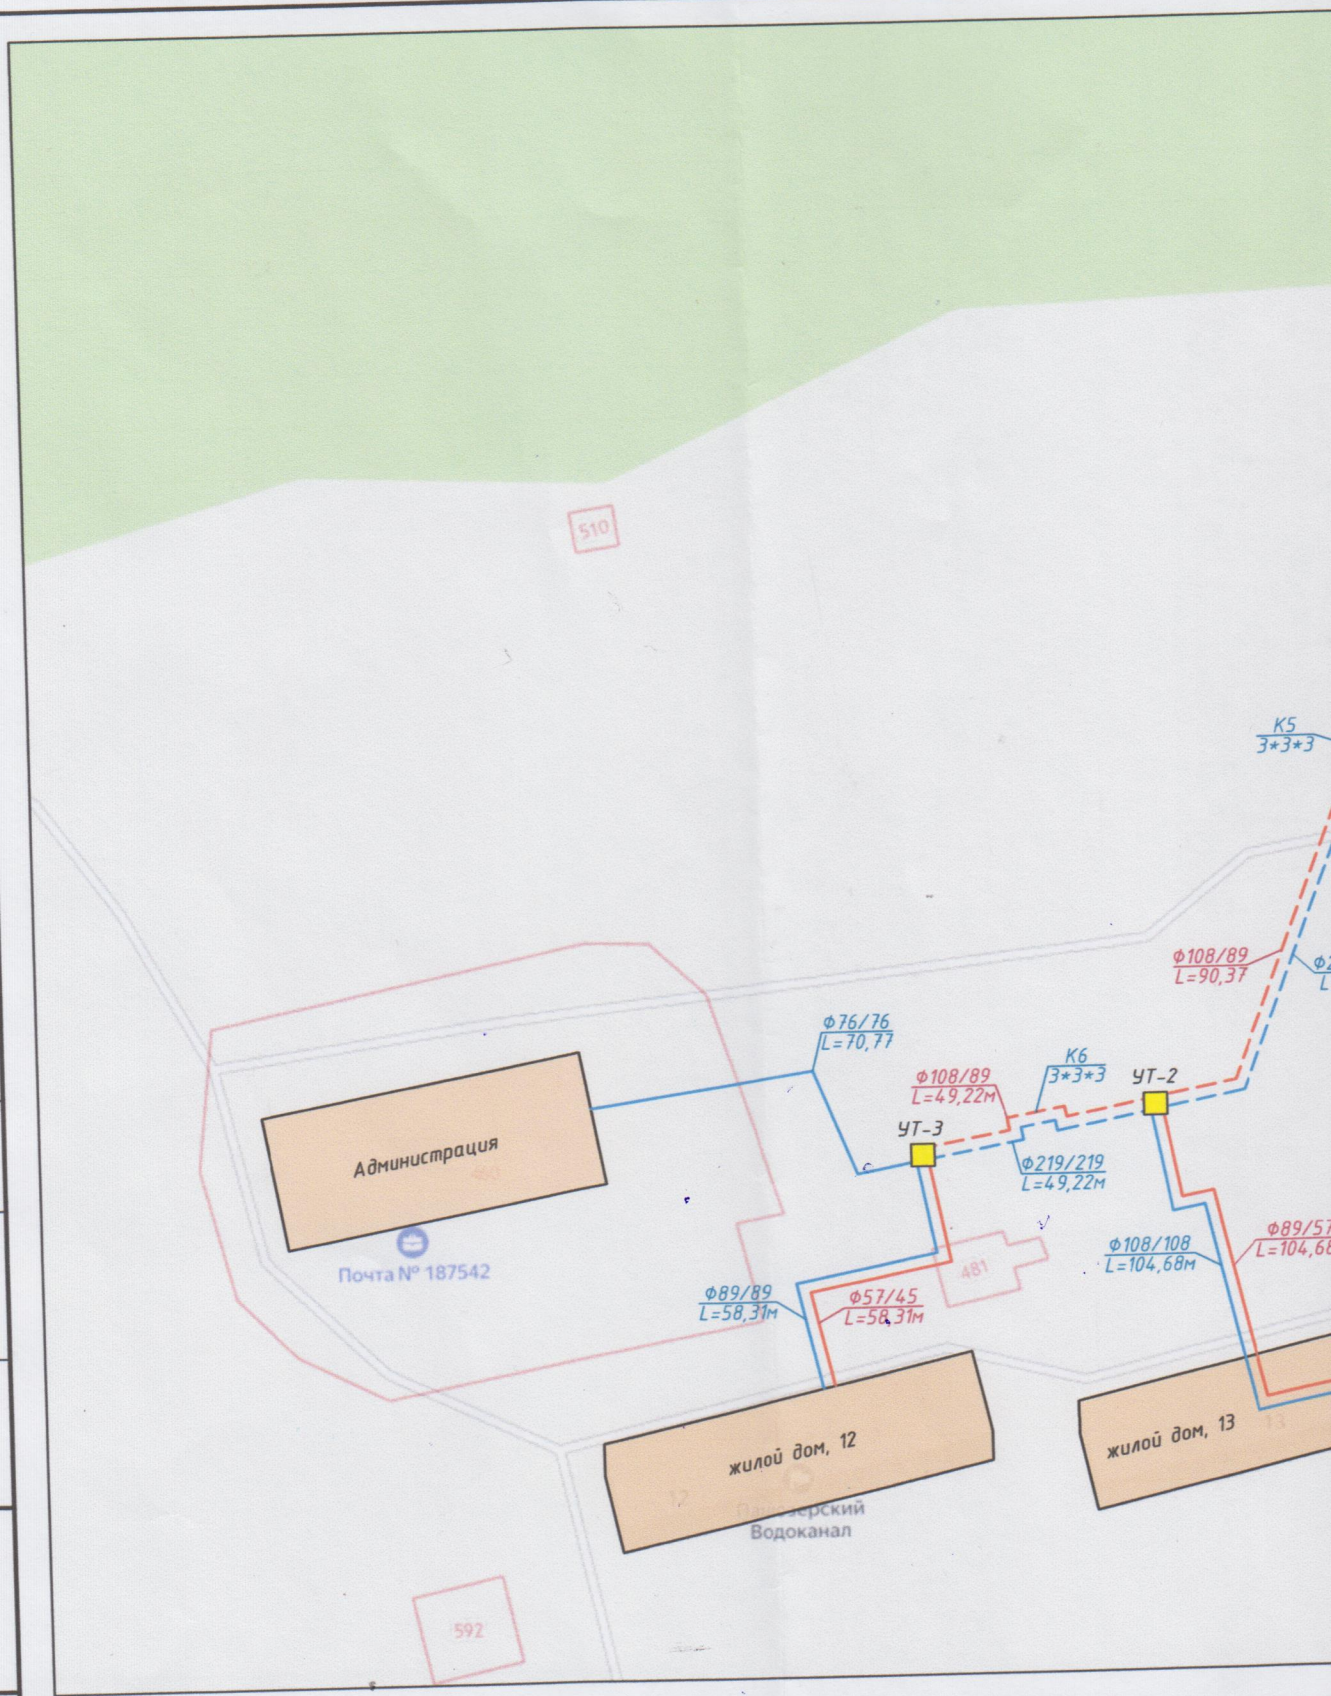

- Трубопроводы системы отопления (подземные)
- Трубопроводы системы горячего водоснабжения (ГВС) (подземные)
- - - Отключенные трубопроводы системы отопления

- - - Трубопроводы системы отопления (надземные)
- - - Трубопроводы системы горячего водоснабжения (ГВС) (надземные)
- Существующий потребитель
- Тепловая камера



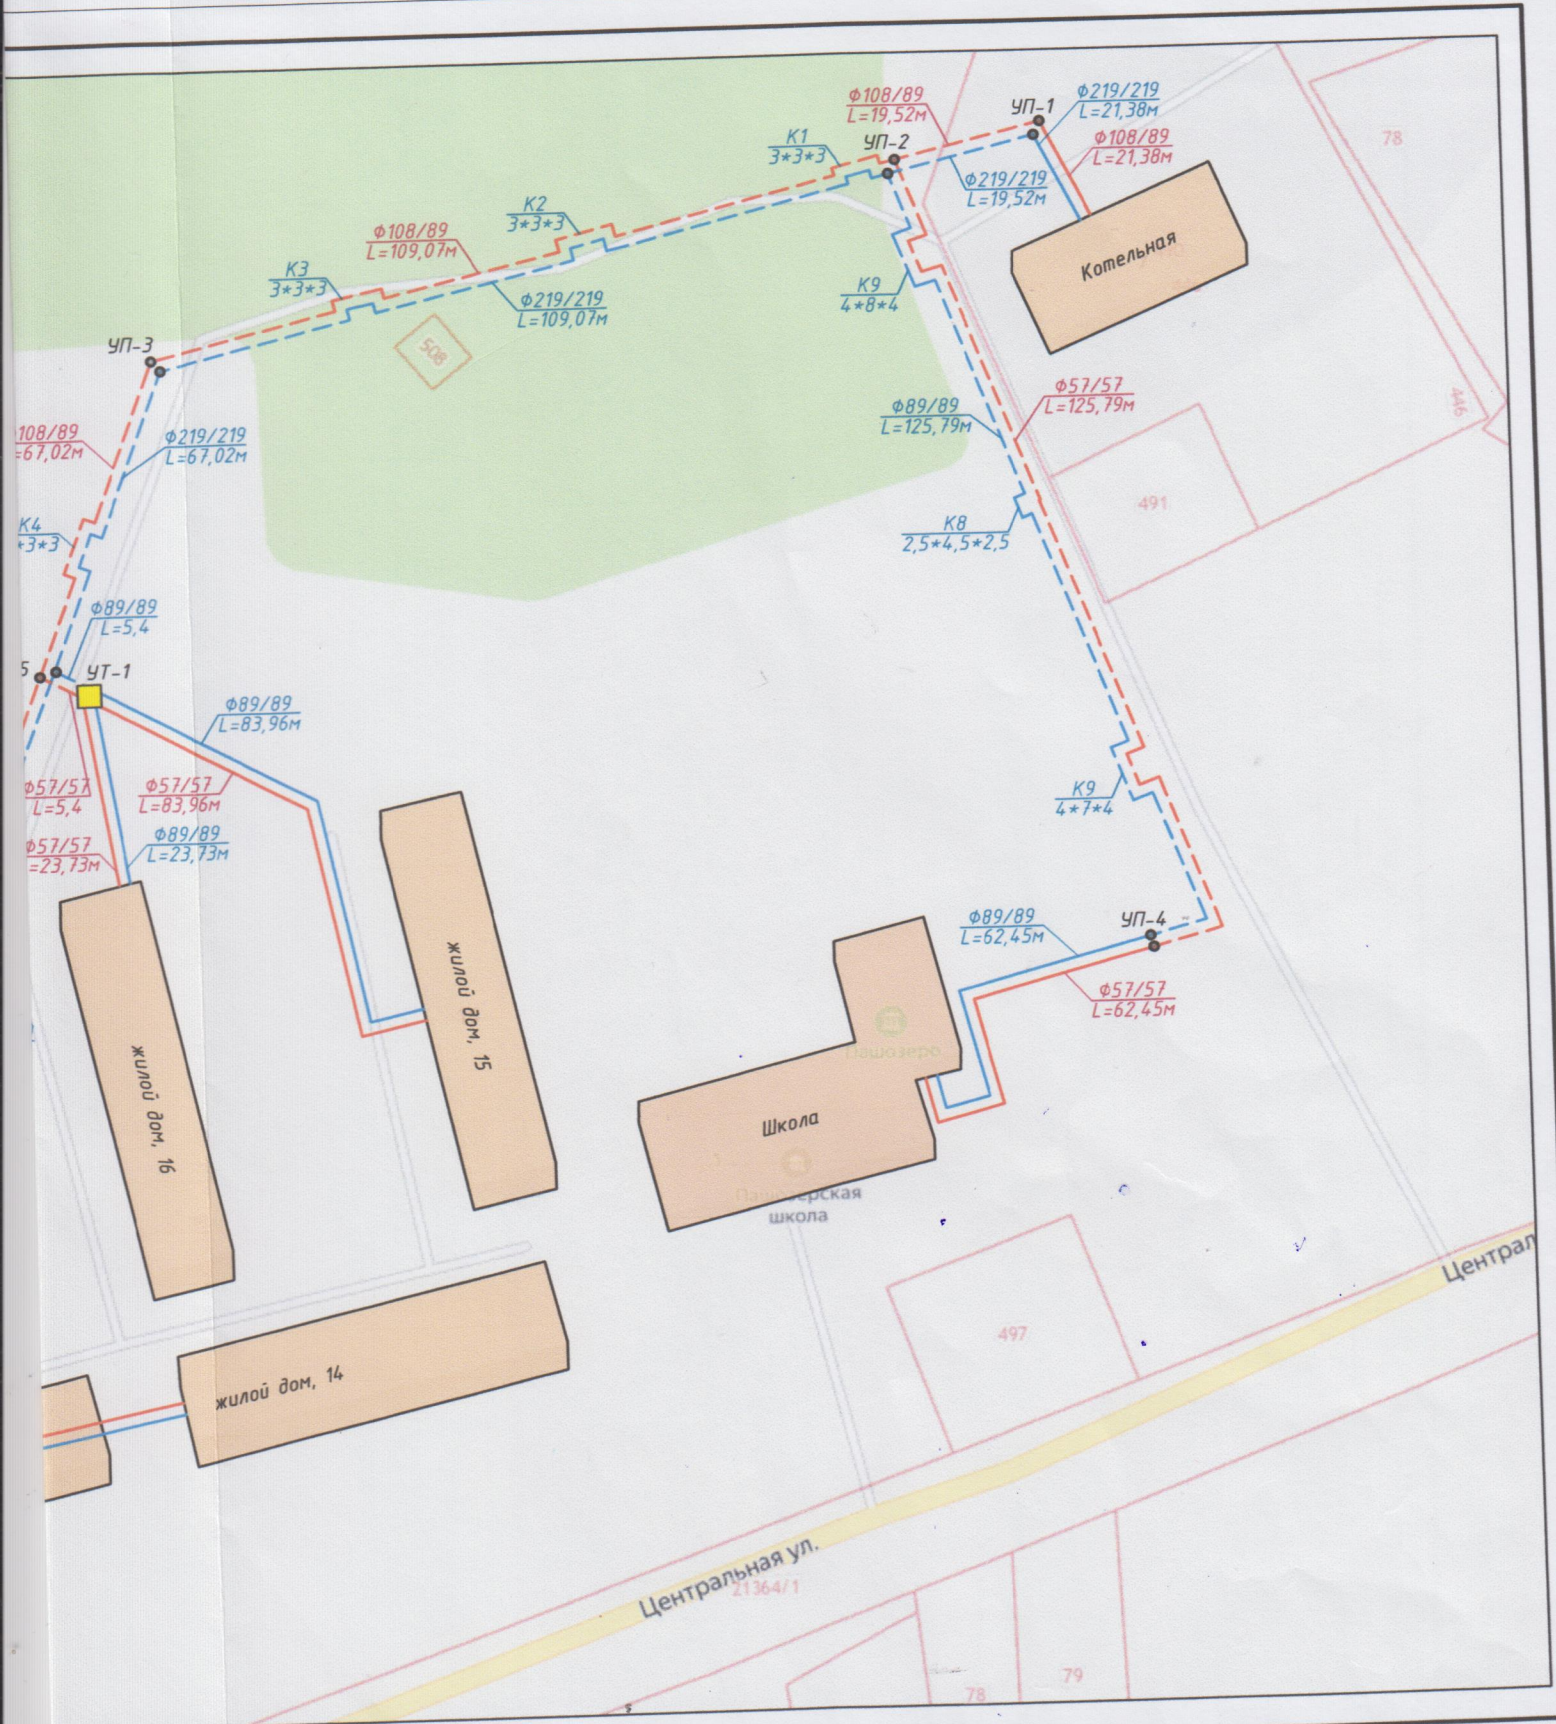

СхТС-134.2024

Пашозерское сельское поселение  
Тихвинского муниципального района Ленинградской области

Изм.	Кол. уч.	Центр	№ док.	Подп.	Дата
Разраб.		Сафронова			09.24
Пров.		Валлин			09.24
Т.контр.					
Н. контр.					
Утв.					



Схема теплоснабжения

Стадия	Лист	Листов
СХ	1	1

д. Пашозеро

ООО "ТНХ-Эксперт"

Формат А3