


Схема границ прилегающих территорий к домам и объектам города Тихвина для содержания и благоустройства согласно Правилам благоустройства

Приложение №1
к Правилам благоустройства территории
Тихвинского городского поселения,
утвержденным решением
совета депутатов Тихвинского городского поселения
от 18.10.2017 года № 02-219

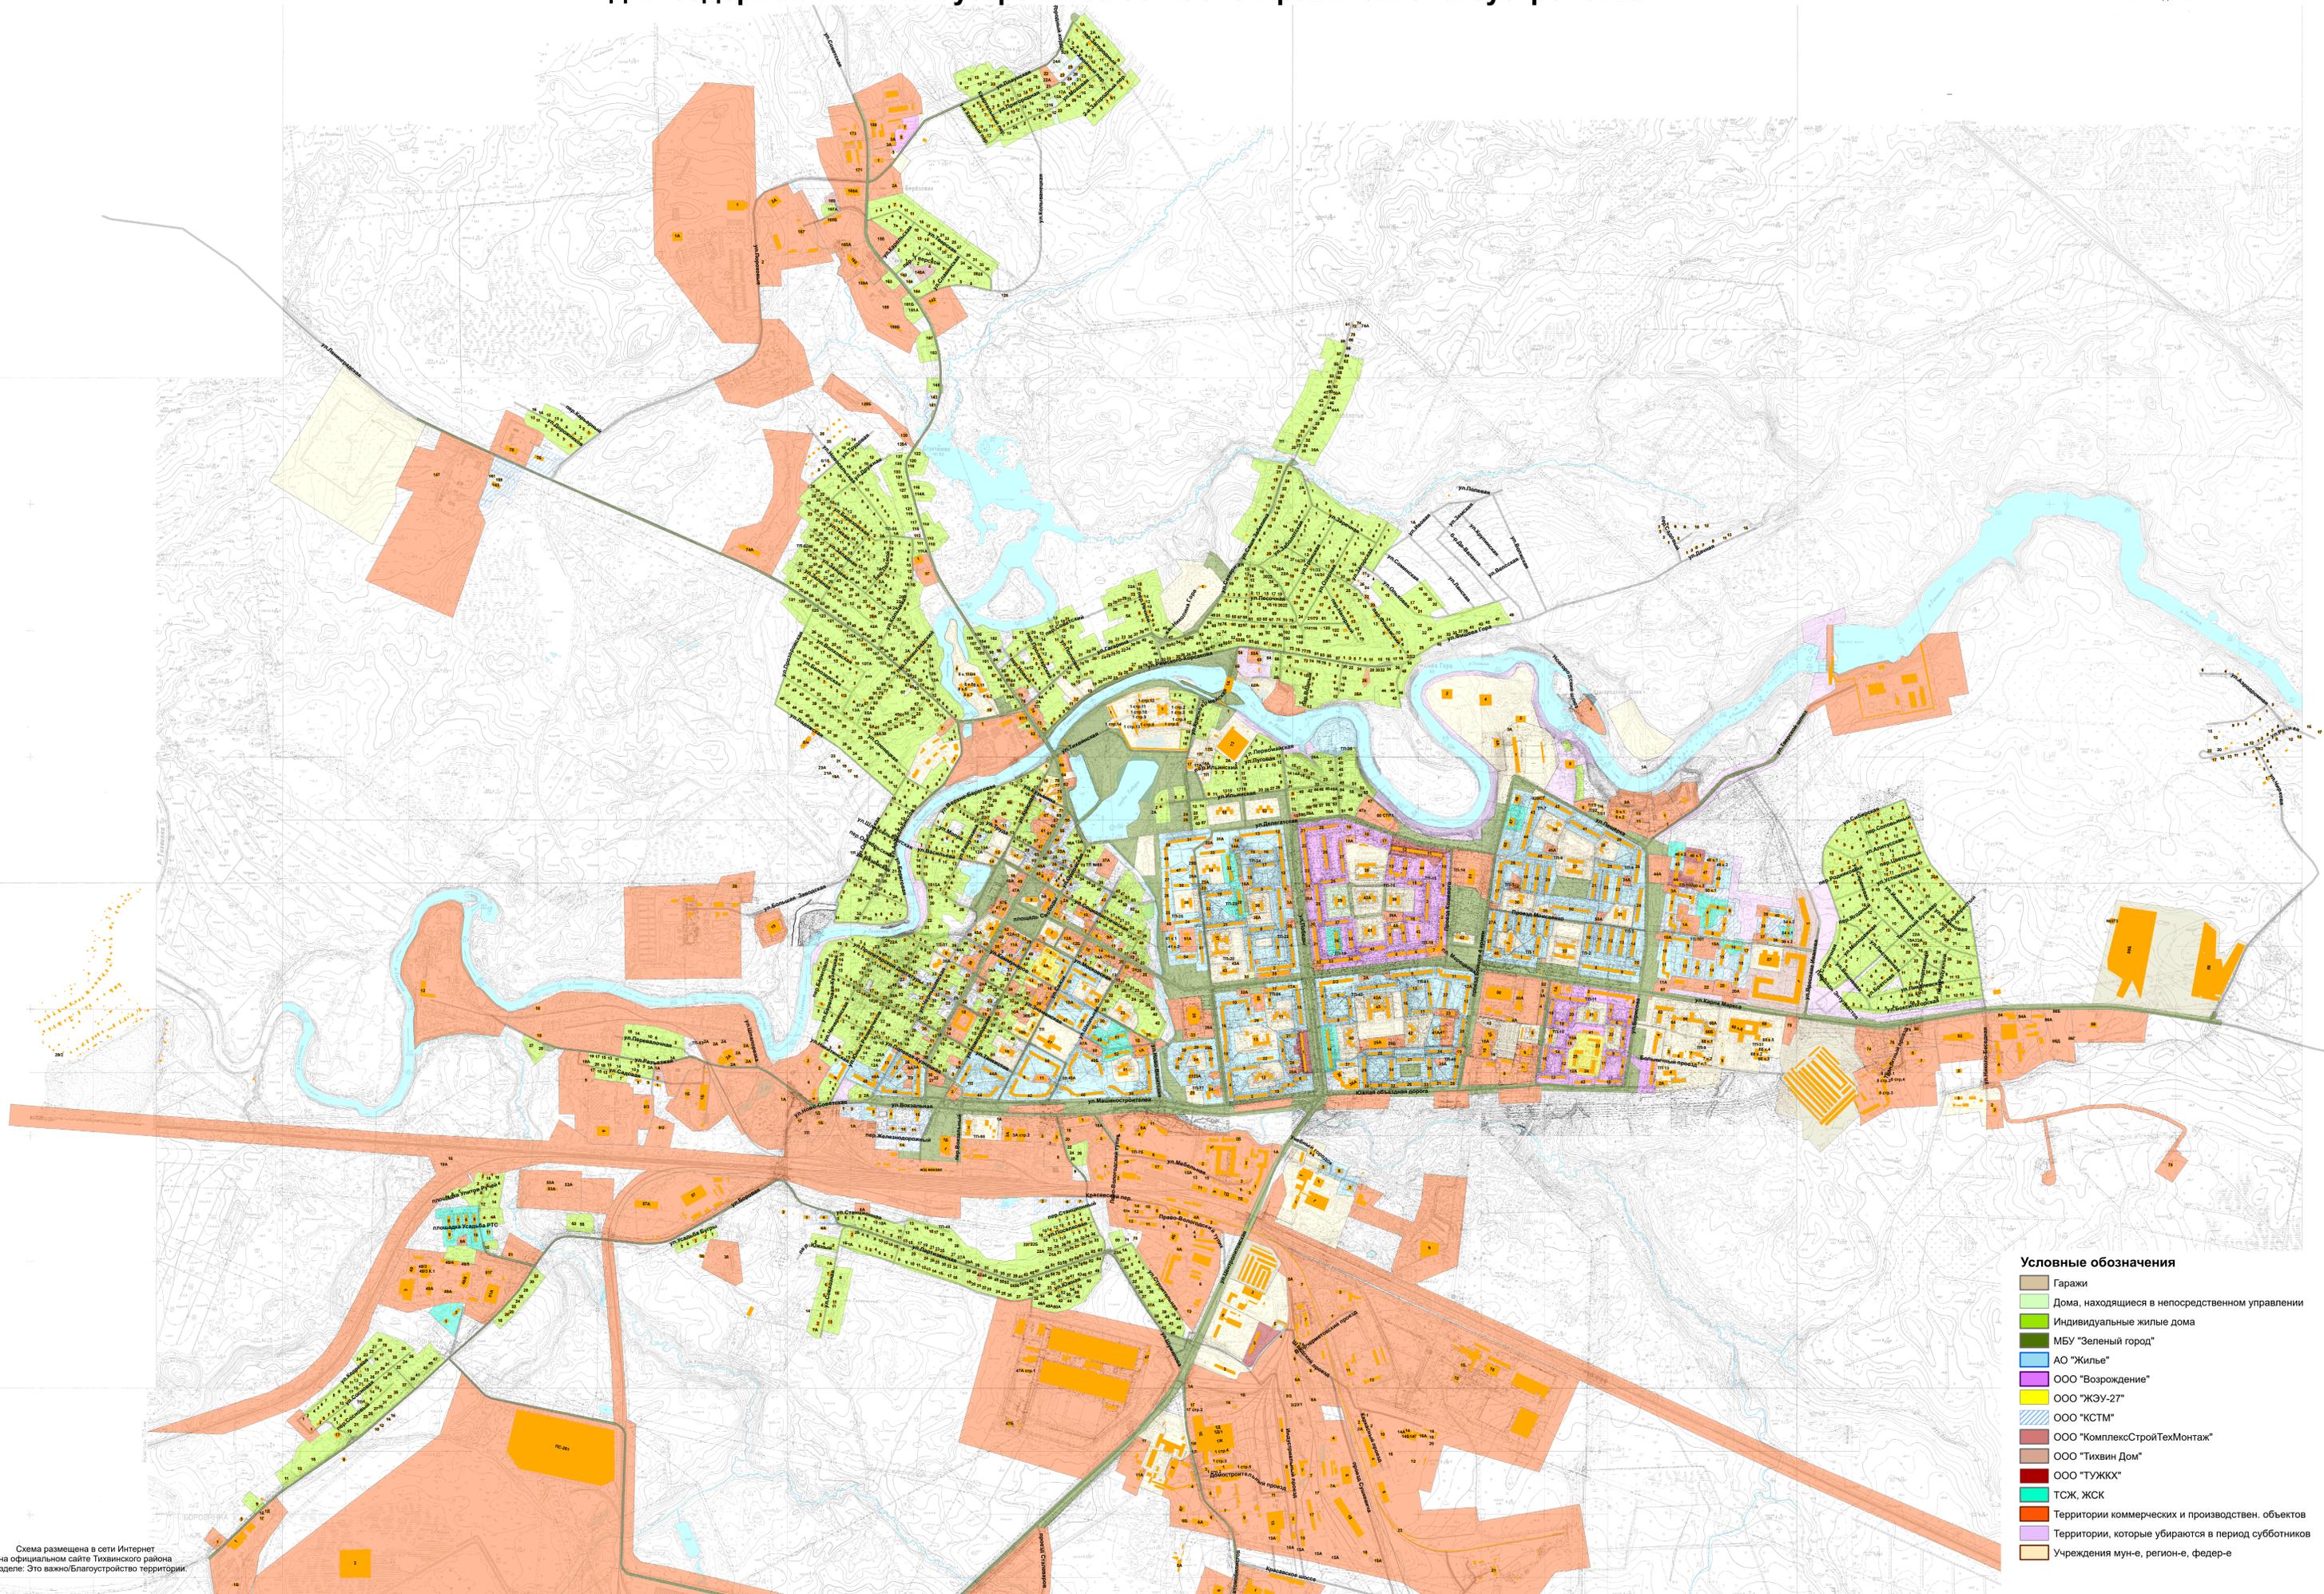

- Условные обозначения**
- Гаражи
 - Дома, находящиеся в непосредственном управлении
 - Индивидуальные жилые дома
 - МБУ "Зеленый город"
 - АО "Жилье"
 - ООО "Возрождение"
 - ООО "ЖЭУ-27"
 - ООО "КСТМ"
 - ООО "КомплексСтройТехМонтаж"
 - ООО "Тихвин Дом"
 - ООО "ТУЖКХ"
 - ТСЖ, ЖСК
 - Территории коммерческих и производствен. объектов
 - Территории, которые убираются в период суббота
 - Учреждения мун-е, регион-е, федер-е

Схема размещена в сети Интернет
на официальном сайте Тихвинского района
в разделе: Это важно/Благоустройство территории.