


Схема планировочной организации земельного участка с обозначением места размещения объекта "Индивидуальный жилой дом" в границах земельного участка с КН47:13:1201003:11 расположенного по адресу: Ленинградская область, Тихвинский муниципальный район, Тихвинское городское поселение, г.Тихвин, ул.Плаунская, д.22.

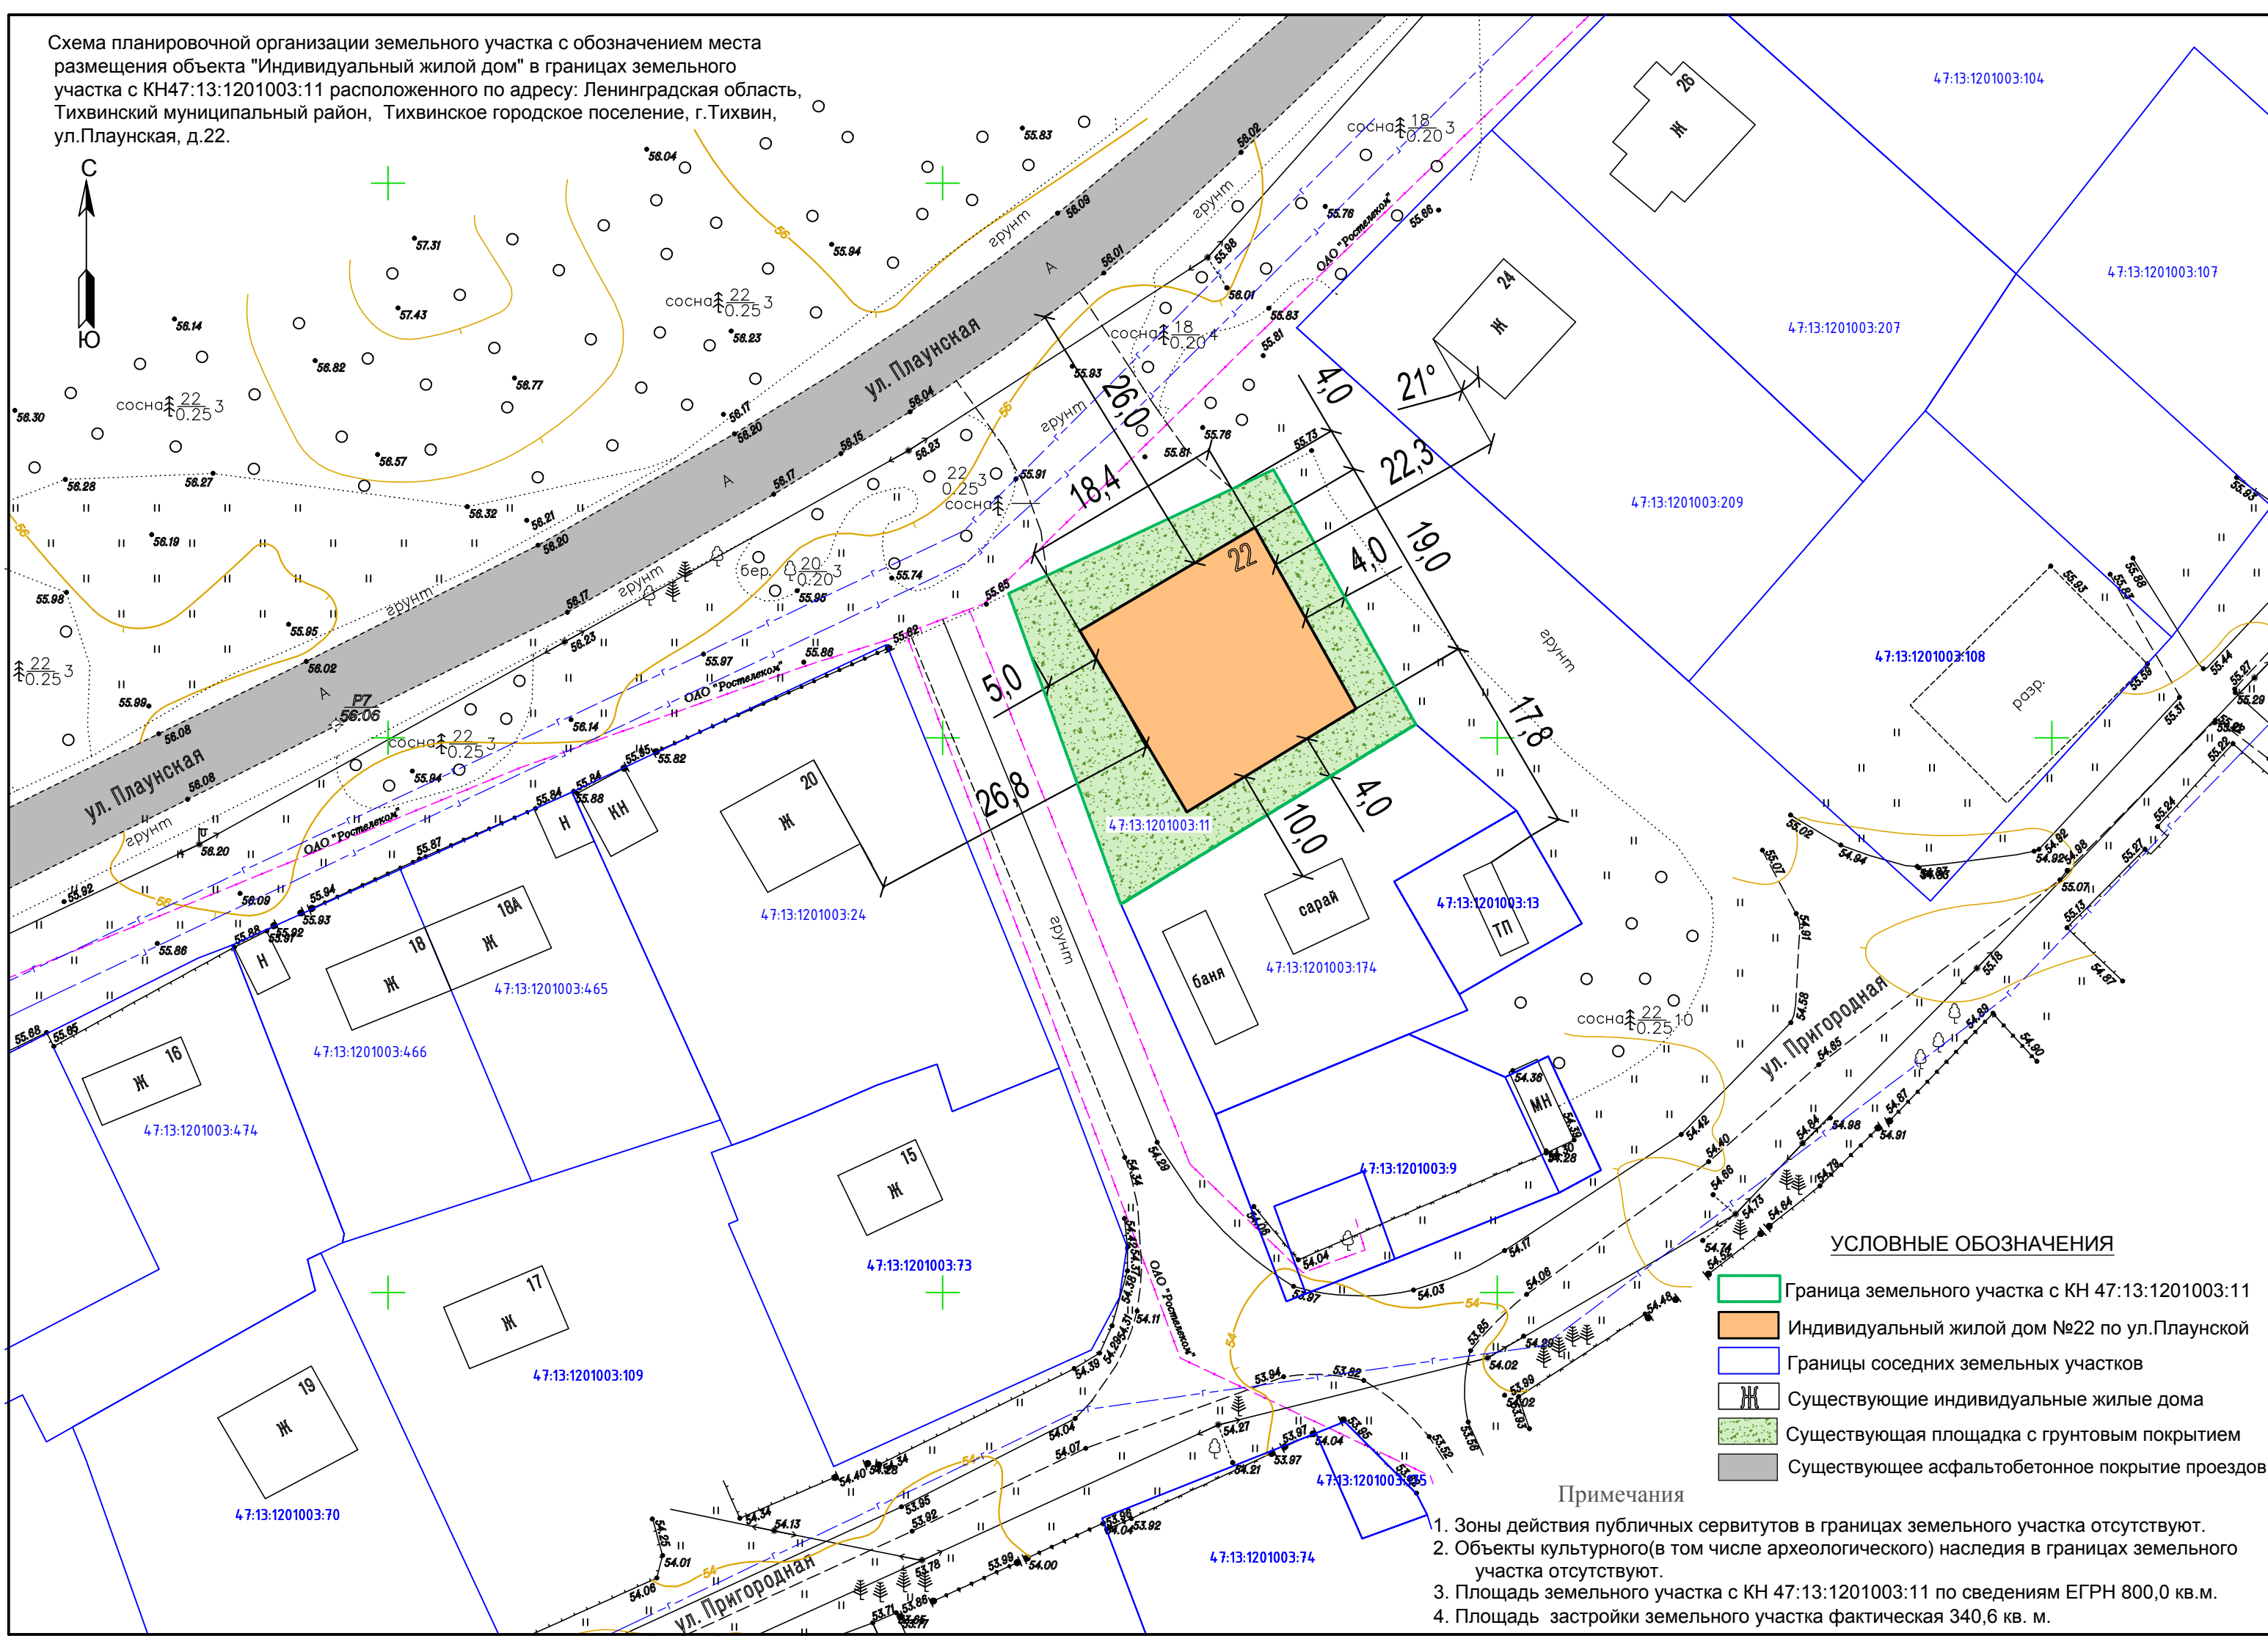

- УСЛОВНЫЕ ОБОЗНАЧЕНИЯ**
- Граница земельного участка с КН 47:13:1201003:11
 - Индивидуальный жилой дом №22 по ул.Плаунской
 - Границы соседних земельных участков
 - Существующие индивидуальные жилые дома
 - Существующая площадка с грунтовым покрытием
 - Существующее асфальтобетонное покрытие проездов

- Примечания**
1. Зоны действия публичных сервитутов в границах земельного участка отсутствуют.
 2. Объекты культурного(в том числе археологического) наследия в границах земельного участка отсутствуют.
 3. Площадь земельного участка с КН 47:13:1201003:11 по сведениям ЕГРН 800,0 кв.м.
 4. Площадь застройки земельного участка фактическая 340,6 кв. м.