


Проект генерального плана деревни Пашозеро  
 Схема инженерной инфраструктуры М1:5000

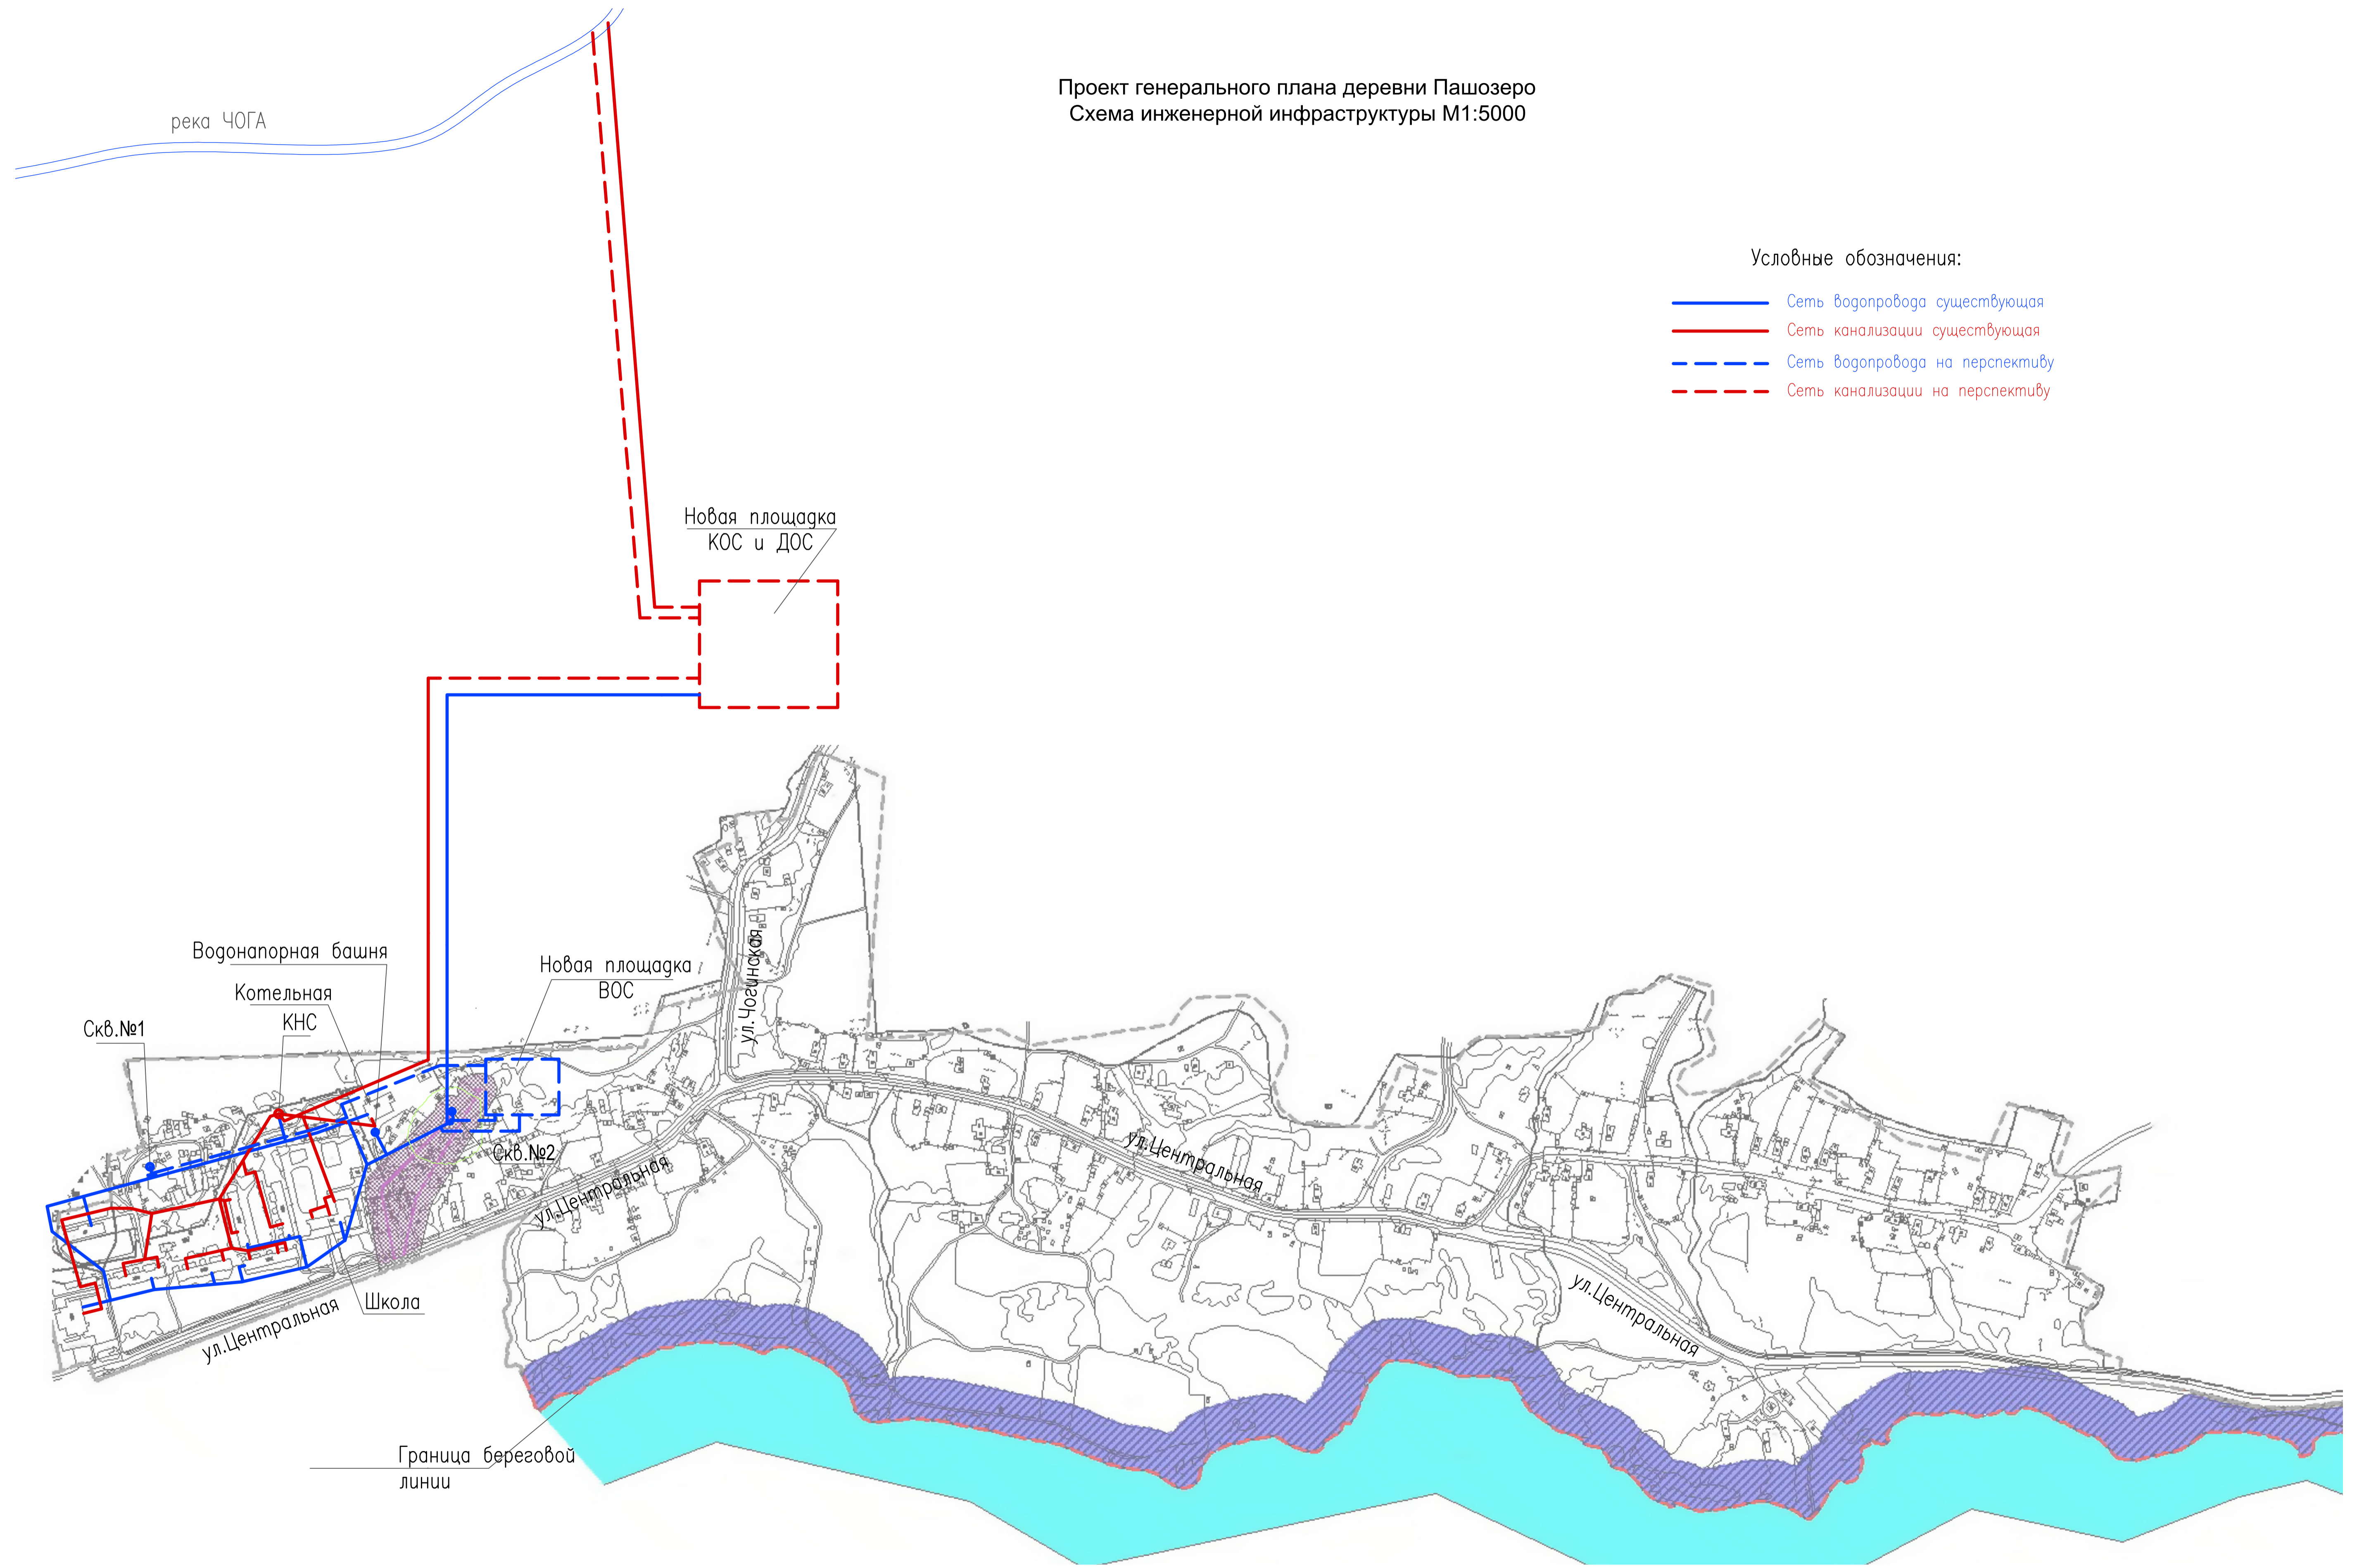

- Условные обозначения:
- Сеть водопровода существующая
  - Сеть канализации существующая
  - - - Сеть водопровода на перспективу
  - - - Сеть канализации на перспективу

						26/11/2013-1-СВuВ			
						«Разработка схемы водоснабжения и водоотведения деревни Пашозеро на перспективу до 2025 г.»			
Изм.	Колч.	Лист	Мшк.	Подп.	Дата	Схема водоснабжения и водоотведения	Стадия	Лист	Листов
Разраб.	Попова						п	51	
Проверил	Некрасов								
Гл. спец.	Попова								
						Проект генерального плана д. Пашозеро. Схема инженерной инфраструктуры М1:5000			
Н. контр.	Щукин					 594x841 (A1)			