
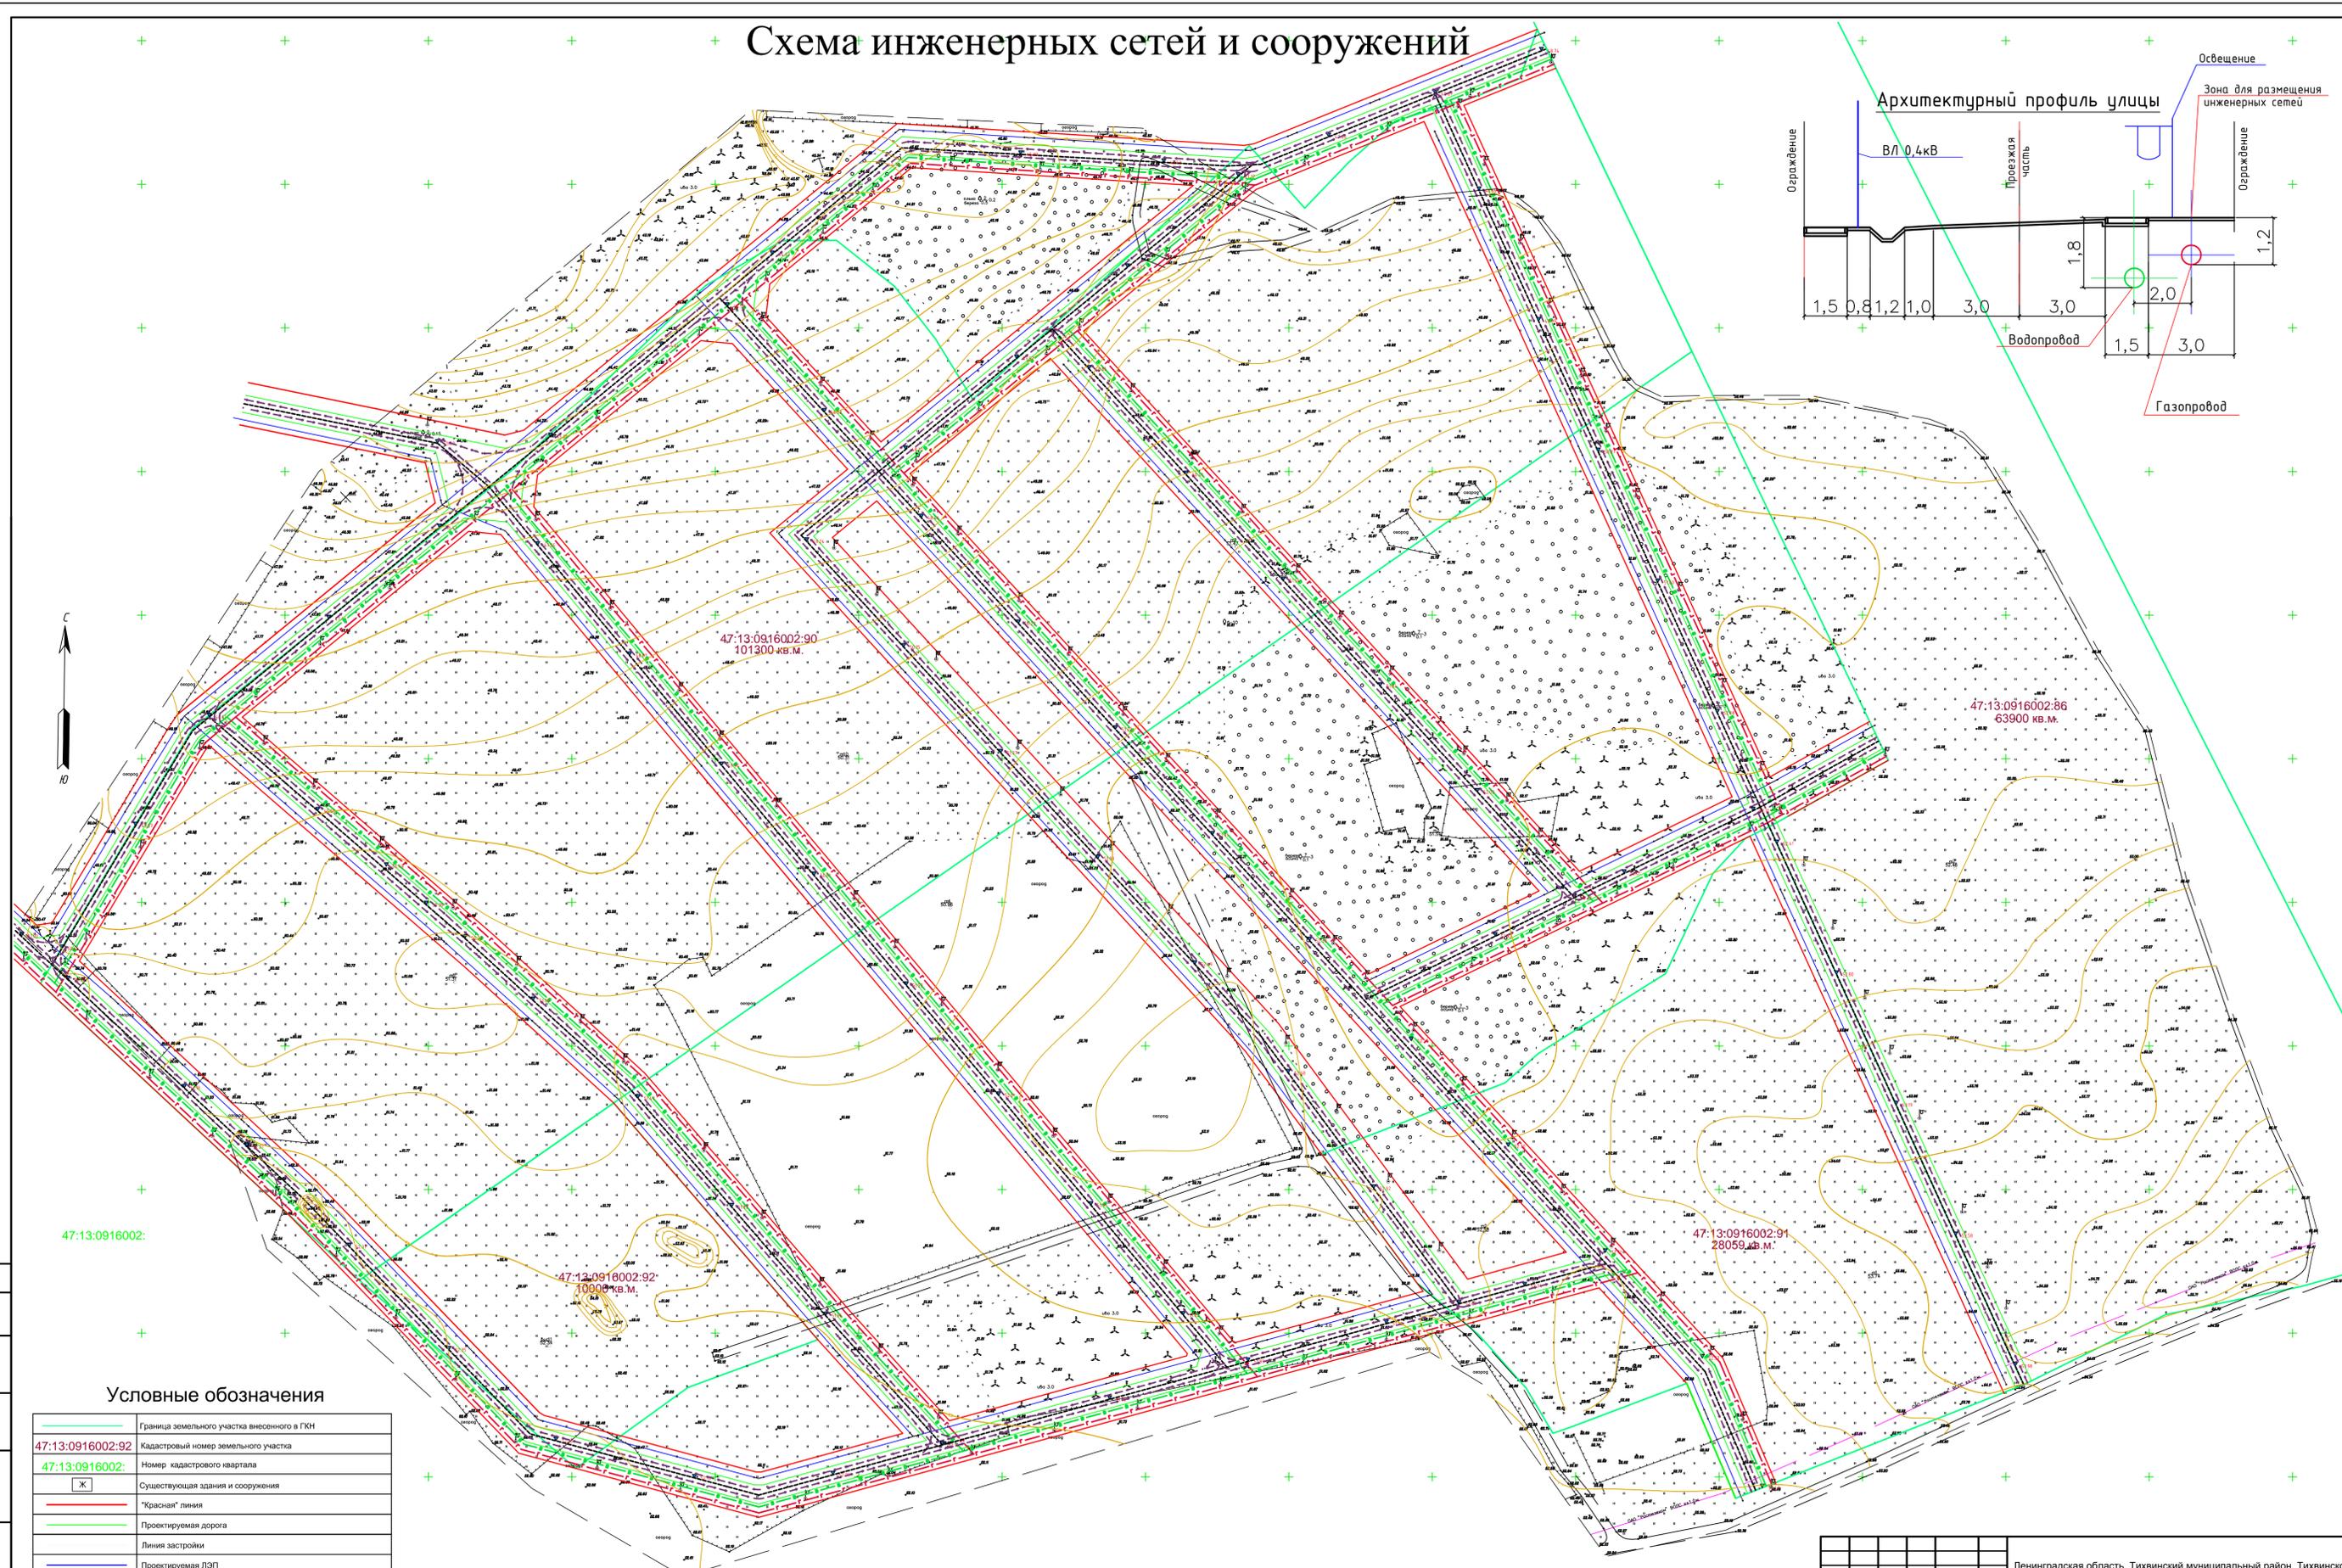


Схема инженерных сетей и сооружений

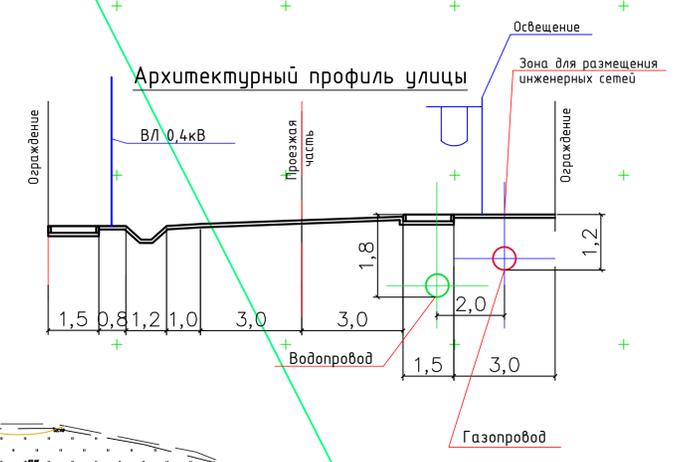

Условные обозначения

	Граница земельного участка внесеного в ГКН
	Кадастровый номер земельного участка
	47:13:0916002: Номер кадастрового квартала
	Существующая здания и сооружения
	"Красная" линия
	Проектируемая дорога
	Линия застройки
	Проектируемая ЛЭП
	Проектируемый водопровод
	Проектируемый газопровод
	Проектируемые опоры ЛЭП ВЛ 0,4кВ
	Проектируемые опоры освещения автодорог

Масштаб 1:1000

Ленинградская область, Тихвинский муниципальный район, Тихвинское городское поселение, территория северо-восточнее д. Фишева Гора			
Изм.	Кол. уч.	Лист № док.	Подп.
Рисовал	Момбаров Ю.А.		
Проб.	Рябов А.С.		
Т. контрол.			
Н. контрол.	Рябов А.С.		
Удп.	Степанян Г.С.		
Проект планировки территории			Стация
Схема инженерных сетей и сооружений			Лист
			Листов
			ПП 3 5
			ООО АрмРус
Формат А1			