


Проект межевания земельных участков

Технико-экономические показатели		
№ п/п	Наименование показателей	Площадь, м ²
1	Площадь планируемого земельного участка	230600
2	Площадь существующих земельных участков, которые находятся на учете в ГКН	139359
3	Площадь проектируемых земельных участков	164935,95
4	Площадь земель общего пользования (в «красных» линиях)	202971
5	Площадь проектируемых автодорог, покрытых асфальтом	81188
6	Площадь земель общего пользования (тротуары, газоны)	121783
7	Площадь земельных участков отведенного под пожарные водоемы и резервуары	662
8	Площадь земельного участка отведенного для размещения зеленых насаждений общего пользования	5825
9	Площадь земельного участка для размещения учреждений бытового обслуживания населения	4000

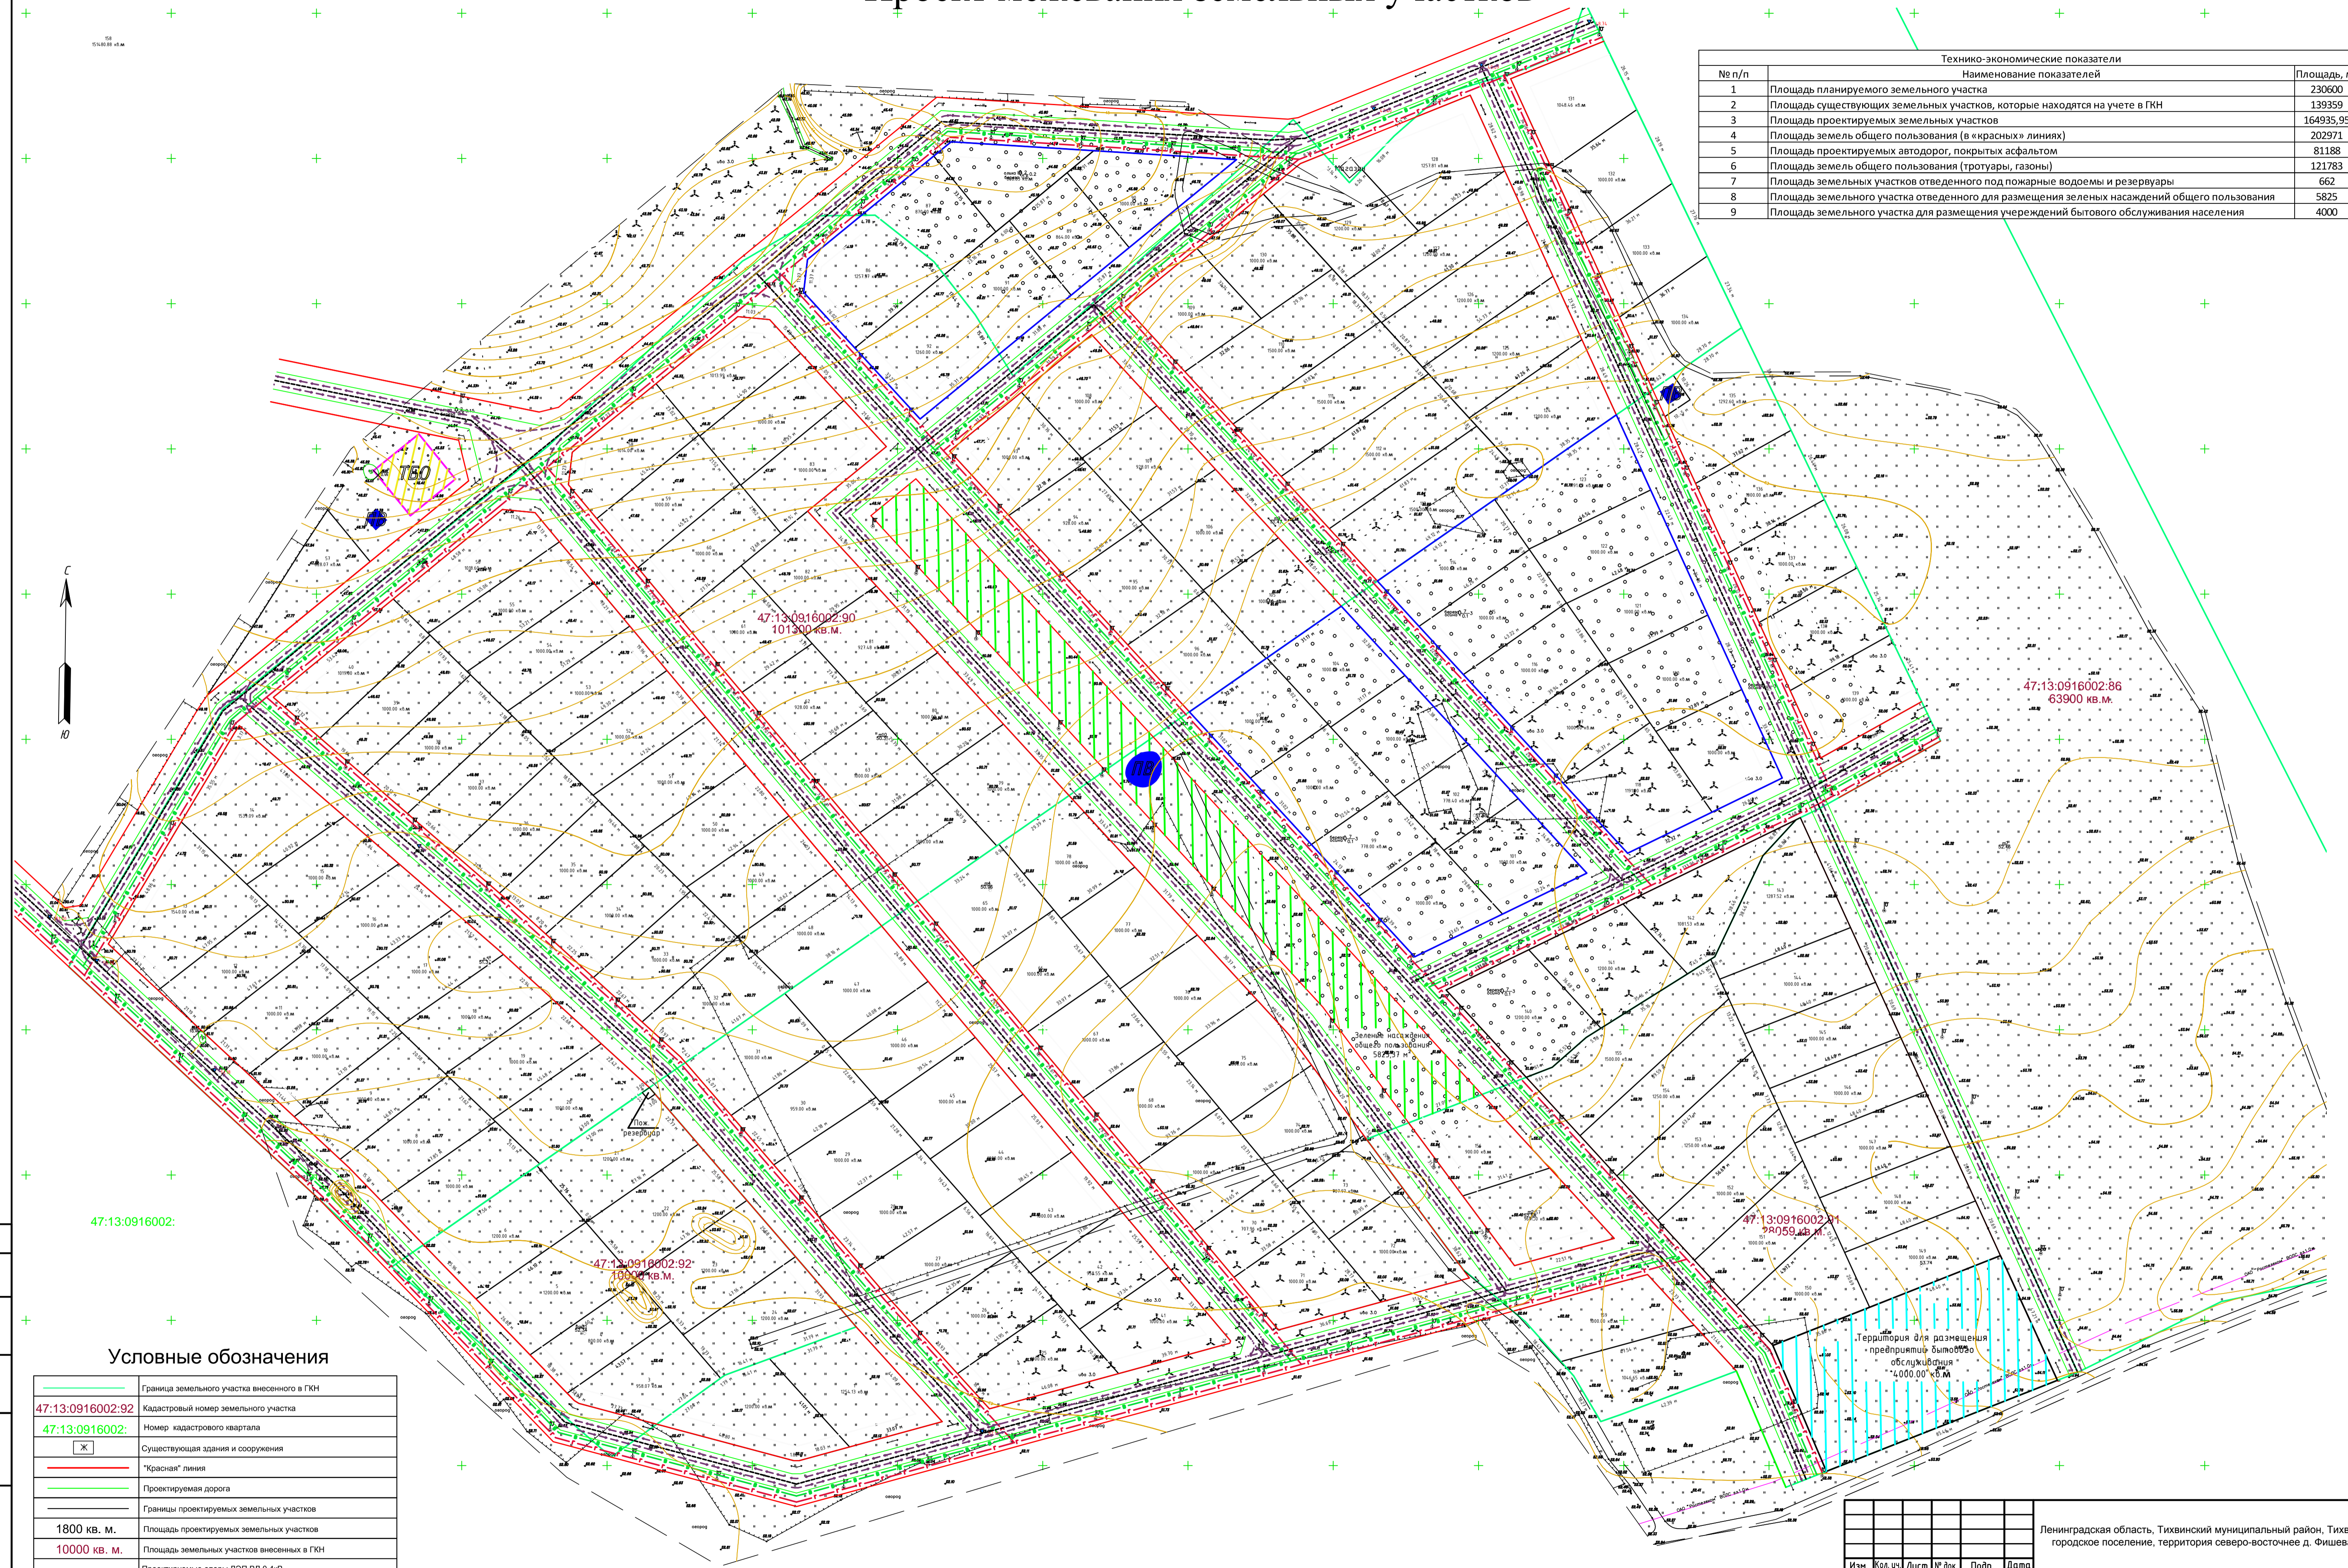

Условные обозначения

	Граница земельного участка внесенного в ГКН
	Кадастровый номер земельного участка
	47:13:0916002:92
	47:13:0916002:90
	47:13:0916002:86
	47:13:0916002:81
