


Границы зон с особыми условиями использования

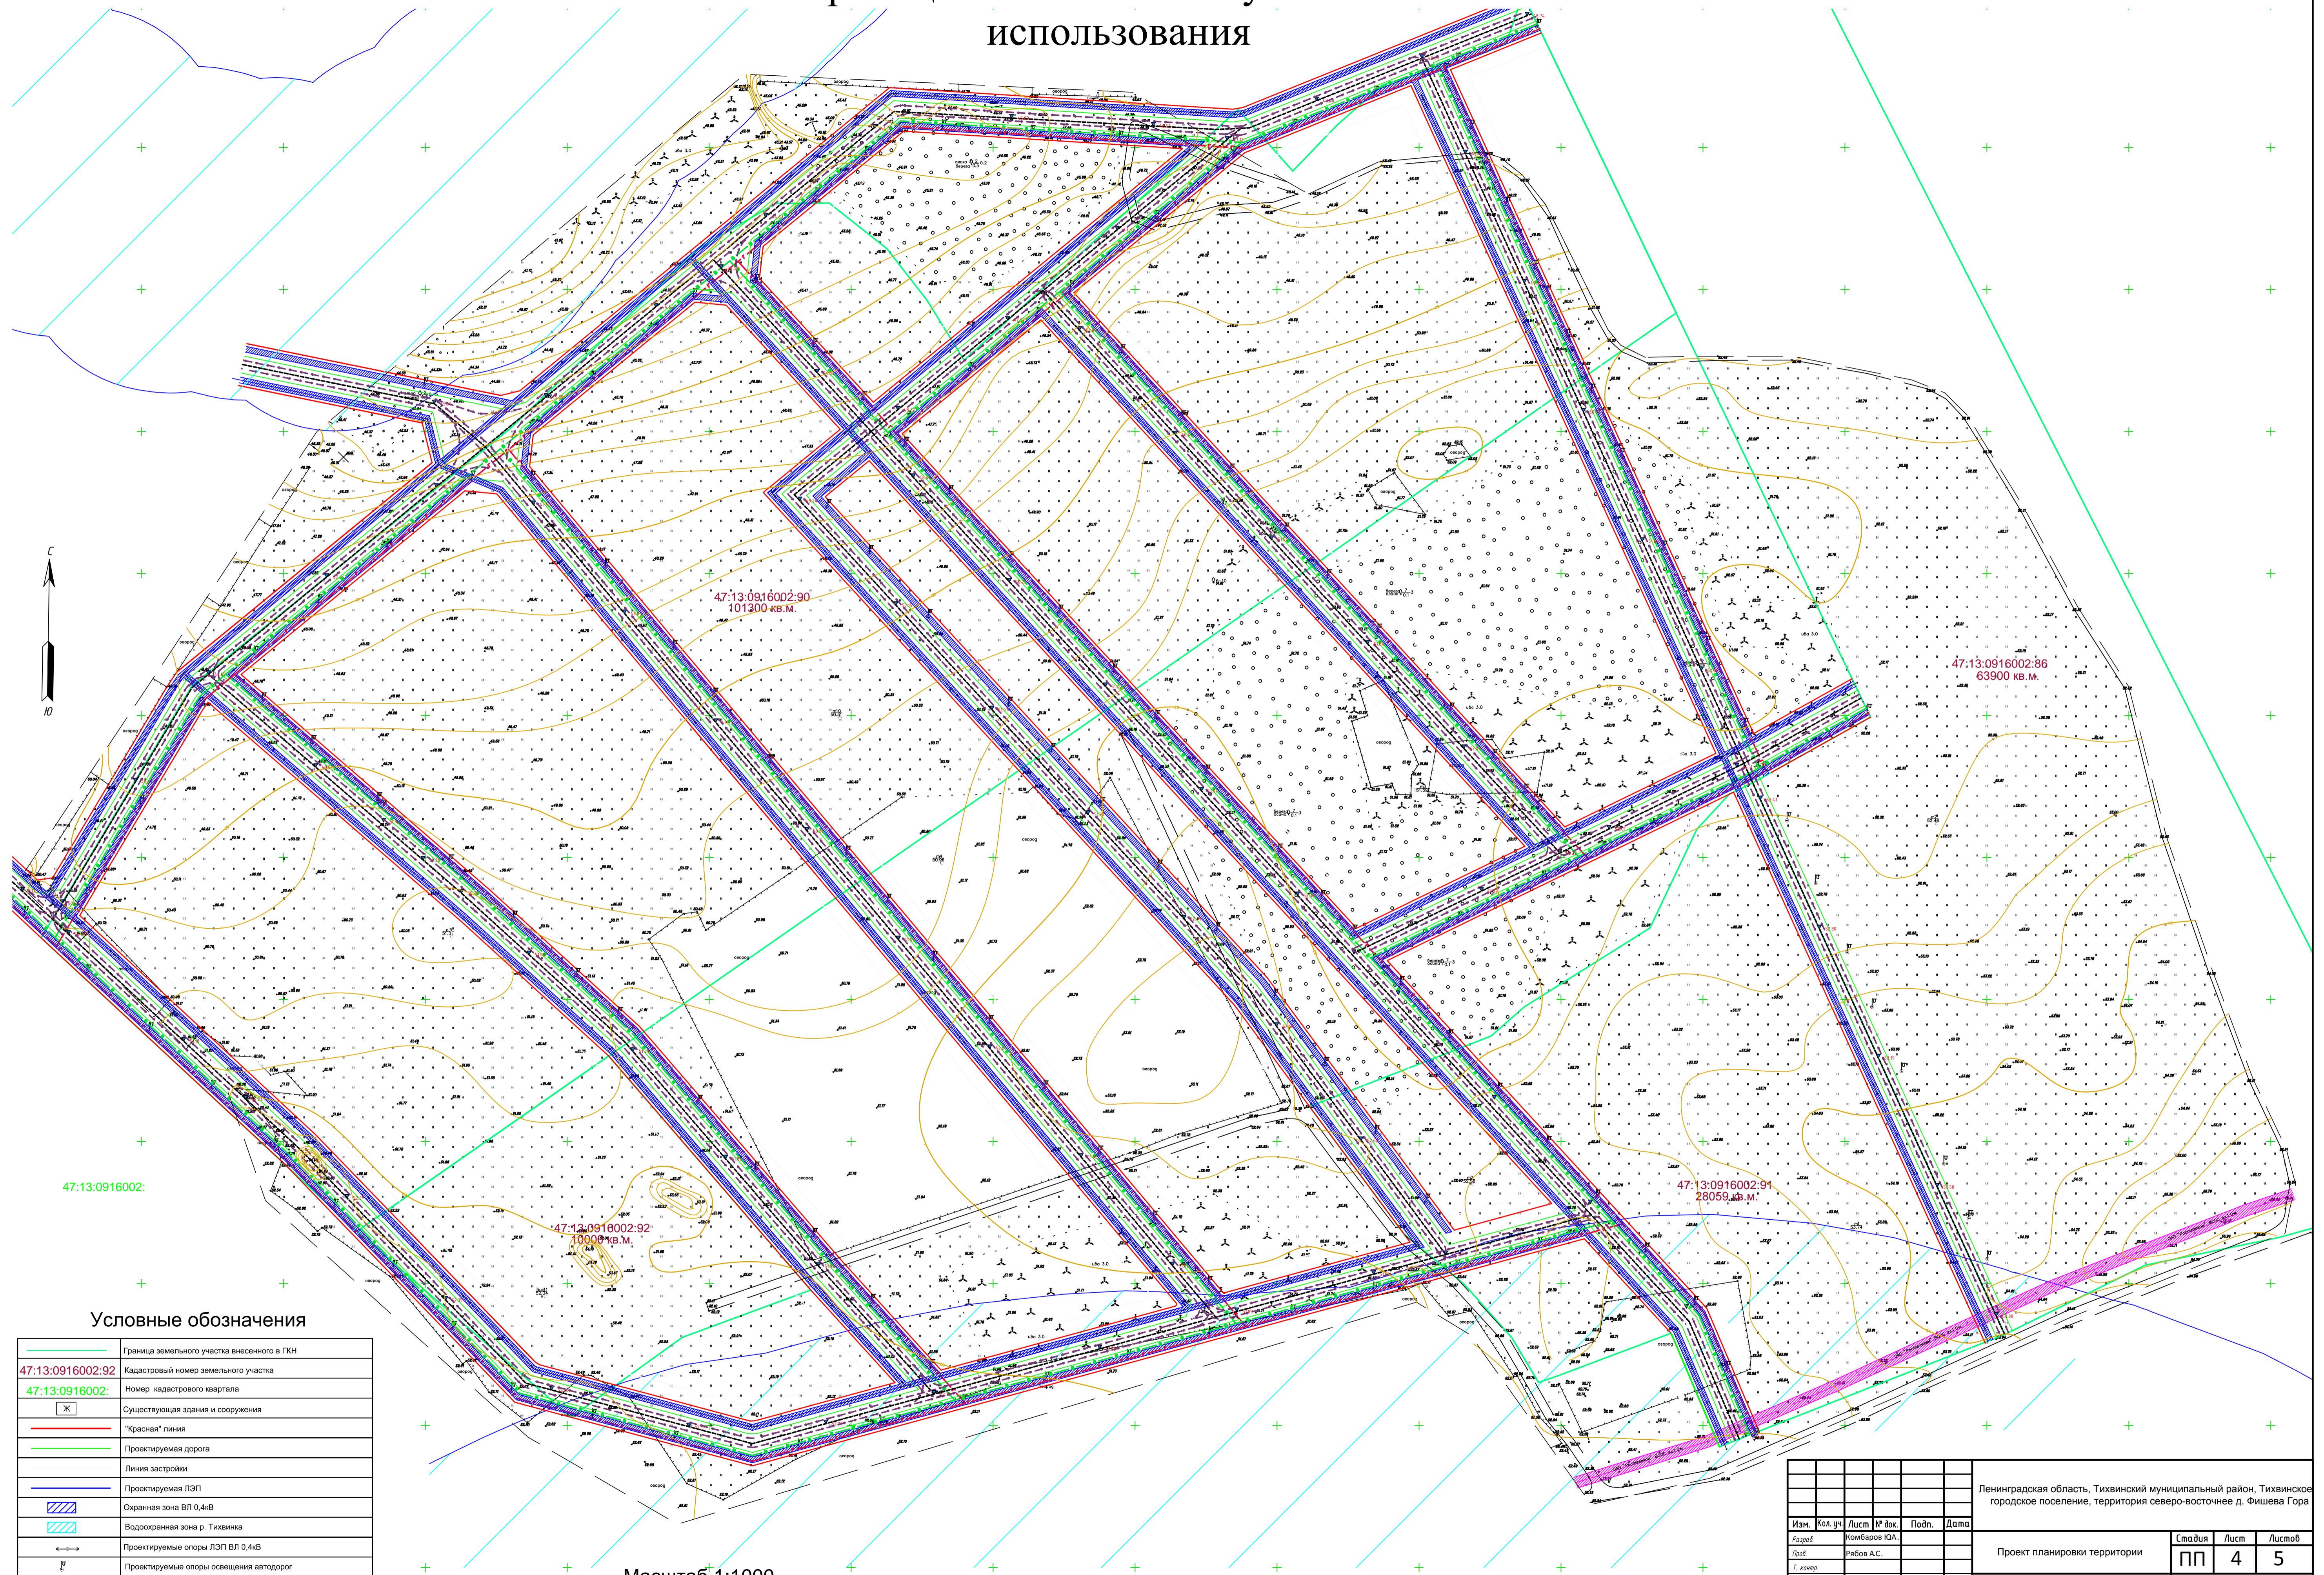

Условные обозначения

	Граница земельного участка внесеного в ГКН
	Кадастровый номер земельного участка
	47:13:0916002:92
	47:13:0916002:
	Существующая здания и сооружения
	"Красная" линия
	Проектируемая дорога
	Линия застройки
	Проектируемая ЛЭП
	Охранная зона ВЛ 0,4кВ
	Водоохранная зона р. Тихвинка
	Проектируемые опоры ЛЭП ВЛ 0,4кВ
	Проектируемые опоры освещения автодорог

Масштаб 1:1000

Ленинградская область, Тихвинский муниципальный район, Тихвинское городское поселение, территория северо-восточнее д. Фишева Гора						
Изм.	Кол. уч.	Лист	№ док.	Подп.	Дата	
Рисовал	Комбаров Ю.А.					
Проб.	Рябов А.С.					
Т. контро.						
Н. контро.	Рябов А.С.					
Удп.	Степанян Г.С.					
Проект планировки территории				Станд.	Лист	Листов
Границы зон с особыми условиями использования				ПП	4	5
ООО АрмРус						

Формат А1