


Документация по планировке территории Тихвинского городского поселения Тихвинского муниципального района Ленинградской области, предусматривающая размещение линейного объекта - ул. Центролитовская в г. Тихвин от перекрестка с ул. Машиностроителей до здания Заводоуправления

Проект планировки территории

Схема организации улично-дорожной сети и движения транспорта

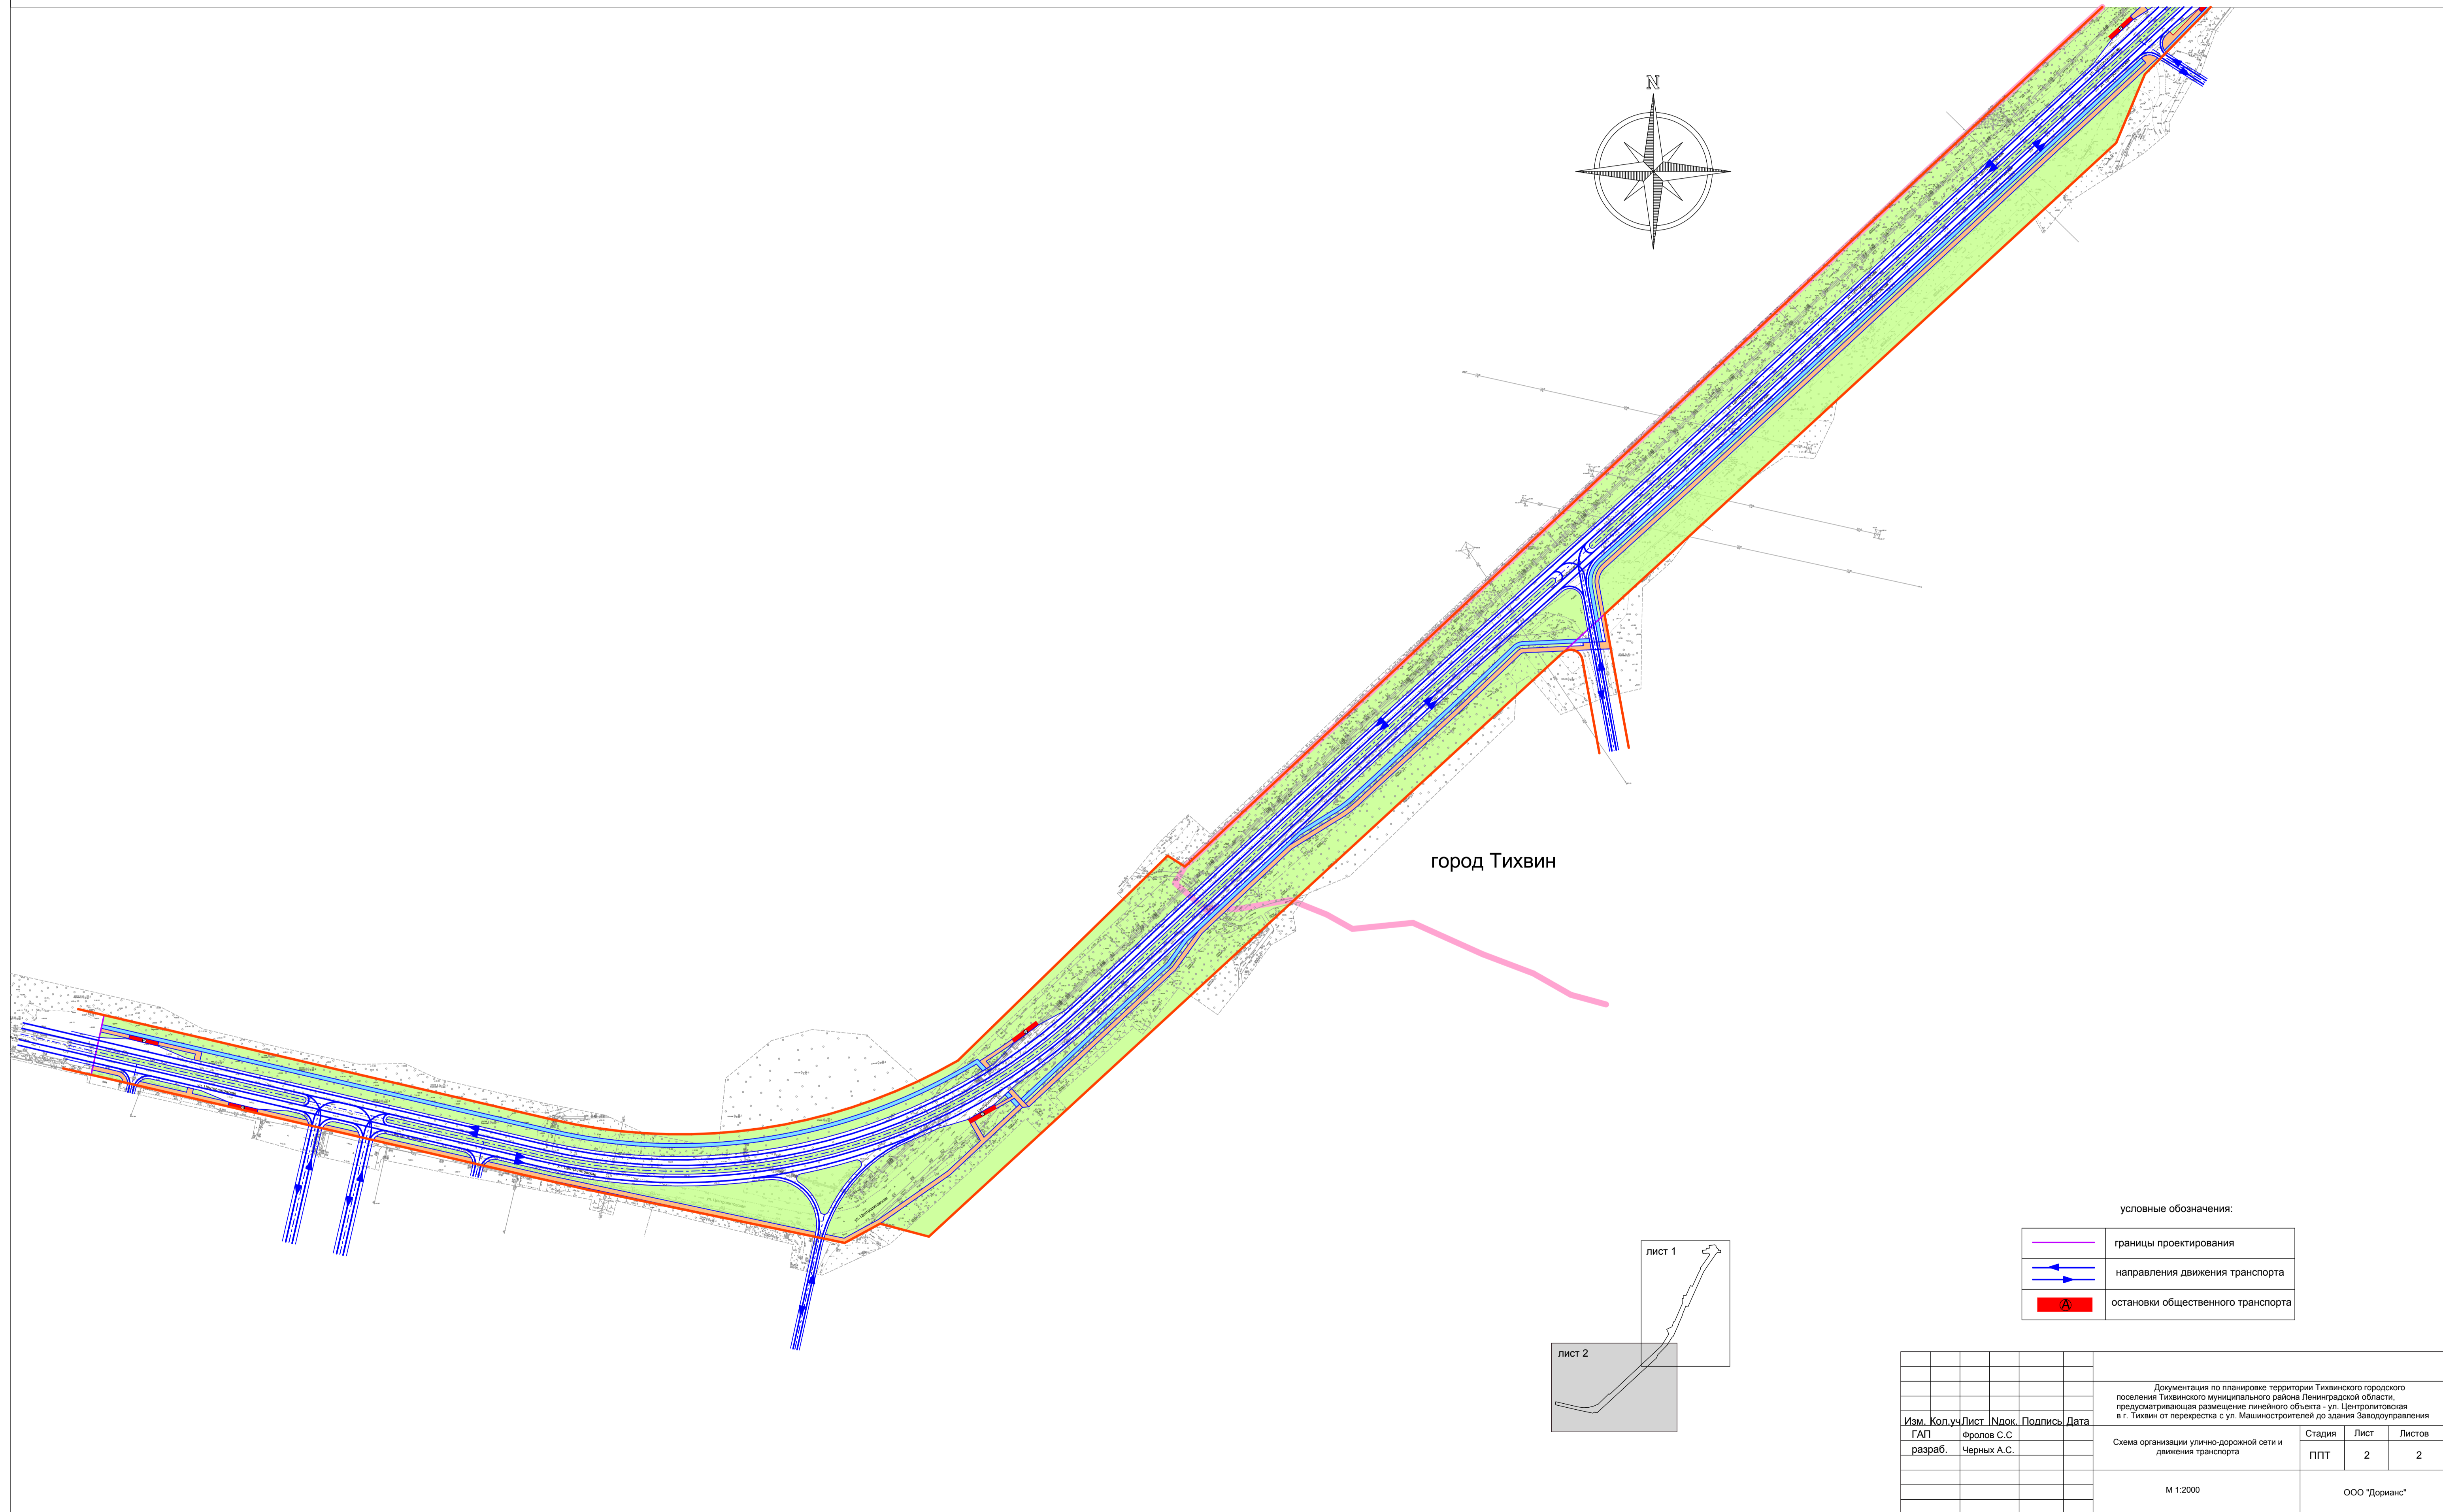

				Документация по планировке территории Тихвинского городского поселения Тихвинского муниципального района Ленинградской области, предусматривающая размещение линейного объекта - ул. Центролитовская в г. Тихвин от перекрестка с ул. Машиностроителей до здания Заводоуправления		
Изм.	Кол.уз.	Лист	Надк.	Подпись	Дата	
ГАП		Фролов С.С.				
разраб.		Черных А.С.				
				Схема организации улично-дорожной сети и движения транспорта		Стадия
				ППТ		Лист
				М 1:2000		Листов
						2
						2
						ООО "Доринанс"