
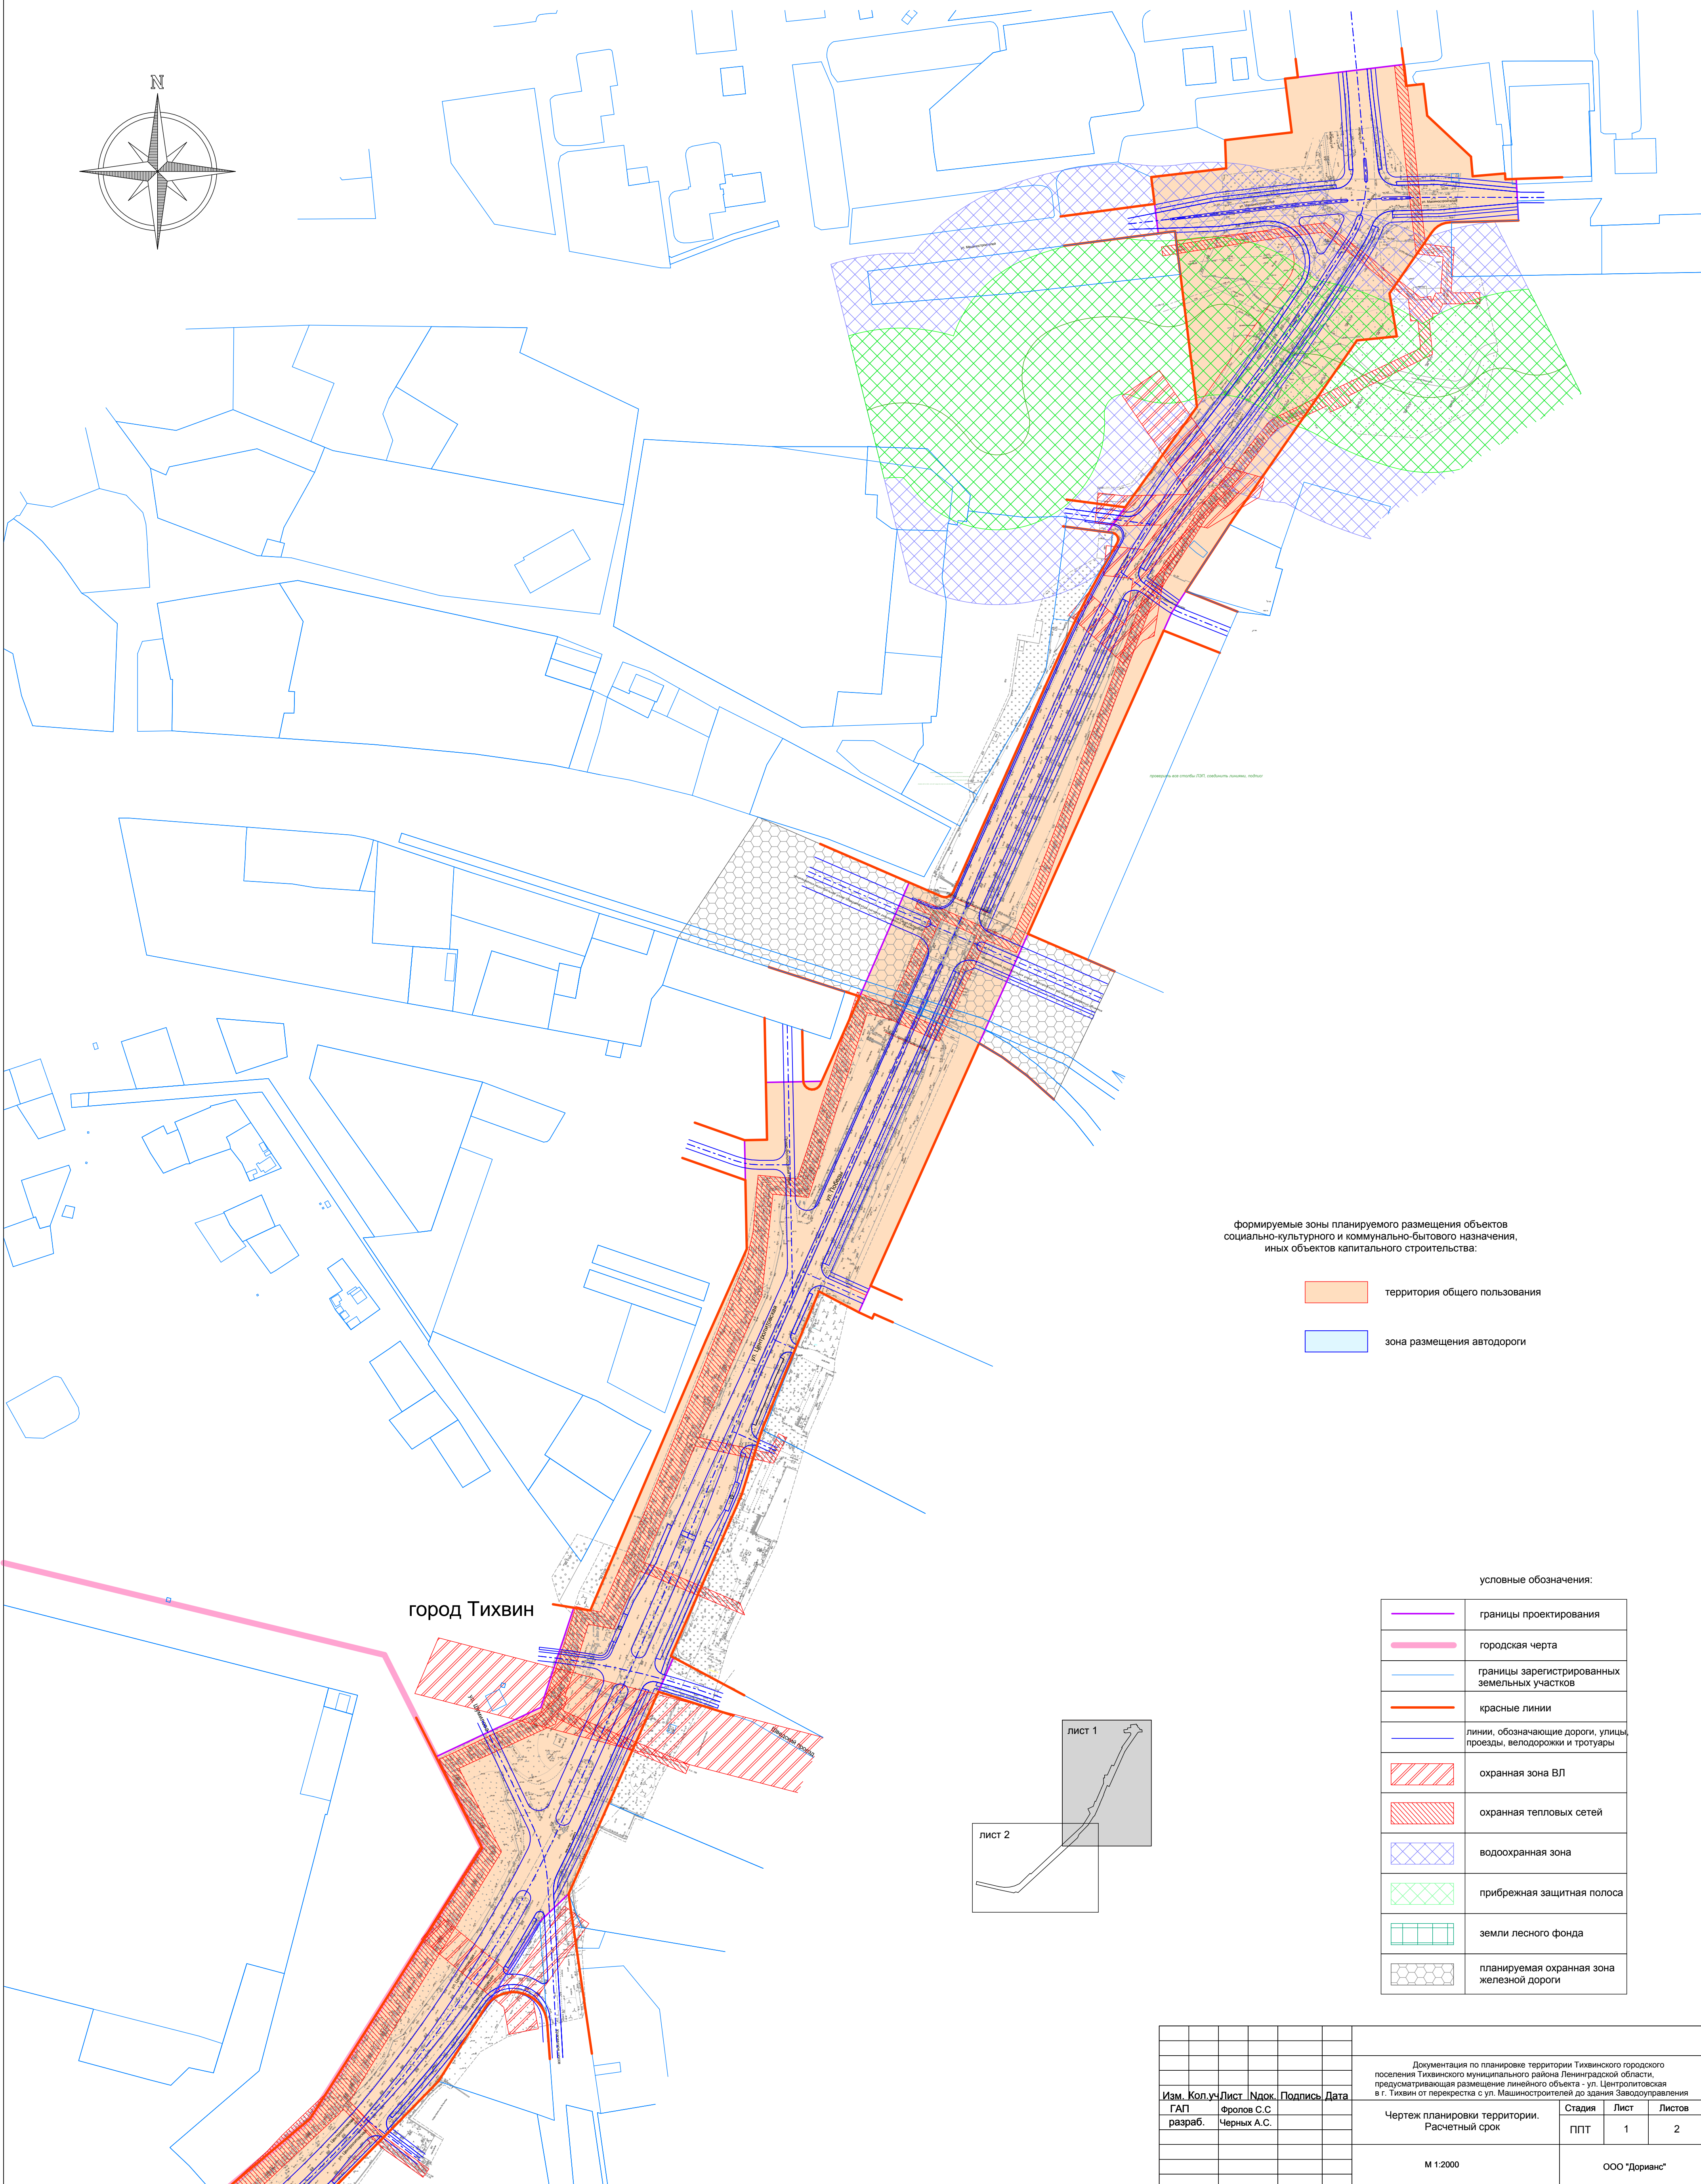


Документация по планировке территории Тихвинского городского поселения Тихвинского муниципального района Ленинградской области, предусматривающая размещение линейного объекта - ул. Центролитовская в г. Тихвин от перекрестка с ул. Машиностроителей до здания Заводоуправления

Проект планировки территории

Чертеж планировки территории. Расчетный срок

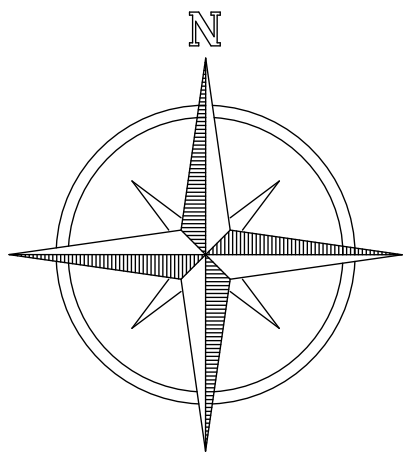

формируемые зоны планируемого размещения объектов социально-культурного и коммунально-бытового назначения, иных объектов капитального строительства:

- территория общего пользования
- зона размещения автодороги

условные обозначения:

	границы проектирования
	городская черта
	границы зарегистрированных земельных участков
	красные линии
	линии, обозначающие дороги, улицы, проезды, велослужбы и тротуары
	охранная зона ВЛ
	охранная тепловых сетей
	водоохранная зона
	прибрежная защитная полоса
	земли лесного фонда
	планируемая охранная зона железной дороги

город Тихвин

лист 1

лист 2

Документация по планировке территории Тихвинского городского поселения Тихвинского муниципального района Ленинградской области, предусматривающая размещение линейного объекта - ул. Центролитовская в г. Тихвин от перекрестка с ул. Машиностроителей до здания Заводоуправления				Стадия	Лист	Листов
Изм.	Кол.ч.	Лист	Плоск.	Подпись	Дата	
ГАП				Фролов С.С.		
разраб.				Черных А.С.		
Чертеж планировки территории. Расчетный срок				ППТ	1	2
М 1:2000				ООО "Доринс"		