

Чертеж межевания (Чертеж красных линий) m1:1000

Лист 1


Лист 2

Лист 3

Лист 4

Лист 5

Лист 6

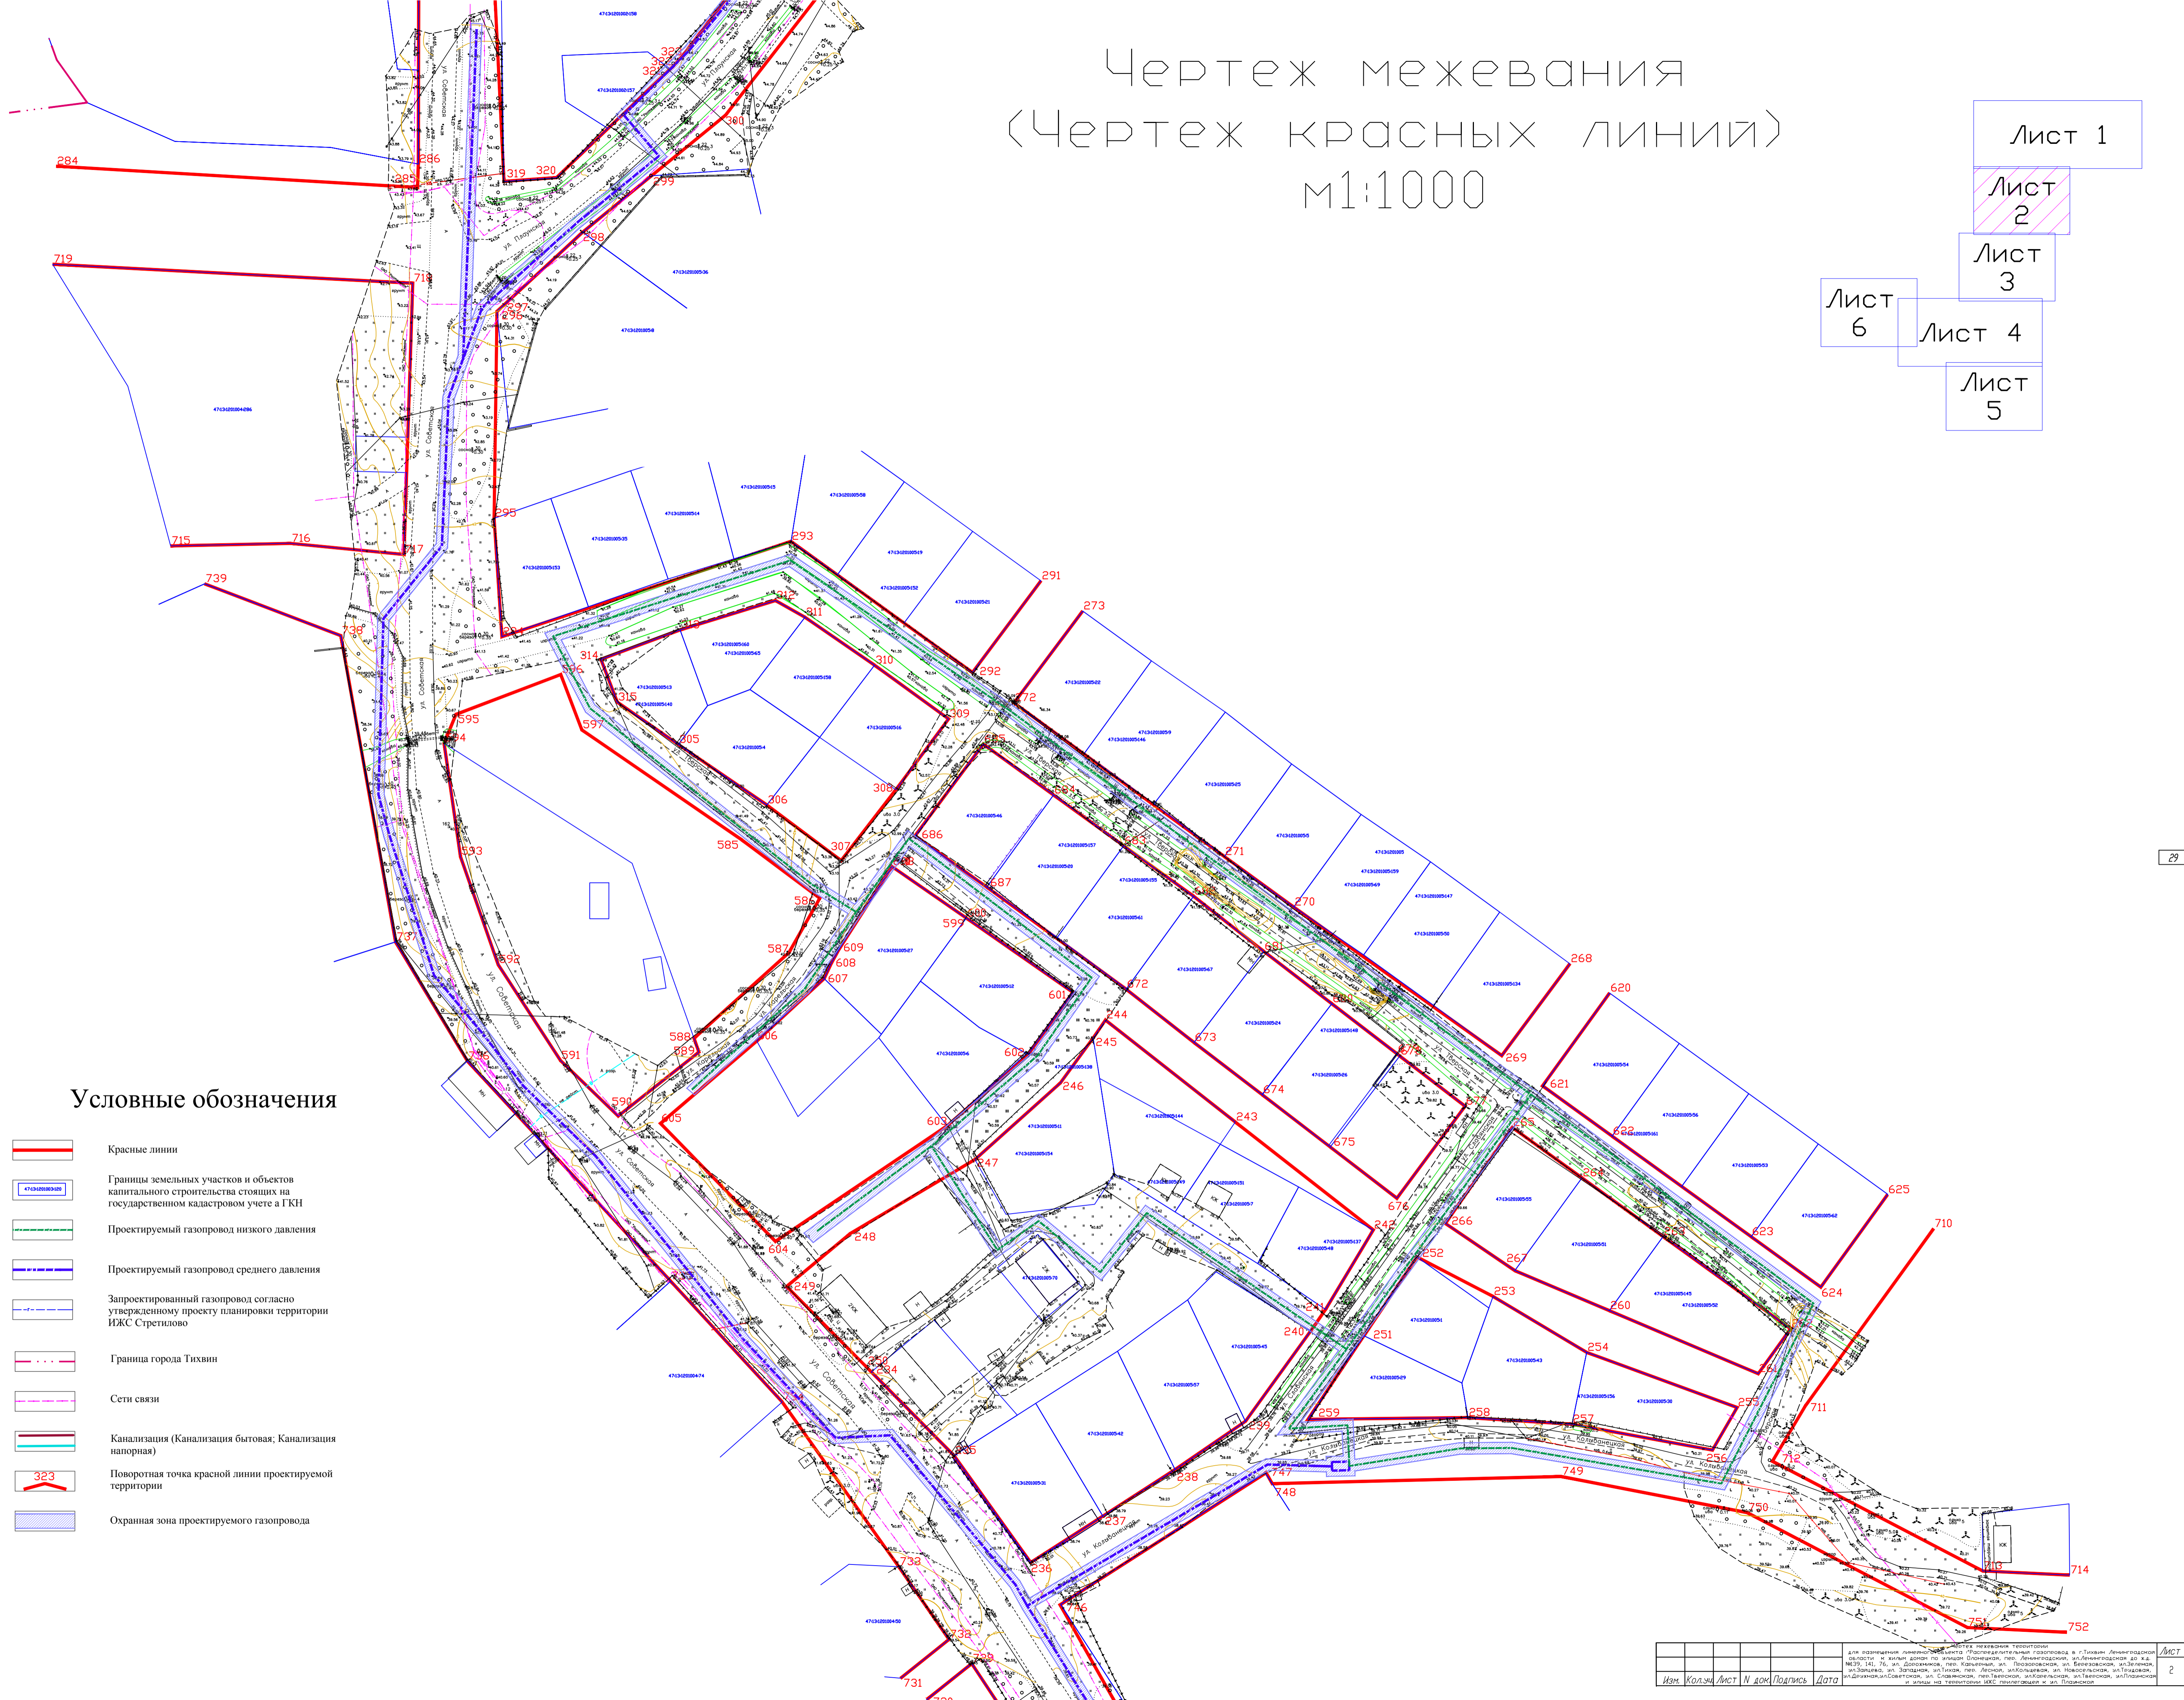

Условные обозначения

- Красные линии
- Границы земельных участков и объектов капитального строительства стоящих на государственном кадастровом учете в ГКН
- Проектируемый газопровод низкого давления
- Проектируемый газопровод среднего давления
- Запроектированный газопровод согласно утвержденному проекту планировки территории ИЖС Стретилово
- Граница города Тихви
- Сети связи
- Канализация (Канализация бытовая; Канализация напорная)
- Поворотная точка красной линии проектируемой территории
- Охранная зона проектируемого газопровода