Чертеж межевания территории (формируемые земельные участки) м1:1000

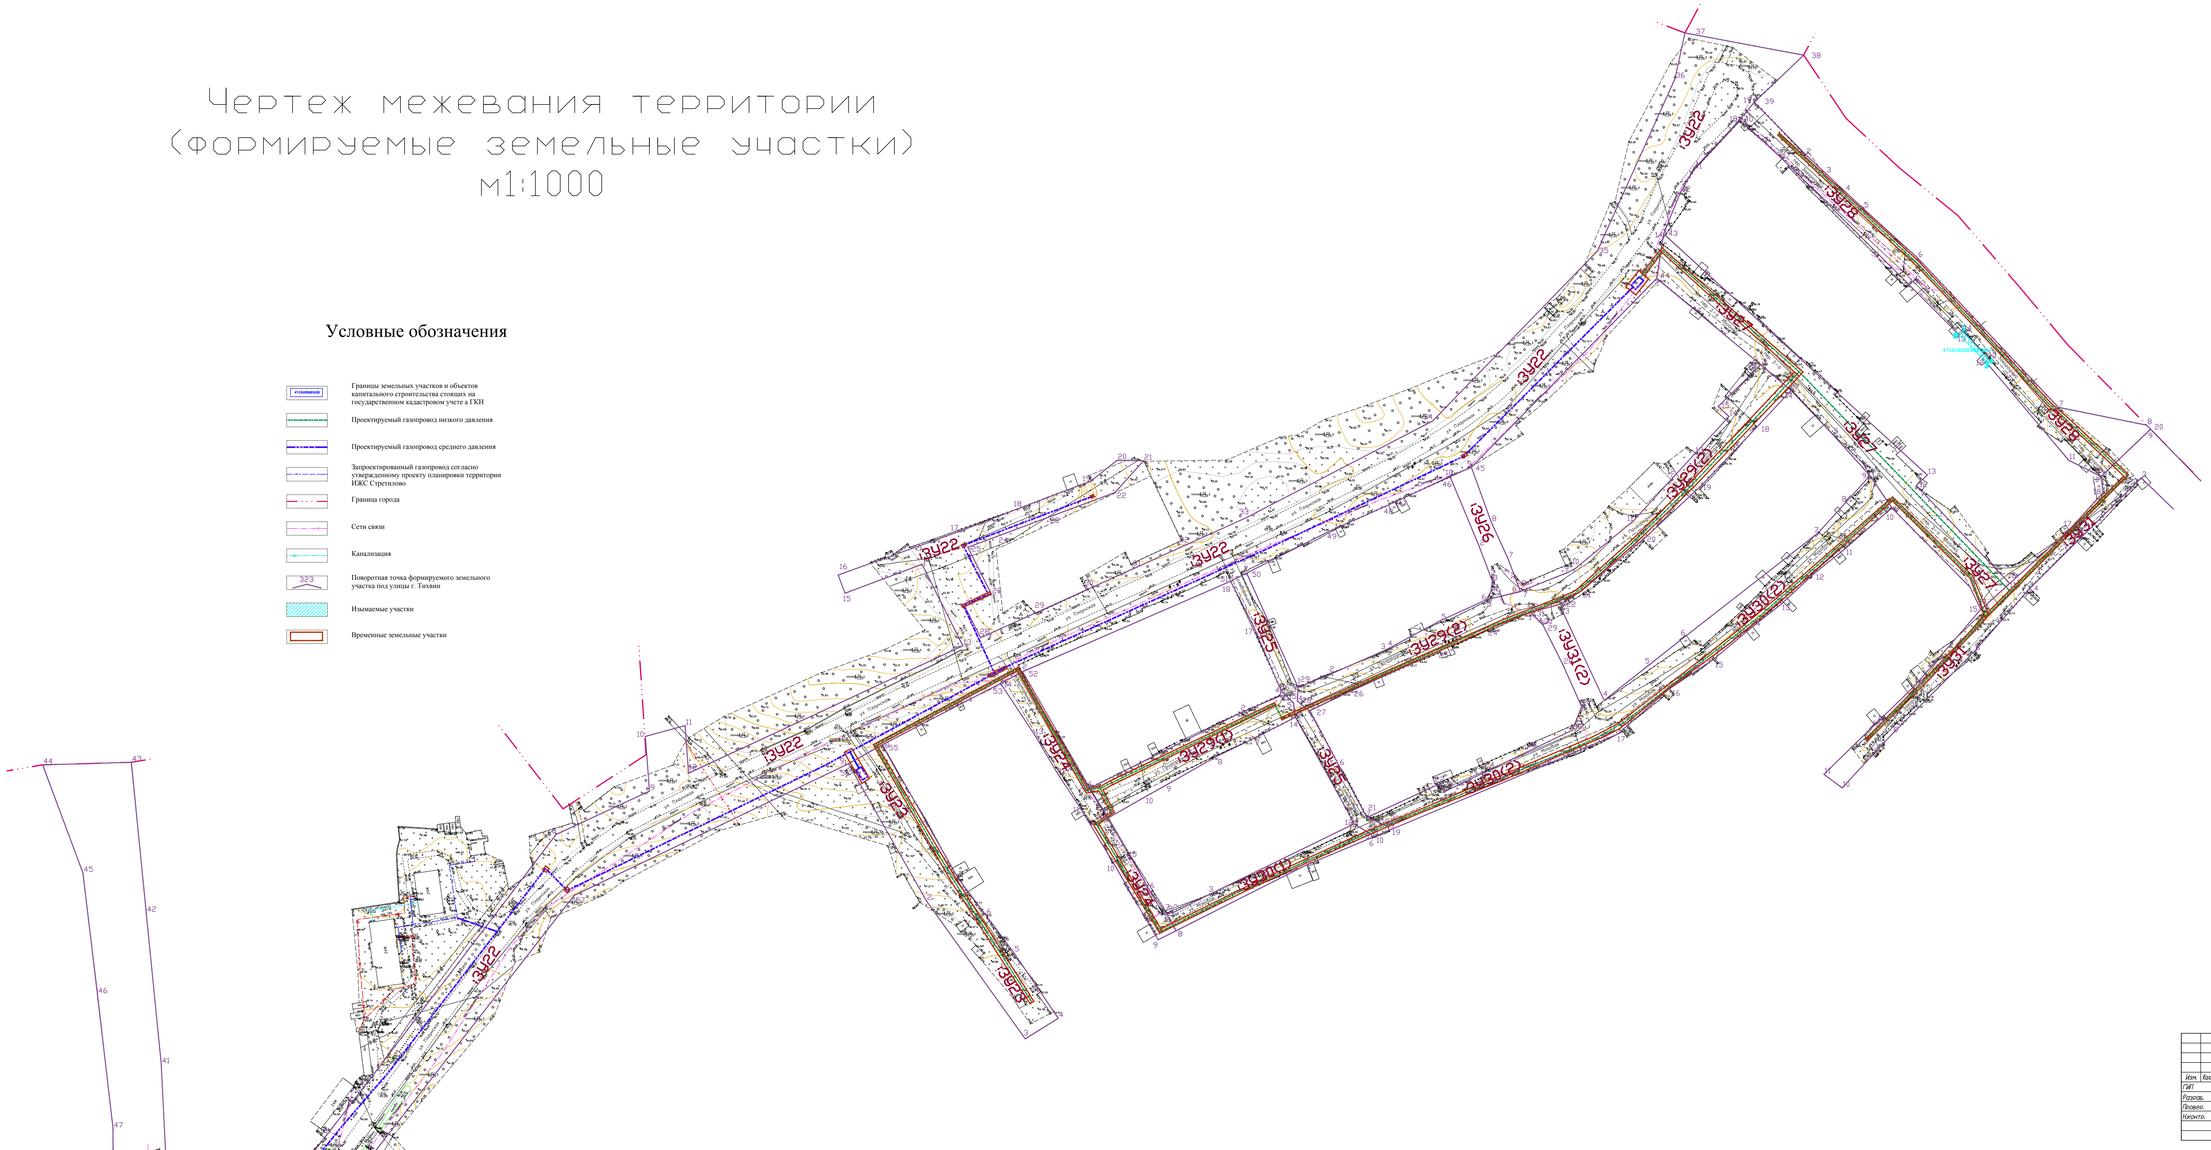

Лист 1
Лист 2
Лист 3
Лист 4
Лист 5
Лист 6

Условные обозначения

- Границы земельных участков и объектов капитального строительства стоящих на государственном кадастровом учете в ГКН
- Проектируемый газопровод низкого давления
- Проектируемый газопровод среднего давления
- Запроектированный газопровод согласно утвержденному проекту планировки территории НИЖС Стрелилово
- Граница города
- Сети связи
- Канализация
- 323 — Поворотная точка формируемого земельного участка под улицы г. Тихвин
- Изымаемые участки
- Временные земельные участки

Изм.	Кол. уч.	Лист	№ док.	Подпись	Дата
ГИП	Рыбин				12.2016
Разраб.	Зыгачев				12.2016
Провер.	Исова				12.2016
Н.контр.	Клепикова				12.2016

проект планировки и межевания территории

для строительства линейного объекта: Газопроводы высокого давления II категории, газопроводы среднего давления I и II категорий, газопроводы-вводы низкого давления к жилым домам по улицам Отличников, пер. Ленинградский, Школьный переулок до п.г. №173 (ул. Пр. Ал. Невского, 1), Школьный переулок, ул. Пионеров, ул. Тихвин, ул. Ленинградская, ул. Отличников, пер. Школьный