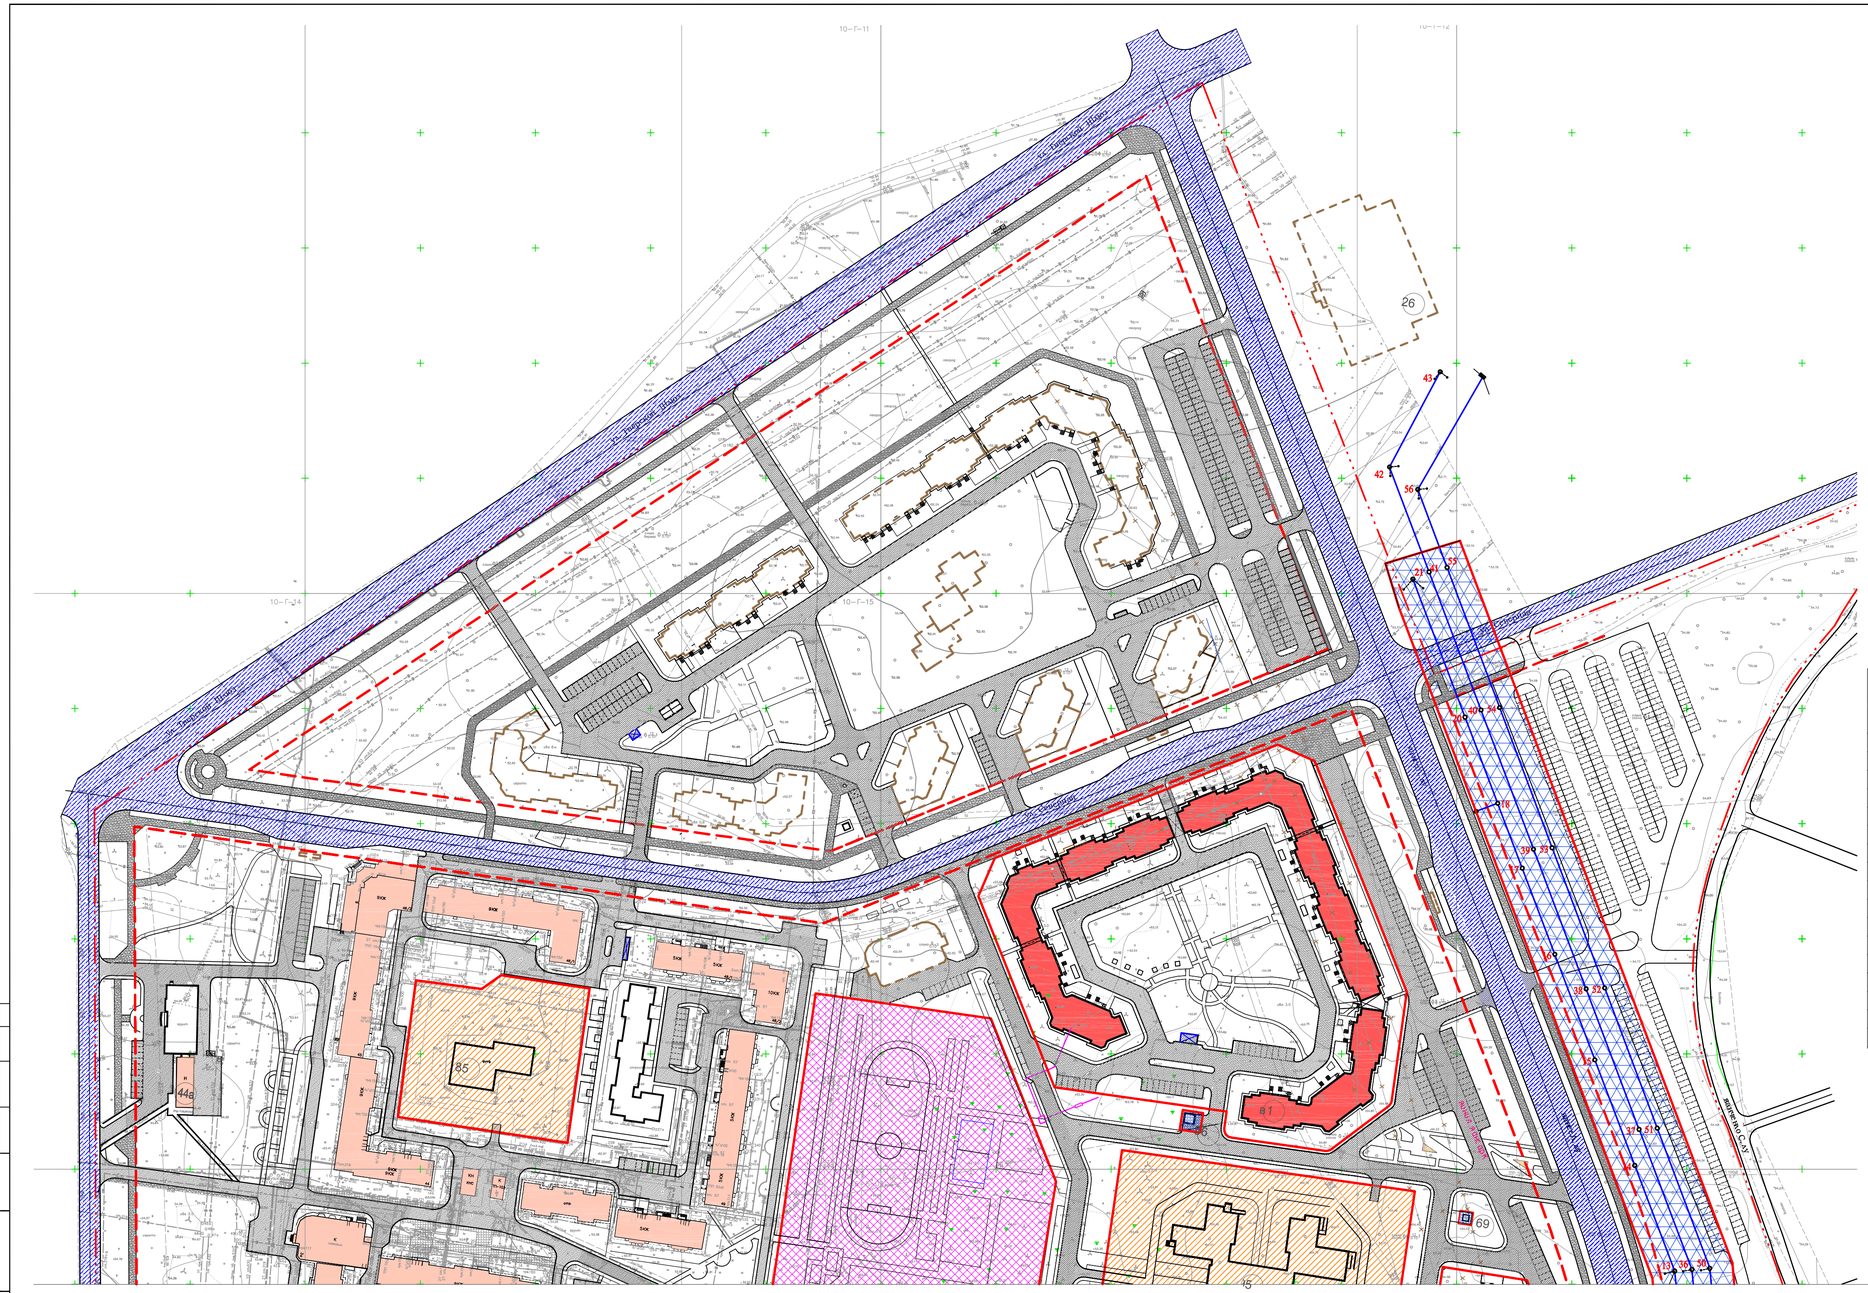
10-Г-11
10-Г-12
10-Г-14
10-Г-15
ул. Тверская шлюз
ул. Тверская шлюз
ул. Тверская шлюз
ул. Свободы
ул. Свободы
ул. Свободы