


### Экспликация объектов капитального строительства

№ по ген. плану	Наименование	Площадь участка, м2	Этажность	Площадь застройки	Общая площадь здания	Общая площадь квартир	Кол-во жителей	Примечания
Проектируемые здания и сооружения								
1в	Жилой дом	22384	14	5456	69451	50544	1645	
2в	-  -	10633	14	7132	38597	27640	900	
3в	-  -	30793	14	2971	91445	65509	2143	
23	Детский сад - ясли на 160 мест	5786	2	770	1540			
25	Школа на 1650 мест	28087	4	2970	11210			
57	Детский сад - ясли на 280 мест	11729	2	3190	7281			
58	Детский сад - ясли на 140 мест	4822	2	709	1321			
59	Детский сад - ясли на 280 мест	11971	2	3190	7281			
Инженерные сооружения:								
65/1	тп	77						
65/2	тп	77						
65/3	тп	118						
68	Распределительный пункт	126						
69	ПС - 7. Вынос 1	34						

### УСЛОВНЫЕ ОБОЗНАЧЕНИЯ

- - - - - Граница проектирования
- - - - - Граница размещения проектируемых объектов капитального строительства
- - - - - Красная линия проектируемая
- Дороги и проезды межквартирные
- Внутривквартирные проезды
- Зоны планируемого размещения ДДУ
- Зоны планируемого размещения школы
- Зоны планируемого размещения инженерно-технических объектов
- Зоны планируемого размещения ЛЭП
- Застройка существующая и строящаяся
- Застройка проектируемая
- Застройка перспективная
- Хозяйственная площадка
- Проектируемые автостоянки

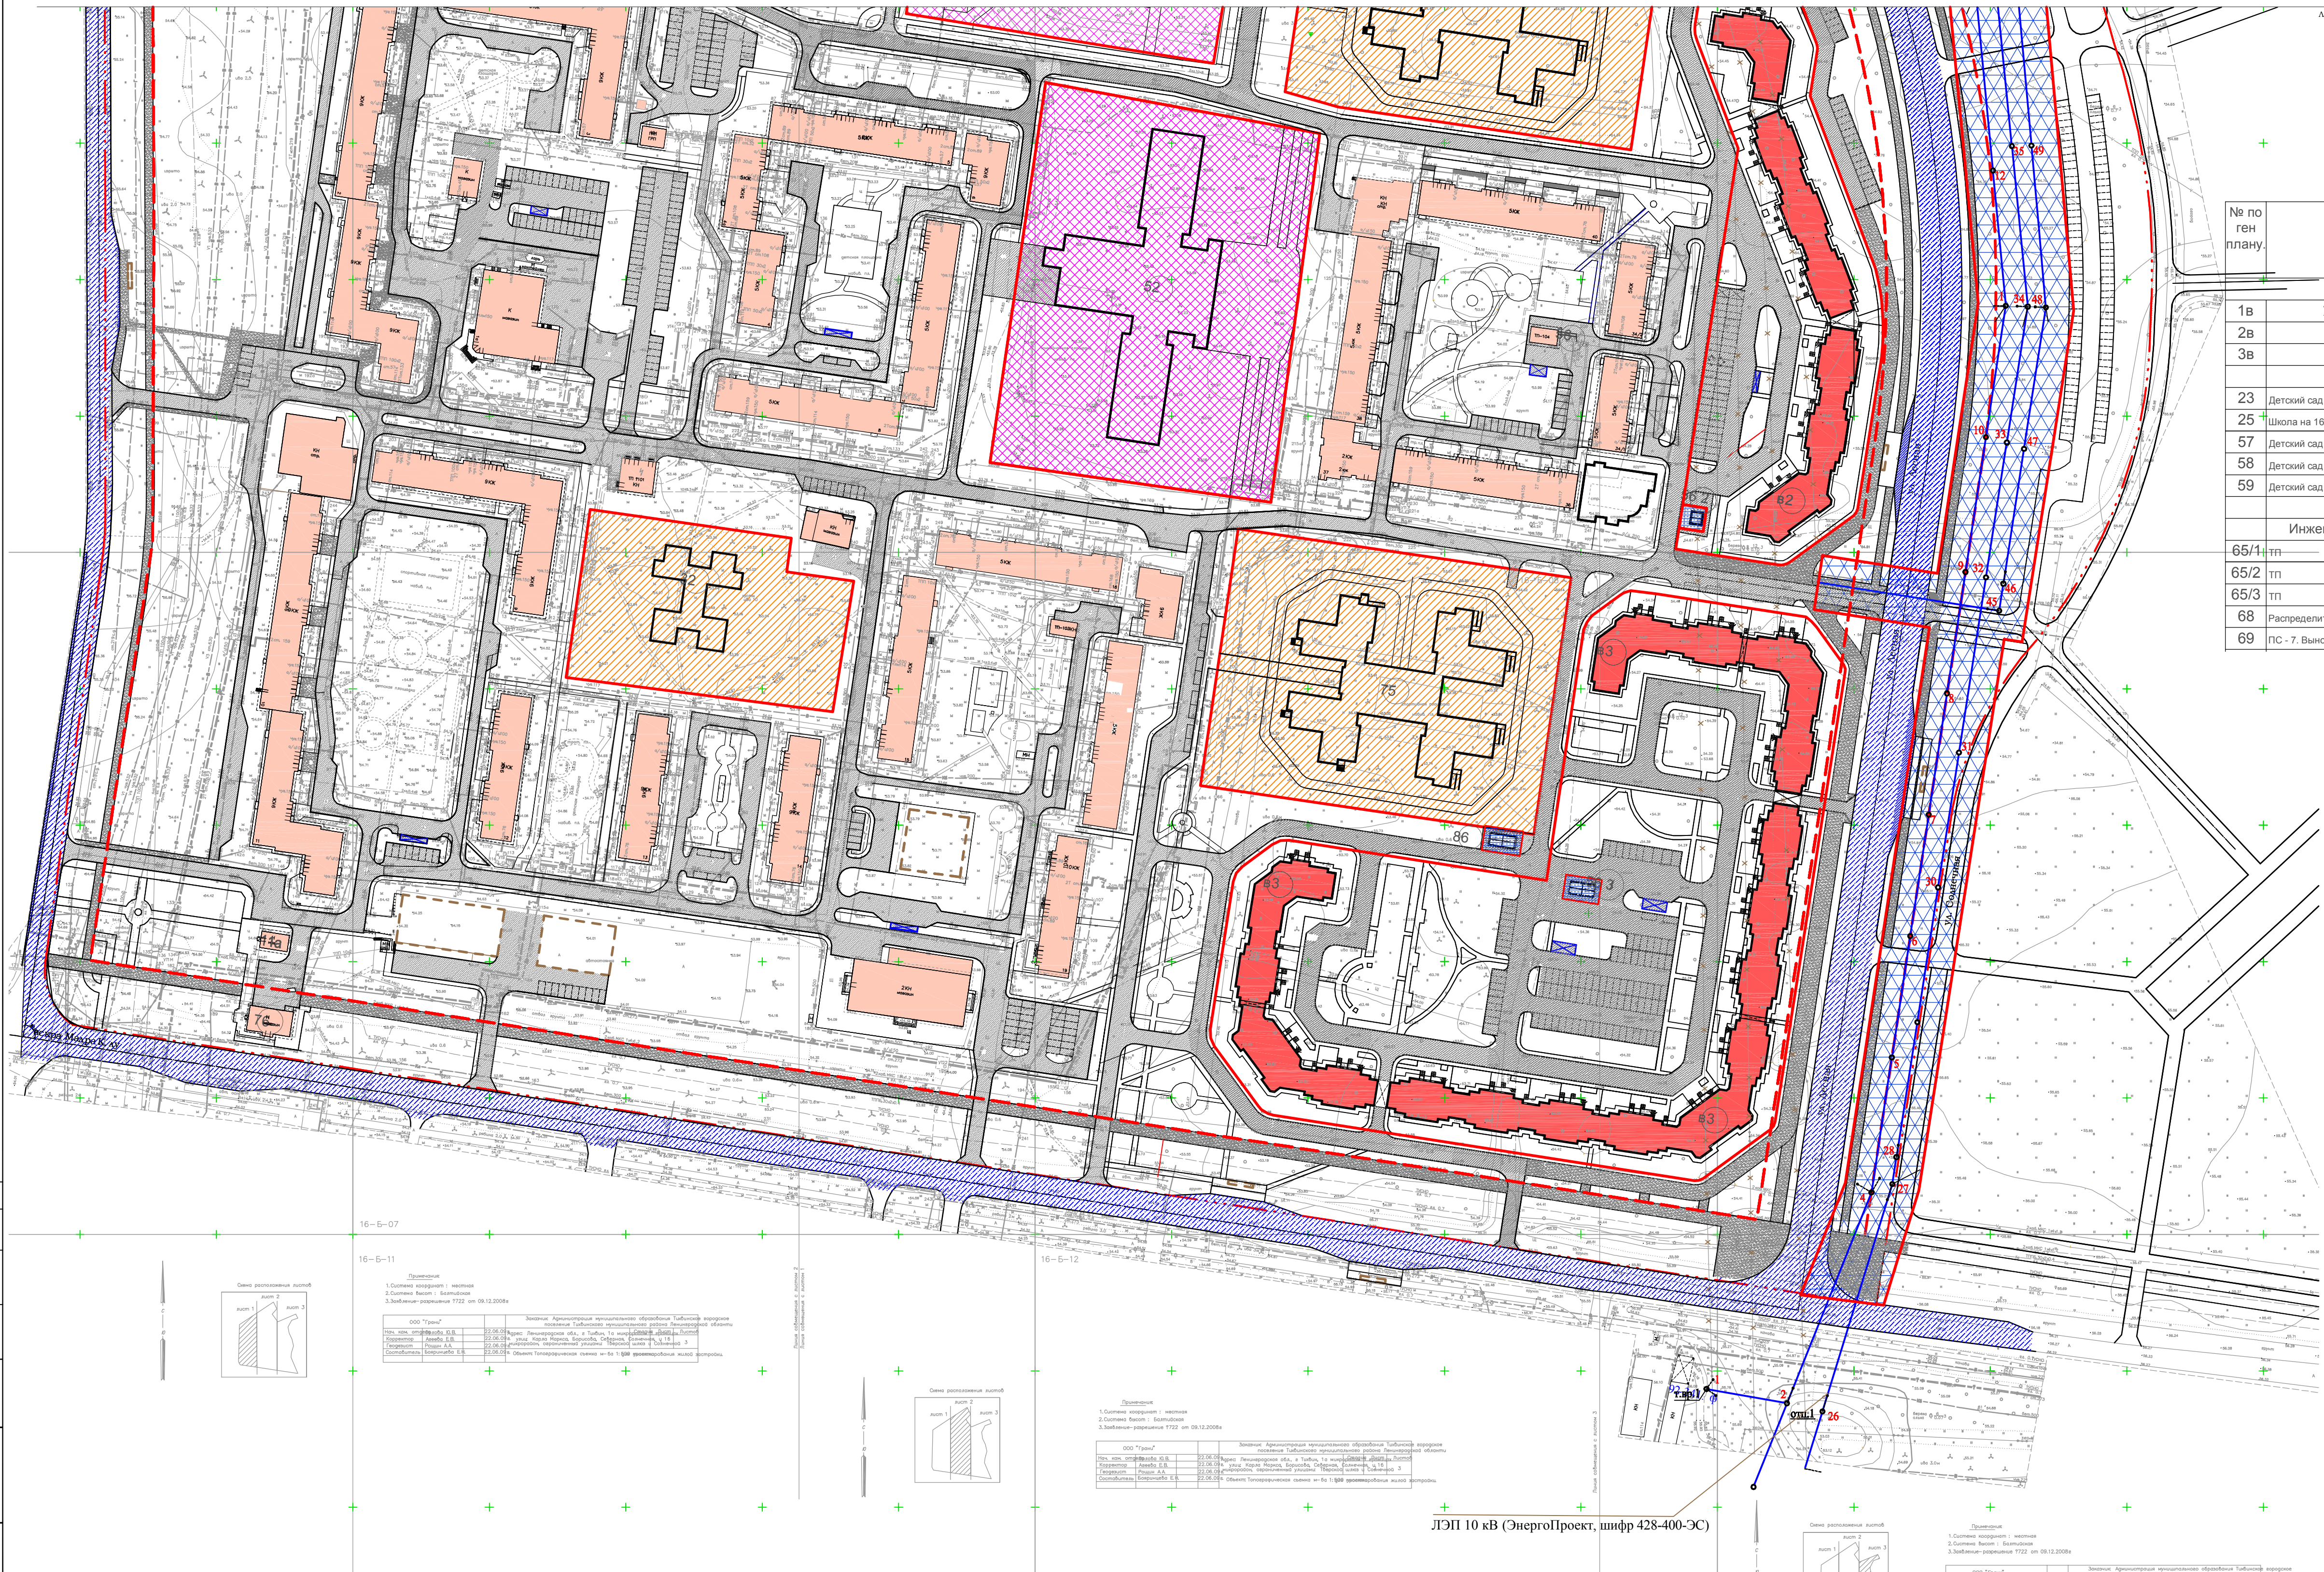

16-Б-07

16-Б-11

16-Б-12

ЛЭП 10 кВ (ЭнергоПроект, шифр 428-400-ЭС)

08-108/09-ППТ-ПЧП					
Ленинградская область, г. Тихвин, территория 1-А микрорайона в границах улицы Карла Маркса, Борисова, Тверской шлюз, Солнечная.					
Проект чертежа планировки территории					
Чертеж границ зон планируемого размещения объектов капитального строительства М1:1000					
Изм.	Кол.	Лист	№ док.	Подпись	Дата
ГАП	Люблинский				
Проектир.	Рыжикова				
					Страна
					Лист
					Листов
					9
					ООО ТРАСТ-ПРОЕКТ

Согласовано	
Виза инж. №	
Полномочия и дата	
Имя, № по плану	