


Согласовано	

Инв. № подл.	Подп. и дата	Взам. инв. №

- Трубопроводы системы отопления (надземные)
- Трубопроводы системы горячего водоснабжения (ГВС) (надземные)
- - - Отключенные трубопроводы системы отопления
- - - Трубопроводы системы отопления (надземные)
- - - Трубопроводы системы горячего водоснабжения (ГВС) (надземные)
- Существующий приборный шкаф
- Тепловая камера

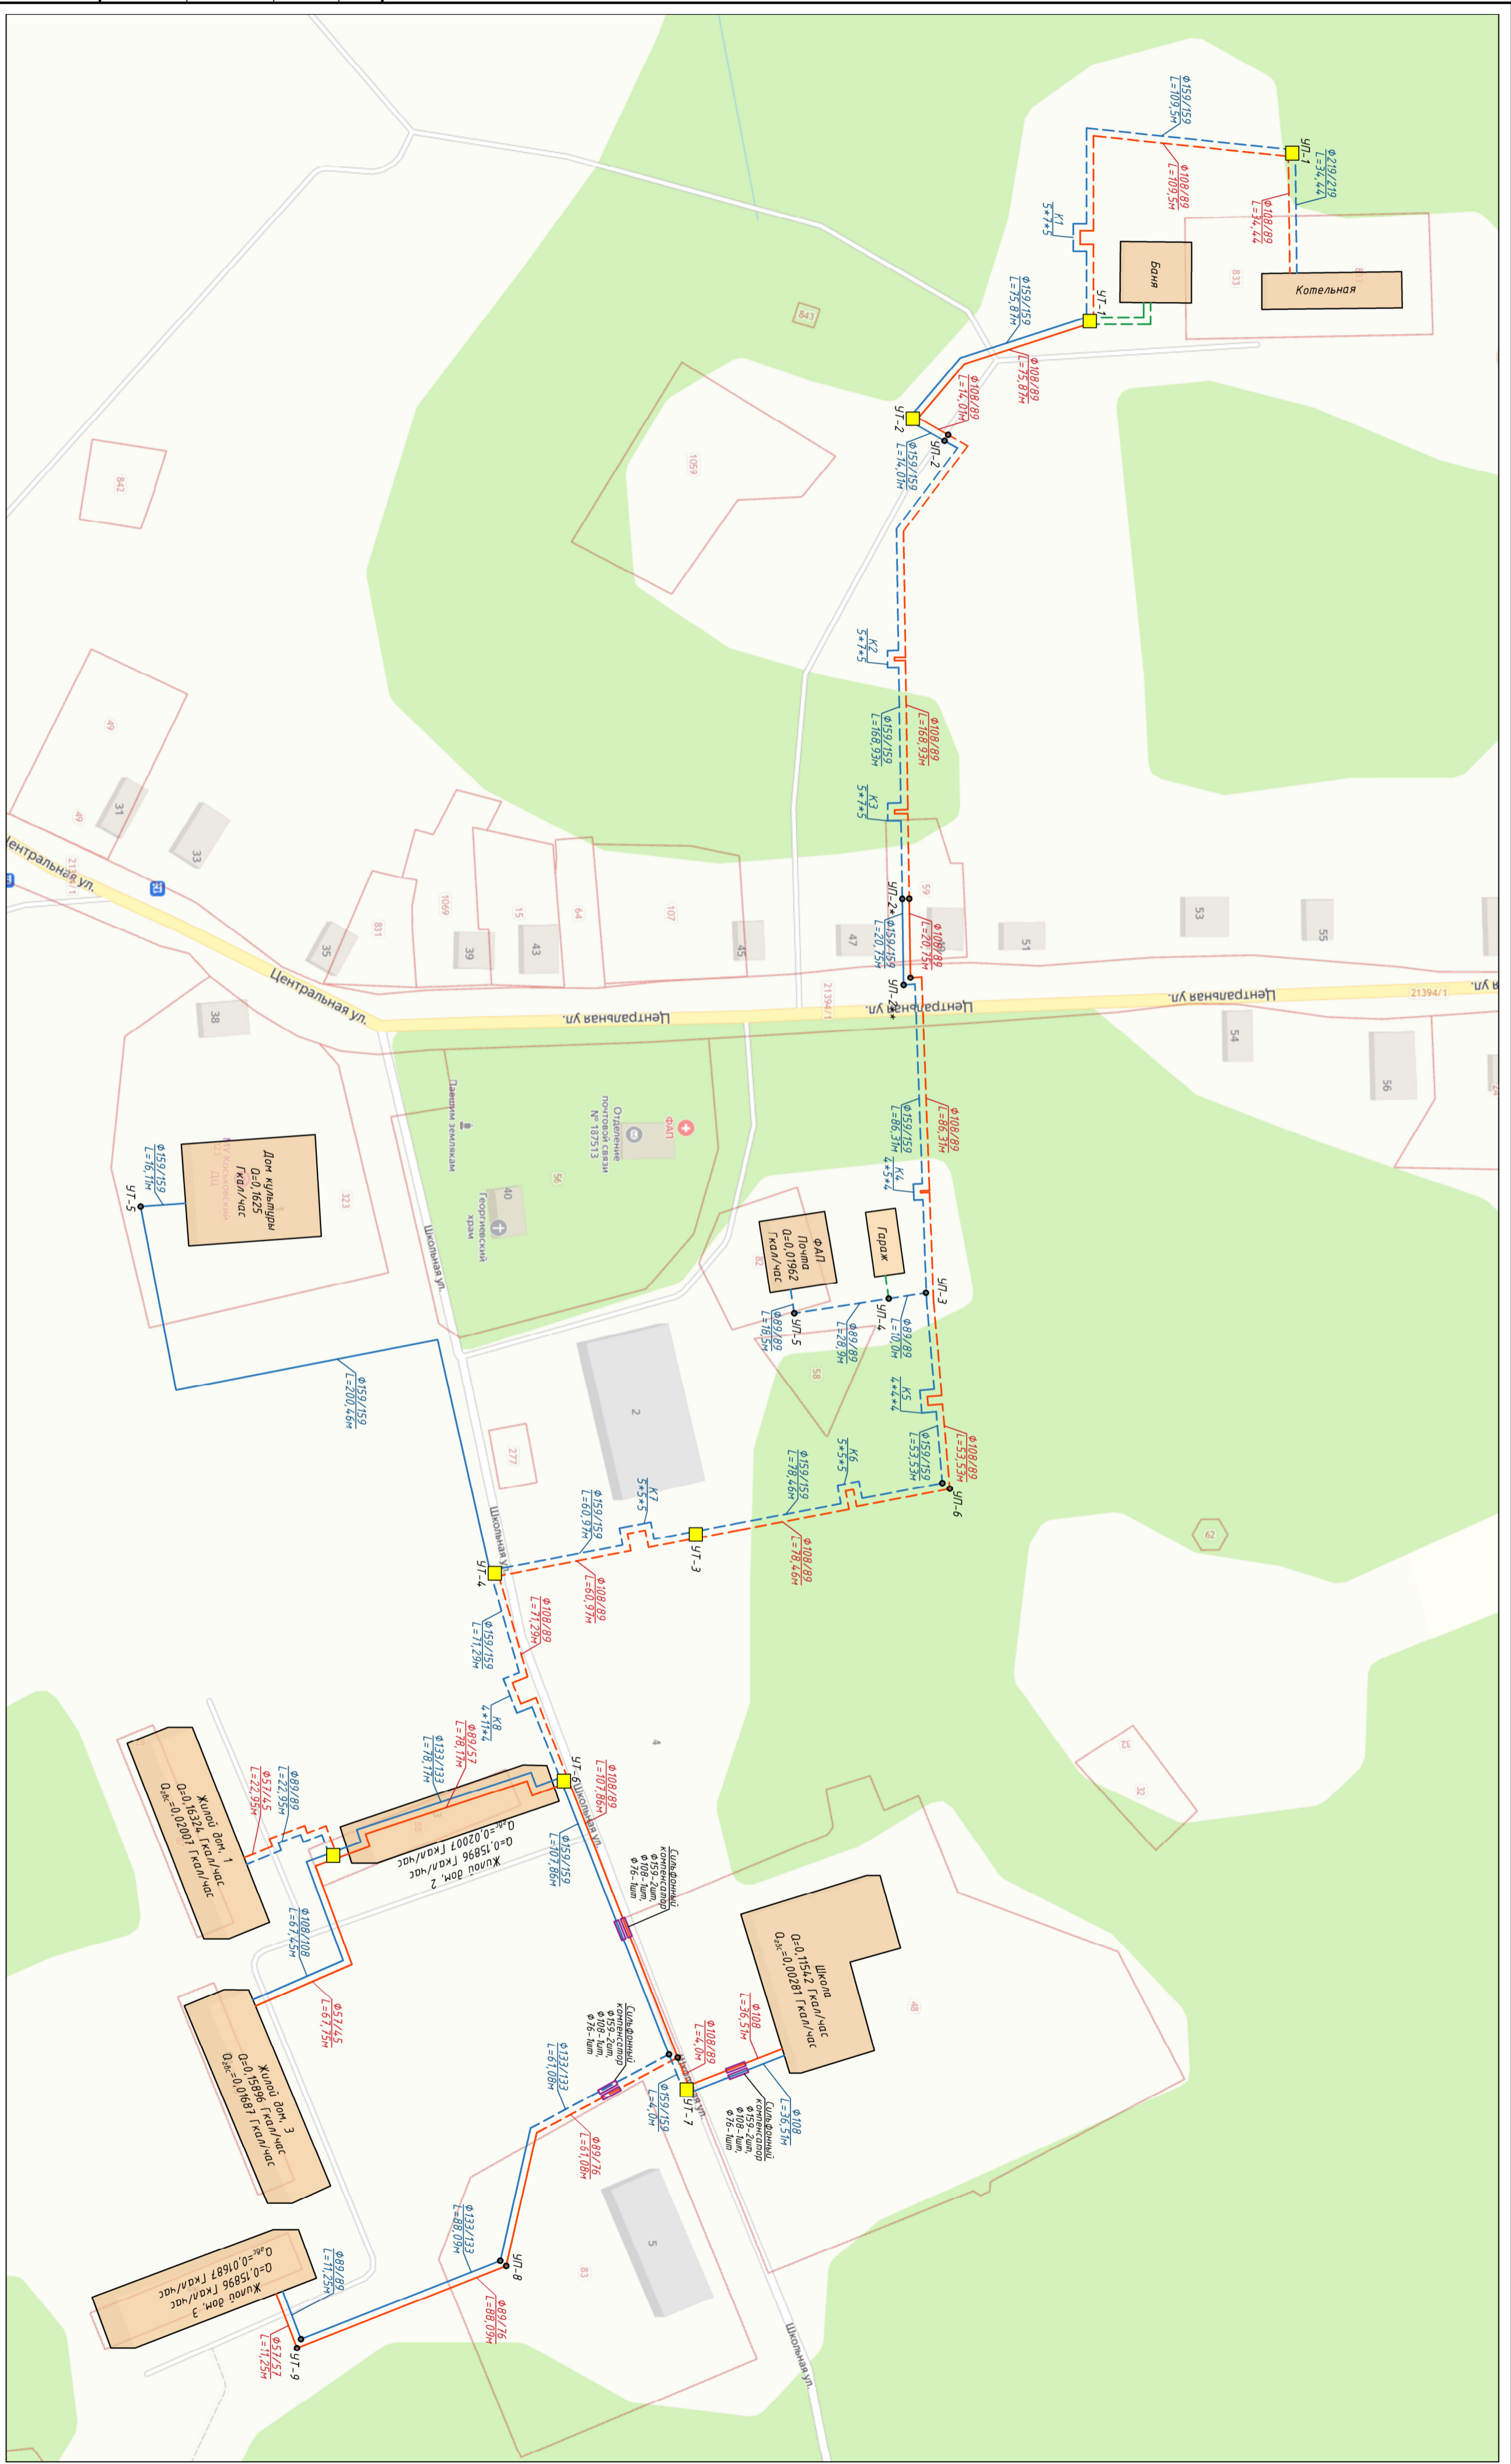

СХТС-134.2024

Коськовское сельское поселение  
Тухвицкого муниципального района Ленинградской области

Изм.	Код уч. лист	№ док.	Подп.	Дата
Разработ.	Сафарнова			09.24
Проект.	Ватлин			09.24
Т. комп.				
И. комп.				
Удб.				
Схема теплоснабжения				
СХ 1 1				
ООО "ТЖ-Эксперт"				